
A000 | ფასადი

1:100 | ძირითადი გეგმები

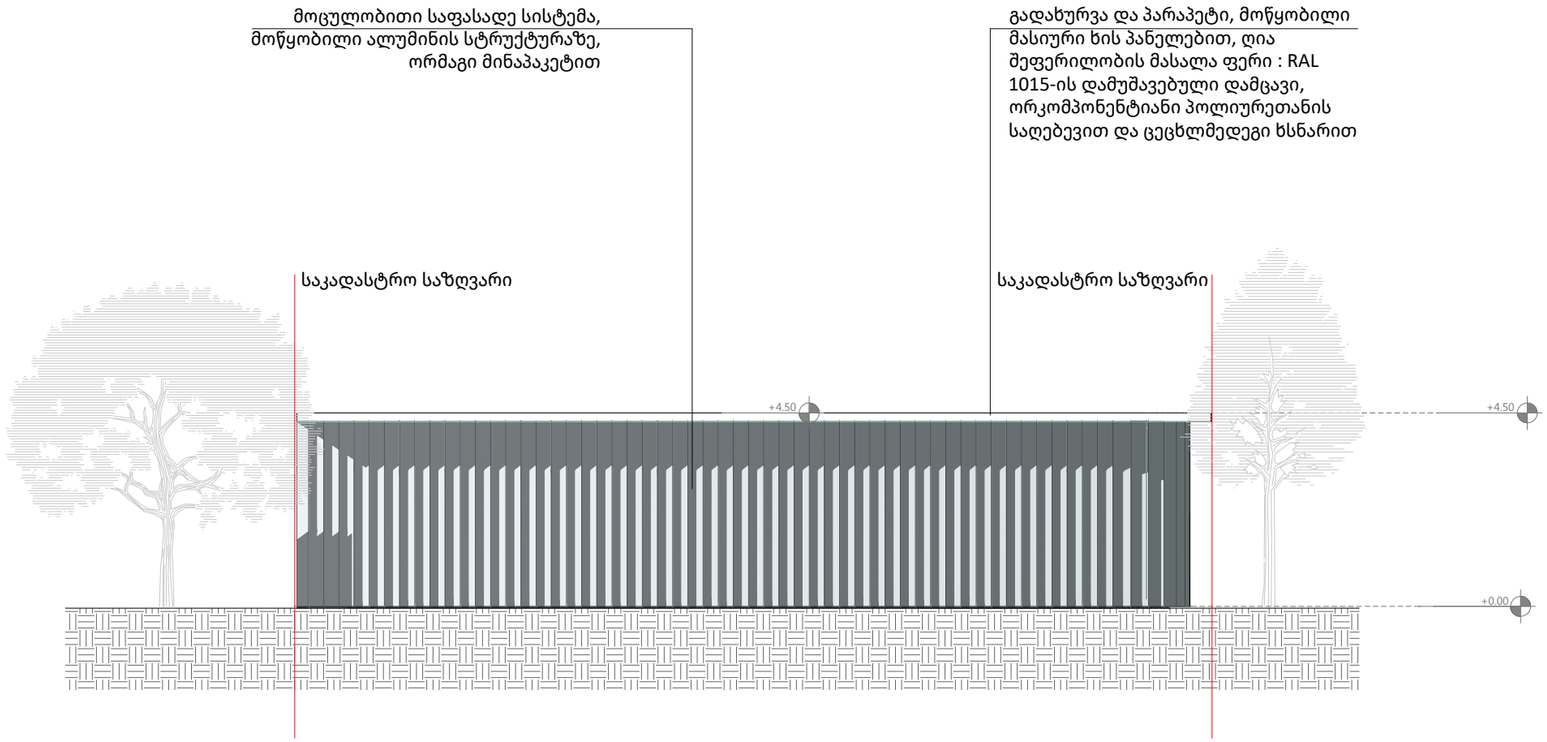

A2

A000

სათაური

ფასადი

Ns studio
0179 ბაზალეთის ქუჩა 3
ქ. თბილისი, საქართველო.
Tel: 593 27 88 58
info@nsstudio.ge

პროექტი

ქალაქ თბილისში, ფუნიკულიორი

სტრუქტურა

სქემატური ჭრილი

#06.09.2021

Cad Dwg File: **funiculiar**


ლუკა ჩაგანავა

ნინო ჭანტურია

Ns studio

A000 | ფასადი

1:100 | ძირითადი გეგმები

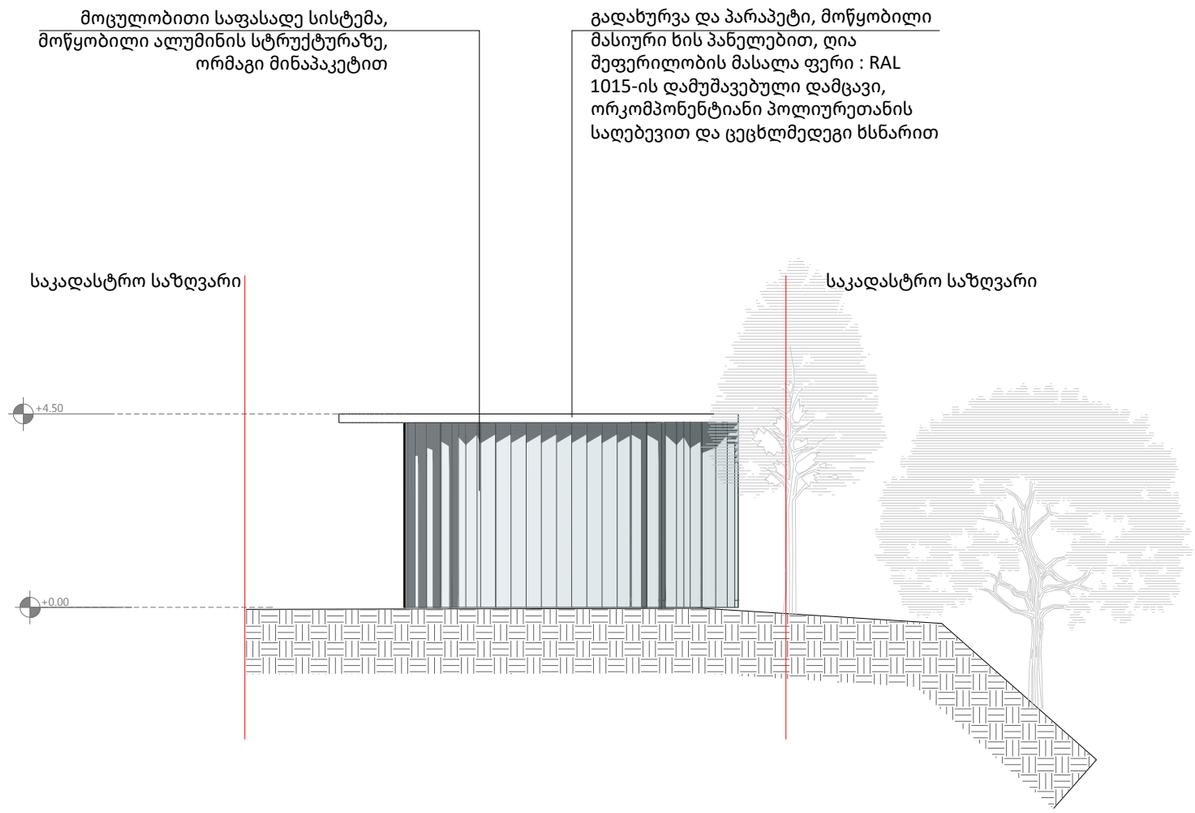

A2

A000

სათაური

ფასადი

Ns studio
0179 ბაზალეთის ქუჩა 3
ქ. თბილისი, საქართველო.
Tel: 593 27 88 58
info@nsstudio.ge

პროექტი

ქალაქ თბილისში, ფუნიკულიორი

სტრუქტურა

სქემატური ჭრილი

#06.09.2021

Cad Dwg File: **funiculiar**


ლუკა ჩაგანავა

ნინო ჭანტურია

Ns studio

A000 | ფასადი

1:100 | ძირითადი გეგმები

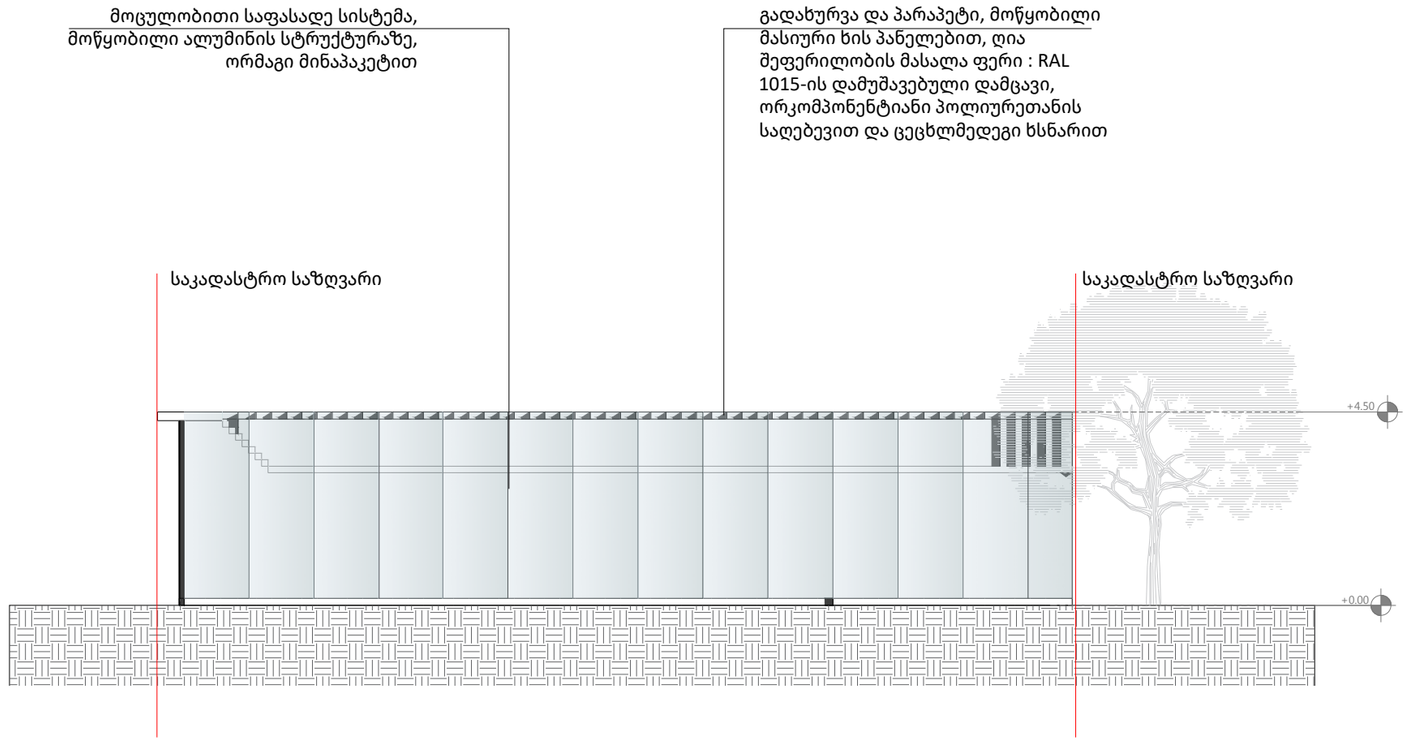

A2

A000

სათაური

ფასადი

Ns studio
0179 ბაზალეთის ქუჩა 3
ქ. თბილისი, საქართველო.
Tel: 593 27 88 58
info@nsstudio.ge

პროექტი

ქალაქ თბილისში, ფუნიკულიორი

სტრუქტურა

სქემატური ჭრილი

#06.09.2021

Cad Dwg File: **funiculiar**


ლუკა ჩაგანავა

ნინო ჭანტურია

Ns studio

A000 | ფასადი

1:100 | ძირითადი გეგმები

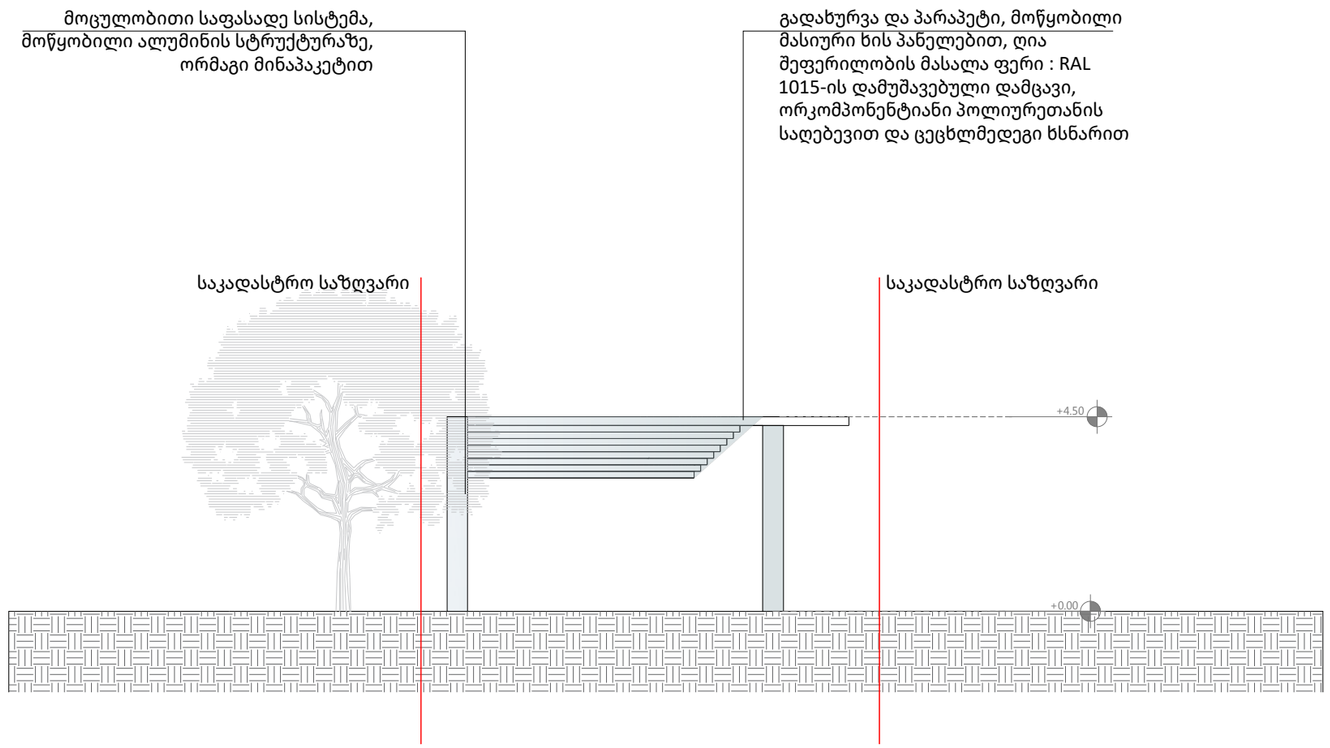

A2

A000

სათაური

ფასადი

Ns studio
0179 ბაზალეთის ქუჩა 3
ქ. თბილისი, საქართველო.
Tel: 593 27 88 58
info@nsstudio.ge

პროექტი

ქალაქ თბილისში, ფუნიკულიორი

სტრუქტურა

სქემატური ჭრილი

#06.09.2021

Cad Dwg File: **funiculiar**


ლუკა ჩაგანავა

ნინო ჭანტურია

Ns studio

A000 | სქემატური ჭრილი

1:100 | ძირითადი გეგმები

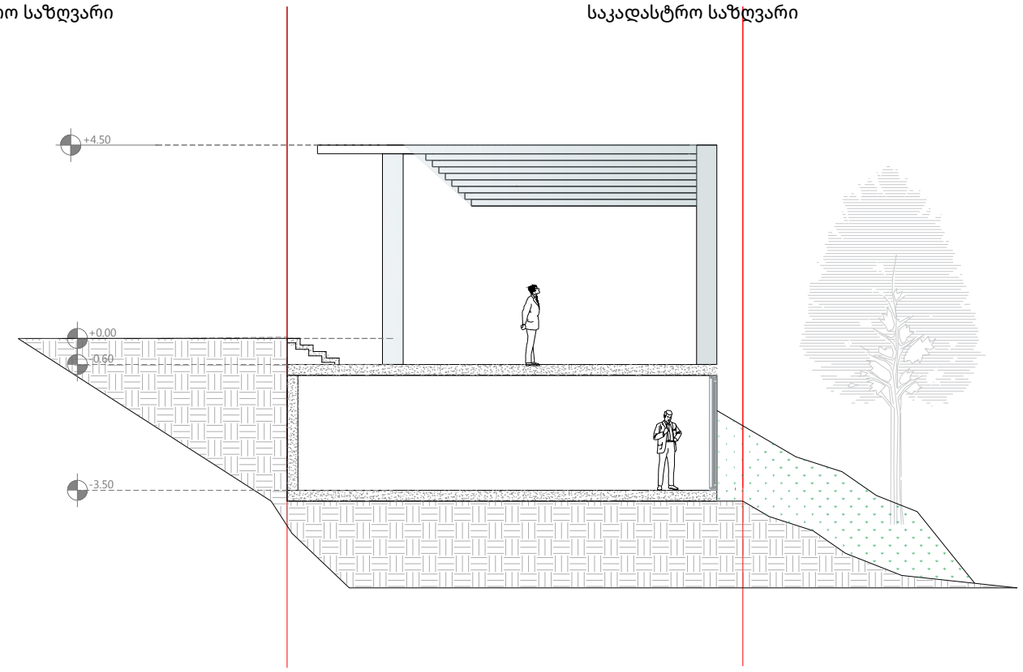

A2

A000

სათაური

სქემატური ჭრილი

Ns studio
0179 ბაზალეთის ქუჩა 3
ქ. თბილისი, საქართველო.
Tel: 593 27 88 58
info@nsstudio.ge

პროექტი

ქალაქ თბილისში, ფუნიკულიორი

სტრუქტურა

სქემატური ჭრილი

#06.09.2021

Cad Dwg File: **funiculiar**

ლუკა ჩაგანავა

ნინო ჭანტურია

Ns studio