ჭრილი 1-1 1:100

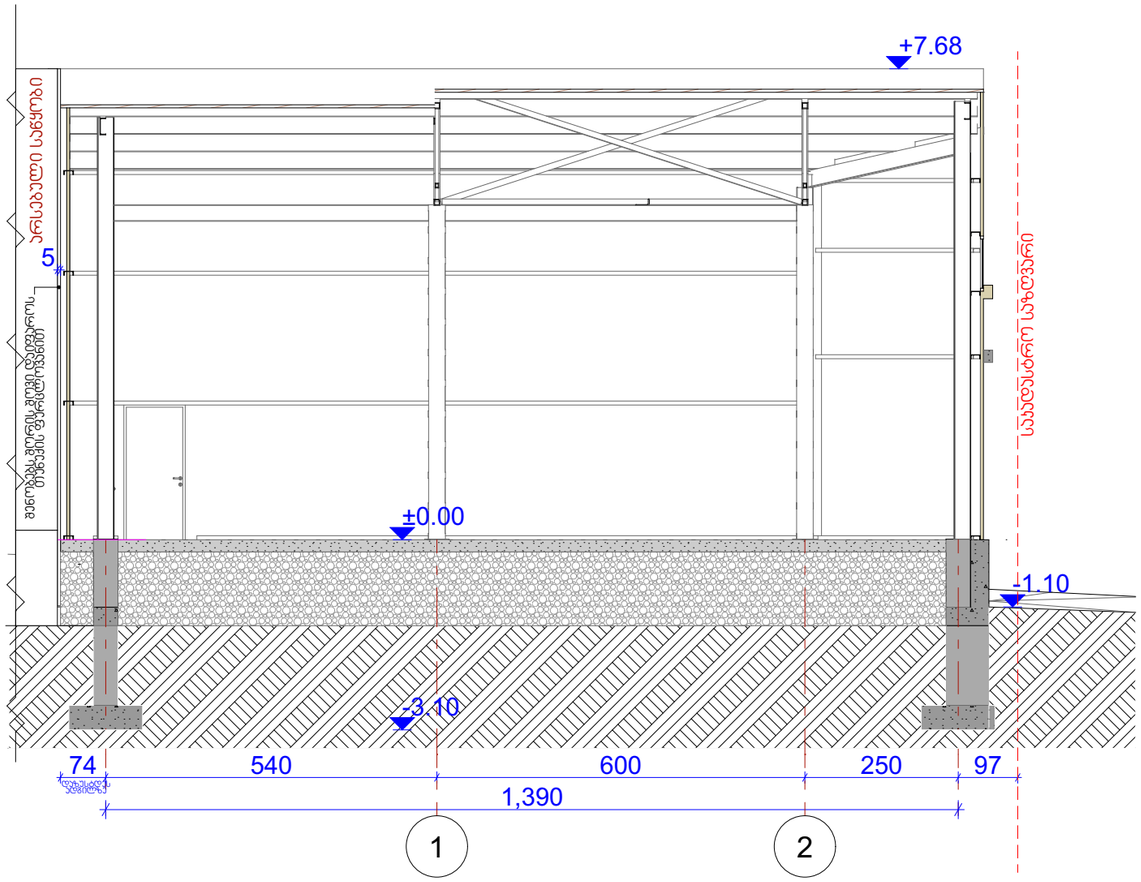

დამკვეთი CLIENT		
პროექტი PROJECT		
მისამართი ADRESS	ჯიუჯიტის ჭის 7-ის მიმდებარედ სკ N01.19.22.003.088	
	გვარი	ხელმოწერა
შეასრულა:	ირაკლი ქამუშაძე	
შეამოწმა:		

ეროვნ

ტელ: 577 901110

არქიტექტურული პროექტი		
მაშტაბი SCALE		თარიღი DATE OF ISSUE
ნახაზი DRWG.		
სტადია STAGE	ინდექსი INDEX	ფურ. PAGES

ჭრილი 2-2 1:100

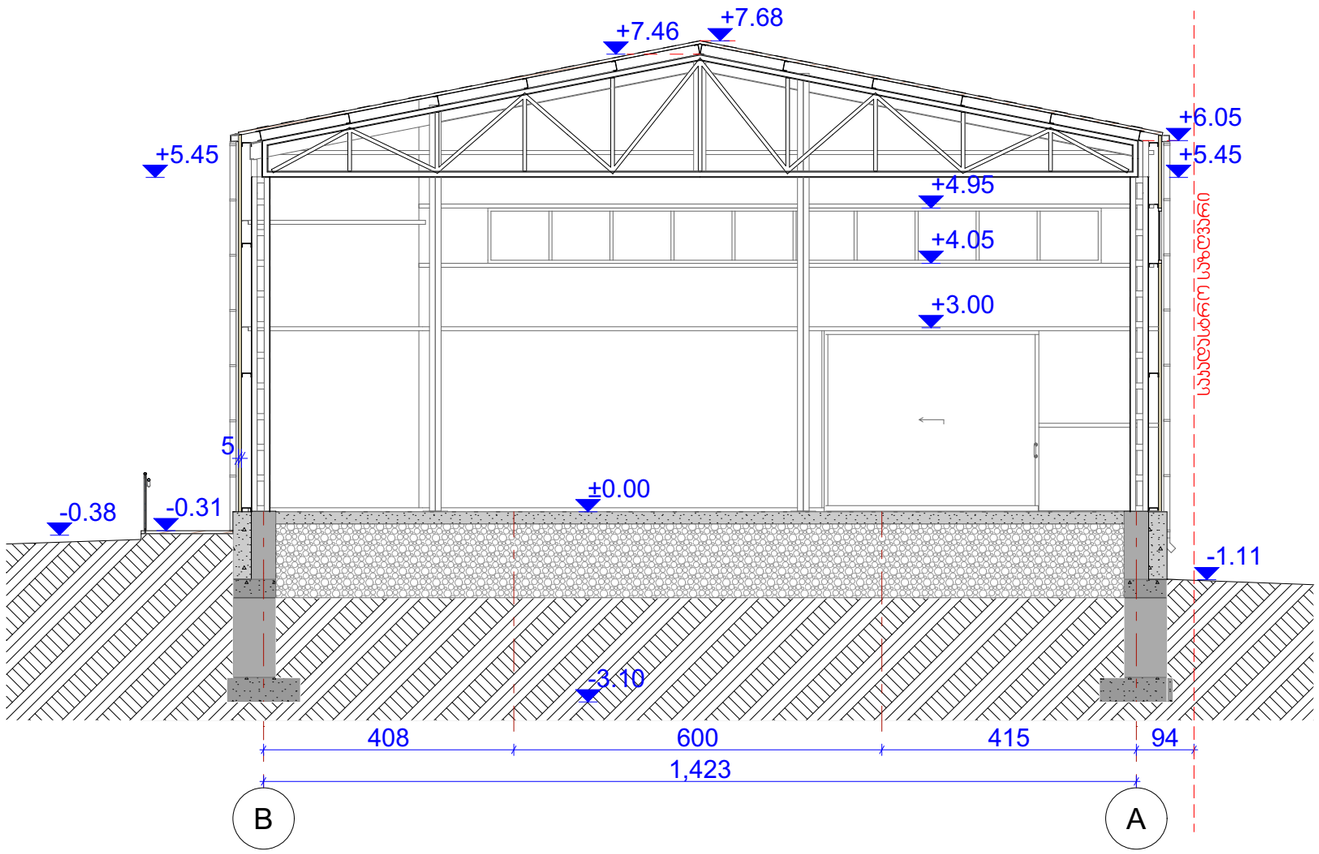

დამკვეთი CLIENT		
პროექტი PROJECT		
მისამართი ADRESS	ჯიუტიძის ქოს 7-ის მიმდებარედ სკ N01.19.22.003.088	
	გვარი	ხელმოწერა
შეასრულა:	ირაკლი ქამუშაძე	
შეამოწმა:		

ეროვნ

ტელ: 577 901110

პრქიტექტურული პროექტი		
მამტები SCALE		თარიღი DATE OF ISSUE
ნახაზი DRWG.		
სტადია STAGE	ინდექსი INDEX	ფურ. PAGES

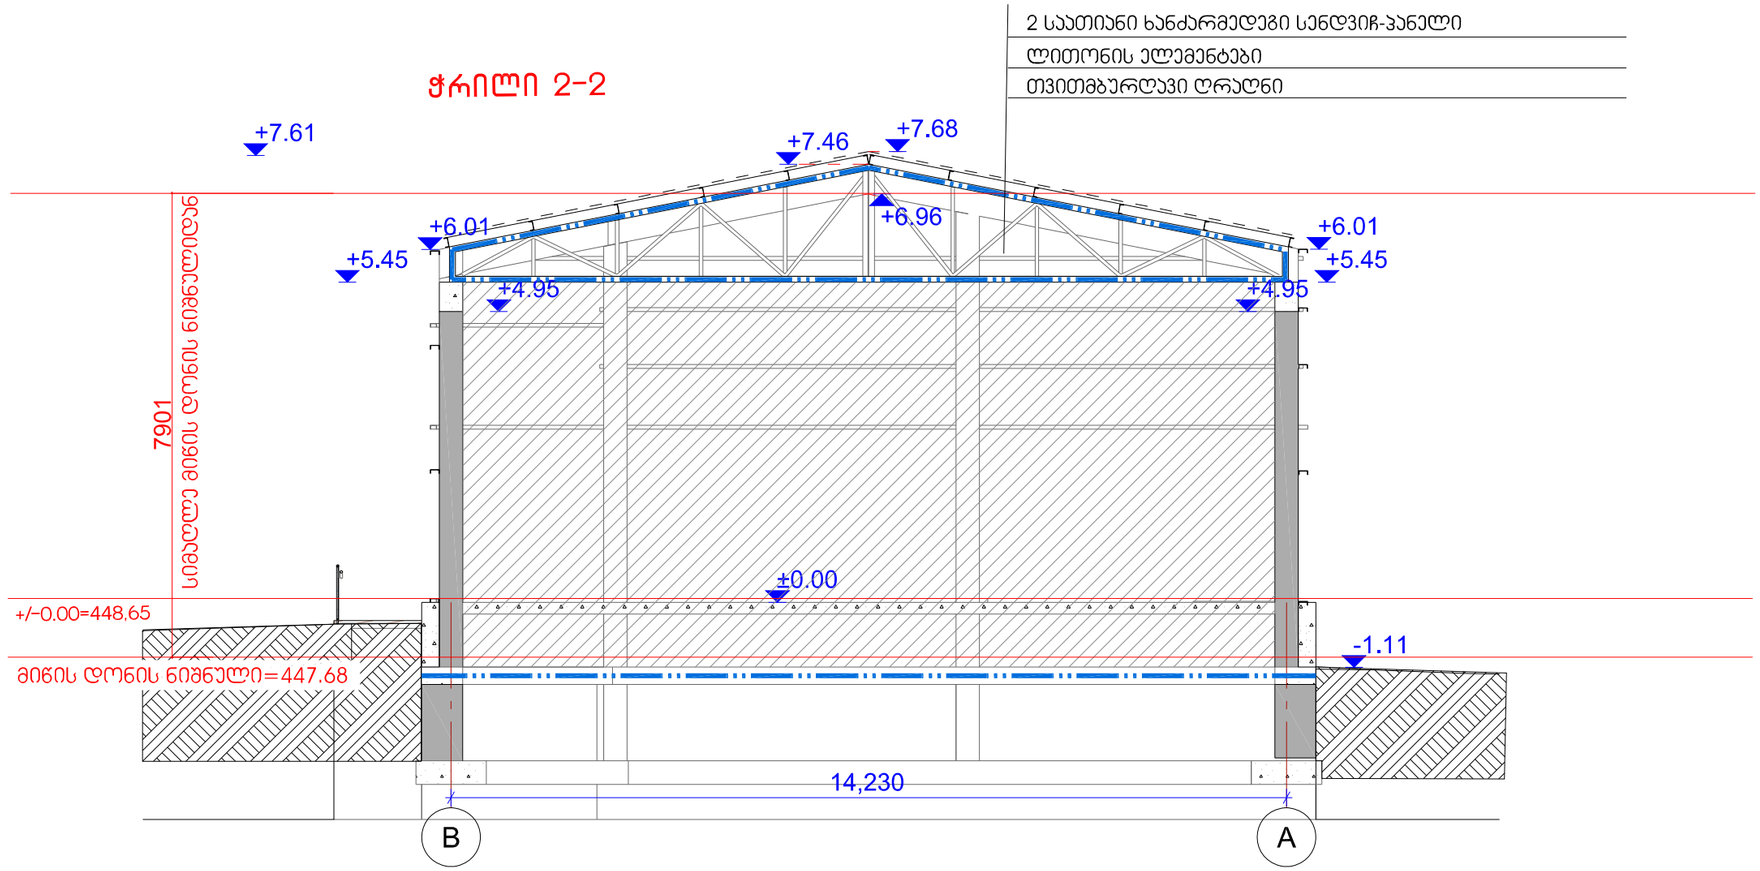

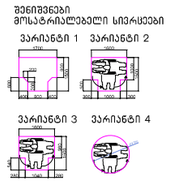













120 მინ. თუ მოწყობილია მიმხურავი



120 მინ. თუ მოწყობილია მიმხურავი

შენიშვნები

1.იატაკის ზედაპირები მოეწყობა ისე, რომ იქნება მდგრადი, მყარიუ და არასასრიალა.

მისანვდომი სვლაგეზი 90 სმ

დამკვეთი CLIENT	შ.პ.ს. „სპეცმონტაჟი"
პროექტი PROJECT	სასაწყობო შენობა
მისამართი ADRESS	ვნუკოკოს ქ-ის 7-ის მიმდებარედ s/k #01.19.22.003.088

	გვარი	ხელმოწერა
შეასრულა:	ირაკლი ქამუშაძე	
შეამოწმა:		

saproeqto kompania

შ.პ.ს. პრკა

ქ. თბილისი
კაკაბეთის ქ. 2ბ-4ა
ტელ: 577 901110

არქიტექტურული პროექტი		
მაშტაბი SCALE		თარიღი DATE OF ISSUE
ნახაზი DRWG.	ჭრილი 2-2	
სტადია STAGE		
	ინდექსი INDEX	Fur. PAGES