შ.პ.ს. "ბიემჯი გრუპ"
L.T.D "BMG GROUP"
ს/კ 406128239
შარტავას ქ. №14
598 66 70 70
557 98 08 99
groupbmg@yahoo.com

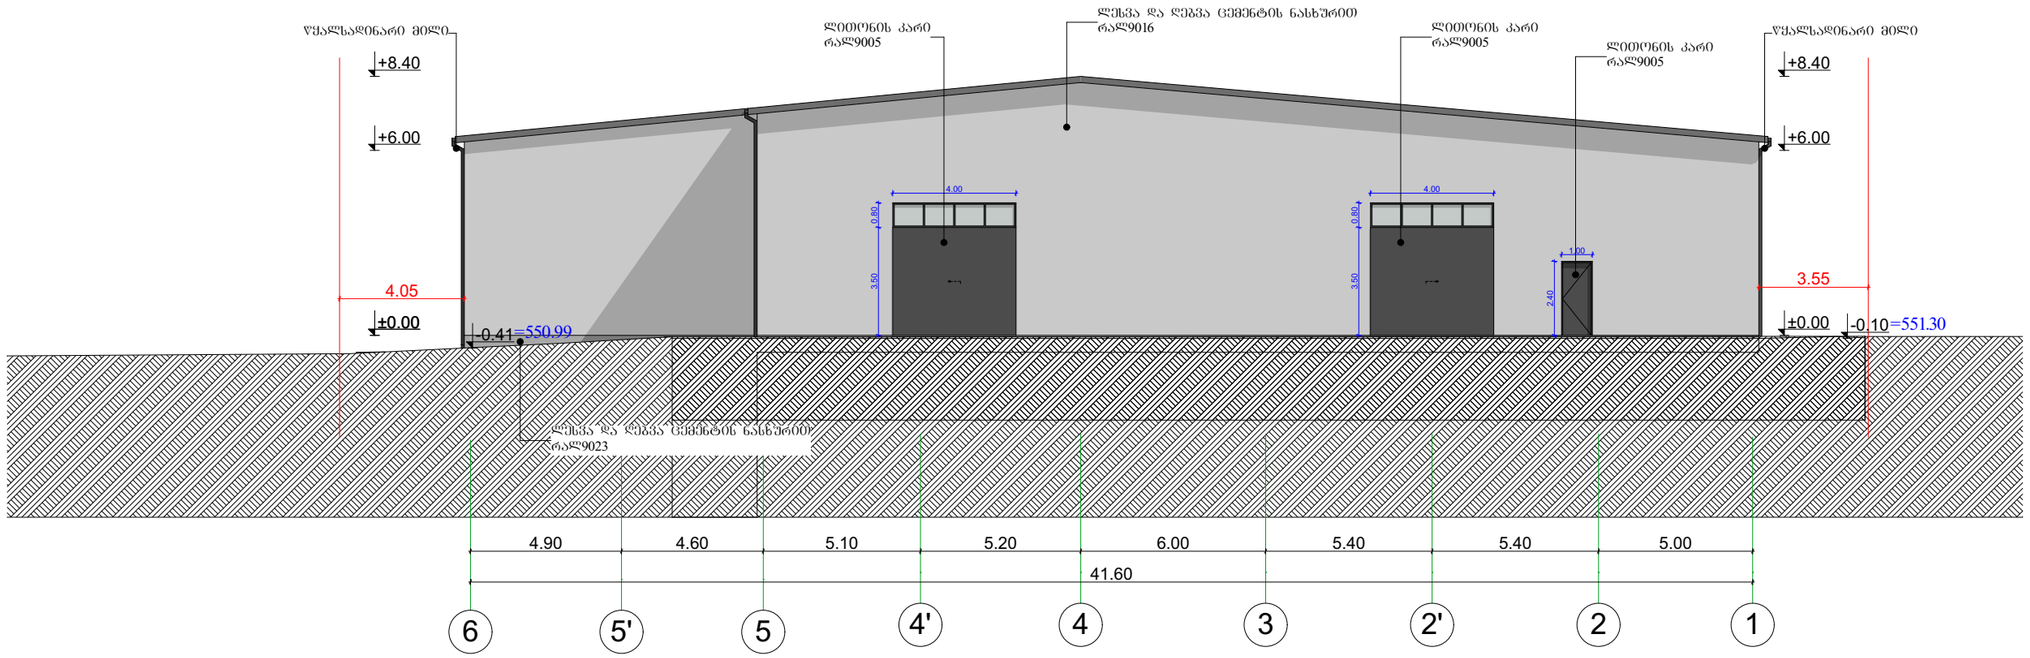

ს/კ 01.19.10.041.106

ობიექტის მისამართი	ქალაქი თბილისი, თენგიზ ჩანტლაძის ქუჩა №39
ნახაზის დასახელება	ფასადი 6-1

ტექნიკური დირექტორი		ზაზა ბასილაძე
არქიტექტორი		ზაზა ბასილაძე
დაინტერესებული პირი		ამირან გოგრიჭიანი
მასშტაბი თარიღი	1:100 2022წ.	ფურცელი A - 3

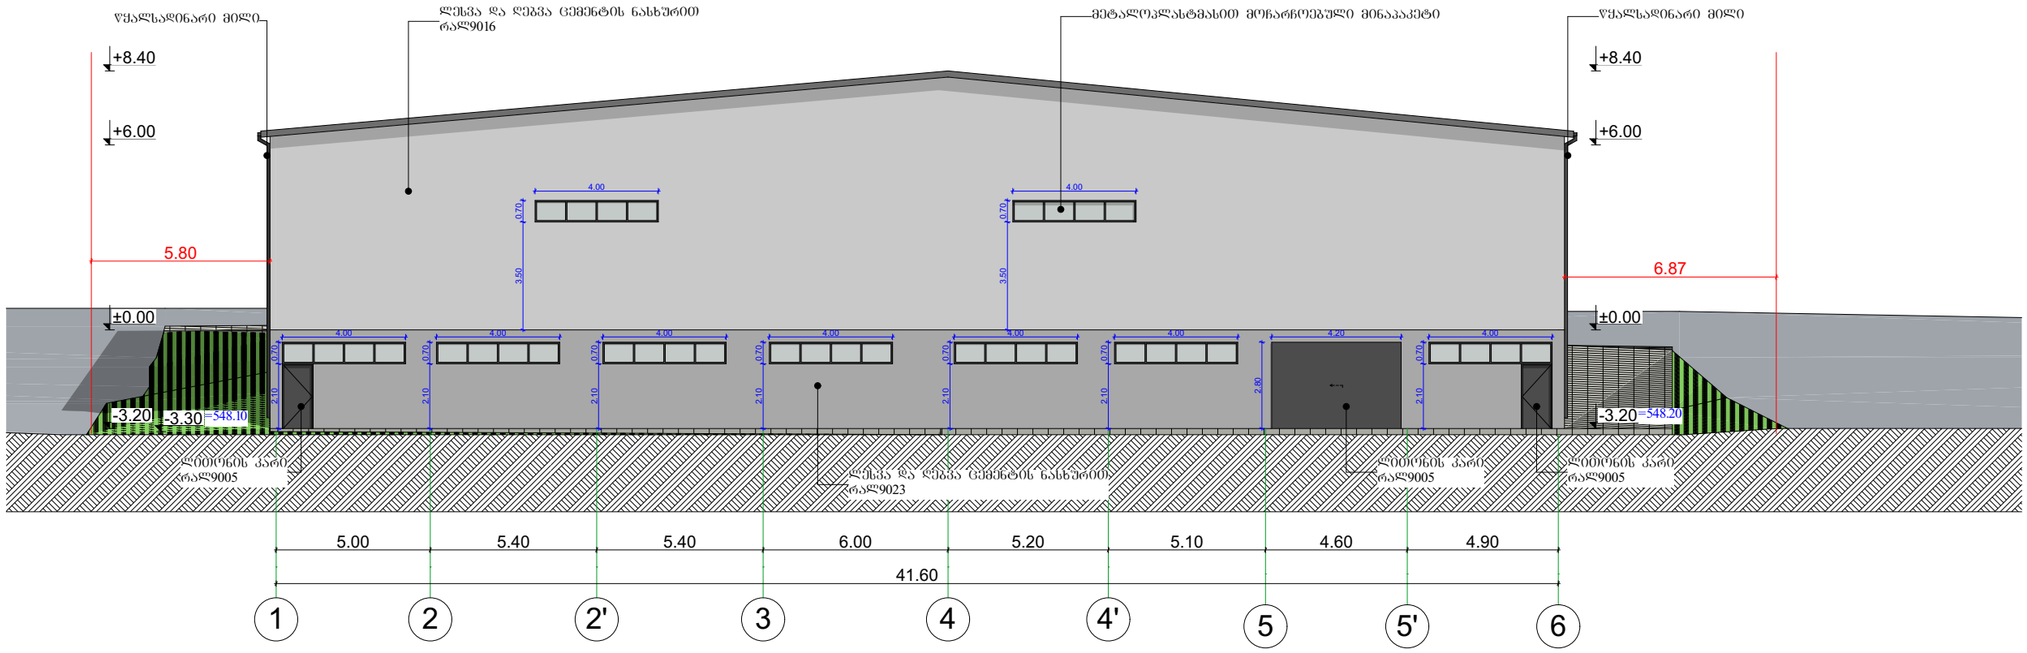

შ.პ.ს. "ბიემჯი გრუპ"
L.T.D "BMG GROUP"
ს/კ 406128239
შარტავას ქ. №14
598 66 70 70
557 98 08 99
groupbmg@yahoo.com

ს/კ 01.19.10.041.106

ობიექტის მისამართი	ქალაქი თბილისი, თენგიზ ჩანტლაძის ქუჩა №39
ნახაზის დასახელება	ფასადი 1-6

ტექნიკური დირექტორი		ზაზა ბასილაძე
არქიტექტორი		ზაზა ბასილაძე
დაინტერესებული პირი		ამირან გოგრიჭიანი
მასშტაბი	1:100	ფურცელი A - 3
თარიღი	2022წ.	

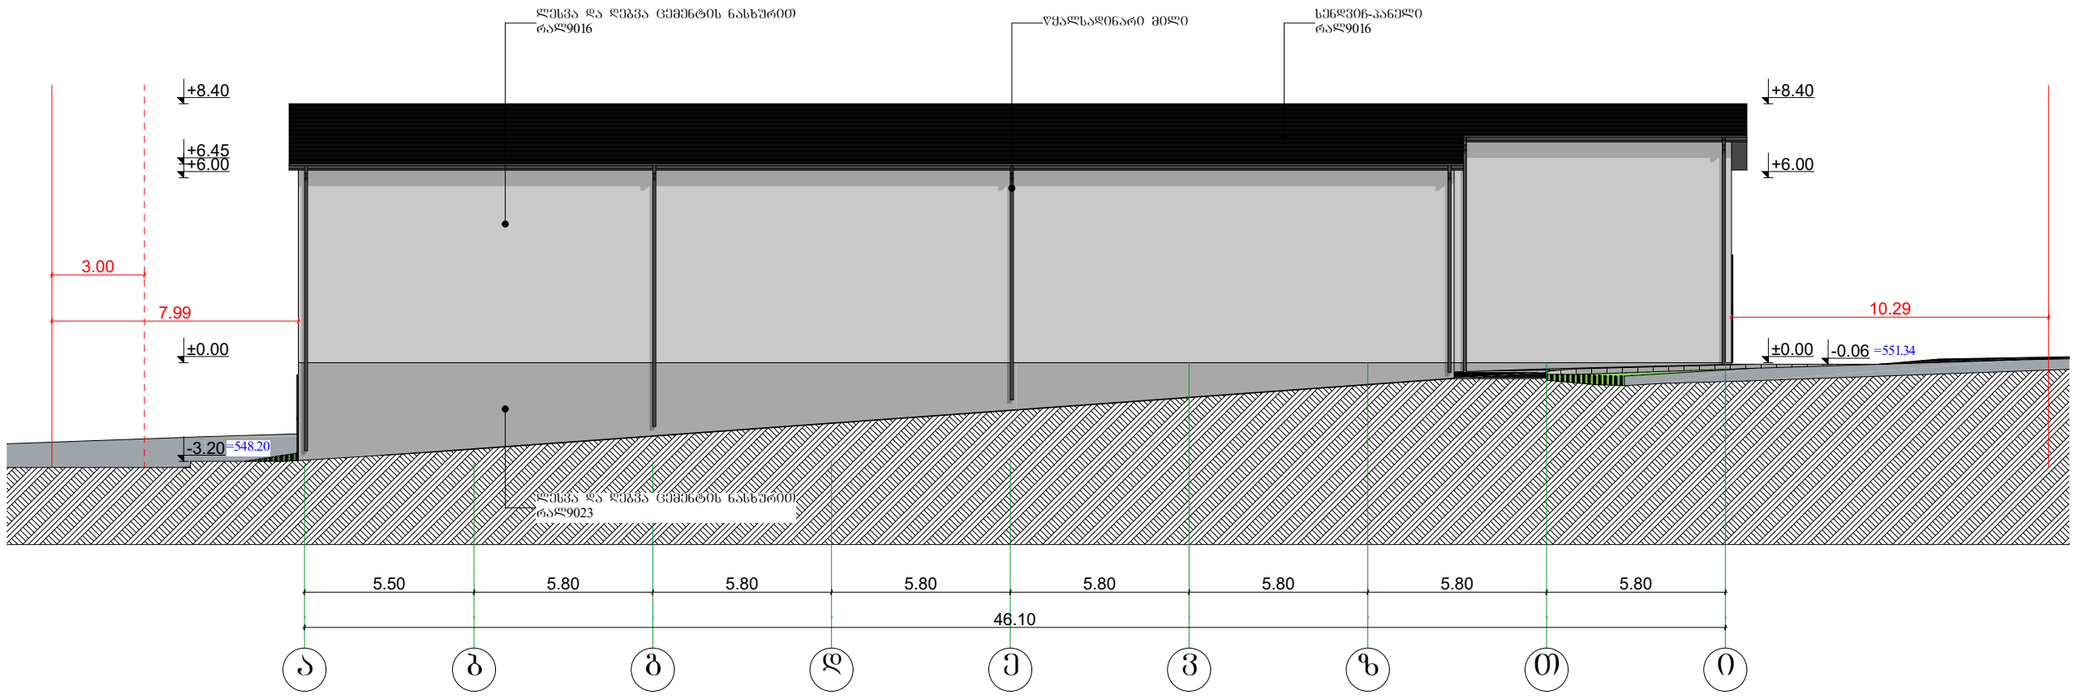

შ.პ.ს. "ბიემჯი გრუპ"
L.T.D "BMG GROUP"
ს/კ 406128239
შარტავას ქ. №14
598 66 70 70
557 98 08 99
groupbmg@yahoo.com

ს/კ 01.19.10.041.106

ობიექტის მისამართი	ქალაქი თბილისი, თენგიზ ჩანტლაძის ქუჩა №39
ნახაზის დასახელება	ფასადი ა-ი

ტექნიკური დირექტორი		ზაზა ბასილაძე
არქიტექტორი		ზაზა ბასილაძე
დაინტერესებული პირი		ამირან გოგრიჭიანი
მასშტაბი თარიღი	1:100 2022წ.	ფურცელი A - 3

შ.პ.ს. "ბიემჯი გრუპ"
L.T.D "BMG GROUP"
ს/კ 406128239
შარტავას ქ. №14
598 66 70 70
557 98 08 99
groupbmg@yahoo.com

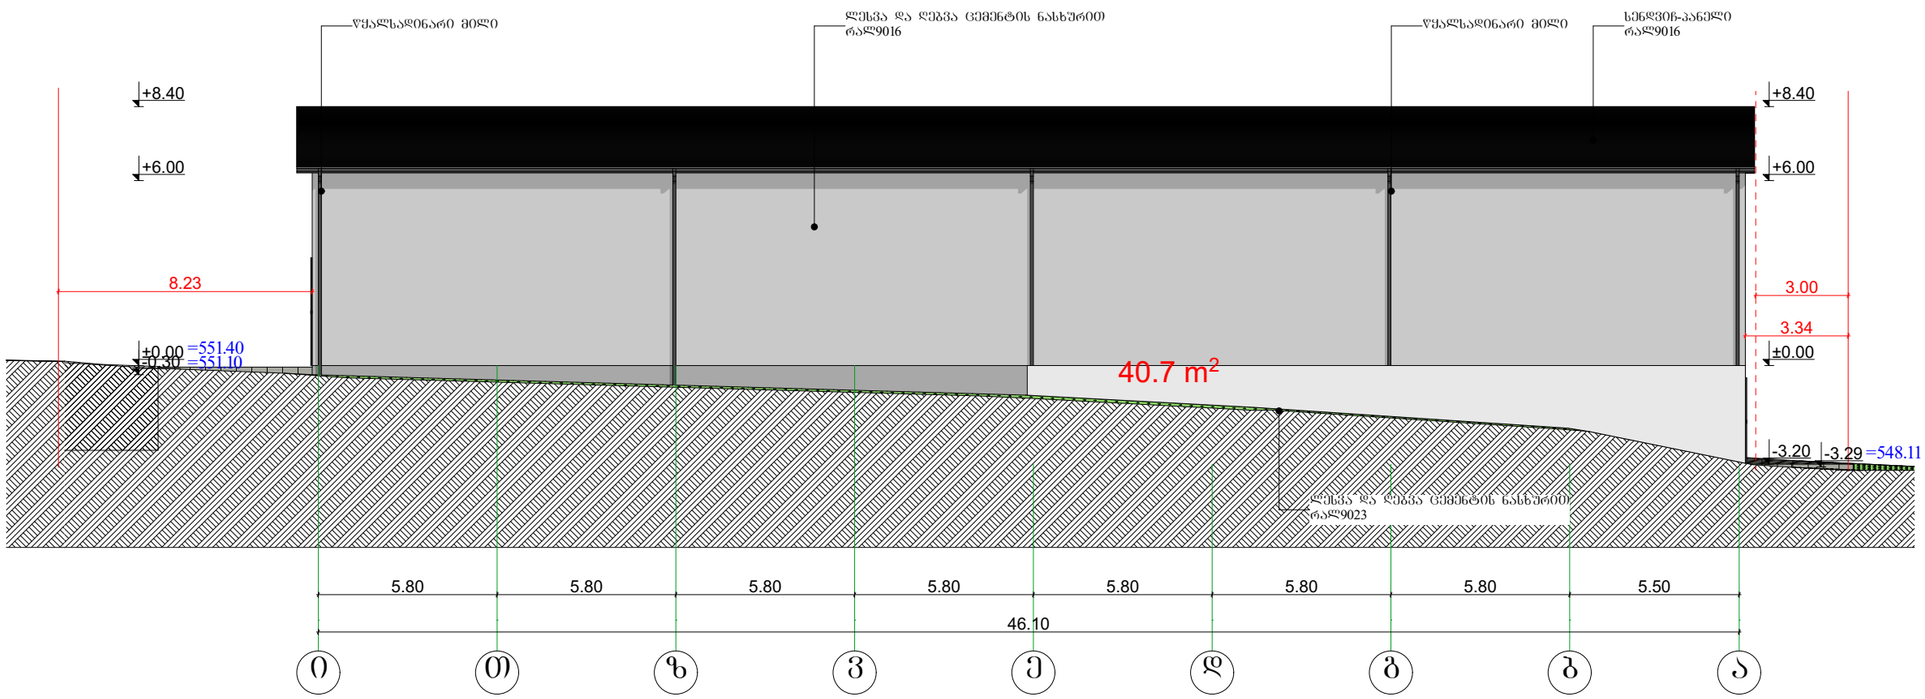

ს/კ 01.19.10.041.106

ობიექტის მისამართი	ქალაქი თბილისი, თენგიზ ჩანტლაძის ქუჩა №39
ნახაზის დასახელება	ფასადი ი-ა

ტექნიკური დირექტორი		ზაზა ბასილაძე
არქიტექტორი		ზაზა ბასილაძე
დაინტერესებული პირი		ამირან გოგრიჭიანი
მასშტაბი	1:100	ფურცელი A - 3
თარიღი	2022წ.	

კ.1
რაოდენობა
1ც.

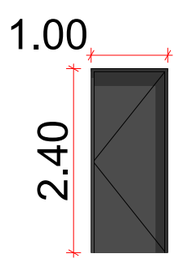

კ.2
რაოდენობა
2ც.

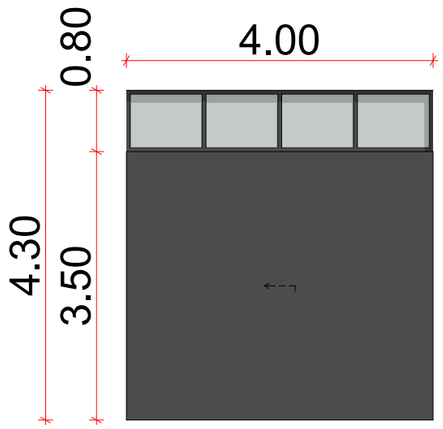

კ.3
რაოდენობა
2ც.

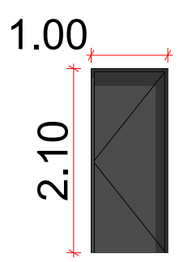

კ.4
რაოდენობა
1ც.

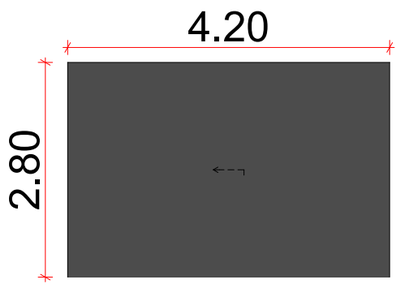

ფ.1
რაოდენობა
9ც.

