საქართველო

ქ.ფოთი ობიექტი, ლაგიდ ლმამენტების ხეივანი №163 11247,კმ ორანსპორტლიანი ავტომობილების ლარიშენებების ს/კ №01.12.14.013.589 მიწის ნაკვეთის ტოპოგრაფიული

გეგმა

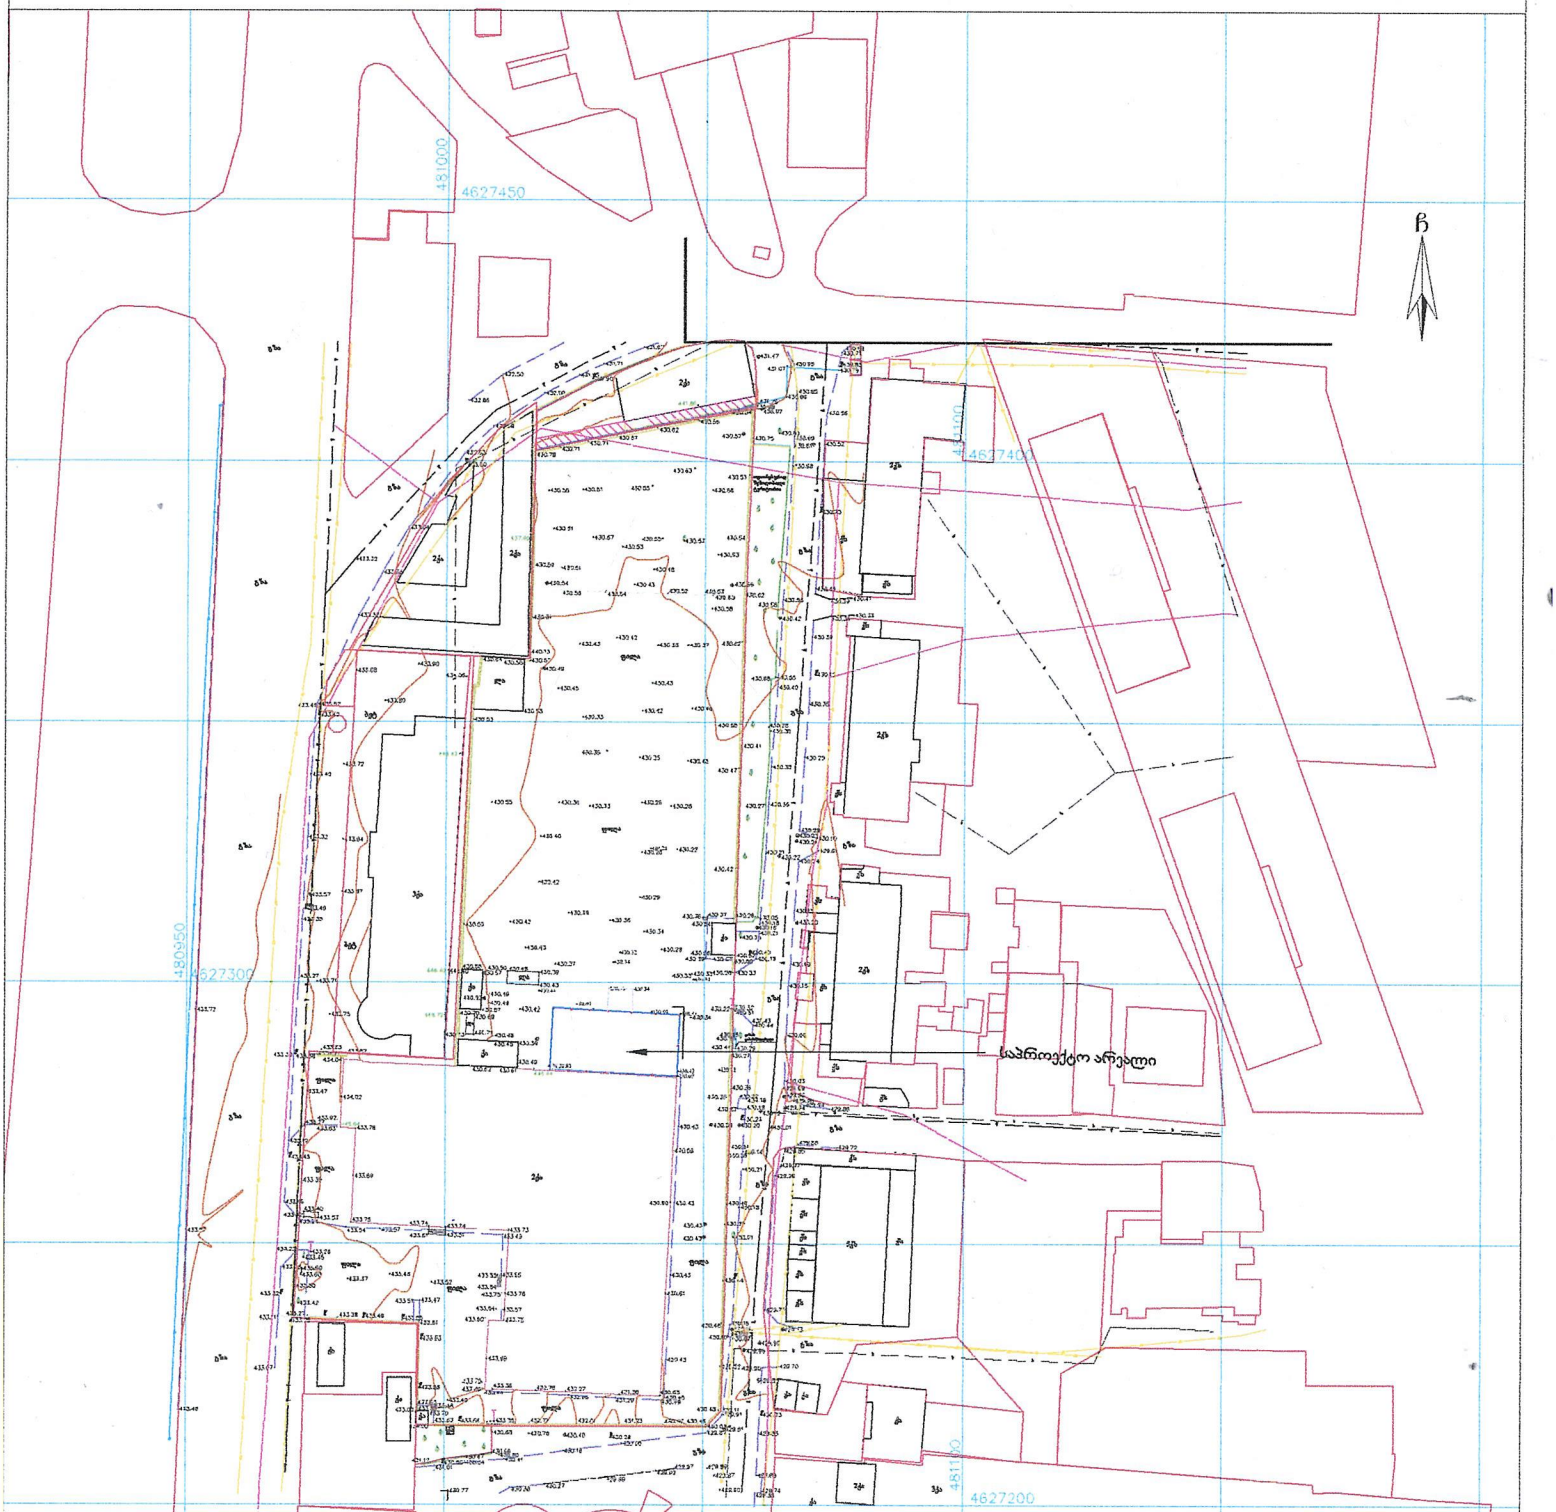

პირობითი აღნიშვნები

WGS 1984-ის პროექციის სისტემის UTM პროექცია

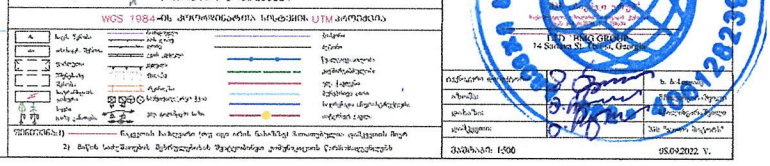

მასშტაბი 1:500

05.09.2022 წ.

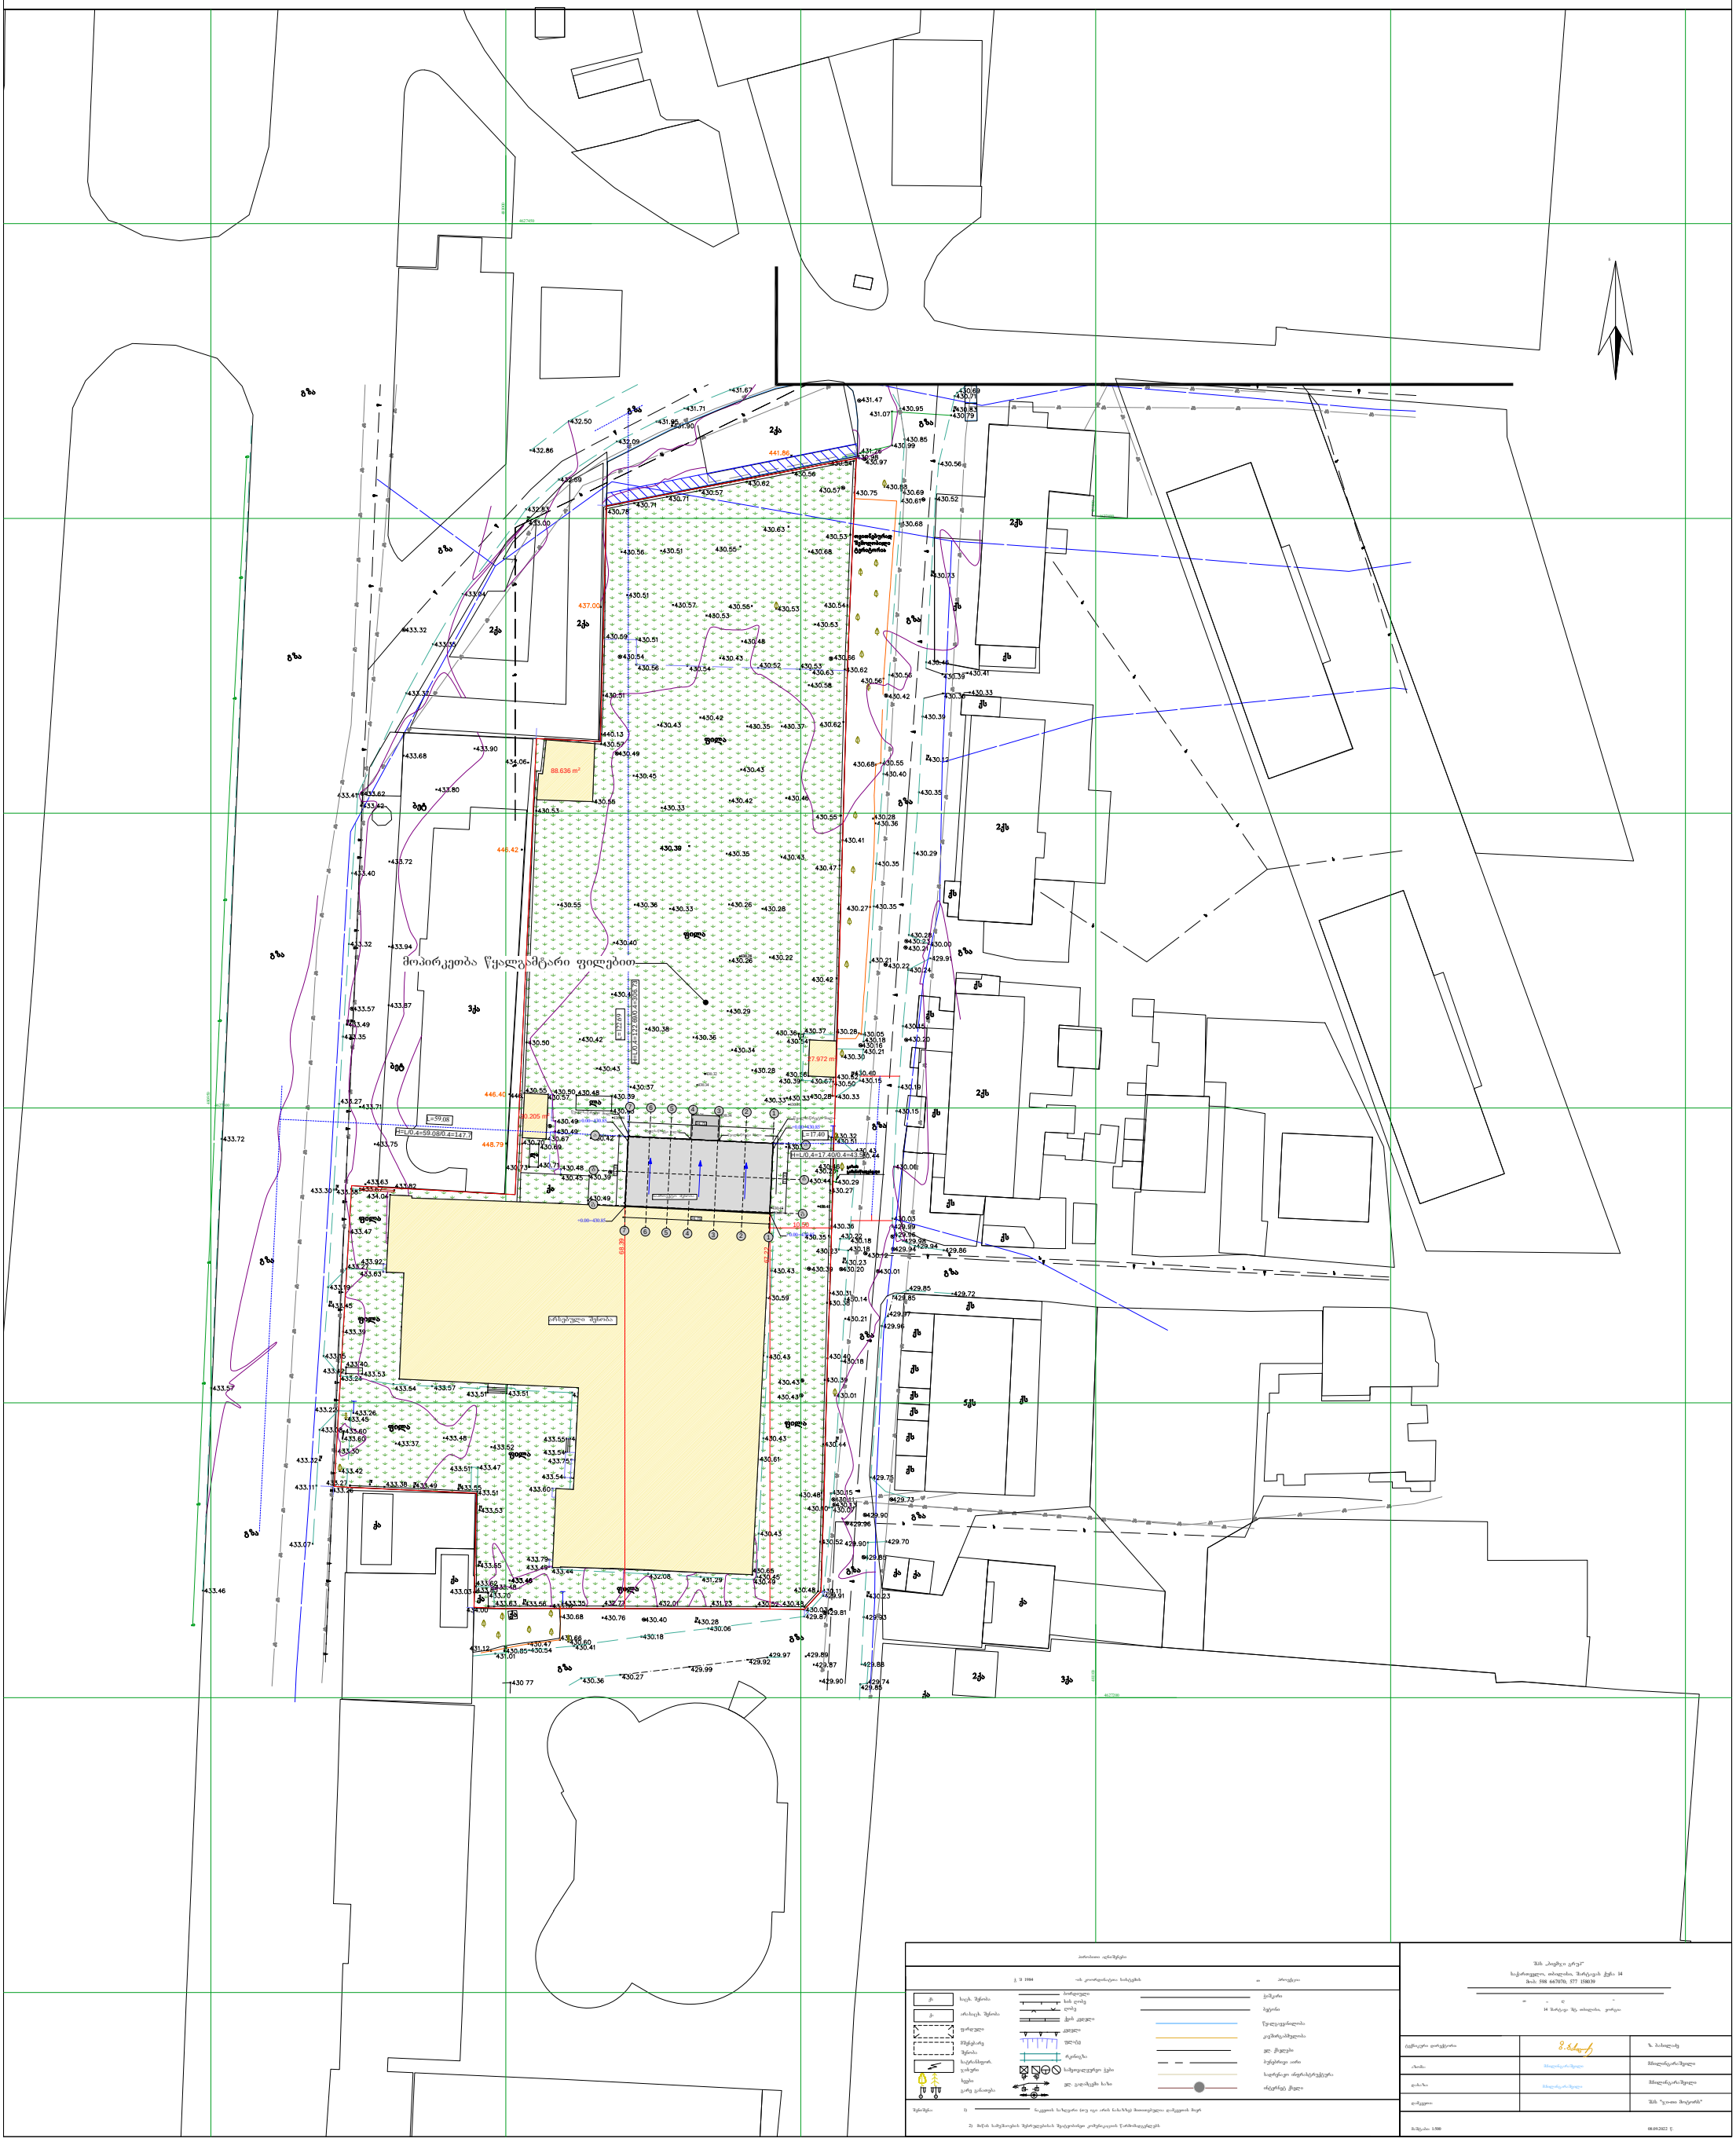

7,866.963 m2

430.32

430.28

430.3

430.36 430.34 430.44

430.31

430.34

430.415

-

430.69

430.43

430.83

საქართველო

C

გეგმა

დანიშნულების ს/კ #01.72.14.013.589 მიწის ნაკვეთის ტოპოგრაფიული

ქალაქი თბილისი, დავით ღმაშენებლის ხეივანი #163 11247კვ.მ არასასოფლოსამეურნეო

08.09.2022 w.

ტექნიკური დირექტორი:

მაშტაბი: 1:500

ბორდიული

ღობე
ქვის კედელი
კედელი
ფლატე

რკინიგზა

სამეთვალყურეო ჭები

ელ. გადამცემი ხაზი

პირობითი აღნიშვნები

ფარდული

მშენებარე
შენობა
სატრანსფორ.
ჯიხური
ხეები
გარე განათება

შენიშვნა: ნაკვეთის საზღვარი (თუ იგი არის ნახაზზე) მითითებულია დამკვეთის მიერ

ქს საცხ. შენობა

ქა არასაცხ. შენობა

azoma:

დახაზა:

WGS 1984 -ის კოორდინატთა სისტემის UTM პროექცია

1)

დამკვეთი:

2) მიწის სამუშაოების შესრულებისას შეატყობინეთ კომუნიკაციის წარმომადგენლებს

შპს `biemji გრუპ~

mob: 598 667070; 577 158039

14 შარტავა შტ. თბილისი, Georgia

ზ. ბასილაძე

მ.ჩილინგარაშვილი

ხის ღობე
ბეტონი

ჭიშკარი

მ.ჩილინგარაშვილი

შპს "ჯი-თი მოტორს"

L TD ` BMG GROUP ~

საქართველო, თბილისი, შარტავას ქუჩა 14

წყალგაყვანილობა

კავშირგაბმულობა

ელ. ქსელები
ბუნებრივი აირი

სადრენაჟო ინფრასტრუქტურა

ინტერნეტ ქსელი

მ.ჩილინგარაშვილი

მ.ჩილინგარაშვილი

4627200

481100

4627300

480950

4627400

481100

4627450

481000

24.75

11.93
11.93

24.75

68.39
67.22

10.50

30.205 m2

27.972 m2

88.636 m2

+0.00=430.85

+0.00=430.85

+0.00=430.85

+0.00=430.85

წყალსაწრეტი მილი

წყალსაწრეტი მილი

წყალსაწრეტი მილი წყალსაწრეტი მილი

მოპირკეთბა წყალგამტარი ფილებით

არსებული შენობა

7

7

6

6

5

5

4

4

3

3

2

2

1

1

g
g

b
b

a
a

საპროექტო შენობა

L=17.40

H=L/0,4=17.40/0.4=43.5

L=59.08

H=L/0,4=59.08/0.4=147.7

L=122.69
H=L/0,4=122.69/0.4=306.73