
ჭრილი A-C ღერძებზე
მაშ. 1:100

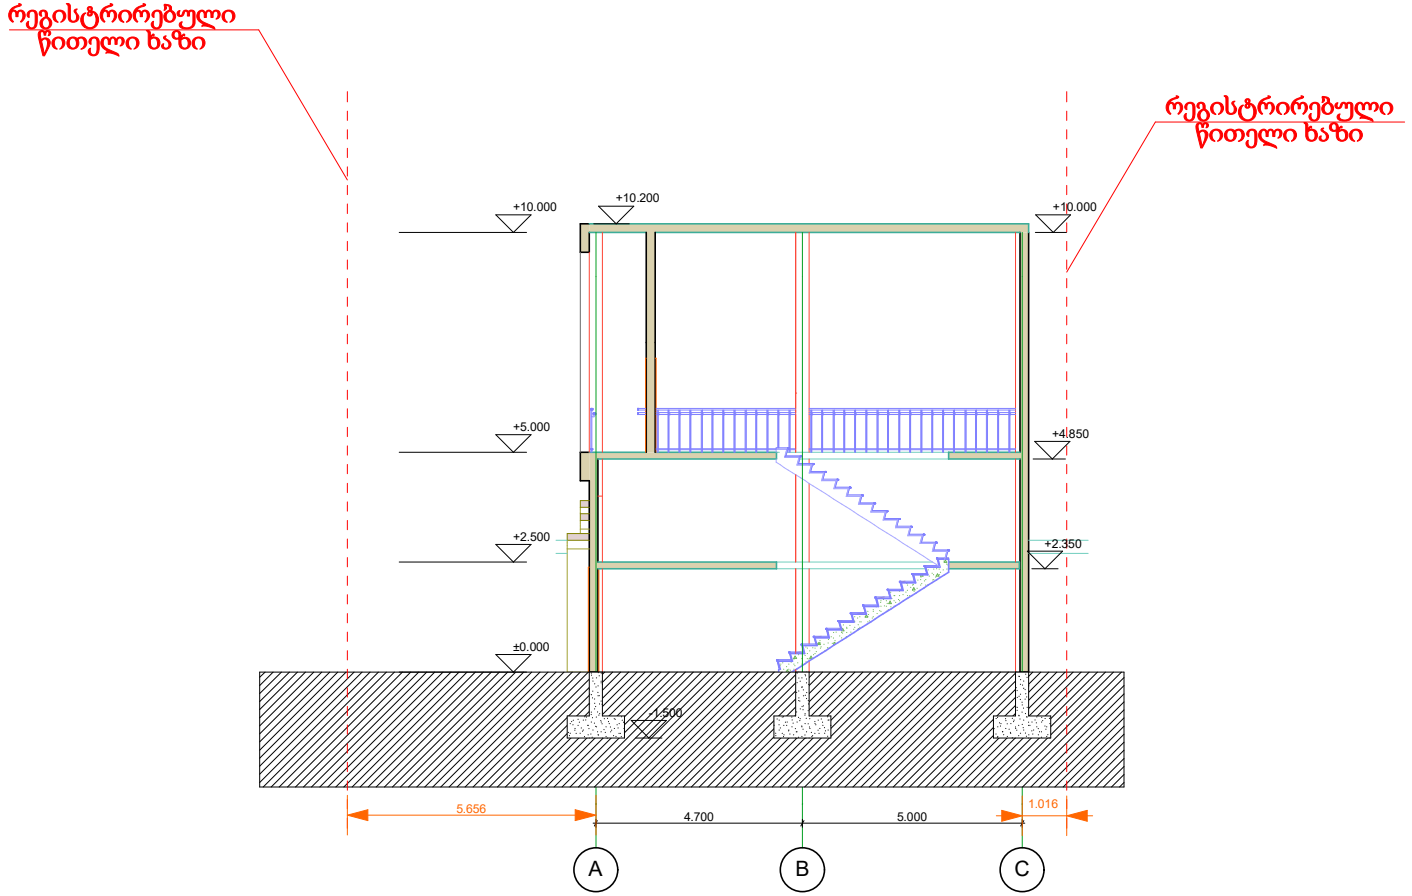

დამკვეთი: შპს "მირა"

შეთანხმებულია დამკვეთთან

ხელმოწერა

შ.პ.ს დიზაინ-ექსკლუზივი

ობიექტის მისამართი:

საქართველო, ქ. თბილისი, ქრისტინე შარაშიძის ქუჩა

არქიტექტურული ნაწილი

ნახაზის დასახელება

პროექტის სტადია

პროექტის შეთანხმება მშენებლობის ნებართვა

კომპიუტერული გრაფიკა ი. ილურიძე

პრ. ავტორი არქიტექტორი

შესრულების თარიღი 24.05.2020


დაკვეთა #

მაშტაბი 1:100

ფურცლი:

ჭრილი 1-4 ღერძებზე

მაშ. 1:100

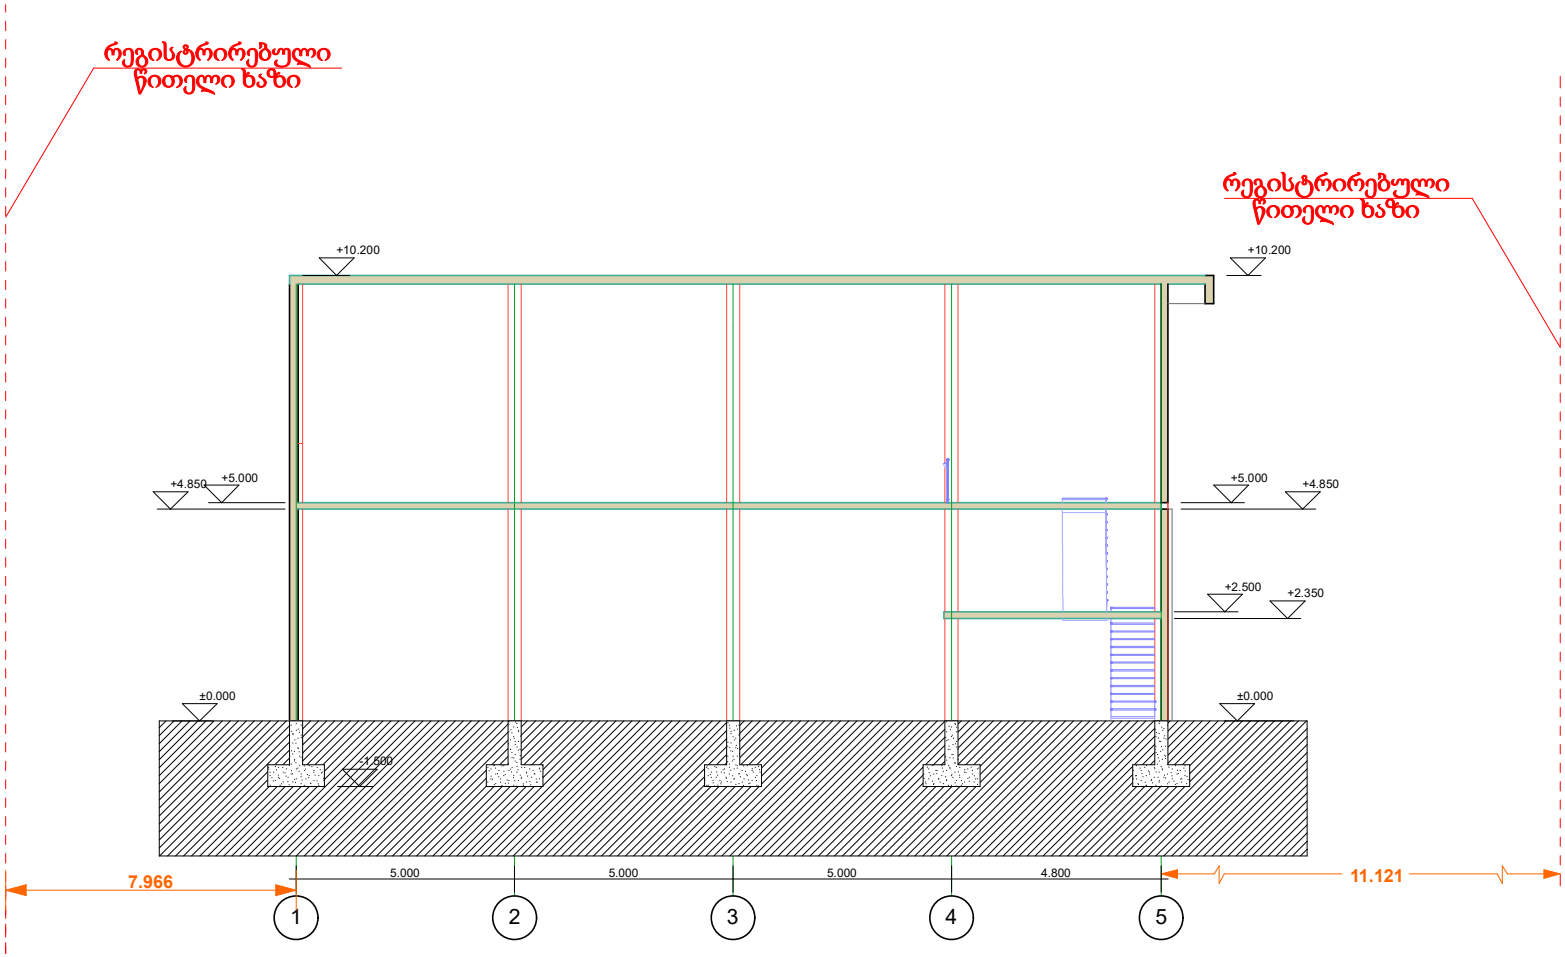

დამკვეთი: შპს "მირა"

შეთანხმებულია დამკვეთთან

ხელმოწერა

შ.პ.ს დიზაინ-ექსკლუზივი

ობიექტის მისამართი:

საქართველო, ქ. თბილისი, ქრისტინე შარაშიძის ქუჩა

არქიტექტურული ნაწილი

ნახაზის დასახელება

პროექტის სტადია

პროექტის შეთანხმება

მშენებლობის ნებართვა

კომპიუტერული გრაფიკა ი. ილურიძე

პრ. ავტორი არქიტექტორი

შესრულების თარიღი 24.05.2020

დაკვეთა #

მაშტაბი 1:100

ფურცლი: