
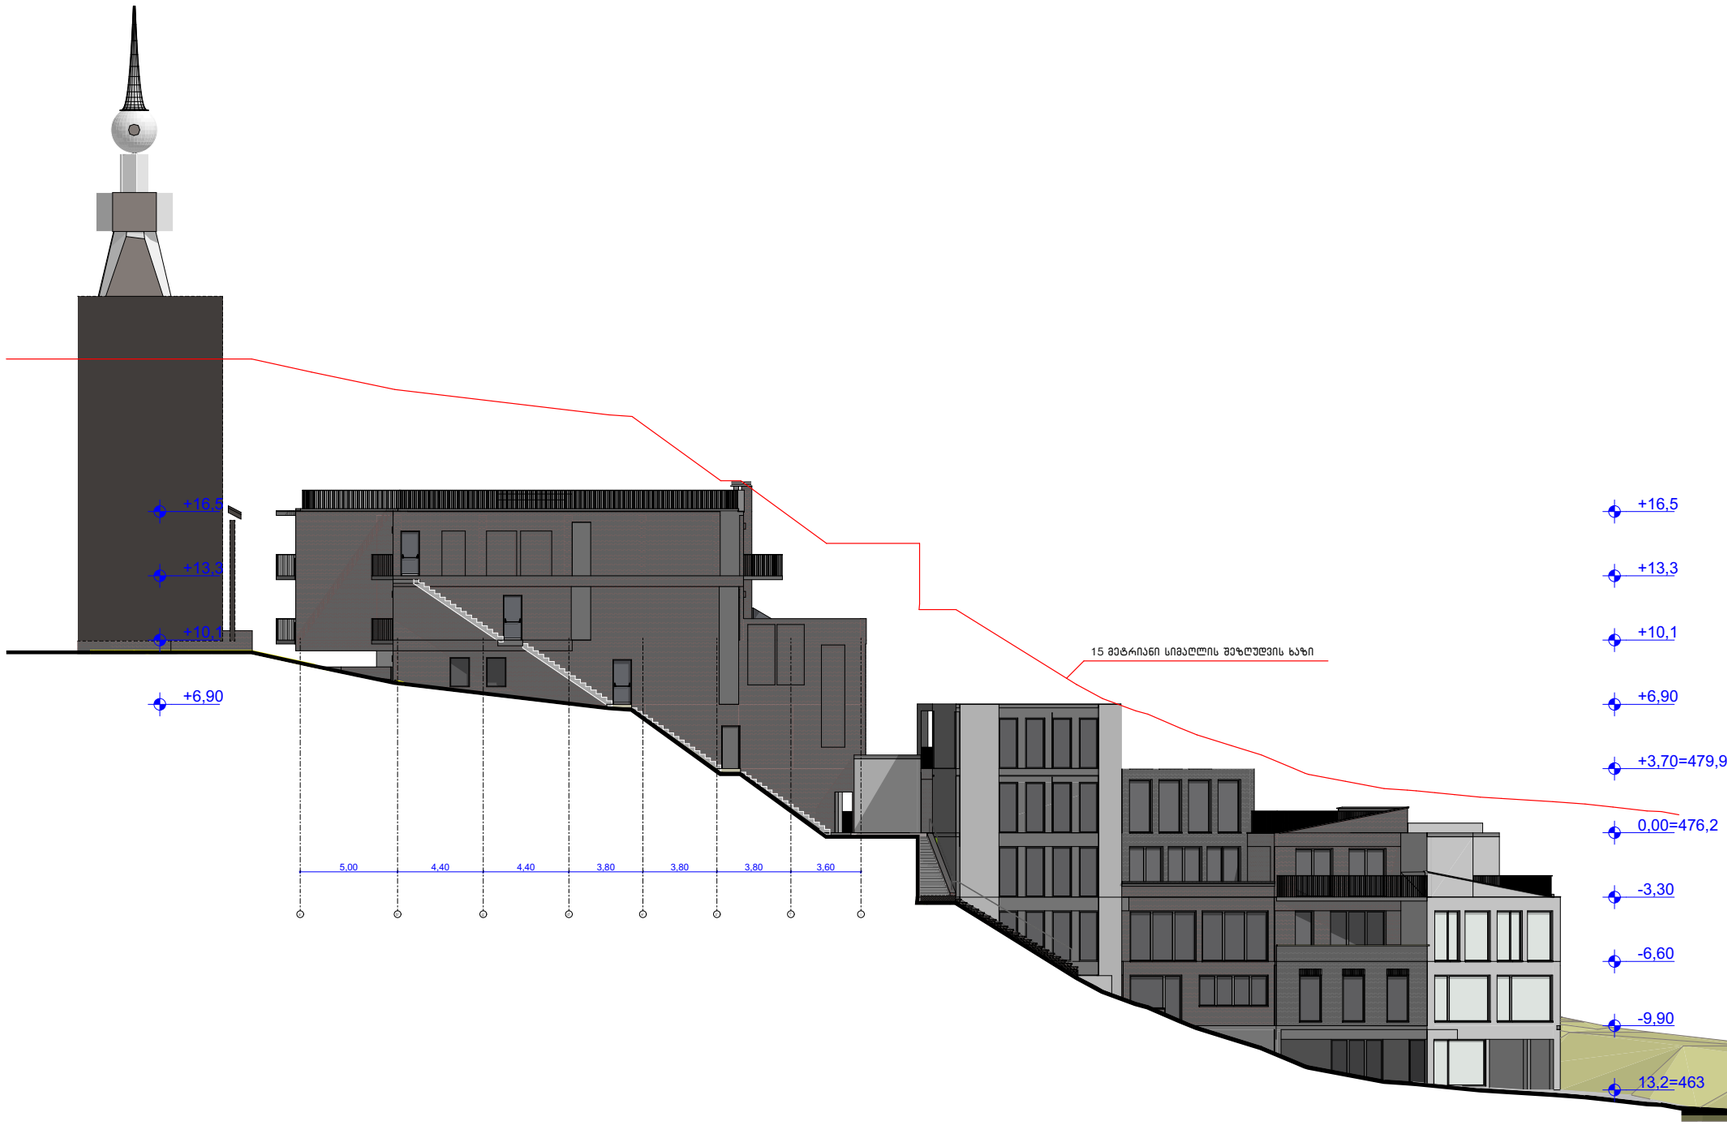


	მრავალბინიანი საცხ. სახლი 8 მარტის ქუჩა ს.კ. (01.15.05.004.092)
ნახაზი	ფასადი
სტადია პროექტი	
მასშტაბი	1: 500
პრ.ავტორები	ლ. ჯამაგიძე კ. კახიშვილი
პრ.თანაავტორები	მ. მიკუჩაძე მ. სუპატაშვილი

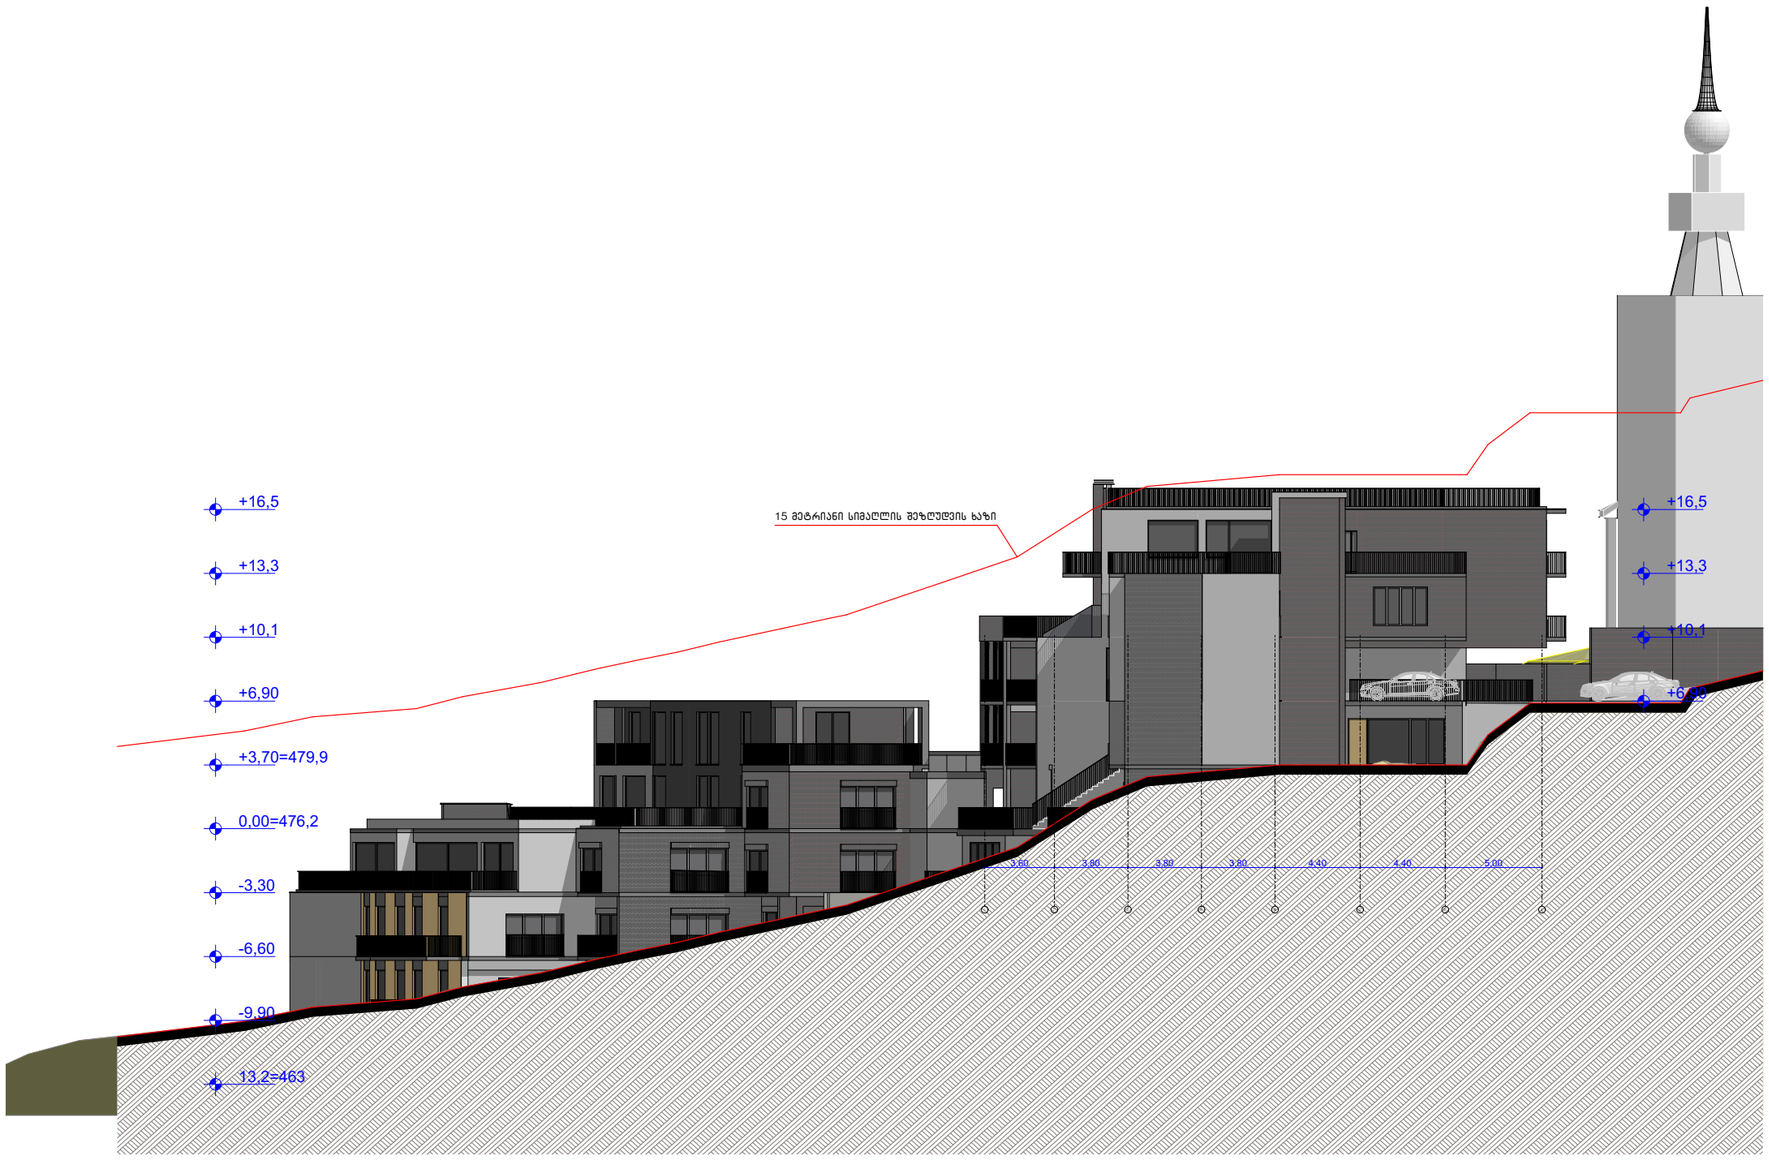

მრავალბინიანი საცხ. სახლი

8 მარტის ქუჩა

ს.კ. (01.15.05.004.092)

ნახაზი	ფასადი
სტადია	პროექტი
მასშტაბი	1: 500
პრ.ავტორები	ლ. ჯამაგიძე კ. კახიშვილი
პრ.თანაავტორები	მ. მიკუჩაძე მ. სუპატაშვილი