ფასადი გ-ა ღერძებში მ. 1:200 (არსებული)

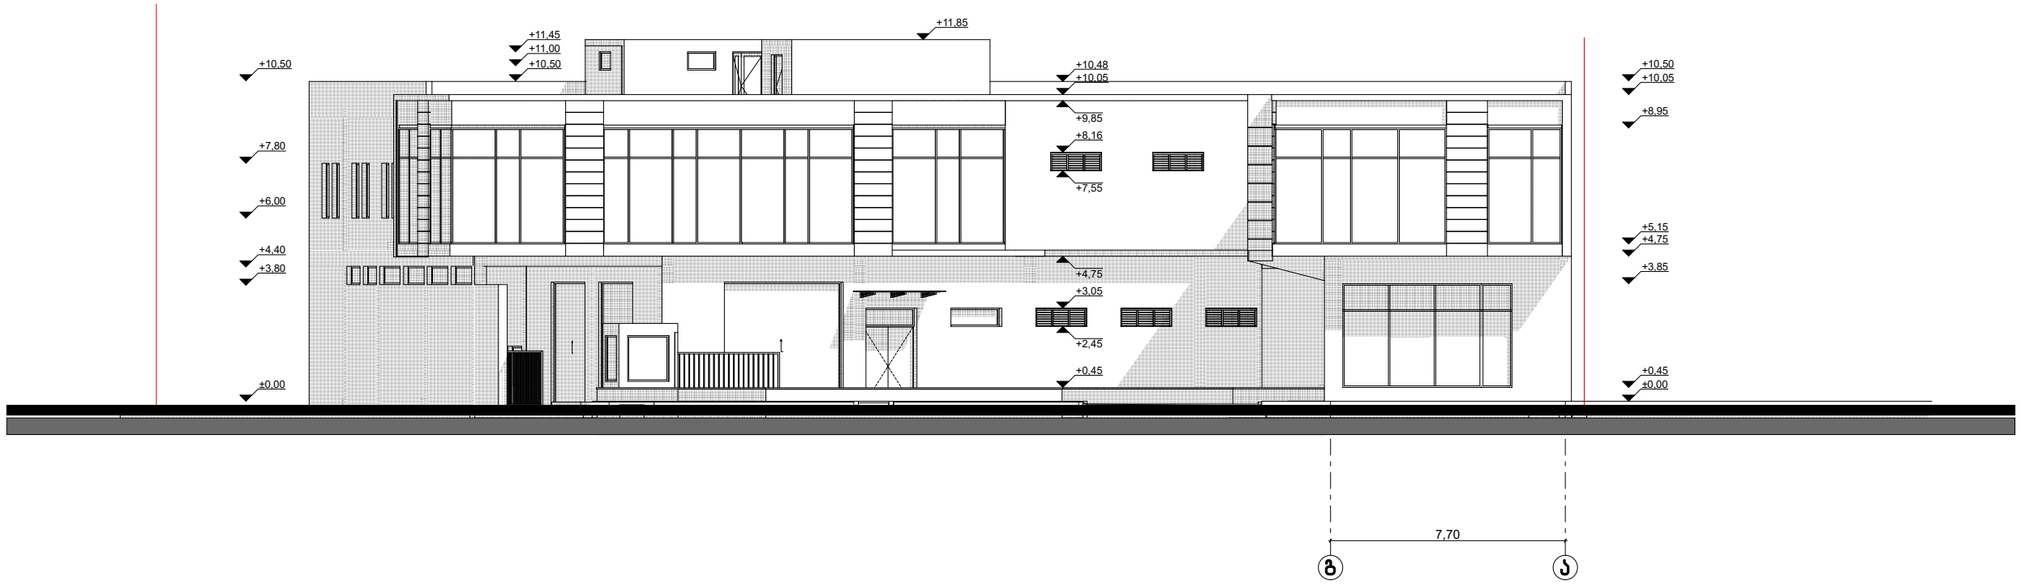

			ქ. თბილისში, ქუჩა ბელიაშვილი, მიონის მოპირდაპირე მხარეს, შპს "მაქსთერმის" საკუთრებაში არსებულ მიწის ნაკვეთზე, სავაჭრო-საგამოფენო პავილიონის (დამხმარე საოფისე და სასაწყობე ფუნქციებით) პროექტი		
თანამდებობა	**გვარი**	**ხელმ.**	**არქიტექტურული ნაწილი**		
დირექტორი	რ. გეთიაშვილი				
პრ. მთ. არქიტ.	რ. გეთიაშვილი				
შეასრულა	რ. გეთიაშვილი		ფასადი გ-ა ღერძებში		
შეამოწმა	გ. გეთიაშვილი			**სტად.**	**ფურც.**	**რაოდ.**
				მ. პ.	ას-11	14

ფასადი 10¹–7¹ ღერძებში მ. 1:200 (არსებული)

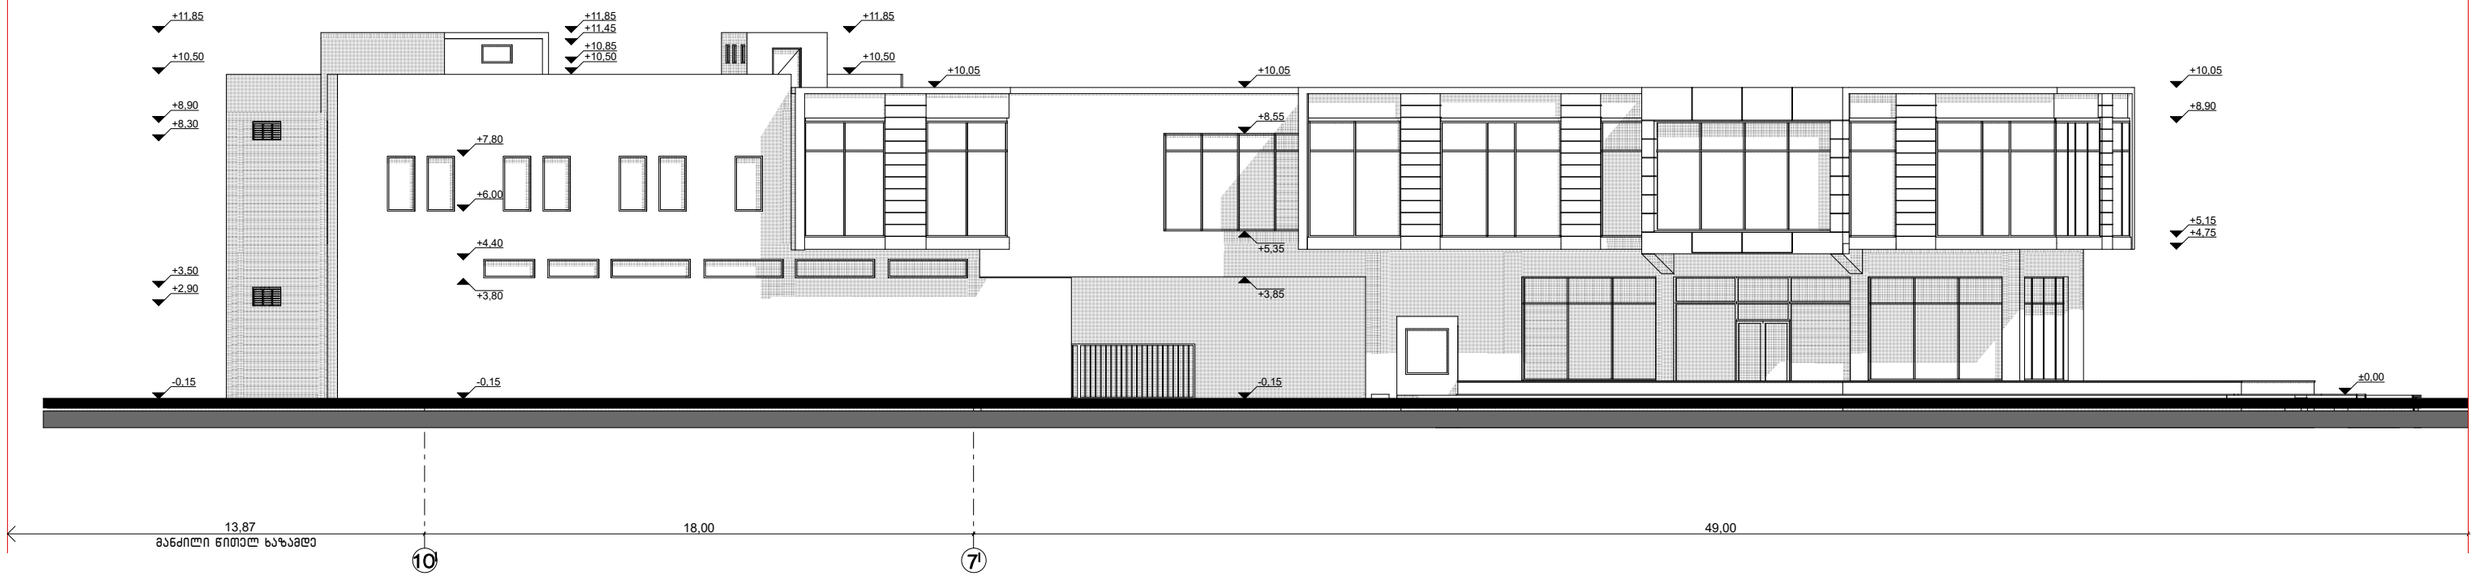

			ქ. თბილისში, ჭუჩა ბელიაშვილი, მიონის მოპირდაპირე მხარეს, შპს "მაქსთერმის" საკუთრებაში არსებულ მიწის ნაკვეთზე, სავაჭრო-საგამოფენო პავილიონის (დამხმარე საოფისე და სასაწყობე ფუნქციებით) პროექტი		
თანამდებობა	**გვარი**	**ხელმ.**	**არქიტექტურული ნაწილი**		
დირექტორი	რ. გეთიაშვილი				
პრ. მთ. არქიტ.	რ. გეთიაშვილი				
შეასრულა	რ. გეთიაშვილი		ფასადი 10¹-7¹ ღერძებში	**სტად.**	**ფურც.**	**რაოდ.**
შეამოწმა	გ. გეთიაშვილი			მ. პ.	ას-12	14

ფასადი 7[I]–1 ღერძებში მ. 1:200 (არსებული)

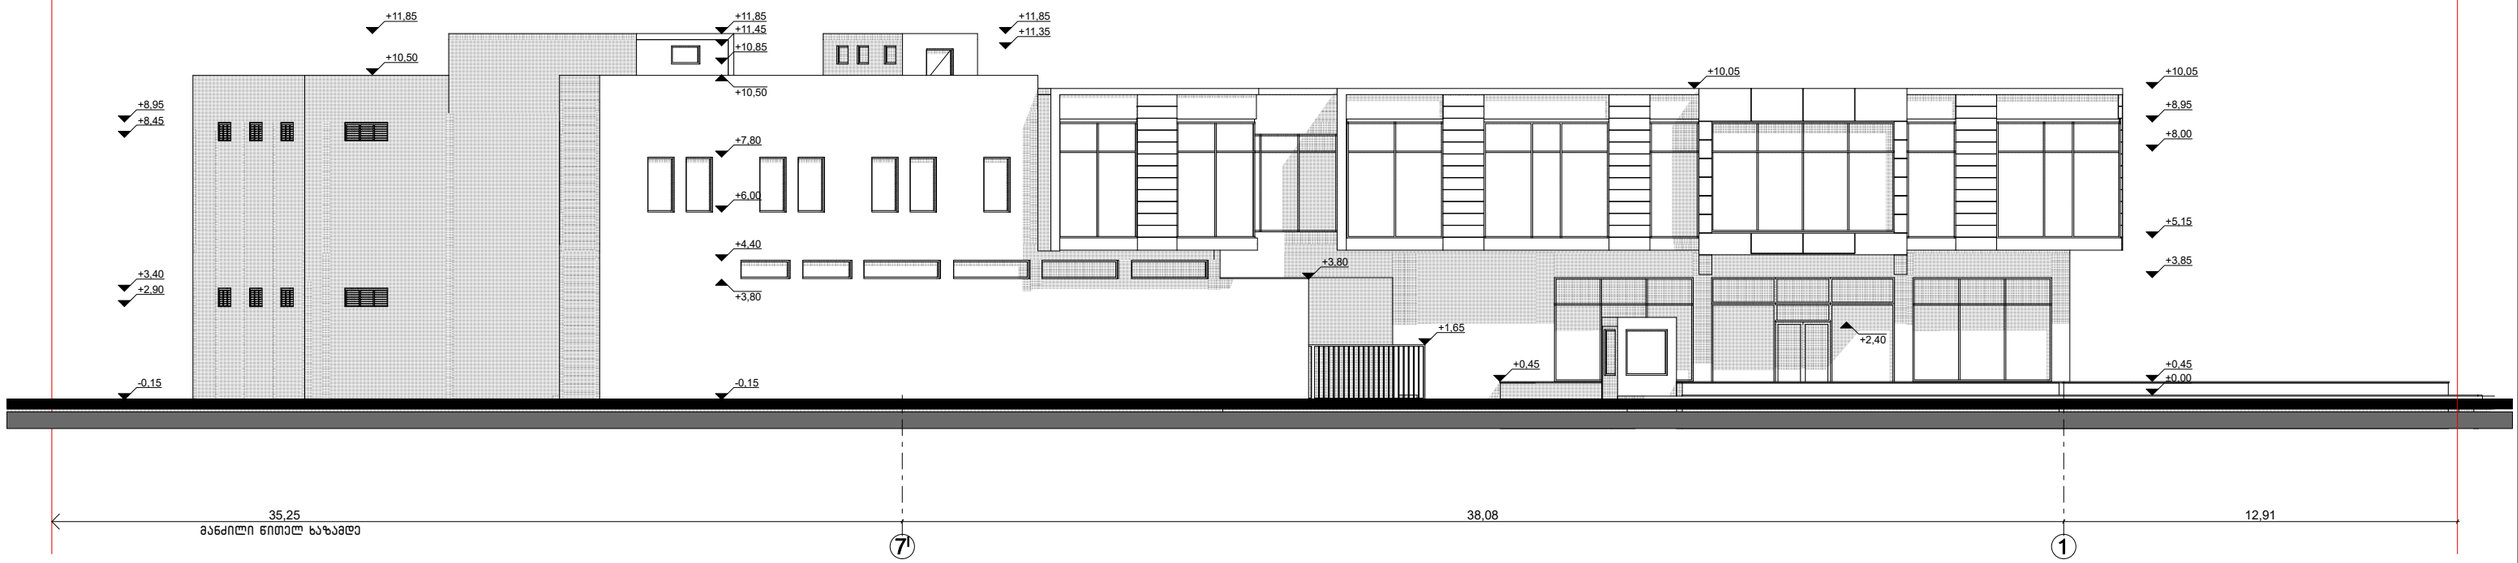

			ქ. თბილისში, ქუჩა ბელიაშვილი, მიონის მოპირდაპირე მხარეს, შპს "მაქსთერმის" საკუთრებაში არსებულ მიწის ნაკვეთზე, სავაჭრო-საგამოფენო პავილიონის (დამხმარე საოფისე და სასაწყობე ფუნქციებით) პროექტი			
თანამდებობა	**გვარი**	**ხელმ.**	**არქიტექტურული ნაწილი**			
დირექტორი	რ. გეთიაშვილი					
პრ. მთ. არქიტ.	რ. გეთიაშვილი					
შეასრულა	რ. გეთიაშვილი		ფასადი 7[I]-1 ღერძებში	**სტად.**	**ფურც.**	**რაოდ.**
შეამოწმა	გ. გეთიაშვილი			მ. პ.	ას-7	14

ფასადი ა-კ ღერძებში მ. 1:200 (არსებული)

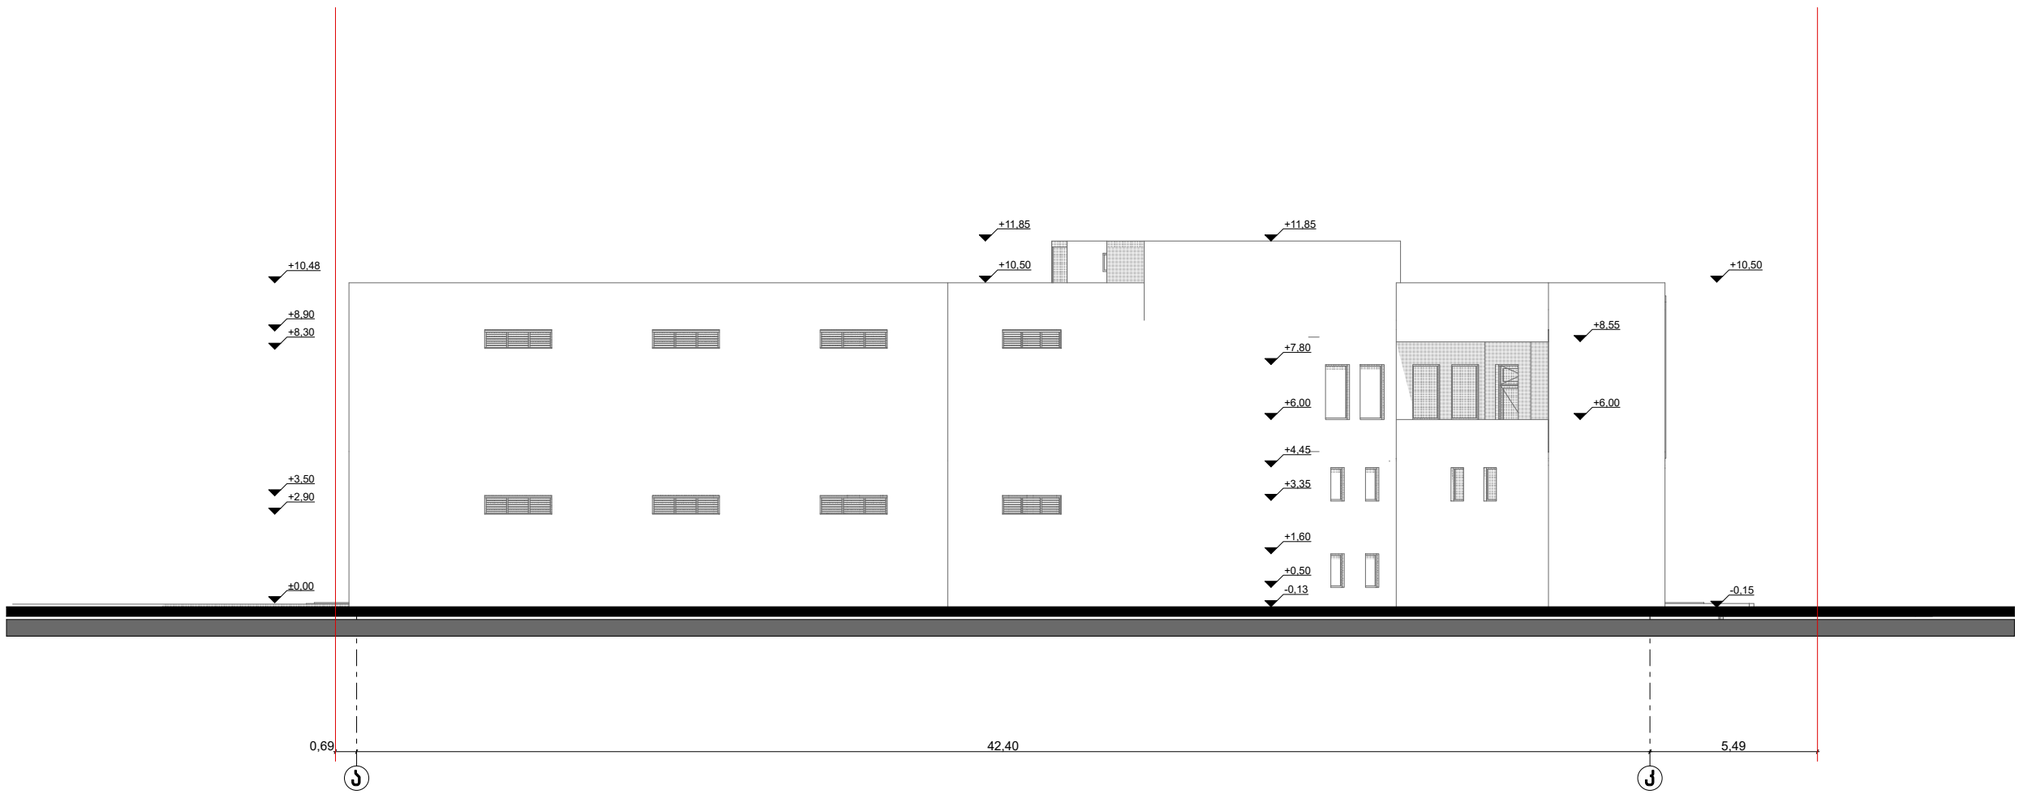

			ქ. თბილისში, ქუჩა ბელიაშვილი, მიონის მოპირდაპირე მხარეს, შპს "მაქსთერმის" საკუთრებაში არსებულ მიწის ნაკვეთზე, სავაჭრო-საგამოფენო პავილიონის (დამხმარე საოფისე და სასაწყობე ფუნქციებით) პროექტი		
თანამდებობა	**გვარი**	**ხელმ.**	**არქიტექტურული ნაწილი**		
დირექტორი	რ. გეთიაშვილი				
პრ. მთ. არქიტ.	რ. გეთიაშვილი				
შეასრულა	რ. გეთიაშვილი		ფასადი ა-კ ღერძებში		
შეამოწმა	გ. გეთიაშვილი			**სტად.**	**ფურც.**	**რაოდ.**
				მ. პ.	ას-10	14

ფასადი 1-11 ღერძებში მ. 1:200 (არსებული)

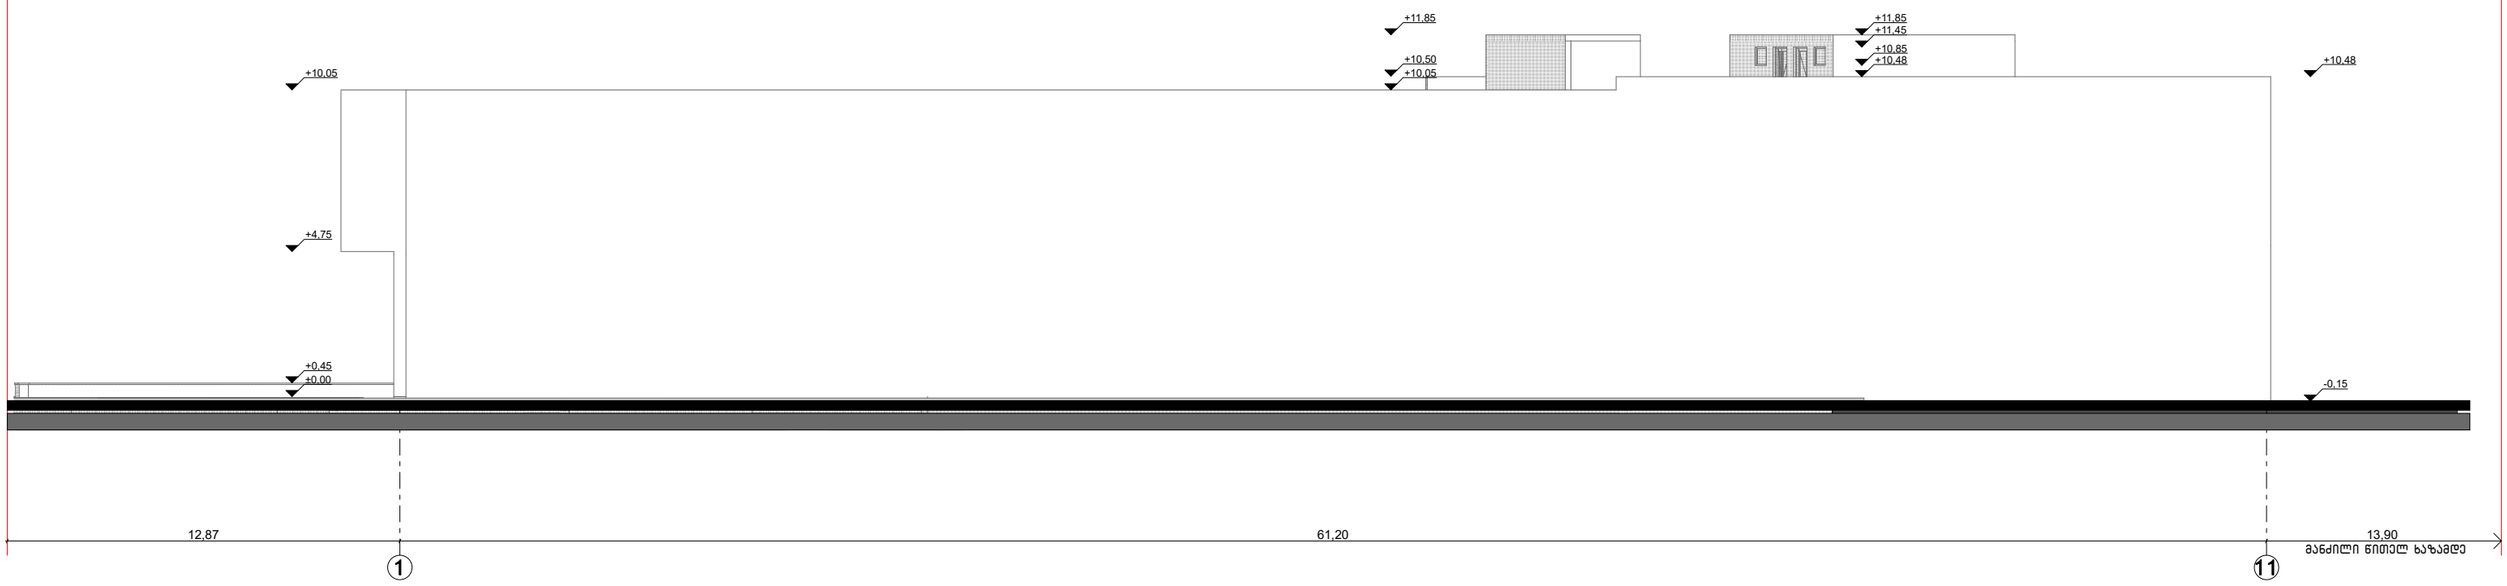

			ქ. თბილისში, ქუჩა ბელიაშვილი, მიონის მოპირდაპირე მხარეს, შპს "შაქსთერმის" საკუთრებაში არსებულ მიწის ნაკვეთზე, სავაჭრო-საგამოფენო პავილიონის (დამხმარე საოფისე და სასაწყობე ფუნქციებით) პროექტი		
თანამდებობა	**გვარი**	**ხელმ.**	**არქიტექტურული ნაწილი**		
დირექტორი	რ. გეთიაშვილი				
პრ. მთ. არქიტ.	რ. გეთიაშვილი				
შეასრულა	რ. გეთიაშვილი		ფასადი 1-11 ღერძებში		
შეამოწმა	გ. გეთიაშვილი			**სტად.**	**ფურც.**	**რაოდ.**
				მ. პ.	ას-9	14

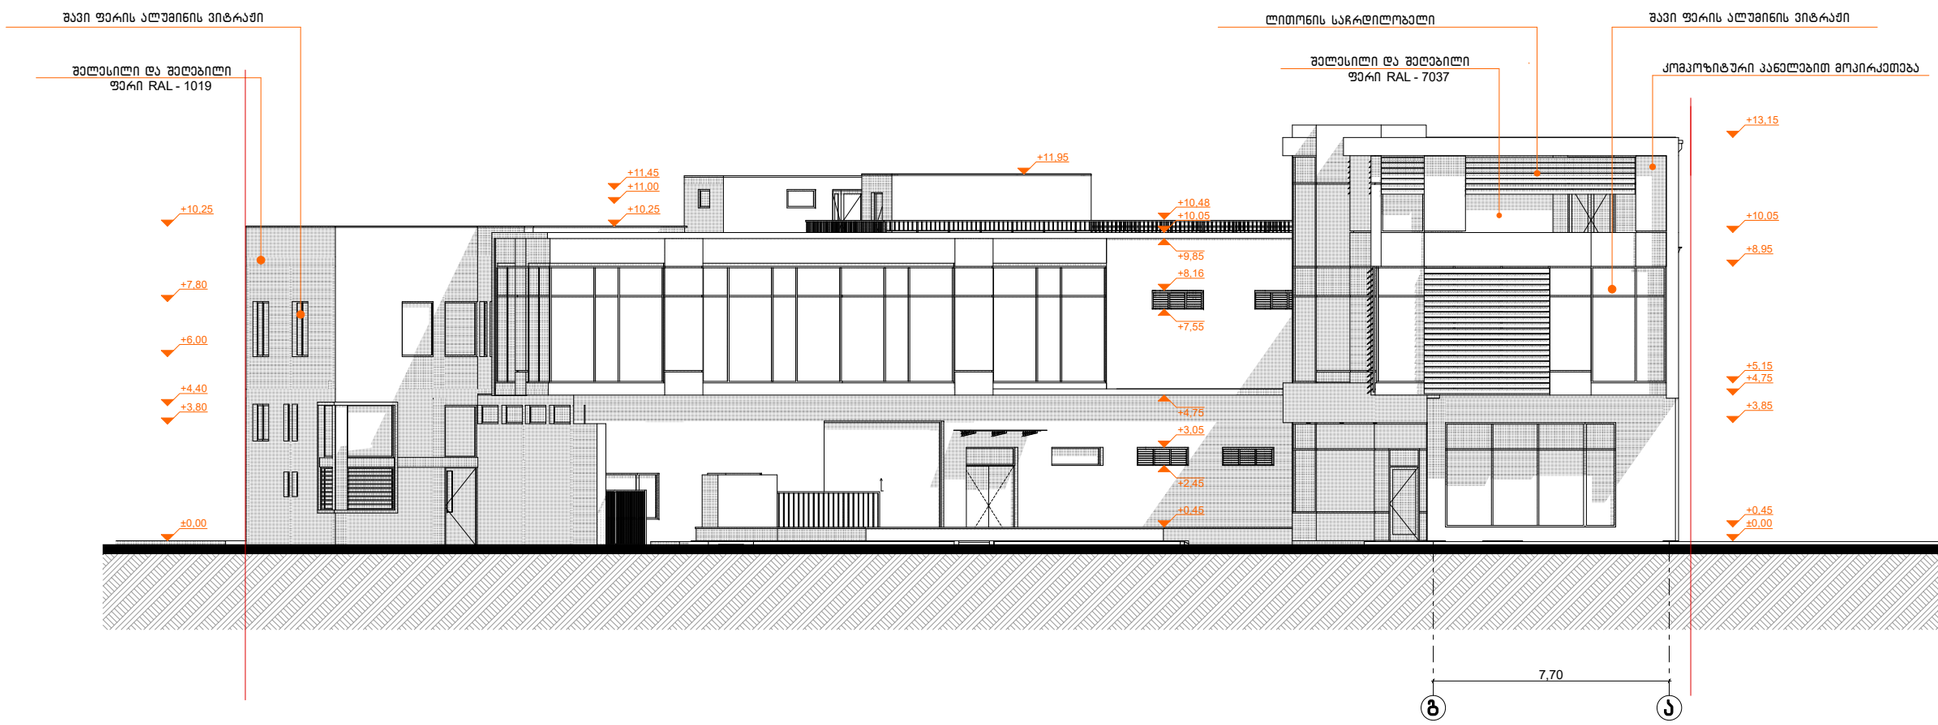

M. STUDIO
ARCHITECTURE & DESIGN

ფასადი გ-ა ღერძებში

მრავალფუნქციური შენობა

მისამართი: ქალაქი თბილისი,
აკაკი ბელიაშვილის ქუჩა N149
ს/კ: 01.13.02.003.205

ფურცლის სახელი:	
თარიღი	
პროექტის ნომერი	
მთ. არქიტექტორი	როზიზონ გეთიაშვილი
დამკვეთი:	შპს "მაქსთერმი"
	A-3
მასშტაბი	1:100

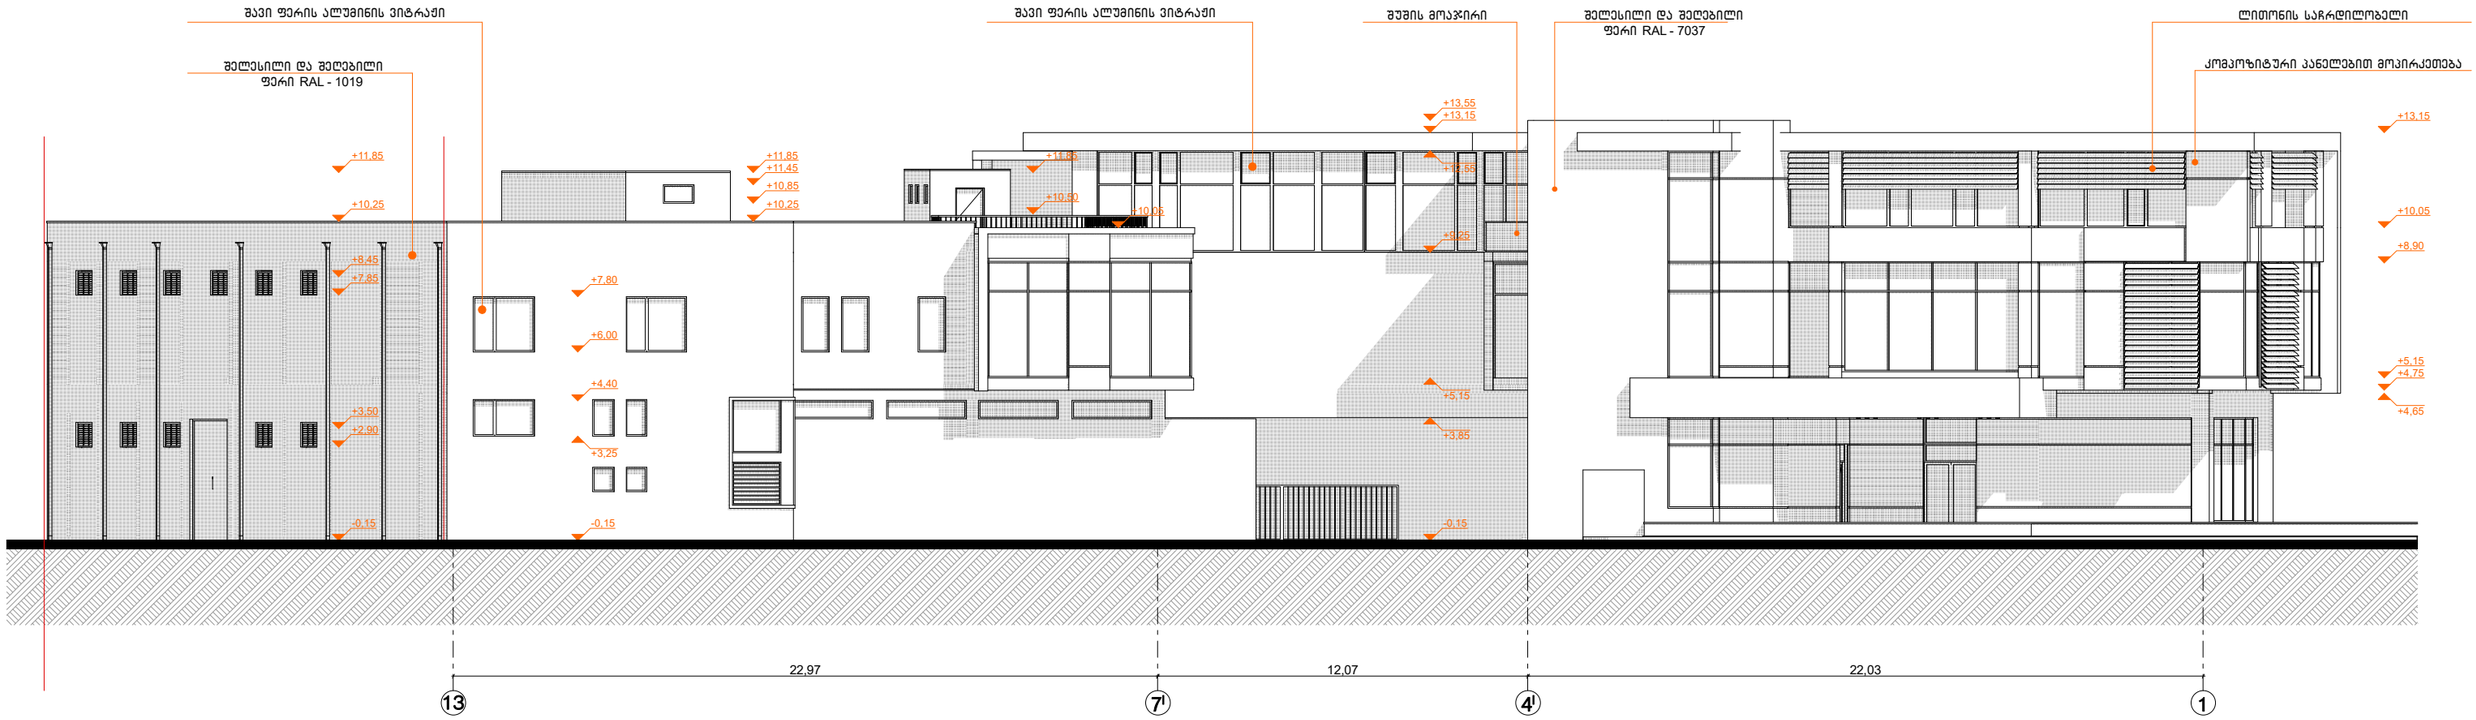

M. STUDIO
ARCHITECTURE & DESIGN

ფასადი 13-7 ღერძებში	ფურცლის სახელი:
	თარიღი
	პროექტის ნომერი
მრავალფუნქციური შენობა	მთ. არქიტექტორი რობიზონ გეთიაშვილი
	დამკვეთი: შპს "მაქსთერმი"
მისამართი: ქალაქი თბილისი, აკაკი ბელიაშვილის ქუჩა N149 ს/კ: 01.13.02.003.205	A-3
	მასშტაბი 1:100

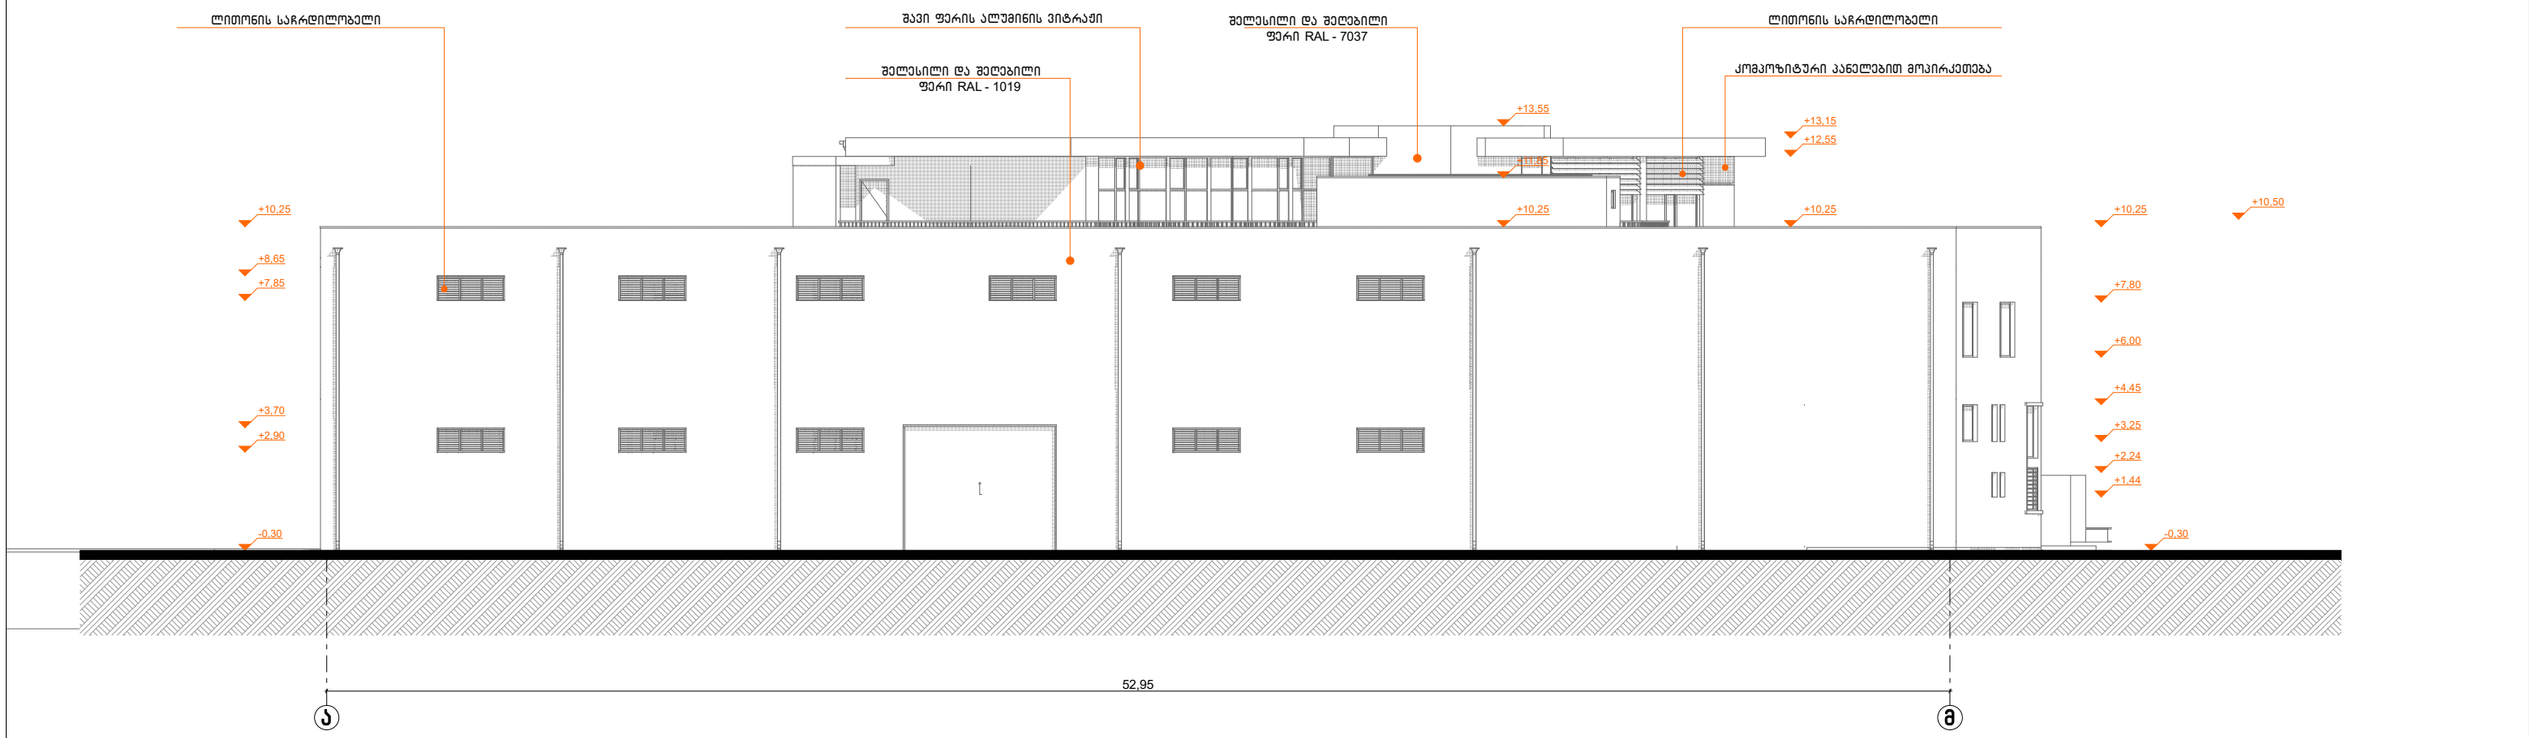

M. STUDIO
ARCHITECTURE & DESIGN

ფასადი ა-მ ღერძებში

მრავალფუნქციური შენობა

მისამართი: ქალაქი თბილისი,
აკაკი ბელიაშვილის ქუჩა N149
ს/კ: 01.13.02.003.205

ფურცლის სახელი:

თარიღი

პროექტის ნომერი

მთ. არქიტექტორი რობიზონ გეთიაშვილი

დამკვეთი: შპს "მაქსთერმი"

A-3

მასშტაბი 1:100

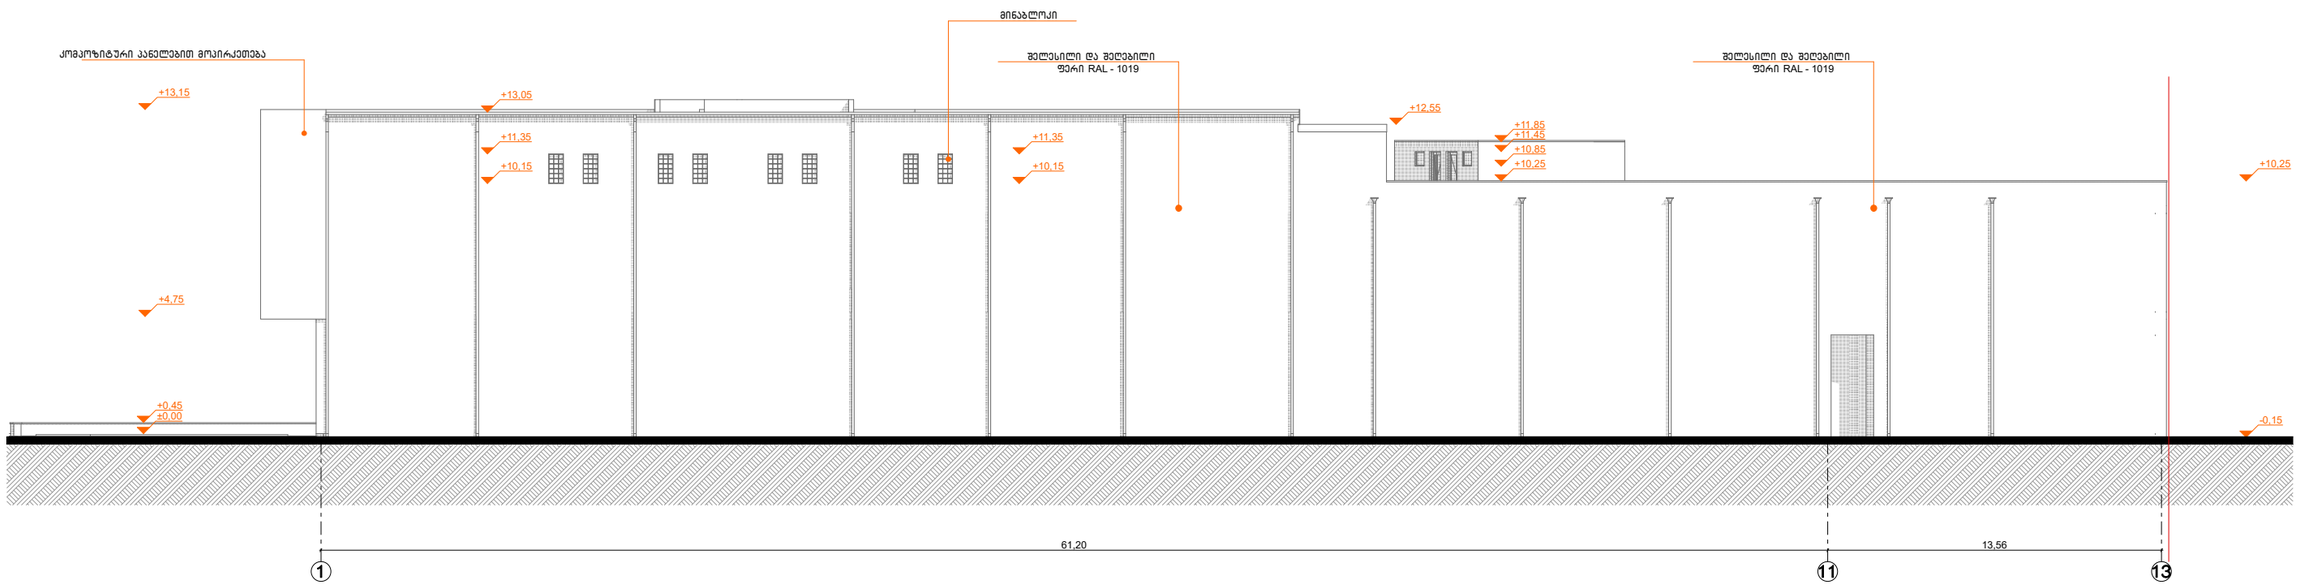

M. STUDIO
ARCHITECTURE & DESIGN

ფასადი 1-13 ღერძებში

მრავალფუნქციური შენობა

მისამართი: ქალაქი თბილისი,
აკაკი გელიაშვილის ქუჩა N149
ს/კ: 01.13.02.003.205

ფურცლის სახელი:	
თარიღი	
პროექტის ნომერი	
მთ. არქიტექტორი	როზიზო გეთიაშვილი
დამკვეთი:	შპს "მაქსთერმი"
	A-3
მასშტაბი	1:250

ალუმინის ვიტრაჟების სპეციფიკაცია

ვიტ-1 — 1-ც

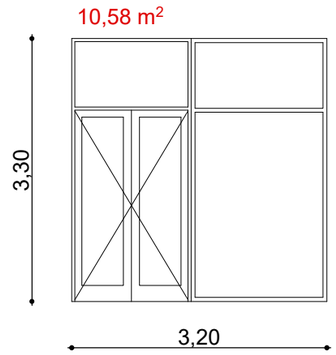

ვიტ-2 — 1-ც

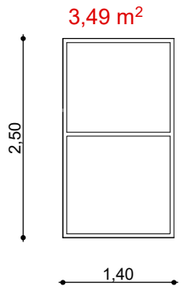

ვიტ-3 — 1-ც

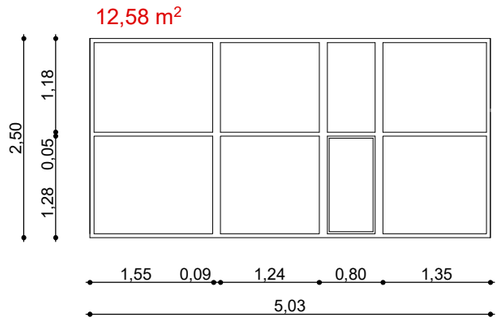

ვიტ-4 — 1-ც

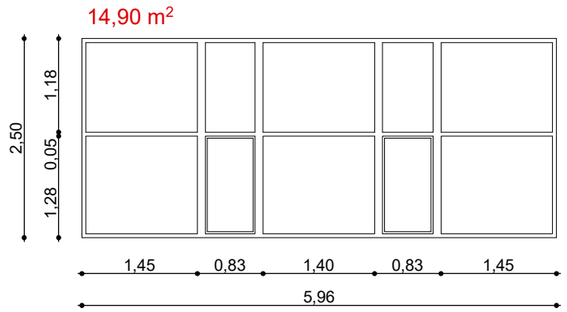

ვიტ-5 — 1-ც

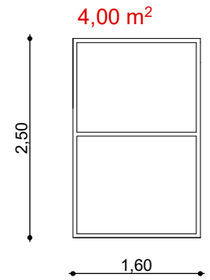

ვიტ-13 — 1-ც

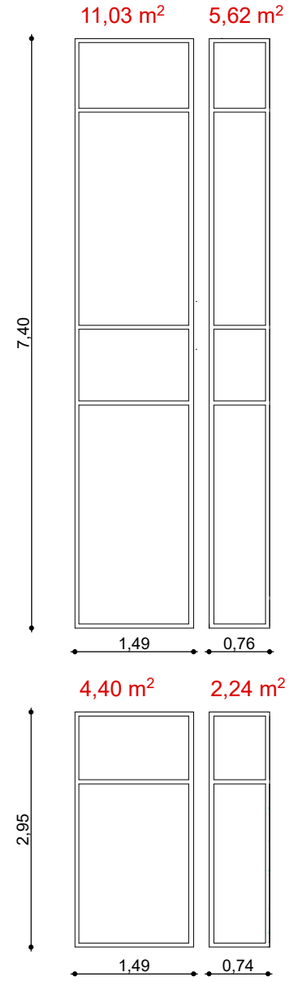

ვიტ-6 — 1-ც

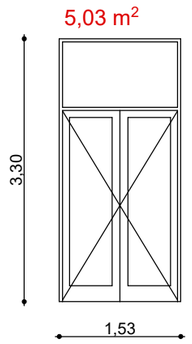

ვიტ-7 — 1-ც

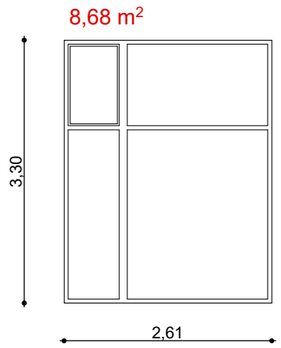

ვიტ-8 — 1-ც

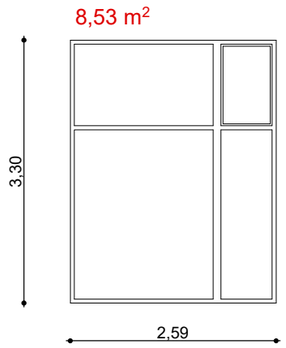

ვიტ-9 — 1-ც

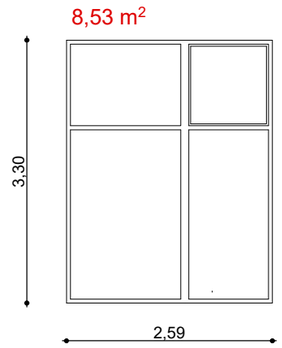

ვიტ-10 — 1-ც

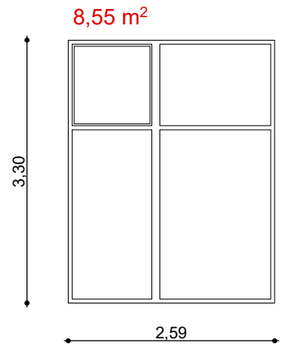

ვიტ-11 — 1-ც

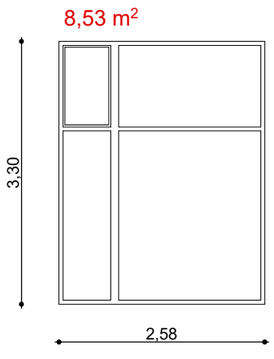

ვიტ-12

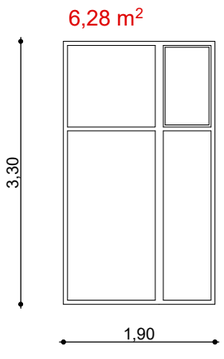

მინაბლოკის ღიობი – 8 ცალი

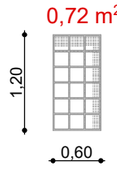

ფართი – 5,76 მ²
მინაბლოკი – 144 ცალი

ლითონის ჟალუზი – ჟ-1- 11 ცალი.

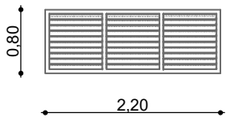

ალუმინის ვიტრაჟების სპეციფიკაცია

ვიტ-14 2-ც

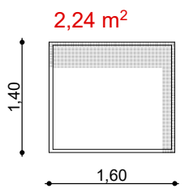

ვიტ-15 2-ც

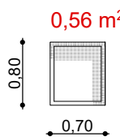

ვიტ-16 1-ც

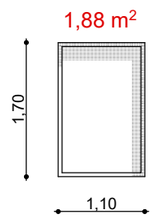

ვიტ-17 2-ც

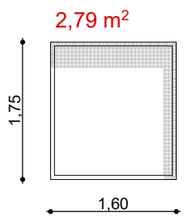

ვიტ-18 2-ც

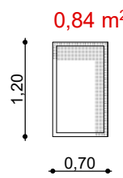

ვიტ-19 1-ც

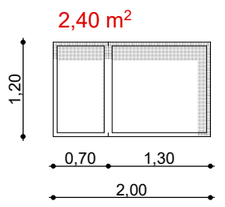

ვიტ-20 2-ც

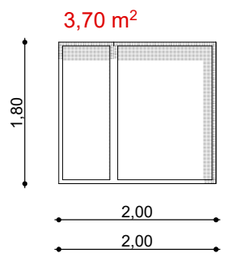

ვიტ-21 2-ც

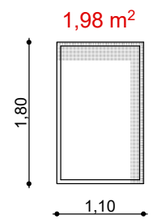

ჯ-1

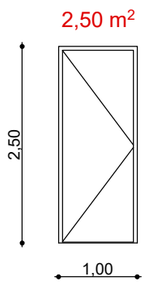

ჯ-2

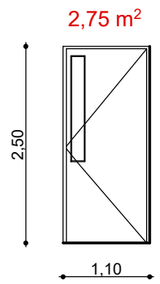

ჯ-3

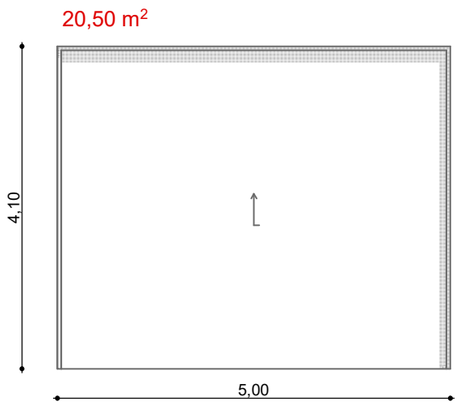

დასახელება	რაოდენობა	ფართი
ვიტ-1	1	10,58 m²
ვიტ-2	1	3,49 m²
ვიტ-3	1	12,58 m²
ვიტ-4	1	14,90 m²
ვიტ-5	1	4,00 m²
ვიტ-6	1	5,03 m²
ვიტ-7	1	8,68 m²
ვიტ-8	1	8,53 m²
ვიტ-9	1	8,53 m²
ვიტ-10	1	8,55 m²
ვიტ-11	1	8,53 m²
ვიტ-12	1	6,28 m²
ვიტ-13	1	23,29 m²
ვიტ-14	2	4,48 m²
ვიტ-15	2	1,12 m²
ვიტ-16	1	1,88 m²
ვიტ-17	2	5,58 m²
ვიტ-18	2	1,68 m²
ვიტ-19	1	2,40 m²
ვიტ-20	2	7,40 m²
ვიტ-21	2	3,96 m²
		151,47 m

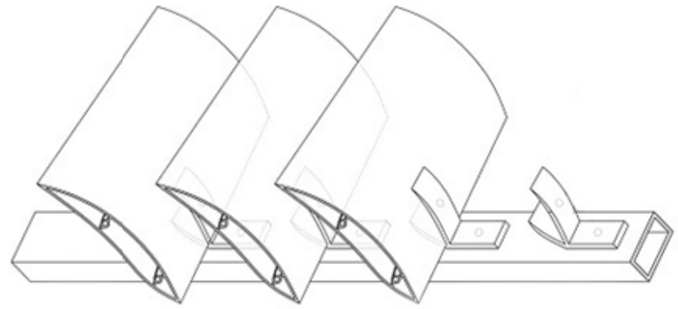

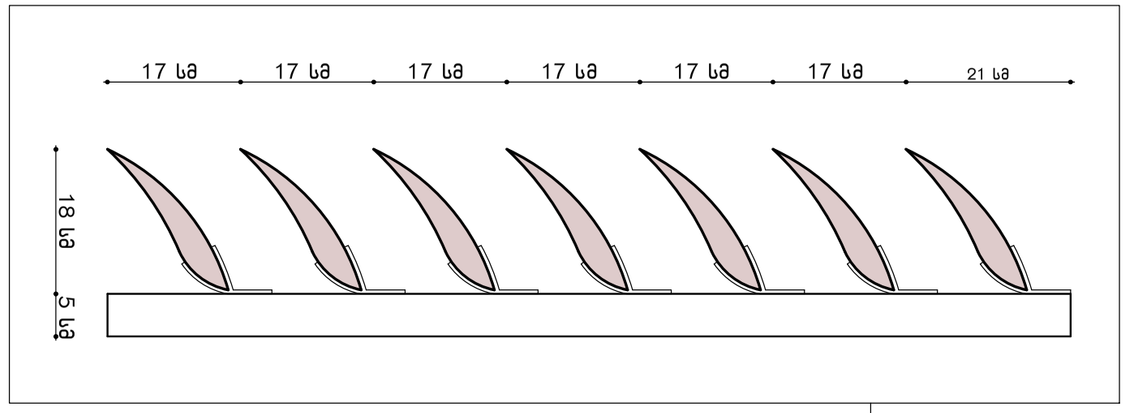
17 სმ
17 სმ
17 სმ
17 სმ
17 სმ
17 სმ
21 სმ
18 სმ
5 სმ

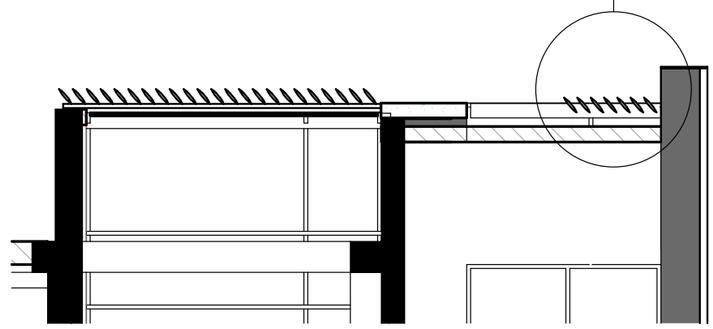

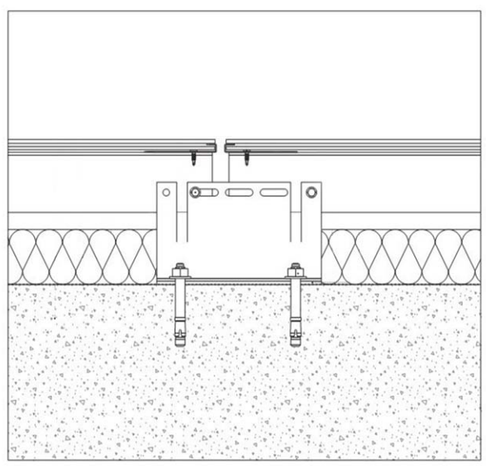

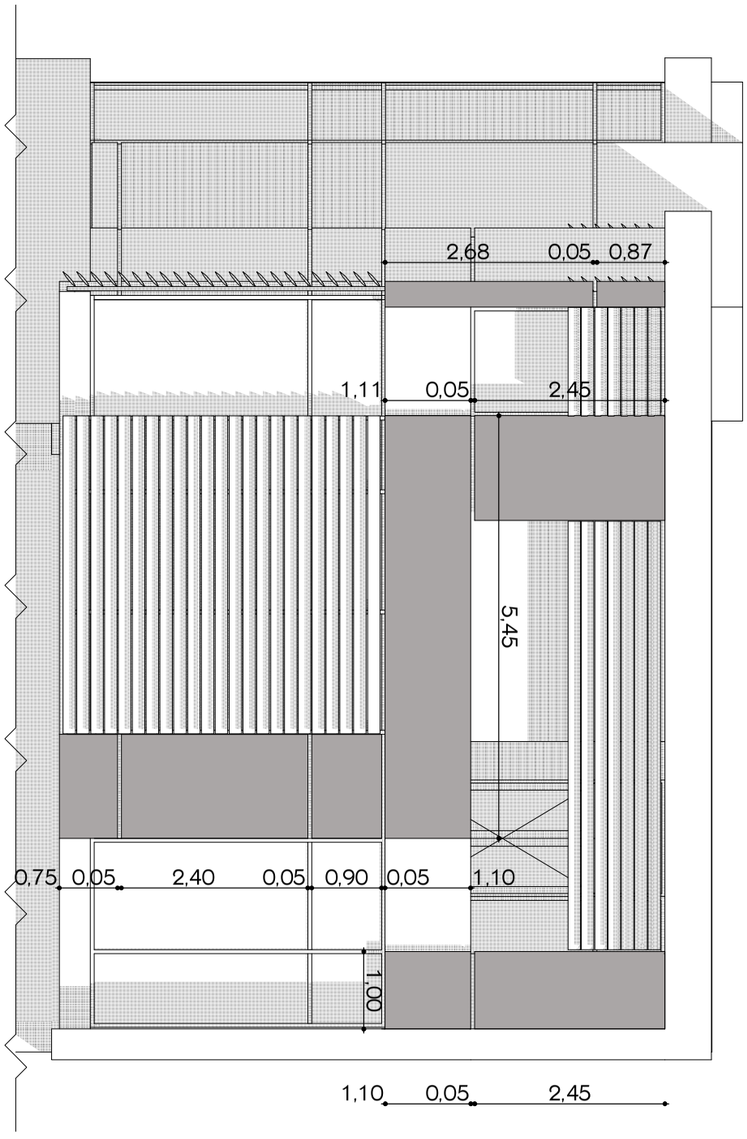
2,68
0,05
0,87
1,11
0,05
2,45
5,45
0,75
0,05
2,40
0,05
0,90
0,05
1,10
1,00
1,10
0,05
2,45

შემავსებელი კედლის მოწყობა

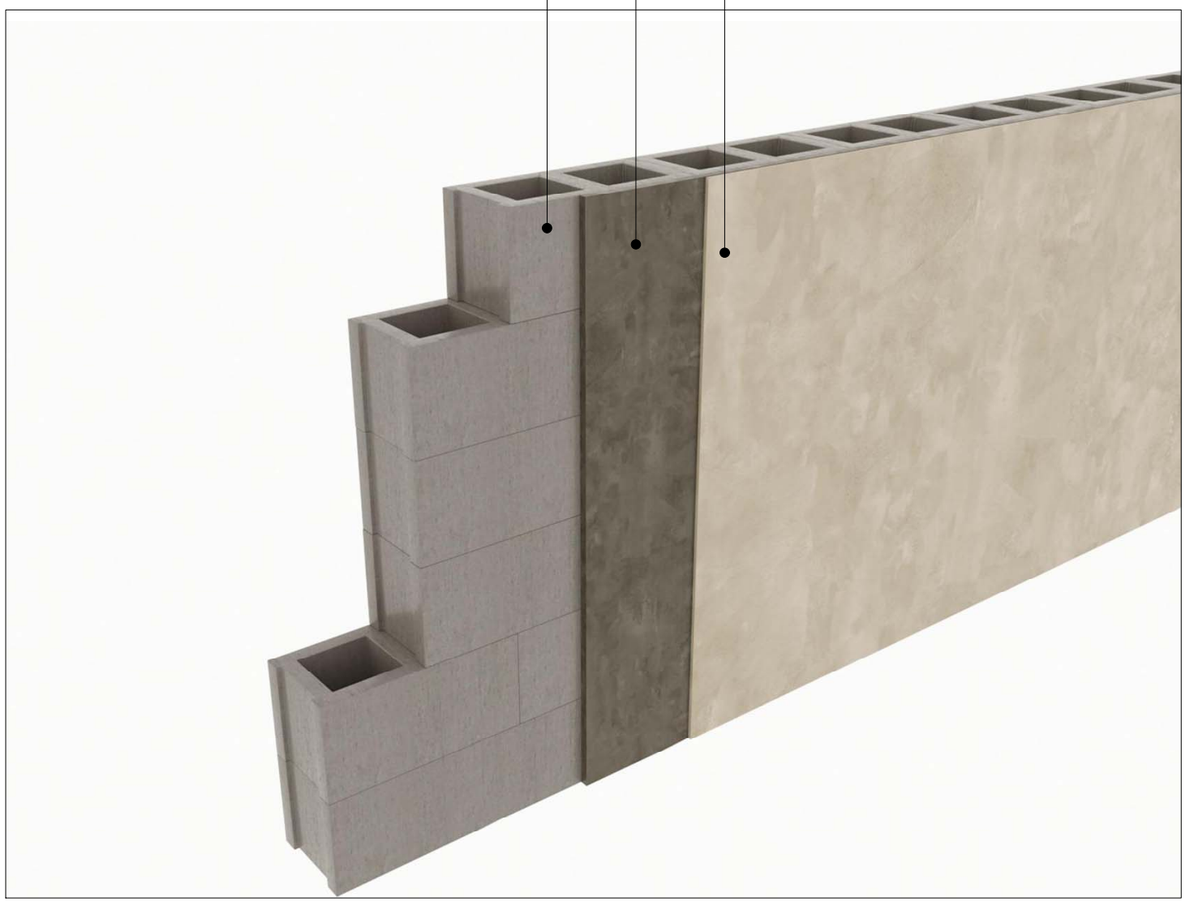

პარაპეტის მოწყობა

