საქართველო
ქ. თბილისის მერია
სსიპ თბილისის არქიტექტურის სამსახური

ქალაქი თბილისი, ქუჩა სუხიშვილი, №7 (ს/კ: 01.19.39.029.046)
შპს "ბრაუნი"-ს (ს/ნ: 406131662) საკუთრებაში არსებული 2600 კვ.მ. არასასოფლო-სამეურნეო დანიშნულების მიწის ნაკვეთის და მისი მიმდებარე ტერიტორიის ტოპოგრაფიული

სამსახურის უფროსი: /----------/

გეგმა

საფუძველი:

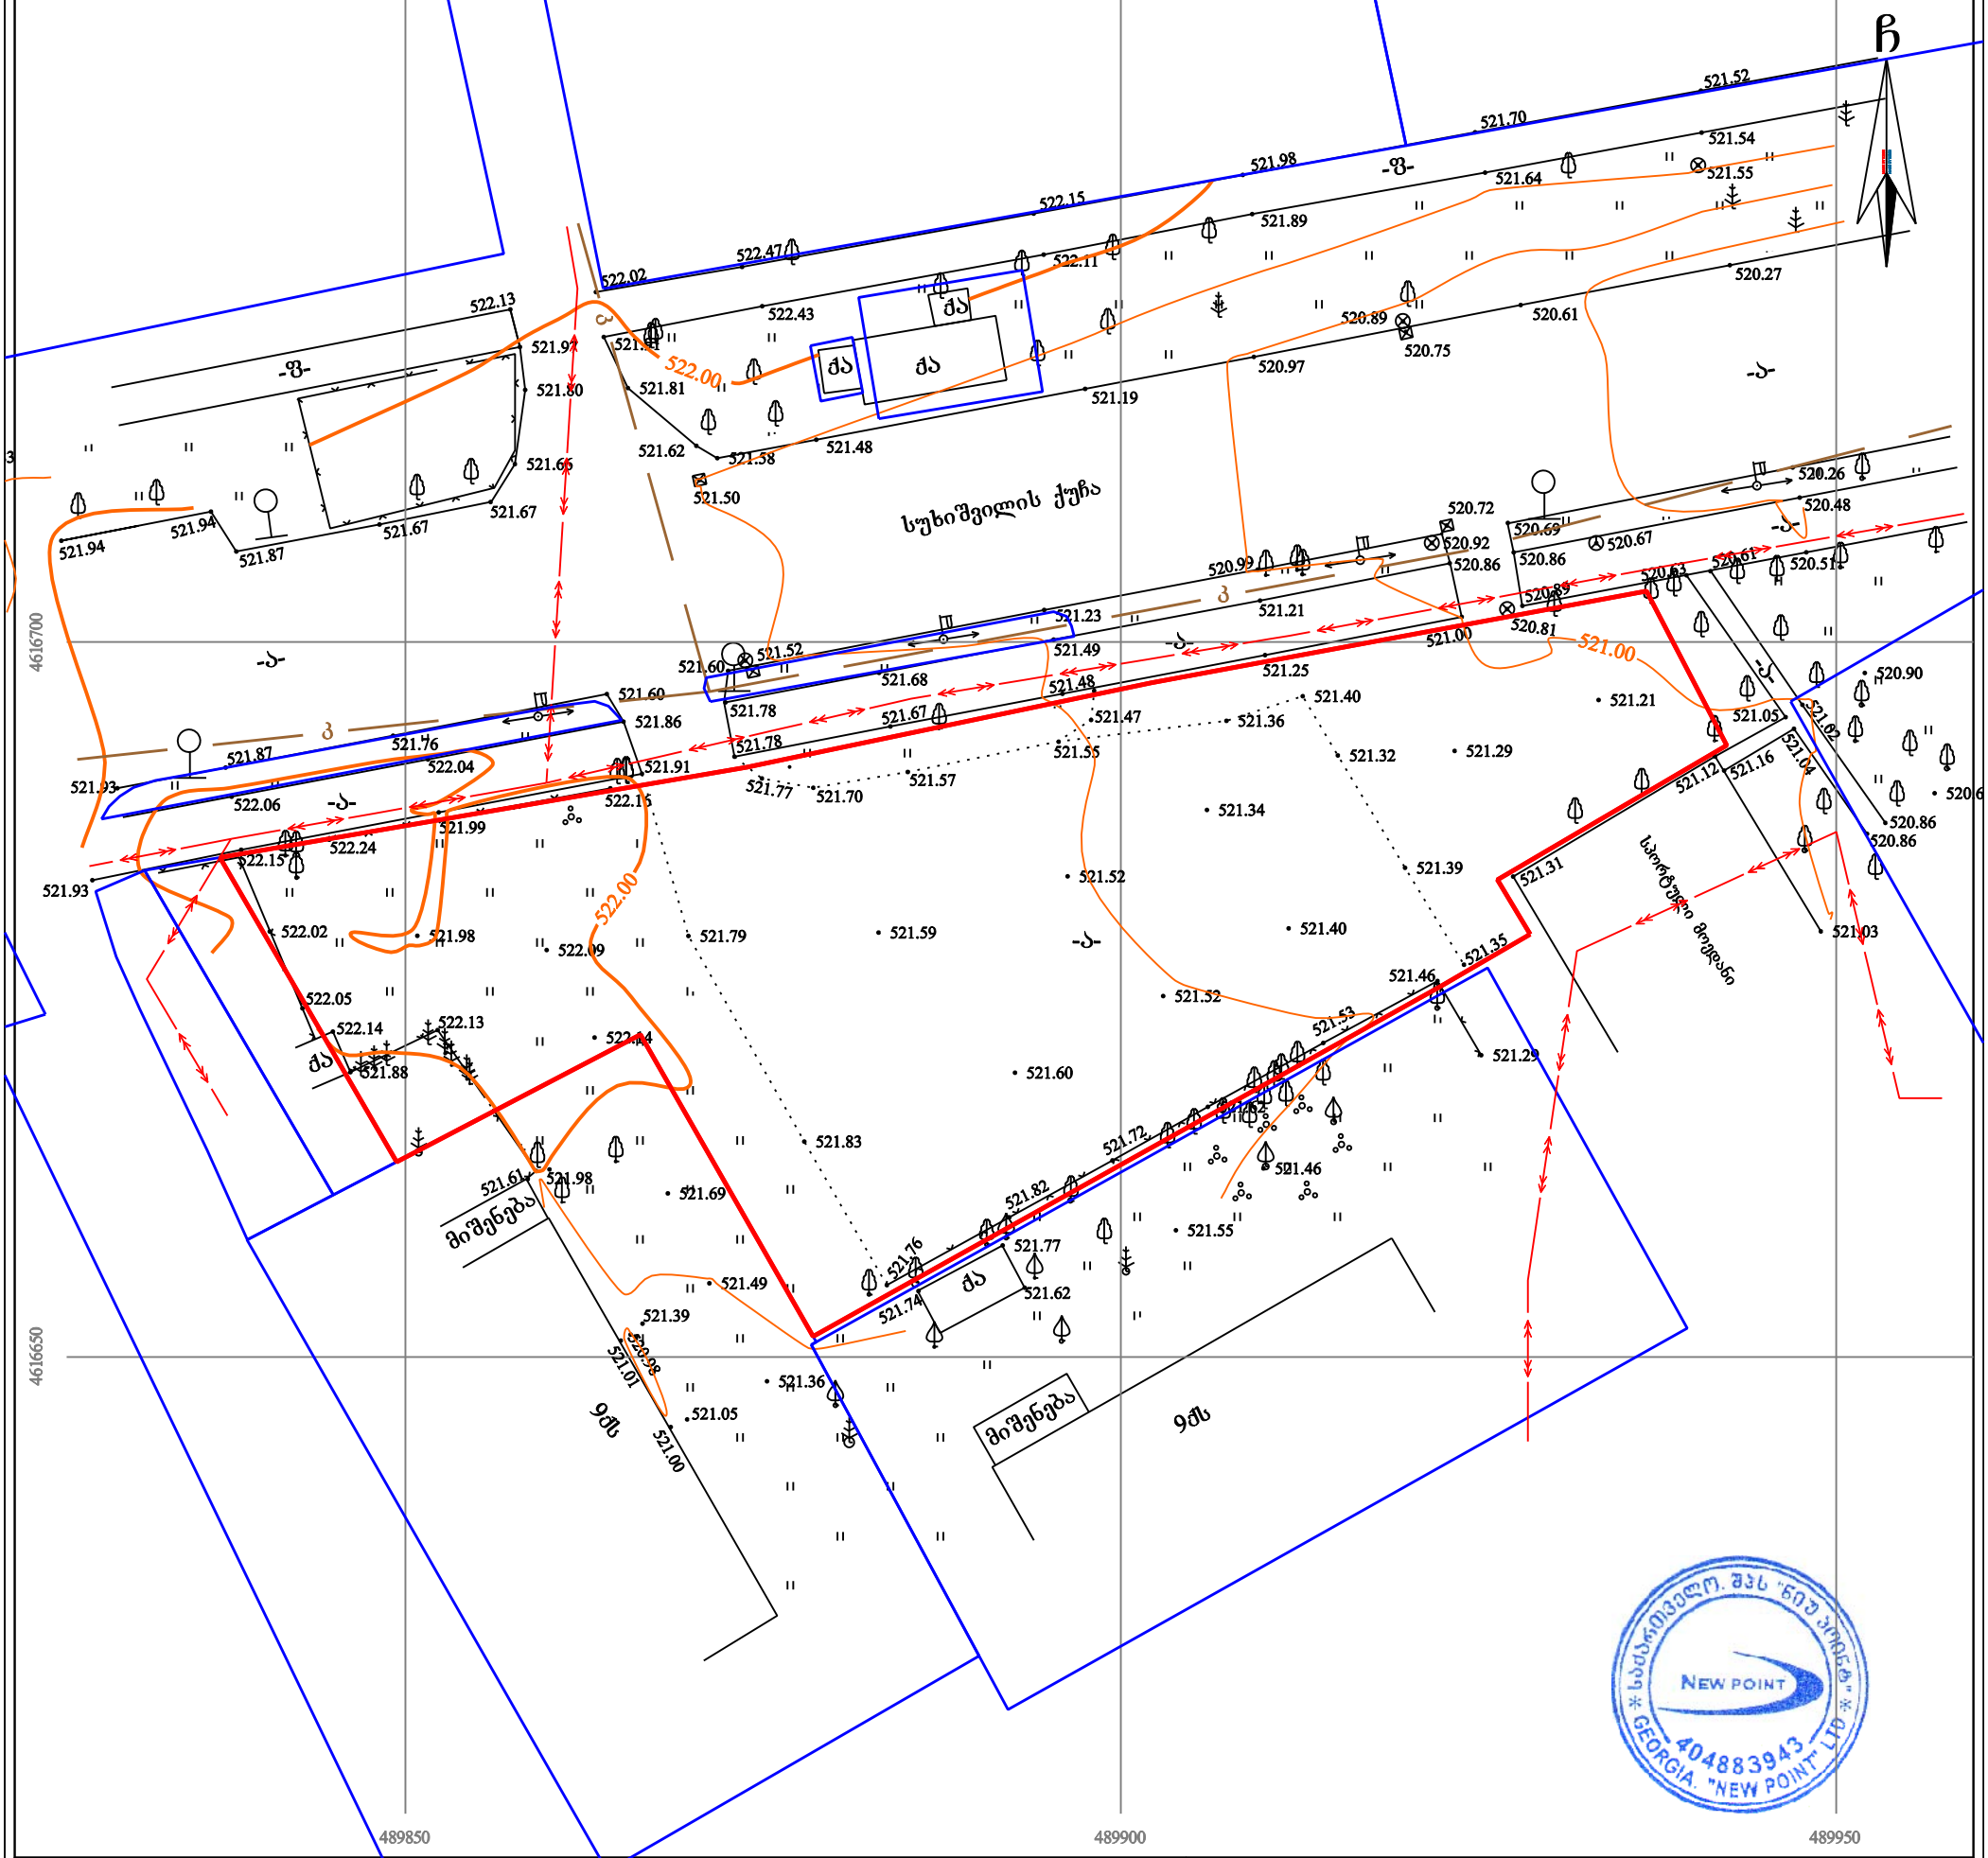

პირობითი აღნიშვნები

WGS 1984-ის კოორდინატთა სისტემის UTM პროექცია

ძს	საცხ. შენობა	ხის ღობე	წყალგაყვანილობა
ძა	არასაცხ. შენობა	ღობე	გაზი
	ფარდული	ქვის კედელი	კანალიზაცია
	მშენებარე შენობა	კედელი	სანიაღვრე
	წიწვოვანი ხე	ფლატე	კავშირგაბმულობა
	ფოთლოვანი ხე	რკინიგზა	ელ. ქსელები
	ხილკენკროვანი მცენარე	სამეთვალყურეო ჭები	გათბობა
	გარე განათება	ელ. გადამცემი ხაზი	

შენიშვნა: 1) გეგმაზე დატანილია საჯარო რეესტრში რეგისტრირებული ნაკვეთის საზღვრები
2) ვინაიდან გეგმაზე დატანილია მხოლოდ რეგისტრირებული მიწისქვეშა კომუნიკაციები მათი მდებარეობების დაზუსტება მოხდეს ყველა კომუნიკაციის წარმომადგენლებთან

შპს „ნიუ პოინტ“
საქართველო, თბილისი, საბურთალოს ქ. №44;
ტელ: +995 32 2945808; მობ: 557 704433;
Ltd „NewPoint“
44 saburTalo street, Tbilisi, Georgia,
tel: +995 32 2945808; cell phone: +995 557 704433;
www. newpoint.ge
info@newpoint.ge

დირექტორი:		გ. კირკიტაძე
აზომა:		ვ. ვირსალაძე
დახაზა:		ნ. კობაიძე
მაშტაბი: 1:500		02/04/2018 წ.

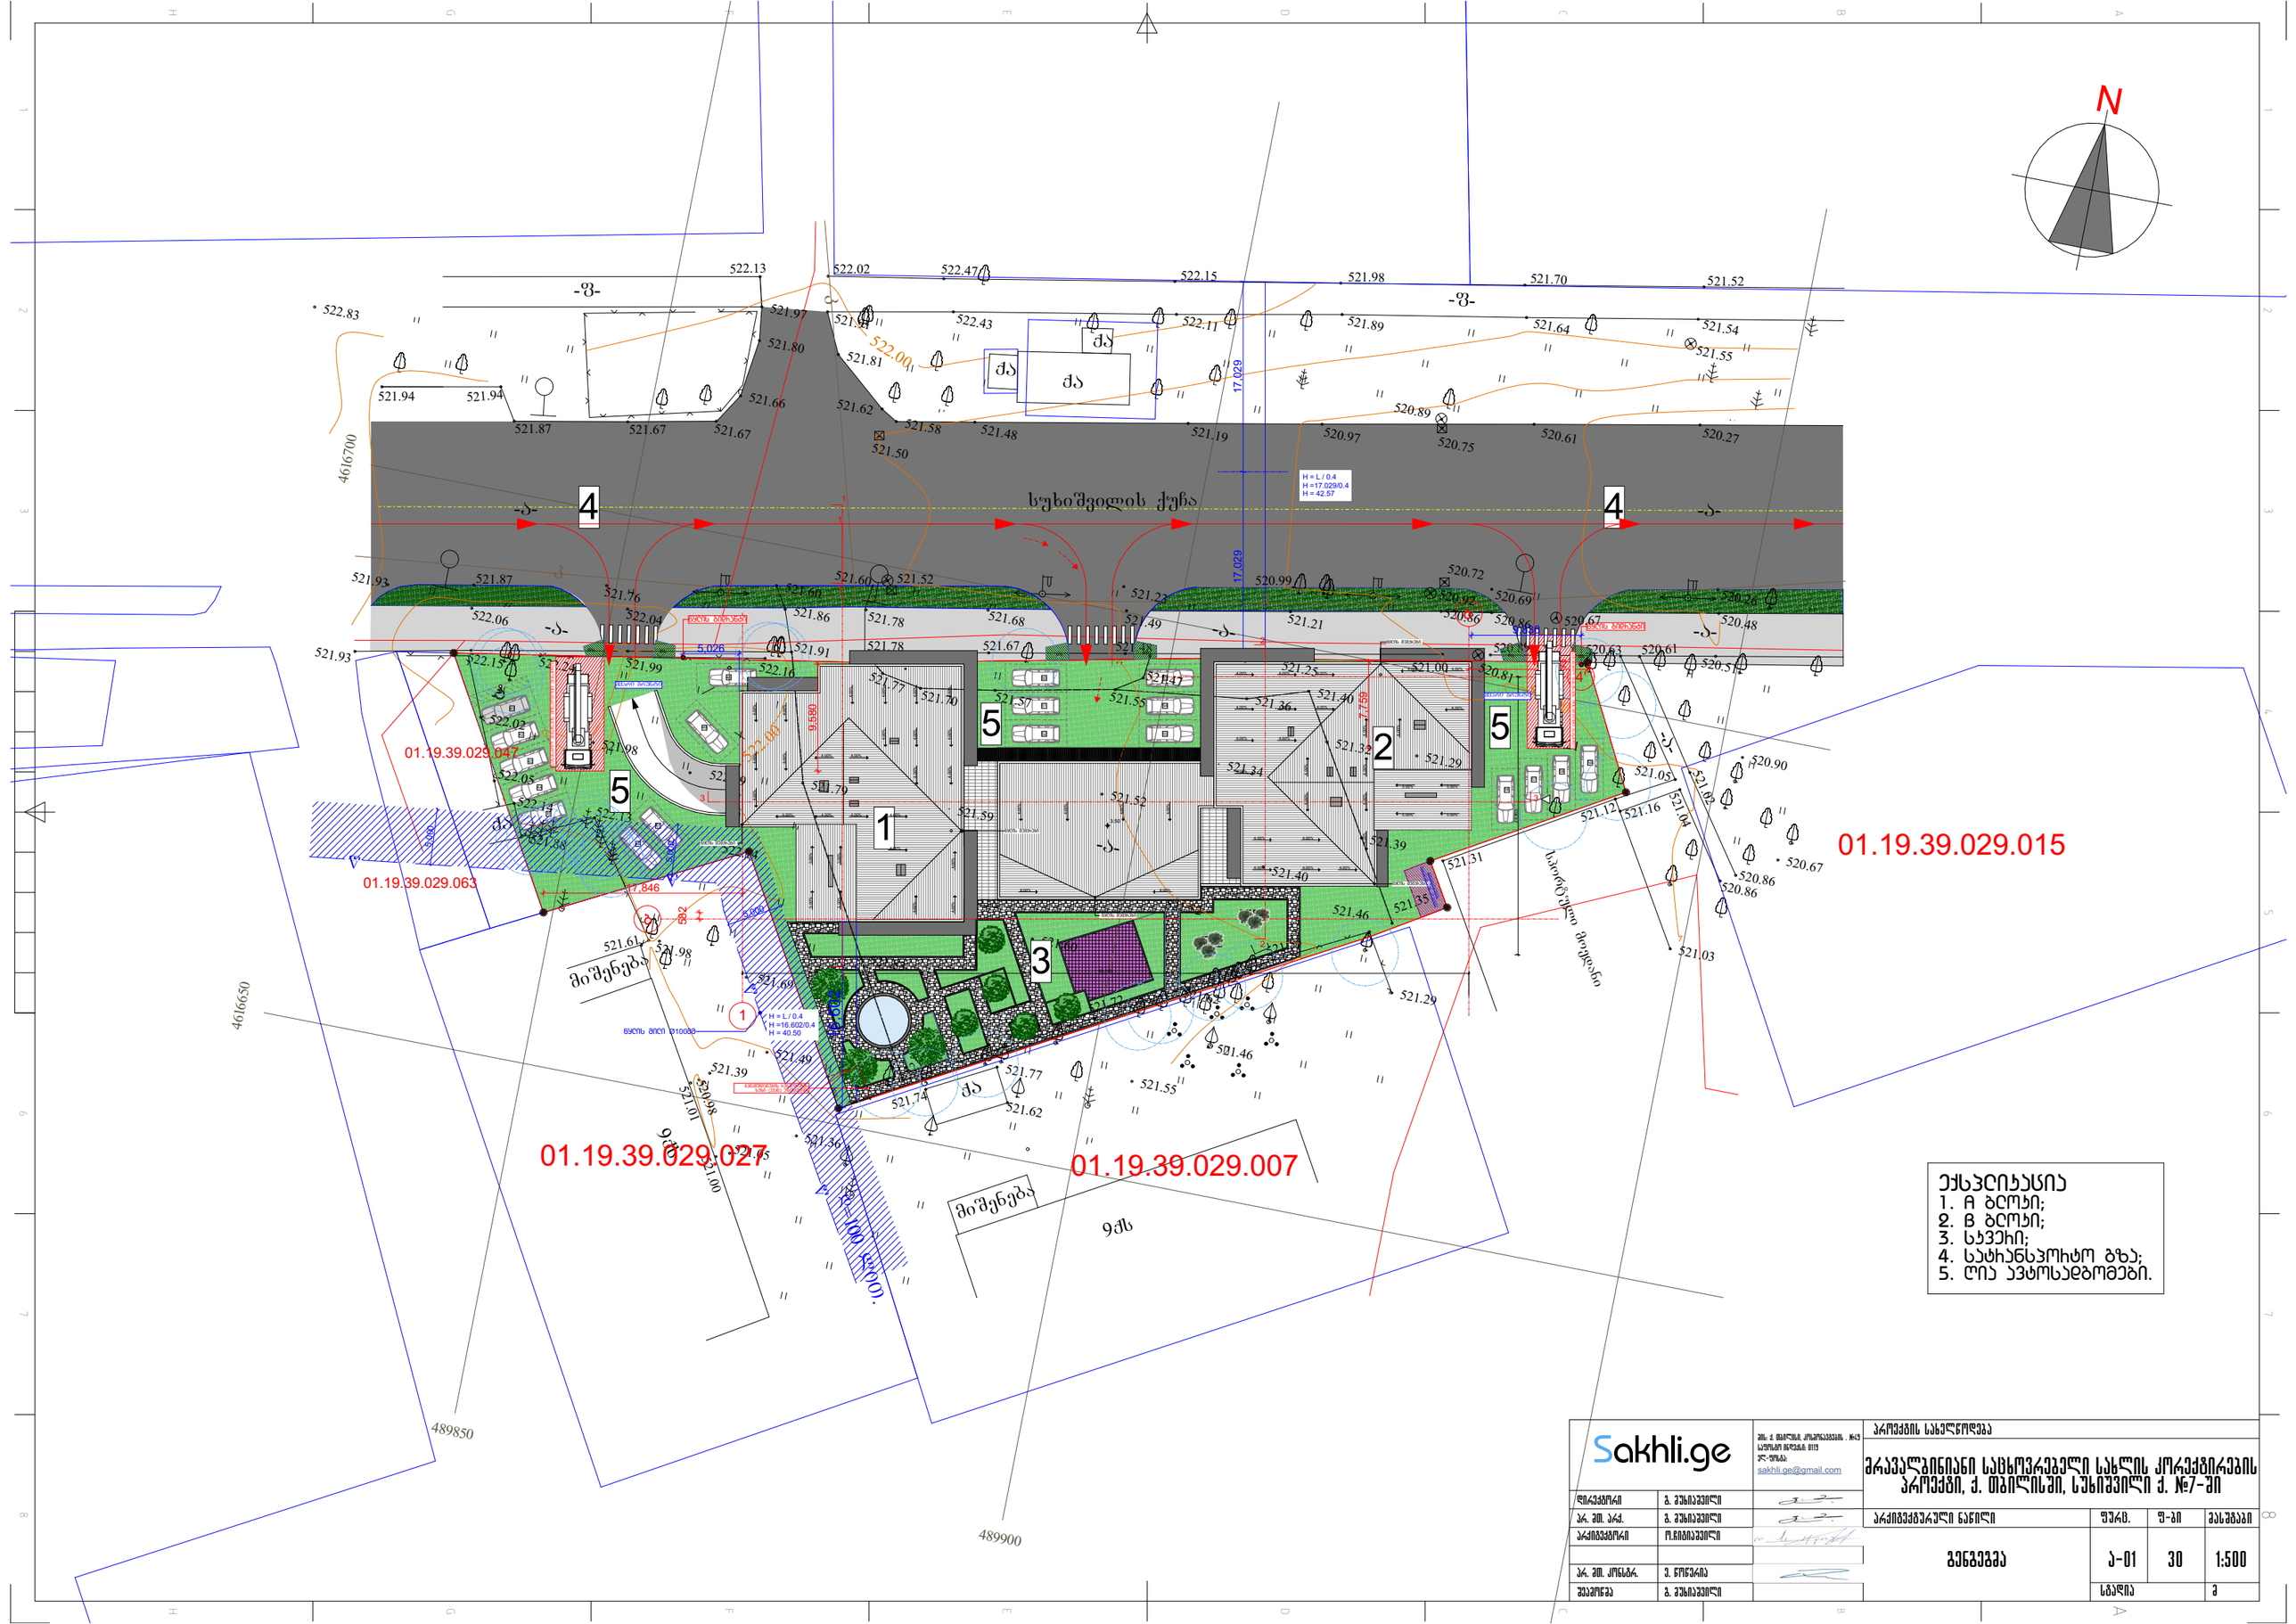

ექსპლიკაცია
1. A ბლოკი;
2. B ბლოკი;
3. სპორტი;
4. საფეხმავლო ზონა;
5. ღია ავტოსადგომები.

Sakhli.ge	ქ. თბილისი, კოსტავას ქუჩა, №43 საკონტაქტო ინფორმაცია: 0113 ელ-ფოსტა: sakhli.ge@gmail.com	პროექტის სახელწოდება: მრავალბინიანი საცხოვრებელი სახლის კონსტრუქციის პროექტი, ქ. თბილისში, სუხიშვილი ქ. №7-ში	
ხელმძღვანელი	გ. ვეხიაშვილი		
არ. ემ. არქ.	გ. ვეხიაშვილი		
არქიტექტორი	ლ.ჩიჩიბაშვილი		
არ. ემ. კონსტრ.	ე. წოწორია		
შემოწმება	გ. ვეხიაშვილი		

არქიტექტურული ნაწილი	ფურც.	ფ-ის	მასშტაბი
გენგეგმა	ა-01	30	1:500
	სტადია		ბ