თელასი

საქართველო, თბილისი 0119, ვანის ქ. 3
ტელ: +995 (32) 277 99 99
www.telasi.ge

სნ 202052580

Номер: 0914/162/22

Дата: 14/09/2022

შპს ,,ოდა"-ს დირექტორ

ქ-ნ სოფიო ხოჯავას

09.09.2022 #0909/107/22 განცხადების პასუხად გაცნობებთ, რომ თქვენს მიერ წარმოდგენილი პროექტი (გენ.გეგმა ს.კ.01.17.10.002.432) დღევანდელი მდგომარეობით შეესაბამება ელექტრული ქსელების ხაზობრივი ნაგებობების დაცვის წესებსა და ზონებს (საქართველოს მთავრობის 2013 წლის 24 დეკემბრის #366 დადგენილება, დანართი ელექტრული ქსელების ხაზობრივი ნაგებობების დაცვის წესი და მათი დაცვის ზონები).

სს ,,თელასის" გენერალური
დირექტორი ს. კობცევი

შემს. შრომის დაცვისა და სახ. უსაფრთხოების
განყ. უფროსი მ. ჩიღუნაძე
ტელ. 2 77 99 99 1(7959)

ა. ჯაფარიძის ქ.

შ. ჯაფეფის ქ.

შ. ჯაფეფის ქ.

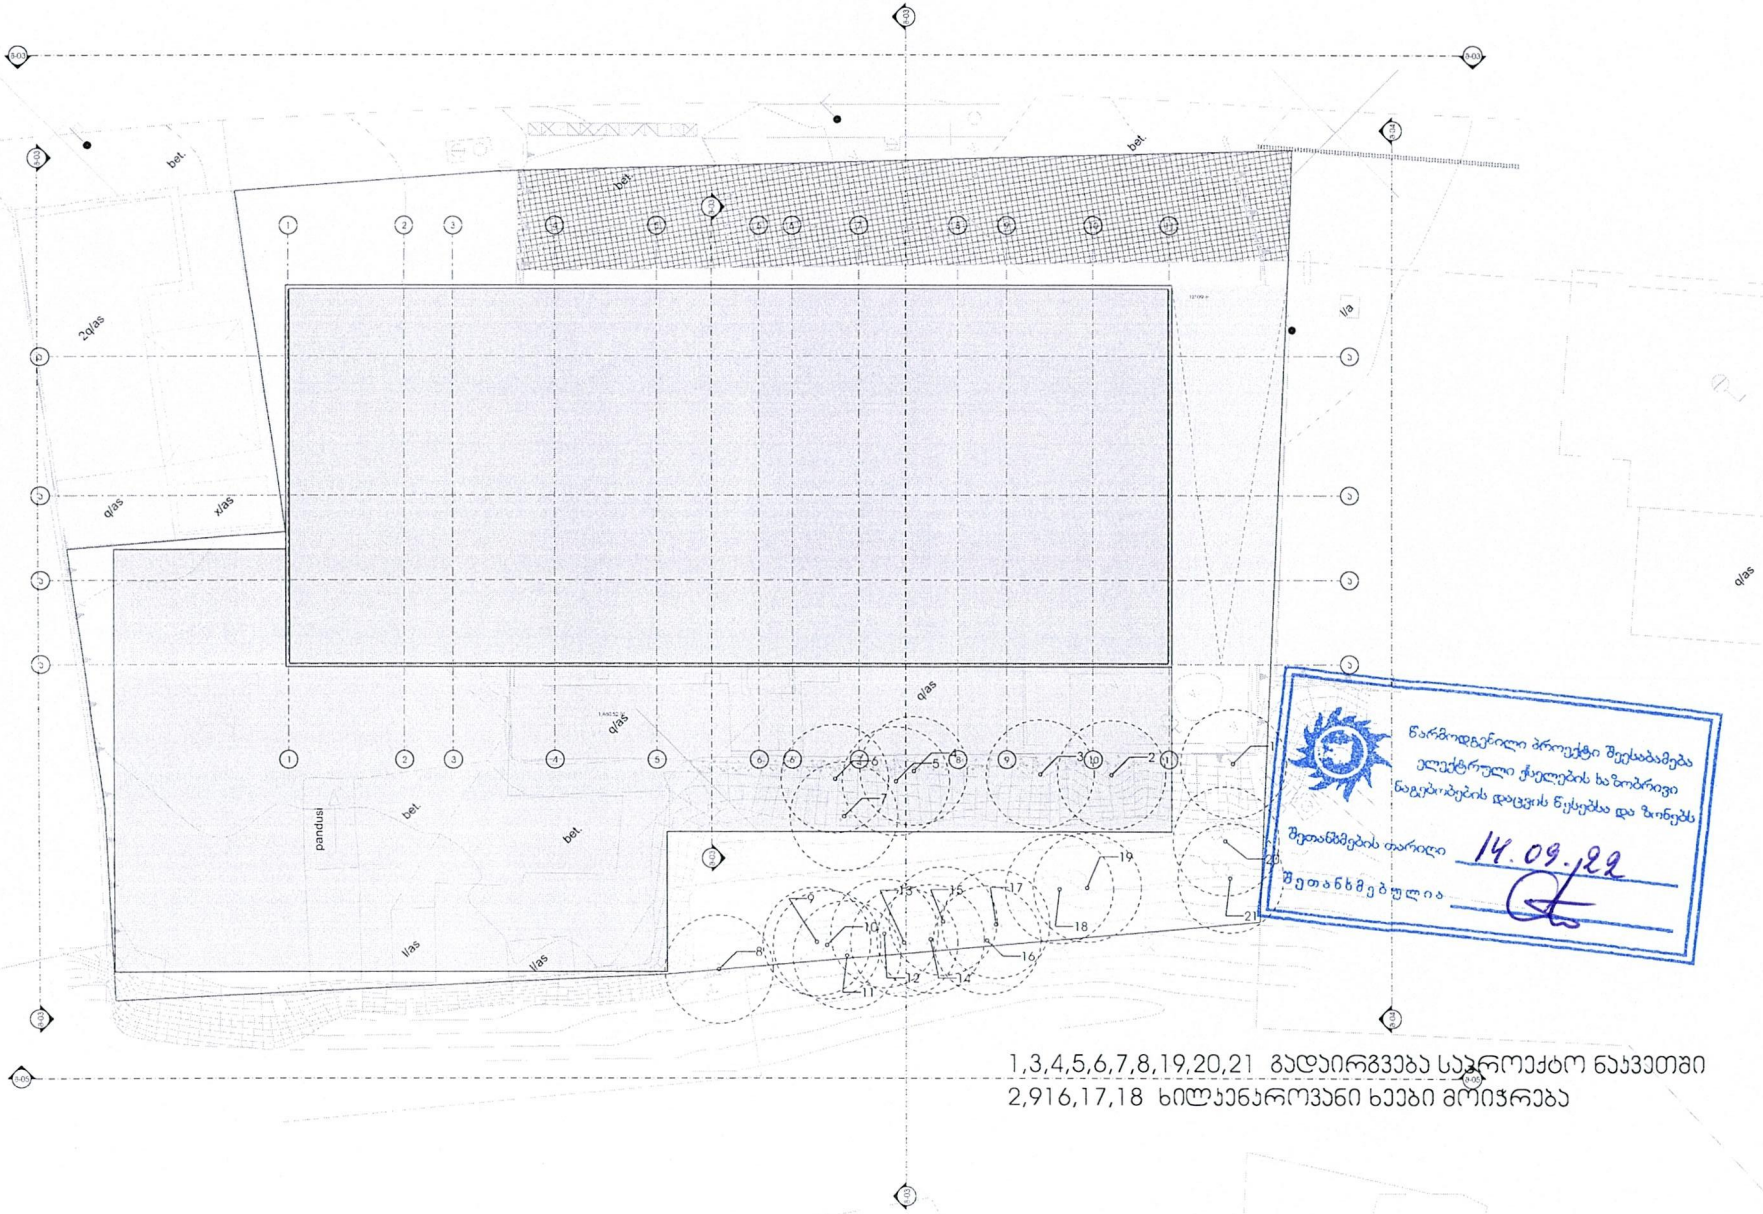

წარმოდგენილი პროექტი შეესაბამება ელექტრული ქსელების ხაზობრივი ნაგებობების დაცვის წესებსა და ნორმებს

შეთანხმების თარიღი 14.09.22

შეთანხმებულია

1,3,4,5,6,7,8,19,20,21 გადაირგვება საკროექტო ნაკვეთში
2,9,16,17,18 ხილკენაროვანი ხეები მოიჭრება

ბეფის ქ.

შ. პეტეფის ქ.

შ. პეტეფის ქ.

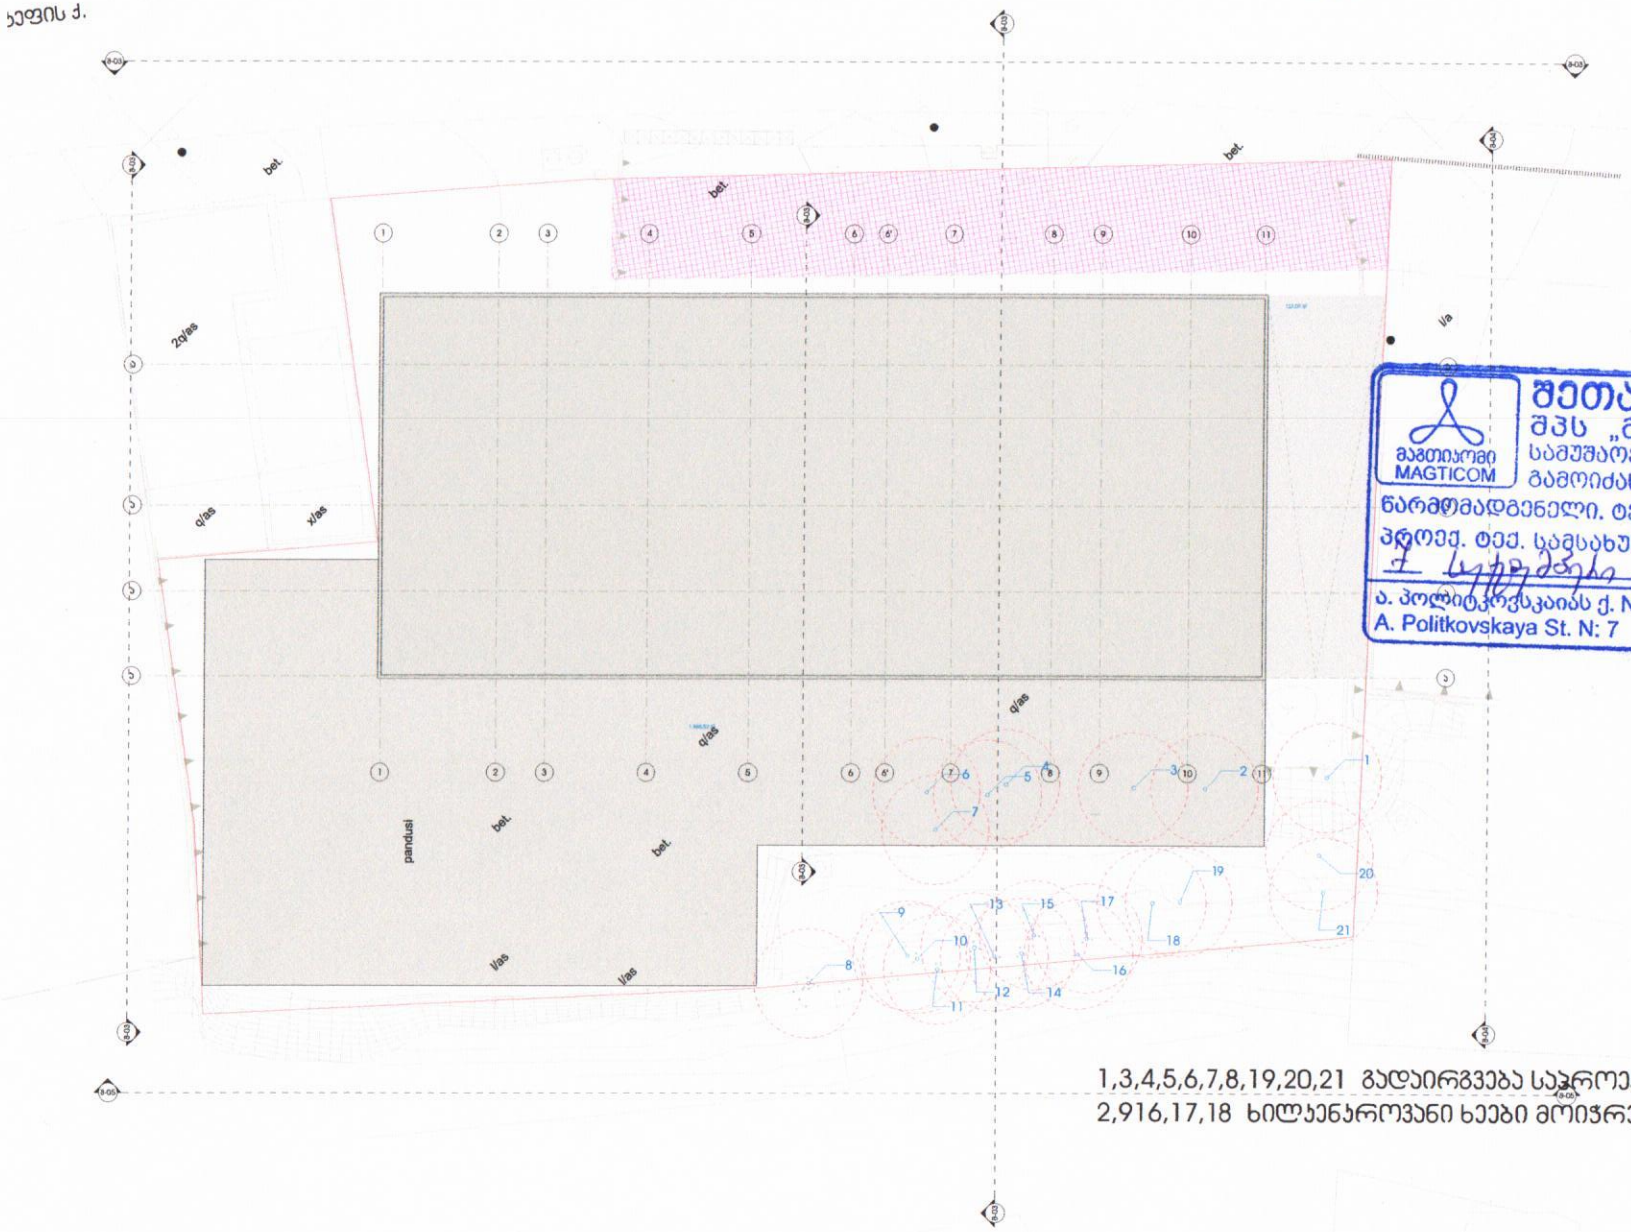

შეთანხმებულია
შპს „მაგთიკომთან“
საშუშაოების დაწყების წინ
გამოიძახეთ ჩვენი
წარმომადგენელი. ტელ:
პროექ. ტექ. სამსახური
2023 წელს
ა. პოლიტკოვსკაიას ქ. N: 7
A. Politkovskaya St. N: 7
110011

1,3,4,5,6,7,8,19,20,21 გადაირგვება საპროექტო ნაჯვეთში
2,916,17,18 ხილეენაროვანი ხეები მოიჭრება