№ 2616/24-9 "11" 10 2022

მოქალაქე გიორგი ცინცაძეს
ქ. თბილისი, ნაძალადევი, ვასილ კაკაბაძის ქ. #45
ტელ: 558187711

ბატონო გიორგი,

თქვენგან შემოსული წერილის (#9-7209; 5/10/2022წ.) პასუხად გაცნობებთ, რომ ქ. თბილისში, დ. გურამიშვილის გამზ. #94-ში, მიწის ნაკვეთი ს. კოდით 01.12.01.003.173 სს „სილქნეტი“ არ არის წინააღმდეგი გამოიყენოთ სამშენებლოდ წარმოდგენილ გენ-გეგმაში საპროექტო შენობის ადგილის გათვალისწინებით და ქვემოთ მოცემული პირობების სრული დაცვით.

იმ შემთხვევაში, თუ აღნიშნულ საკადასტრო ერთეულზე სამუშაოების წარმოებისას აღმოჩნდება სს „სილქნეტის“ კუთვნილი ნებისმიერი სახის კომუნიკაცია, განმცხადებელი(სამუშაოების მწარმოებელი) ვალდებულია:

დაუყოვნებლივ შეაჩეროს სამუშაოები;

აღნიშნული ფაქტი შეატყობინოს სს „სილქნეტი“-ს წარმომადგენელს ელექტრონული ფოსტის(Info.Center@silknet.com) ან ოპერატიული სამსახურის ნომრებზე: 2950029 ან 2932740.

პატივისცემით

ტექნიკური განვითარების და დაგეგმარების
დეპარტამენტის უფროსი
ასტამურ აჩბა

საპროექტო შენობის განთავსების სქემა

გენ-გეგმა 1:500

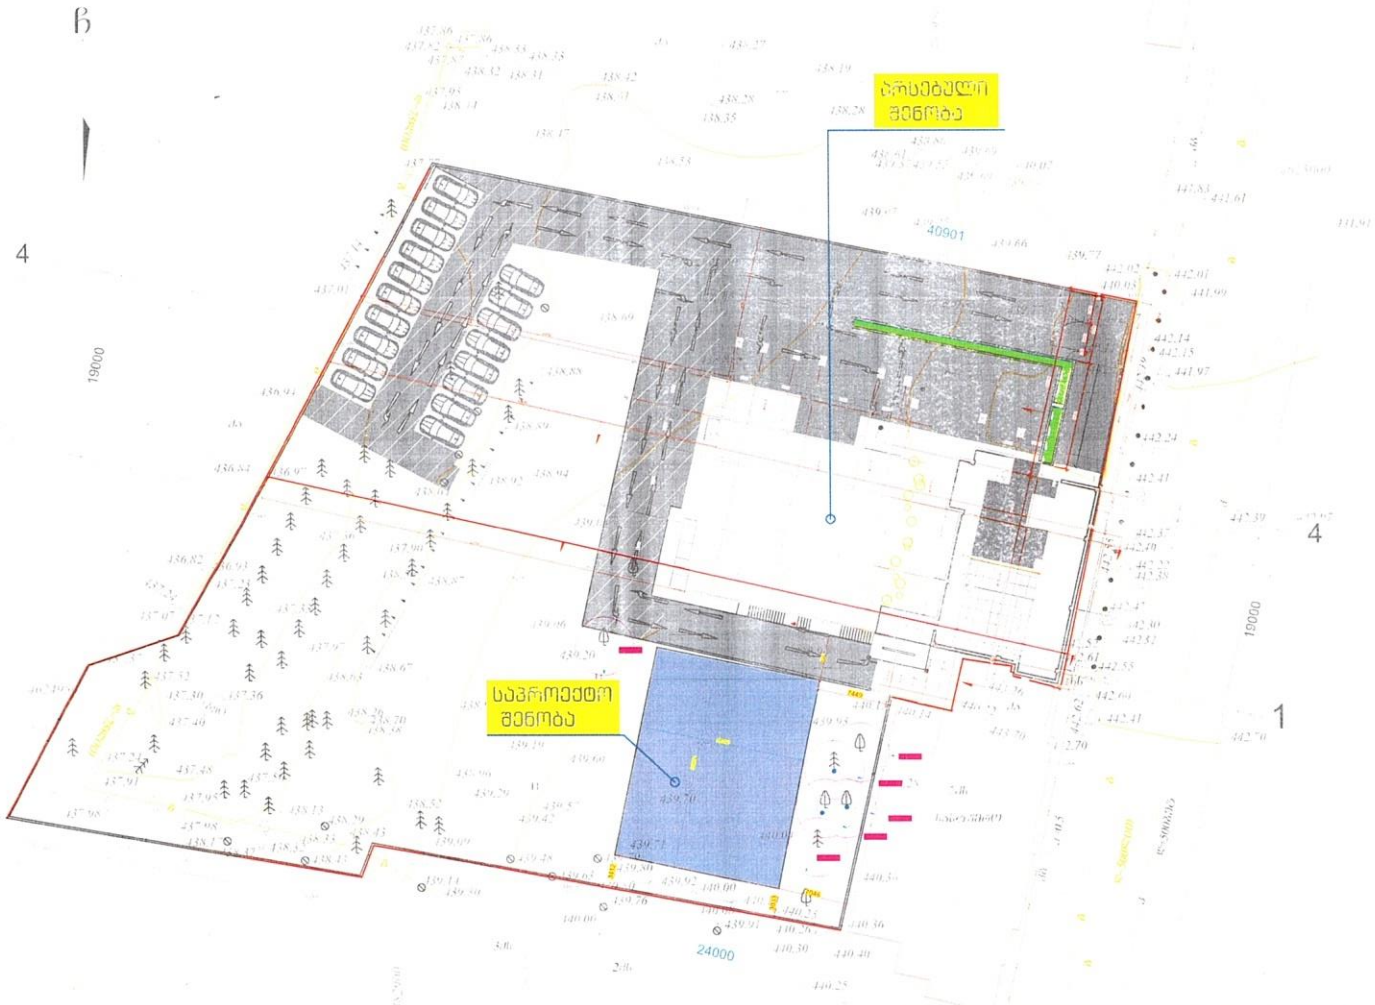

ს/კ "სილქნეტი"
შეთანხმებულია
სამუშაოს დაწყების წინ გამოძახებულ იქნას
ს/კ "სილქნეტის" წარმომადგენელი
ოპერატიული მპრომა: 2 95 00 29, 2 93 27 40
ტექნიკური განსაზღვრება 3
თარიღი 6.10.26

ზონა -3 დაკვეთა N:

შენიშვნები:

1. სანაგვე ბუნკერი მოეწყობა მიმდებარედ.

2. სანაგვე ეკიპაჟის მოძრაობის სქემა შეთანხმებული უნდა იქნეს ადგილობრივ ავტორიტეტთან.

ტერიტორიის მოწყობა

ასაწყობი ნაწილის:

- ბეტონი
- ასფალტი
- ბალახი
- ქვაფენილი
- ბეტონის ბორდიური
- ტროტუარი
- ქანობის მიმართულება
- ნაგვის ბუნკერი

ნაკვეთის:

მიწათმოქმედის:

დამოუკიდებელი ნაწილის დასახელება:

რესტორანი

მასშტაბი 1:500 ნახაზის:

გენ-გეგმა

	შეცვლილი	შენიშვნა
	001	001

თელასი

სნ 202052580

საქართველო, თბილისი 0119, ვანის ქ. 3
ტელ: +995 (32) 277 99 99
www.telasi.ge

Номер: 1006/199/22

Дата: 06/10/2022

მოქ. გიორგი ცინცაძეს

04.10.2022 #1004/841/22 განცხადების პასუხად გაცნობებთ, რომ თქვენს მიერ წარმოდგენილი პროექტი (გენ.გეგმა ს.კ.01.12.01.003.173) დღევანდელი მდგომარეობით შეესაბამება ელექტრული ქსელების ხაზობრივი ნაგებობების დაცვის წესებსა და ზონებს (საქართველოს მთავრობის 2013 წლის 24 დეკემბრის #366 დადგენილება, დანართი ელექტრული ქსელების ხაზობრივი ნაგებობების დაცვის წესი და მათი დაცვის ზონები).

სს „თელასის“ გენერალური
დირექტორი ს. კობცევი

შემს. შრომის დაცვისა და სახ. უსაფრთხოების
განყ. უფროსი მ. ჩიღუნაძე
ტელ. 2 77 99 99 1(7959)

საპროექტო შენობის განთავსების სქემა

გენ-გეგმა 1:500

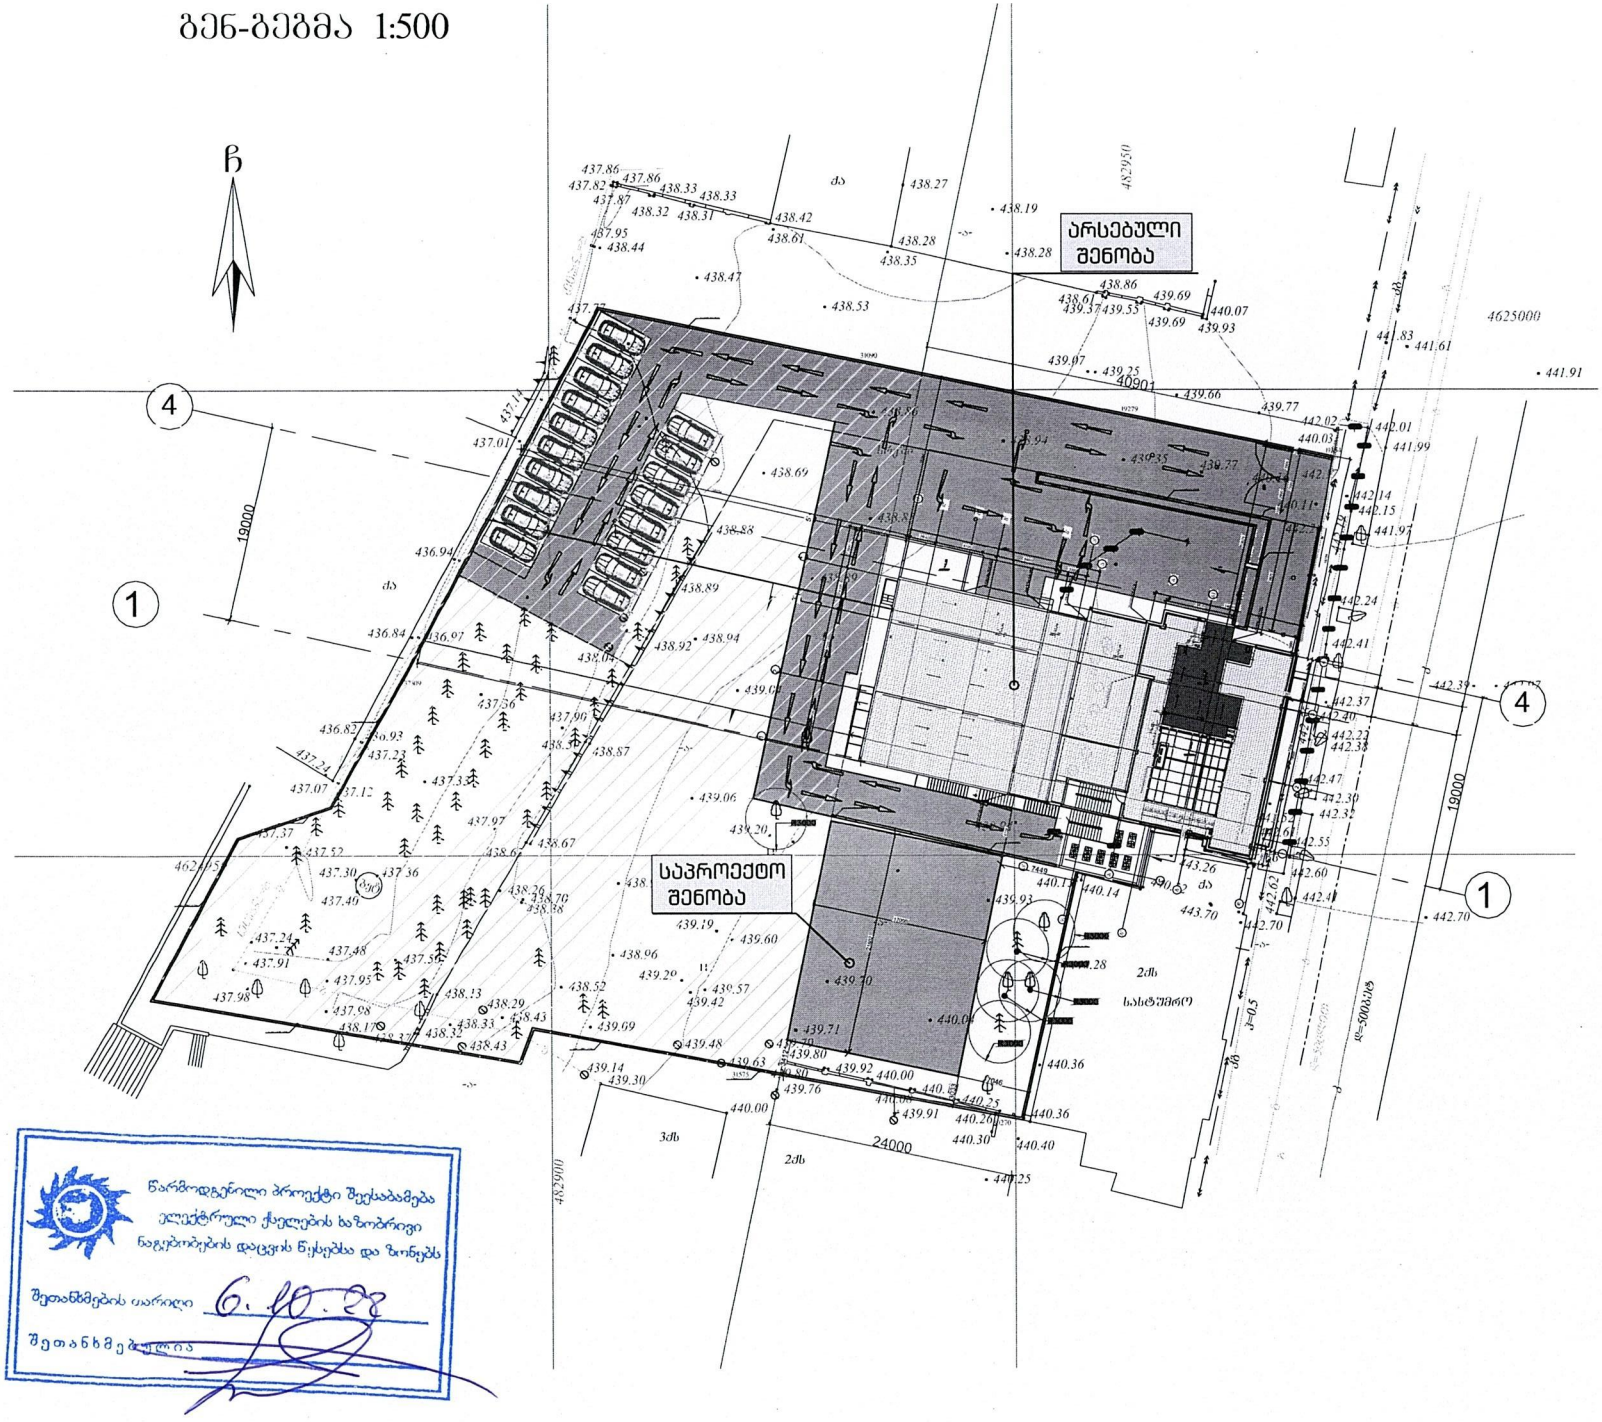

წარმოდგენილი პროექტი შეესაბამება ელექტრული ქსელების ხაზობრივი ნაგებობების დაცვის წესებსა და ნორმებს

შეთანხმების თარიღი 6.10.23

შეთანხმებულია

ფორმატი A-3	დაკვეთა №

შენიშვნები:

1. ნახაზზე ზომები მოცემულია მეტრებში.
2. ნახაზის ყველა ცვლილება მშენებლობისას შეთანხმებული უნდა იქნას პროექტის ავტორთან.

ტექნიკურ-ეკონომიკური მაჩვენებლები:

პირობითი ნიშნები:

- ⑥ –
- ↓ –
- ↓ –
- ჯ-6 –
- ფ-6 –
- მ-6 –
- ფარ-6 –
- კედელი
- ტიხარი
- რიგელი
- დიაფრაგმა
- კოლონა
- ლერძის ხაზი
- საანგარიშო საზღვარი

დამკვეთი

მისამართი

დ.გურამიშვილის №94(ნაკვეთი №3/48)

პროექტის სახელწოდება

რესტორანი

თანამდებობა	გვარი	ხელმოწერა	თარიღი
დირექტორი	ო.ხუხაშვილი		
არქიტექტორი	ო.ხუხაშვილი		
არქიტექტორი	ძ.ხუხაშვილი		

მასშტაბი	1:500	ნახაზი: გენ-გეგმა
თარიღი		

სტადია	ფურცელი	ფურცლები
პროექტი	001	001