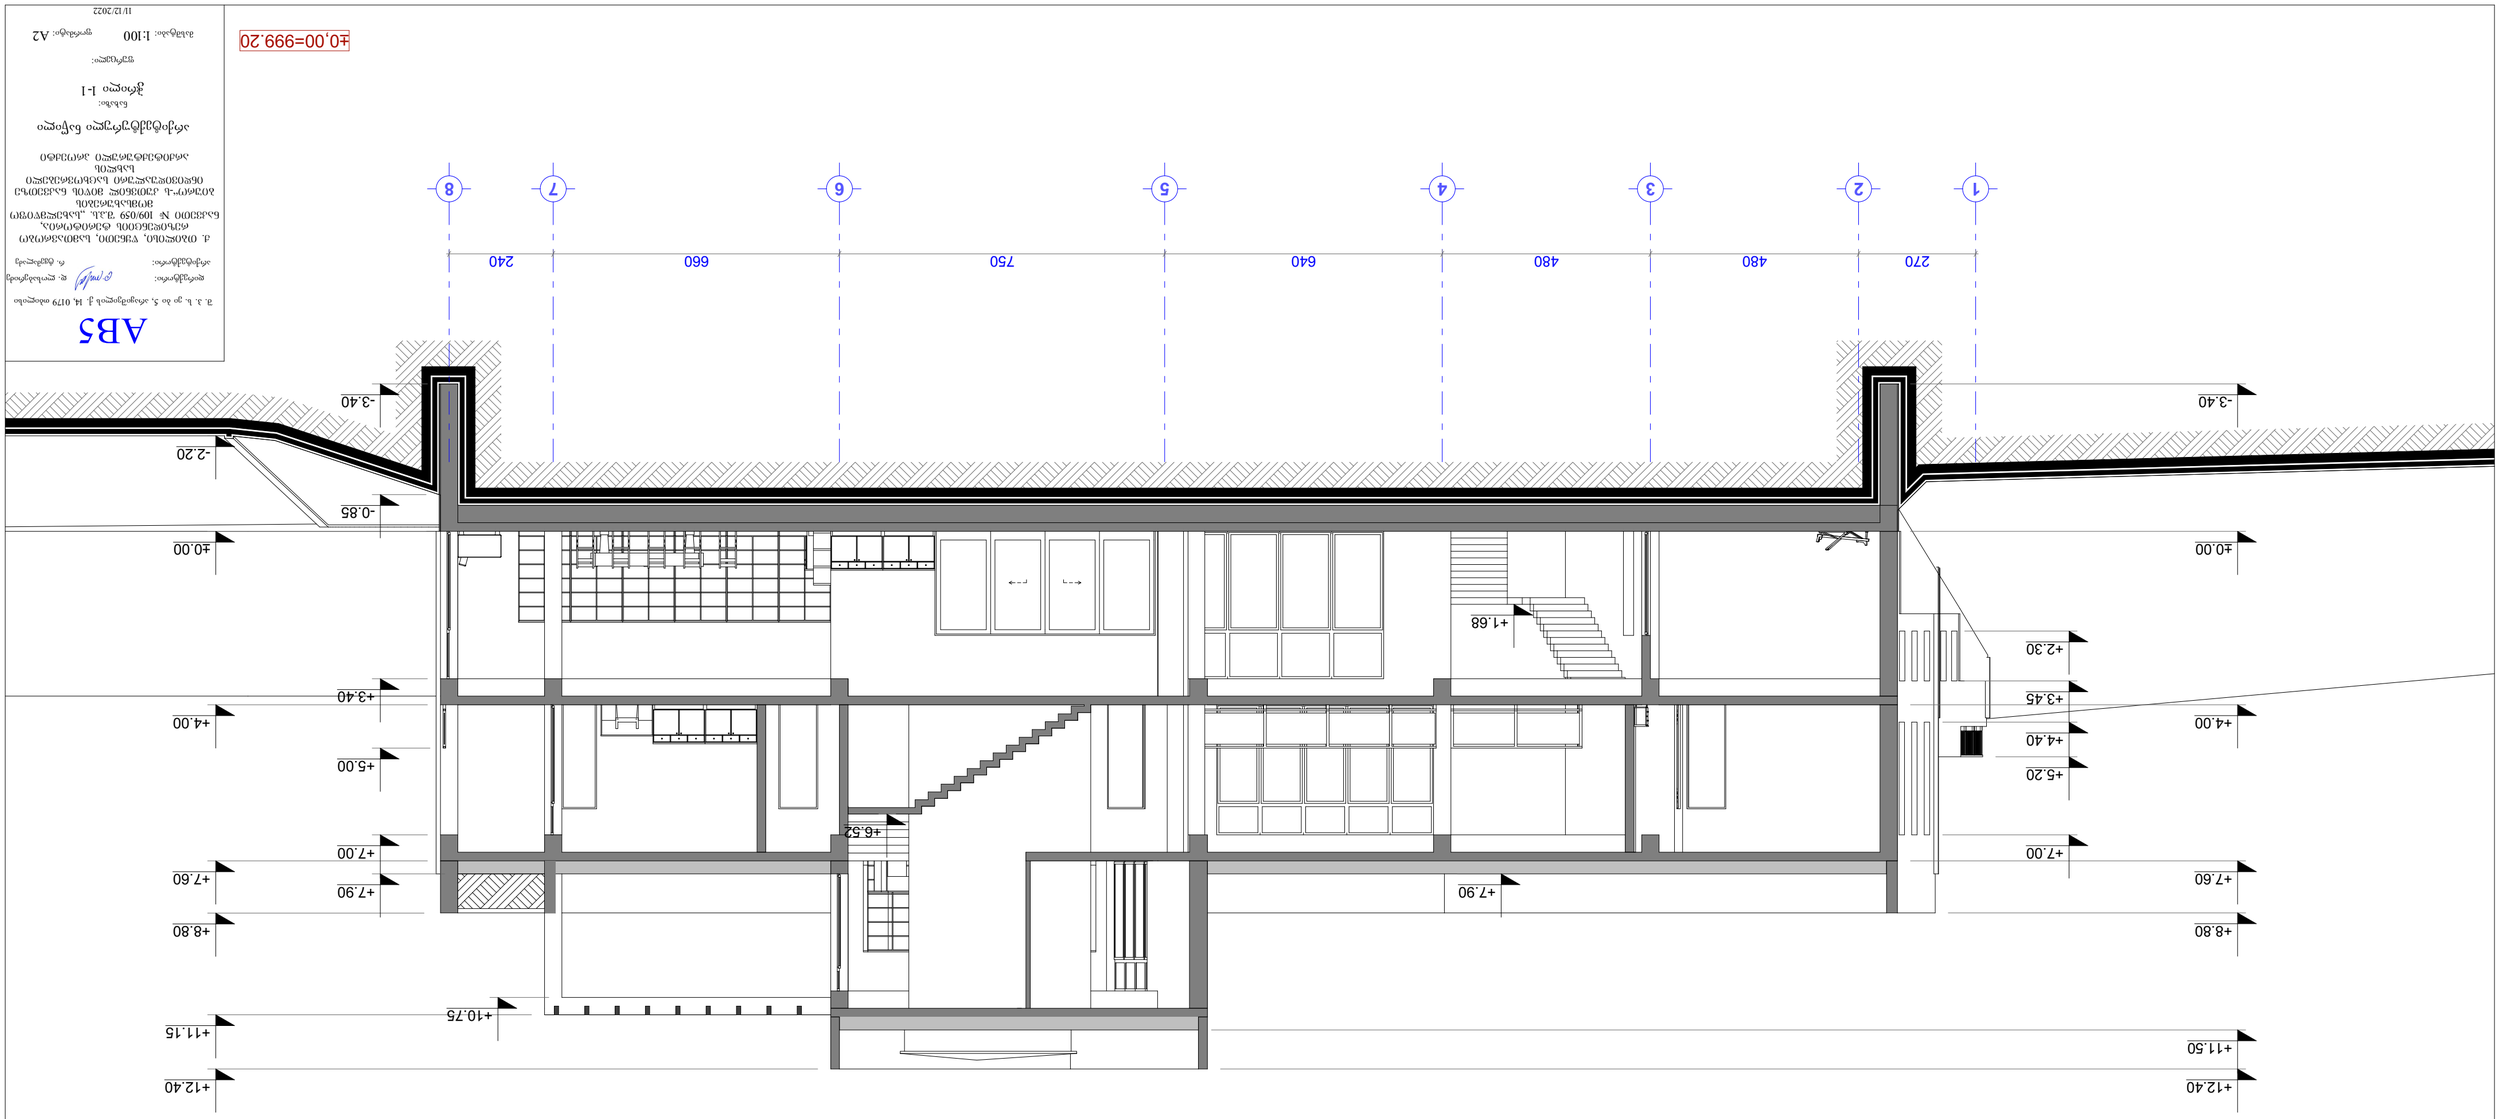

GSPublisherVersion 0.0.100.100

-2.20

±0.00

+4.00

+7.60

+8.80

+11.15

+12.40

-3.40

±0.00

+4.00

+7.60

+8.80

+11.50

+12.40

+2.30

+3.45

+4.40

+5.20

+7.00

+10.75

-3.40

-0.85

+3.40

+5.00

+7.00

+7.90

+6.52

+1.68

+7.90

270 480 480 640 750 660 240

±0,00=999.20

ჭრილი 1-1 მ. 1:100

1 2 3 4 5 6 7 8

AB5
შ. პ. ს. ეი ბი 5, არაყიშვილის ქ. 14, 0179 თბილისი

დირექტორი: დ. ლოსაბერიძე

არქიტექტორი: რ. ტყემალაძე

არქიტექტურული ნაწილი

ნახაზი:

ჭრილი 1-1

ფურცელი:

მასშტაბი: 1:100 ფორმატი: A2

11/12/2022

ქ. თბილისი, წყნეთი, სამთავრობო
რეზიდენციის ტერიტორია,
ნაკვეთი # 109/059 შ.პ.ს. `სახელმწიფო
მომსახურების
ბიურო~-ს კუთვნილ მიწის ნაკვეთზე
ინდივიდუალური საცხოვრებელი
სახლის
არქიტექტურული პროექტი

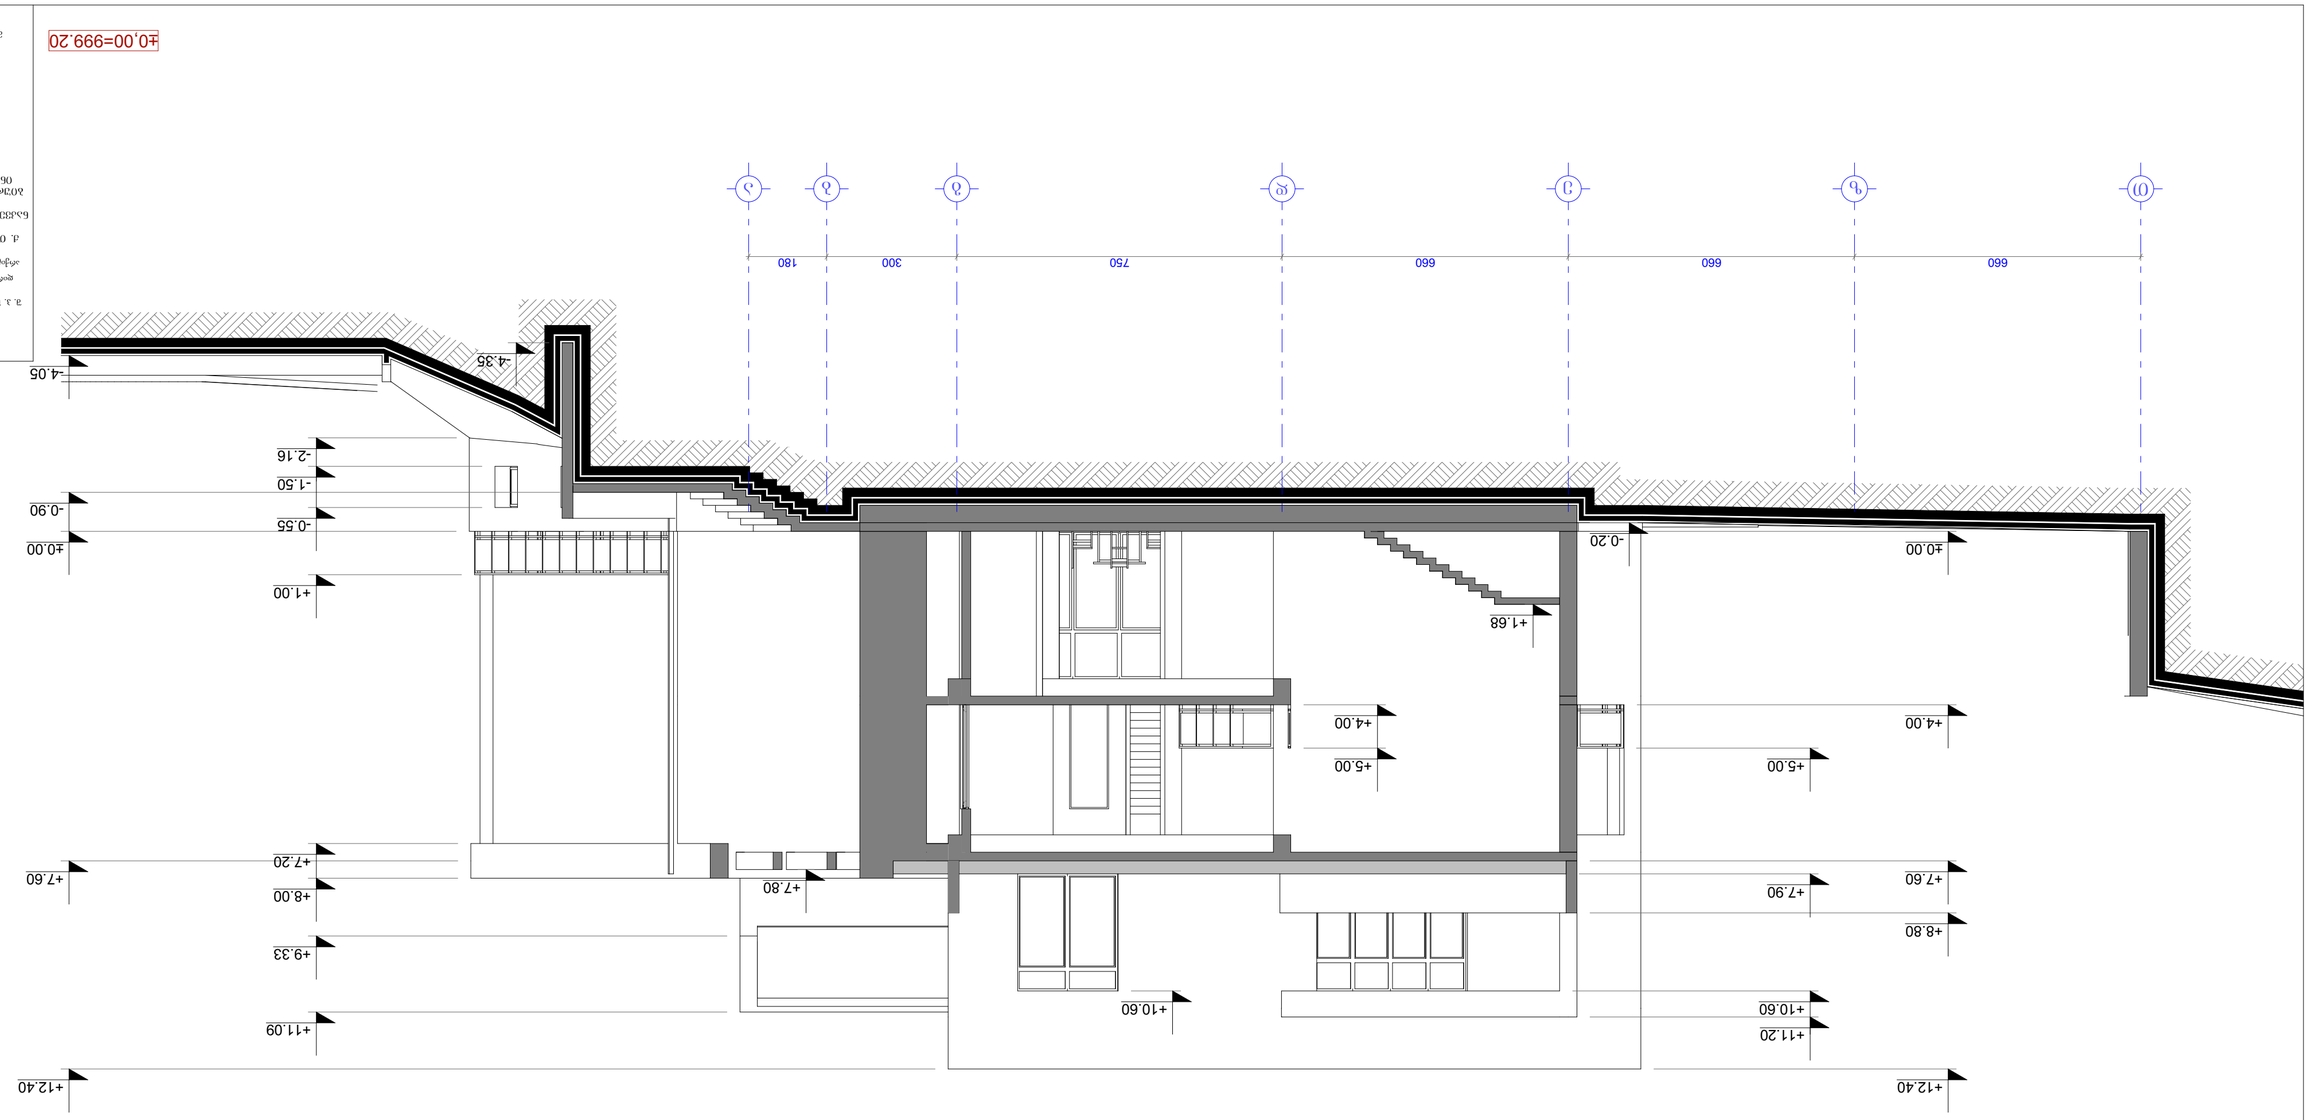

GSPublisherVersion 0.0.100.100

±0.00

+4.00

+7.60

+8.80

+12.40

-0.20

+1.68

+5.00

+7.90

+10.60

+11.20

-4.05

-0.90

±0.00

+7.60

+12.40

-2.16

- 1.50

-0.55

+1.00

+7.20

+8.00

+9.33

+11.09

+7.80

+10.60

+4.00

+5.00

660 660 660 750 300 180

-4.35

±0,00=999.20

ჭრილი 2-2 მ. 1:100

T z e d g b a

AB5
შ. პ. ს. ეი ბი 5, არაყიშვილის ქ. 14, 0179 თბილისი

დირექტორი: დ. ლოსაბერიძე

არქიტექტორი: რ. ტყემალაძე

არქიტექტურული ნაწილი

ნახაზი:

ჭრილი 2-2

ფურცელი:

მასშტაბი: 1:100 ფორმატი: A2

11/12/2022

ქ. თბილისი, წყნეთი, სამთავრობო
რეზიდენციის ტერიტორია,
ნაკვეთი # 109/059 შ.პ.ს. `სახელმწიფო
მომსახურების
ბიურო~-ს კუთვნილ მიწის ნაკვეთზე
ინდივიდუალური საცხოვრებელი
სახლის
არქიტექტურული პროექტი

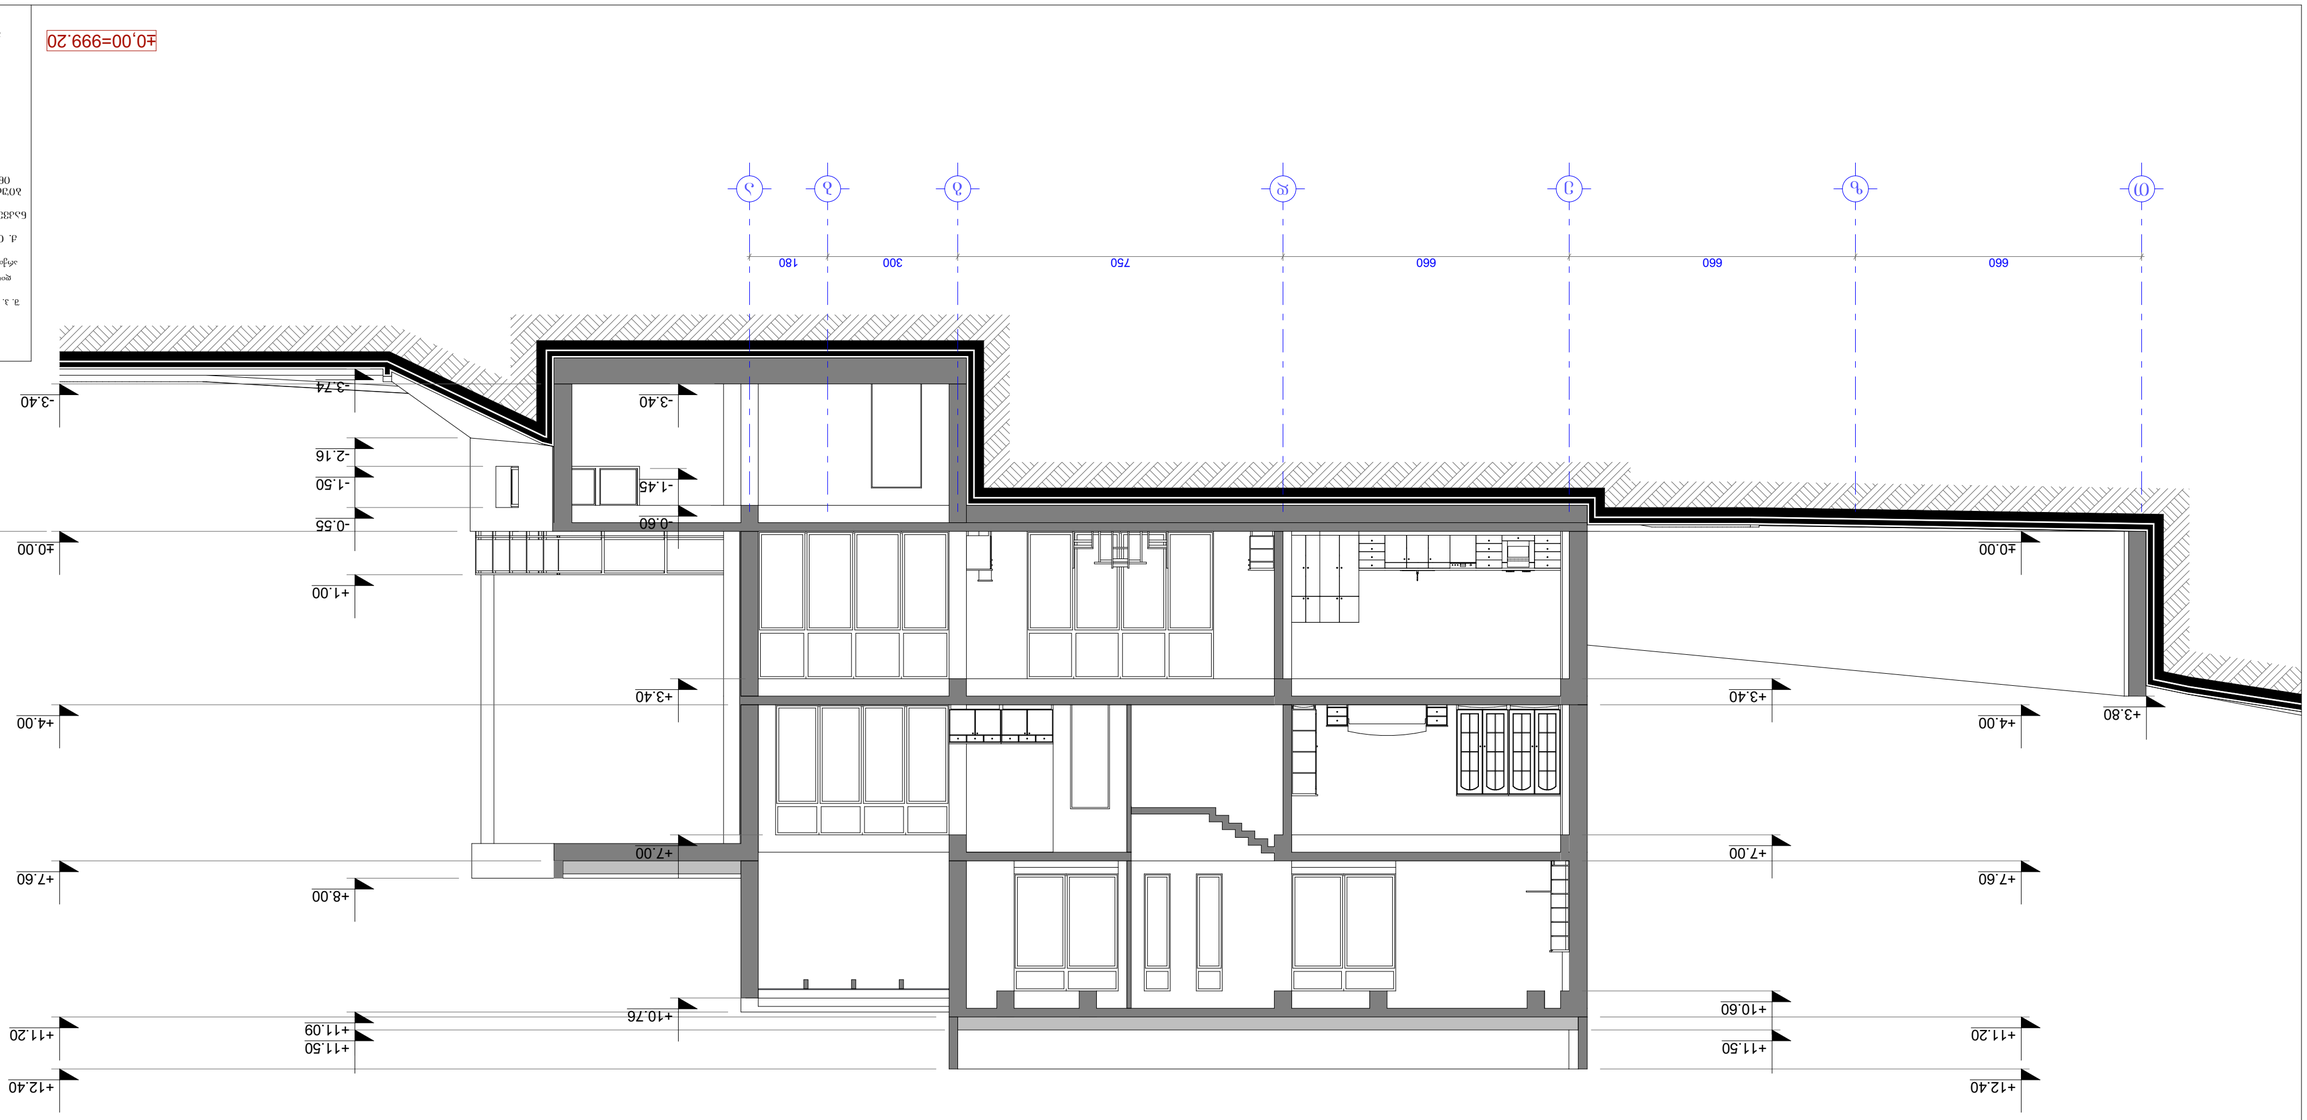

GSPublisherVersion 0.0.100.100

±0.00

+4.00

+7.60

+11.20

+12.40

+3.40

+7.00

+10.60

+11.50

+3.80

-3.40

±0.00

+4.00

+7.60

+11.20

+12.40

-3.74

-2.16

- 1.50

-0.55

+1.00

+8.00

+11.09

+11.50

-3.40

- 1.45

-0.60

+3.40

+7.00

+10.76

660 660 660 750 300 180

±0,00

±0,00=999.20

ჭრილი 3-3 მ. 1:100

T z e d g b a

AB5
შ. პ. ს. ეი ბი 5, არაყიშვილის ქ. 14, 0179 თბილისი

დირექტორი: დ. ლოსაბერიძე

არქიტექტორი: რ. ტყემალაძე

არქიტექტურული ნაწილი

ნახაზი:

ჭრილი 3-3

ფურცელი:

მასშტაბი: 1:100 ფორმატი: A2

11/12/2022

ქ. თბილისი, წყნეთი, სამთავრობო
რეზიდენციის ტერიტორია,
ნაკვეთი # 109/059 შ.პ.ს. `სახელმწიფო
მომსახურების
ბიურო~-ს კუთვნილ მიწის ნაკვეთზე
ინდივიდუალური საცხოვრებელი
სახლის
არქიტექტურული პროექტი