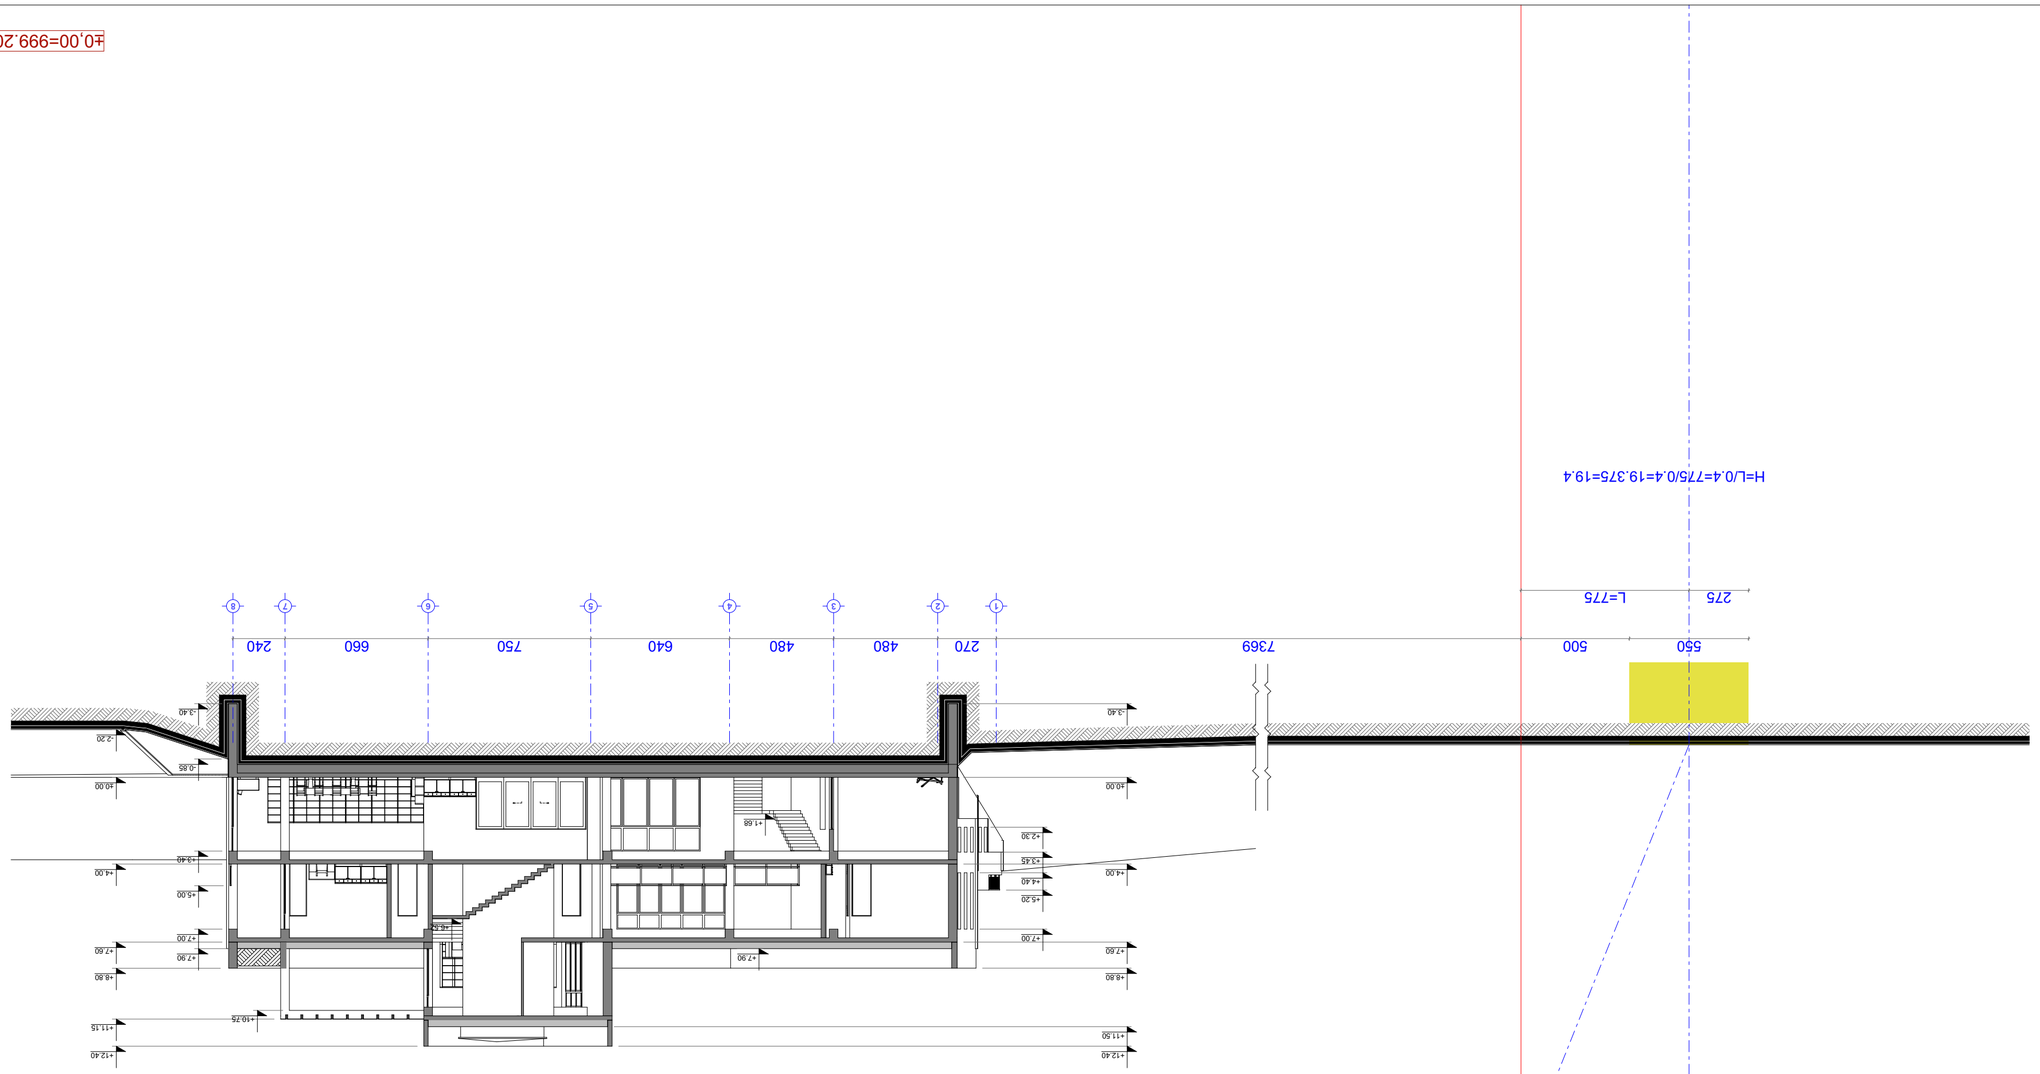

GSPublisherVersion 0.0.100.100

-2.20

±0.00

+4.00

+7.60

+8.80

+11.15

+12.40

-3.40

±0.00

+4.00

+7.60

+8.80

+11.50

+12.40

+2.30

+3.45

+4.40

+5.20

+7.00

+10.75

-3.40

-0.85

+3.40

+5.00

+7.00

+7.90

+6.52

+1.68

+7.90

550 500 7369 270 480 480 640 750 660 240

275 L=775

±0,00=999.20

ჭრილი 1-1 (სიმაღლის განსაზღვრის სქემა) მ. 1:200

1 2 3 4 5 6 7 8

H=L/0.4=775/0.4=19.375=19.4

AB5
შ. პ. ს. ეი ბი 5, არაყიშვილის ქ. 14, 0179 თბილისი

დირექტორი: დ. ლოსაბერიძე

არქიტექტორი: რ. ტყემალაძე

არქიტექტურული ნაწილი

ნახაზი:

ჭრილი 1-1

ფურცელი:

მასშტაბი: 1:100 ფორმატი: A2

11/12/2022

ქ. თბილისი, წყნეთი, სამთავრობო
რეზიდენციის ტერიტორია,
ნაკვეთი # 109/059 შ.პ.ს. `სახელმწიფო
მომსახურების
ბიურო~-ს კუთვნილ მიწის ნაკვეთზე
ინდივიდუალური საცხოვრებელი
სახლის
არქიტექტურული პროექტი