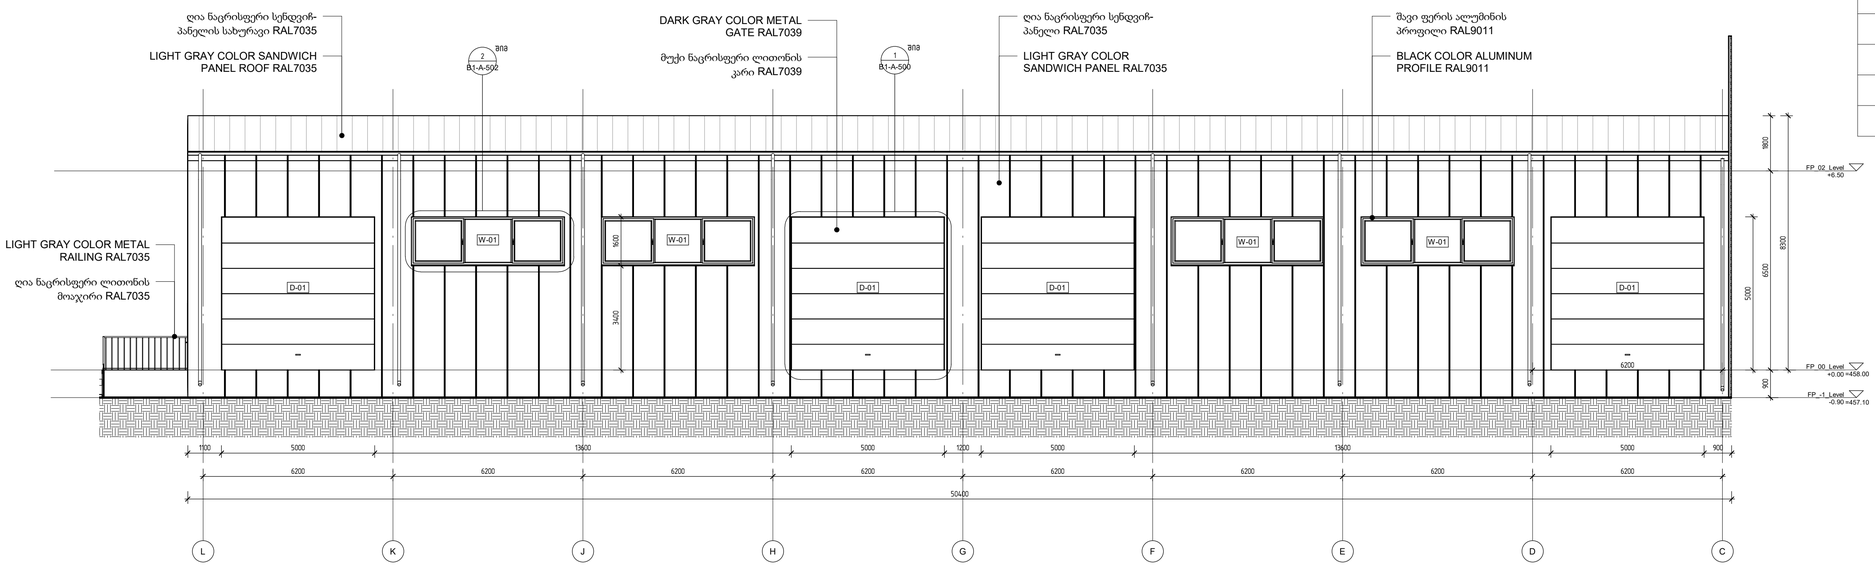

ELEVATION "L-C"

1 : 100

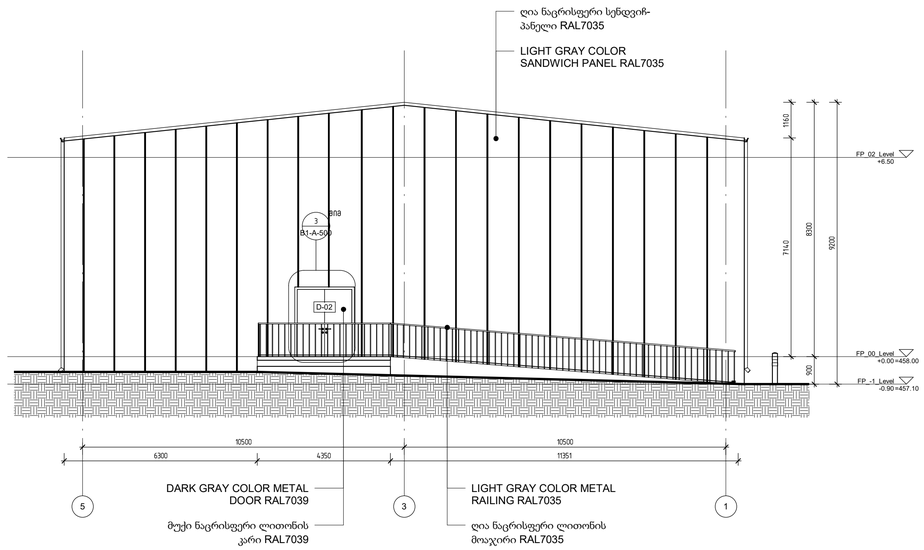

ELEVATION "5-1"

1 : 100

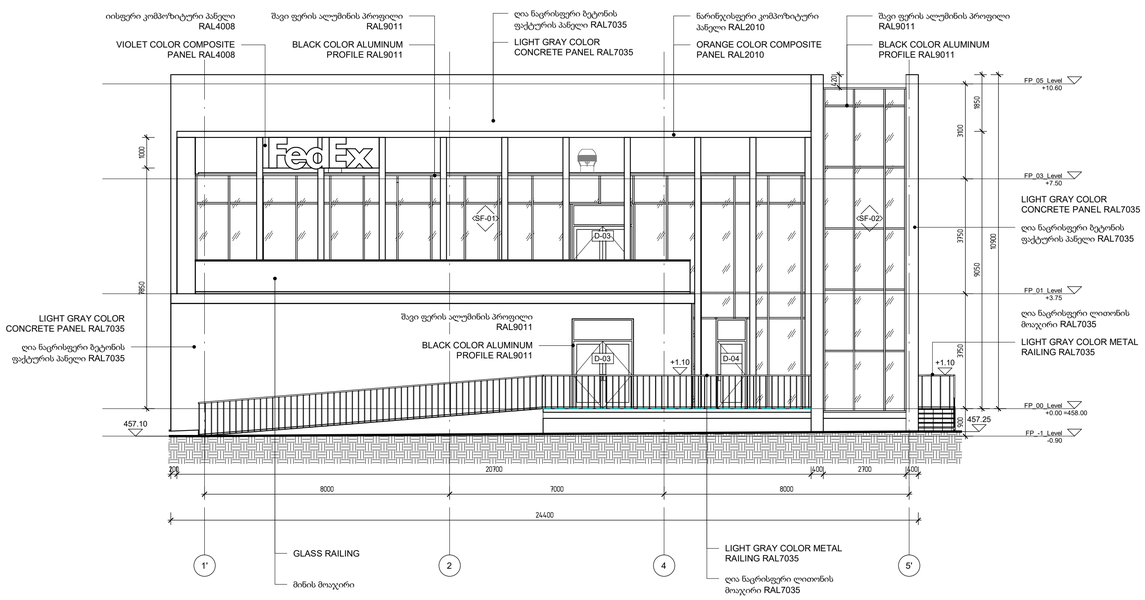

ELEVATION "1'-5'"

1 : 100

მოსაპირკეთებელი მასალების სპეციფიკაცია

ფერი	დასახელება
	ღია ნაცრისფერი სენდვიჩ- პანელი RAL7035
	მუქი ნაცრისფერი ლითონი კარი RAL7039
	შავი ფერის ალუმინის პროფილი RAL9011
	ღია ნაცრისფერი ლითონის მოაჯირი RAL7035
	იისფერი კომპოზიტური პანელი RAL4008
	ნარინჯისფერი კომპოზიტური პანელი RAL2010
	ღია ნაცრისფერი ბეტონის ფაქტურის პანელი RAL7035

± 0.00 = 458.0

DMARK
ARCHITECTURAL COMPANY
www.dmark.ge

PROJECT NAME
FEDEX WAREHOUSE COMPLEX

PROJECT ADDRESS
GEORGIA, TBILISI, QIZIKI STREET #27

CLIENT
"INFORMATION COMMUNICATION SYSTEMS"

STAGE	DATE	COMMENT
sp	16.11.2022	stadia proekti

ORDER #	22.009
DRAWN BY	NM
CHECKED BY	AK
COPYRIGHT	DMARK

DRAWING NAME
BUILDING ELEVATIONS

FED-DMK-DD- B1-A-200 -R01

A1

Z:\00 Projects\22.009_FedEx\300 Modeling\304_Revit\ARCH_Fedex_R\T21.rvt

მოსაპირკეთებელი მასალების სპეციფიკაცია

ფერი	დასახელება
	ღია ნაცრისფერი სენდვიჩ- პანელი RAL7035
	მუქი ნაცრისფერი ლითონი კარი RAL7039
	შავი ფერის ალუმინის პროფილი RAL9011
	ღია ნაცრისფერი ლითონის მოაჯირი RAL7035
	იისფერი კომპოზიტური პანელი RAL4008
	ნარინჯისფერი კომპოზიტური პანელი RAL2010
	ღია ნაცრისფერი ბეტონის ფაქტურის პანელი RAL7035

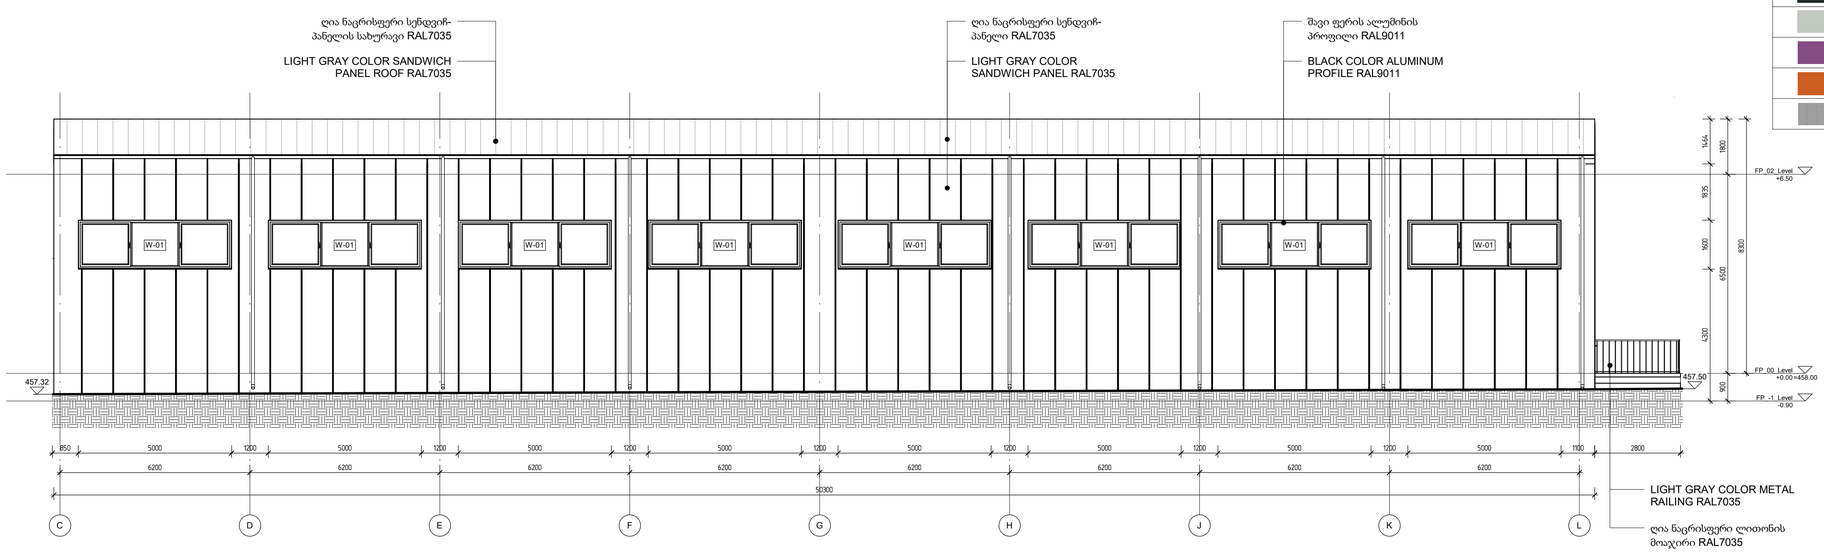

ELEVATION "C-L"

1 : 100

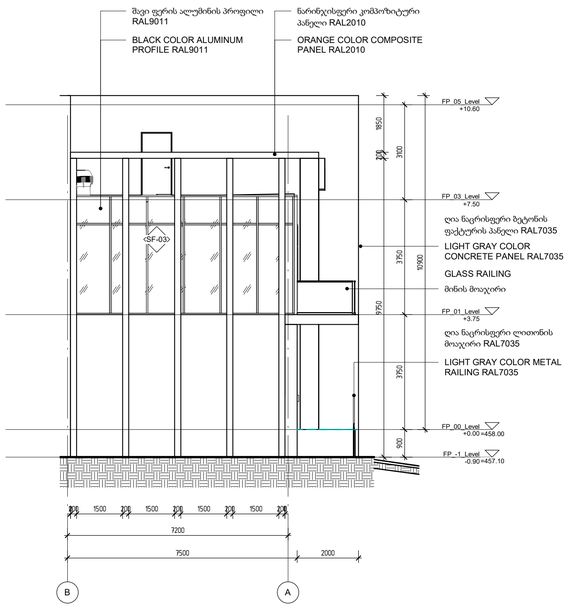

ELEVATION "B-A"

1 : 100

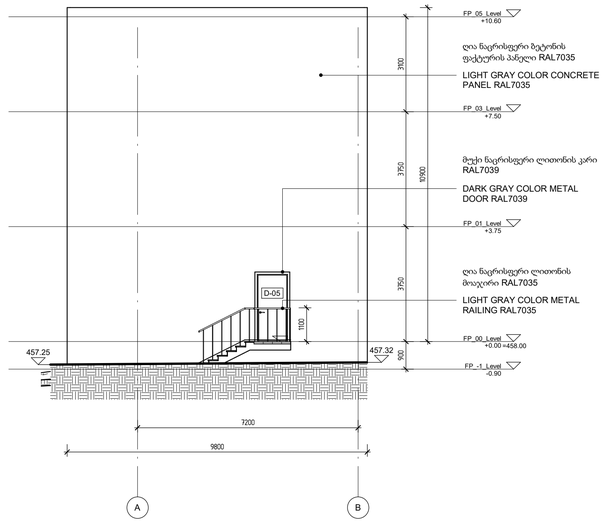

ELEVATION "A-B"

1 : 100

DMARK
ARCHITECTURAL COMPANY
www.dmark.ge

D M A R K A R C H I T E C T U R A L C O M P A N Y

PROJECT NAME
FEDEX WAREHOUSE COMPLEX

PROJECT ADDRESS
GEORGIA, TBILISI, QIZIKI STREET #27

CLIENT
"INFORMATION COMMUNICATION SYSTEMS"

± 0.00 = 458.0

STAGE	DATE	COMMENT
sp	16.11.2022	stadia proeqti

ORDER #	22.009
DRAWN BY	NM
CHECKED BY	AK
COPYRIGHT	DMARK

DRAWING NAME
BUILDING ELEVATIONS

FED-DMK-DD- B1-A-201 -R01

A1

Z:\100 Projects\22.009_FedEx\300 Modeling\324_Revit\ARCH_Fedex_RVT24.rvt