სპ	29.08.2022	სტადია პროექტი
სტადია	თარიღი	განმარტება
გამოშვება		

დაკვეთის №	12.02-15
შესრულა	შზ
შეამოწმა	ვა
საავტორო უფლებები	დემარკი

ნახაზის დასახელება
სიმაღლის განსაზღვრების გეგმა

A-007

A2

დემარკი
არქიტექტურული კომპანია
www.dmark.ge
DMARK ARCHITECTURAL COMPANY

პროექტის დასახელება
ქუმისი რეზიდენსი

პროექტის მისამართი
თბილისი, ქუმისის ქუჩა №19

დამკვეთი
დამკვეთი

± 0.00 = 440.50

C:\Users\User\Desktop\NANCY BOY\nagavi 2\2022.06.09 kumisi.rvt

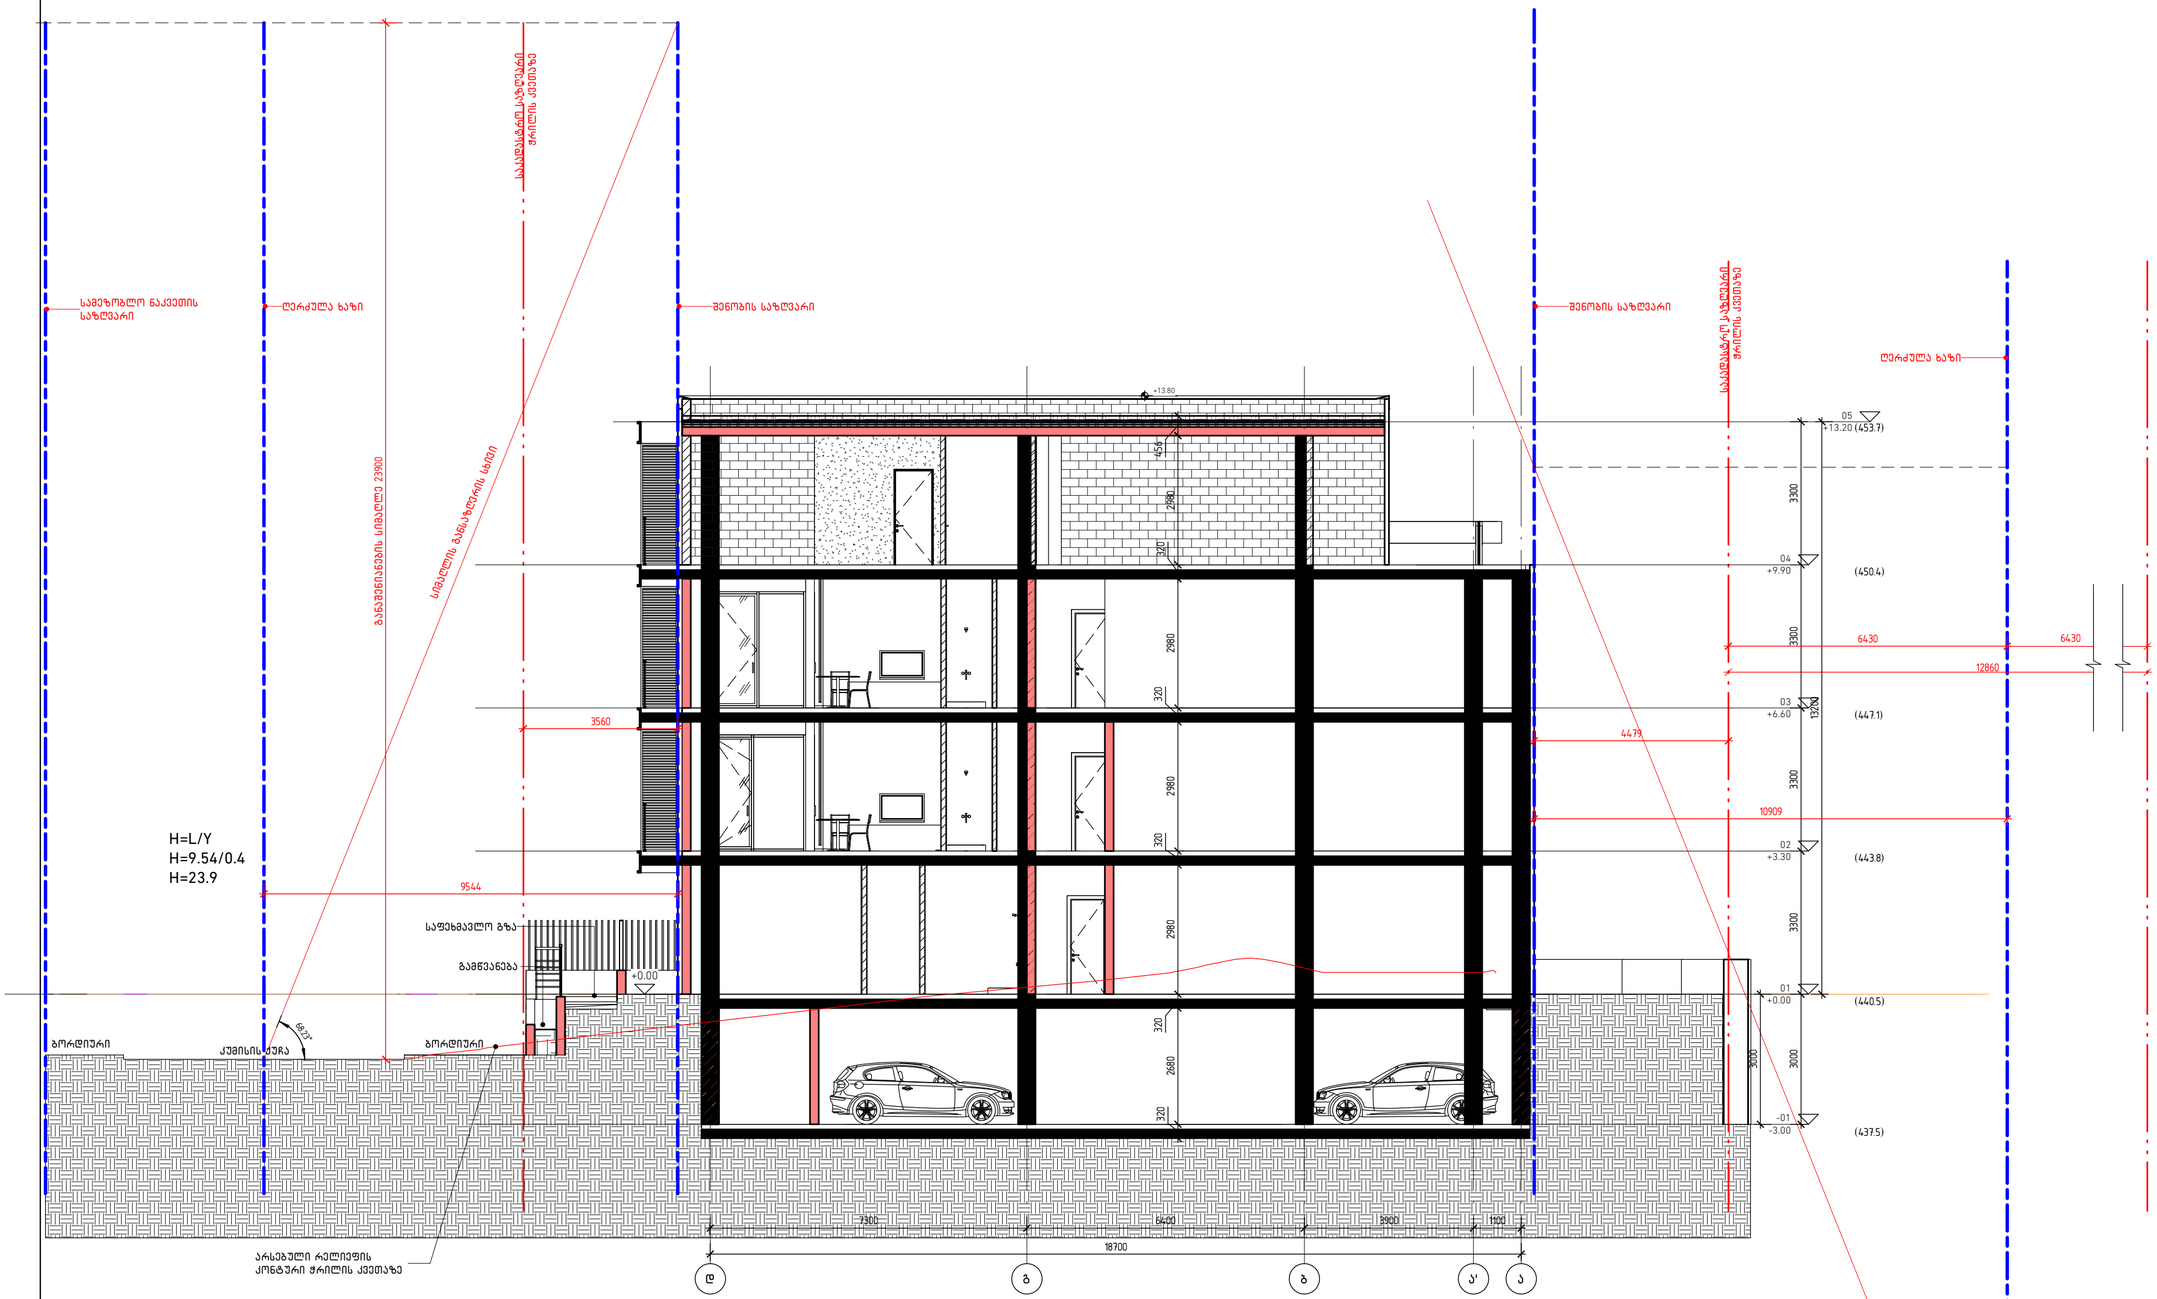

01

+0.00

02

+3.30

03

+6.60

-01
-3.00

d g b a

04

+9.90

05

+13.20

a'

3000 3300 3300 3300 3300

13200

3000

შენობის საზღვარი

საკადასტრო საზღვარი

ჭრილის კვეთაზე

3560

საკადასტრო საზღვარი

ჭრილის კვეთაზე

4479

320

2680
320

2980
320

2980
320

2980
456

7300 6400 3900 1100

18700

ღერძულა ხაზი სამეზობლო ნაკვეთის

საზღვარი

H=L/Y

H=9.54/0.4

H=23.9

საფეხმავლო გზა

გამწვანება

ბორდიური ბორდიური კუმისის ქუჩა

განაშენიანების სიმაღლე 23900

+0.00

სიმაღლის

განსაზღვრის

სხივი
9544

68

.23°

(440.5)

10909

შენობის საზღვარი

68.2°

ღერძულა ხაზი

არსებული რელიეფის

კონტური ჭრილის კვეთაზე

-15.12 (425.38)
(437.5)

(443.8)

(447.1)

(450.4)

(453.7)

6430 6430

12860

+13.80

320

2980

დემარკი

არქიტექტურულიკომპანია

შეასრულა

შეამოწმა

საავტორო უფლებები

დაკვეთის #

დემარკი

ნახაზის დასახელება

www.dmark.ge

პროექტის დასახელება

დამკვეთი

პროექტის მისამართი

გამოცემა

A2

± 0.00 =

სტადია თარიღი განმარტება

C

:

\

U

s

e

r

s

\

U

s

e

r

\

D

e

s

k

t

o

p

\

N

A

N

C

Y

B

O

Y

\

n

a

g

a

v

i

2

\

2

0

2

2

.

0

6

.

0

9

k

u

m

i

s

i

.

r

v

t

12.02-15

სიმაღლის განსაზღვრების

სქემა-ჭრილი

კუმისი რეზიდენსი

დამკვეთი

A-006

Sz

va

440.50

თბილისი, კუმისის ქუჩა #19

სპ 29.08.2022 სტადია პროექტი