მიწის ნაკვეთის ტოპოგრაფიული ასომვითი ნახაზი

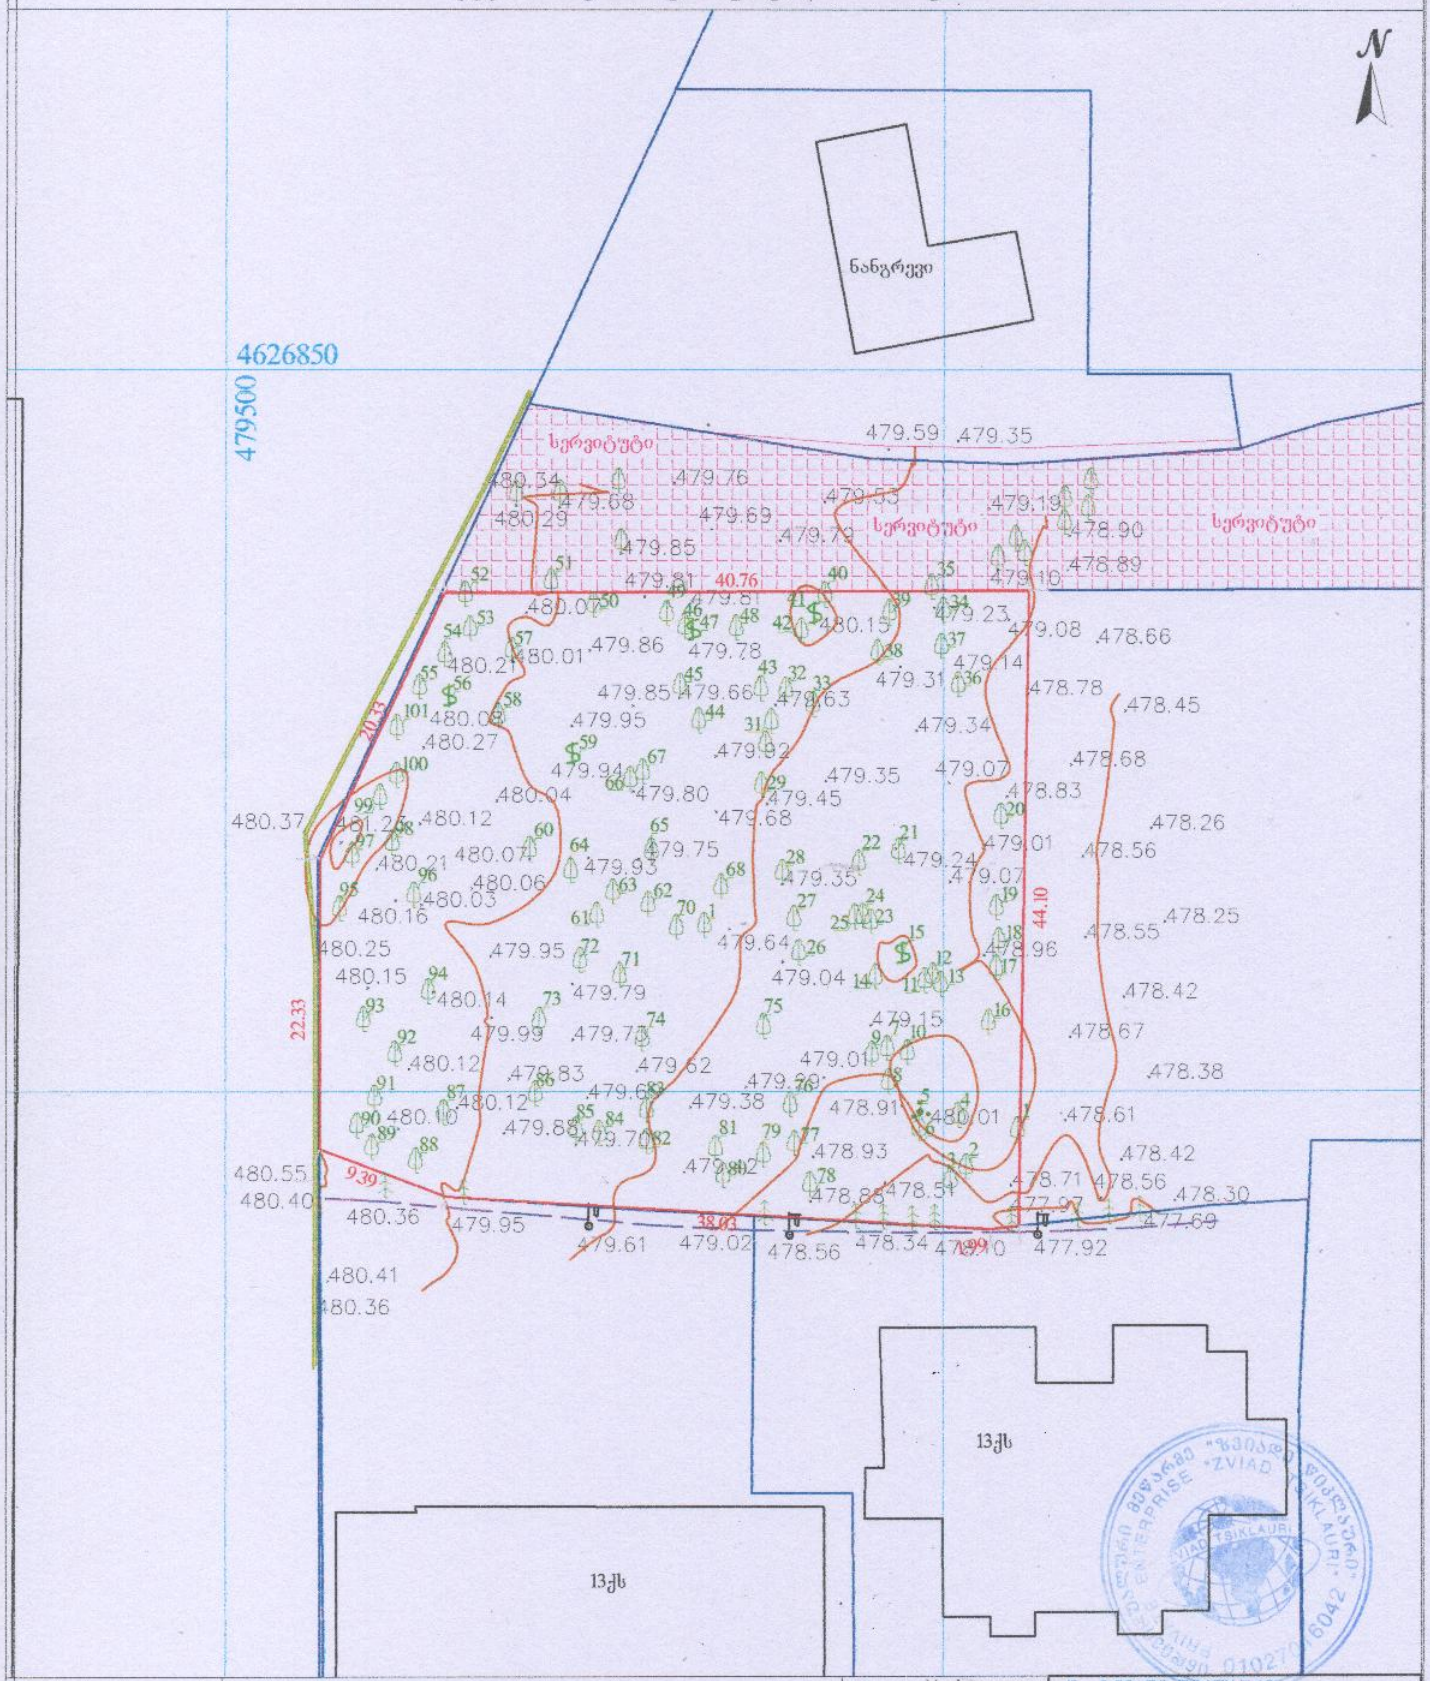

პირობითი აღნიშვნები						შენიშვნა: მიწის სამუშაოები მეათანხმეთ კომუნიკაციის წარმომადგენლებთან	პროექტის: UTM 38N საკოორდინატო სისტემა: WGS 84		
მიწისქვეშა კომუნიკაციები		ნაკვეთის საზღვარი	ბუჩქი	ცოცხალი ღობე			ღობე		
		შენობა	ვაზი	ხეების რიგი			ბორდიური		
	კანალიზაცია	არკა	გაზონი	ტრანსფორმატორი			ბეტონი		
	დენის კაბელი	ფარდული	საშეთვალყურეო ჭები	რადიო ან ტელე ანძა			კეთელი		
	გაზის მილი	კიბე	ძეგლი	ლამპიონები			საყრდენი კედელი		
	წყლის მილი	ფოთლოვანი ხე	შადრევანი	ელექტრო ბოძი			ბიტუმი		
	კავშირგაბმულობა	წიწვოვანი ხე	ონკანი	რკინიგზა			გზის კონტური		
		ხეხილის ხე	წყარო ან ჭა	იზოპიფსი			ფლატე		
		პალმა	ბენზინგასამართი სადგური	მთავარი იზოპიფსი			წყლის კონტური		
			მაღალი ძაბვის გადამცემი						

შპს „ზვიადი წიკლაური"		ს/ნ 01027016042	
თბილისი, აწყურის ქუჩა №30		+995 514-44-11-41 E-mail: zviadiw@gmail.com	
აზომა		ზ. წიკლაური	
კომპ. უზრუნველყოფა		ზ. წიკლაური	
მისამართი	ქალაქი თბილისი, იოანე პეტრიწის ქუჩის ბოლოს მიმდებარედ ს/კ. 01.10.06.001.263		
	მაშტაბი 1:500	18.05.2021	

GSPublisherVersion 0.2.100.89

CLIENT

PROJECT NAME
მრავალბინიანი
საცხოვრებელი სახლი

პროექტის დასახელება

დამკვეთი

დაამუშავა

PROJECT ADDRESS
ქ.თბილისი, იოანე
პეტრიძის ქუჩის ბოლოს
მიმდებარედ

პროექტის მისამართი

ს/კ 01.10.06.001.263

STAGE
არქიტექტურული პროექტი

ეტაპი

TITLE

ნახაზის სათაური

PAPER SIZE SCALE SHEET NO

ფორმატი მასშტაბი ფურცლის N

A3 1:

შენიშვნა:

არქიტექტორი
თენგიზ ესიავა

16.00 % 10.00 % 10.00 % 16.00 %

480.01

480.15

479.78

480.08

479.94

480.07

480.01 480.21

480.27

480.04
480.12

480.21

480.37 481.23

480.16

480.25

480.15
480.14

479.99

480.12

480.12 480.10

480.55

480.40

480.41

480.36

480.36 479.95
479.61 479.02 478.56 478.34 478.10 477.92

477.69

478.30

478.71 478.56
477.97

478.42

478.61

478.38

478.67

478.42

478.55

478.56

478.68

478.45

478.66

478.78

479.08

478.89

478.90

479.10

479.19

479.59 479.35

479.23

479.14
479.31

479.34

479.07
478.83

479.07

479.24
479.35

479.35
479.45
479.68

479.92

479.63

479.81

479.79

479.53
479.69

479.76

479.85

479.68
480.29

480.34

479.86

479.81

479.85 479.66

479.95

479.80

479.75
479.93 480.07
480.06
480.03

479.95

479.79

479.73

479.83

479.88

479.69

479.70

479.62

479.38

479.42

479.29

479.01

478.93

478.88478.51

478.91

479.15

478.96

479.01

479.04

479.64

1

2
3

5 4

6

7

8

9

10

11

12
14 13

15

16

17

18

19

20

21 22

23

24

25

26

27

28

29

41

31

32 33

34

35

36

37 38

39

40

42

43

44

45

4647 48

49 50

51 52

53 54

55 56

57

58

59

61

60

62 63

64

65

66

67

68

70 1

71 72

73

74 75

76

77

78

79

80

81 82

83

84 85

86 87

88 89 90

91

92

93

94

95

96

97 98

99

100

101

სერვიტუტი

40.76

44.10

1.99

38.03

9.39

22.33

20.33

479500

4626850

სერვიტუტი

8.80

12.5 m

2

12.5 m

2

12.5 m

2

929.4 m

2

12.5 m

2

12.5 m

2

12.5 m

2

68.9 m

2

12.5 m

2

12.5 m

2 12.5 m

2

12.5 m

2 12.5 m

2

12.5 m

2 12.5 m

2

12.5 m

2 12.5 m

2

15.0 m

2

15.0 m

2

12.5 m

2 12.5 m

2

27.5 m

2

28.8 m

2

12.5 m

2

12.5 m

2

15.0 m

2

15.0 m

2

12.0 m

2

7.5 m

2
1
2
3
4
5
6
7
8
9

10

11

12

13

14

15

16

17

DOWN UP17R x 18 16G x 28

1
2
3
4
5
6
7
8
9

10

11

12

13

14

15

16

17

DOWN UP17R x 18 16G x 28

90 წთ100 220

k - 05 220 100

220

90

90 წთ 220 100

220

90

150

260

260

150

155

260

90 წთ

220

100

90 წთ 220 100

ა

ა ბ

ა' გ დ ე ვ

ვ

ზ

ზ

ბ'' გ'

დ' ე'

1 1

2 2

3 3

4'
4

5 5

6 6

7

ბ'

7'

1 1

2 2

550

550

550

550

550

550

550

500

250

500

250

500

250

500

250
500

500

2,114

550

215

60

2,412

63

126

201

80

34

1,212

1,012

1,017

719

1,545

90

120

580 440 570

560 490 455 495 510 490

560 490 485

725 620

3,060

795 720

180

219

239

550

550

825

550

550

550

550

4,339

239

1,595

1,008

300

375

10
200
10

120

550

550

500

250

500

250

500

250

500

250

350 150

250

500

250

500

500

250

250 250 250 250

500

500

500

500
250

250

250

600

250

600 600

490

825

550

±0.00

±0.00

±0.00

- 0.30

- 0.30

±0.00

±0.00

- 0.30

±0.00

±0.00

- 0.30

- 0.30
- 0.30

- 0.30

- 0.30 ±0.00

- 0.30

±0.00

- 0.30

- 0.30

R 7.00

R 3.50

R 7.00

R 3.50

R 9.50

R 3.50

R 9.50

R 7.00

R 3.50

R 7.00

R 3.50

R 3.50
R 7.00

R R 3.50 7.00

R 7.00

3 3

4 4

1 1

2 2

3 3

4 4

სერვიტუტი

გრუნტის ფასადდთან შეხების აბსოლიტური ნიშნული
479.8

გრუნტის ფასადდთან შეხების აბსოლიტური ნიშნული
479.8

გრუნტის ფასადდთან შეხების აბსოლიტური ნიშნული
479.8

გრუნტის ფასადდთან შეხების აბსოლიტური ნიშნული
479.8

გრუნტის ფასადდთან შეხების აბსოლიტური ნიშნული
479.8

პანდუსი
l=239
h=30

______

12.5%

საზოგადოებრივი სივრცის ღერძი

პანდუსი
l=375
h=30

______

8%

მისაწვდომი მიკროავტობუსის
სადგომი

5 აივანი

4

3

2

1

კიბე/დერეფანი

საძინებელი

სტუდიო

სველი წერტილი

საცხოვრებელი ფართი მ

2

საზაფხულო ფართი
კიბე/დერეფანი

მ

2

97.7 მ

2

საოფისეფართი მ2
ავტოსადგომი 929.4მ

2

6 ოფისი

4

4

დ.დ. -43

ავტოსადგომი
სწ-2 18.6

788.4

სიმბოლოს სახელწოდება
სახანძრო მილდგარი
სახანძრო განყოფილებასთან კავშირის სისტემა
სახანძრო-სამაშველო სამსახურის მიერ
გამოსაყენებელი მისაერთებელი - ჰიდრანტი
ხელის ცეცხლმაქრი
სახანძრო განგაშის ღილაკი
კვამლის ავტომატური აღმომჩენი
კვამლზე მორეაგირე მაუწყებელი
ავტოსაშხეფი
საგანგებო ხმოვანი განგაშის საკომუნიკაციო
სისტემა
საევაკუაციო გასასვლელის მანიშნებელი
სასმელი წყლის ფანტანი
ხელოვნური განიავება
ავარიული განათება

მისაწვდომი სვლაგეზი

საფეხმავლო შესასვლელი

N2

N3

N4

N5

N6

N7

N8

N9

N10

N11

N12

N16

N17

N20

N21

N13

N14

N15

გენერატორი

მისაწვდომი სვლაგეზი

საზოგადოებრივი სივრცე

N25

საზოგადოებრივი
სივრცე

N1

N22

ორმხრივი კავშირი

N23

N19

N24

N18

ა.ნ. 480.1

ა.ნ. 480.1

პანდუსი
l=239
h=30

______

12.5%

ავტომობილისშესასვლელი

16.8 m

2

8.3 m

2

k - 02

220

100

30 წთ100 220

20

320

20

20
305

20
260

20

66

1,648

წყლის გადაყვანა

წყლის გადაყვანა

წყლის გადაყვანა

წყლის გადაყვანა

წყლის გადაყვანა

წყლის გადაყვანა

წყლის გადაყვანა

4

დამხმარე ფართი

წყლის გადაყვანა

+41.80

გენ-გეგმა

გენ-გეგმა