
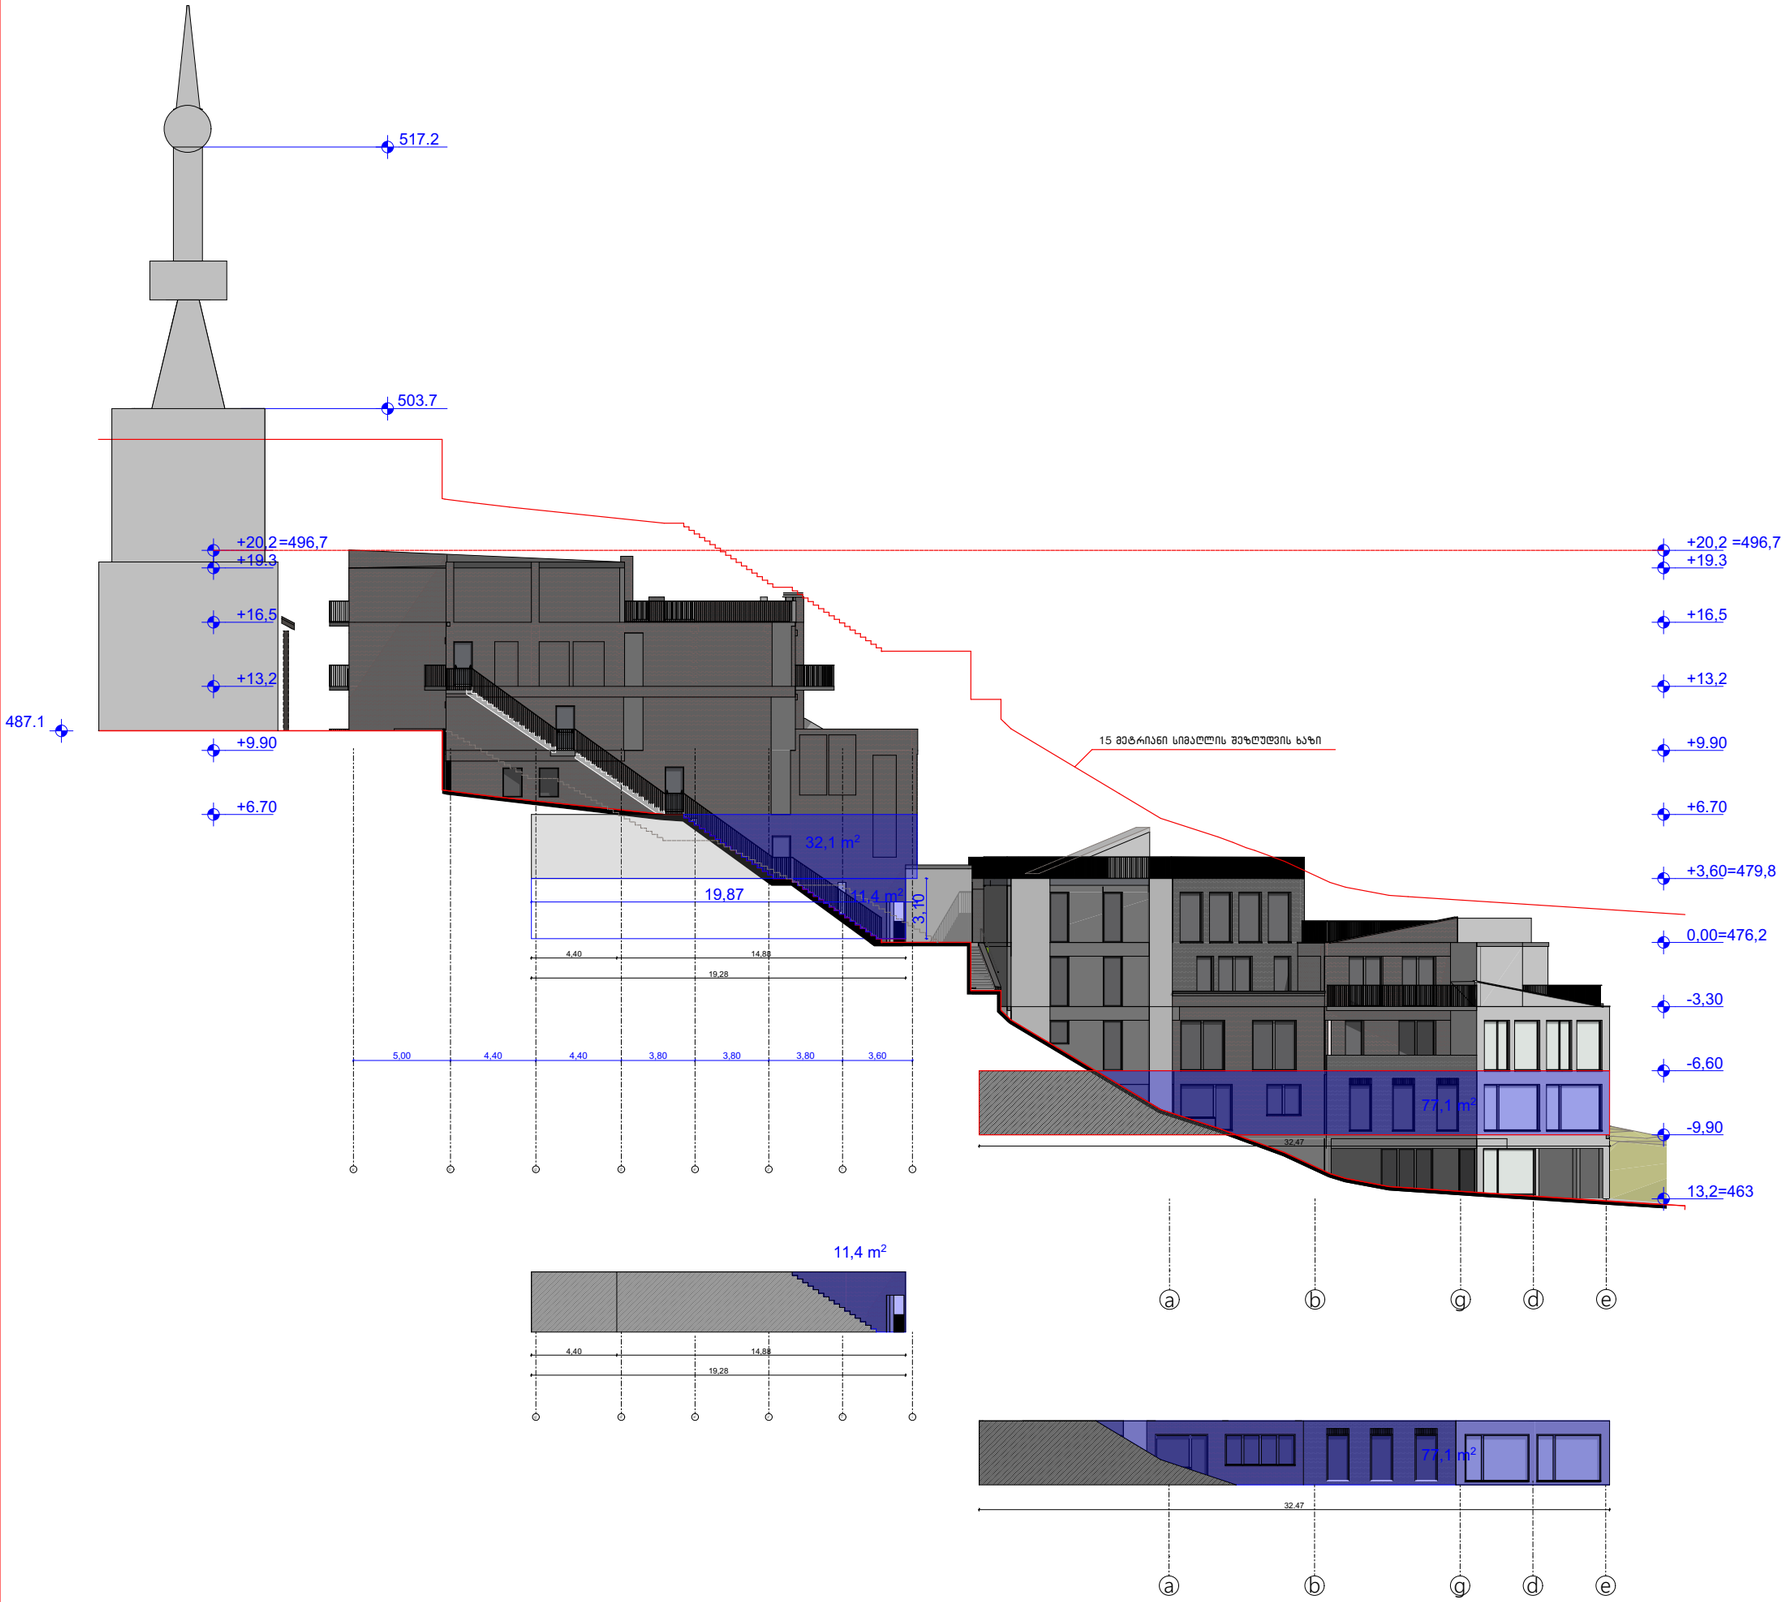


ყალბინიანი საცხ. სახლი

8 მარტის ქუჩა

ს.კ. (01.15.05.004.092)

ნახაზი	ფასადი
სტადია პროექტი	
მასშტაბი 1: 500	
პრ.ავტორები	ლ. ჯამაგიძე კ. კახიშვილი
პრ.თანაავტორები	მ. მიკუჩაძე მ. სუპატაშვილი

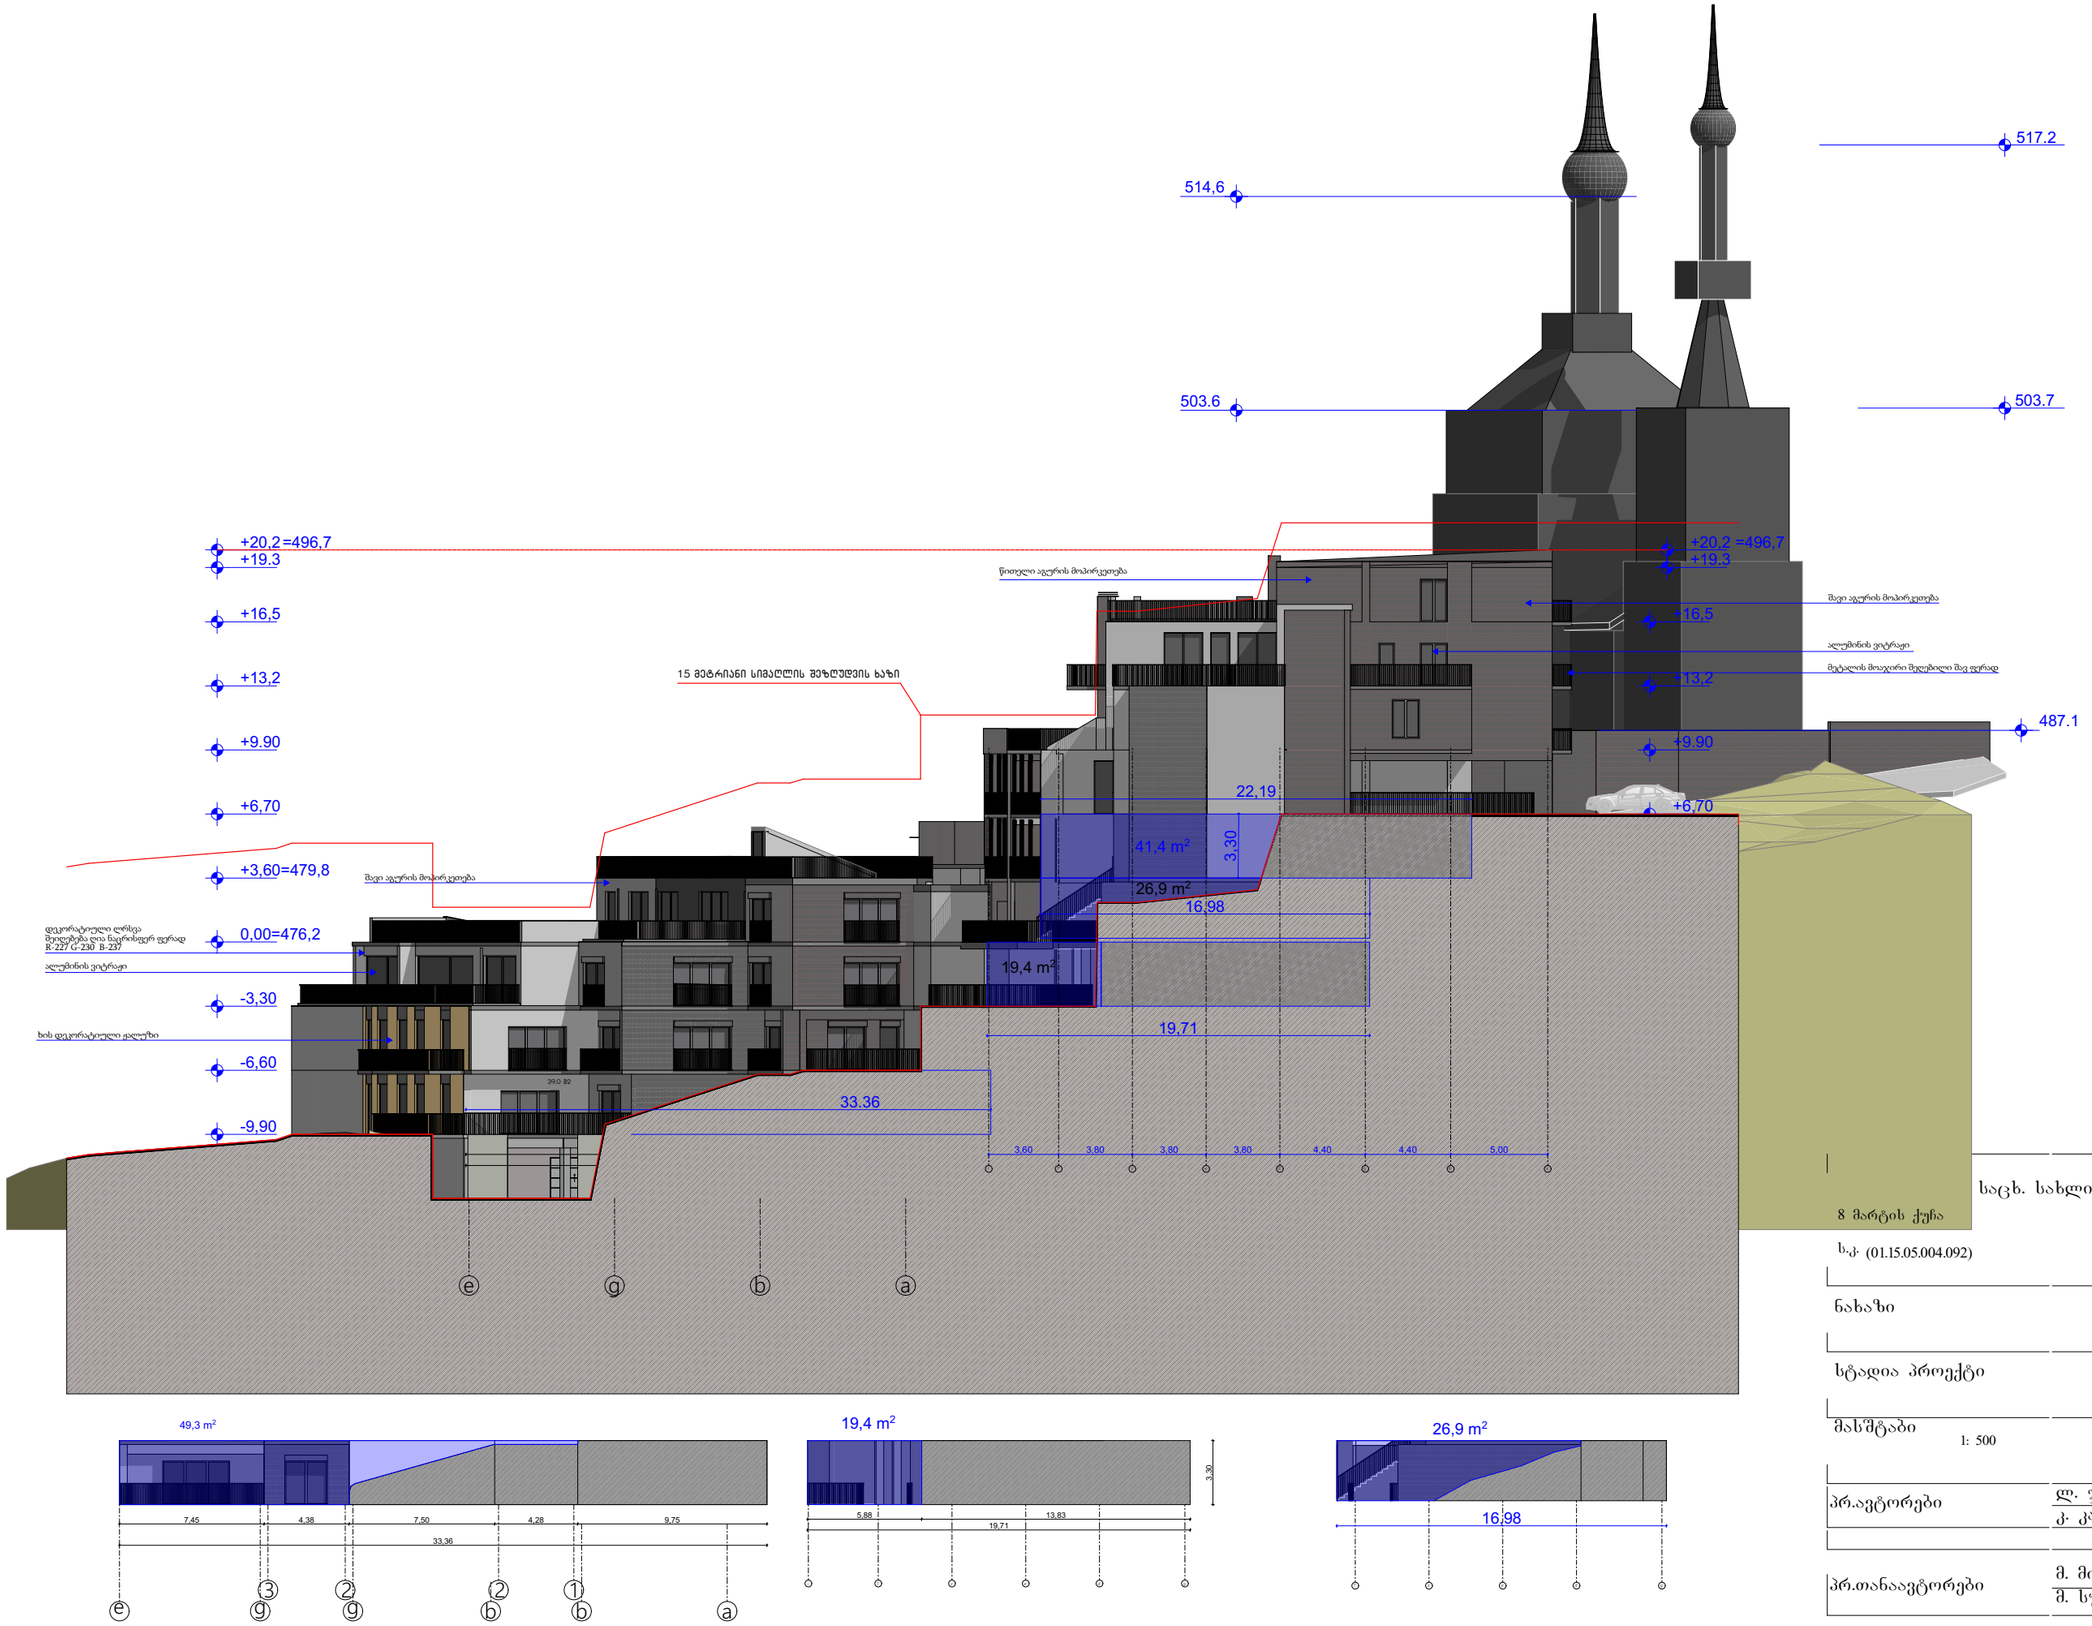

საცხ. სახლი

8 მარტის ქუჩა

ს.კ. (01.15.05.004.092)

ნახაზი ფასადი

სტადია პროექტი

მასშტაბი 1: 500

პრ.ავტორები ლ. ჯამაგიძე
კ. კახიშვილი

პრ.თანაავტორები მ. მიკუჩაძე
მ. სუპატაშვილი