ფასადი 1-5 1:100



შენიშვნები

შ. რუსთაველის ქ.40, 0102, თბილისი,
საქართველო
ტელ: 995 32 18-36-43 www.arch-bureau.com


ქ. თბილისი, ინტესიფიკაციის გზის
მიმდებარედ, ნაკვეთი 14 / 047
ს/კ 01.14.16.014.071

საავტორო ჯგუფი	გვარი	ხელმოწერა
	ო. ხოფერია	
შემსრულა	ბ. მაისურაძე	
შემსრულა	ა.სხილაძე	

ფასადი 1-5

მასშტაბი	ფაილი	დაკვეთა	თარიღი
1:100			2019
სტადია	ფორმატი	ფურცელი	ფურც-ები
მპ	A 3		.

ფასადი 5-1 1:100

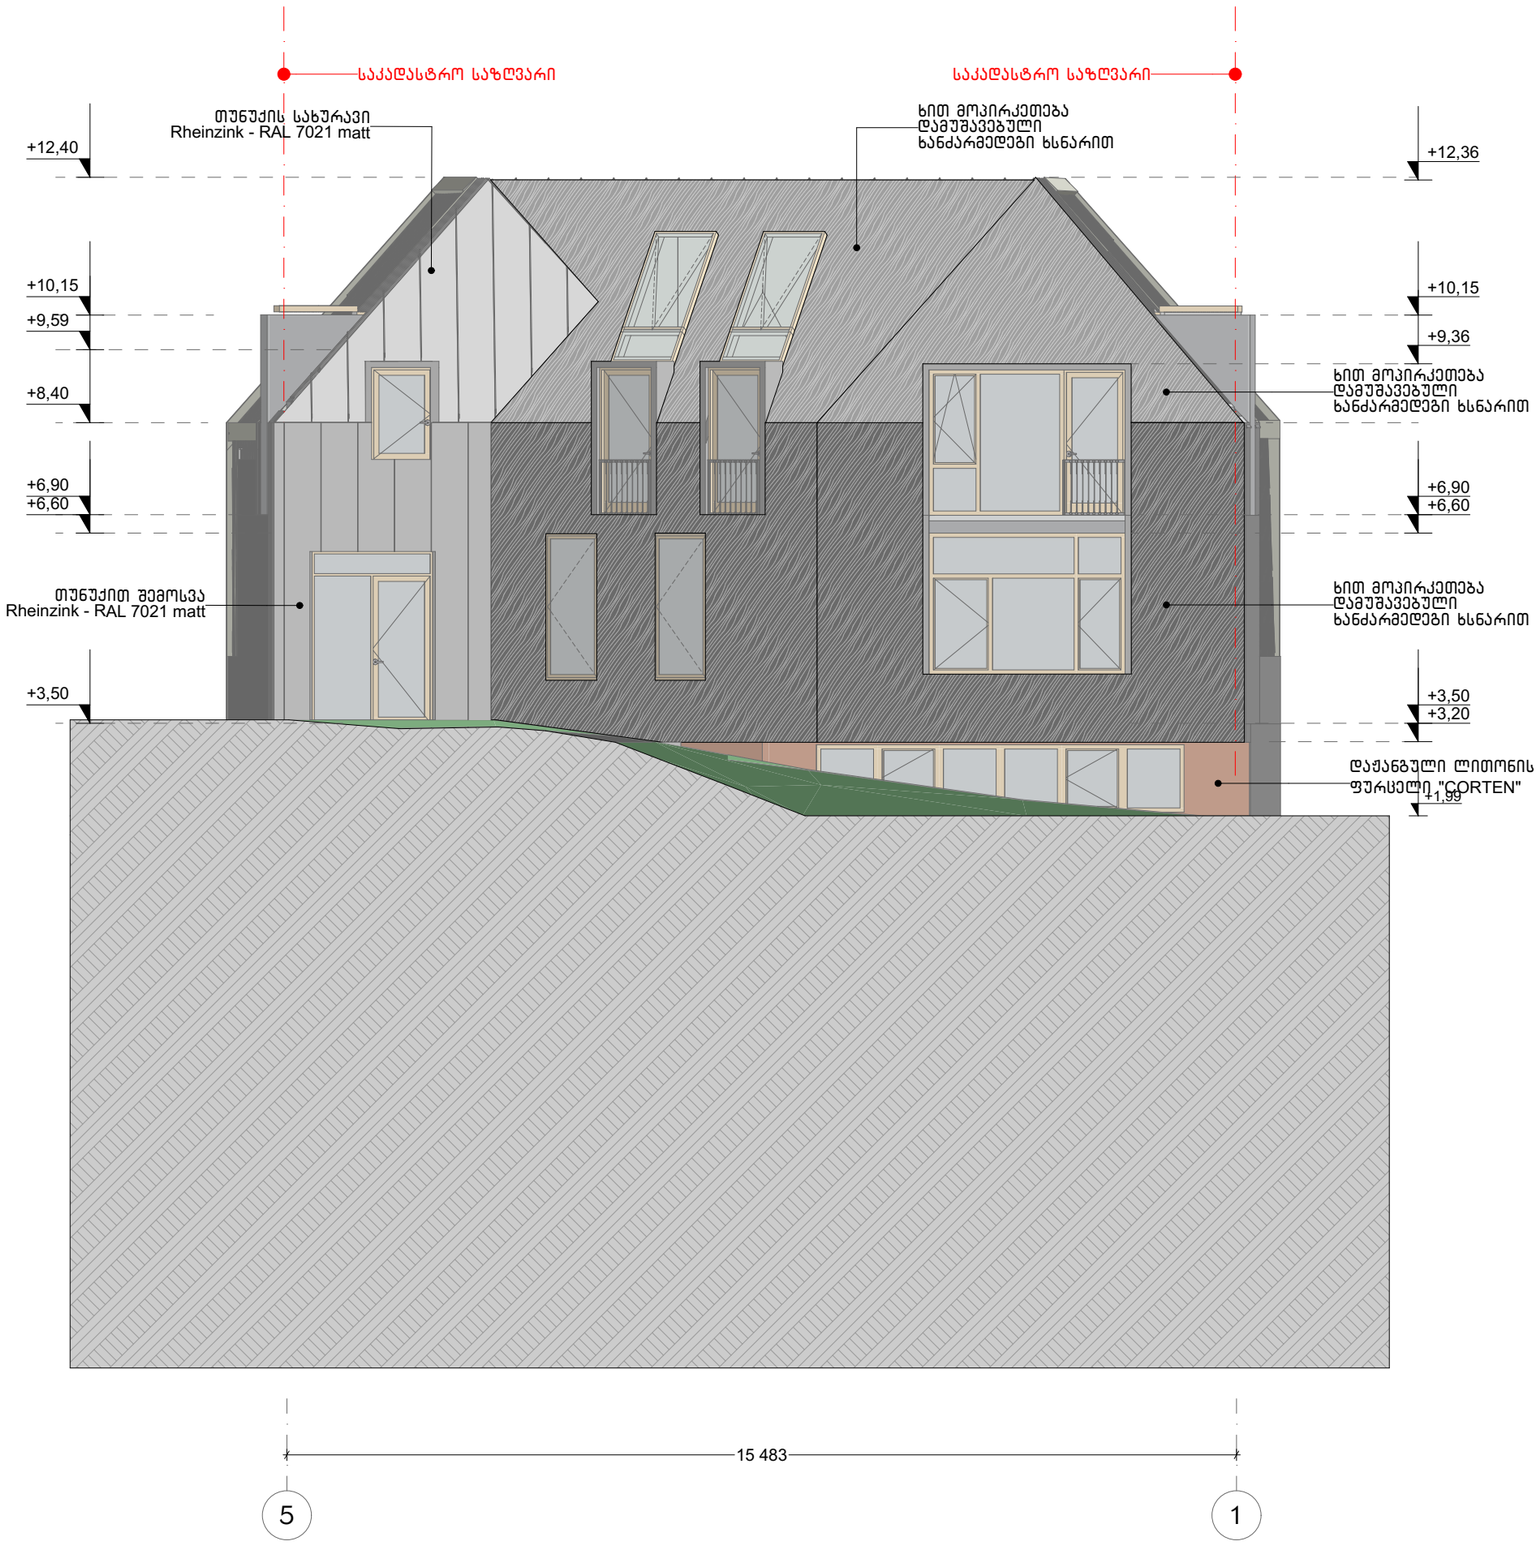

შენიშვნები

შ. რუსთაველის ქ.40, 0102, თბილისი,
საქართველო
ტელ: 995 32 18-36-43 www.arch-bureau.com

ქ. თბილისი, ინტეგრაციის გზის
მიმდებარედ, ნაკვეთი 14 / 047
ს/კ 01.14.16.014.071

საავტორო ჯგუფი	გვარი	ხელმოწერა
	ო. ხოფერია	
შეასრულა	ბ. მაისურაძე	
შეასრულა	ა.სხილაძე	

ფასადი 5-1

მასშტაბი	ფაილი	დაკვეთა	თარიღი
1:100			2019
სტადია	ფორმატი	ფურცელი	ფურც-ები
მპ	A 3		.

ფასადი ა-გ 1:150



შენიშვნები

შ. რუსთაველის ქ.40, 0102, თბილისი, საქართველო
ტელ: 995 32 18-36-43 www.arch-bureau.com


ქ. თბილისი, ინტეზიფიკაციის გზის მიმდებარედ, ნაკვეთი 14 / 047
ს/კ 01.14.16.014.071

საავტორო ჯგუფი	გვარი	ხელმოწერა
	ო. ხოფერია	
შეასრულა	ბ. მაისურაძე	
შეასრულა	ა.სხილაძე	

ფასადი ა-გ

მასშტაბი	ფაილი	დაკვეთა	თარიღი
1:150			2019
სტადია	ფორმატი	ფურცელი	ფურც-ები
მპ	A 3		.

ფასადი გ1-ა1 1:150

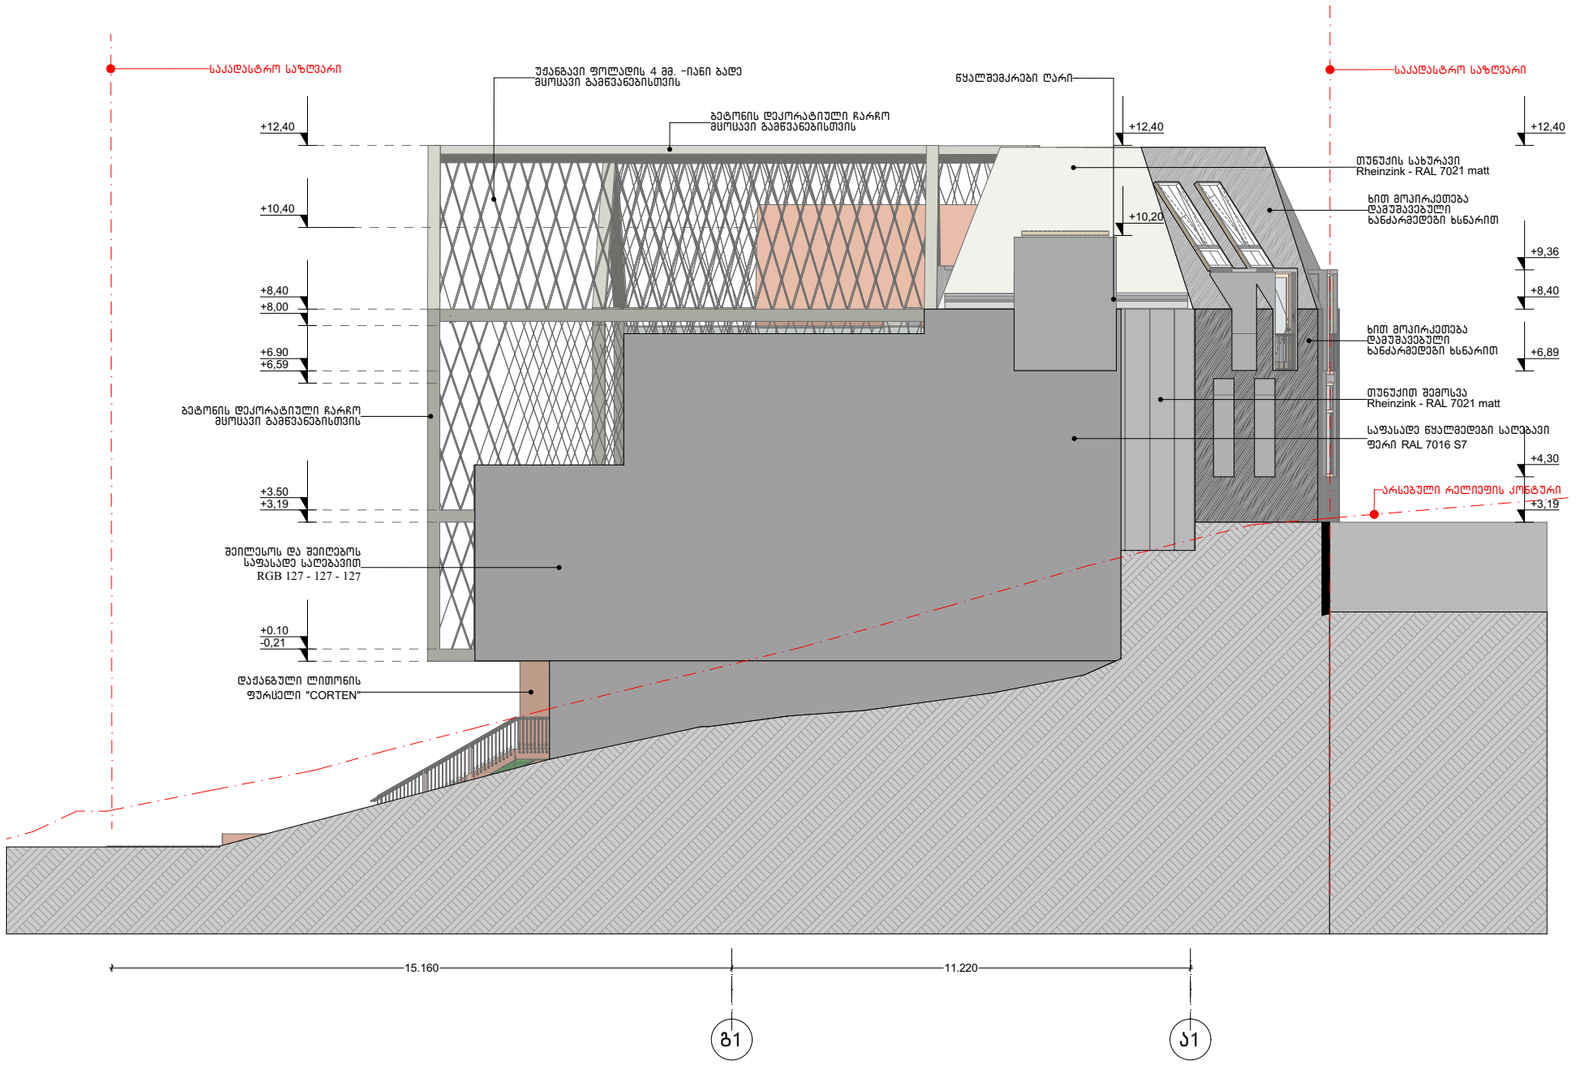

შენიშვნები

შ. რუსთაველის ქ.40, 0102, თბილისი, საქართველო
ტელ: 995 32 18-36-43 www.arch-bureau.com

ქ. თბილისი, ინტესიფიკაციის გზის მიმდებარედ, ნაკვეთი 14 / 047
ს/კ 01.14.16.014.071

საავტორო ჯგუფი	გვარი	ხელმოწერა
	ო. ხოფერია	
შეასრულა	ბ. მაისურაძე	
შეასრულა	ა.სხილაძე	

ფასადი გ1-ა1

მასშტაბი	ფაილი	დაკვეთა	თარიღი
1:150			2019
სტადია	ფორმატი	ფურცელი	ფურც-ები
მპ	A 3		.