
A100
1:100

საკადასტრო
საზღვარი

საკადასტრო
საზღვარი

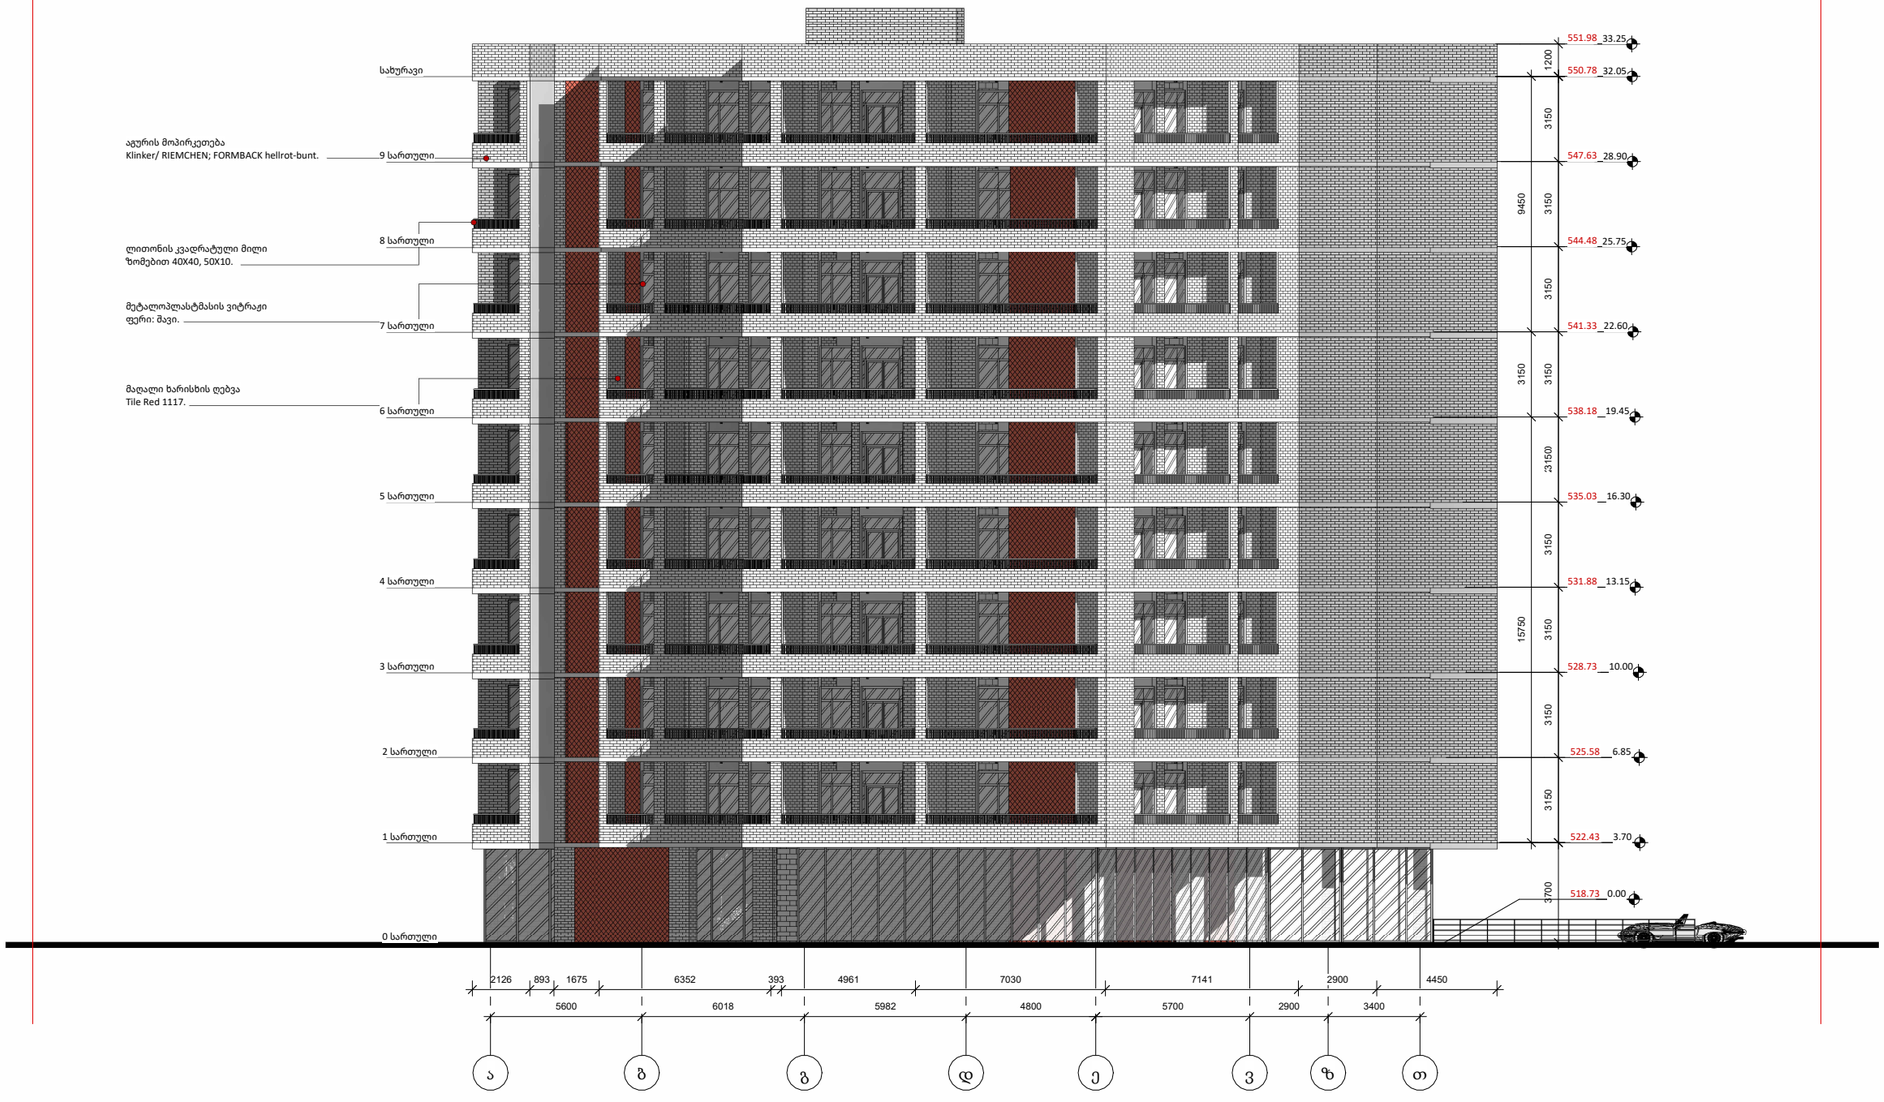

A2

A100

სათაური

ფასადი


Ns studio
0179 ბაზალეთის ქუჩა 3
ქ. თბილისი საქართველო
Tel: 593 27 88 58
info@nsstudio.ge

პროექტი

მრავალბინიანი საცხოვრებელი სახლი
ქ. თბილისი, ხერგიანის #1

დამკვეთი: შ.პ.ს. სამშენებლო
კომპანია "სავანე-მშენი"

სქემატური ჭრილი

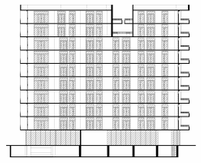

#11.04.2022
ლუკა ჩაგანავა
ნინო ჭანტურია
ვახტანგ ცხოვრებაშვილი
ივა ბალიაშვილი
ლევან არველაძე

Ns studio

A100
1:100

საკადასტრო
საზღვარი

საკადასტრო
საზღვარი



A2

A100

სათაური

ფასადი


Ns studio
0179 ბაზალეთის ქუჩა 3
ქ. თბილისი საქართველო
Tel: 593 27 88 58
info@nsstudio.ge

პროექტი

მრავალბინიანი საცხოვრებელი სახლი
ქ. თბილისი, ხერგიანის #1

დამკვეთი: შ.პ.ს. სამშენებლო
კომპანია "სავანე-მშენი"

სქემატური ქრილი

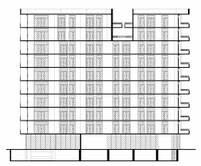

#11.04.2022
ლუკა ჩაგანავა
ნინო ჭანტურია
ვახტანგ ცხოვრებაშვილი
ივა ბალიაშვილი
ლევან არველაძე

Ns studio

A100
1:100



A2

A100

სათაური

ფასადი


Ns studio
0179 ბაზალეთის ქუჩა 3
ქ. თბილისი საქართველო
Tel: 593 27 88 58
info@nsstudio.ge

პროექტი

მრავალბინიანი საცხოვრებელი სახლი
ქ. თბილისი, ხერგიანის #1

დამკვეთი: შ.პ.ს. სამშენებლო კომპანია "სავანე-მშენი"


სქემატური ჭრილი

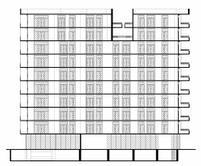

#11.04.2022
ლუკა ჩაგანავა
ნინო ჭანტურია
ვახტანგ ცხოვრებაშვილი
ივა ბალიაშვილი
ლევან არველაძე

Ns studio

A100
1:100

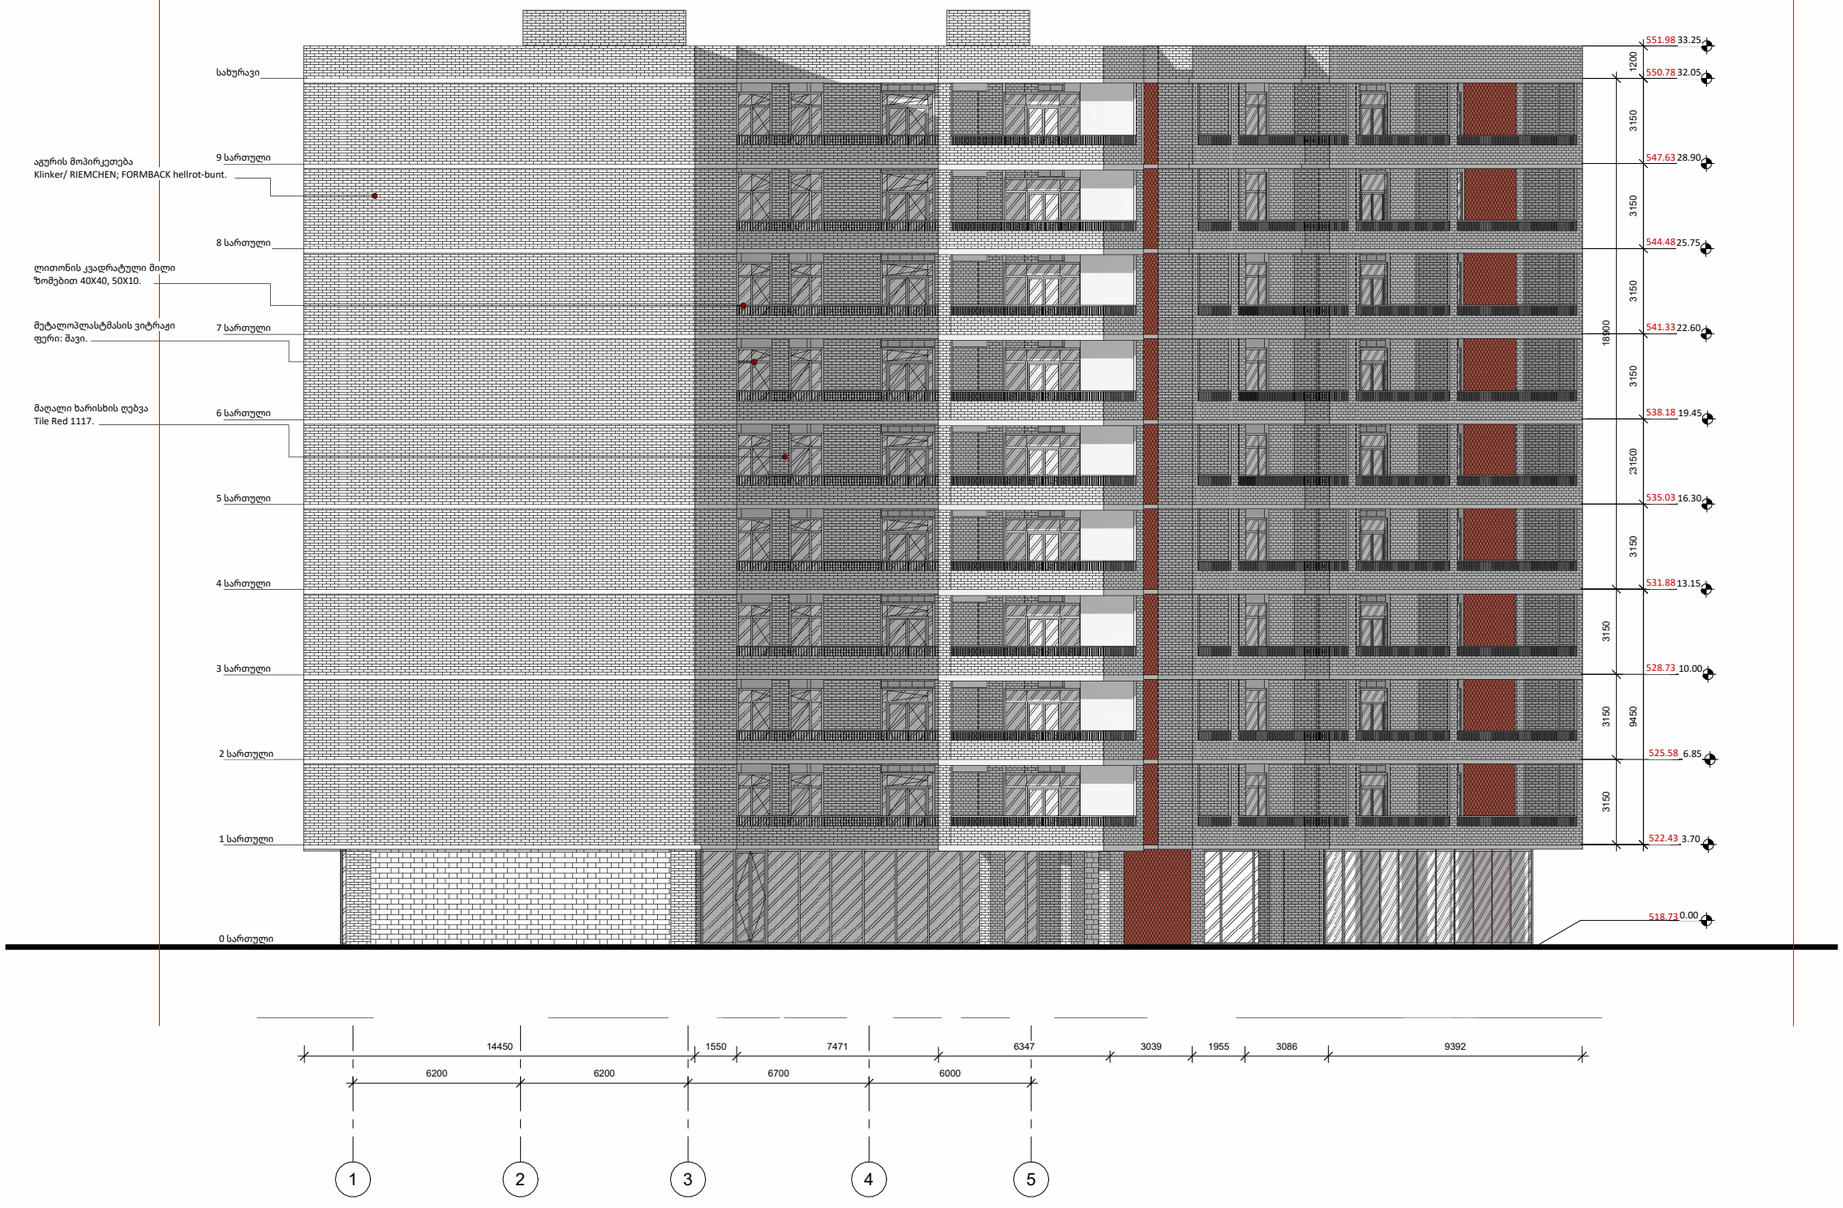

A2

A100

სათაური

ფასადი


Ns studio
0179 ბაზალეთის ქუჩა 3
ქ. თბილისი საქართველო
Tel: 593 27 88 58
info@nsstudio.ge

პროექტი

მრავალბინიანი საცხოვრებელი სახლი
ქ. თბილისი, ხერგიანის #1

დამკვეთი: შ.პ.ს. სამშენებლო კომპანია "სავანე-მშენი"


სქემატური ჭრილი

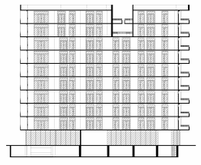



#11.04.2022
ლუკა ჩაგანავა
ნინო ჭანტურია
ვახტანგ ცხოვრებაშვილი
ივა ბალიაშვილი
ლევან არველაძე


Ns studio


A100
1:100
კიბის უჯრედი

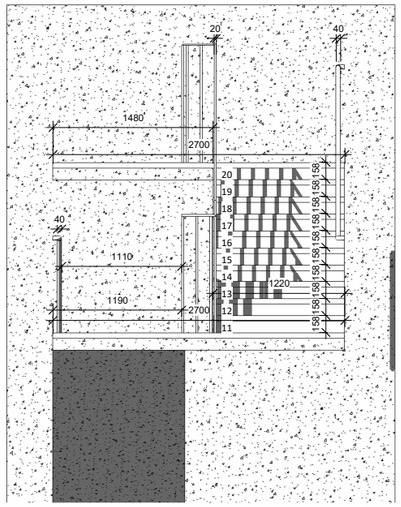

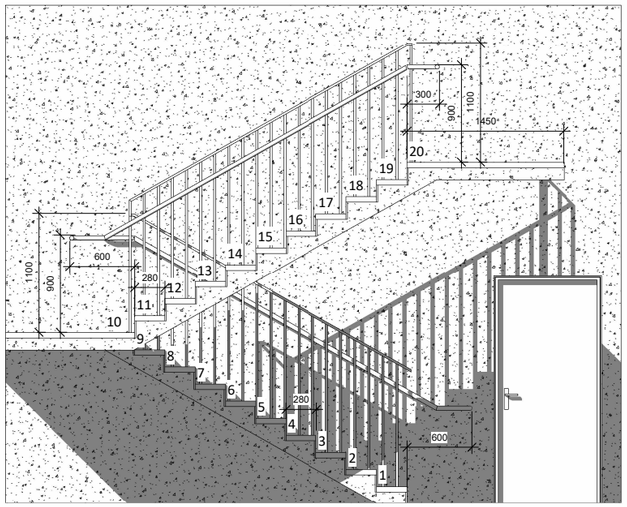

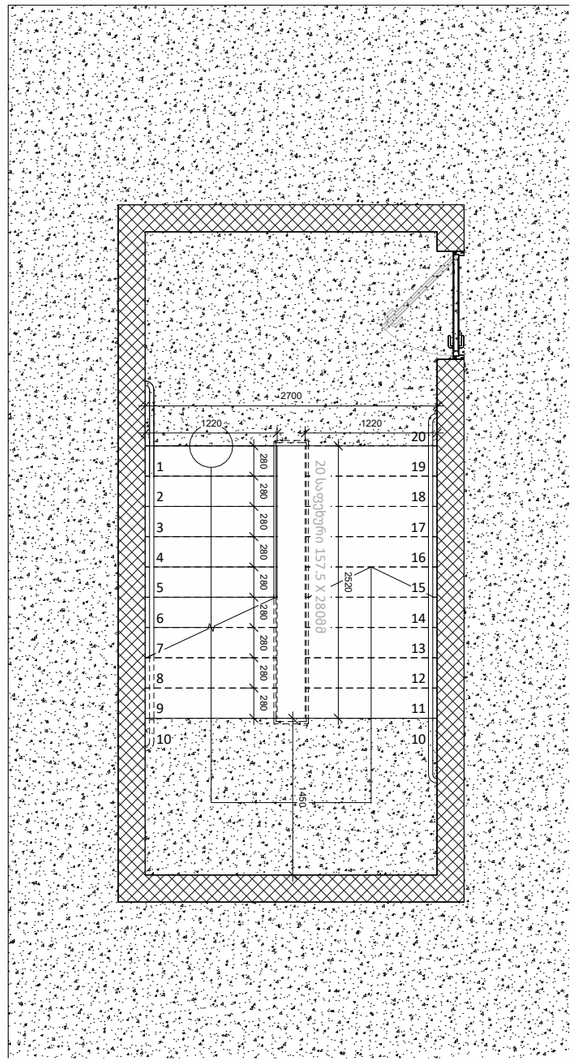

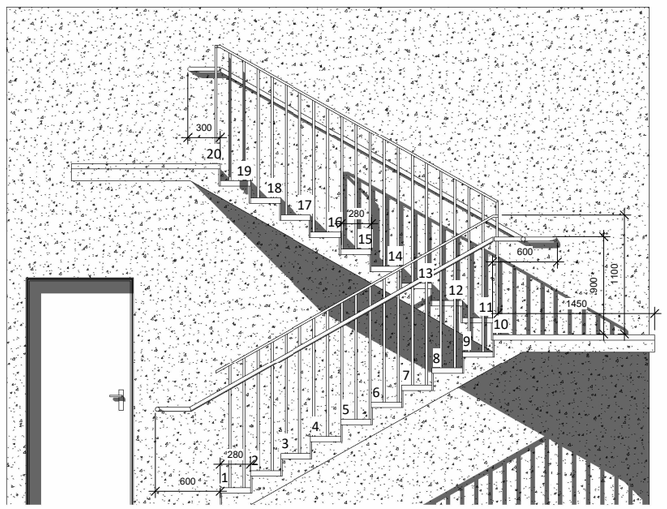

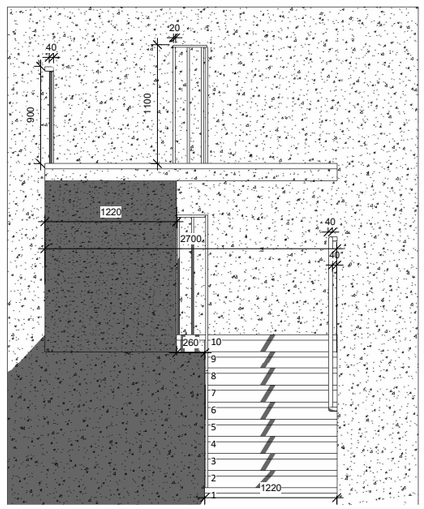

A2

A100

სათაური

ფასადი


Ns studio
0179 ბაზალეთის ქუჩა 3
ქ. თბილისი საქართველო
Tel: 593 27 88 58
info@nsstudio.ge

პროექტი
მრავალბინიანი საცხოვრებელი სახლი
ქ. თბილისი, ხერგიანის #1

დამკვეთი: შ.პ.ს. სამშენებლო კომპანია "სავანე-მშენი"

ბინა N1- 38.91 m²
ბინა N2- 38.97 m²
ბინა N3- 65.33 m²
ბინა N4- 62.40 m²
ბინა N5- 77.61 m²
ბინა N6- 53.71 m²
ბინა N7- 84.74 m²
ბინა N9- 42.31 m²
ბინა N10- 38.81 m²
ბინა N11- 48.91 m²
ბინა N12- 54.80 m²
ბინა N13- 101.94 m²
ბინა N14- 79.63 m²

სქემატური ჭრილი

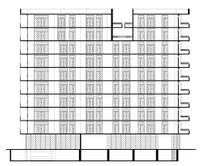

#11.04.2022
ლუკა ჩაგანავა
ნინო ჭანტურია
ვახტანგ ცხოვრებაშვილი
ივა ბალიაშვილი
ლევან არვულაძე

Ns studio