

გეგმა 0.00 ნიშნულზე

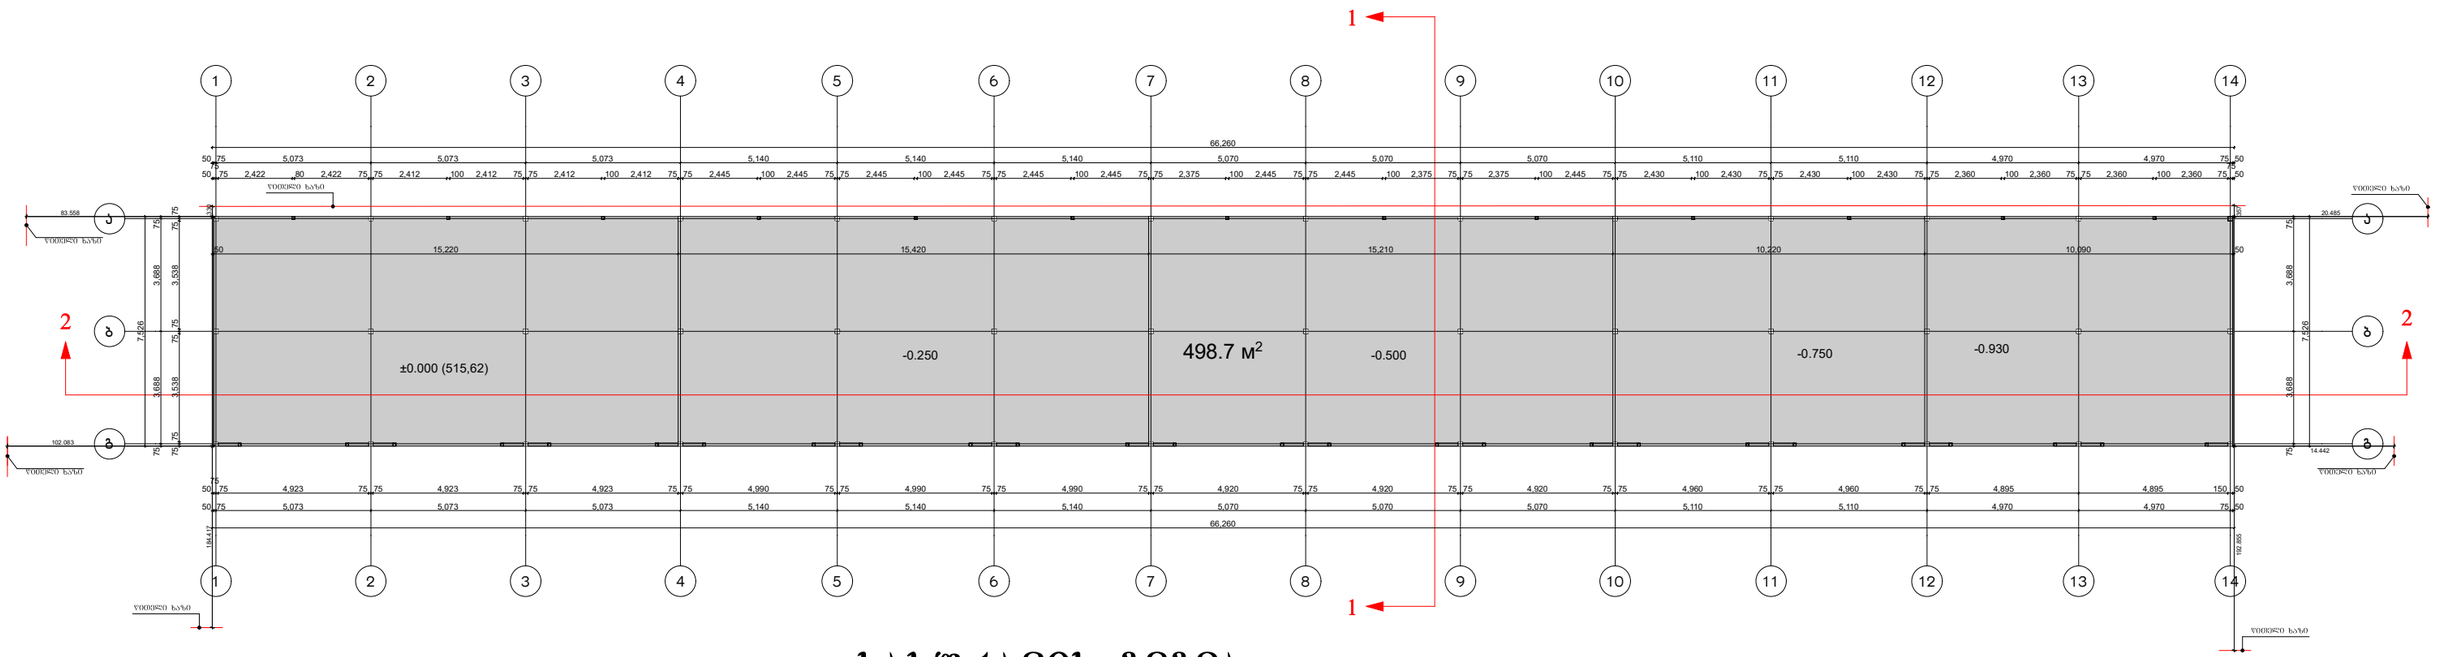

სახურავის გეგმა

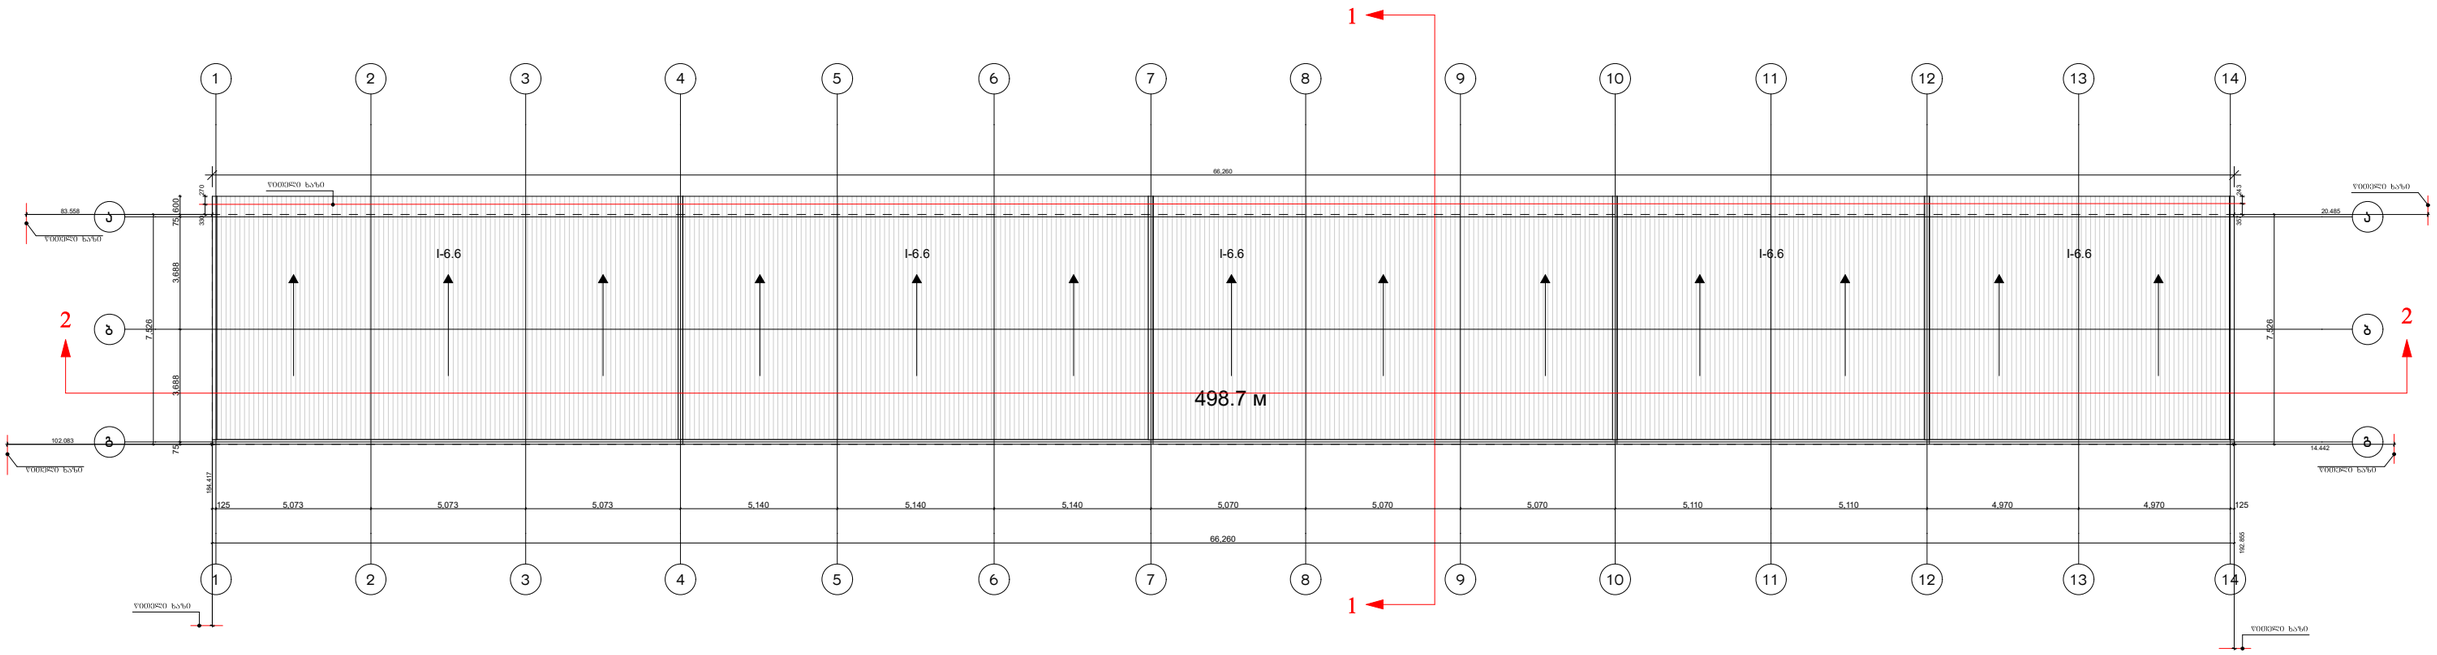

შენიშვნა:

პროექტის 0.000 ნიშნული შეესაბამება 515.62 ნიშნულს.

ქ თბილისი, ქ თვალჭრელიძე №11

გეგმა, სახურავის გეგმა.
(კორექტირებული)

სქემა	ფურცელი	ფურცლები
აპ	2	

ავტორი

ალექსანდრე ახაშენ