სარდაფის სართულის გეგმა -3.50 ნიშნულზე

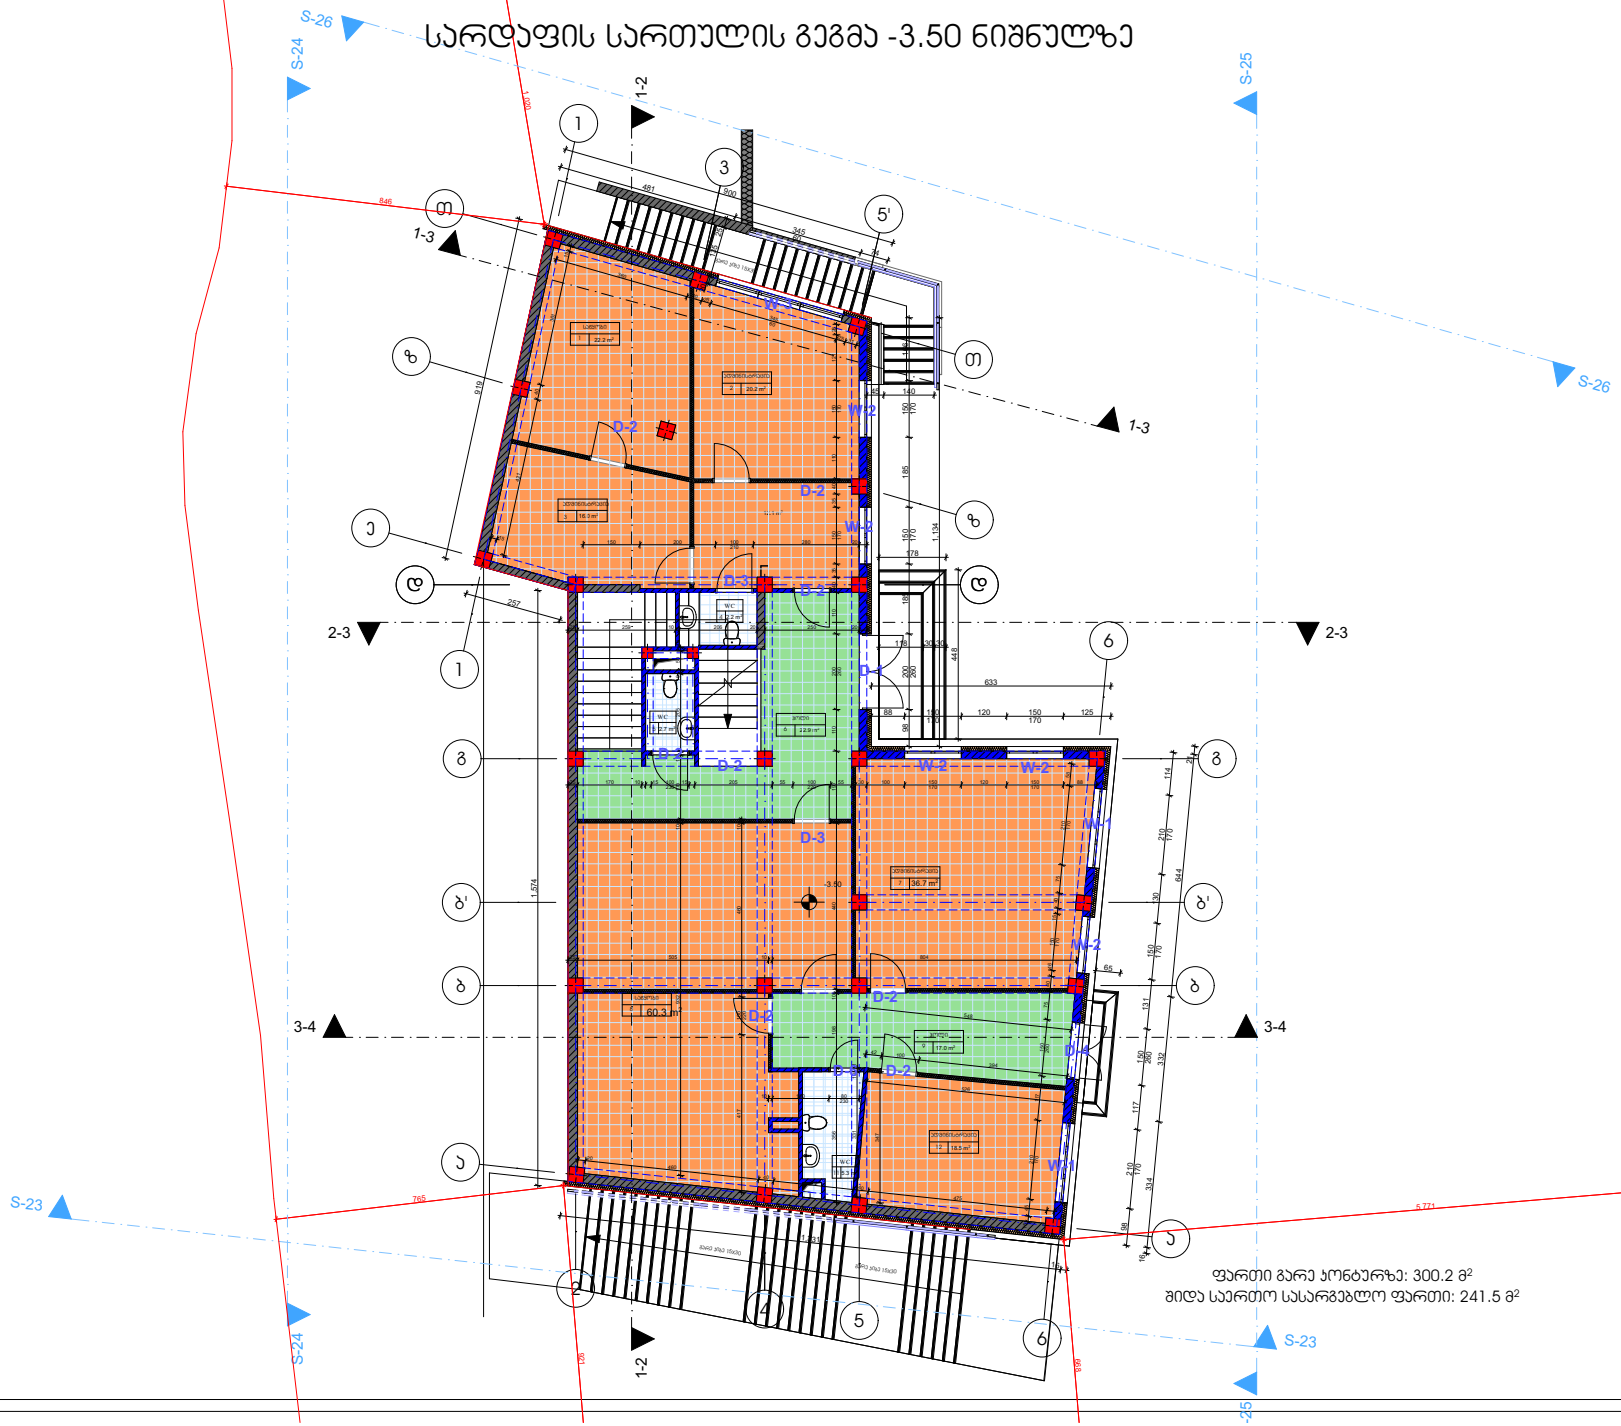

ფართი გარე პონტურზე: 300.2 მ²
შიდა საერთო სასარგებლო ფართი: 241.5 მ²

ფორმატი	დანართის №	პროექტის №	ფაილის სახელი
A-3			

პირობითი აღნიშვნები

მენიშვნები

დამკვეთი	მეიერ აბერი პოზლოვსკი ბ/ნ 01092002136
პროექტი	სახაჭმო ბაღის პროექტი
მისამართი	თბილისი, პრნავისის ქუჩა №148 ს/კ 01.18.06.018.057

თანამდებობა	გვარი	ხელმოწერა
დამკვეთი	გ.პოზლოვსკი	
მთ.არქიტექტორი	გ.ტერძიანი	

მასშტაბი	1:100	თარიღი	26.05.2022

პროექტირება

№	პროექტ.	თარიღი
1		
2		
3		
4		
5		
6		

სტადია	ინდექსი

I სართულის გეგმა +0.00 ნიშნულზე

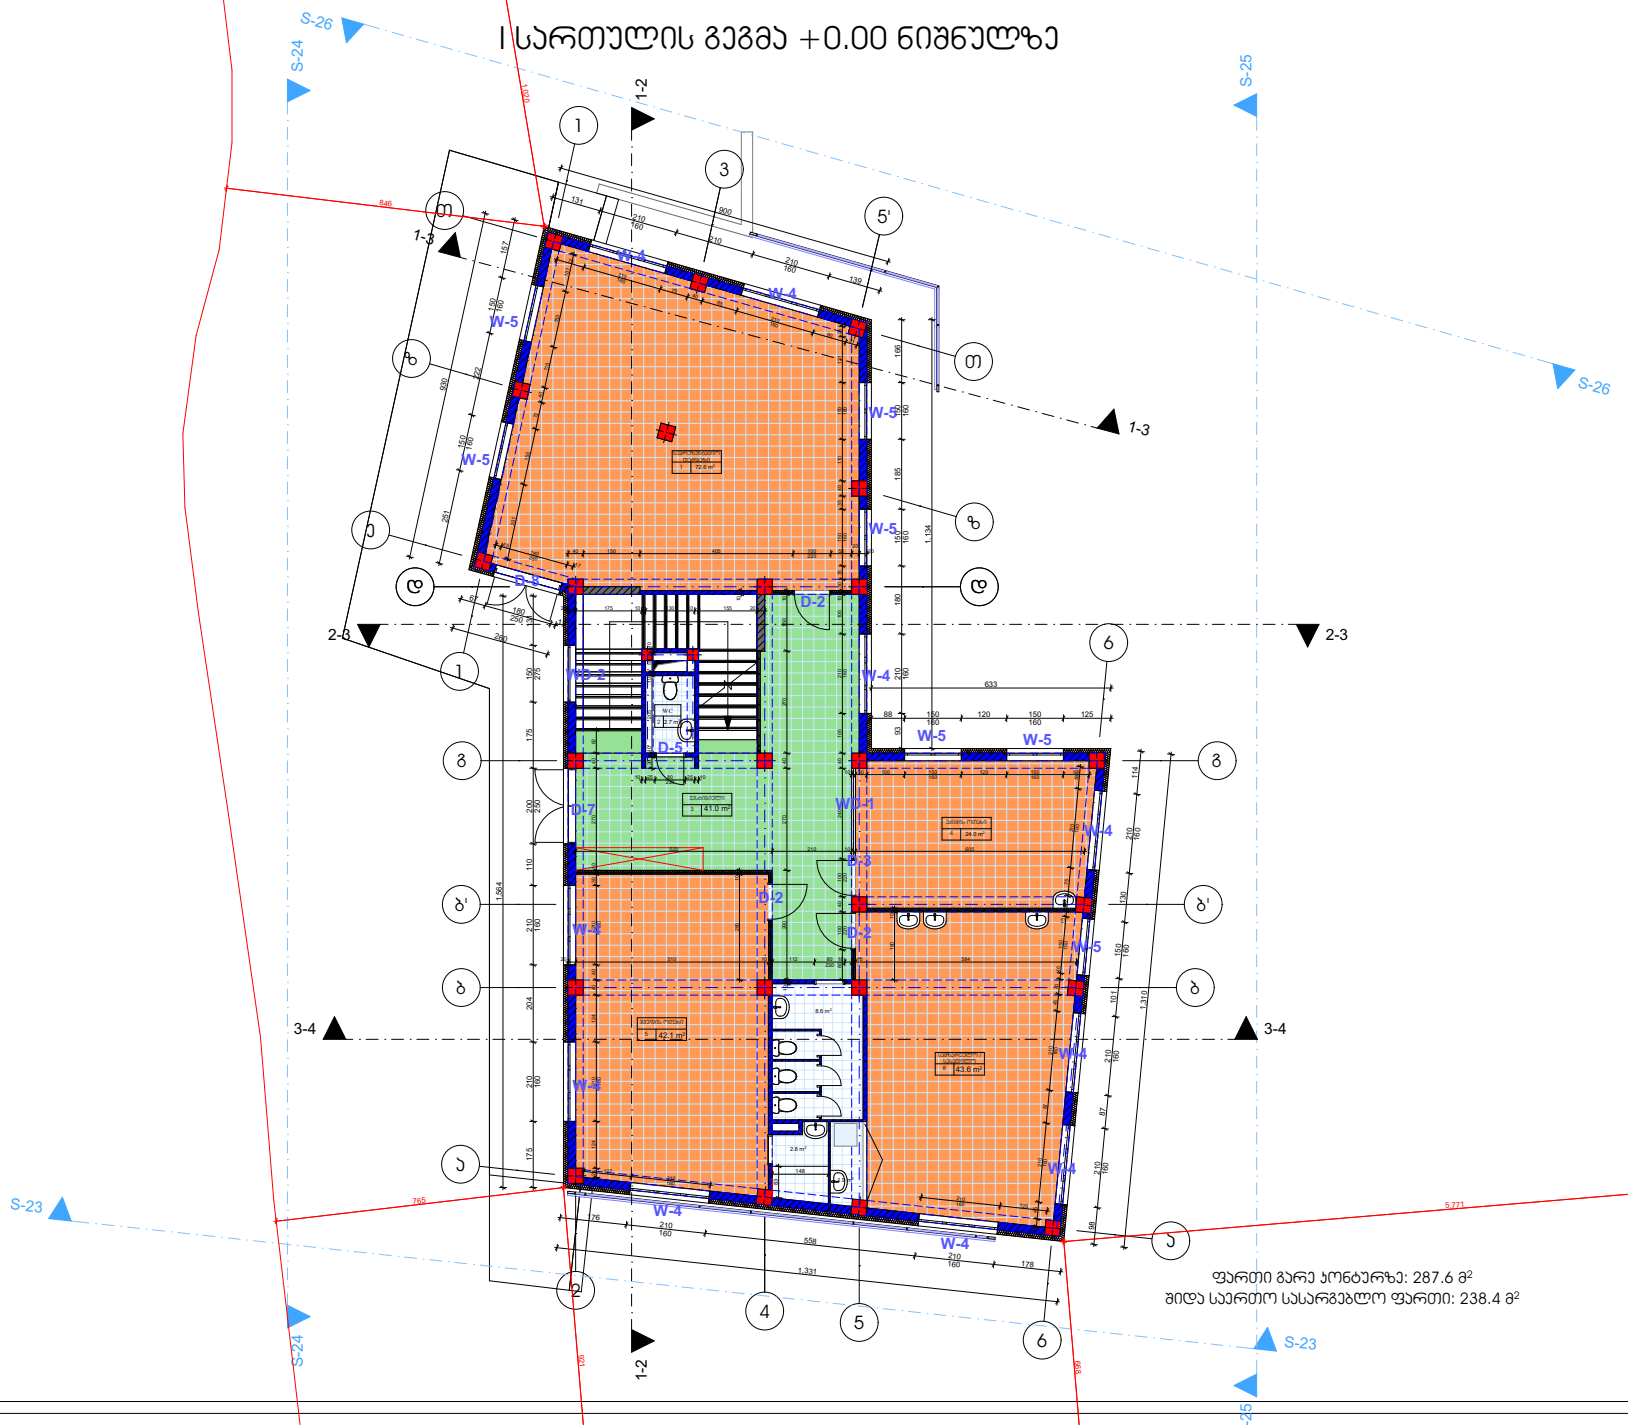

ფართი გარე პონტურზე: 287.6 მ²
შიდა საერთო სასარგებლო ფართი: 238.4 მ²

ფორმატი	დამკვეთის №	პროექტის №	ფურცლის სახელი
A-3			

პირობითი აღნიშვნები

მენიშვნები

დამკვეთი	მეირ აბერი პოზლოვსკი პ/ნ 01092002136
პროექტი	სახაჭვო ბაღის პროექტი
მისამართი	თბილისი, პრნავისის ქუჩა №148 ს/კ 01.18.06.018.057

თანამდებობა	გვარი	ხელმოწერა
დამკვეთი	მ.პოზლოვსკი	
მთ.არქიტექტორი	მ.ტერძიანი	

მასშტაბი	1:100	თარიღი	26.05.2022

პროექტირება

№	პროექტ.	თარიღი
1		
2		
3		
4		
5		
6		

სტადია	ინდექსი

II სართულის გეგმა +3.35 ნიშნულზე

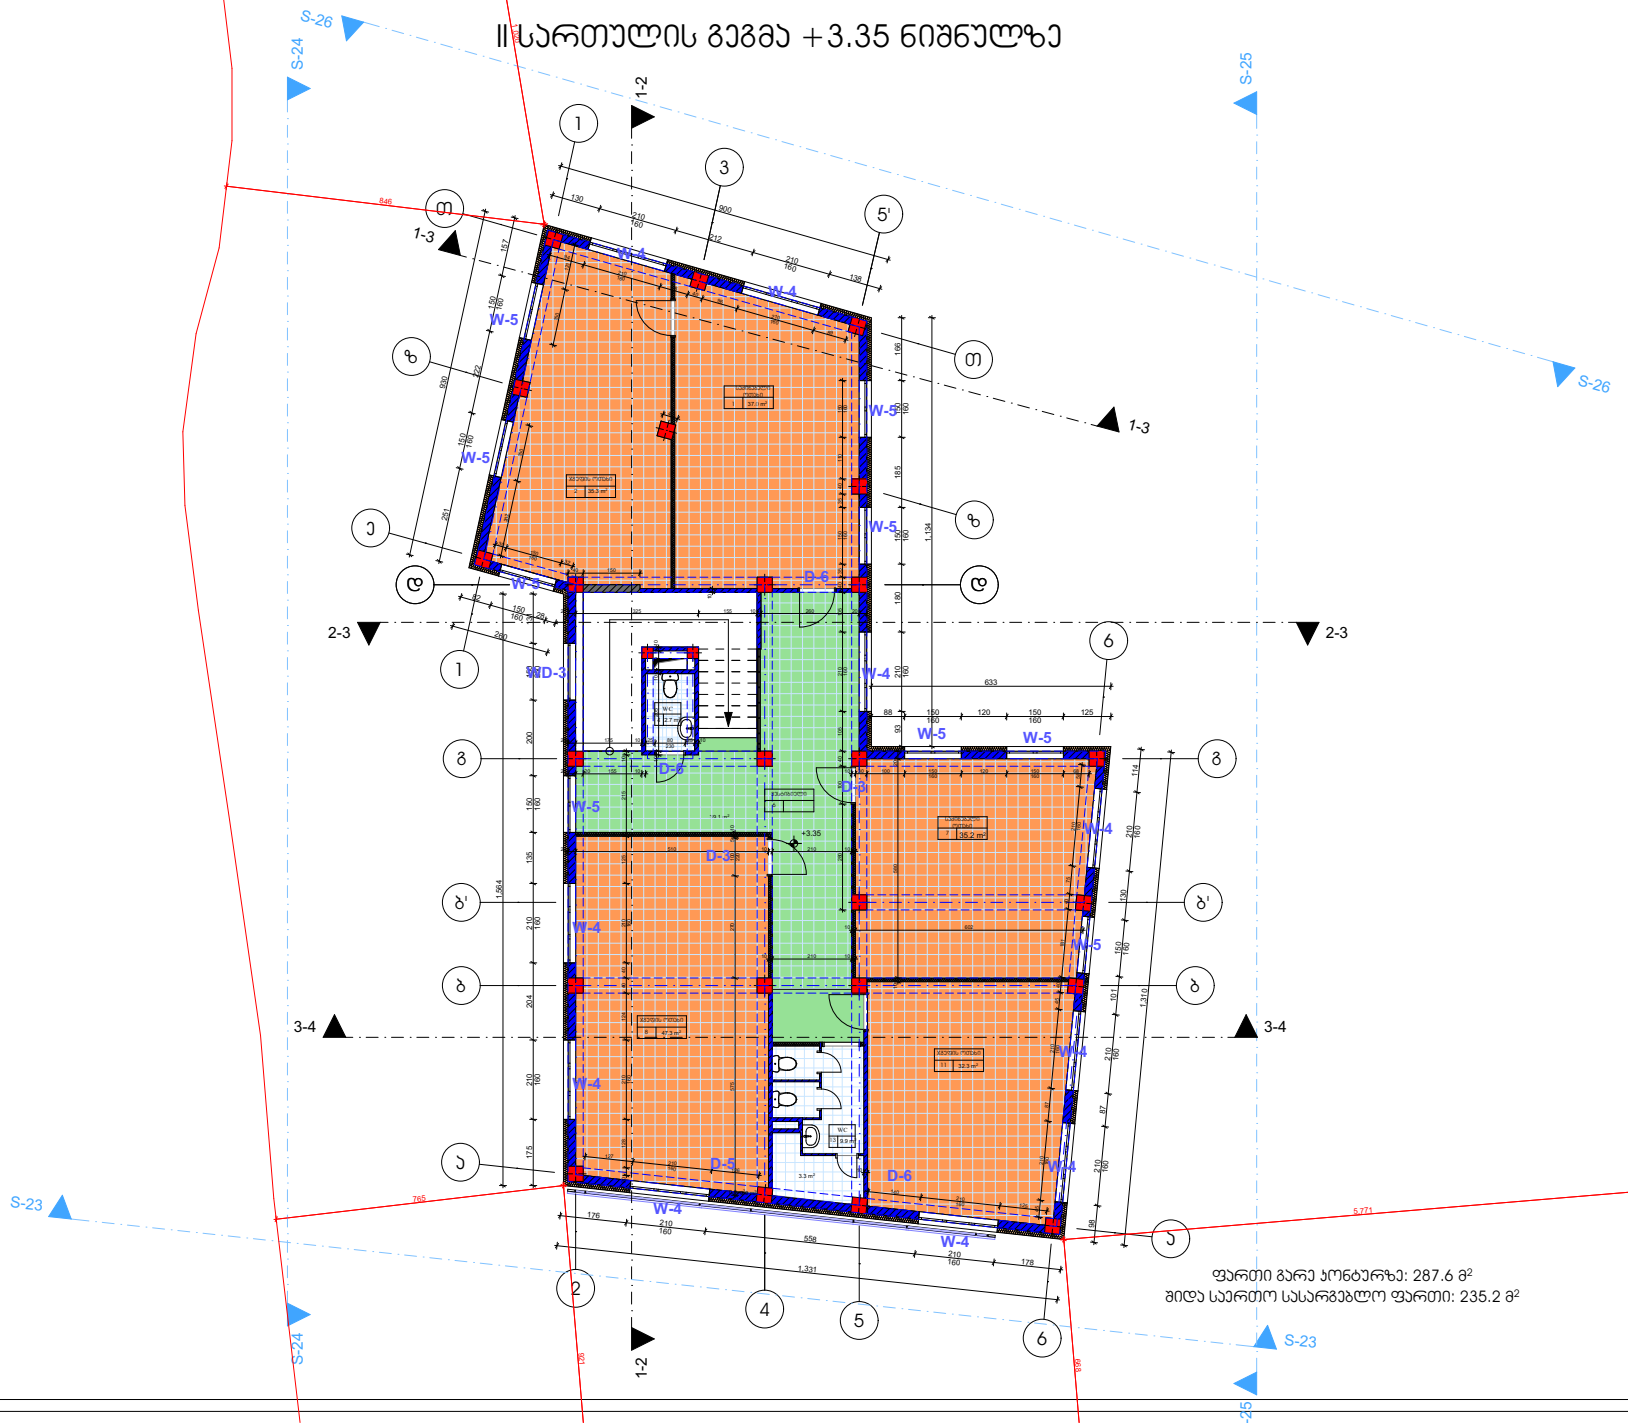

ფართი გარე პონტურზე: 287.6 მ²
შიდა საერთო სასარგებლო ფართი: 235.2 მ²

ფორმატი	დამკვეთის №	პროექტის №	ფაილის სახელი
A-3			

პირობითი აღნიშვნები

შენიშვნები

დამკვეთი	მეიერ აშერი პოზლოვსკი პ/ნ 01092002136
პროექტი	სახაჭვო ბაღის პროექტი
მისამართი	თბილისი, პრნაისის ქუჩა №148 ს/კ 01.18.06.018.057

თანამდებობა	გვარი	ხელმოწერა
დამკვეთი	მ.პოზლოვსკი	
მთ.არქიტექტორი	მ.ტერძიანი	

მასშტაბი	1:100	თარიღი

პორტფოლიო

№	პორტფ.	თარიღი
1		
2		
3		
4		
5		
6		

სტადია	ინდექსი

სახურავის გეგმა +6.70 ნიშნულზე

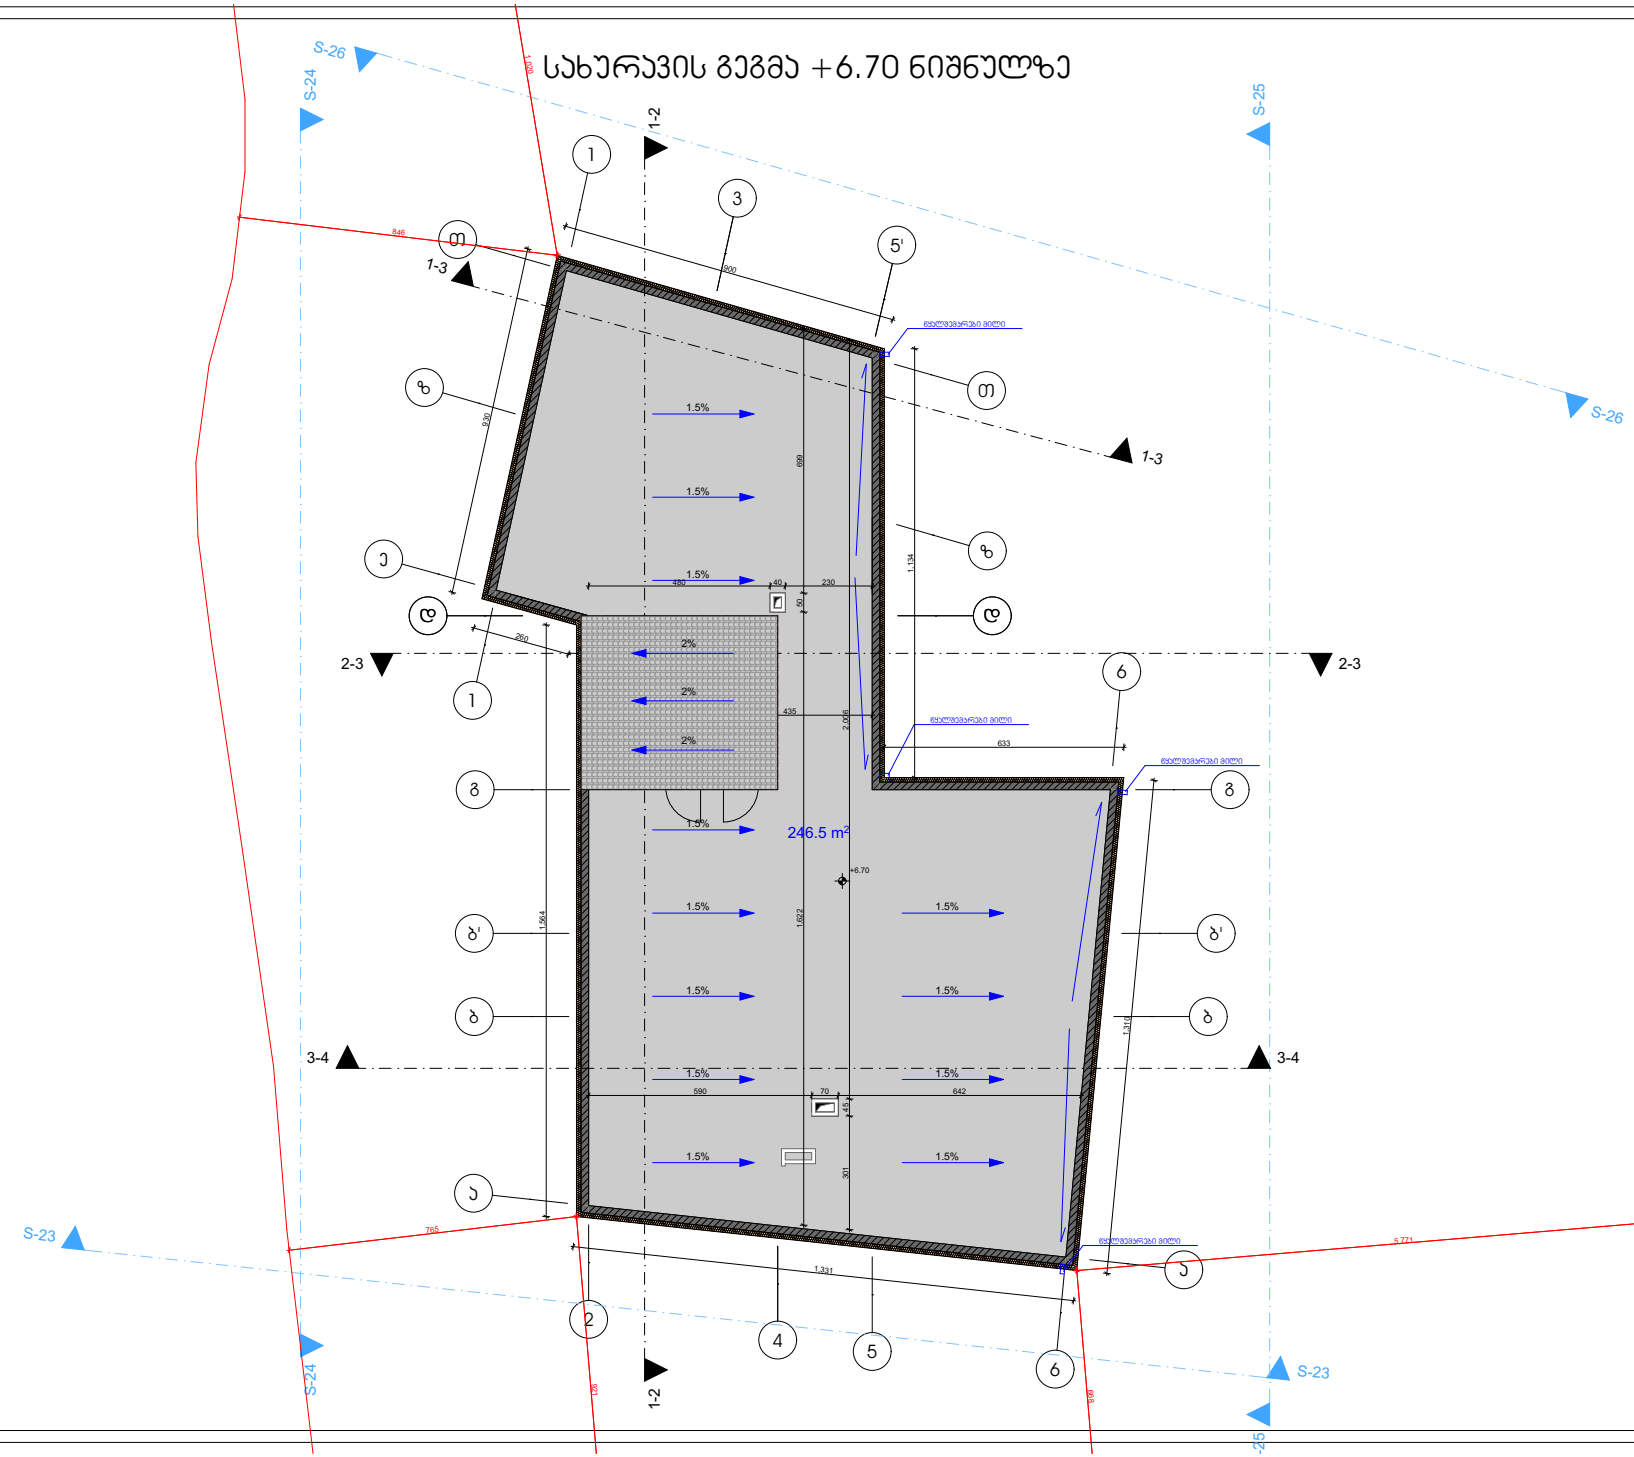

ფორმატი	დამკვეთი №	პროექტის №	ფურცლის სახელი
A-3			

პირობითი აღნიშვნები

მენიშვნები

დამკვეთი	მეიერ აპარელ პოზლოვსკი ს/კ 01092002136
პროექტი	საბავშვო ბაღი
მისამართი	თბილისი, პრნავისის ქუჩა №148 ს/ს 01.18.06.018.057

თანამდებობა	გვარი	ხელმოწერა
დამკვეთი	გ.პოზლოვსკი	
მთ.არქიტექტორი	გ.ტერეკულაძე	

მასშტაბი	1:100	თარიღი	26.05.2022

პროექტირება

№	პროფესია	თარიღი
1		
2		
3		
4		
5		
6		

სტადია	ინდექსი