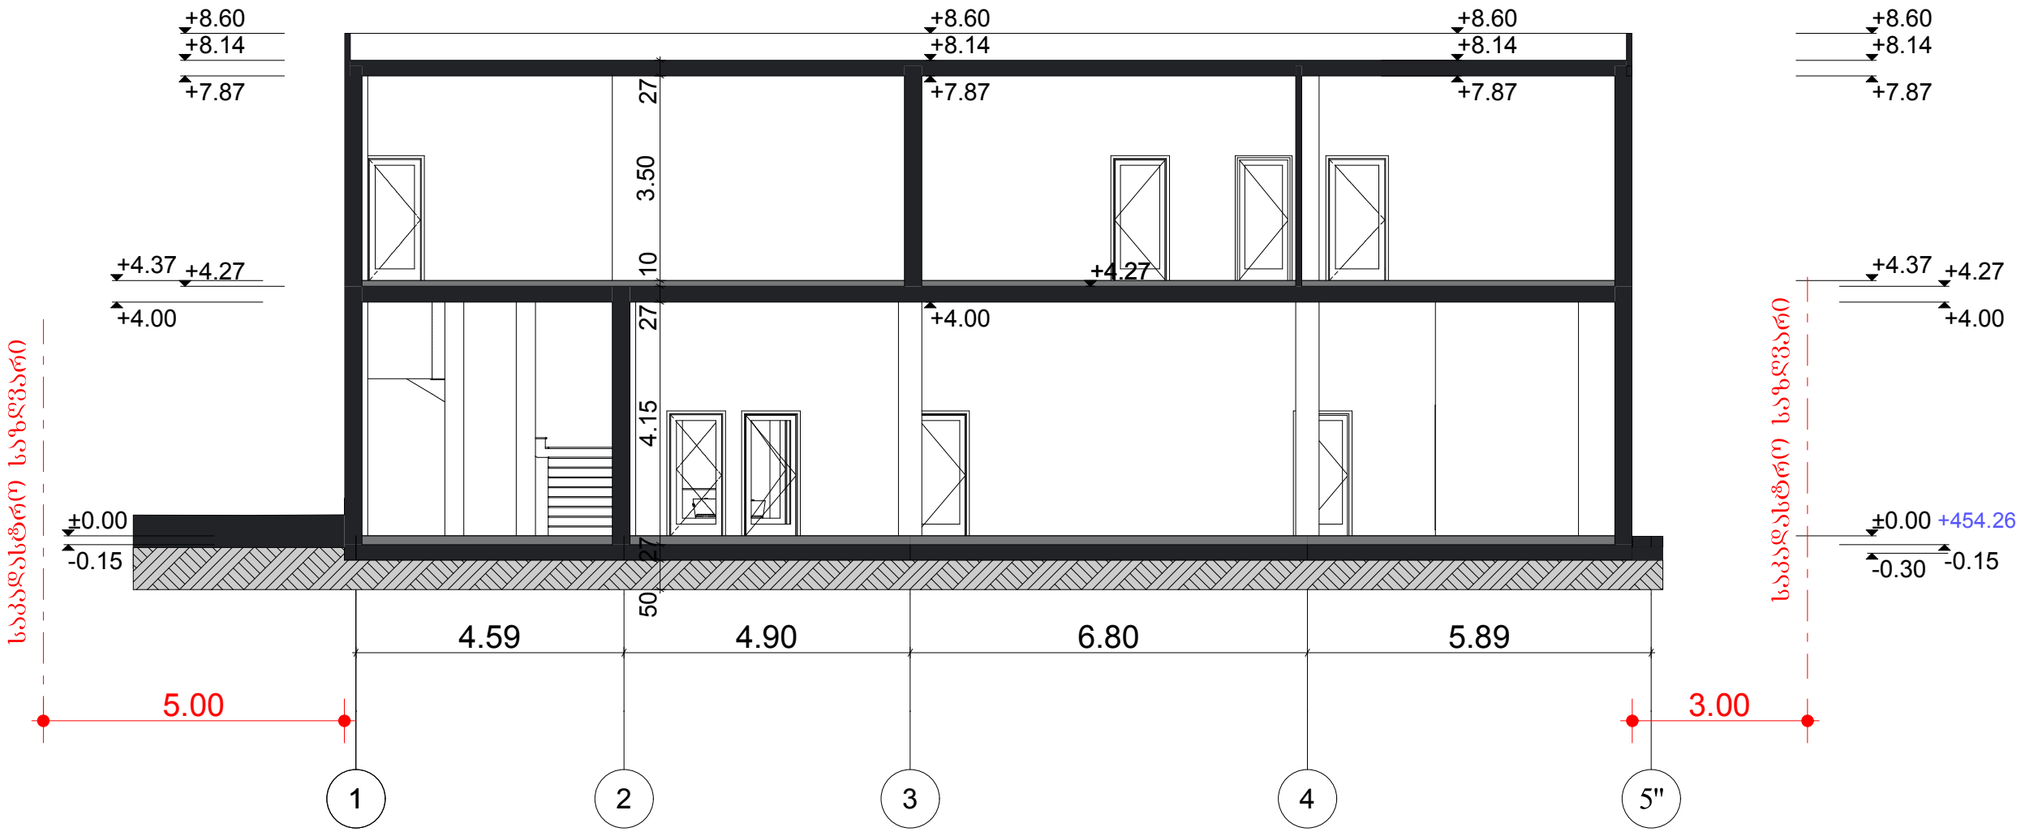


შპს "ბლოქსი"

პროექტი:

საოფისე შენობა

მისამართი:

ქ. თბილისი, კალოუბნის №7

ნაკვეთის საკადასტრო კოდი:


01.19.36.002.059

ნახაზის დასახელება

ჭრილი 1-1

არქიტექტორი	დ. ჭანტურია
მასშტაბი 1:100	ფურცლის ზომა A2

თბილისი 2022წ.

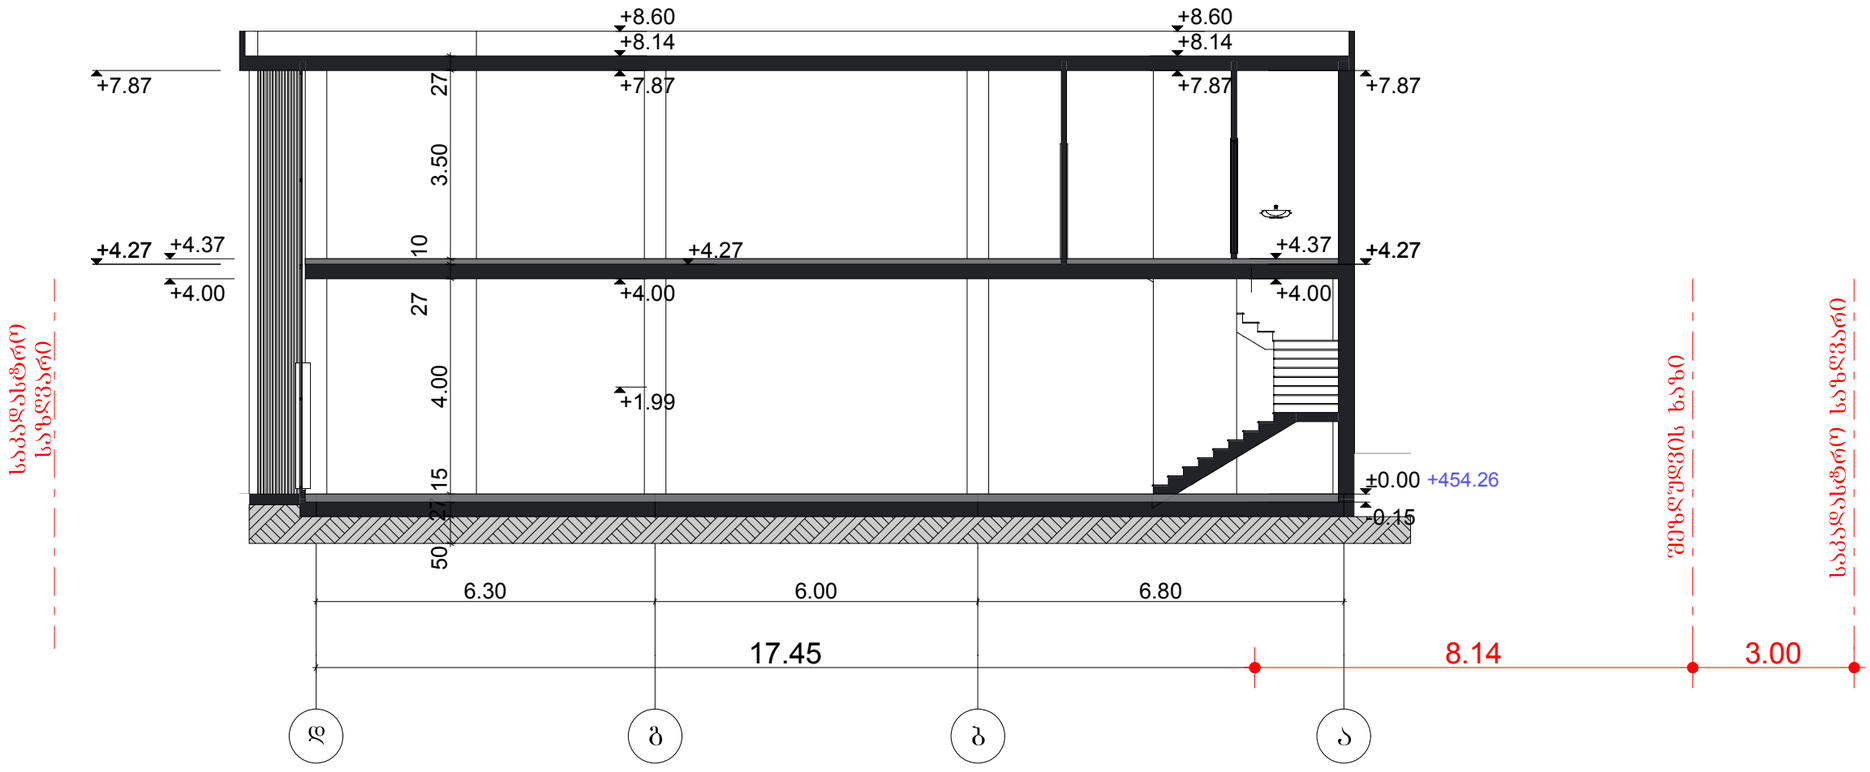

შპს "ბლოქსი"

პროექტი:

საოფისე შენობა

მისამართი:

ქ. თბილისი, კალოუბნის №7

ნაკვეთის საკადასტრო კოდი:

01.19.36.002.059


ნახაზის დასახელება

ჭრილი 2-2


არქიტექტორი	დ. ჭანტურია
მასშტაბი 1:100	ფურცლის ზომა A2

თბილისი 2022წ.


კიბე №1

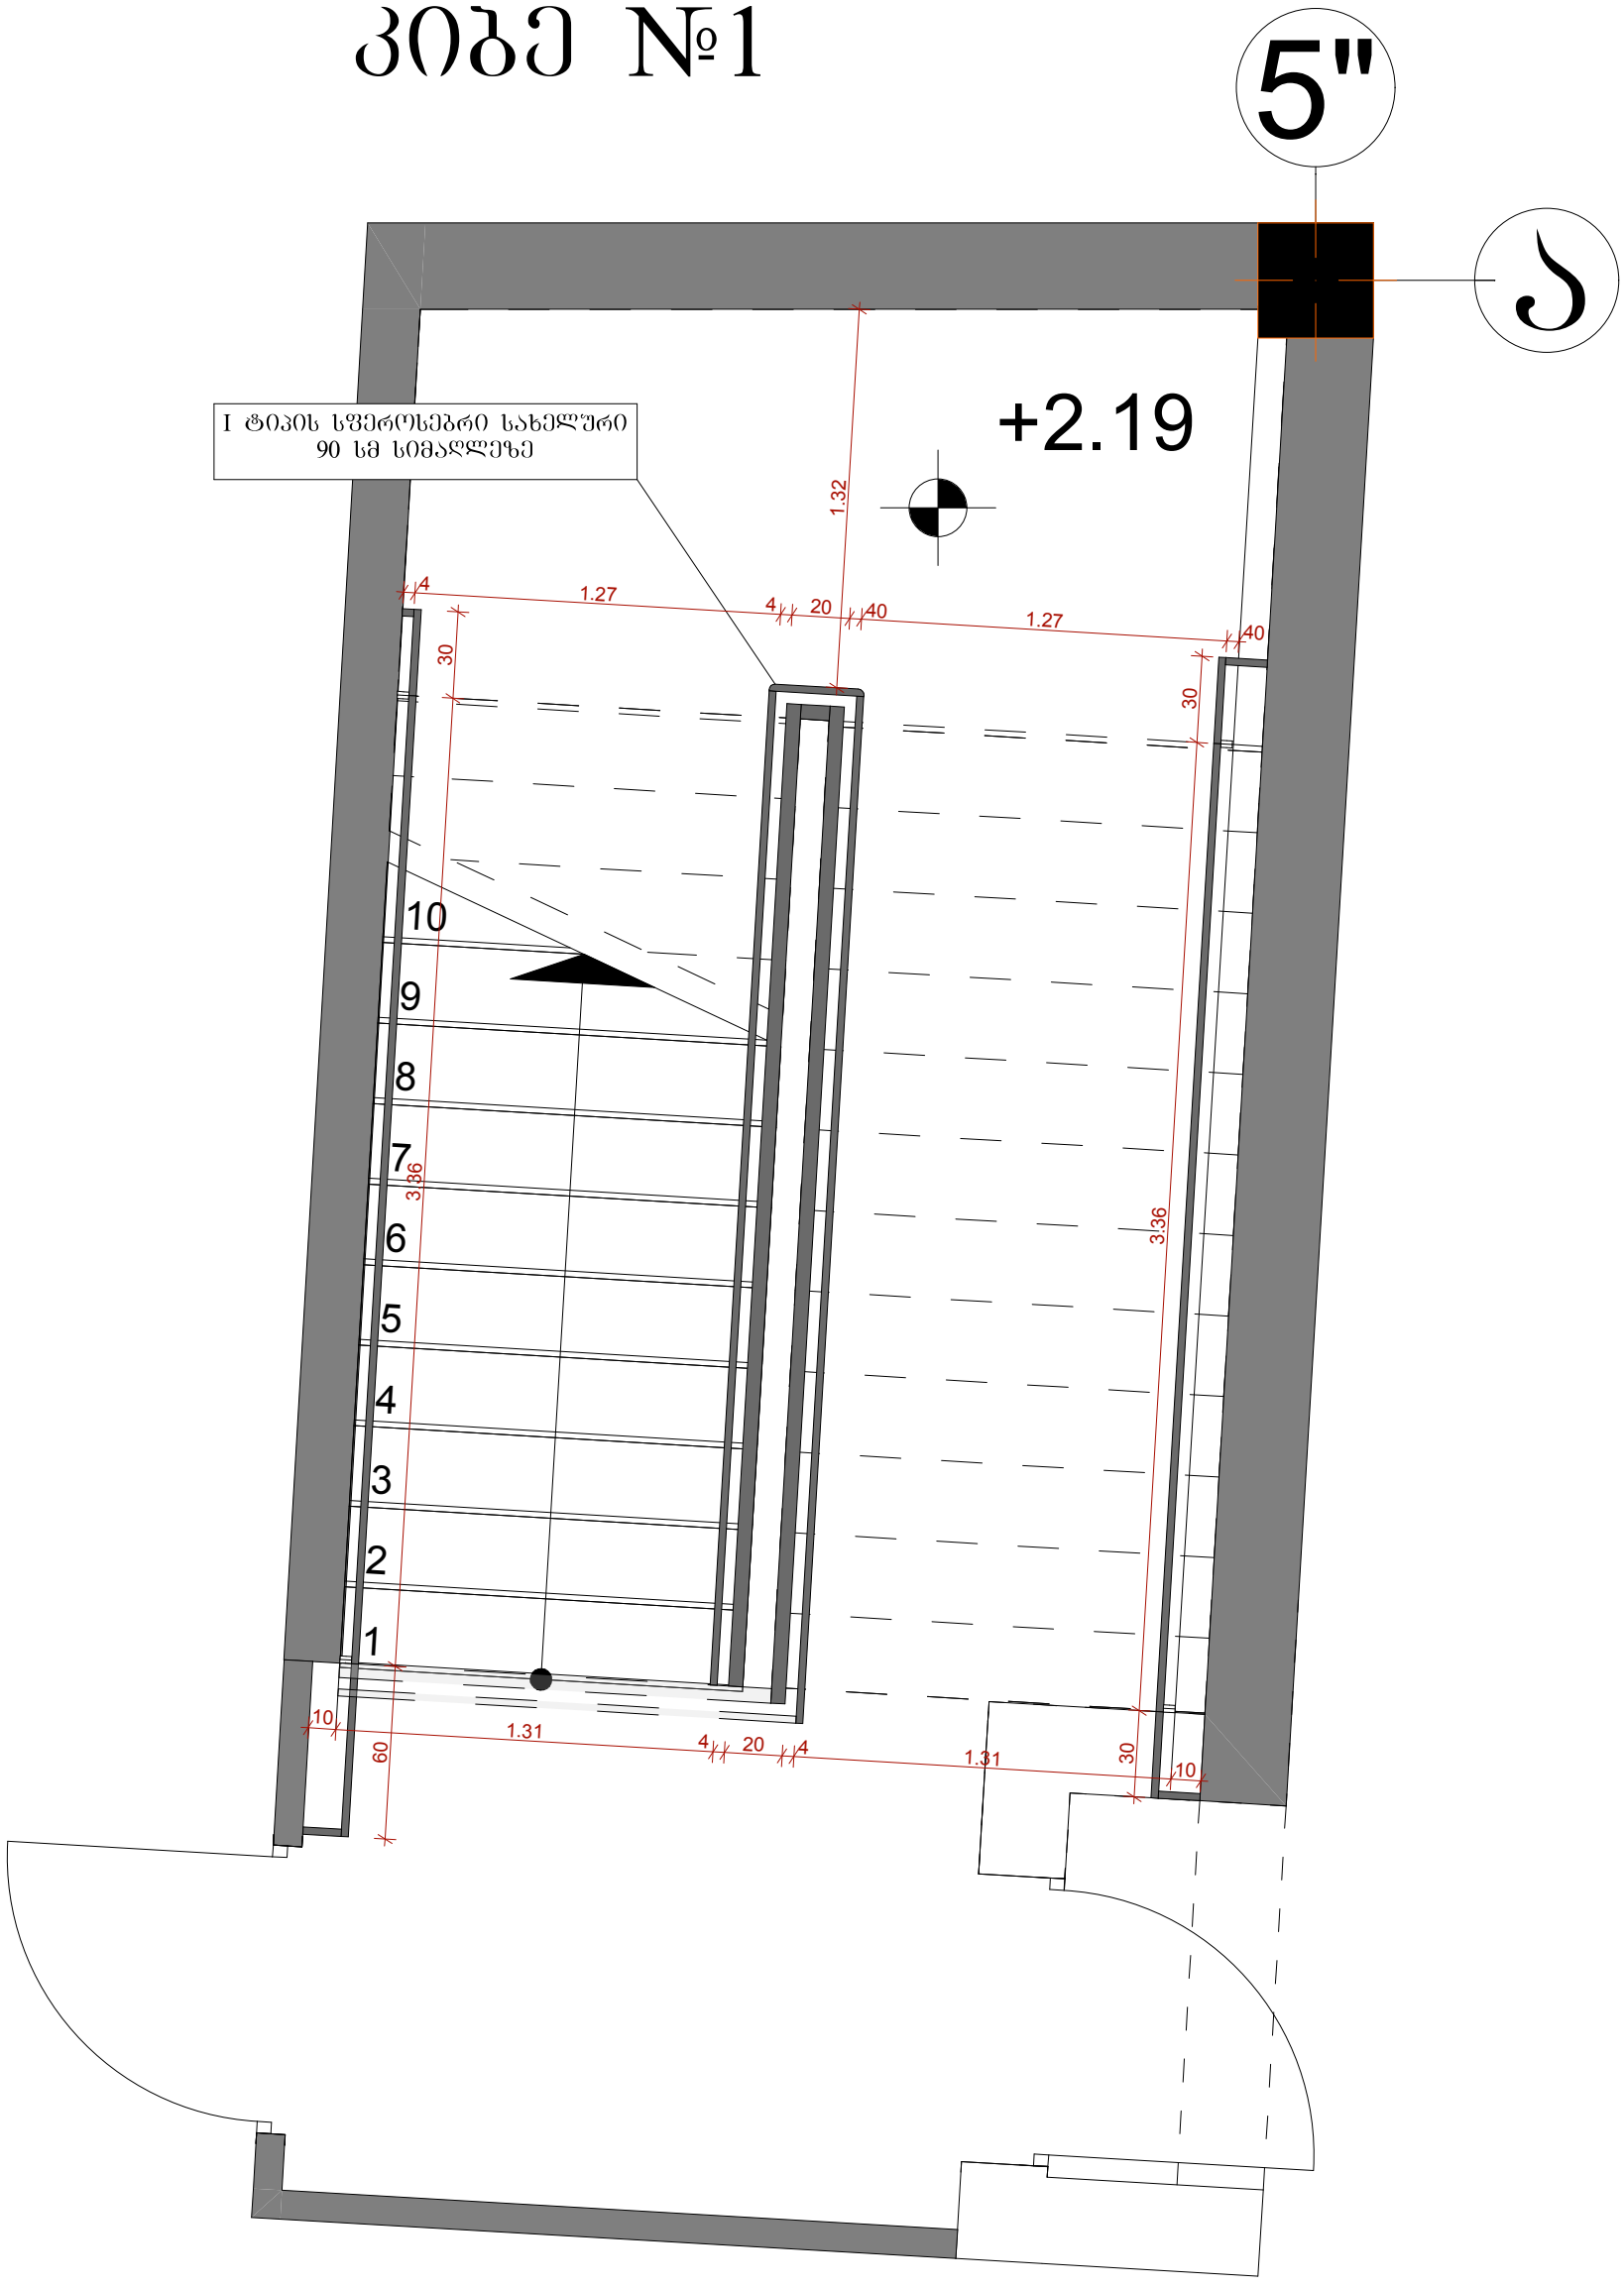
5"
ა
+2.19
I ტიპის სფეროსებრი სახელური
90 სმ სიმაღლეზე
1.32
4
1.27
4
20
40
1.27
40
30
30
10
9
8
7
6
5
4
3
2
1
3.36
3.36
10
1.31
4
20
4
1.31
30
10
60


კიბე №2 (ლითონის), ლიფტის შახრედი

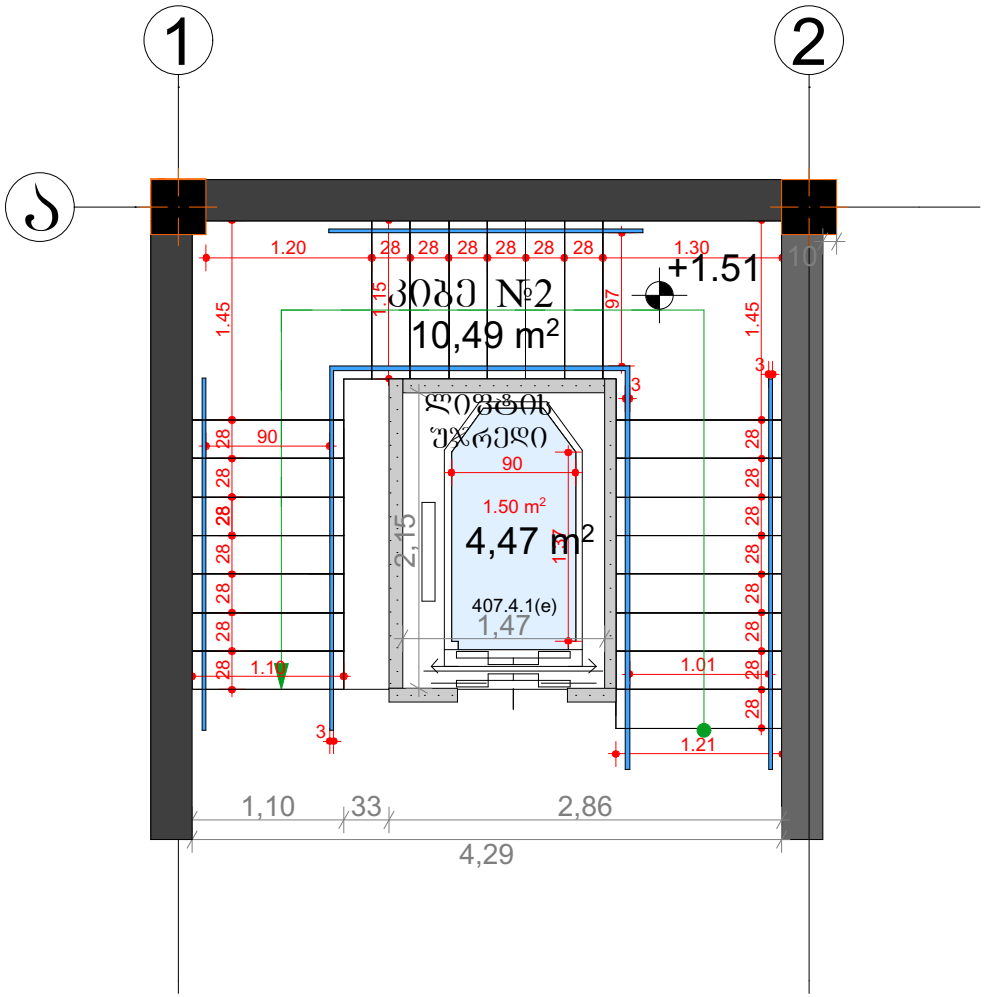



ლიფტი

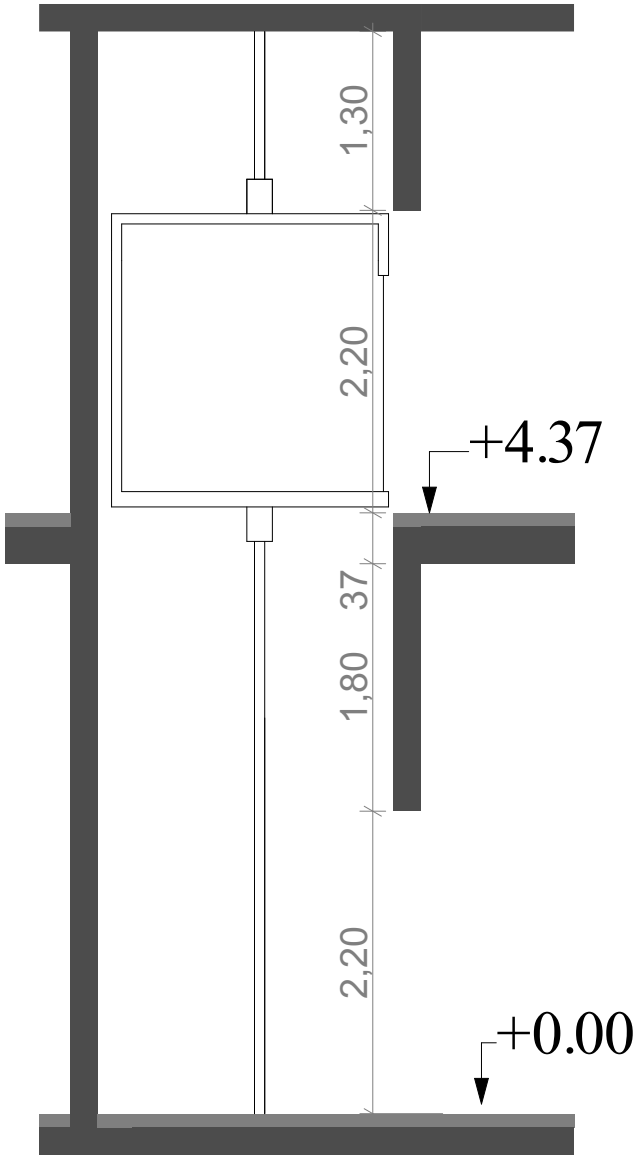



ფასადის დეტალები, კვანძები

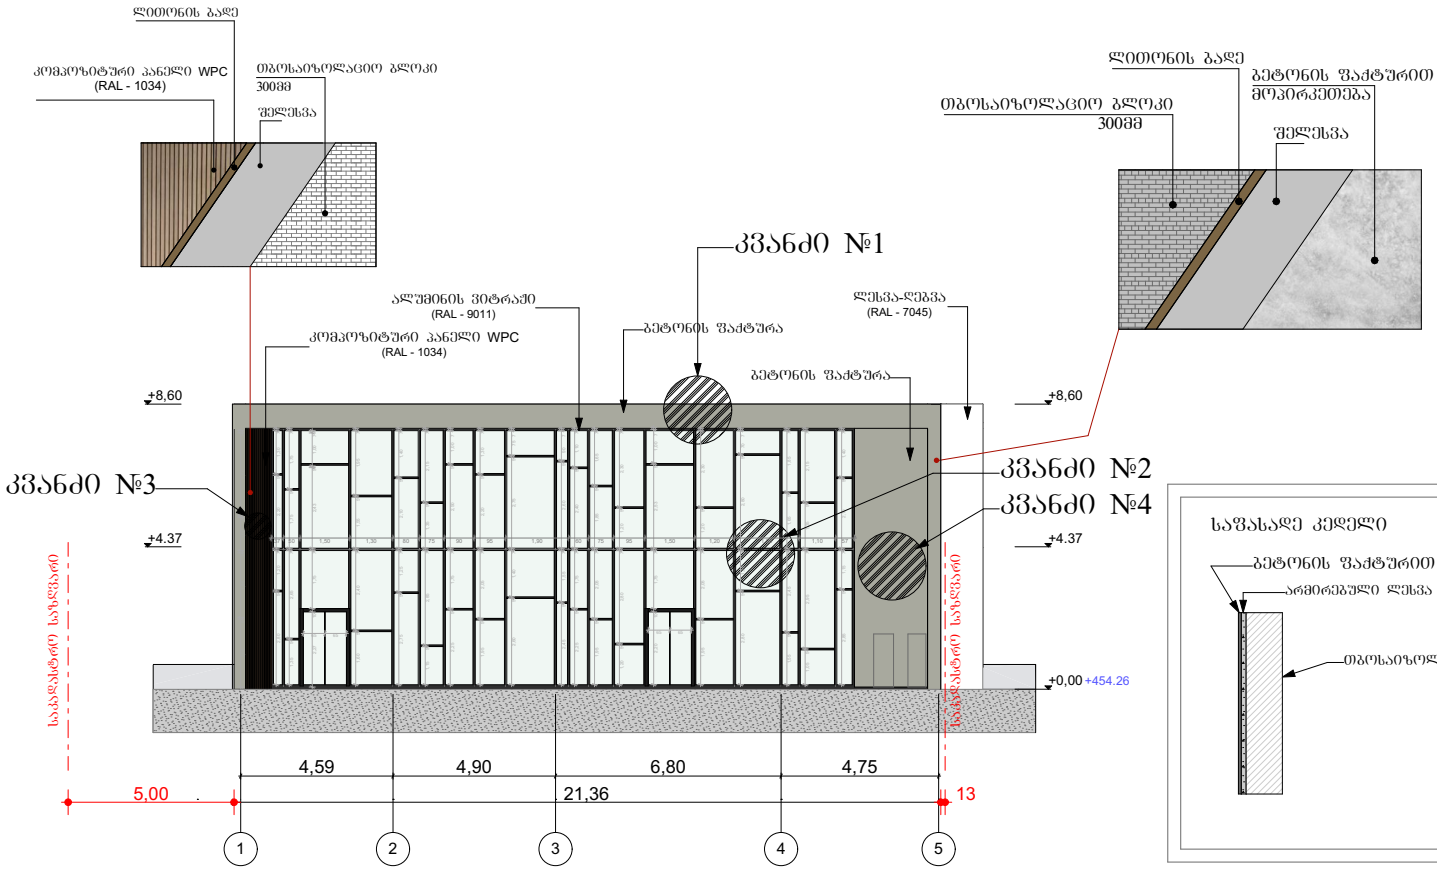

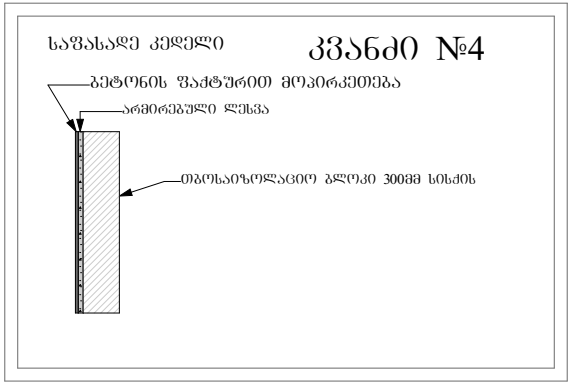

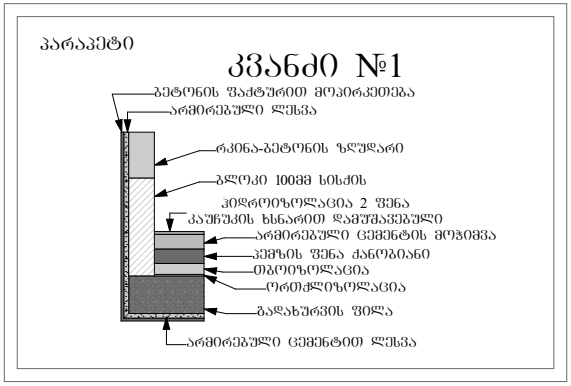

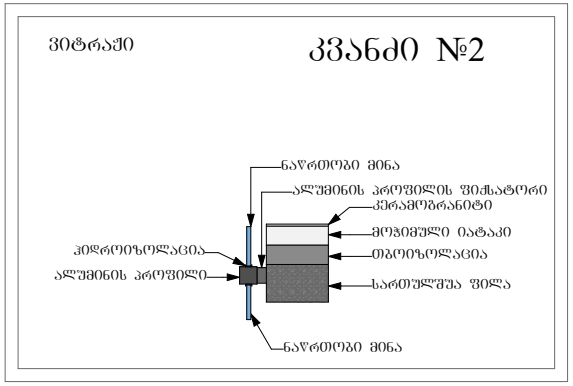

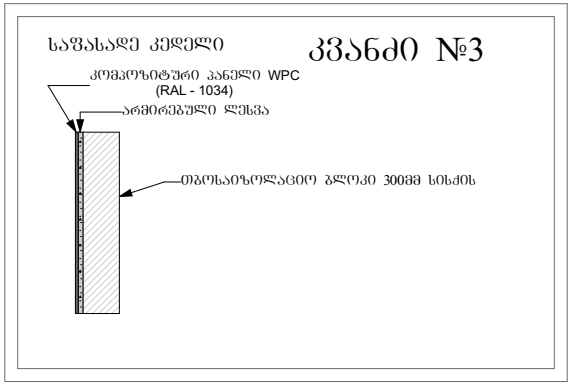

შპს "ბლოქსი"

პროექტი:

საოფისე შენობა

მისამართი:

ქ. თბილისი, კალოუბნის №7

ნაკვეთის საკადასტრო კოდი:

01.19.36.002.059

ნახაზის დასახელება


ფასადის დეტალები ფასადი 1-5

არქიტექტორი	დ. ჭანტურია
მასშტაბი 1:100	შურცლის ზომა A2


თბილისი 2022წ.

კიბის მოაჯირის დეტალიზაცია


მოაჯირის ჭრილი

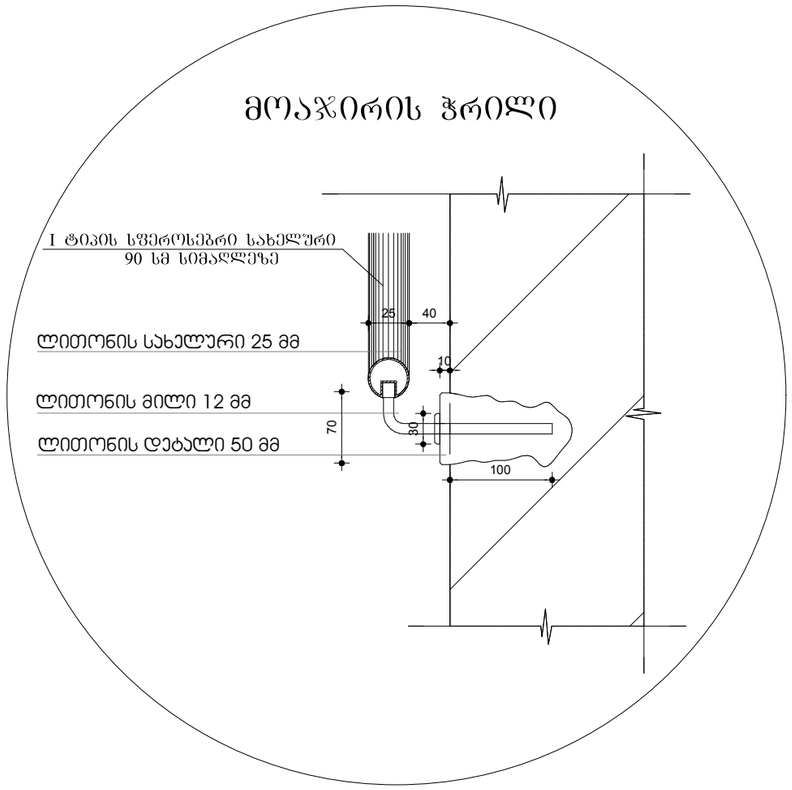


მოაჯირის დაბოლოება
დეტალი №1

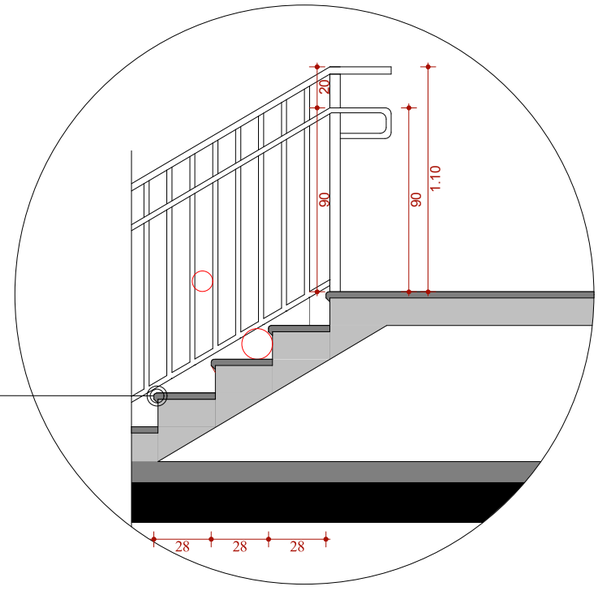


მოცემული კვეთები მიესადაგება №1 კიბის მონაკვეთებს

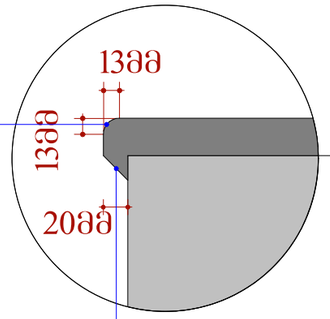

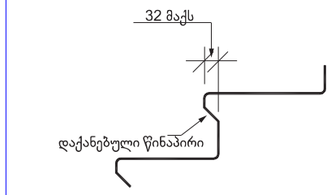

სურათი 504.5 (გ)
საფეხურის წინაპირი – შვეული ამაღლება
ნაშვერის დახრა

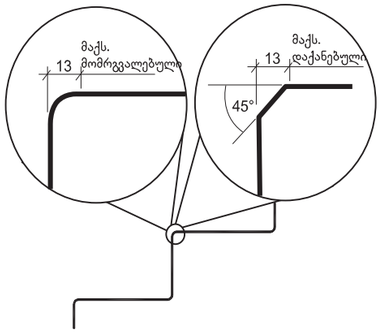

სურათი 504.5 (ა)
საფეხურის წინაპირი – შვეული ამაღლება –
მომრგვალებული ან
დაქანებული წინა მხარეს

