გენგეგმა

TBILQALAQPROEQTI

თბილქალაქპროექტი

A.04

გენგეგმა მ:1:500

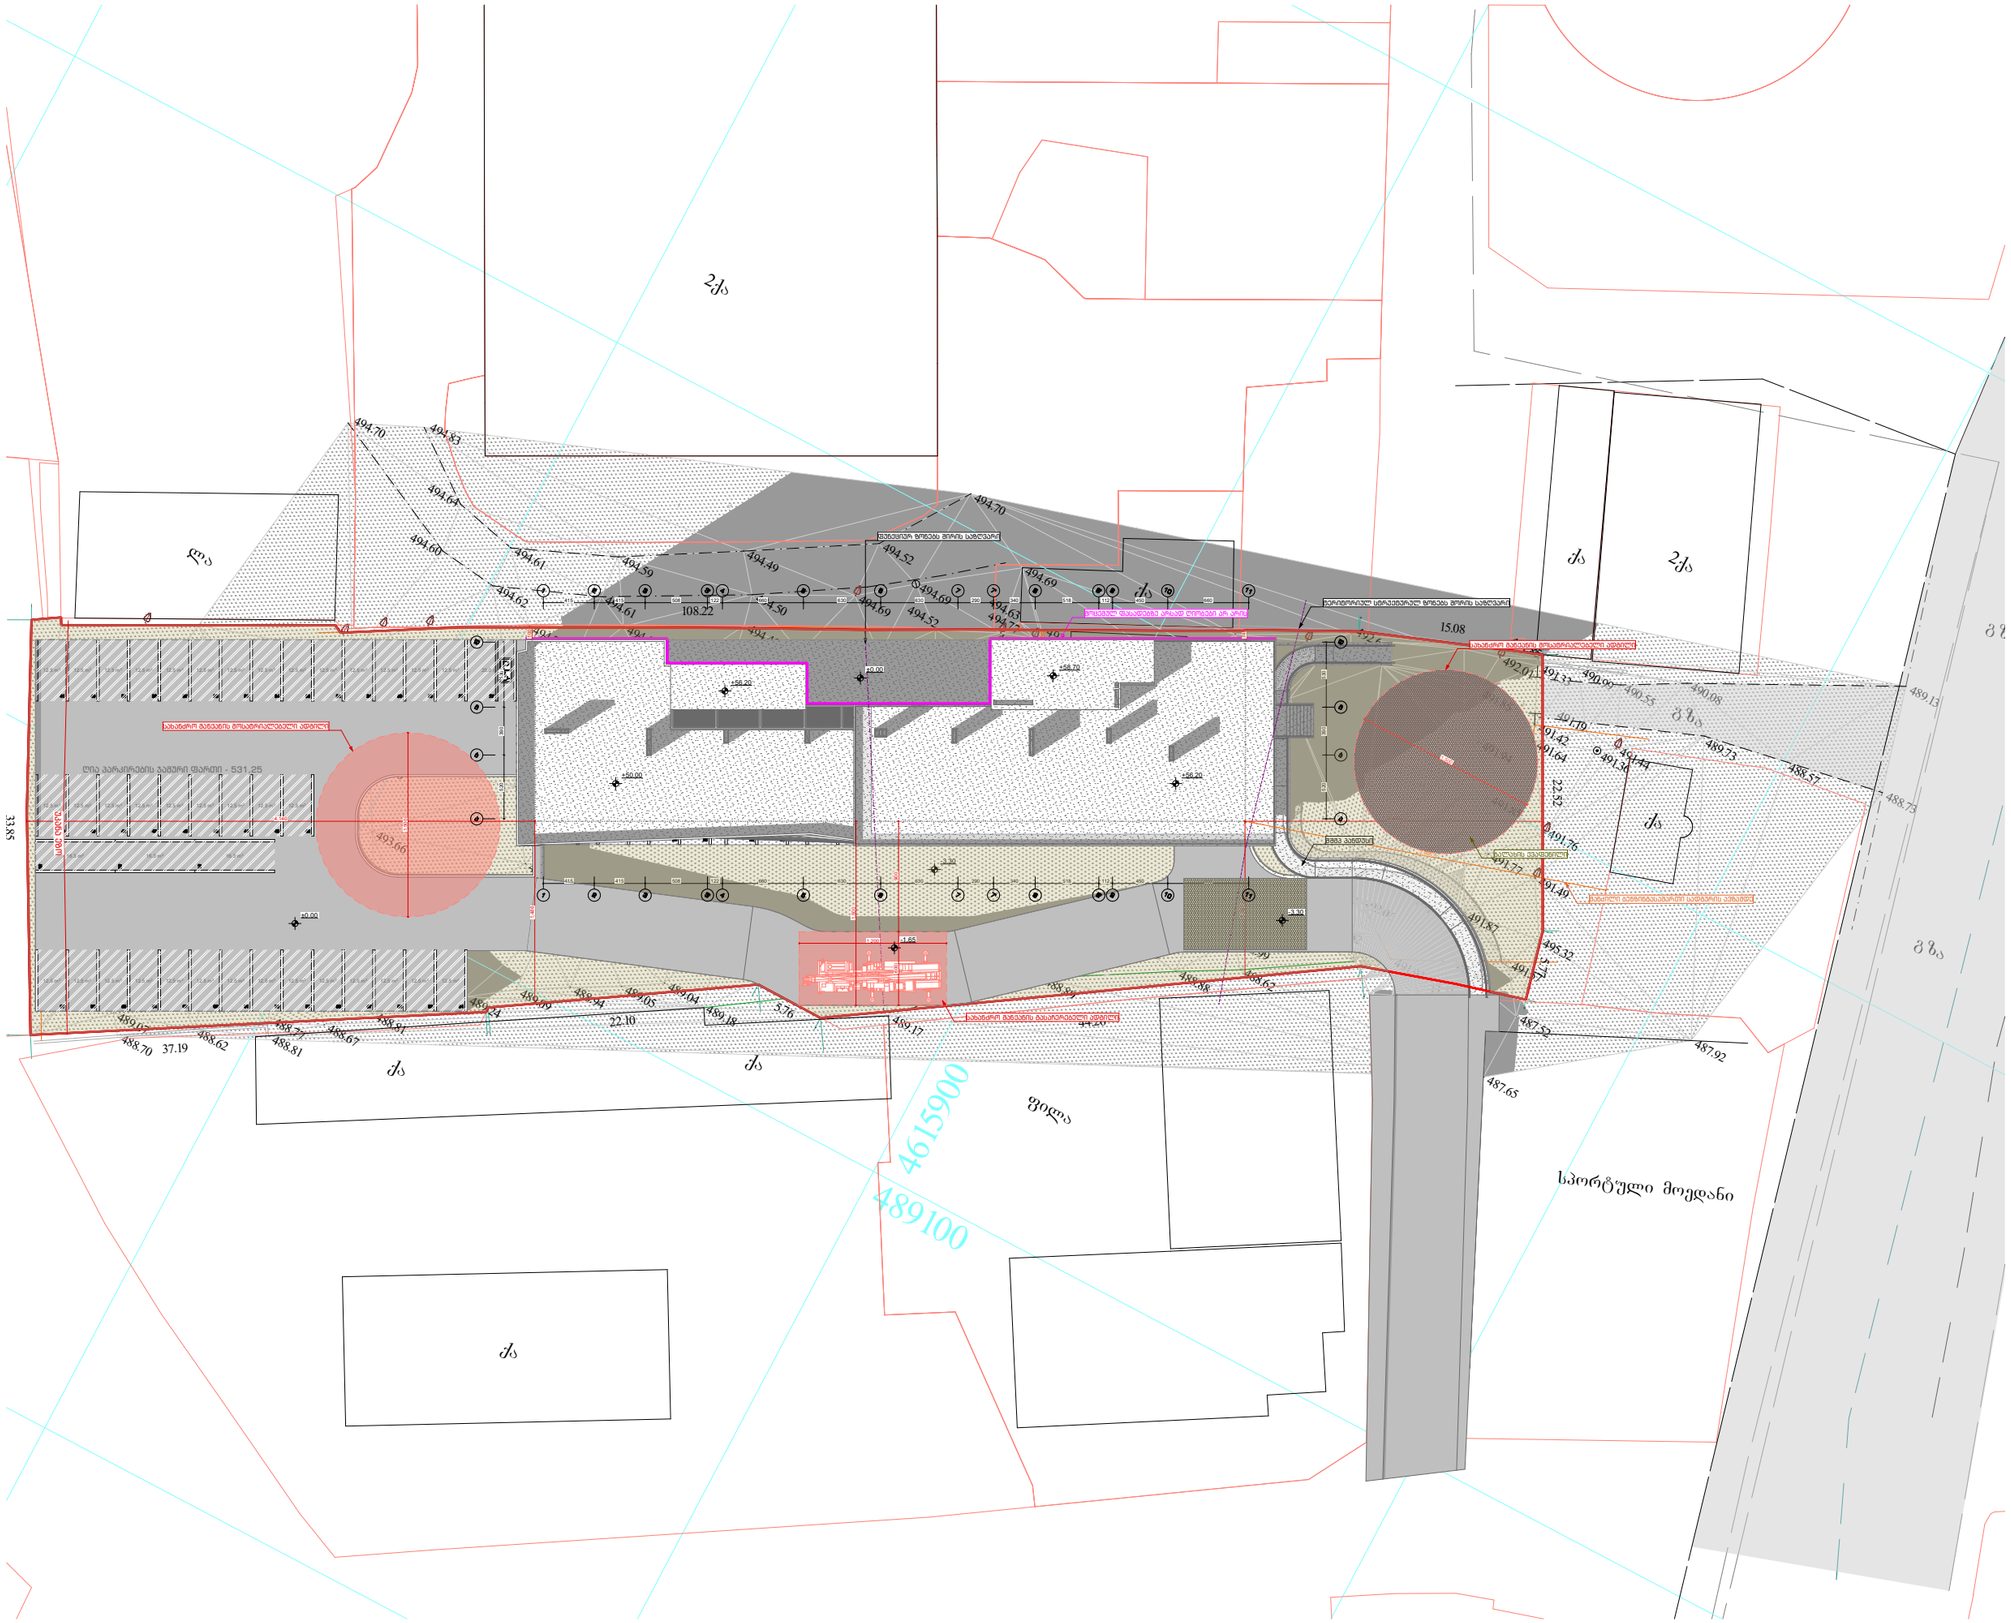
494.70
494.83
494.64
494.60
494.61
494.59
494.49
494.52
494.69
494.63
494.72
494.62
494.61
108.22
494.50
494.69
494.52
494.70
494.69
15.08
492.01
491.33
491.09
490.55
490.08
489.13
491.70
491.42
491.64
491.30
491.44
488.73
488.57
489.73
22.52
491.76
491.72
491.40
491.87
495.32
491.77
491.54
493.66
493.06
±0.00
±0.00
±0.00

მიწის ნაკვეთის ტოპოგრაფიული ასომვითი ნახაზი

სიტუაციური გეგმა



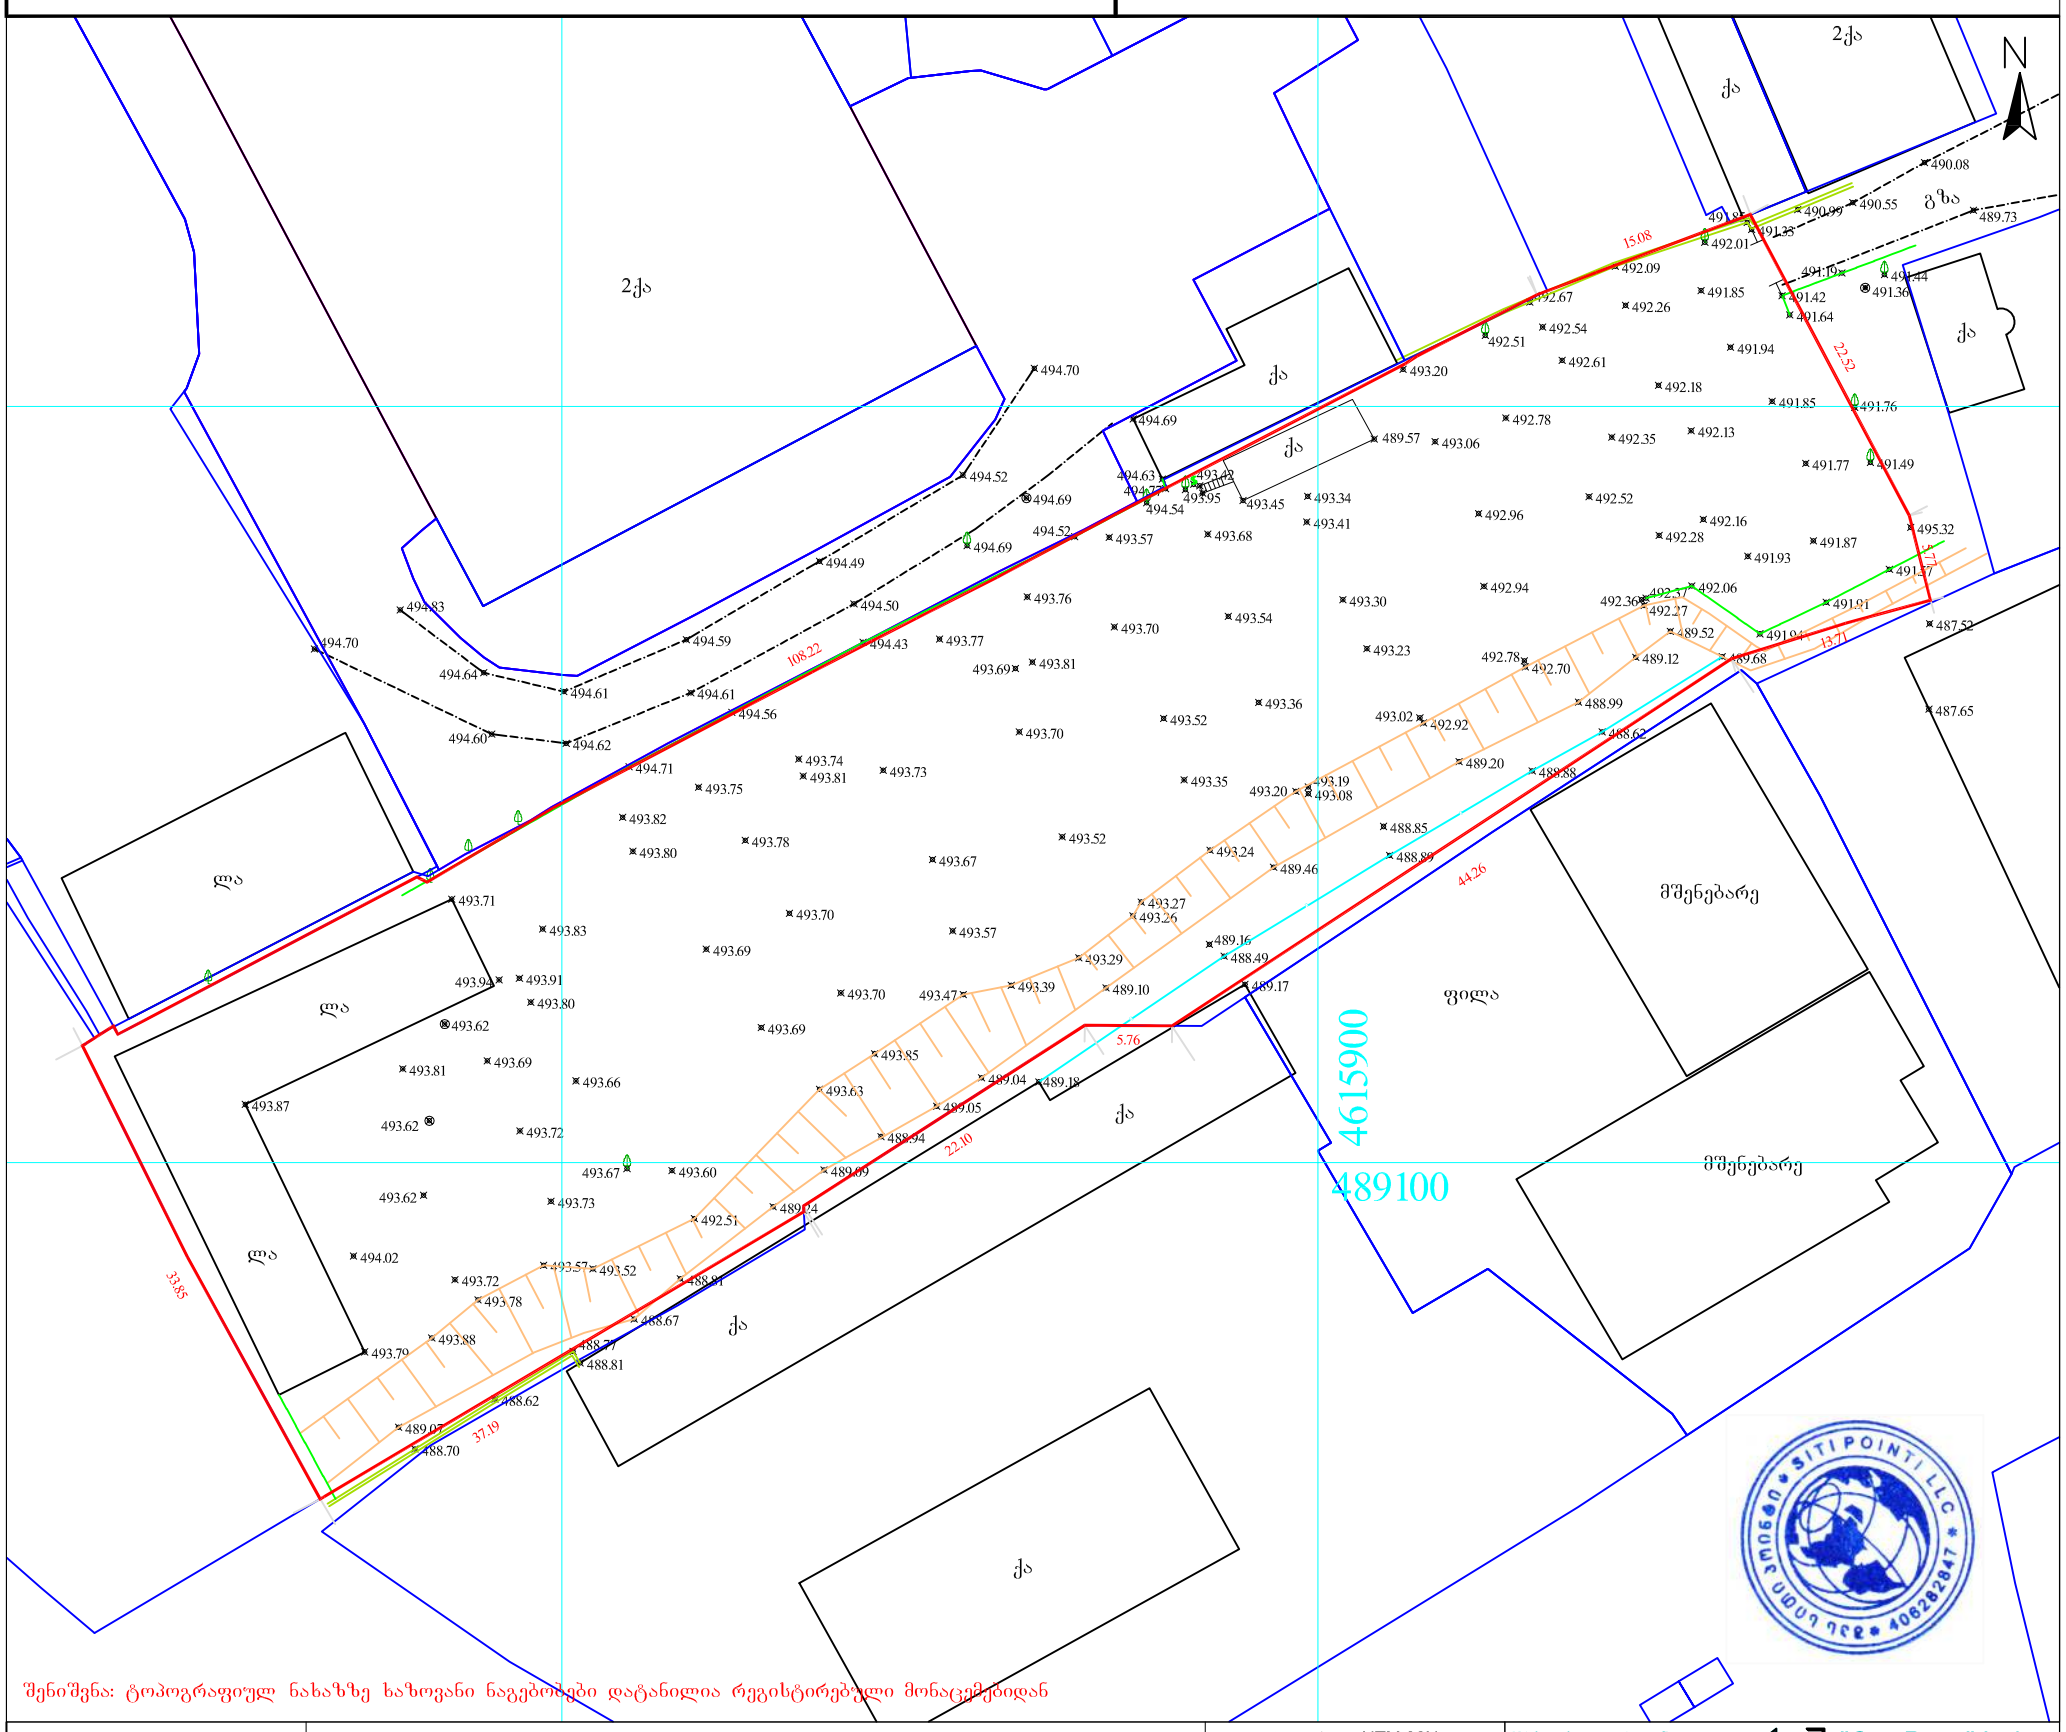

შენიშვნა: ტოპოგრაფიულ ნახაზზე ხაზოვანი ნაგებობები დატანილია რეგისტრირებული მონაცემებიდან

პირობითი აღნიშვნები	შენიშვნა: მიწის სამუშაოები შეათანხმეთ შესაბამის კომუნიკაციის წარმომადგენლებთან			პროექცია UTM 38N საკოორდინატო სისტემა WGS 84	შპს „სითი პოინტ„ "City Point" Ltd		
მიწისქვეშა კომუნიკაციები	ნაკვეთის საზღვარი	ბუჩქი	ცოცხალი ღობე	ღობე	თბილისი, აწყურის ქუჩა №30	მობ: +995 598-18-04-18 +995 514-44-11-41	
კანალიზაცია	შენობა	გაზონი	ხეების რიგი	ბორდიური	CItypoInts.mail@gmail.com		
დენის კაბელი	არკა	სამეთვალყურეო ჭები	ტრანსფორმატორი	ბეტონი	დირექტორი		ლ. ჩიტაიშვილი
გაზის მილი	ფარდული	ძეგლი	რადიო ან ტელე ანძა	კედელი	კომპ. უზრუნველყოფა		ზ. წიკლაური
წყლის მილი	კიბე	შადრევანი	ლამპიონები	საყრდენი კედელი	აზომა		ზ. წიკლაური
კავშირგაბმულობა	ფოთლოვანი ხე	ონკანი	ელექტრო ბოძი	ბილიკი	მისამართი	ქალაქი თბილისი, ქუჩა ჯავახეთი № 64 ა. ს/კ. 01.19.36.012.030	
	წიწვოვანი ხე	წყარო ან ჭა	რკინიგზა	გზის კონტური		მაშტაბი 1:500	27.06.2019
	ხეხილის ხე	ბენზინგასამართი სადგური	იზოჰიფსი	ფლატე			
	პალმა	მაღალი ძაბვის გადამცემი	მთავარი იზოჰიფსი	წყლის კონტური			