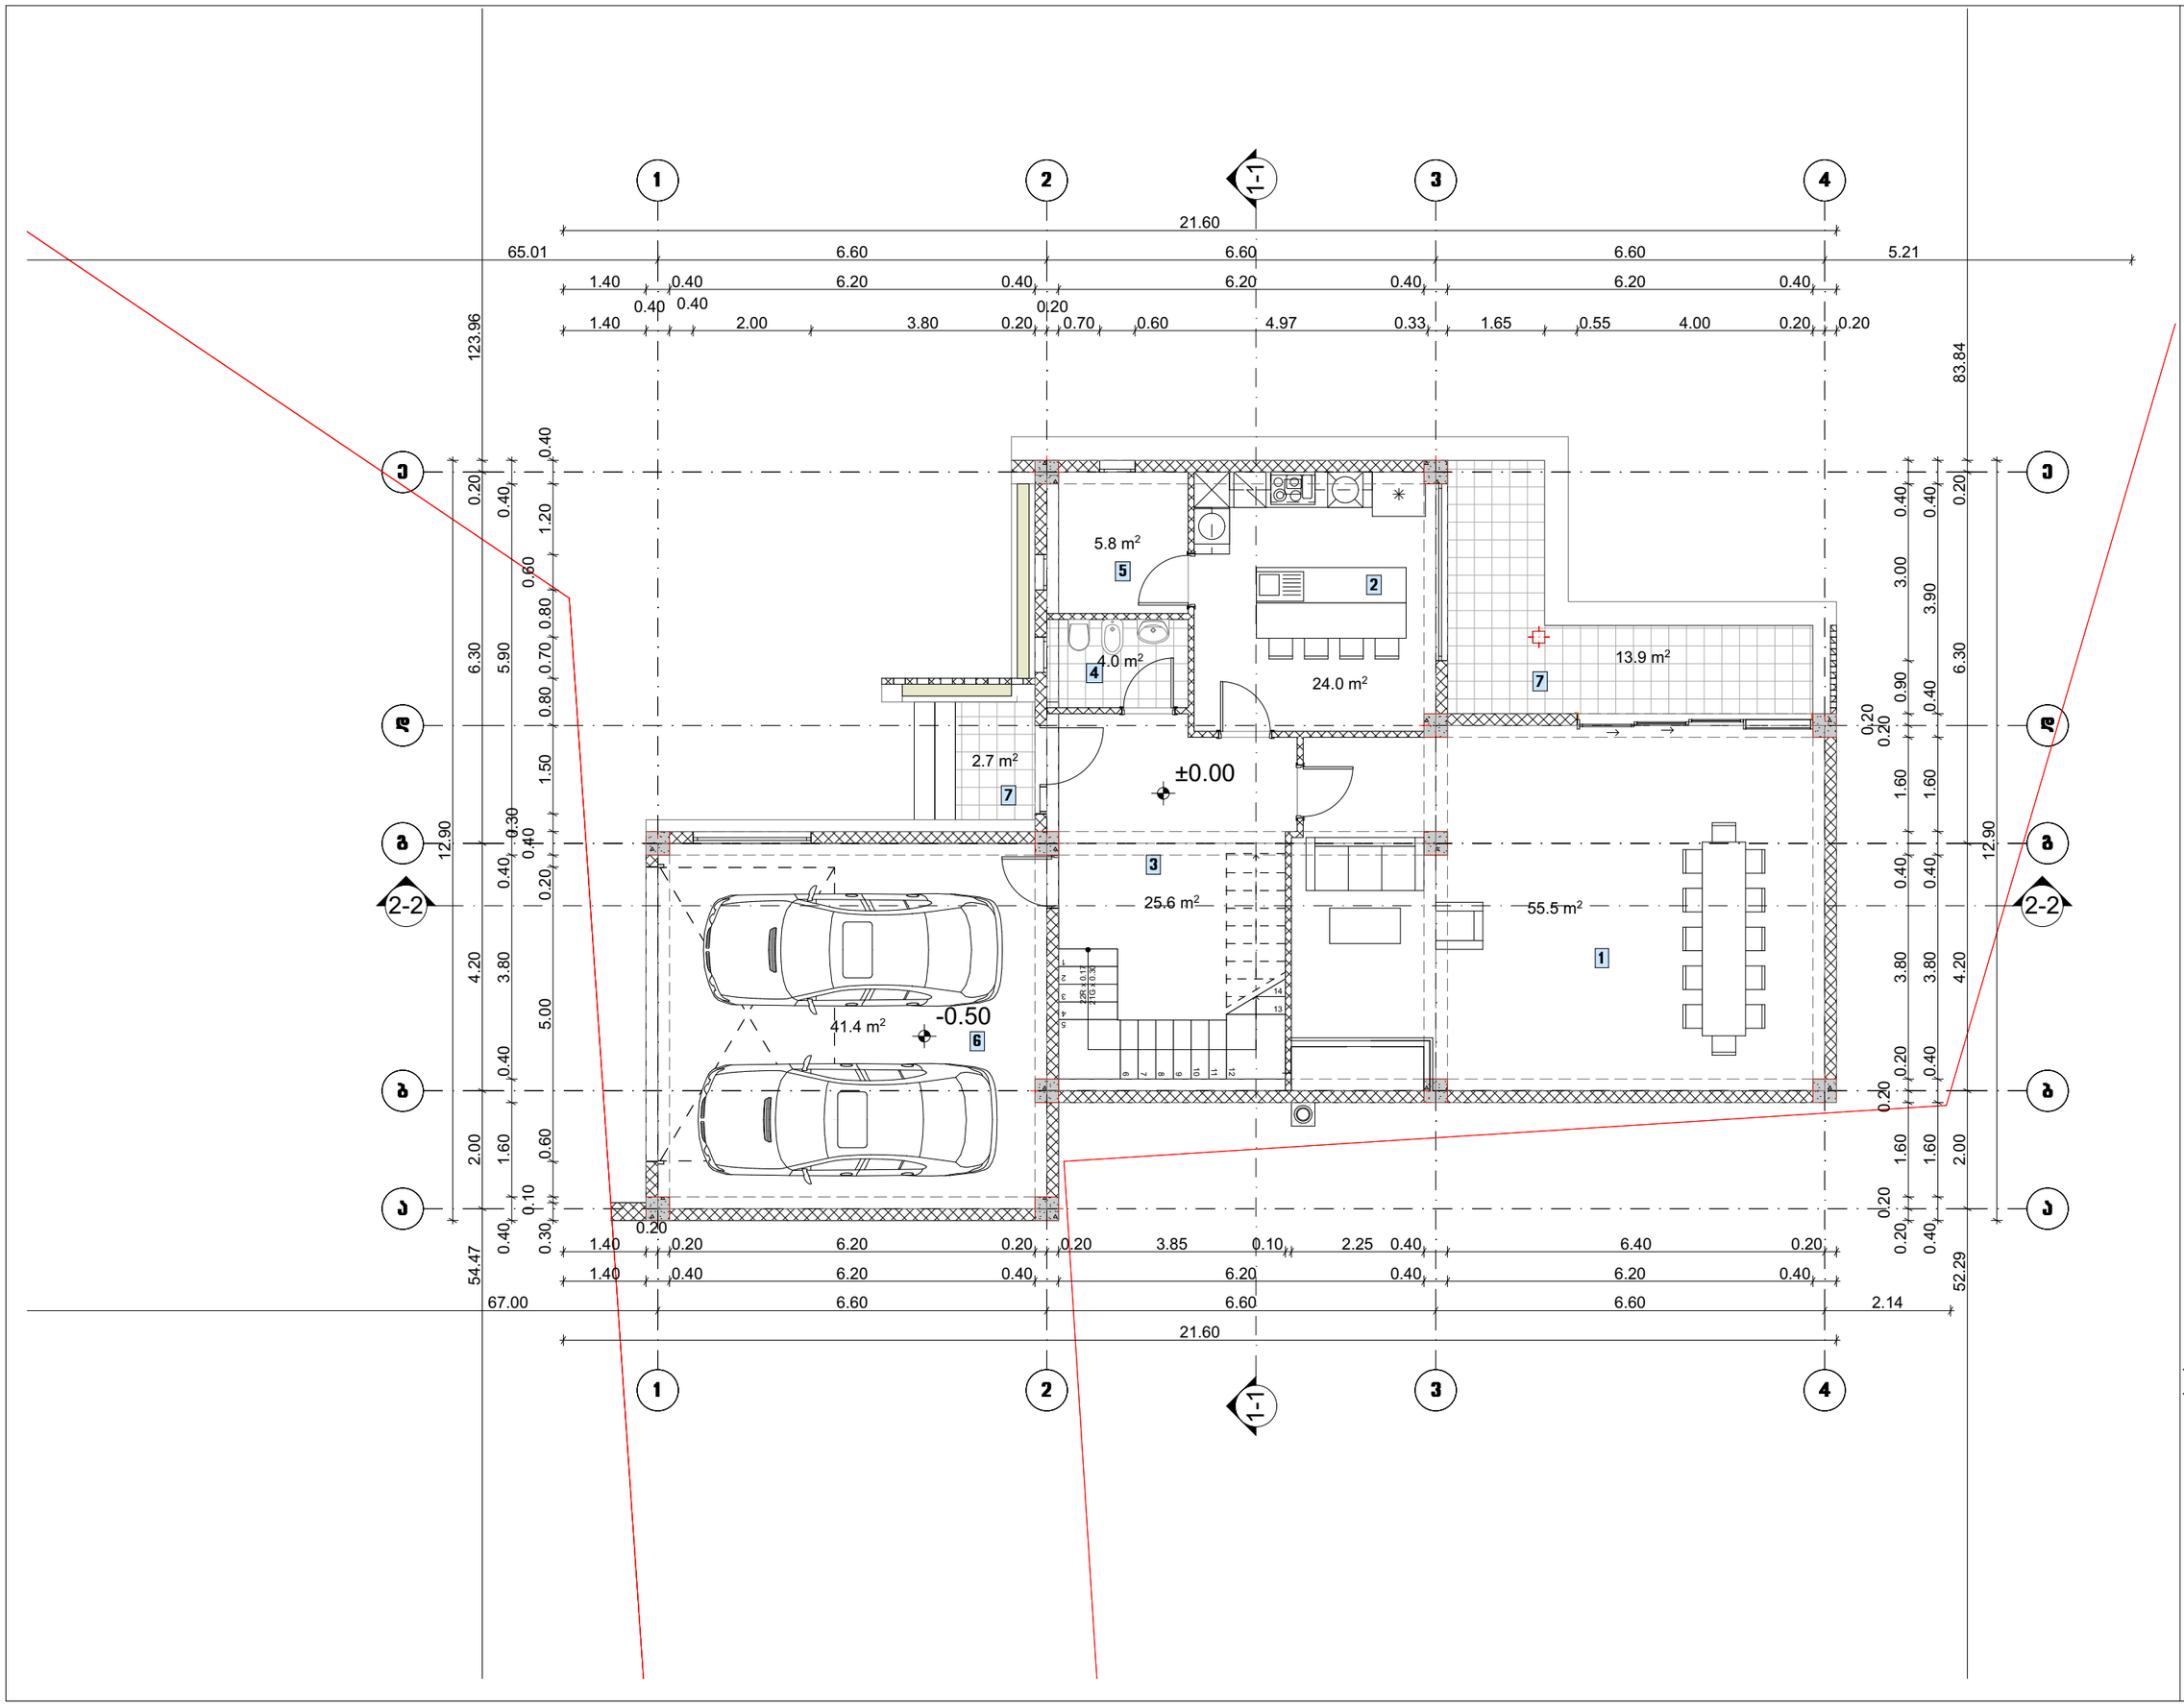

GSPublisherVersion 0.1.100.100

სქემატური ჭრილი

ინდივიდუალური ერთბინიანი
საცხოვრებელი სახლი

დამკვეთი

:

ნახაზის დასახელება

ობიექტის დასახელება

:

ობიექტის მისამართი

:

ქ. თბილისი, ბეშენოვას ქუჩა

#20

(საკ

/კოდი: 01

.12

.21

.001

.179

)

დამგეგმარებელი

:

თანამდებობახელმოწერა სახელი

/გვარი

არქიტექტორი

შენიშვნა

:

ტექ

.ეკონმომიკური მაჩვენებლები

:

ქ. თბილისი 2020

w

ფორმატი:

A

3

S

.

p

.

ს. ,,ენჯი და კომპანია

"

~

ნ. ბარნაბიშვილი

m.

1

:100

შეასრულა

ნ. ბარნაბიშვილი

არქიტექტორი

დ. ბაირამაშვილი

12345
6

7

8

9

10

11

12

13

14

22R x 0.17

21G x 0.30

44

33

22

11

d

d

g

g

b

b

e

e

a

a

12.90

54.47 2.00 4.20 6.30 0.20 123.96

0.40 1.60 0.40 3.80 0.40 5.90 0.40

0.30

0.10

0.60 5.00 0.20

0.40

0.30

1.50 0.80 0.70 0.80

0.60

1.20 0.40

12.90

52.29 2.00 4.20 6.30 0.20 83.84

0.40 1.60 0.40 3.80 0.40 1.60 0.40 3.90 0.40

0.20

0.20

1.60

0.20

0.20 3.80 0.40 1.60

0.20

0.20

0.90 3.00 0.40

21.60

67.00 6.60 6.60 6.60 2.14

1.40 0.40 6.20 0.40 6.20 0.40 6.20 0.40

1.40

0.20
0.20 6.20 0.20 0.20 3.85 0.10 2.25 0.40 6.40 0.20

21.60

65.01 6.60 6.60 6.60 5.21

1.40 0.40 6.20 0.40 6.20 0.40 6.20 0.40

1.40

0.40 0.40
2.00 3.80 0.20

0.20
0.70 0.60 4.97 0.33 1.65 0.55 4.00 0.20 0.20

±0.00

-0.50

4.0

m

2

24.0

m

2

55.5

m

2

41.4

m

2

25.6

m

2

5.8

m

2

13.9

m

2

2.7

m

2

1-1 1-1

2

-

2

2

-

2

შენობა

A

-
8
გეგმა ნიშნულზე

±

0

.00

2

5

6

4

3

7

7

1

სართულის ფართობი : 172

.9

m

2

მათ შორის
1. მისაღები 55

.5

m

2

2. სამზარეულო 24

.0

m

2

3. კიბის უჯრედი და ჰოლი 25

.6

m

2

4. სანკვანძი

4

.0

m

2

5. დამხმარე სათავსი

5

.8

m

2

6. ავტოფარეხი 41

.4

m

2

7. საზაფხულო ფართი 16

.6

m

2

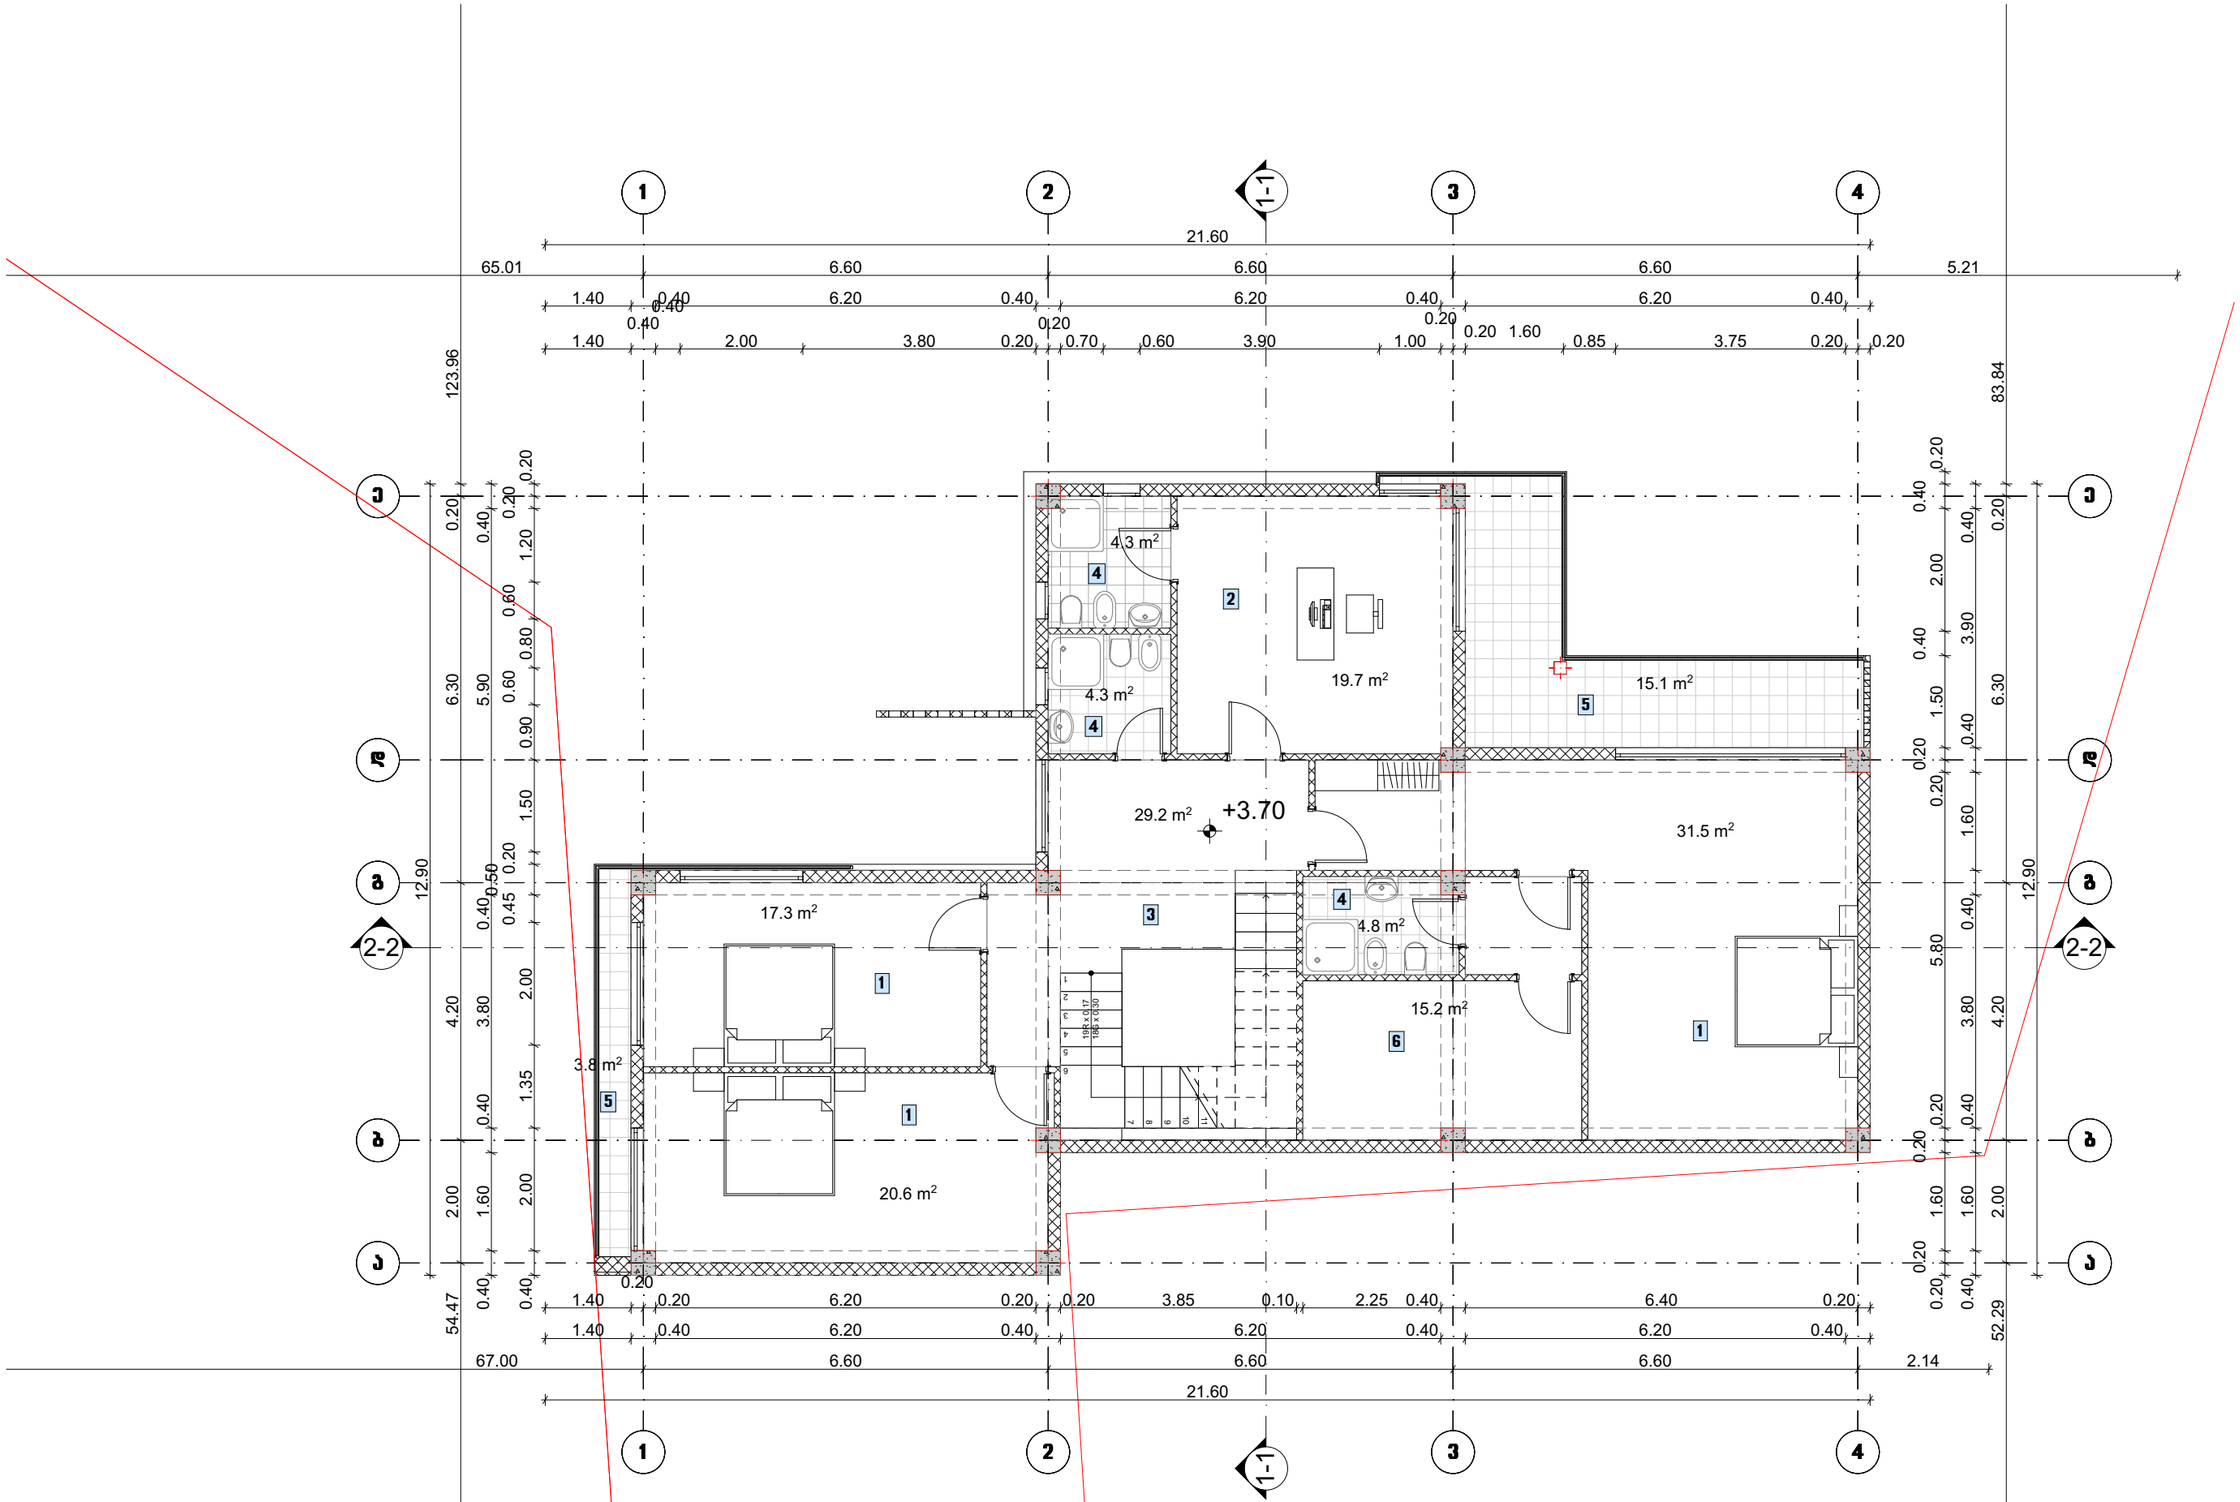

ნახაზის დასახელება

შენობა A-8
გეგმა ნიშნულზე +3.70

ტექ.ეკონომიკური მაჩვენებლები:

	სართულის ფართობი :	169.7 მ²
	მათ შორის	
1.	საძინებელი	69.4 მ²
2.	კაბინეტი	19.7 მ²
3.	კიბის უჯრედი და ჯილი	29.2 მ²
4.	სანკვანძი	13.4 მ²
5.	საზაფხულო ფართი	18.9 მ²
6.	გარდერობი	15.2 მ²

შენიშვნა:

სქემატური პრილი

დამკვეთი:

შ.პ.ს. „ენერგო და კომპანია"

ობიექტის დასახელება:

ინდივიდუალური ერთბინიანი საცხოვრებელი სახლი

ობიექტის მისამართი:

ქ. თბილისი, ბუშენოვას ქუჩა №20
(საკ/კოდი: 01.12.21.001.179)

დაშბეშმარებელი:

თანამდებობა	ხელმოწერა	სახელი/გვარი
არქიტექტორი		დ. ბაირამაშვილი
არქიტექტორი		ნ. ბარნაბიშვილი
შესრულა		ნ. ბარნაბიშვილი

მ. 1:100

ფორმატი: A3

ქ. თბილისი 2020 წ

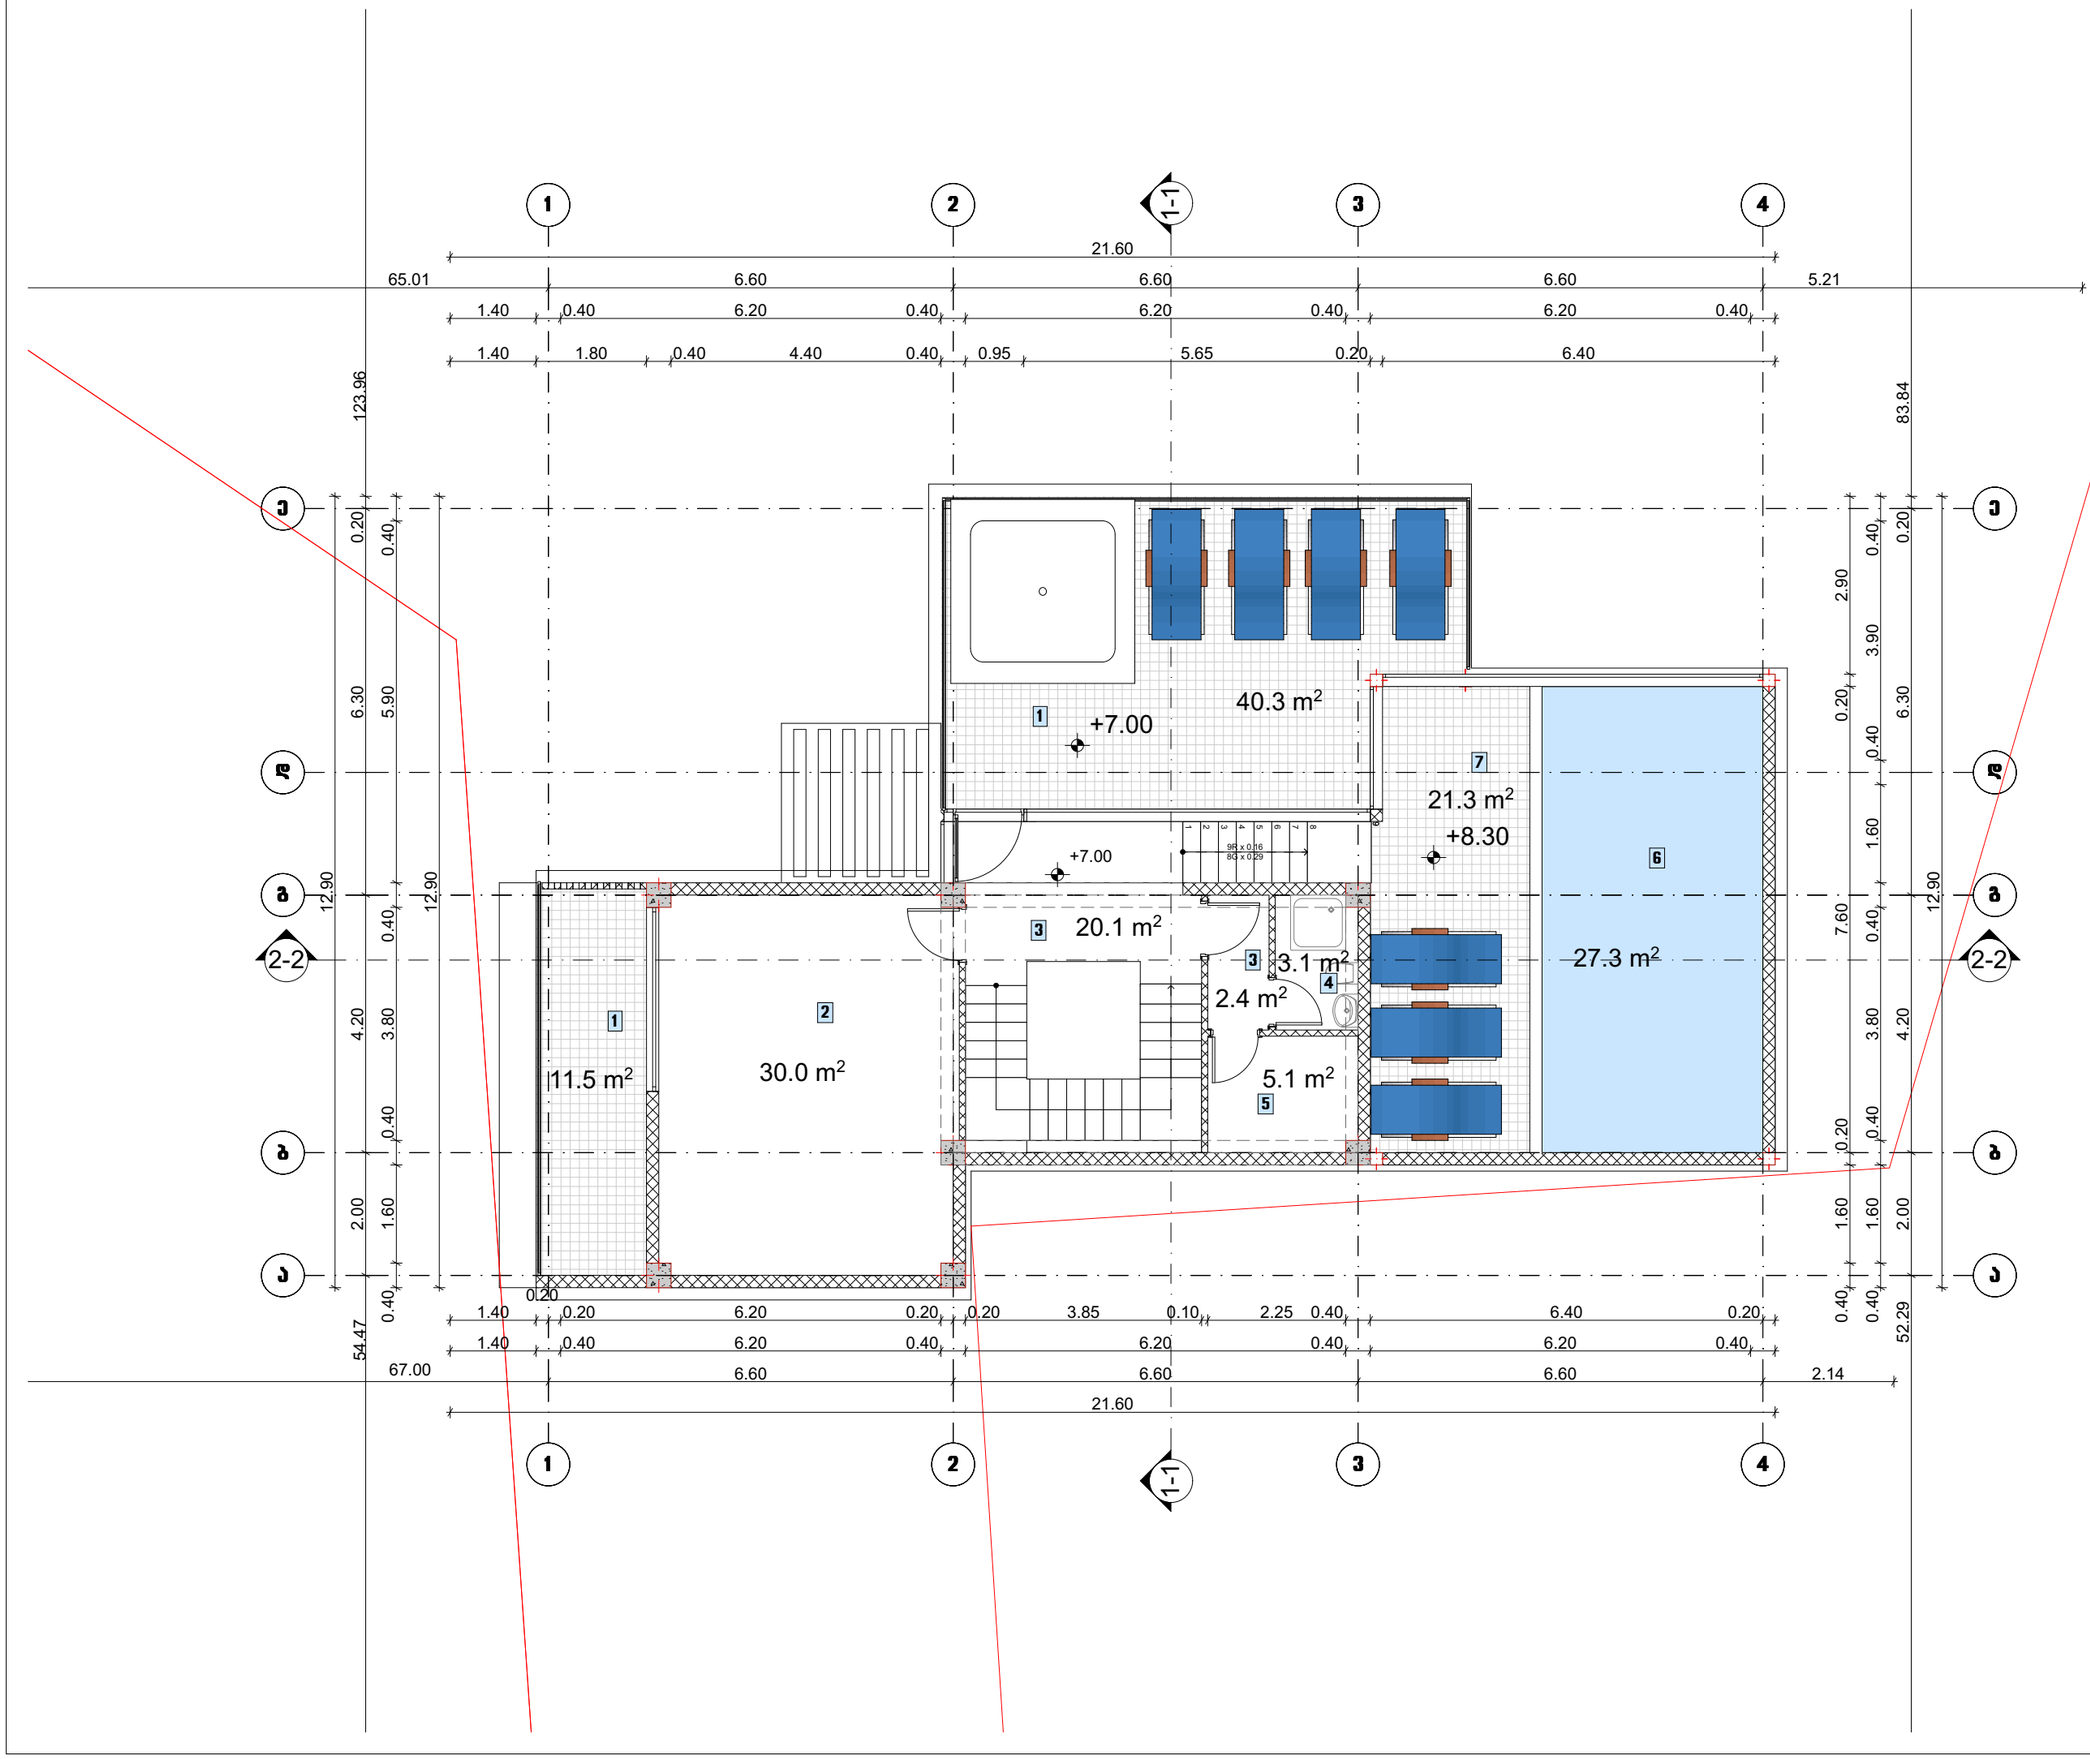

ნახაზის დასახელება

შენობა A-8
გეგმა ნიშნულზე +7.00

ტექ.ეკონომიკური მაჩვენებლები:

	სართულის ფართობი :	161.1 მ²
	მათ შორის	
1.	საერთო ფართი	51.8 მ²
2.	ლაუნჯი	30.0 მ²
3.	კიბის უჯრედი და ლიფტი	22.5 მ²
4.	სანაცვლო	3.1 მ²
5.	აუზი	5.1 მ²
6.	აუზი	27.3 მ²
7.	ზამთრის ბაღი	21.3 მ²

შენიშვნა:

სქემატური პრილი

დამკვეთი:

შ.პ.ს. „ეზი და კომპანია“

ობიექტის დასახელება:

ინდივიდუალური ერთბინიანი საცხოვრებელი სახლი

ობიექტის მისამართი:

ქ. თბილისი, ბუშენოვას ქუჩა №20
(სააქ/კოდი: 01.12.21.001.179)

დამგეგმარებელი:

თანამდებობა	ხელმოწერა	სახელი/გვარი
არქიტექტორი		დ. ბაირამაშვილი
არქიტექტორი		ნ. ბარნაბიშვილი
შესრულა		ნ. ბარნაბიშვილი

მ. 1:100

ფორმატი: A3

ქ. თბილისი 2020 წ

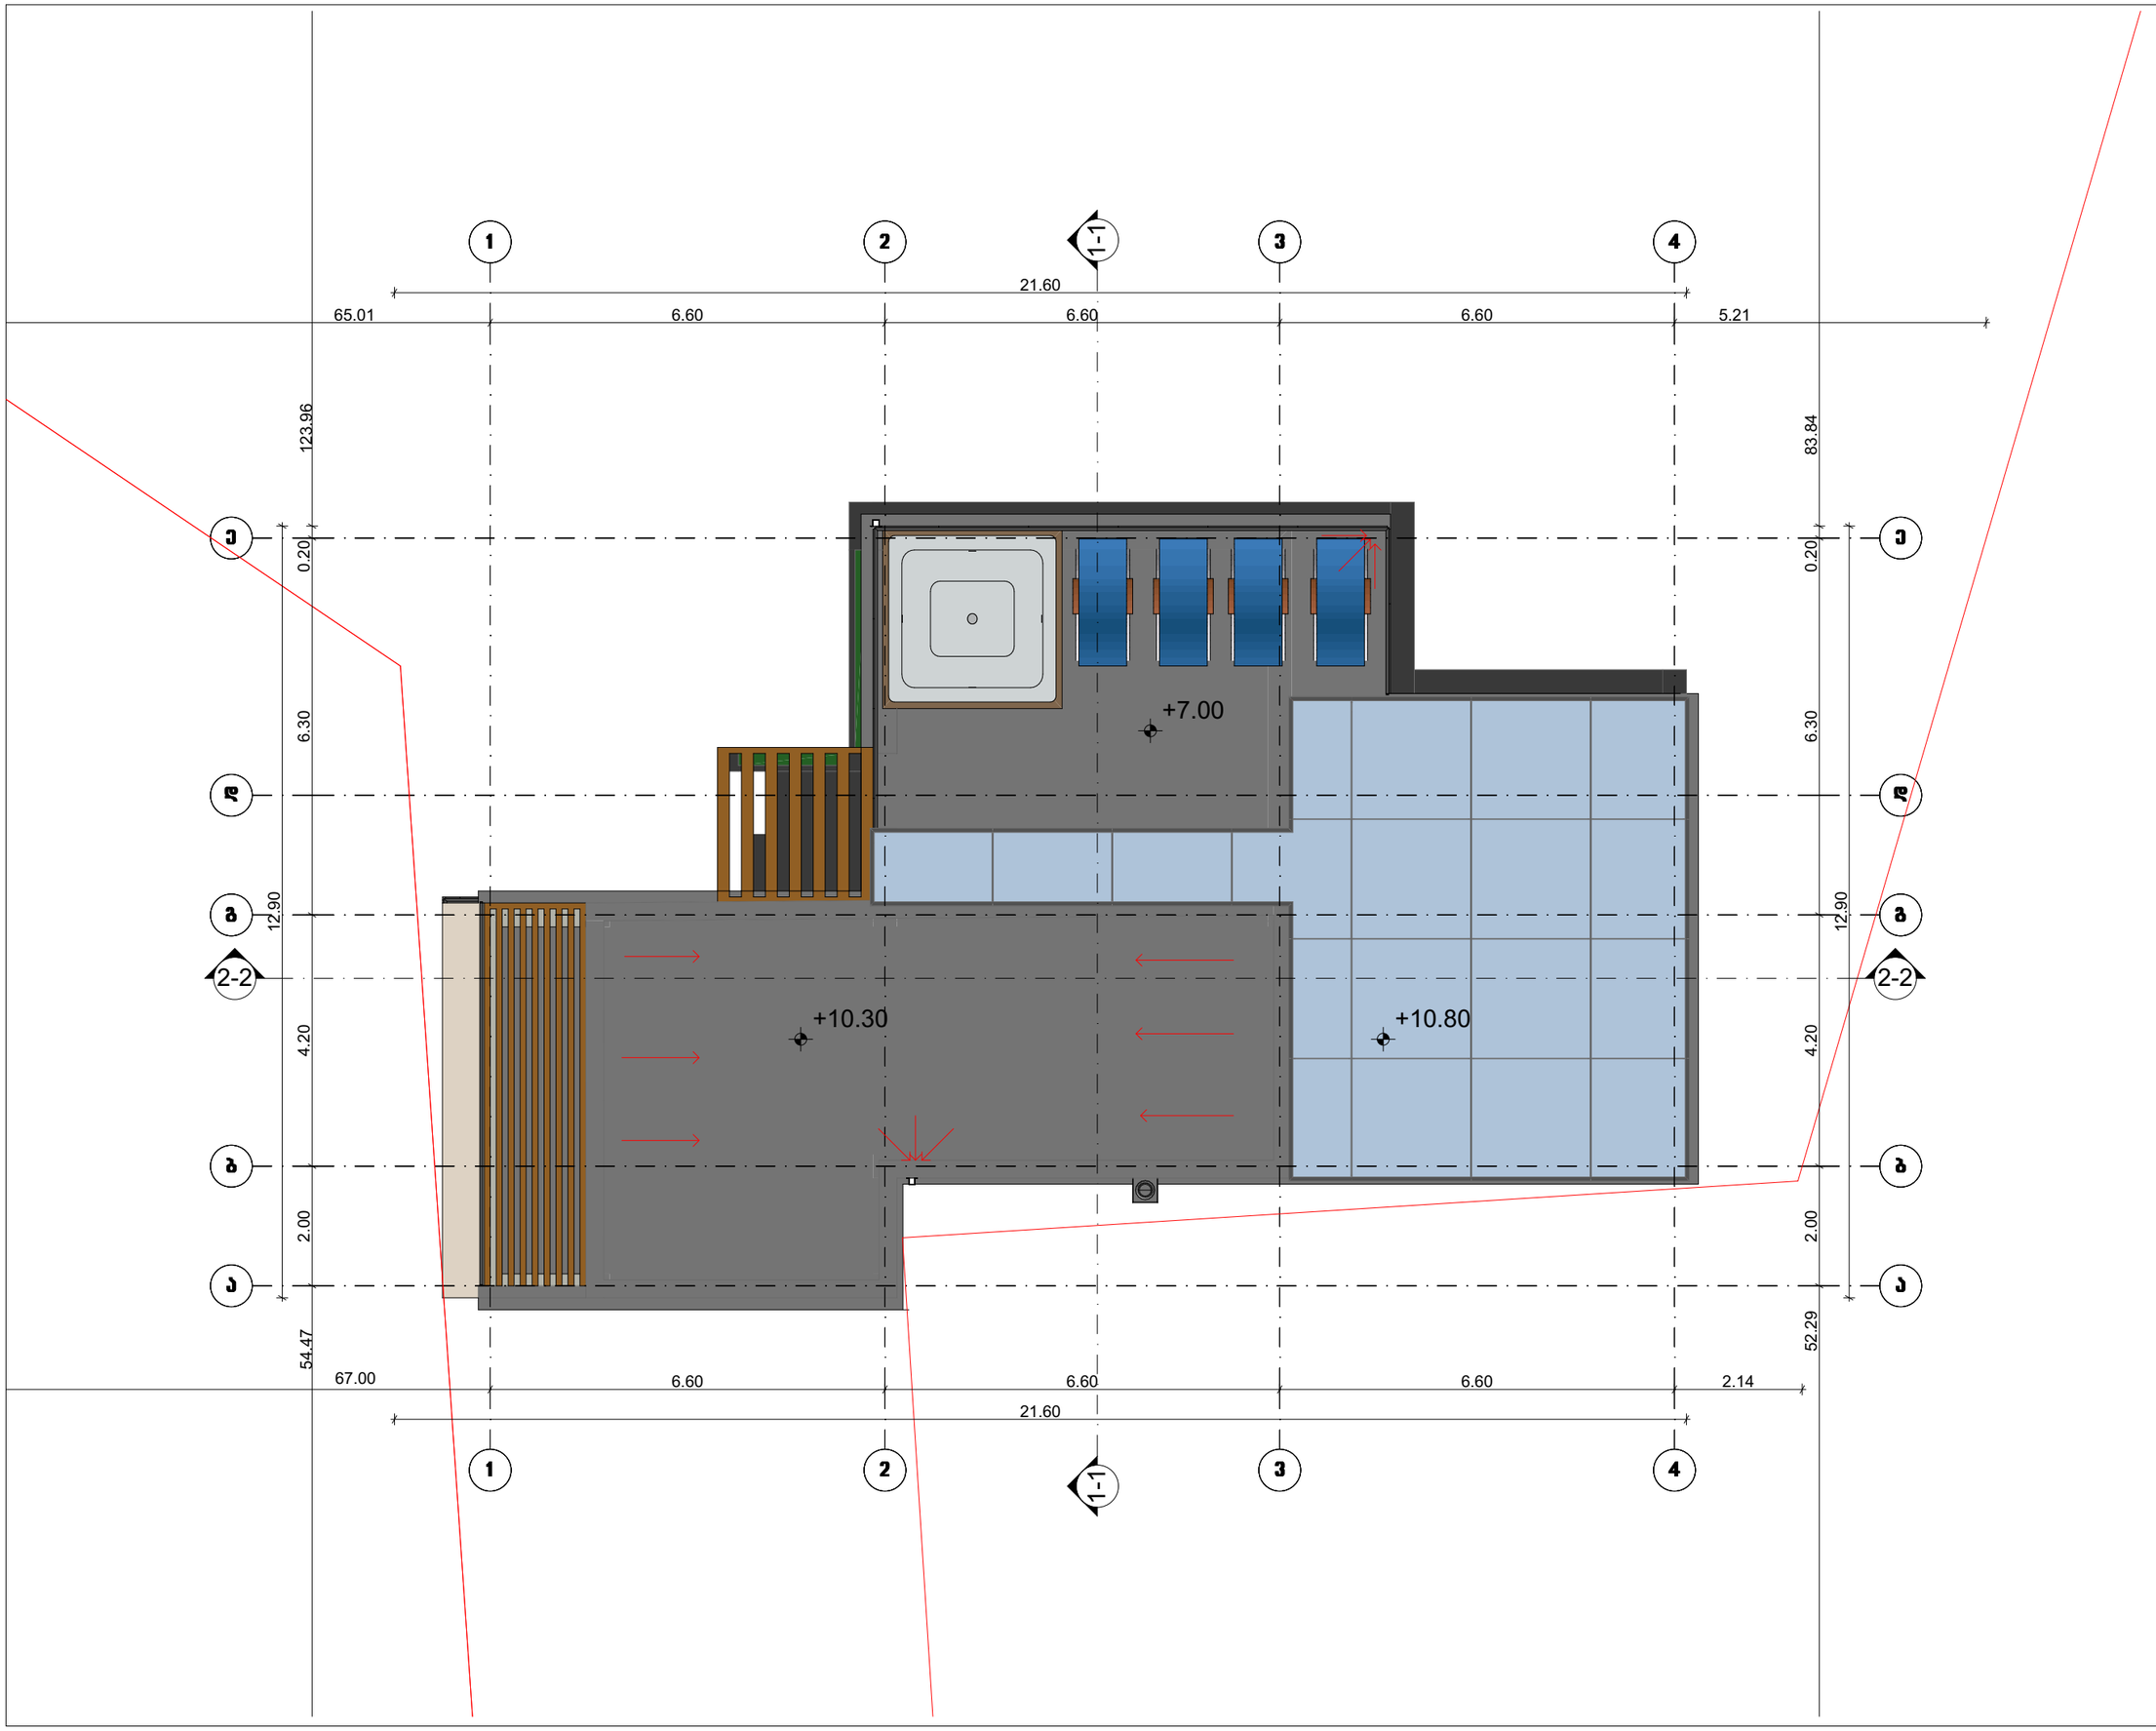

ნახაზის დასახელება

შენობა A-8
სახურავის გეგმა

ტექტონომეტრული მაჩვენებლები:

შენიშვნა:

სქემატური პრილი

დამკვეთი:

შპს. „ენგი და კომპანია“

ობიექტის დასახელება:

ინდივიდუალური ერთბინიანი საცხოვრებელი სახლი

ობიექტის მისამართი:

ქ. ობილისი, ბუშენოვას ქუჩა №20
(სკ/კოდი: 01.12.21.001.179)

დამგეგმარებელი:

თანამდებობა	ხელმოწერა	სახელი/გვარი
არქიტექტორი		დ. ბაირამაშვილი
არქიტექტორი		ნ. ბარნაბიშვილი
შესრულა		ნ. ბარნაბიშვილი

მ. 1:100

ფორმატი: A3

ქ. თბილისი 2020 წ

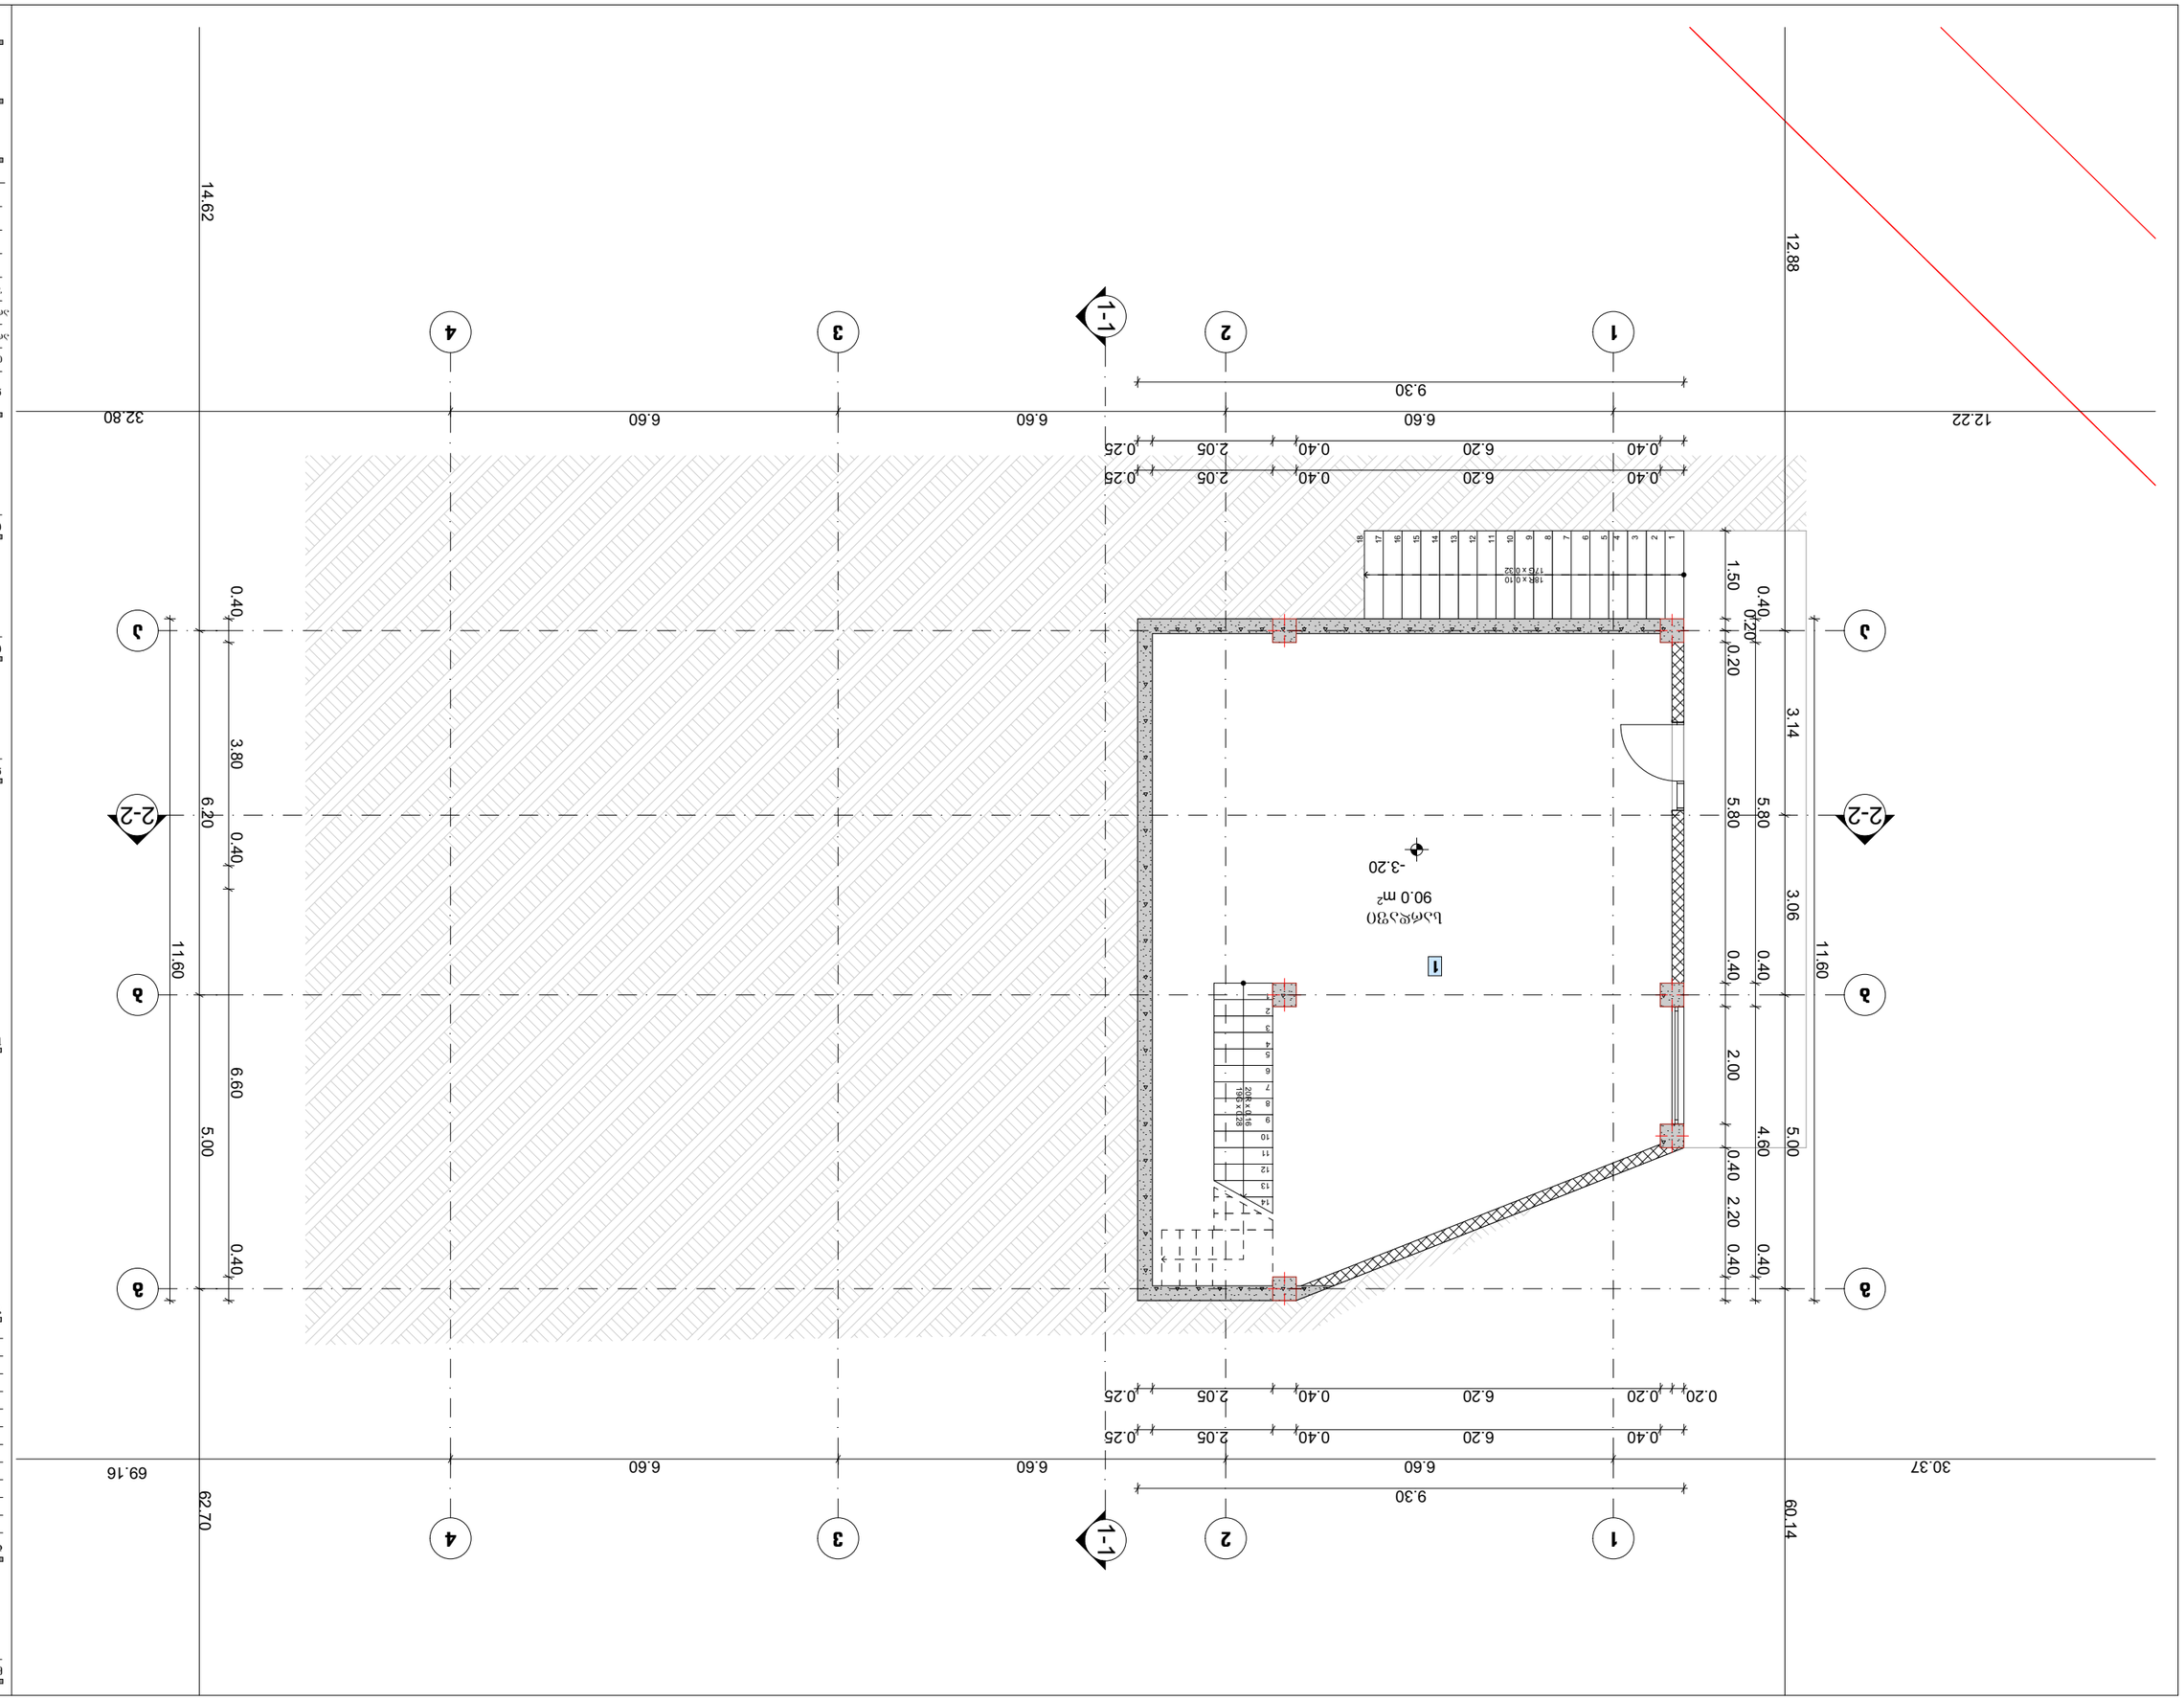

GSPublisherVersion 0.1.100.100

სქემატური ჭრილი

ინდივიდუალური ერთბინიანი

საცხოვრებელი სახლი

დამკვეთი

:

ნახაზის დასახელება

ობიექტის დასახელება

:

ობიექტის მისამართი

:

ქ. თბილისი, ბეშენოვას ქუჩა

#20

(საკ

/კოდი: 01

.12

.21

.001

.179

)

დამგეგმარებელი

:

თანამდებობახელმოწერა სახელი

/გვარი

არქიტექტორი

შენიშვნა

:

ტექ

.ეკონმომიკური მაჩვენებლები

:

ქ. თბილისი 2020

w

ფორმატი:

A

3

S

.

p

.

ს. ,,ენჯი და კომპანია

"

~

ნ. ბარნაბიშვილი

m.

1

:100

შეასრულა

ნ. ბარნაბიშვილი

არქიტექტორი

დ. ბაირამაშვილი

123456789

10

11

12

13

14

20R x 0.16

19G x 0.28

1

2

3

4

5

6

7

8

9

10

11

12

13

14

15

16

17

18

18R x

0.10
17G x

0.32

11

22

33

44

g

g

b

b

a

a

12.88 3.14 3.06 5.00 60.14

0.40 5.80 0.40 4.60 0.40

1.50

0.20

0.20 5.80 0.40 2.00 0.40 2.20 0.40

9.30

0.40 6.20 0.40 2.05 0.25

0.40 6.20 0.40 2.05 0.25

9.30

0.40 6.20 0.40 2.05 0.25

0.20 0.20 6.20 0.40 2.05 0.25

14.62 6.20 5.00 62.70

0.40 3.80 0.40 6.60 0.40

69.16 30.37 6.60 6.60 6.60 11.60
12.22 6.60 6.60 6.60 32.80 11.60

-3.20

90.0

m

2

სარდაფი

1-1 1-1

2

-

2

2

-

2

შენობა

A

-
9

გეგმა ნიშნულზე

-

3

.20

1

სართულის ფართობი : 90

.0

m

2

მათ შორის

1. სარდაფი 90

.0

m

2

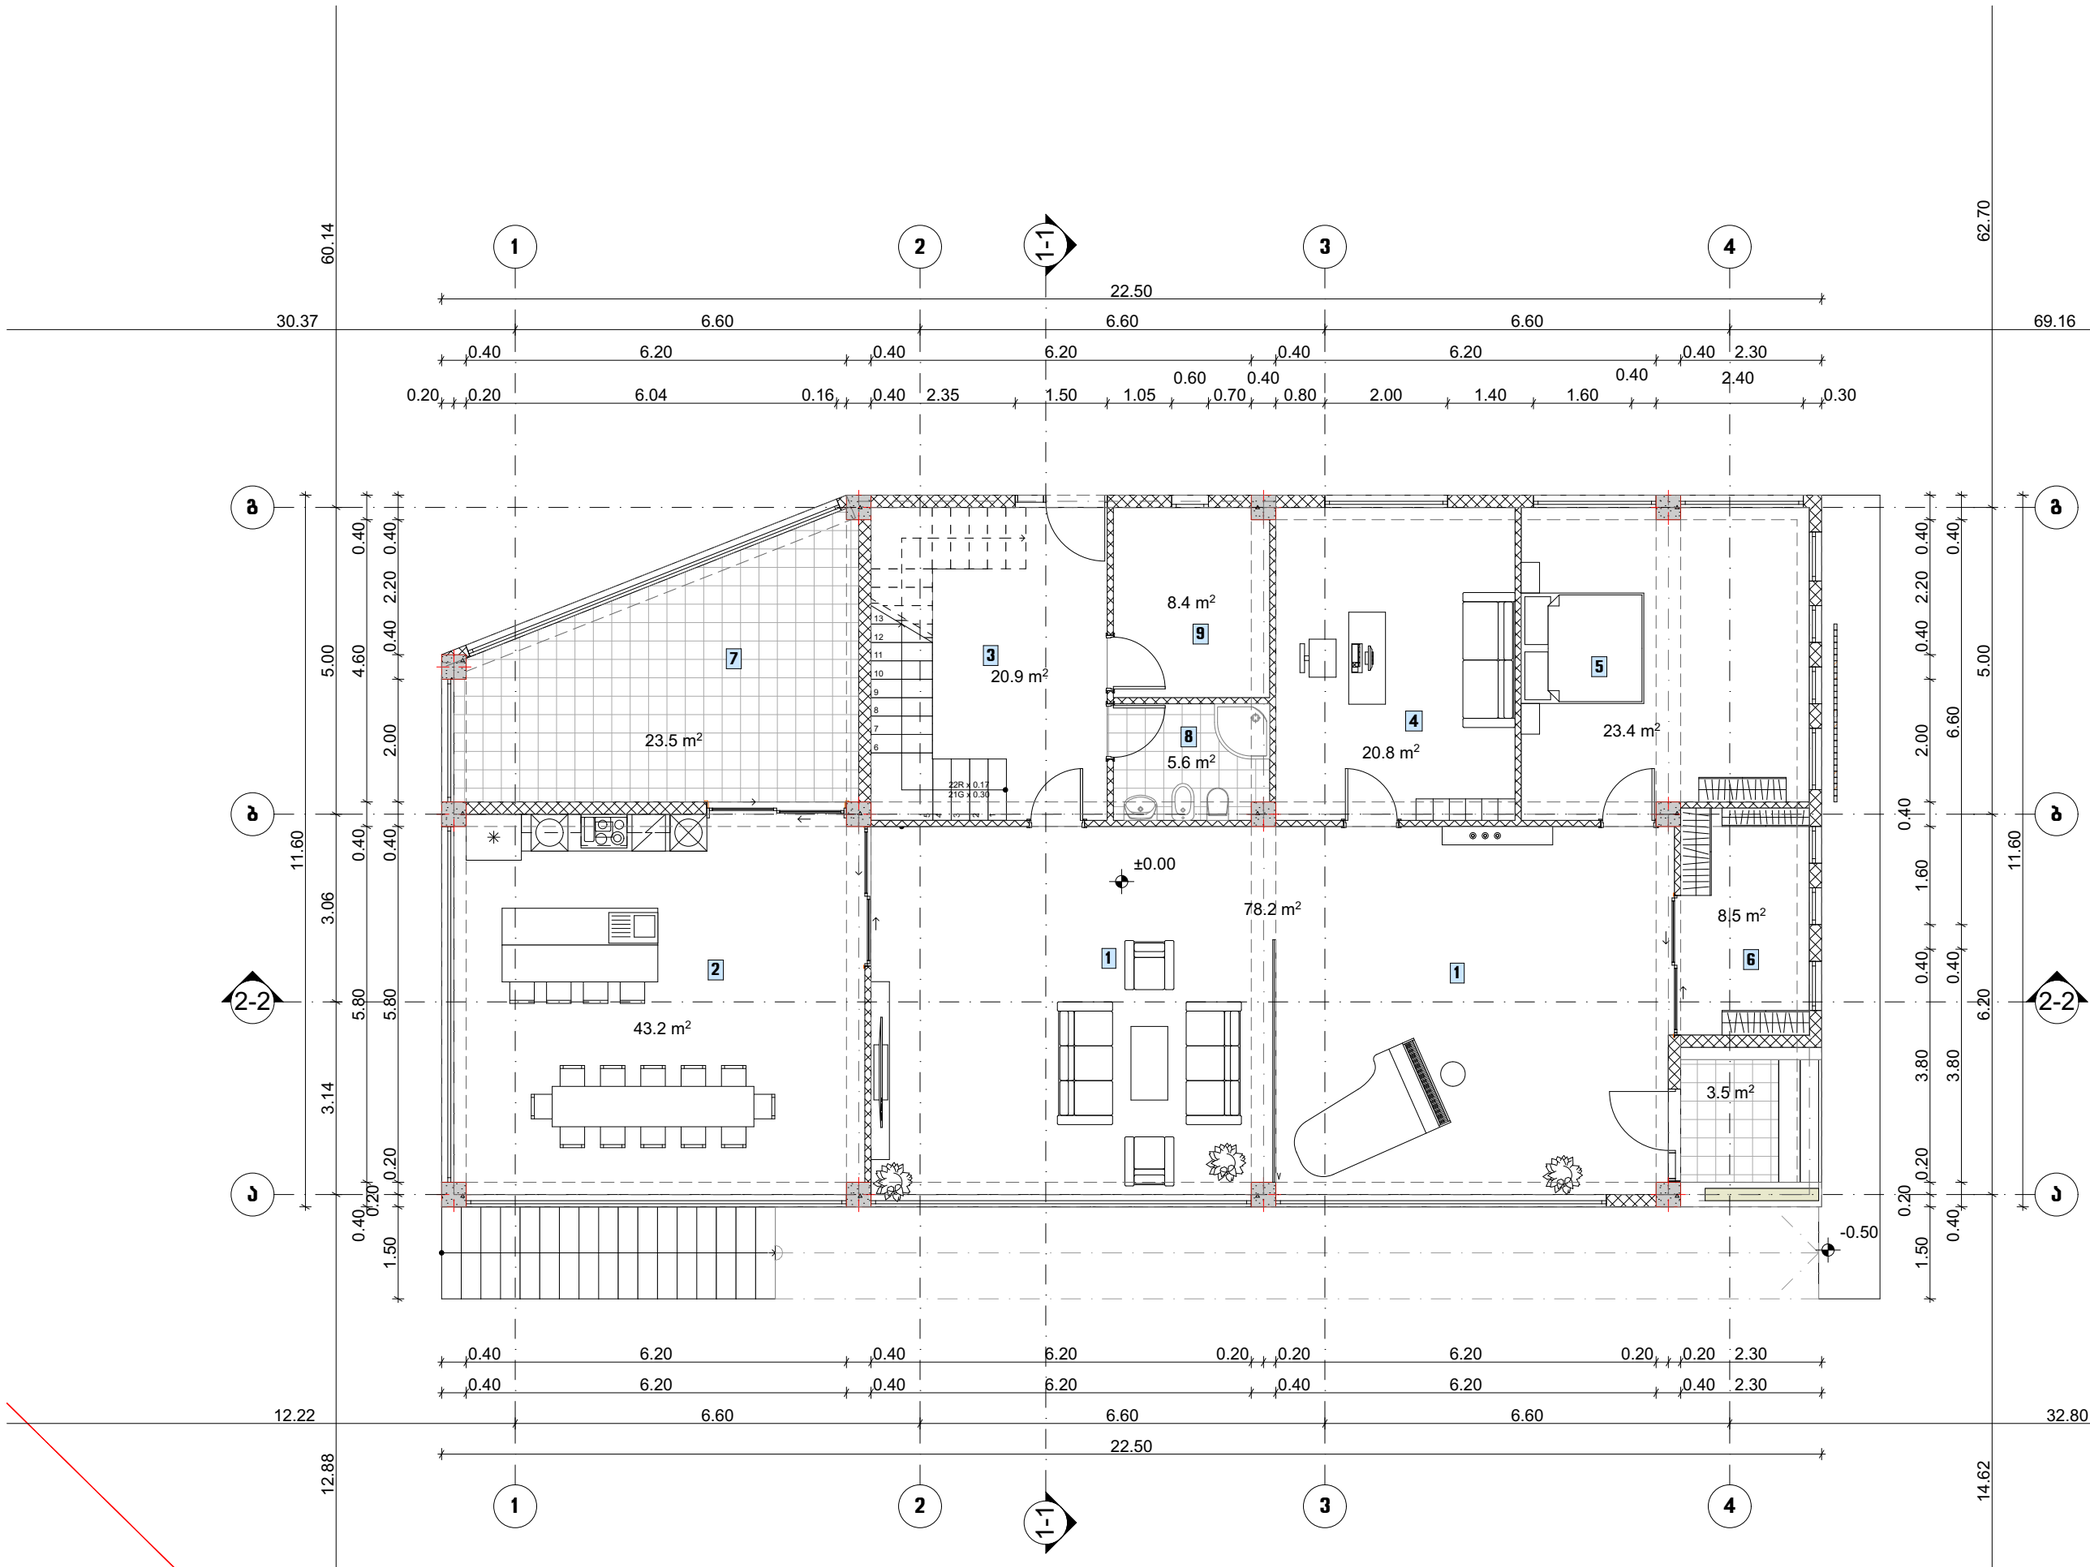

ნახაზის დასახელება

შენობა A-9
გეგმა ნიშნულზე ±0.00

ტექ.ეკონომიკური მაჩვენებლები:

	სართულის ფართობი :	236.0 მ²
	მათ შორის	
1.	მისაღები	78.2 მ²
2.	სამზარეულო	43.2 მ²
3.	კიბის უჯრედი და ჯოლი	20.9 მ²
4.	კაბინეტი	20.8 მ²
5.	საძინებელი	23.4 მ²
6.	გარდერობი	8.5 მ²
7.	ზამთრის ბაღი	23.5 მ²
8.	სანკვანძი	5.6 მ²
9.	დამხმარე სათავსი	8.4 მ²
10.	სახანძრო ფარდი	3.5 მ²

შენიშვნა:

სქემატური ბრილი

დამკვეთი:

შ.პ.ს. „ენჯი და კომპანია“

ობიექტის დასახელება:

ინდივიდუალური ერთბინიანი საცხოვრებელი სახლი

ობიექტის მისამართი:

ქ. თბილისი, ბურმანოვას ქუჩა №20
(საკ/კოდი: 01.12.21.001.179)

დამპროექტებელი:

თანამდებობა	ხელმოწერა	სახელი/გვარი
არქიტექტორი		დ. ბაირამაშვილი
არქიტექტორი		ნ. ბარნაბიშვილი
შესრულა		ნ. ბარნაბიშვილი

მ. 1:100

ფორმატი: A3

ქ. თბილისი 2020 წ

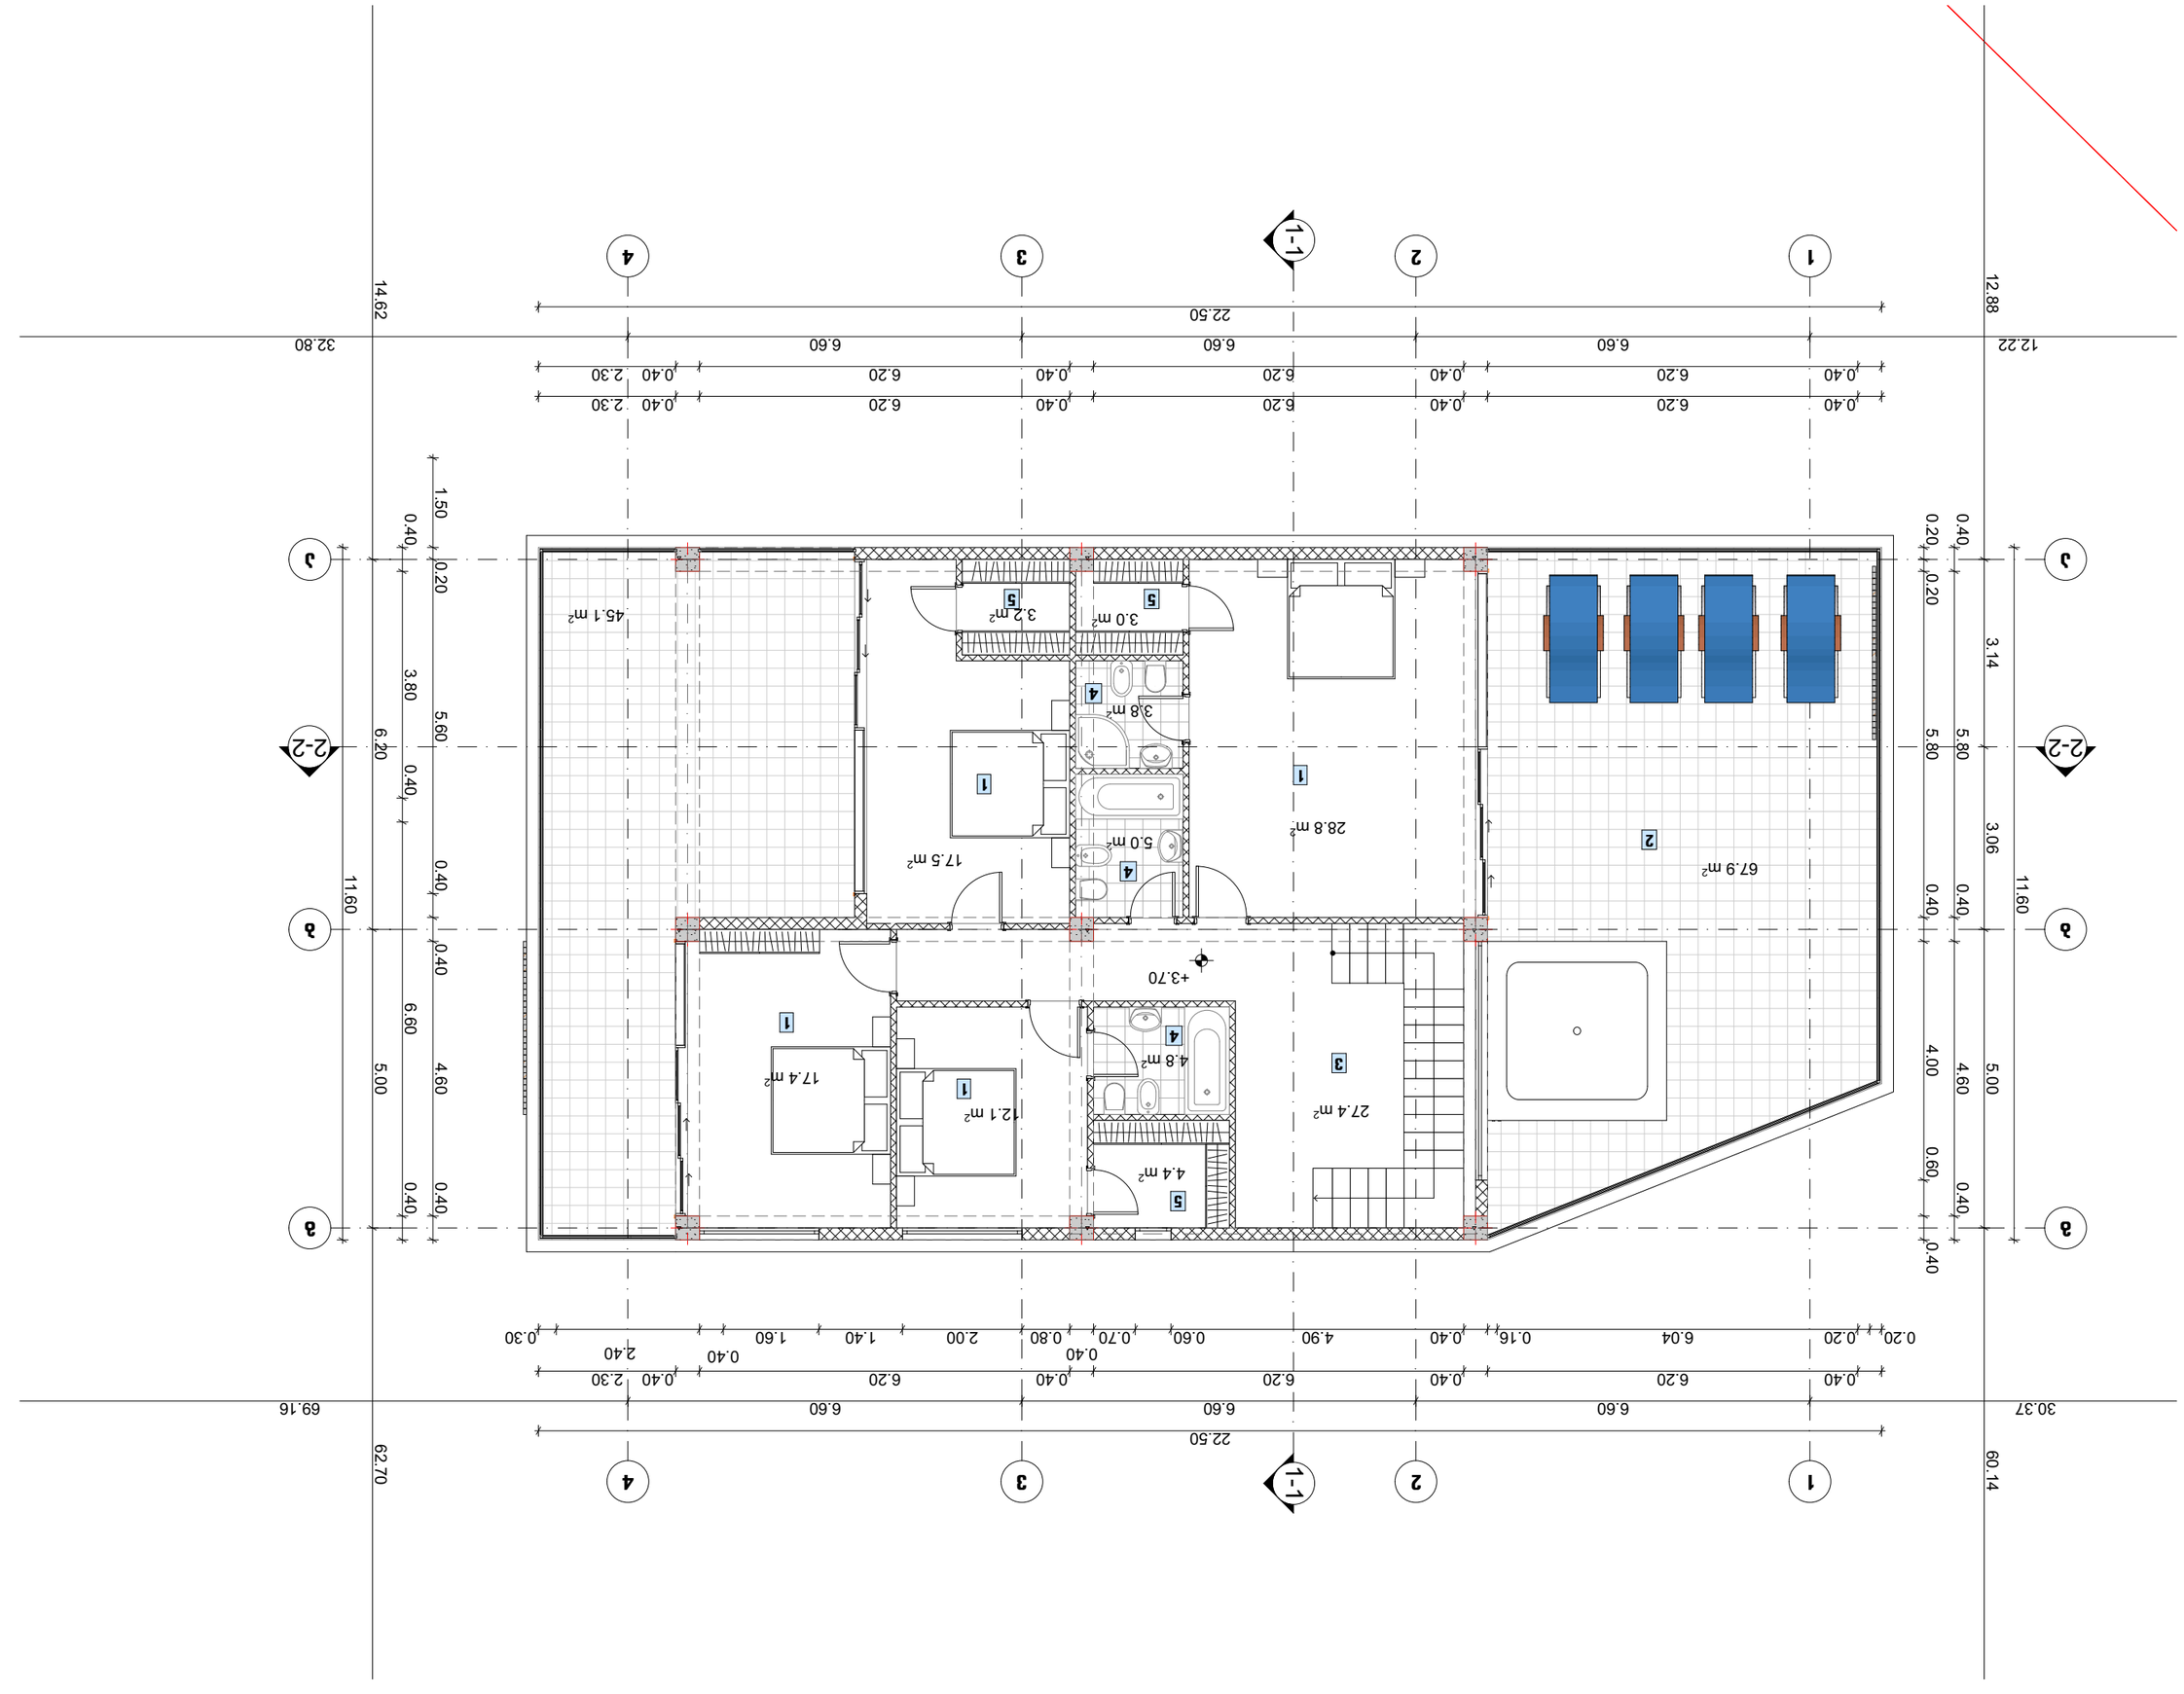

GSPublisherVersion 0.1.100.100

სქემატური ჭრილი

ინდივიდუალური ერთბინიანი
საცხოვრებელი სახლი

დამკვეთი:

ნახაზის დასახელება

ობიექტის დასახელება:

ობიექტის მისამართი:

ქ. თბილისი, ბეშენოვას ქუჩა #20
(საკ/კოდი: 01.12.21.001.179)

დამგეგმარებელი:

თანამდებობახელმოწერა სახელი/გვარი

არქიტექტორი

შენიშვნა:

ტექ.ეკონმომიკური მაჩვენებლები:

ქ. თბილისი 2020 წ

ფორმატი: A3

შ.პ.ს. ,,ენჯი და კომპანია"~

ნ. ბარნაბიშვილი

m. 1:100

შეასრულა ნ. ბარნაბიშვილი

არქიტექტორი

დ. ბაირამაშვილი

67.9 m2

27.4 m2

4.4 m2

3.8 m2

28.8 m2

45.1 m2

5.0 m2

3.0 m2

3.2 m2

17.5 m2

1

1

2

2

3

3

4

4

g g

b b

a a 12.88 3.14 3.06 5.00 60.14 0.40 5.80 0.40 4.60 0.40 0.20 0.20 5.80 0.40 4.00 0.60 0.40

22.50

0.40 6.20 0.40 6.20 0.40 6.20 0.40 2.30

0.40 6.20 0.40 6.20 0.40 6.20 0.40 2.30

22.50

0.40 6.20 0.40 6.20 0.40 6.20 0.40 2.30

0.30

0.40 2.40
0.80 2.00 1.40 1.60

0.40
0.20 0.20 6.04 0.16 0.40 4.90 0.60 0.70

14.62 6.20 5.00 62.70

0.40 3.80 0.40 6.60 0.40

1.50 0.20 5.60 0.40 0.40 4.60 0.40

30.37 6.60 6.60 6.60 69.16 11.60
12.22 6.60 6.60 6.60 32.80 11.60

+3.70

17.4 m2
4.8 m2

12.1 m2

1-1 1-1

2-2 2-2

შენობა A-7
გეგმა ნიშნულზე +3.70

3

2

1

4

1

სართულის ფართობი : 240.4 მ

2

მათ შორის

2. საზაფხულო ფართი 113.0 მ

2

3. კიბის უჯრედი და ჰოლი 27.4 მ

2

4. სანკვანძი 13.6 მ

2

5

1. საძინებელი 75.8 მ

2

5. გარდერობი 10.6 მ

2

5

5

4

4

1

1

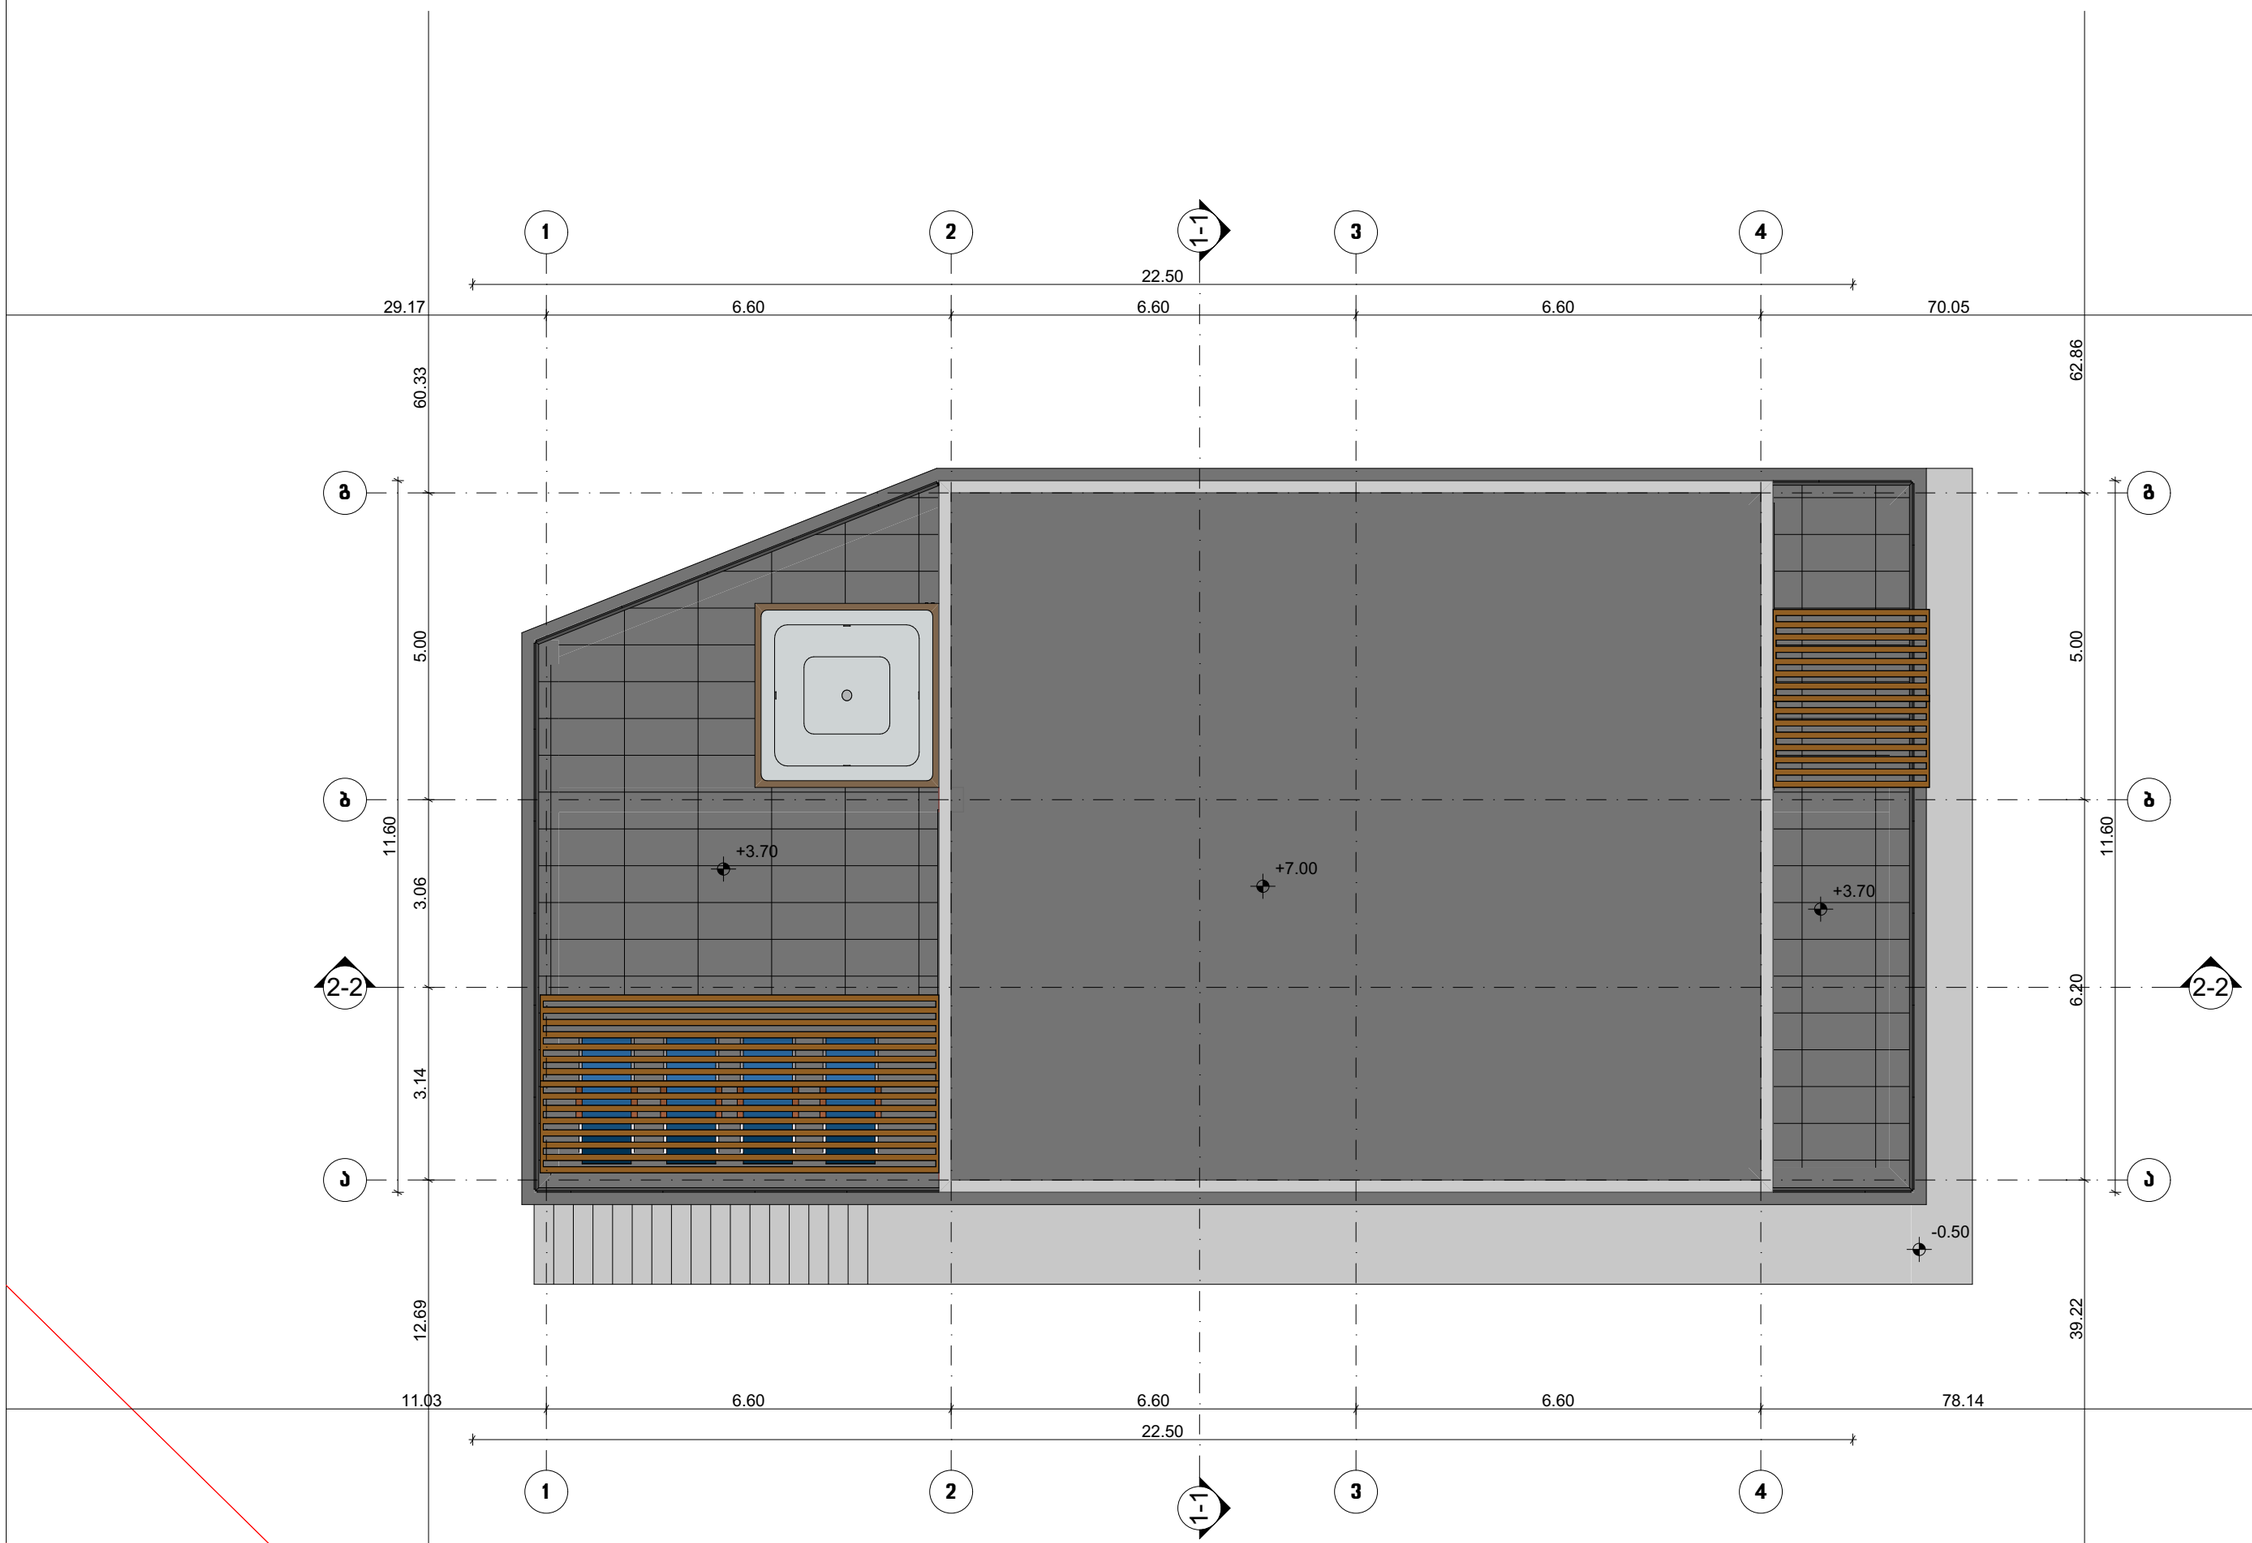

ნახაზის დასახელება

შენობა A-9
სახურავის გეგმა

ტექტკონმომიჯარი მარკენებლები:

შენიშვნა:

სქემატური პრილი

დამკვეთი:

შ.პ.ს. „ენ%ი და კომპანია"

ობიექტის დასახელება:

ინდივიდუალური ერთბინიანი საცხოვრებელი სახლი

ობიექტის მისამართი:

ქ. თბილისი, ბეშენოვას ქუჩა №20
(სკ/კოდი: 01.12.21.001.179)

დამგეგმარებელი:

თანამდებობა	ხელმოწერა	სახელი/გვარი
არქიტექტორი		დ. ბაირამაშვილი
არქიტექტორი		ნ. ბარნაბიშვილი
შესრულა		ნ. ბარნაბიშვილი

მ. 1:100

ფორმატი: A3

ქ. თბილისი 2020 წ

A-8

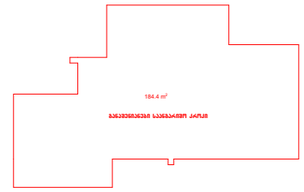

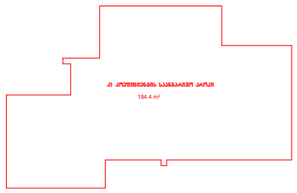

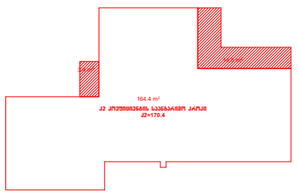

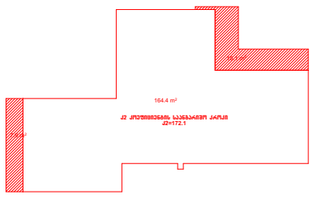

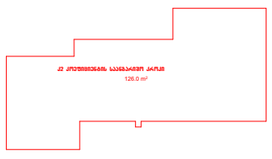

A-9

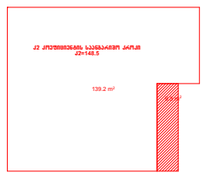

ნახაზის დასახელება

ტექტკონმომიჯნავე მანიშნებლები:

შენიშვნა:

სქემატური პრილი

დამკვეთი:

შპს. „ენზი და კომპანია“

ობიექტის დასახელება:

ინდივიდუალური ერთბინიანი საცხოვრებელი სახლი

ობიექტის მისამართი:

ქ. თბილისი, ბეშენოვას ქუჩა №20
(საკ/კოდი: 01.12.21.001.179)

დამგეგმარებელი:

თანამდებობა	ხელმოწერა	სახელი/გვარი
არქიტექტორი		დ. ბაირამაშვილი
არქიტექტორი		ნ. ბარნაბიშვილი
შესრულა		ნ. ბარნაბიშვილი

მ. 1:100

ფორმატი: A3

ქ. თბილისი 2020 წ