ფასადი
„1-10„-16 ღერძებში



საკონტროლო საზღვრები

დამკვეთი

შ.პ.ს „ ლიტ ჯეო ინვესტი „

საპროექტო ორგანიზაცია

Visual Art Studio

ობიექტის მისამართი	ქობილისი, რაიონი საბურთალო ს/კ 01.10.07.007.122
პროექტის სახელწოდება	**მრავალბინიანი საცხოვრებელი სახლი**
დირექტორი	ზ. გამხიტაშვილი
მთარჩიტექტორი	ზ.გამხიტაშვილი
არქიტექტორი	ნ.ბაჩიაშვილი
კონსტრუქტორი	
კონსტრუქტორი	
კონსტრუქტორი	
სტადია	პროექტი
თარიღი	16.08.2022
მასშტაბი	
ფორმატი	ფურცელი A-2

ფასადი
1- „11| -16„ ღერძებში



დამკვეთი

შ.პ.ს „ ლიტ ჯეო ინვესტი „

საპროექტო ორგანიზაცია

Visual Art Studio

ობიექტის მისამართი	ქობილისი, რაიონი საბურთალო
ს/კ	01.10.07.007.122
პროექტის სახელწოდება	**მრავალბინიანი საცხოვრებელი სახლი**
დირექტორი	ზ. გამხიტაშვილი
მთარჩიტექტორი	ზ.გამხიტაშვილი
არქიტექტორი	ნ.ბაჩიაშვილი
კონსტრუქტორი	
კონსტრუქტორი	
კონსტრუქტორი	
სტადია	პროექტი
თარიღი	16.08.2022
მასშტაბი	
ფორმატი	ფურცელი A-2

ფასადი
„ა -ე„ ღერძებში



დამკვეთი

შ.პ.ს „ ლიტ ჯეო ინვესტი „

საპროექტო ორგანიზაცია

Visual Art Studio

ობიექტის მისამართი	ქ.ბათუმი, რაიონი საბურთალო ს/კ 01.10.07.007.122
პროექტის სახელწოდება	მრავალბინიანი საცხოვრებელი სახლი
დირექტორი	ზ. გამხიტაშვილი
მთარმტექტორი	ზ.გამხიტაშვილი
არქიტექტორი	ნ.ბაჩიაშვილი
კონსტრუქტორი	
კონსტრუქტორი	
კონსტრუქტორი	
სტადია	პროექტი
თარიღი	16.08.2022
მასშტაბი	
ფორმატი	ფურცელი A-2

ფასადი
„16 - 12„ ღერძებში



დამკვეთი

შ.პ.ს „ ლიტ ჯეო ინვესტი „

საპროექტო ორგანიზაცია

Visual Art Studio

ობიექტის მისამართი	ქობულეთი, რაიონი საბურთალო ს/კ 01.10.07.007.122
პროექტის სახელწოდება	**მრავალბინიანი საცხოვრებელი სახლი**
დირექტორი	ზ. გამხიტაშვილი
მთარმტექტორი	ზ.გამხიტაშვილი
არქიტექტორი	ნ.ბაანიაშვილი
კონსტრუქტორი	
კონსტრუქტორი	
კონსტრუქტორი	
სტადია	პროექტი
თარიღი	16.08.2022
მასშტაბი	
ფორმატი	ფურცელი A-2

ფასადი
„7-1„ ღერძებში



დამკვეთი

შ.პ.ს „ ლიტ ჯეო ინვესტი „

საპროექტო ორგანიზაცია

Visual Art Studio

ობიექტის მისამართი

ქობულეთი, რაიონი საბურთალო

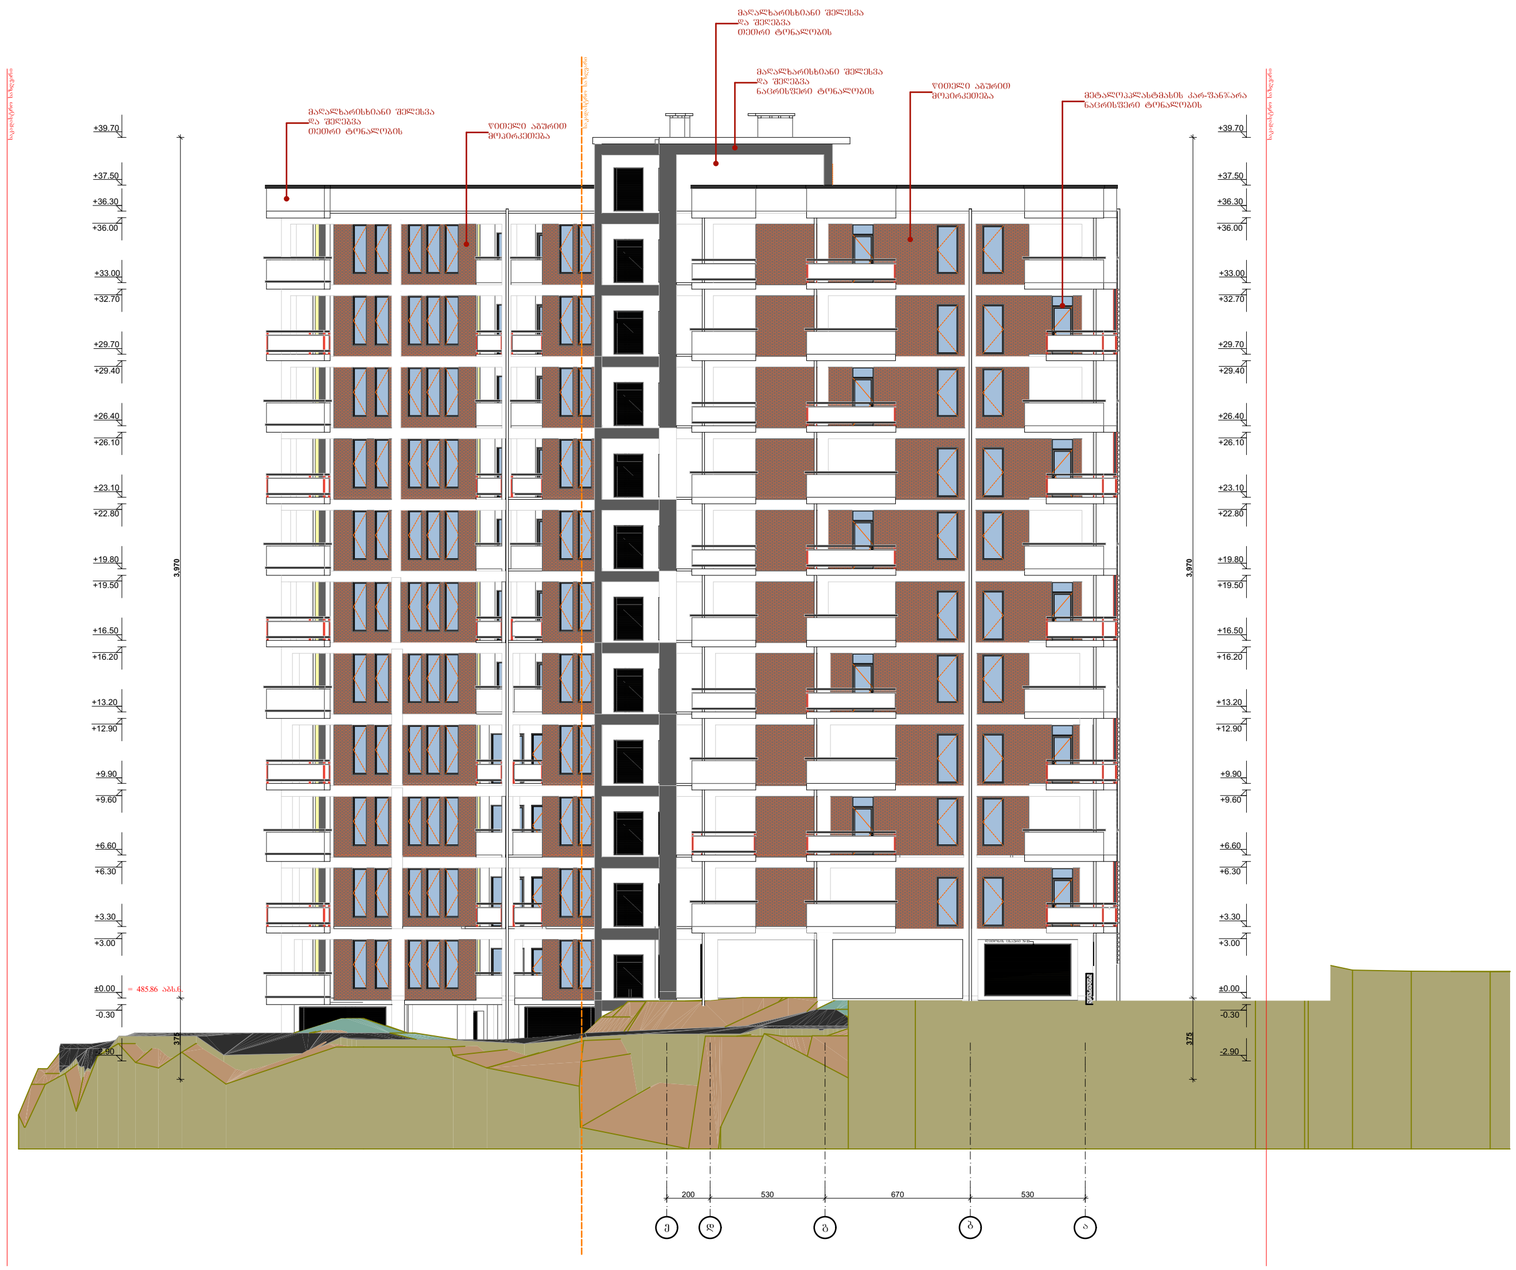
ს/კ 01.10.07.007.122

პროექტის სახელწოდება

მრავალბინიანი საცხოვრებელი სახლი

დირექტორი	ზ. გამხიტაშვილი
მთავარქიტექტორი	ზ.გამხიტაშვილი
არქიტექტორი	ნ.ბაბიაშვილი
კონსტრუქტორი	
კონსტრუქტორი	
კონსტრუქტორი	
სტადია	პროექტი
თარიღი	16.08.2022
მასშტაბი	
ფორმატი	ფურცელი A-2

ფასადი
„ე-ა„ ღერძებში



დამკვეთი

შ.პ.ს „ ლიტ ჯეო ინვესტი „

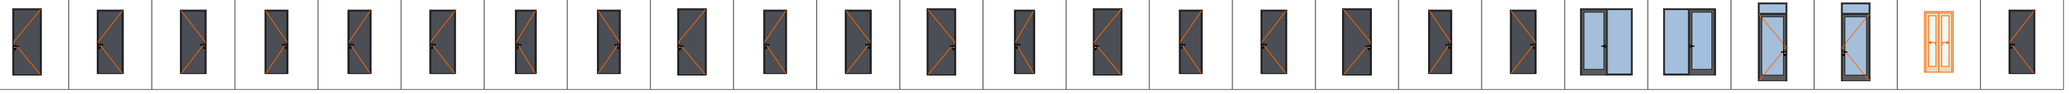
საპროექტო ორგანიზაცია

Visual Art Studio

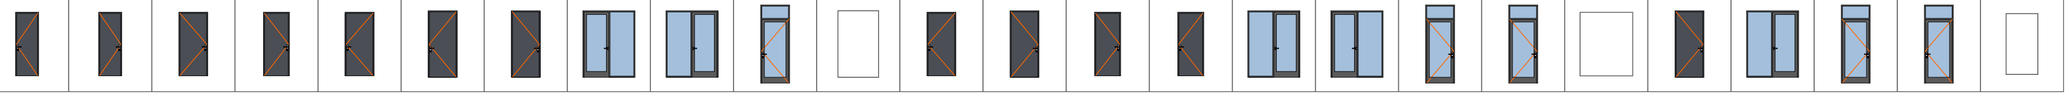
ობიექტის მისამართი	ქობულეთი, რაიონი საბურთალო
ს/კ	01.10.07.007.122
პროექტის სახელწოდება	**მრავალბინიანი საცხოვრებელი სახლი**
ღირებულება	
მთავარი არქიტექტორი	ზ. გამხიტარიშვილი
არქიტექტორი	ზ.გამხიტარიშვილი
არქიტექტორი	ნ.ბაბიაშვილი
კონსტრუქტორი	
კონსტრუქტორი	
კონსტრუქტორი	
სტადია	პროექტი
თარიღი	16.08.2022
მასშტაბი	
ფორმატი	ფურცელი A-2

კარ-ფანჯრის ექსპლიკაცია

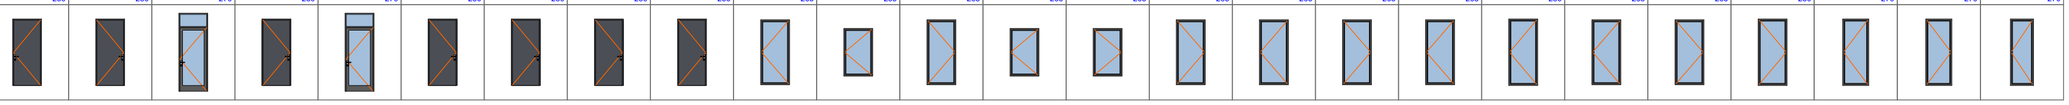
All Openings Schedule

Full Element ID	DOO - 004	DOO - 004	DOO - 004	DOO - 004	DOO - 004	DOO - 005	DOO - 005	DOO - 005	DOO - 005	DOO - 005	DOO - 005	DOO - 005	DOO - 006	DOO - 006	DOO - 006	DOO - 006	DOO - 006	DOO - 006	DOO - 006	DOO - 006	DOO - 006	DOO - 006	DOO - 006	DOO - 006	DOO - 007
Opening Name	Door 19	Door 19	Door 19	Door 19	Door 19	Door 19	Door 19	Door 19	Door 19	Door 19	Door 19	Door 19	Door 19	Door 19	Door 19	Door 19	Door 19	Door 19	Door 19	Door with Sidelight ...	Door with Sidelight ...	Door with Transom ..	Door with Transom ..	Pocket Double Doo...	Door 19
Quantity	5	8	13	30	33	1	8	8	12	20	22	56	11	19	22	28	31	34	63	10	15	1	2	24	5
Zone Number																									
W x H Size	100x230	90x220	90x220	80x220	80x220	90x220	72x220	80x220	100x230	80x220	90x220	100x230	70x220	100x230	80x220	90x220	100x230	80x220	90x220	180x230	180x230	100x270	100x270	100x210	90x220
Orientation	L	L	R	R	L	L	L	R	L	L	R	R	L	L	L	L	R	R	R	R	L	R	L		L
Sill height	0	0	0	0	0	0	0	0	0	0	0	0	0	0	0	0	0	0	0	0	0	0	0	0	0
Head height	230	220	220	220	220	220	220	220	230	220	220	230	220	230	220	220	230	220	220	230	230	270	270	210	220
View from Side Opposite to Opening Side																									

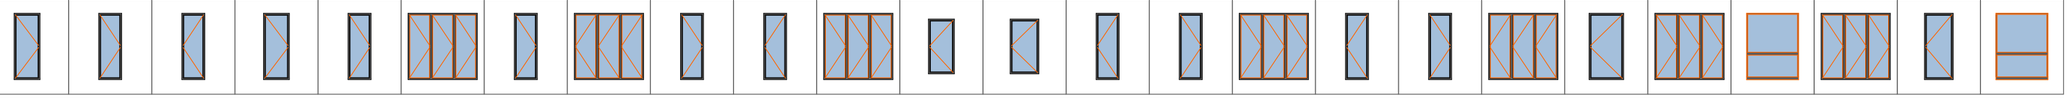
All Openings Schedule

Full Element ID	DOO - 007	DOO - 007	DOO - 007	DOO - 007	DOO - 007	DOO - 007	DOO - 007	DOO - 007	DOO - 007	DOO - 007	DOO - 007	DOO - 008	DOO - 008	DOO - 008	DOO - 008	DOO - 008	DOO - 008	DOO - 008	DOO - 008	DOO - 009	DOO - 009	DOO - 009	DOO - 009	DOO - 009
Opening Name	Door 19	Door 19	Door 19	Door 19	Door 19	Door 19	Door 19	Door with Sidelight ...	Door with Sidelight ...	Door with Transom ..	Rectangular Door O...	Door 19	Door 19	Door 19	Door 19	Door with Sidelight ...	Door with Sidelight ...	Door with Transom ..	Door with Transom ..	Rectangular Door O...	Door 19	Door with Sidelight ...	Door with Transom ..	Door with Transom ..	Rectangular Door O...
Quantity	10	10	12	19	30	30	33	26	42	10	1	1	1	16	21	16	17	11	22	11	2	7	5	17	5
Zone Number																									
W x H Size	80x220	80x220	100x220	90x220	100x220	100x230	100x230	180x230	180x230	100x270	140x230	100x220	100x230	90x220	90x220	180x230	180x230	100x270	100x270	182x220	100x230	180x230	100x270	100x270	110x210
Orientation	L	R	R	R	L	L	R	R	L	L		L	R	R	L	L	R	R	L		R	L	R	L	
Sill height	0	0	0	0	0	0	0	0	0	0	0	0	0	0	0	0	0	0	0	0	0	0	0	0	0
Head height	220	220	220	220	220	230	230	230	230	270	230	220	230	220	220	230	230	270	270	220	230	230	270	270	210
View from Side Opposite to Opening Side																									

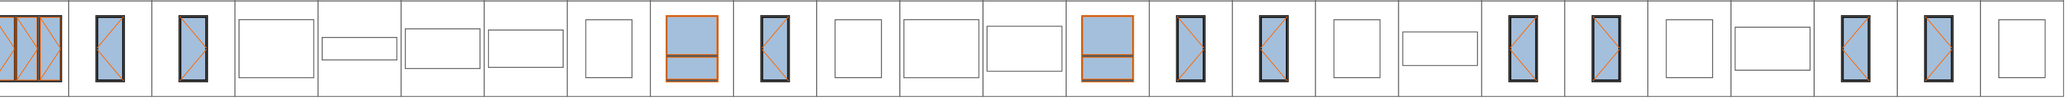
All Openings Schedule

Full Element ID	DOO - 010	DOO - 010	DOO - 010	DOO - 011	DOO - 011	DOO - 012	DOO - 013	DOO - 014	DOO - 015	WD - 001	WD - 001	WD - 001	WD - 002	WD - 002	WD - 002	WD - 002	WD - 003	WD - 003	WD - 003	WD - 004	WD - 004	WD - 004	WD - 005	WD - 005	WD - 006
Opening Name	Door 19	Door 19	Door with Transom ..	Door 19	Door with Transom ..	Door 19	Door 19	Door 19	Door 19	Window 19	Window 19	Window 19	Window 19	Window 19	Window 19	Window 19	Window 19	Window 19	Window 19	Window 19	Window 19	Window 19	Window 19	Window 19	Window 19
Quantity	3	13	6	2	1	2	1	1	1	5	10	15	5	5	20	25	5	10	15	5	10	10	5	5	10
Zone Number																									
W x H Size	100x230	100x230	100x270	100x230	100x270	100x230	100x230	100x230	100x230	100x225	100x165	100x225	100x165	100x165	100x225	100x225	100x225	100x225	100x230	100x225	100x225	100x230	90x230	90x230	80x230
Orientation	L	R	L	R	L	R	R	R	R	L	L	R	L	R	R	L	R	L	L	L	R	R	L	R	L
Sill height	0	0	0	0	0	0	0	0	0	40	100	40	100	100	40	40	40	40	0	40	40	0	40	40	40
Head height	230	230	270	230	270	230	230	230	230	265	265	265	265	265	265	265	265	265	230	265	265	230	270	270	270
View from Side Opposite to Opening Side																									

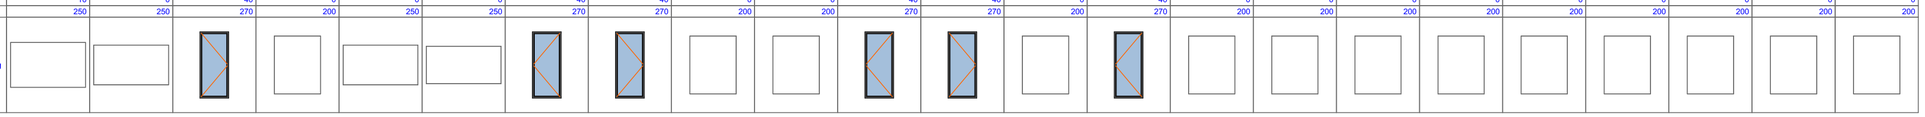
All Openings Schedule

Full Element ID	WD - 006	WD - 006	WD - 007	WD - 007	WD - 007	WD - 008	WD - 008	WD - 009	WD - 009	WD - 009	WD - 010	WD - 010	WD - 010	WD - 010	WD - 010	WD - 011	WD - 011	WD - 011	WD - 012	WD - 012	WD - 013	WD - 014	WD - 014	WD - 014	WD - 015
Opening Name	Window 19	Window 19	Window 19	Window 19	Window 19	Triple Window 19	Window 19	Triple Window 19	Window 19	Window 19	Triple Window 19	Window 19	Window 19	Window 19	Window 19	Triple Window 19	Window 19	Window 19	Triple Window 19	Window 19	Triple Window 19	Storefront Window ...	Triple Window 19	Window 19	Storefront Window ...
Quantity	15	16	5	5	49	1	38	2	22	44	2	4	4	11	44	4	22	22	2	5	2	10	2	6	10
Zone Number																									
W x H Size	90x230	80x230	80x230	90x230	80x230	240x230	80x230	240x230	80x230	80x230	240x230	90x190	100x190	80x230	80x230	240x230	80x230	80x230	240x230	120x230	240x230	180x230	240x230	100x230	180x230
Orientation	R	R	L	R	R		R		R	L		L	L	L	R		L	R		L				L	
Sill height	40	40	40	40	40	40	40	40	40	40	40	40	40	40	40	40	40	40	40	40	40	40	40	40	40
Head height	270	270	270	270	270	270	270	270	270	270	270	230	230	270	270	270	270	270	270	270	270	270	270	270	270
View from Side Opposite to Opening Side																									

All Openings Schedule

Full Element ID	WD - 015	WD - 015	WD - 015	WD - 016	WD - 016	WD - 016	WD - 016	WD - 016	WD - 016	WD - 016	WD - 017	WD - 017	WD - 017	WD - 017	WD - 017	WD - 017	WD - 018	WD - 018	WD - 018	WD - 018	WD - 019	WD - 019	WD - 019	WD - 019	WD - 020
Opening Name	Triple Window 19	Window 19	Window 19	Rectangular Windo...	Rectangular Windo...	Rectangular Windo...	Rectangular Windo...	Rectangular Windo...	Storefront Window ...	Window 19	Rectangular Windo...	Rectangular Windo...	Rectangular Windo...	Storefront Window ...	Window 19	Window 19	Rectangular Windo...	Rectangular Windo...	Window 19	Window 19	Rectangular Windo...	Rectangular Windo...	Window 19	Window 19	Rectangular Windo...
Quantity	1	6	6	1	1	1	2	3	1	11	1	1	1	1	5	6	1	2	6	10	1	1	10	11	1
Zone Number																									
W x H Size	240x230	100x230	100x230	270x210	470x142	470x250	500x250	160x200	180x230	100x230	160x200	270x210	400x240	180x230	100x230	100x230	160x200	470x210	100x230	100x230	160x200	400x230	100x230	100x230	160x200
Orientation		L	R							L					R	L			L	R			L	R	
Sill height	40	40	40	20	108	10	0	0	40	40	0	20	10	40	40	40	0	20	40	40	0	0	40	40	0
Head height	270	270	270	230	250	260	250	200	270	270	200	230	250	270	270	270	200	230	270	270	200	230	270	270	200
View from Side Opposite to Opening Side																									

All Openings Schedule

Full Element ID	WD - 020	WD - 020	WD - 020	WD - 021	WD - 021	WD - 021	WD - 021	WD - 021	WD - 022	WD - 023	WD - 023	WD - 023	WD - 024	WD - 024	WD - 025	WD - 026	WD - 027	WD - 028	WD - 029	WD - 030	WD - 031	WD - 032	WD - 033
Opening Name	Rectangular Windo...	Rectangular Windo...	Window 19	Rectangular Windo...	Rectangular Windo...	Rectangular Windo...	Window 19	Window 19	Rectangular Windo...	Rectangular Windo...	Window 19	Window 19	Rectangular Windo...	Window 19	Rectangular Windo...	Rectangular Windo...	Rectangular Windo...	Rectangular Windo...	Rectangular Windo...	Rectangular Windo...	Rectangular Windo...	Rectangular Windo...	Rectangular Windo...
Quantity	1	1	11	1	1	1	5	6	1	1	1	5	4	5	1	1	1	1	1	1	1	1	2
Zone Number																							
W x H Size	400x240	470x250	100x230	160x200	470x250	500x250	100x230	100x230	160x200	160x200	100x230	100x230	160x200	100x230	160x200	160x200	160x200	160x200	160x200	160x200	160x200	160x200	160x200
Orientation			R				L	R			L	R		L									
Sill height	10	0	40	0	0	0	40	40	0	0	40	40	0	40	0	0	0	0	0	0	0	0	0
Head height	250	250	270	200	250	250	270	270	200	200	270	270	200	270	200	200	200	200	200	200	200	200	200
View from Side Opposite to Opening Side																							

დამკვეთი

შ.პ.ს „ ლიტ ჯეო ინვესტი „

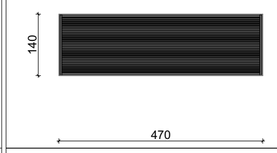
საპროექტო ორგანიზაცია

Visual Art Studio

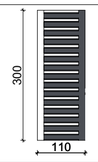
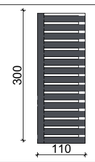
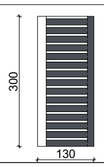
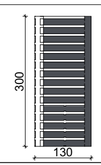
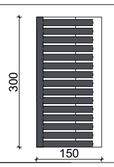
ობიექტის მისამართი	
ქობილისი, რაიონი საბურთალო	
ს/კ 01.10.07.007.122	
პროექტის სახელწოდება	
მრავალბინიანი	
საცხოვრებელი სახლი	
დირექტორი	ზ. გამხიტარშვილი
მთარქიტექტორი	ზ.გამხიტარშვილი
არქიტექტორი	ნ.ბანიაშვილი
კონსტრუქტორი	
კონსტრუქტორი	
კონსტრუქტორი	
სტადია	პროექტი
თარიღი	16.08.2022
მასშტაბი	
ფორმატი	ფურცელი A-2
	ა

ცხაურების ექსპლიკაცია

ცხაურების სპეციფიკაცია

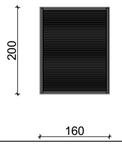
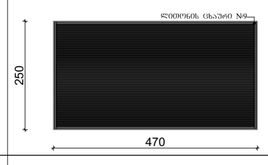
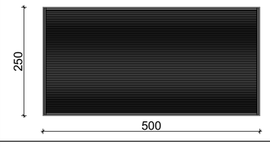
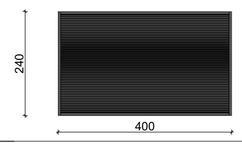
№	1	2	3	4	5	6	7
დასახელება	ლითონის ცხაური	ლითონის ცხაური	ლითონის ცხაური	ლითონის ცხაური	ლითონის ცხაური	ლითონის ცხაური	ლითონის ცხაური
ფანჯრის ესკიზური ნახაზი							
ნაკეთობის სახეობა	ლითონი	ლითონი	ლითონი	ლითონი	ლითონი	ლითონი	ლითონი
ღიობების ზომა სმ სიგანე / სიმაღლე	140X470	250X470	210X470	210X470	230X400	250X470	250X470
რაოდენობა	1	1	2	2	2	1	1
ერთეულის წარმო ც	6.58	11.75	9.67	9.87	9.20	11.75	12.50
საერთო წარმო ც							

ცხაურების სპეციფიკაცია

№	8	9	10	11	12
დასახელება	ლითონის ცხაური		ლითონის ცხაური	ლითონის ცხაური	ლითონის ცხაური
ფანჯრის ესკიზური ნახაზი					
ნაკეთობის სახეობა	ლითონი	ლითონი	ლითონი	ლითონი	ლითონი
ღიობების ზომა სმ სიგანე / სიმაღლე	300X110	300X110	300X130	300X130	300X150
რაოდენობა	5	5	23	17	5
ერთეულის წარმო ც	3.30	3.30	3.90	3.90	4.50
საერთო წარმო ც					

1

ცხაურების სპეციფიკაცია

№	8	9	10	11
დასახელება	ლითონის ცხაური	ლითონის ცხაური	ლითონის ცხაური	ლითონის ცხაური
ფანჯრის ესკიზური ნახაზი				
ნაკეთობის სახეობა	ლითონი	ლითონი	ლითონი	ლითონი
ღიობების ზომა სმ სიგანე / სიმაღლე	200X160	250X470	250X500	240X400
რაოდენობა	24	1	2	1
ერთეულის წარმო ც	3.20	11.75	12.50	9.60
საერთო წარმო ც				

ცხაურები დამზადებულია ლითონის მასალით,
შეღებილია ცეცხლმედეგი საღებავით

დამკვეთი

შ.პ.ს „ ლიტ ჯეო ინვესტი „

საპროექტო ორგანიზაცია

Visual Art Studio

ობიექტის მისამართი

ქ.ობილისი, რაიონი საბურთალო

ს/კ 01.10.07.007.122

პროექტის სახელწოდება

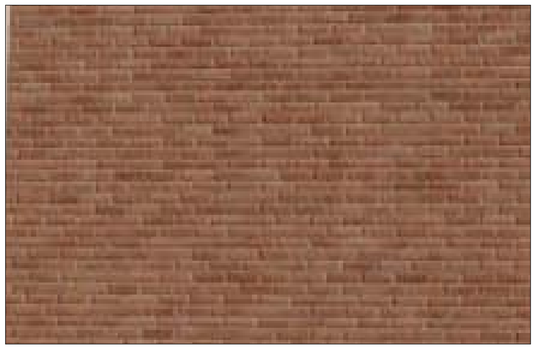
მრავალბინიანი საცხოვრებელი სახლი

დირექტორი	ზ. გამხიტარშვილი
მთარჩევნებელი	ზ.გამხიტარშვილი
არქიტექტორი	ნ.ბარნიაშვილი
კონსტრუქტორი	
კონსტრუქტორი	
კონსტრუქტორი	

სტადია	პროექტი	
თარიღი	16.08.2022	
მასშტაბი		
ფორმატი	ფურცელი	A-2

მოსაპირკეთებელი მასალების სპეციფიკაცია

წითელი აგურით მოპირკეთება



ქვიშაცემენტის ხსნარით
მაღალხარისხიანი შელესვა
და შეღებვა RAL-9010 საღებავით



ქვიშაცემენტის ხსნარით
მაღალხარისხიანი შელესვა
და შეღებვა RAL-5008 საღებავით



დამკვეთი

შ.პ.ს „ ლიტ ჯეო ინვესტი „

საპროექტო ორგანიზაცია

Visual Art Studio

ობიექტის მისამართი

ქობილისი, რაიონი საბურთალო

ს/კ 01.10.07.007.122

პროექტის სახელწოდება

მრავალბინიანი
საცხოვრებელი სახლი

დირექტორი	ზ. ვამხიტაშვილი
მთარგმნელი	ზ.ვამხიტაშვილი
არქიტექტორი	ნ.ბაჩიაშვილი
კონსტრუქტორი	
კონსტრუქტორი	
კონსტრუქტორი	
სტადია	პროექტი
თარიღი	16.08.2022
მასშტაბი	
ფორმატი	ფურცელი A-2