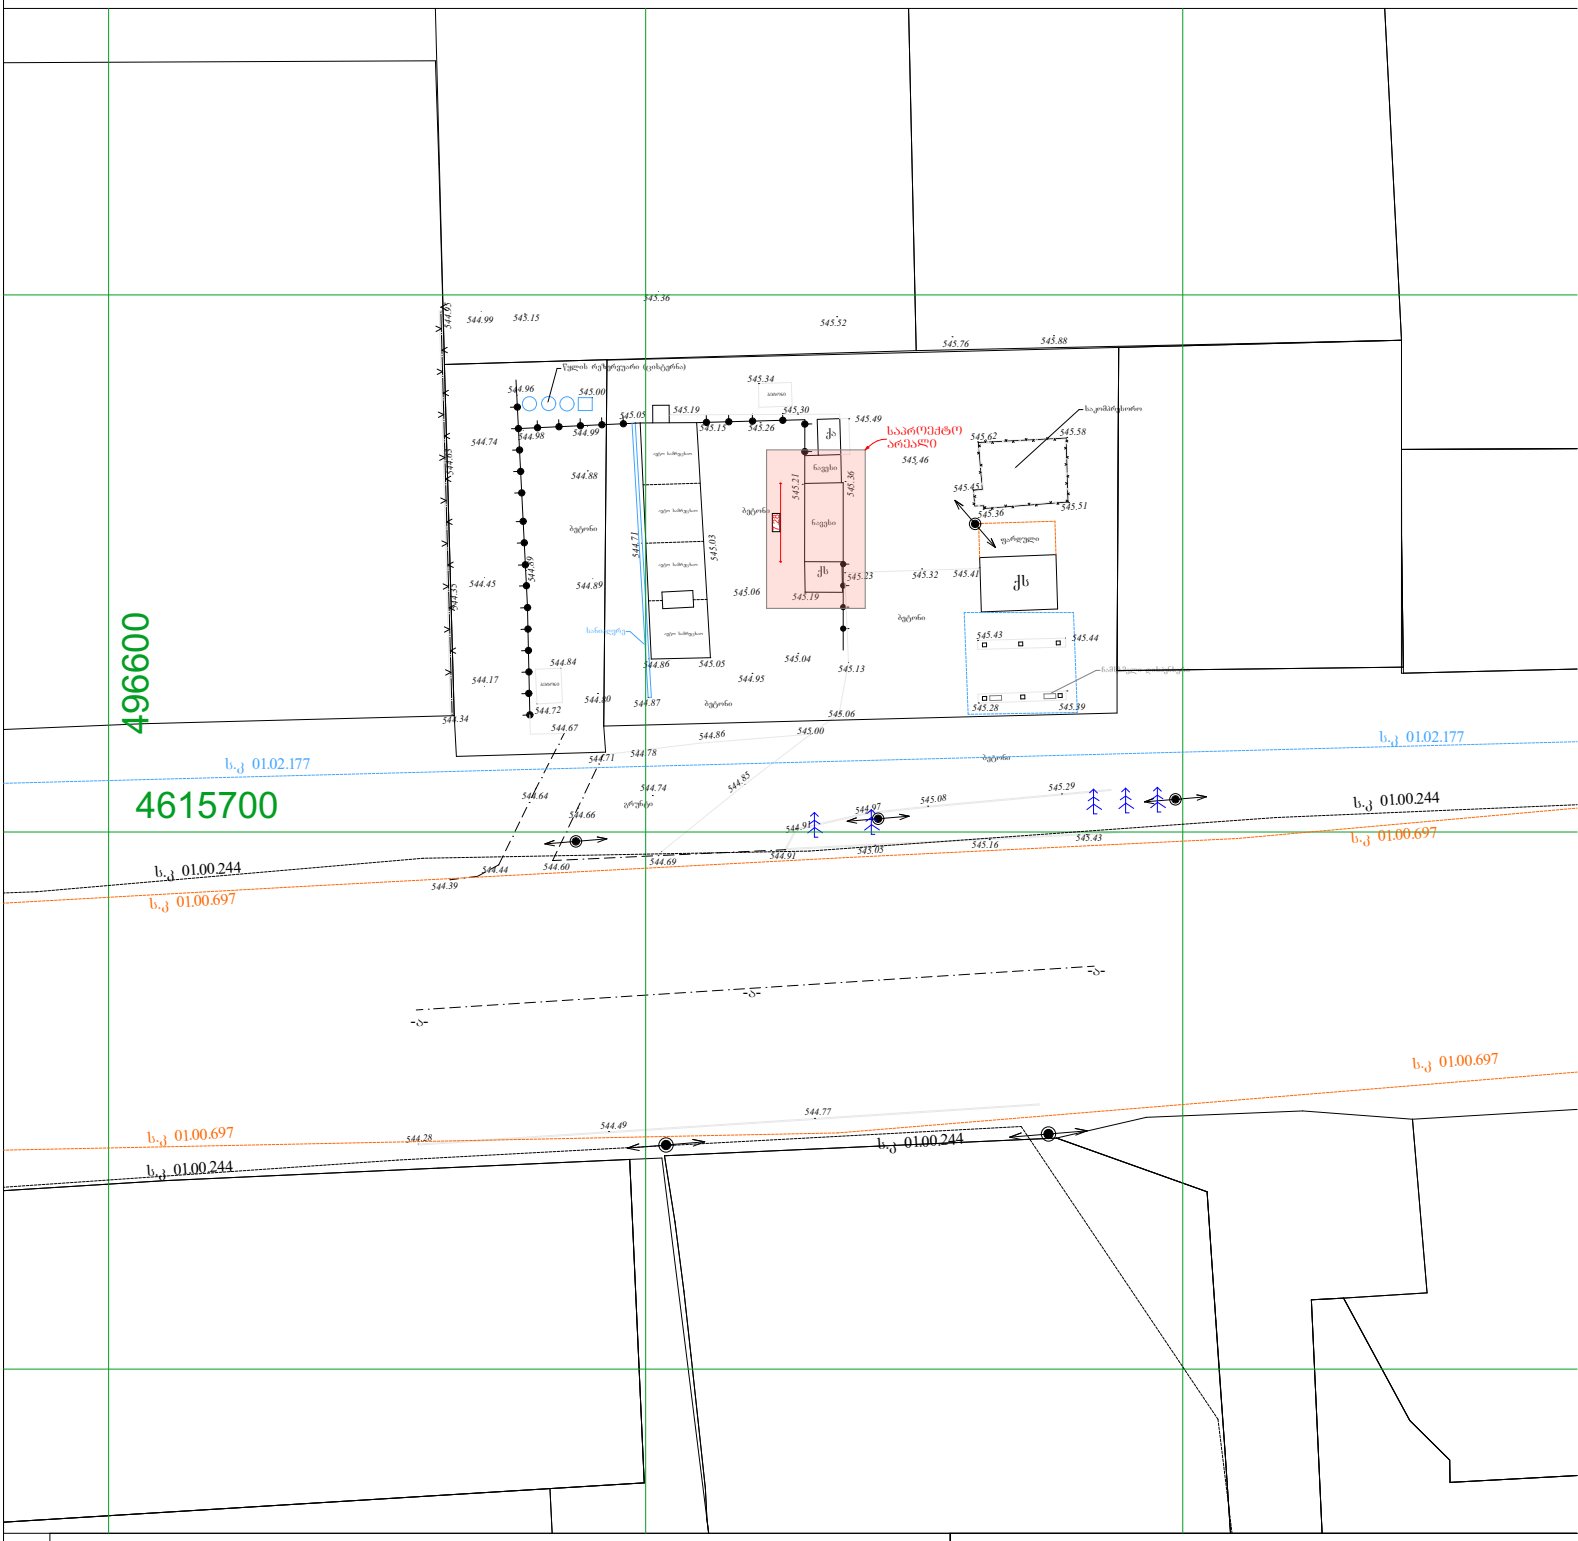

მეტალოპლასმასი ფერი შავი
მანათობელი სარეკლამო აბრა
სარეკლამო სტიკერი
პროფნასტილი ფერი ნაცრისფერი
სენდვიჩპანელი ფერი ქვითელი
მეტალოპლასმასი ფერი შავი
მეტალოპლასმასის კარი ფერი შავი
ასორტი
პრემიუმ ხარისხი
PREMIUM QUALITY
areon
3.12
6.76
4.69
3.20
7.28
2.93
4.46
2.93
2.71
2.85

საქართველო

ქალაქი თბილისი, დიდი ლილო. 1624კვ.მ არასასოფლოსამეურნეო დანიშნულების ს/კ №?????????? მიწის ნაკვეთის ტოპოგრაფიული

# გეგმა




## პირობითი აღნიშვნები

WGS 1984 -ის კოორდინატთა სისტემის UTMპროექცია

| | | | |
|---|---|---|---|
| საცხ. შენობა | ბორდიული ხის ღობე | ჭიშკარი | |
| არასაცხ. შენობა | ღობე | ბეტონი | |
| ფარდული | ქვის კედელი | წყალგაყვანილობა | |
| მშენებარე შენობა | კედელი | კაშხირგაბმულობა | |
| საწრანსფორ. ჯიხური | ფლატე | ელ. ქსელები | |
| ხეები | რკინიგზა | ბუნებრივი აირი | |
| გარე განათება | სამხედრო-სტრატეგიული ჭები | სადრენაჟო ინფრასტრუქტურა | |
| | ელ. გადამცემი ხაზი | ინტერნეტ ქსელი | |

შენიშვნა:1) ნაკვეთის საზღვარი (თუ იგი არის ნახაზზე) მითითებულია დამკვეთის მიერ

2) მიწის სამუშაოების შესრულებისას შეატყობინეთ კომუნიკაციის წარმომადგენლებს

შპს „ბიემჯი გრუპ"
საქართველო, თბილისი, შარვაშის ქუჩა 14
ს/კ: 598 667070, 577 158039

LTD `BMG GROUP~
14 Sartava St. Tbilisi, Georgia

| | | |
|---|---|---|
| ტექნიკური დირექტორი: | | ზ. ბახილაძე |
| აზომა: | | მ. ბოლქვაძე |
| დახაზა: | | მ. ბოლქვაძე |
| დამკვეთი: | | |
| მაშტაბი: 1:500 | | 18.06.2022წ |