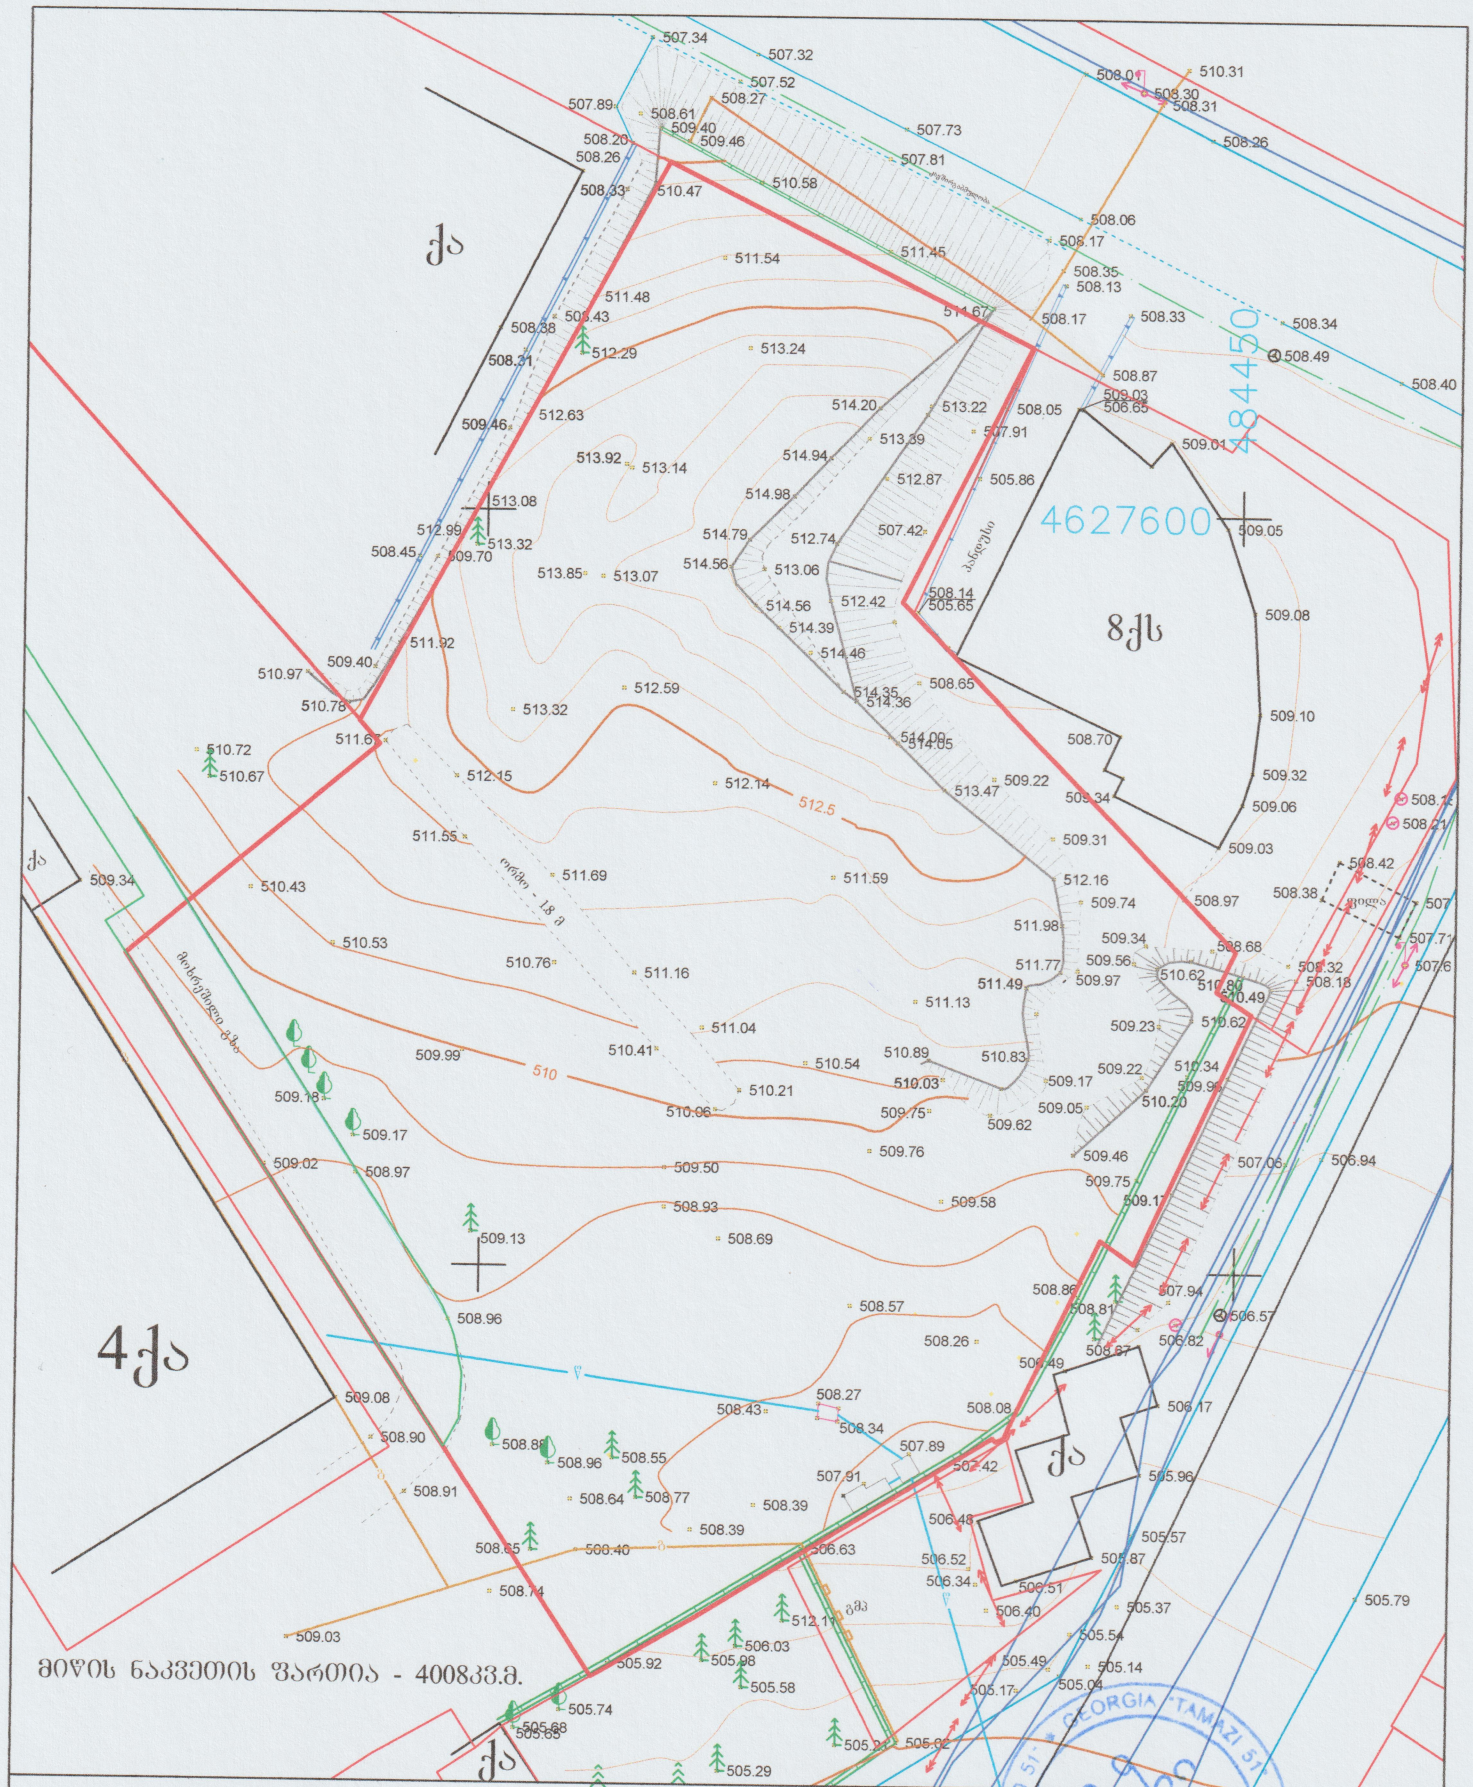

მისამართი:	ქ.თბილისი, ძერჩის ქ. 12 (ს.კ 01.11.05.029.380	
	შ.პ.ს. „თამაზი 51“	
დირექტორი		ი. ჯამულაშვილი
შესრულა		ი. ჯამულაშვილი
მასშტაბი 1:500	გაიცა: 01.11.2022	

არასაცხოვრებელი შენობა
საცხოვრებელი შენობა
შენებადი ნაგებობა
ფარდული
ბორდიური
ღობე
კედელი
რკინიგზა
მაღალი ძაბვის ელექტრო გადამცემი ხაზი
ხეები
სამეთვალყურეო ჭები
505.36 რეპერ რეპერი
სატრანსფორმატორო ჯიხური
რელიეფი
UTM (საერთაშორისო) სისტემის კოორდინატები