ექსპლიკაცია:

ტექნიკურ-ეკონომიკური მაჩვენებლები

შენიშვნები:

ზომები მოცემულია სანტიმეტრებში
ნიშნულები მოცემულია მეტრებში

დამკვეთი / client company: შპს "აკა"

პროექტის დასახელება / Job Title:

მრავალფუნქციური კომპლექსი/შენობა

პროექტის აღწერა / Project Description:

სავაჭრო, საოფისე, საცხოვრებელი

მისამართი: / Address:

საქართველო, თბილისი, ფარნავაზ მეფის გამზირი, #5

ს/კ 01.10.06.011.096

	გვარი	ხელმოწერა
დირექტორი:	ლ. ხუსაშვილი	
მთ. არქიტექტორი:	თ. დათებაშვილი	
არქიტექტორი:	ი. ლომსაძე	
არქიტექტორი:	ნ. გორგოშაძე	
შეასრულა:	ი. ლომსაძე	

საპროექტო ორგანიზაცია / Company name

საპროექტო ორგანიზაცია
შპს "თბილქალაქპროექტი"

TBILQALAQPROEQTI
თბილქალაქპროექტი

წყნეთის გზატკ. #52
თბილისი
საქართველო

გვერდის დასახელება:

ჭრილები 1-1,
ჭრილი 2-2

მასშტაბი: Drawing Scale	1:100	ფორმატის ზომა
თარიღი: Date	2022	A1
პროექტის სტატუსი Project Status	გვერდი Page	გვერდების რაოდენობა Pages
არქიტექტურა	A.09.1	217

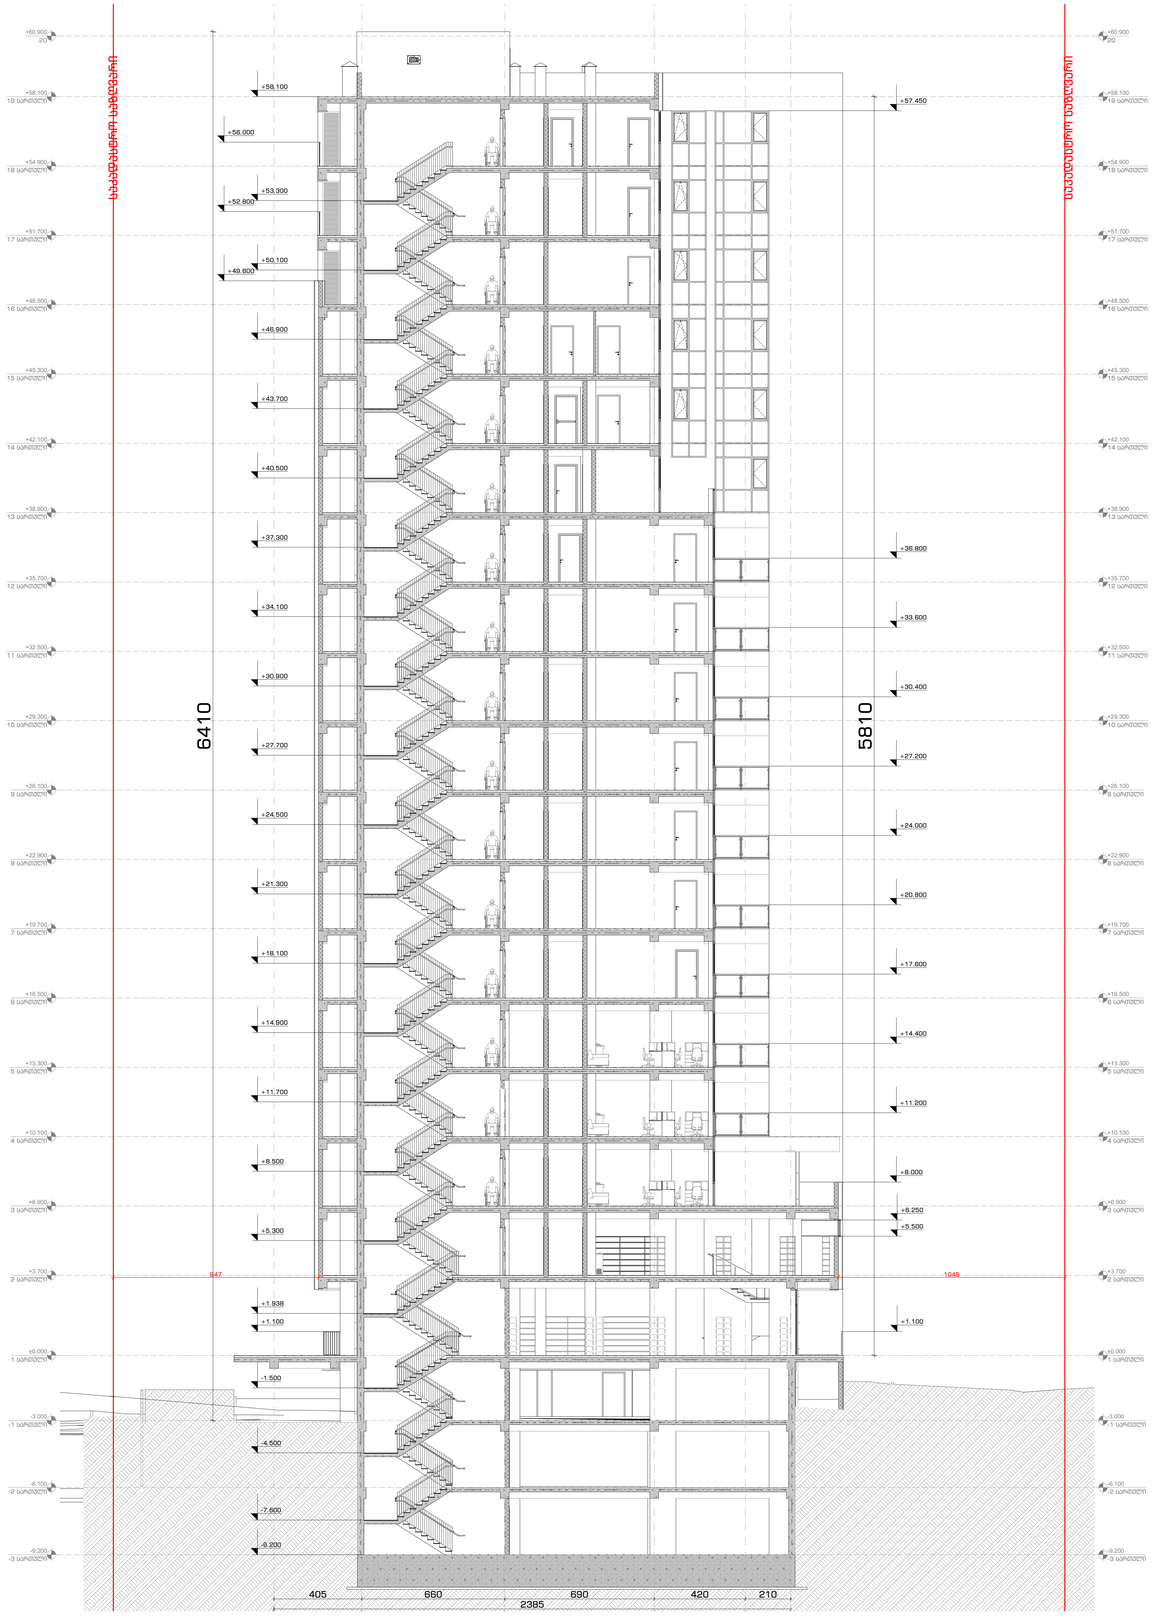
საპროექტო ნიშნული
საპროექტო ნიშნული
+60.900
20
+58.100
19 სართული
+58.100
+54.900
18 სართული
+54.900
+51.700
17 სართული
+51.700
+48.500
16 სართული
+48.500
+45.300
15 სართული
+45.300
+42.100
14 სართული
+42.100
+38.900
13 სართული
+38.900
+35.700
12 სართული
+35.700
+32.500
11 სართული
+32.500
+29.300
10 სართული
+29.300
+26.100
9 სართული
+26.100
+22.900
8 სართული
+22.900
+19.700
7 სართული
+19.700
+16.500
6 სართული
+16.500
+13.300
5 სართული
+13.300
+10.100
4 სართული
+10.100
+6.900
3 სართული
+6.900
+3.700
2 სართული
+3.700
±0.000
1 სართული
±0.000
-3.000
-1 სართული
-3.000
-6.100
-2 სართული
-6.100
-9.200
-3 სართული
-9.200
+58.100
+56.000
+53.300
+52.900
+50.100
+49.600
+46.900
+43.700
+40.500
+37.300
+34.100
+30.900
+27.700
+24.500
+21.300
+18.100
+14.900
+11.700
+8.500
+5.300
+1.938
+1.100
-1.500
-4.500
-7.900
-9.200
+57.450
+36.800
+33.600
+30.400
+27.200
+24.000
+20.800
+17.600
+14.400
+11.200
+8.000
+6.250
+5.500
+1.100
6410
5810
847
1045
405
660
690
2385
420
210

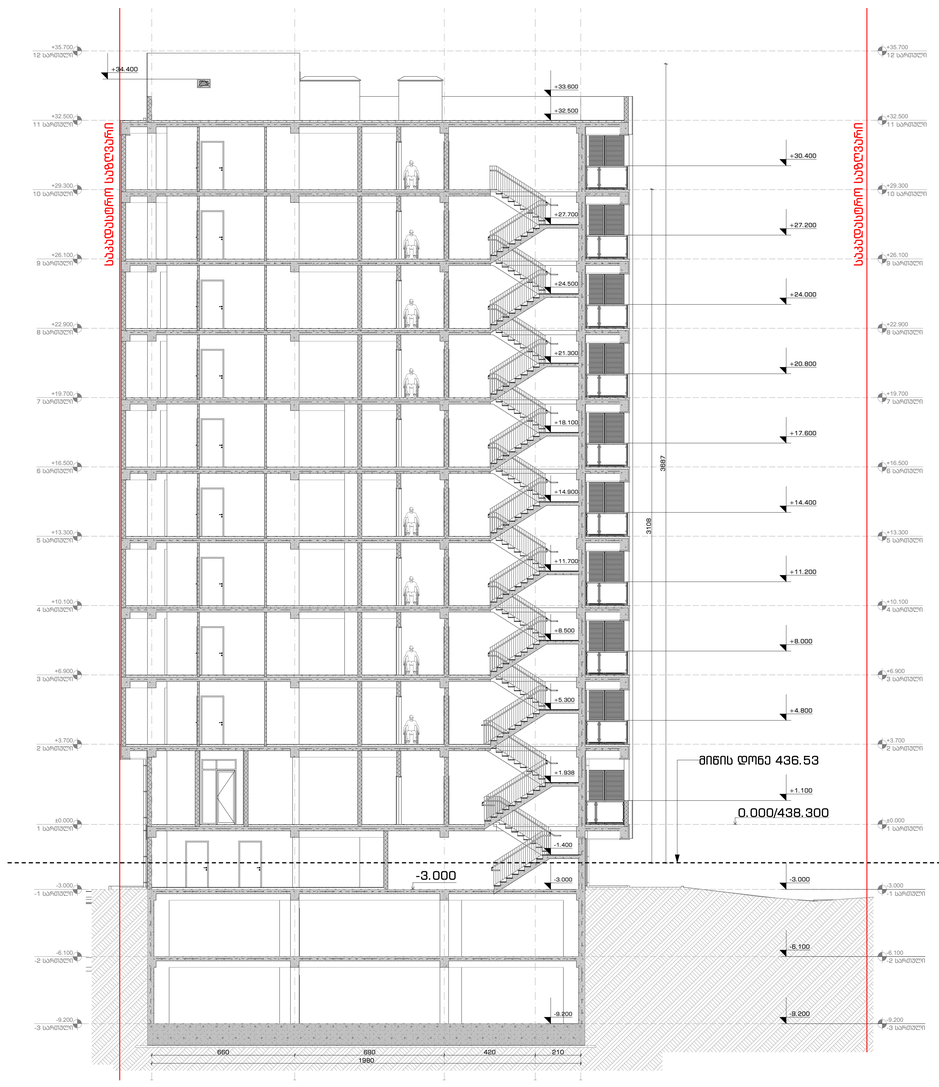
საპროექტო ნიშნული
საპროექტო ნიშნული
+35.700
12 სართული
+34.400
+32.500
11 სართული
+33.600
+32.500
+29.300
10 სართული
+30.400
+27.700
+26.100
9 სართული
+27.200
+24.500
+22.900
8 სართული
+24.000
+21.300
+19.700
7 სართული
+20.800
+18.100
+16.500
6 სართული
+17.600
+14.900
+13.300
5 სართული
+14.400
+11.700
+10.100
4 სართული
+11.200
+8.500
+6.900
3 სართული
+8.000
+5.300
+3.700
2 სართული
+4.800
+1.938
±0.000
1 სართული
+1.400
+1.100
-3.000
-1 სართული
+3.000
-6.100
-2 სართული
-8.100
-9.200
-3 სართული
-9.200
3887
3108
მინის დონე 436.53
0.000/438.300
-3.000
660
890
1980
420
210

0 1 2 3 4 5

ექსპლიკაცია:	ტექნიკურ-ეკონომიკური მაჩვენებლები	შენიშვნები:
		ზომები მოცემულია სანტიმეტრებში ნიშნულები მოცემულია მეტრებში

დამკვეთი client company	შპს "აკა"	მისამართი: Address	საპროექტო ორგანიზაცია Company name	გვერდის დასახელება:
პროექტის დასახელება Job Title	მრავალფუნქციური კომპლექსი/შენობა	საქართველო, თბილისი, ფარნავაზ მეფის გამზირი, #5 ს/კ 01.10.06.011.096	საპროექტო ორგანიზაცია შპს "თბილქალაქპროექტი"	ჭრილები 3-3
პროექტის აღწერა Project Description	სავაჭრო, საოფისე, საცხოვრებელი		TBILQALAQPROEQTI თბილქალაქპროექტი წყნეთის გზატ. #52 თბილისი საქართველო	

	გვარი	ხელმოწერა
დირექტორი:	ლ. ხუხაშვილი	
მთ. არქიტექტორი:	თ. დათებაშვილი	
არქიტექტორი:	ი.ლომსაძე	
არქიტექტორი:	ნ.გორგოშაძე	
შეასრულა:	ი.ლომსაძე	

მასშტაბი: Drawing Scale	1:100	ფურცლის ზომა
თარიღი: Date	2022	A1
პროექტის სტადია Project Status	გვერდი Page	გვერდების რაოდენობა Pages
არქიტექტურა	A.09.3	217



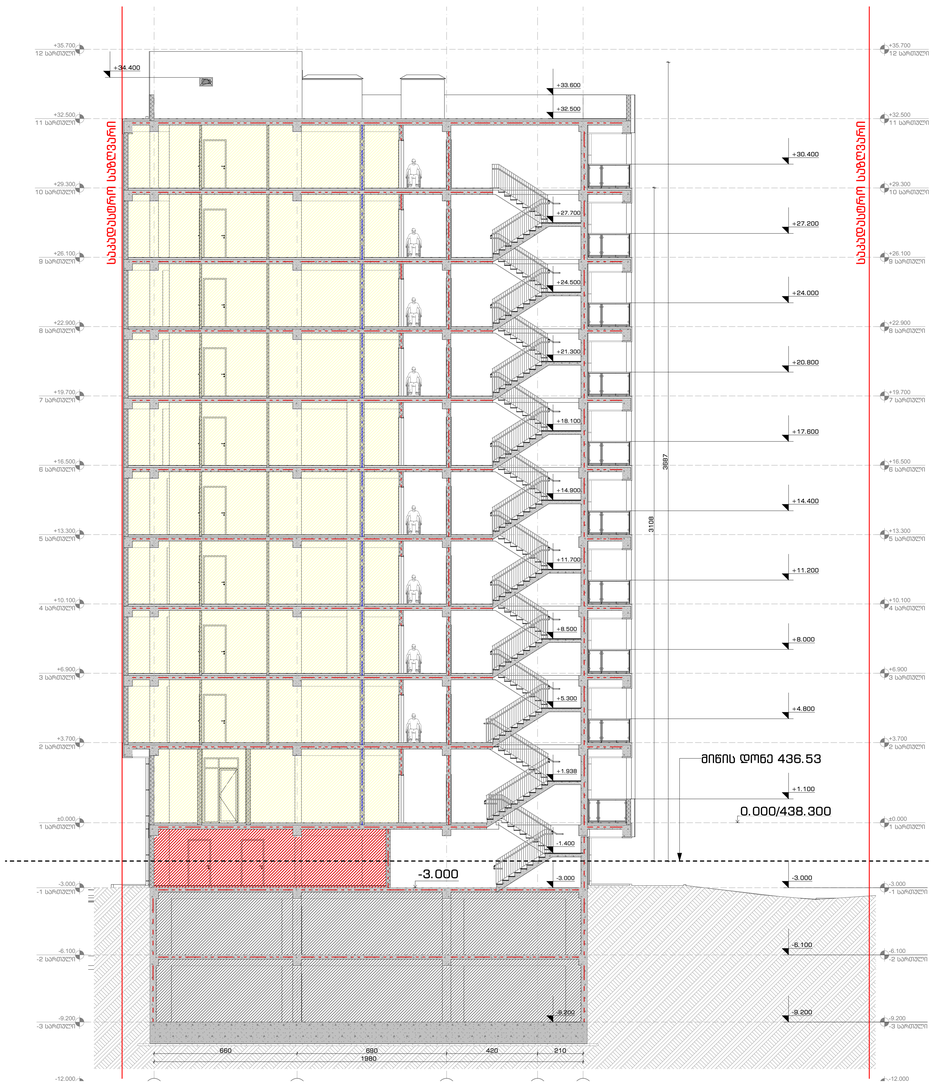

შენიშვნა:		დამკვეთი: client company	შპს "ეკპა"
		პროექტის დასახელება Job Title	მრავალფუნქციური კომპლექსი/მშენება
		პროექტის აღწერა Project Description	საპარკინგე, ტიპიური, მაღალება მეზობ ბაშოსრის, #5
		პროექტის ეტაპი: საპროექტო პროექტის	საკონსულტაციო პროექტი
			შპს "თბილისკადასტრი"
			ქ.თბილისი,ვაკის რაიონი, ი.ჭავჭავაძის გამზ. #52

