მრავალბინიანი საცხოვრებელი სახლი
ფასადები

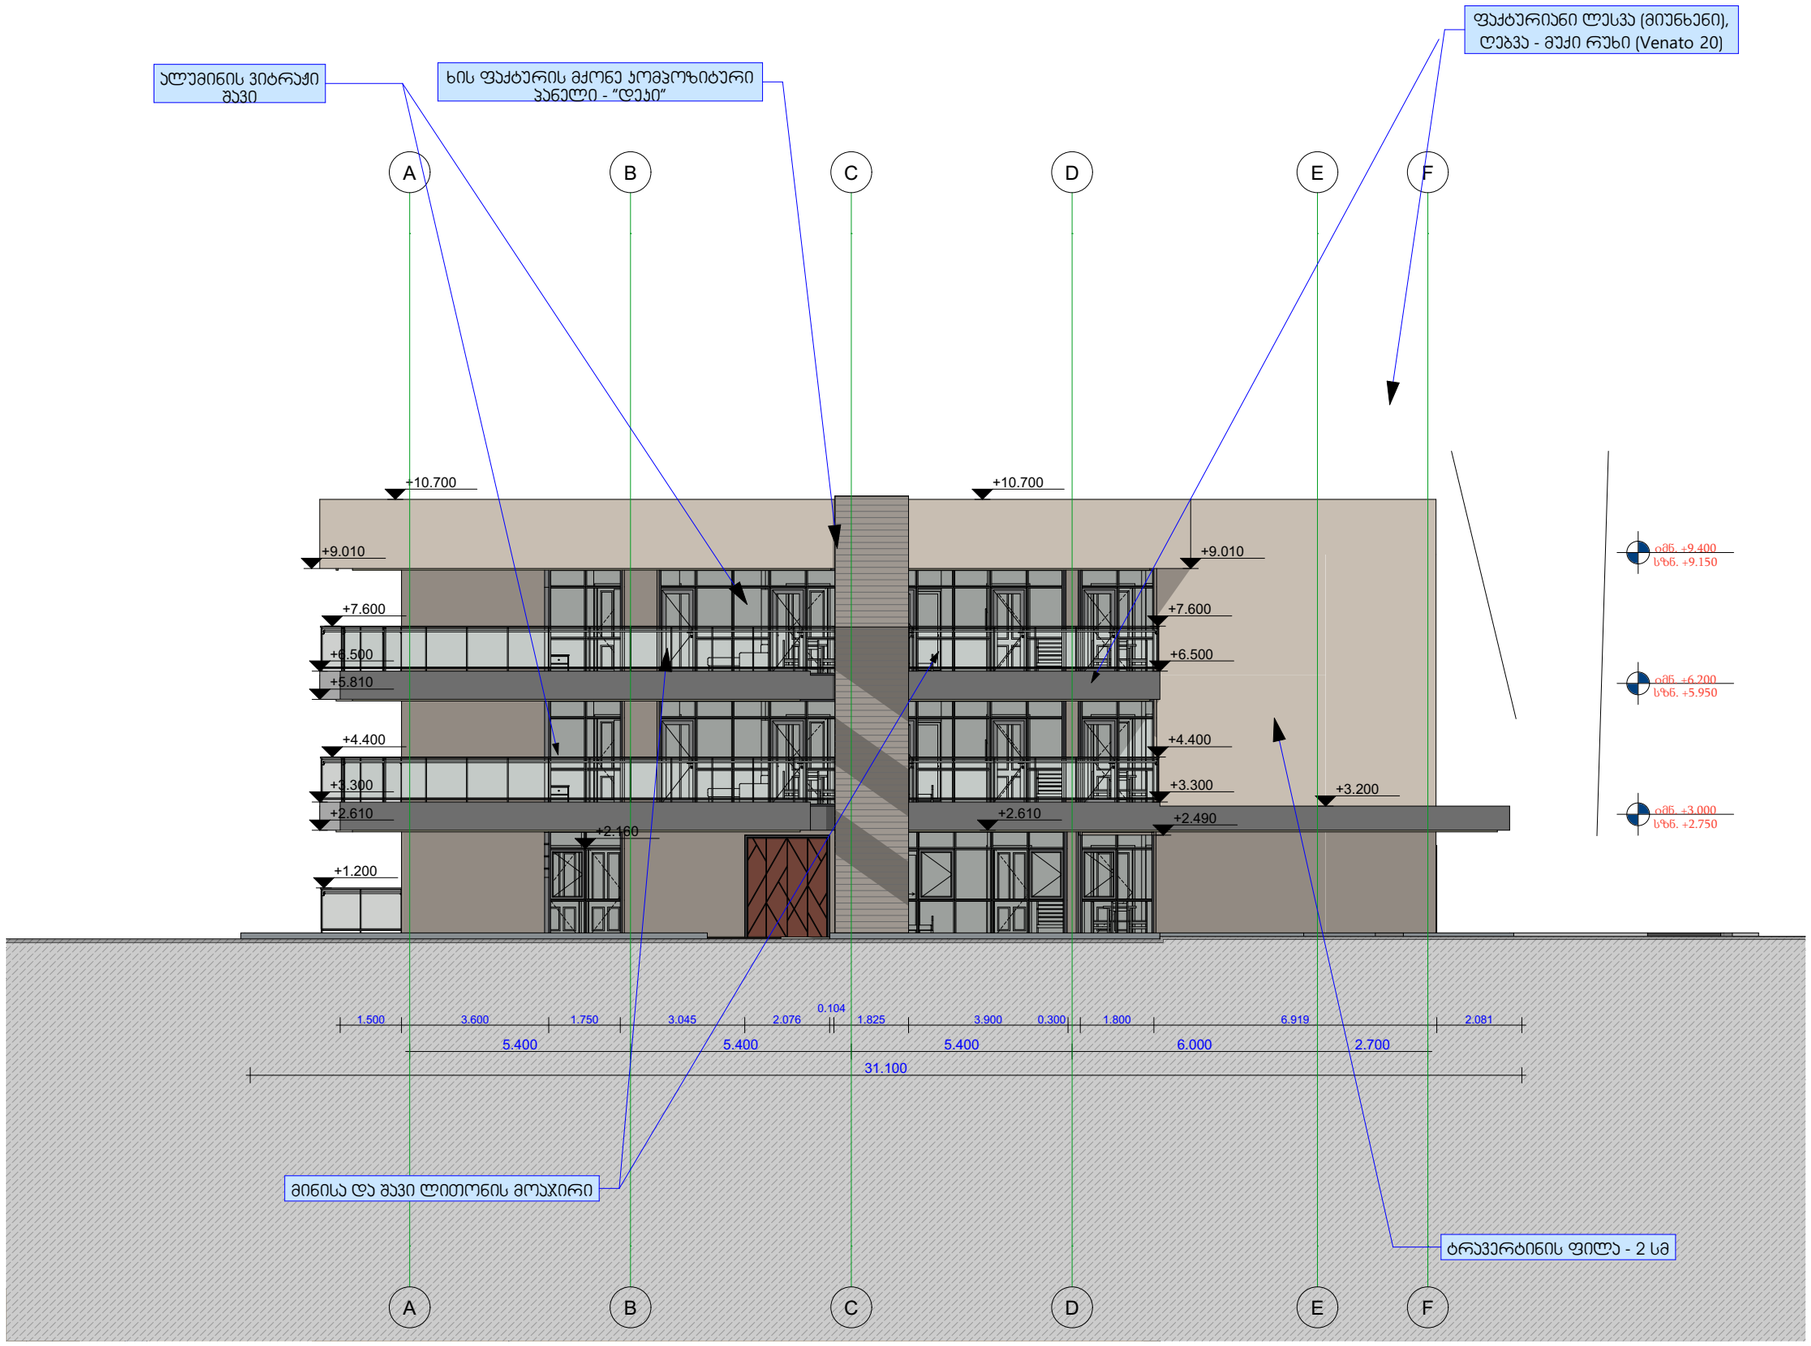

ფასადი "**A**"

ნიშნული +-0.000 = (აბს) +522.98

დამკვეთი

შპს "არია"

საკადასტრო კოდი	01.14.11.039.030

დაბალი ინტენსივობის მრავალბინიანი საცხოვრებელი სახლი

დირექტორი	მ. არჯმანდჯარი	
პრ. პეტორი	მ. ჯინჯარაშვილი	
შეასრულა	მ. ჯინჯარაშვილი	

შპს
"ბილდორაქსი"

Buildorax

მასშტ 1 : 150

მრავალბინიანი საცხოვრებელი სახლი
ფასადები

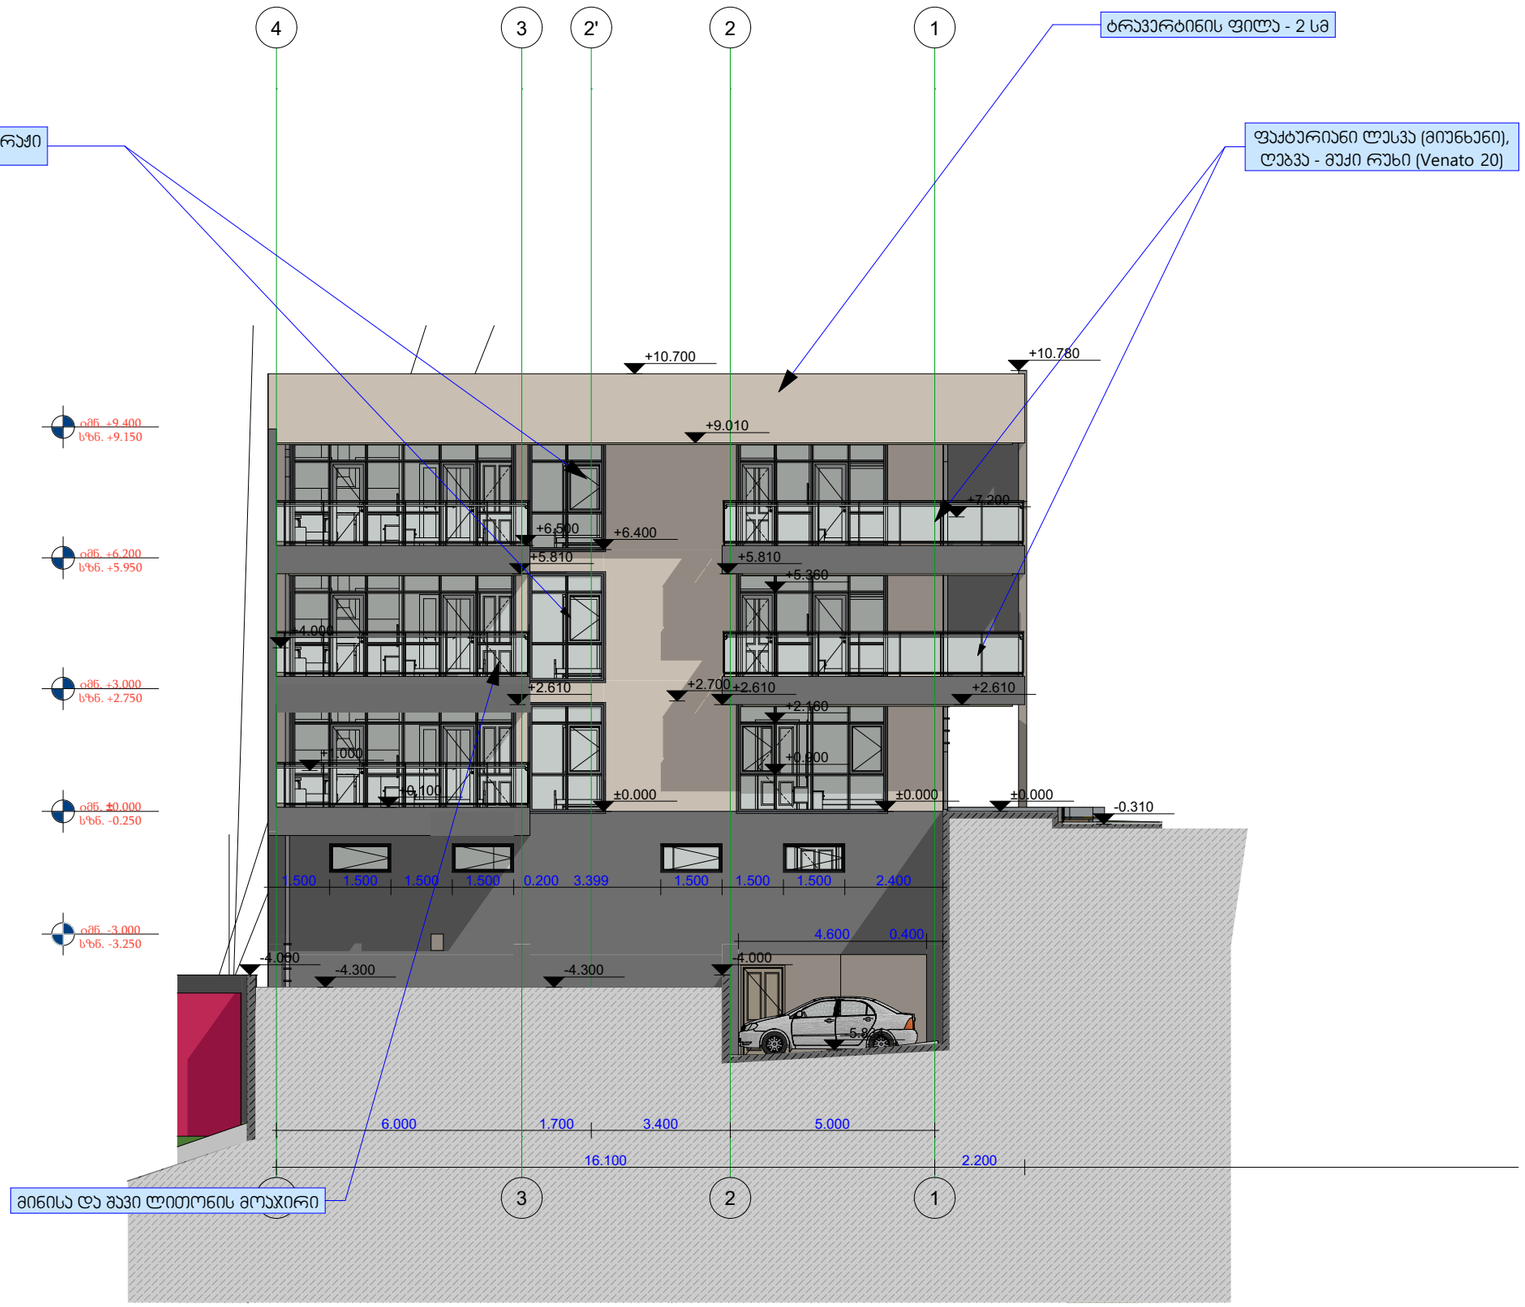

ფასადი "**B**"

ნიშნული +-0.000 = (აბს) +522.98

დამკვეთი

შპს "არია"

საკადასტრო კოდი	01.14.11.039.030

დაბალი ინტენსივობის მრავალბინიანი საცხოვრებელი სახლი

დირექტორი	მ. არჯმანდჯარი	
პრ. აქტორი	მ. ჯინჯარაშვილი	
შესრულა	მ. ჯინჯარაშვილი	

შპს
"ბილდორაქსი"

Buildorax

მასშტ 1 : 150

მრავალბინიანი საცხოვრებელი სახლი
ფასადები

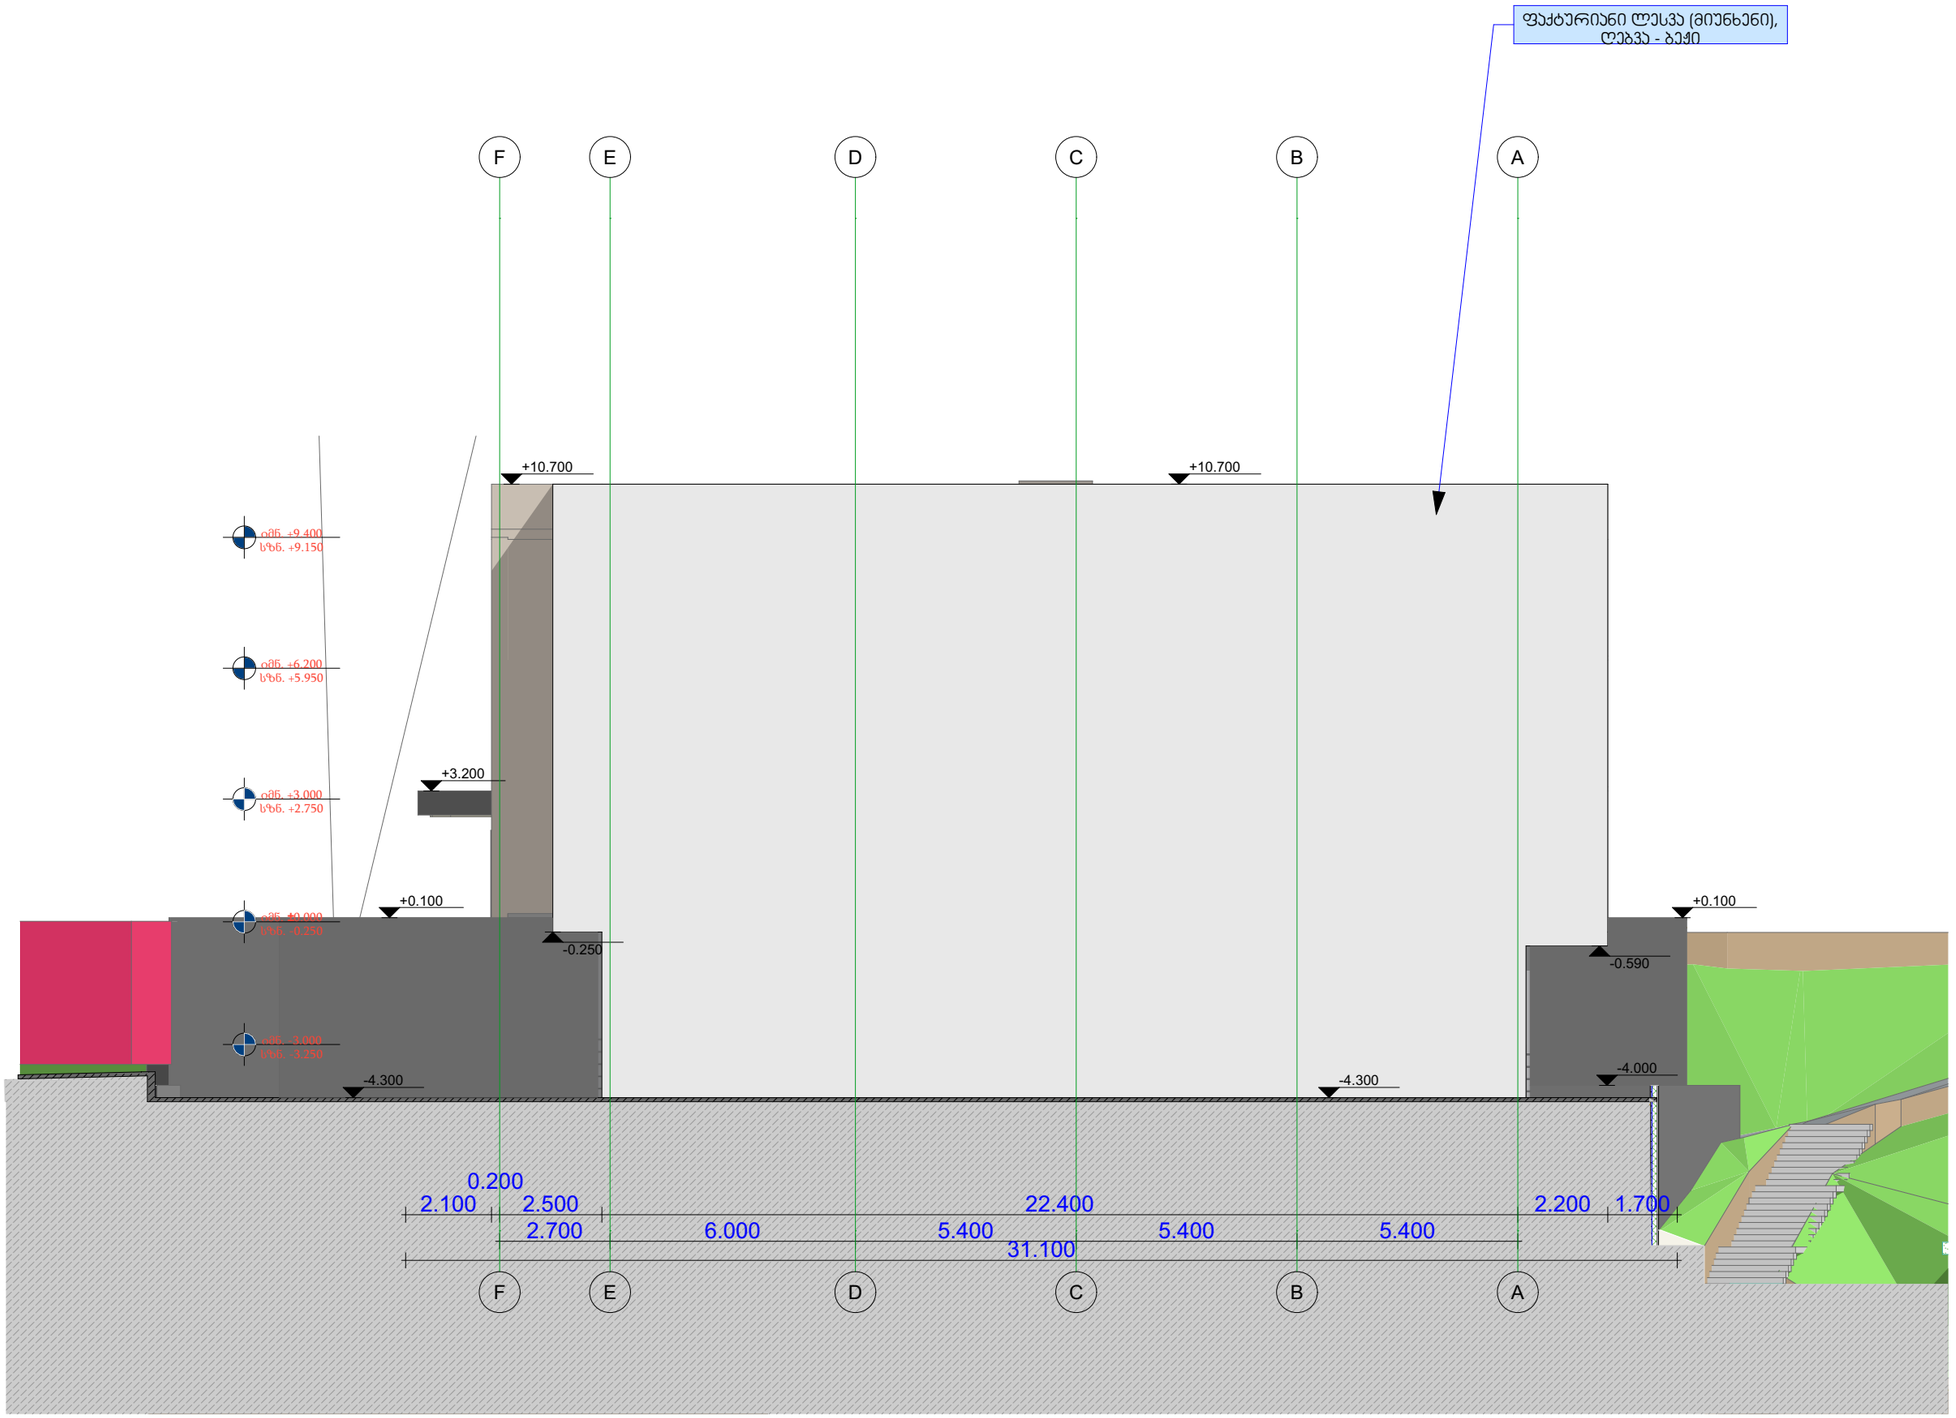

ფასადი "**C**"

ნიშნული +-0.000 = (აბს) +522.98

დამკვეთი

შპს "არია"

საკადასტრო კოდი	01.14.11.039.030

დაბალი ინტენსივობის მრავალბინიანი საცხოვრებელი სახლი

დირექტორი	მ. არჯმანდჯარი	
პრ. აკტორი	მ. ჯინჯარაშვილი	
შეასრულა	მ. ჯინჯარაშვილი	

შპს
"ბილდორაქსი"

Buildorax

მასშტ 1 : 150

მრავალბინიანი საცხოვრებელი სახლი
ფასადები

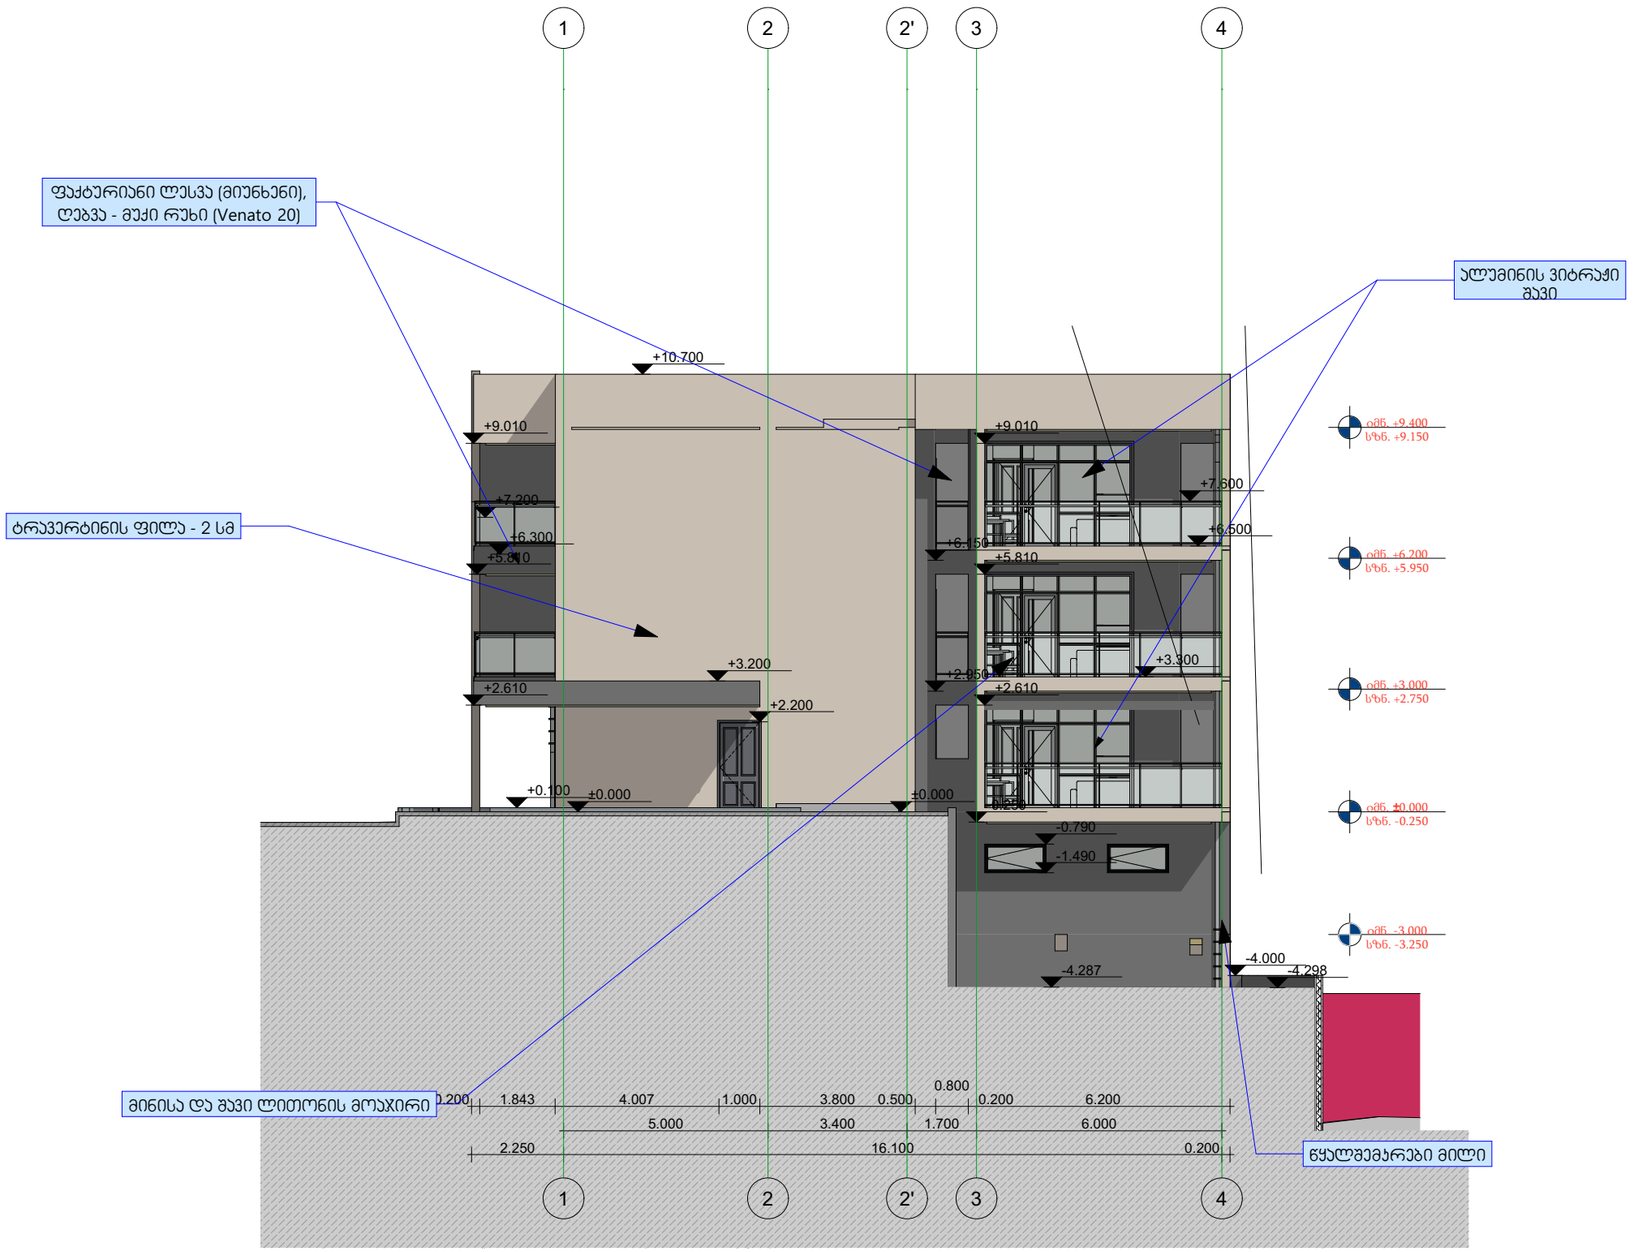

ფასადი "**D**"

ნიშნული +-0.000 = (აბს) +522.98

დამკვეთი

შპს "არია"

საკადასტრო კოდი	01.14.11.039.030

დაბალი ინტენსივობის მრავალბინიანი საცხოვრებელი სახლი

დირექტორი	მ. არჯმანდჯარი	
პრ. პტორი	მ. ჯინჯარაშვილი	
შესრულა	მ. ჯინჯარაშვილი	

შპს
"ბილდორაქსი"

Buildorax

მასშტ 1 : 150

მრავალბინიანი საცხოვრებელი სახლი
ჯარ-ფანჯრის სპეციფიკაციები

3-1
2 ცალი

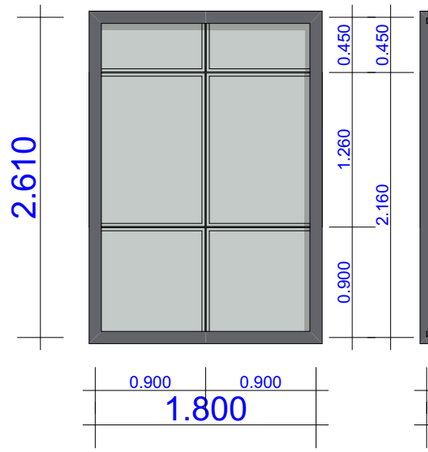

3-2
4 ცალი

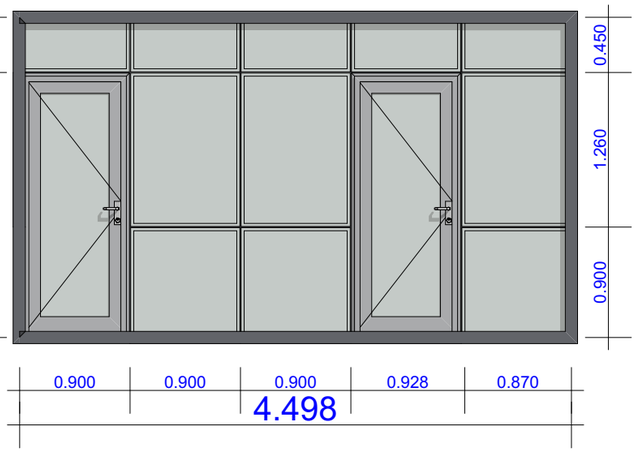

3-3
2 ცალი

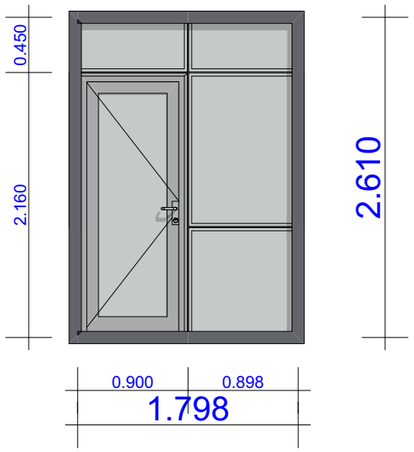

ჯ-1
1 ცალი

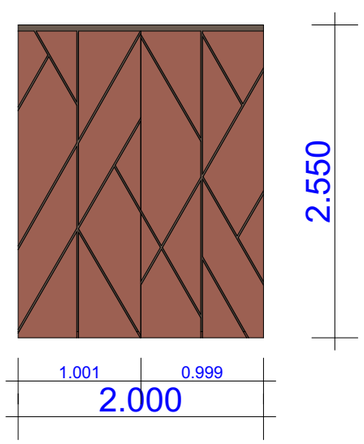

3-4
1 ცალი

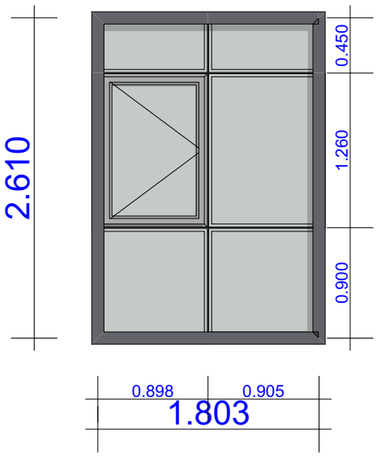

3-5
1 ცალი

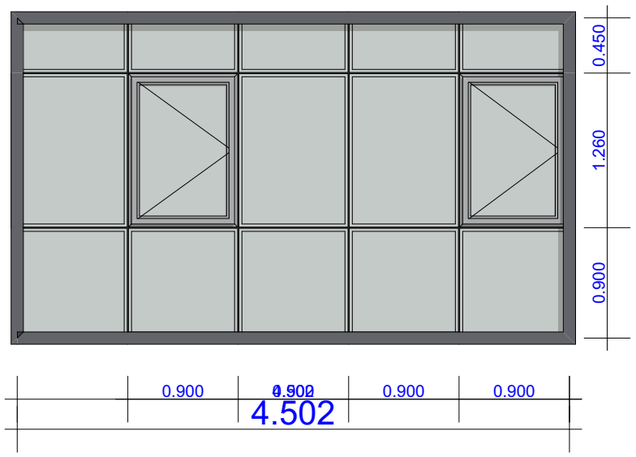

3-6
1 ცალი

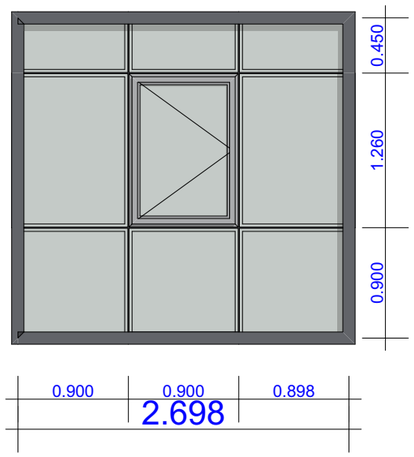

ფასადი **A** -ზე განსათავსებელი
ღიობების შემავსებლების
სპეციფიკაციები

ნიშნული +-0.000 = (აბს) +522.98

დამკვეთი

შპს "არია"

საკადასტრო კოდი	01.14.11.039.030

დირექტორი	მ. არჯმანდჯარი	
ხრ. ავტორი	მ. ჯინჯარაშვილი	
შემსრულა	მ. ჯინჯარაშვილი	

შპს
"ბილდორაქსი"

მასშტ 1 : 50

მრავალბინიანი საცხოვრებელი სახლი
ჯარ-ფანჯრის სპეციფიკაციები

3-7
3 ცალი

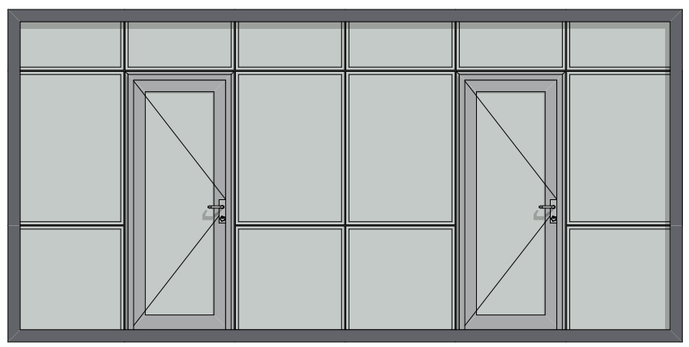

3-8
3 ცალი

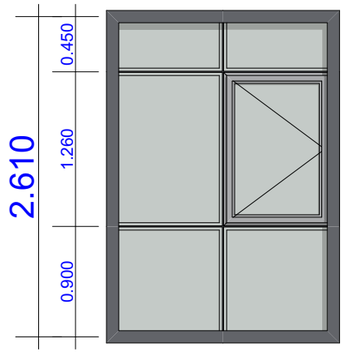

3-9
2 ცალი

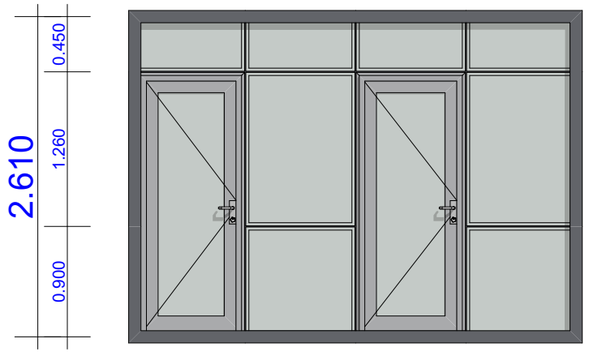

ფ-1
4 ცალი

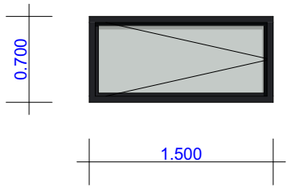

3-10
1 ცალი

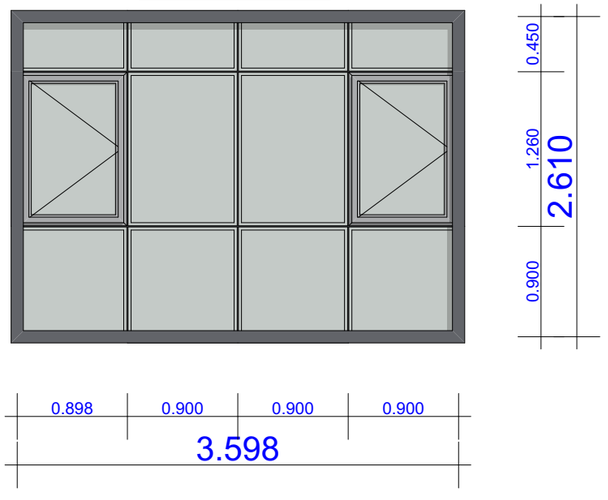

ფასადი **B** -ზე განსათავსებელი
ღიობების შემავსებლების
სპეციფიკაციები

ნიშნული +-0.000 = (აბს) +522.98

დამკვეთი

შპს "არია"

საკადასტრო კოდი	01.14.11.039.030

დირექტორი	მ. არჯმანდჯარი	
პრ. პატრონი	მ. ჯინჯარაშვილი	
შესრულა	მ. ჯინჯარაშვილი	

შპს
"ბილდორაქსი"

მასშტ 1 : 50

მრავალბინიანი საცხოვრებელი სახლი
ჯარ-ფანჯრის სპეციფიკაციები

ჯ-2

1 ცალი

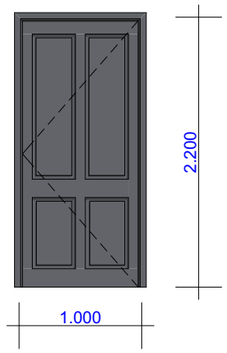

ჭ-11

3 ცალი

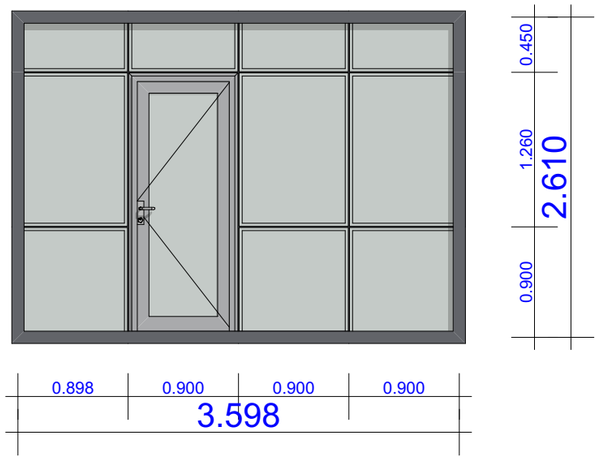

ფ-1

2 ცალი

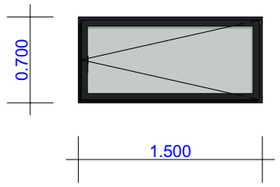

ფასადი **D** -ზე განსათავსებელი

ღიობების შემავსებლების
სპეციფიკაციები

ნიშნული +-0.000 = (აბს) +522.98

დამკვეთი

შპს "არია"

საკადასტრო კოდი	01.14.11.039.030

დირექტორი	მ. არჯმანდარი	
არ. პატორი	მ. ჯინჯარაშვილი	
შესრულა	მ. ჯინჯარაშვილი	

შპს
"ბილდორაქსი"

მასშტ 1 : 50