ჭრილი 1-1 / 2-2

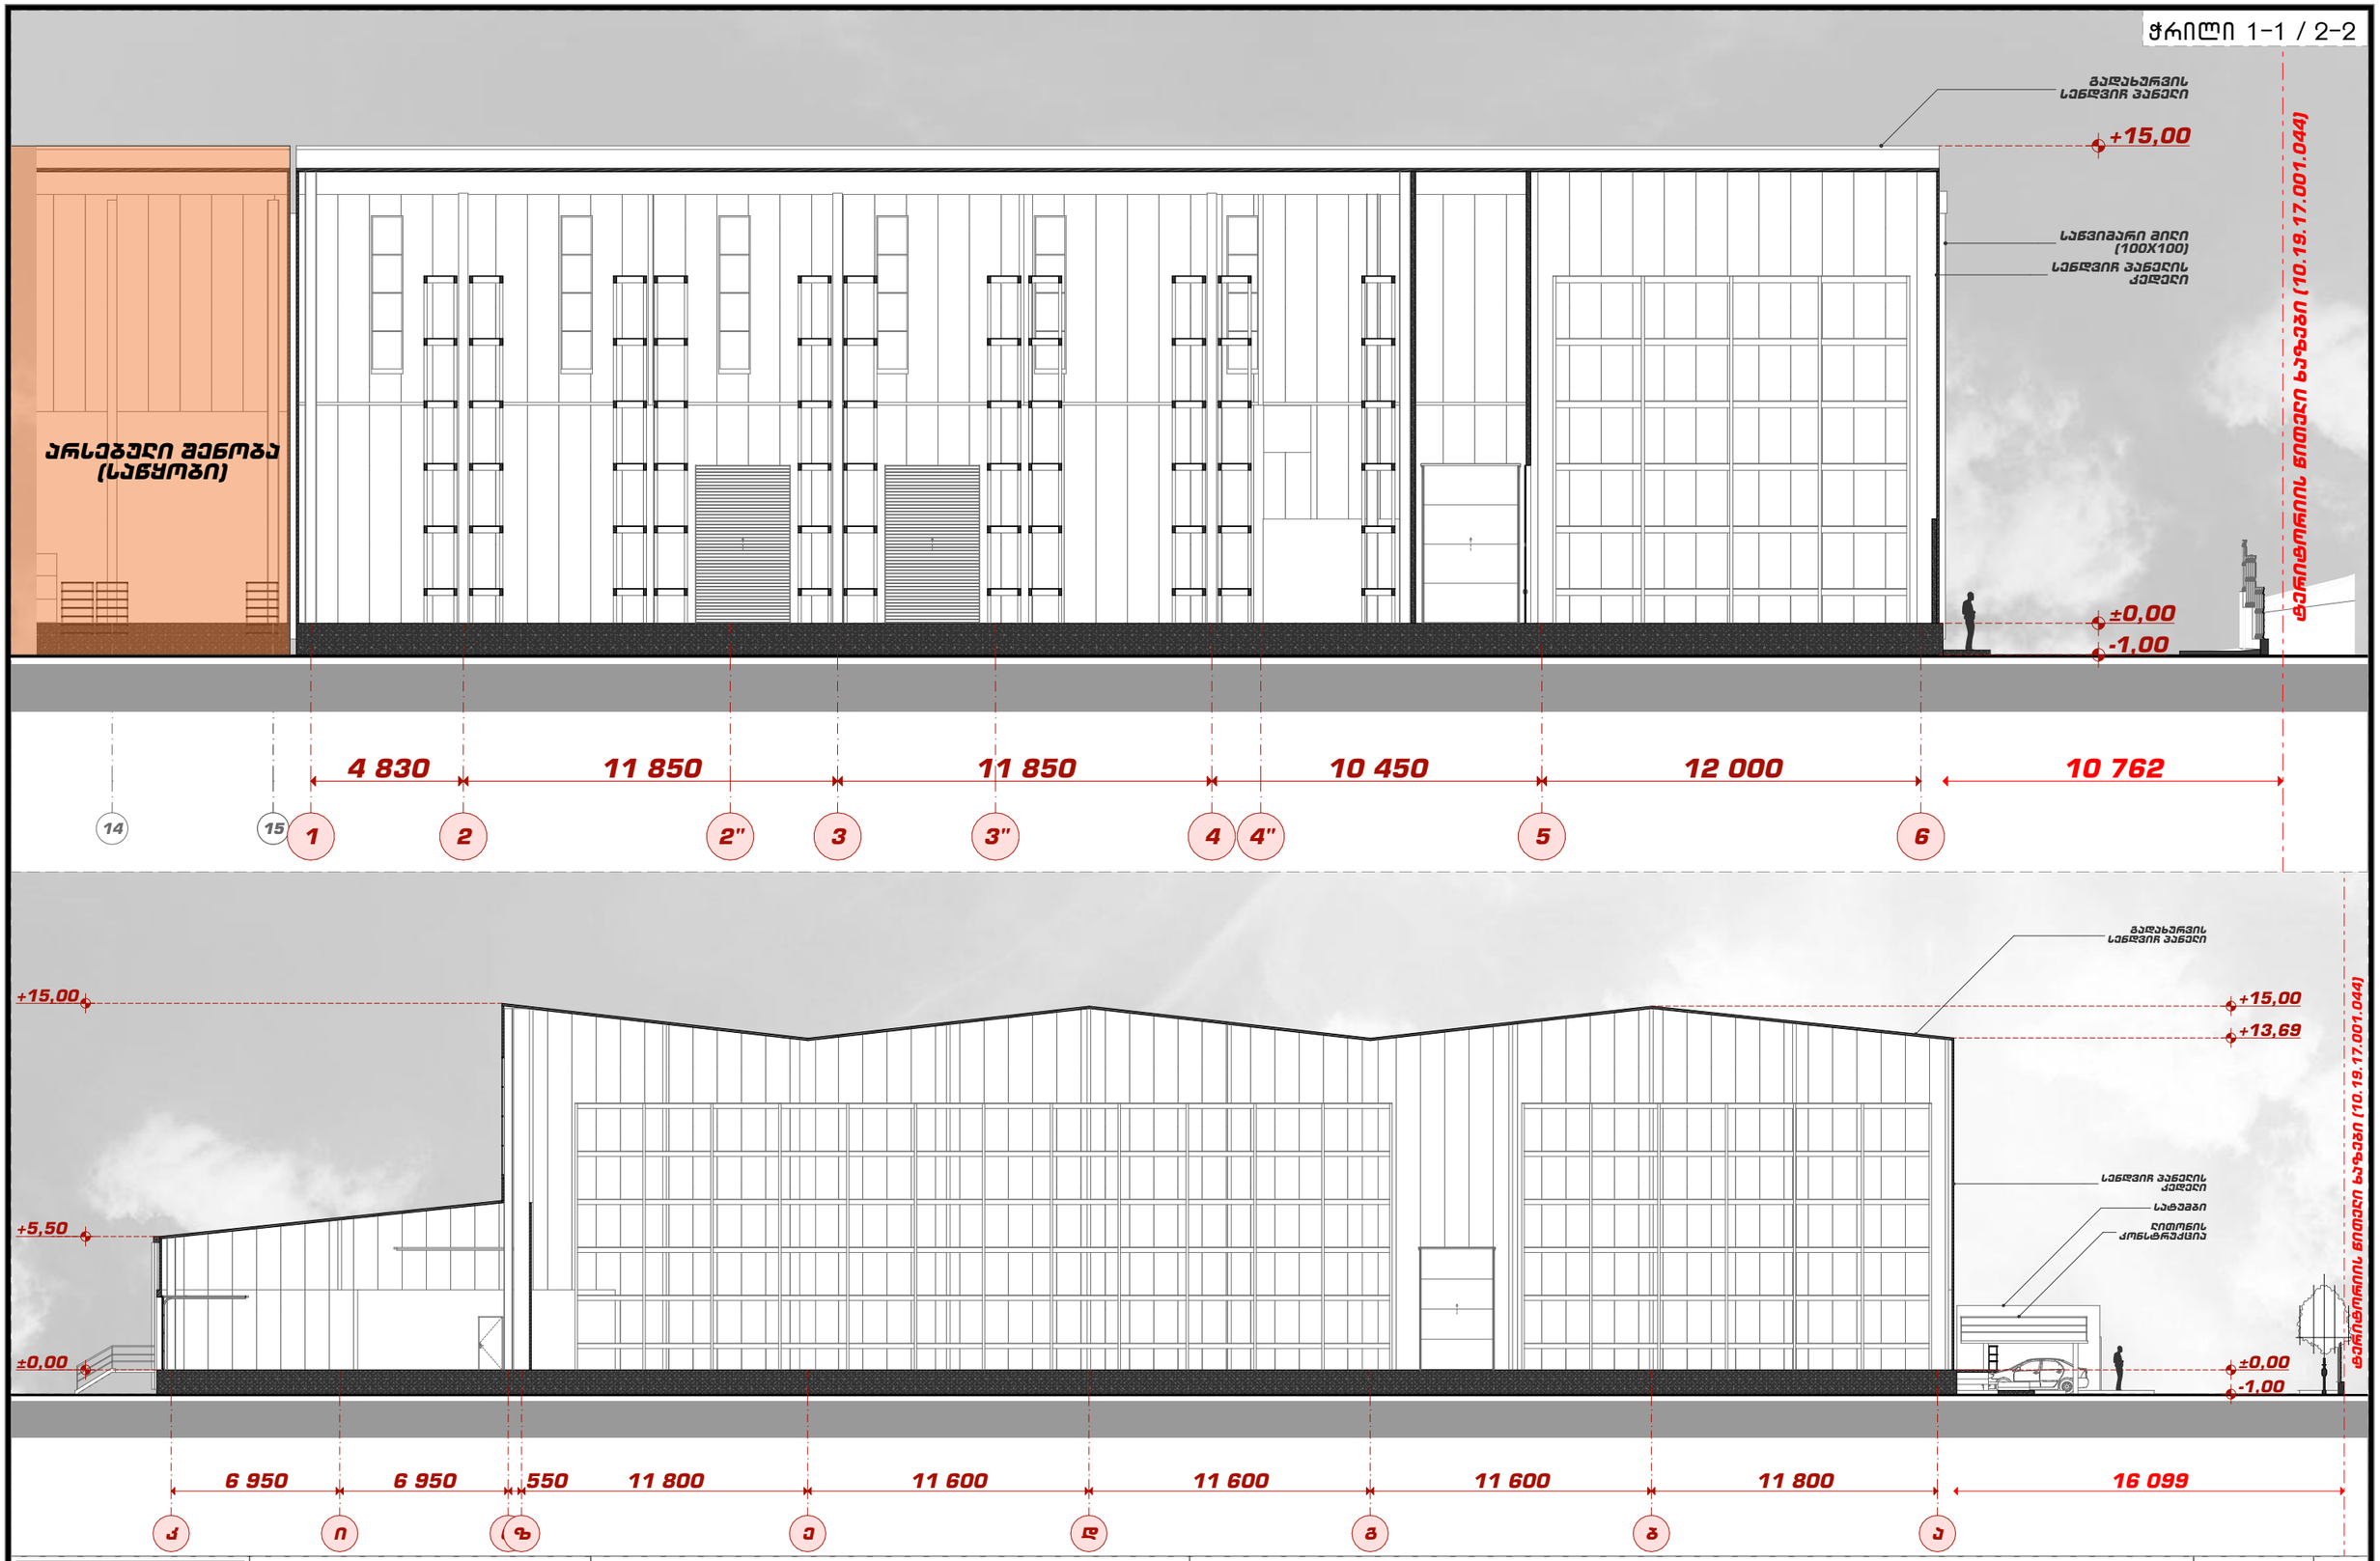

Architectonics	ქუჩა: ალ.ყაზბეგის 12ა ქალაქი: თბილისი ქვეყანა: საქართველო საფოსტო კოდი: 0160	პროექტის სტატუსი: არქიტექტურული ნაწილი შემსრულებელი: ნ. მაისაია ლ. ალავიძე	პროექტის დასახელება: ქ. თბილისი, თენგის ჩანტლაძის ქუჩის I შესახვევი N-10 (ს/კ 01.19.17.001.044) ნახაზის დასახელება: ჭრილი 1-1 / 2-2	მასშტაბი: 1:187,51, 1:244,24 ფურცელი A.04 .04 A3