გეგმა ნიშნულზე 0.00

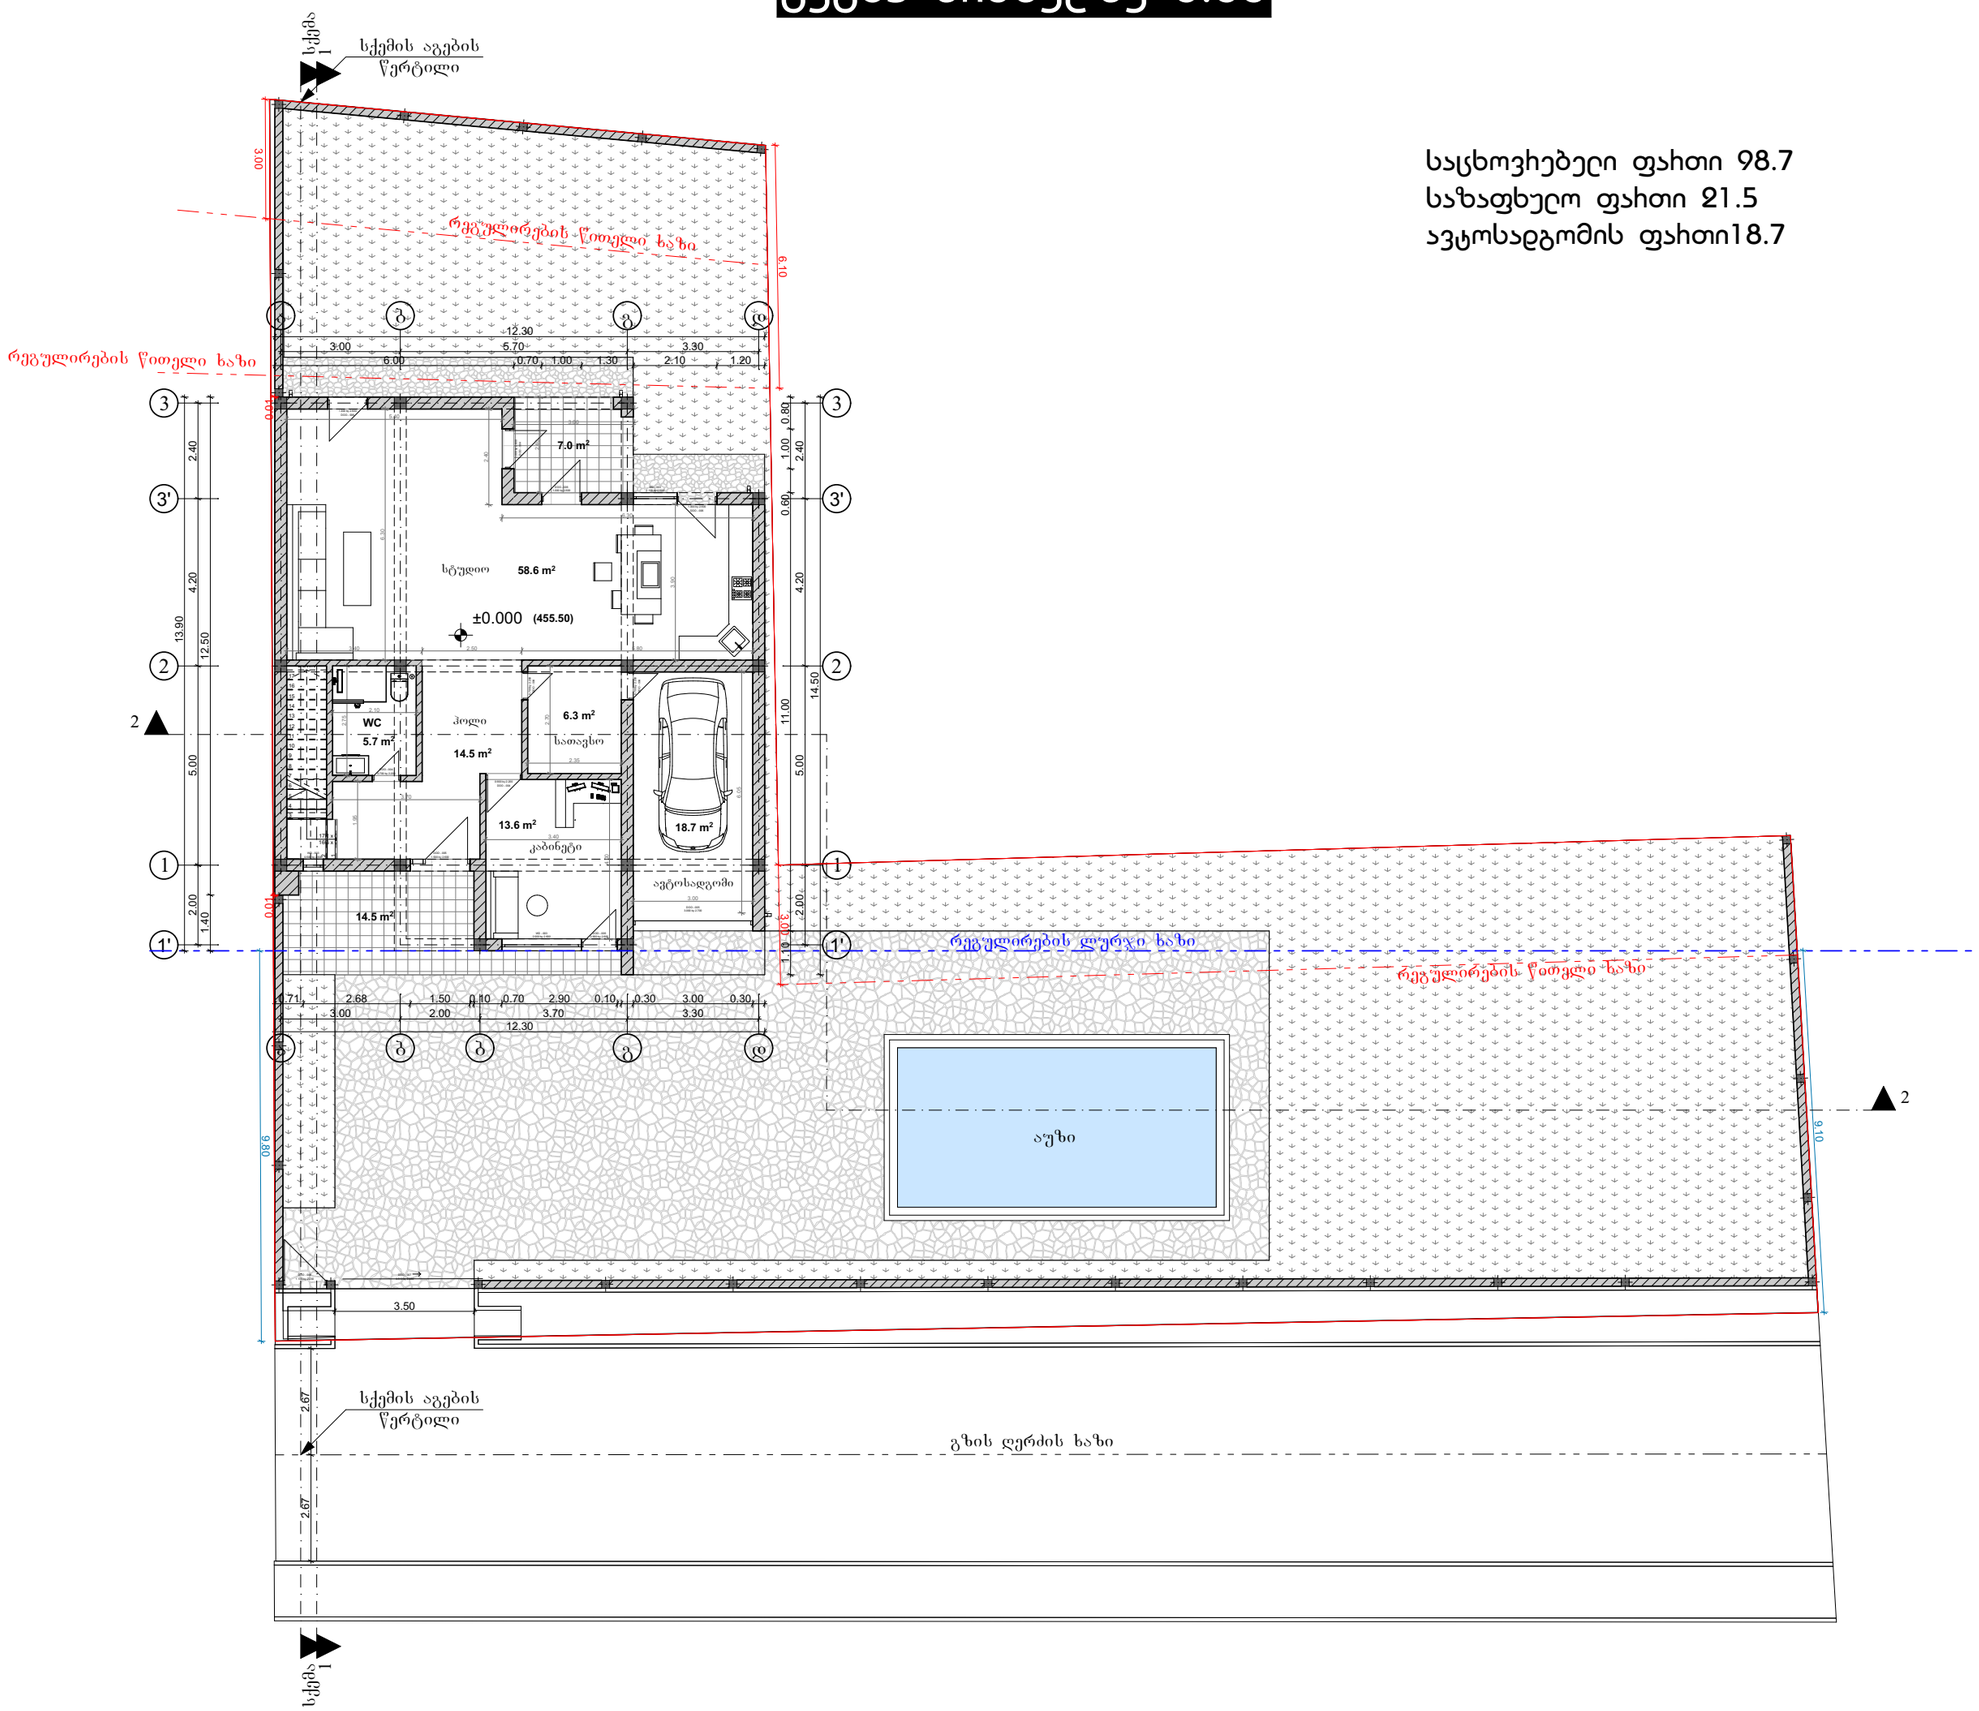

საცხოვრებელი ფართი 98.7
საზაფხულო ფართი 21.5
ავტოსადგომის ფართი18.7

პირობითი აღნიშვნები

ს/კ 01.72.14.064.401

პროექტის სახელწოდება

ინდივიდუალური ერთბინიანი საცხოვრებელი სახლი

ნახაზი	გეგმები
მისამართი	ქალაქი თბილისი, სოფელი ღილომი
დამკვეთი	შ.პ.ს "აღია ჩვაე ესთეით"
დიზაინერი	მ.ჯოხაძე
არქიტექტორი	თ.ბიბიაშვილი

ARCHIUM
architecture & design
ს/კ 402148680

2022 წელი

მასშტაბი	1-100
ფორმატი	A3
გვერდი	

გეგმა ნიშნულზე 3.30

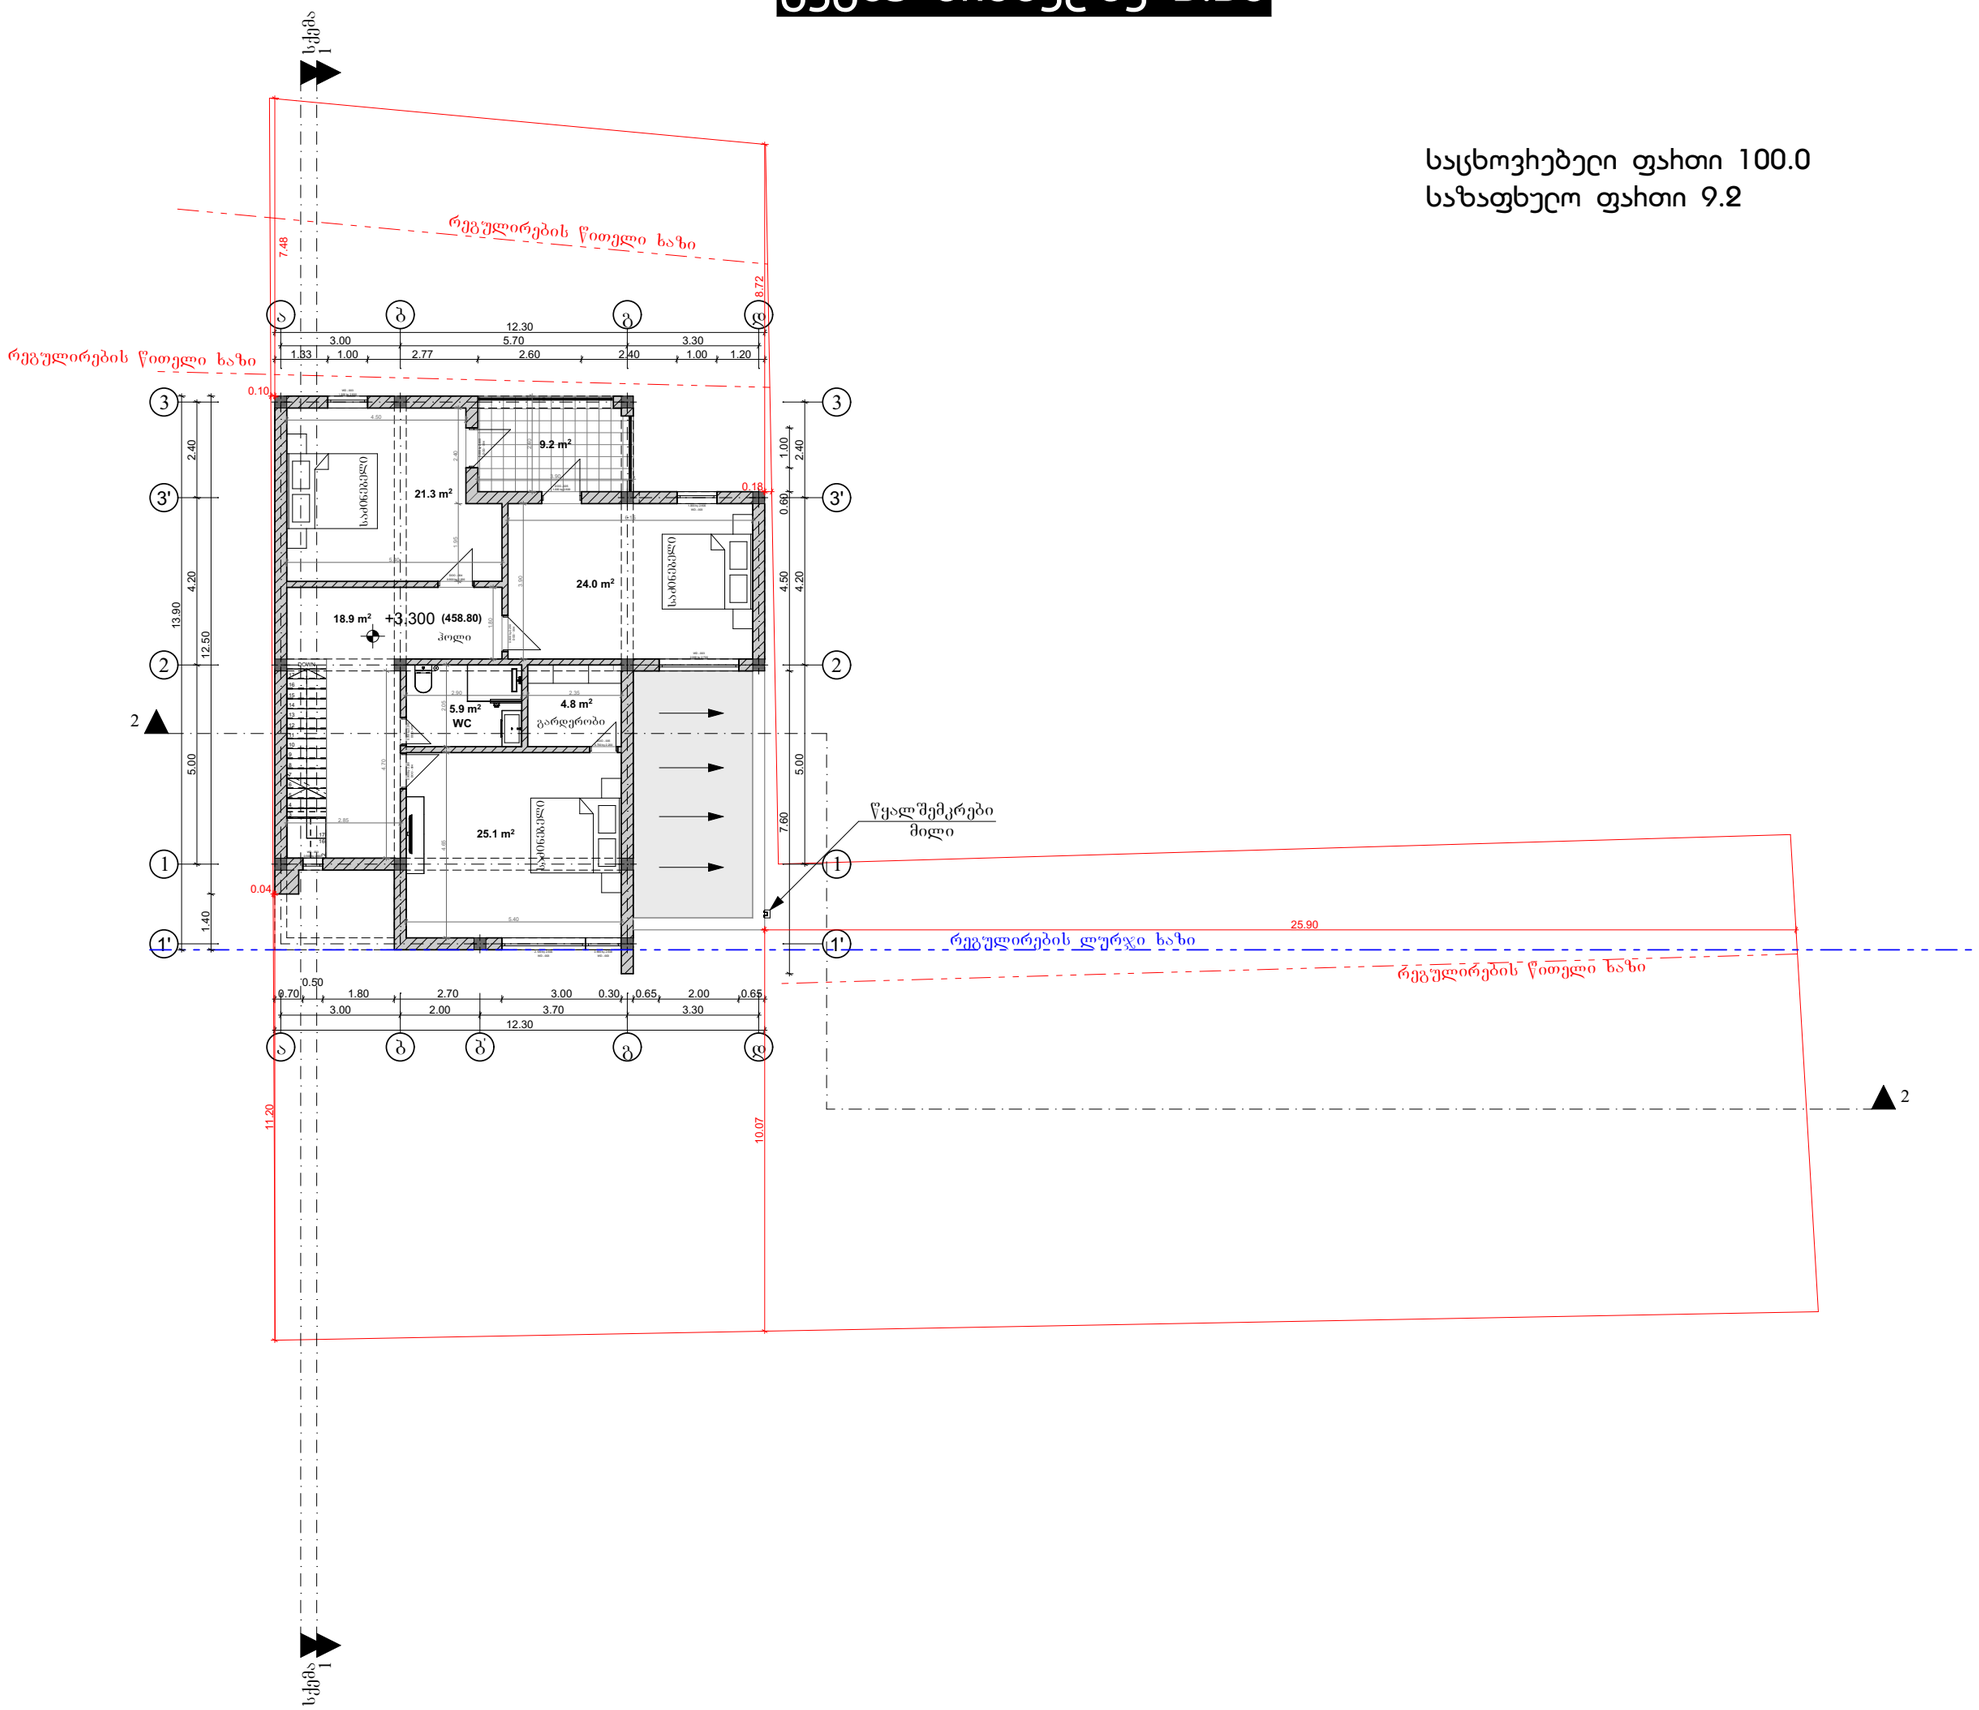

საცხოვრებელი ფართი 100.0
საზაფხულო ფართი 9.2

პირობითი აღნიშვნები

ს/კ 01.72.14.064.401

პროექტის სახელწოდება	ინდივიდუალური ეთნიკური საცხოვრებელი სახლი
ნახაზი	გეგმები
მისამართი	ქალაქი თბილისი, სოფელი ღილომი
დამკვეთი	შ.პ.ს "აღია ჩაღ ესთეით"
დიზაინერი	შ.ჯოხაძე
არქიტექტორი	თ.ბიბიაშვილი

ARCHIUM
architecture & design
ს/კ 402148680

2022 წელი

მასშტაბი	1-100
ფორმატი	A3
გვერდი	

გეგმა ნიშნულზე 6.60

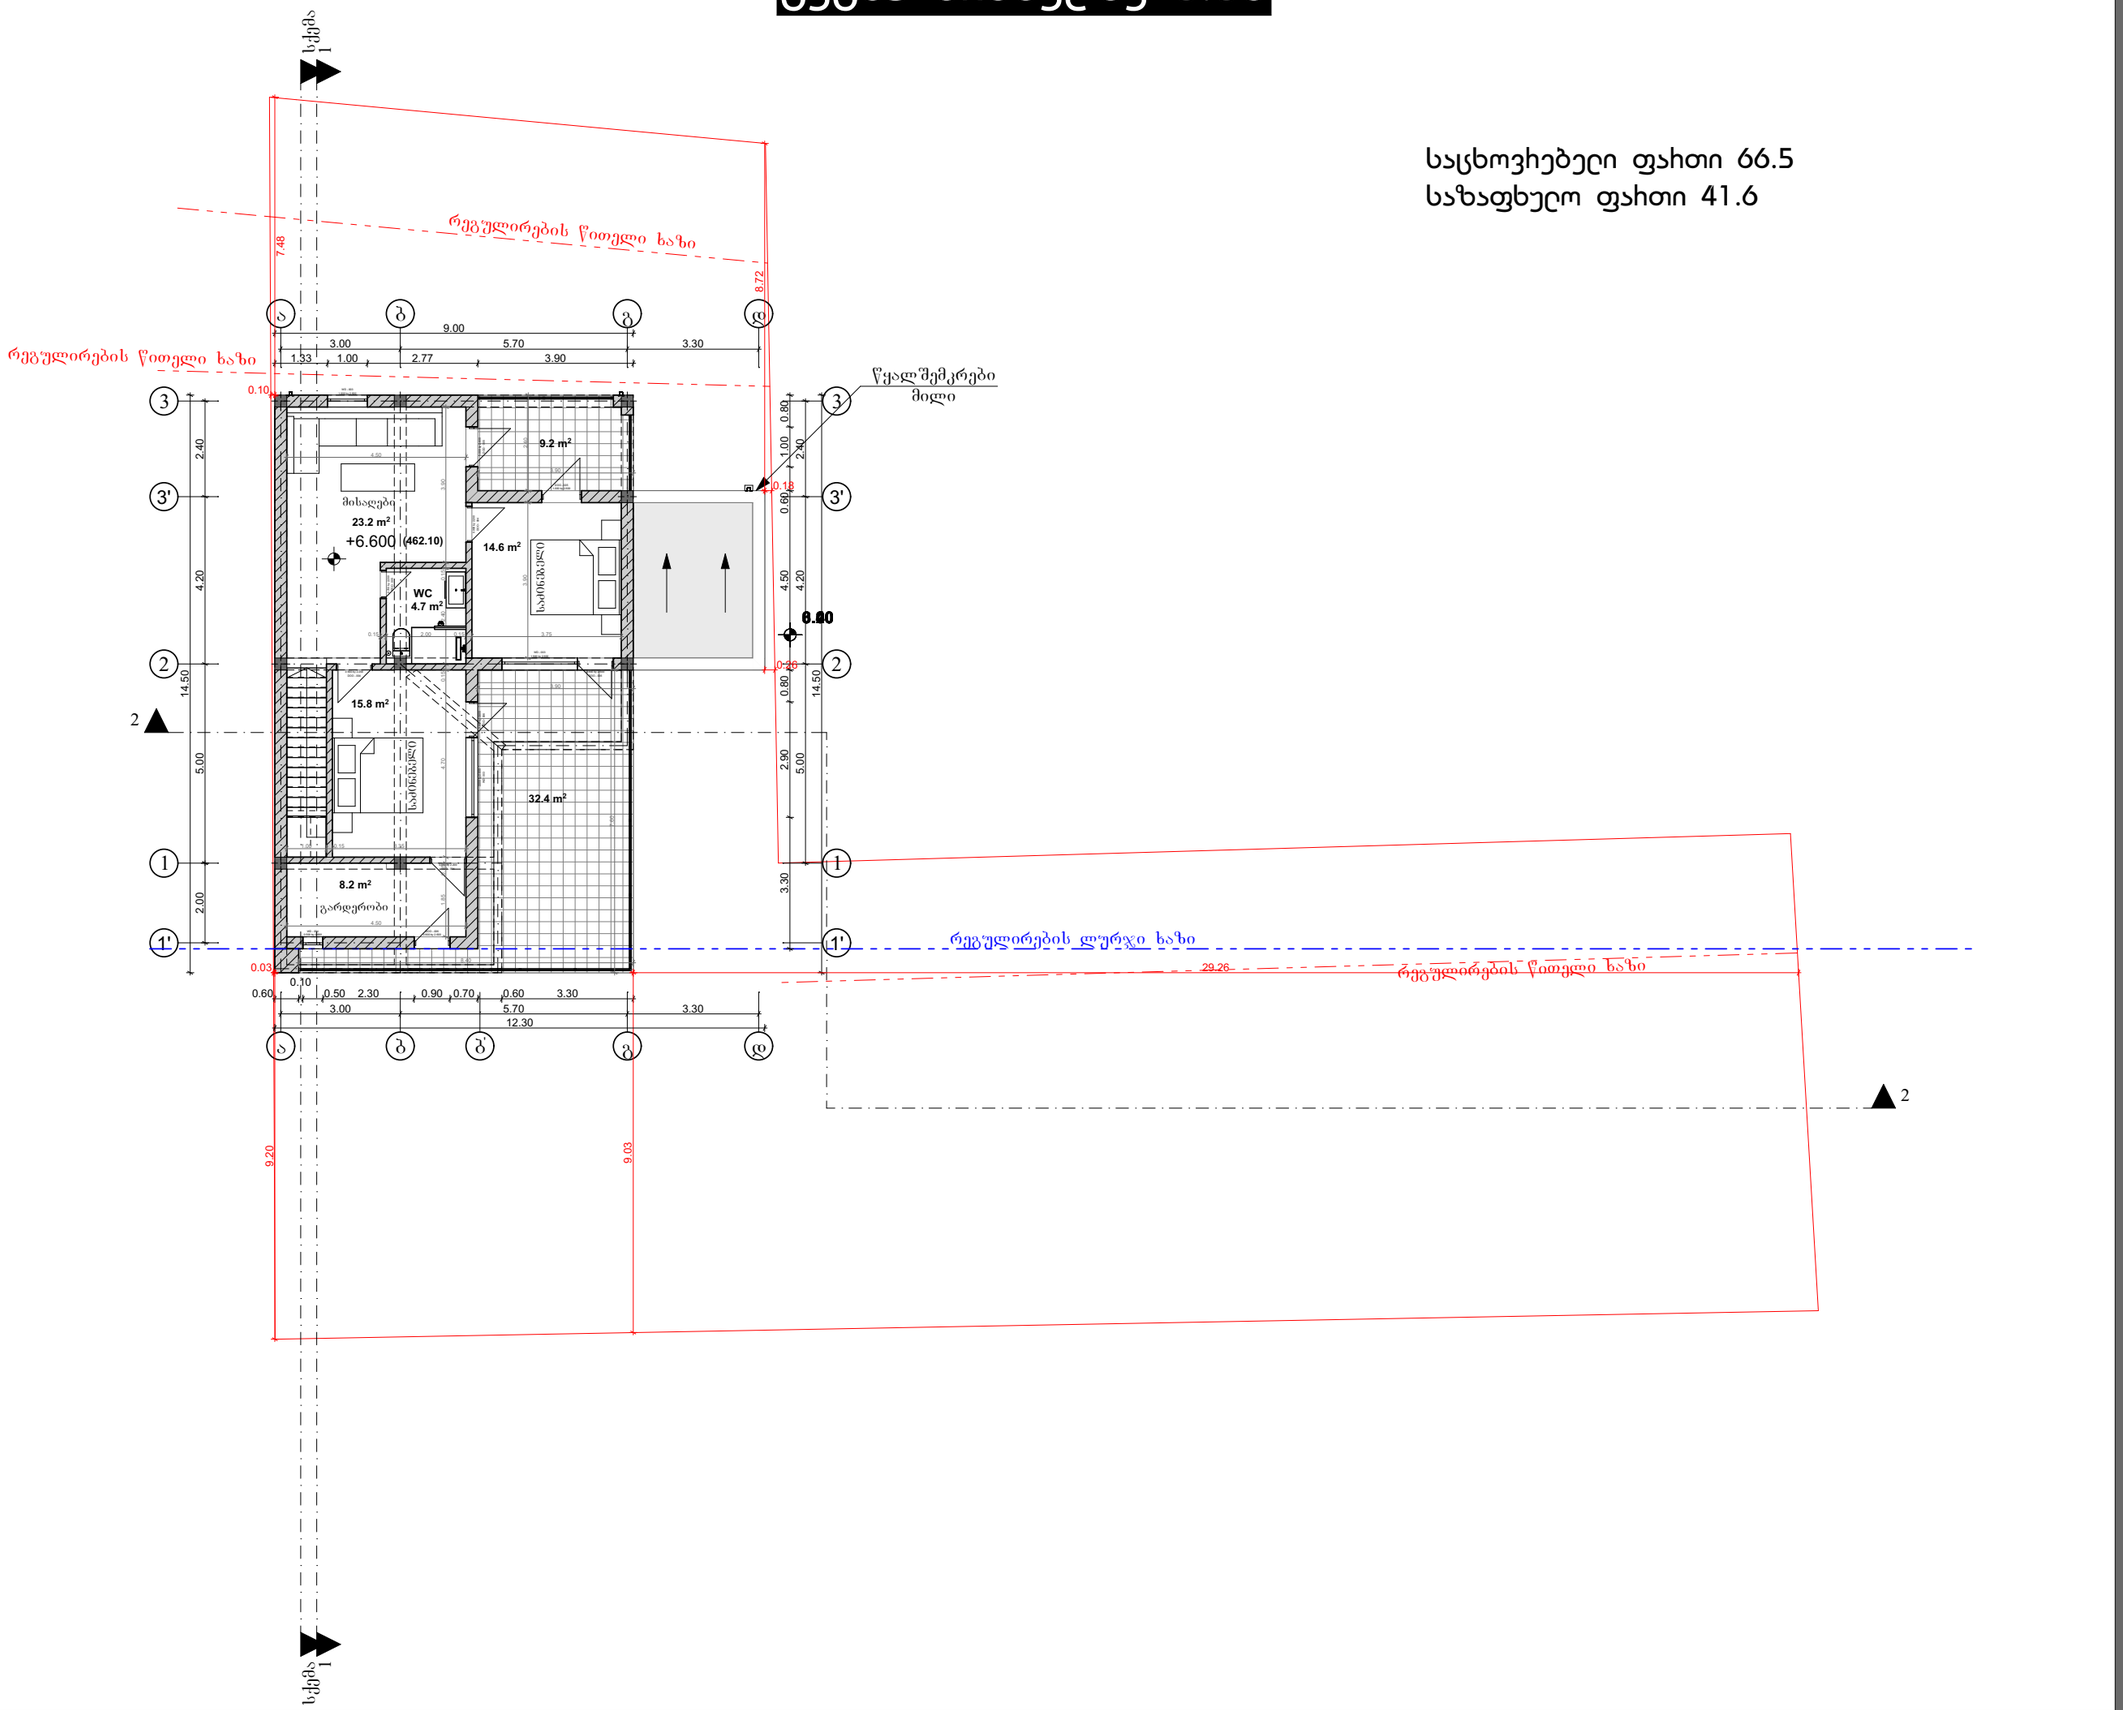

საცხოვრებელი ფართი 66.5
საზაფხულო ფართი 41.6

პირობითი აღნიშვნები

ს/კ 01.72.14.064.401

ობიექტის სახელწოდება
ინდივიდუალური ეთნიკური საცხოვრებელი სახლი

ნახაზი	გეგმები
მისამართი	ქალაქი თბილისი, სოფელი ღილომი
დამკვეთი	შ.პ.ს "აღია ჩვენ ესთეთით"
დიზაინერი	შ.ჯოხაძე
არქიტექტორი	თ.ბიბიაშვილი

ARCHIUM
architecture & design
ს/კ 402148680

2022 წელი

მასშტაბი	1-100
ფორმატი	A3
გვერდი	

გეგმა ნიშნულზე 9.90

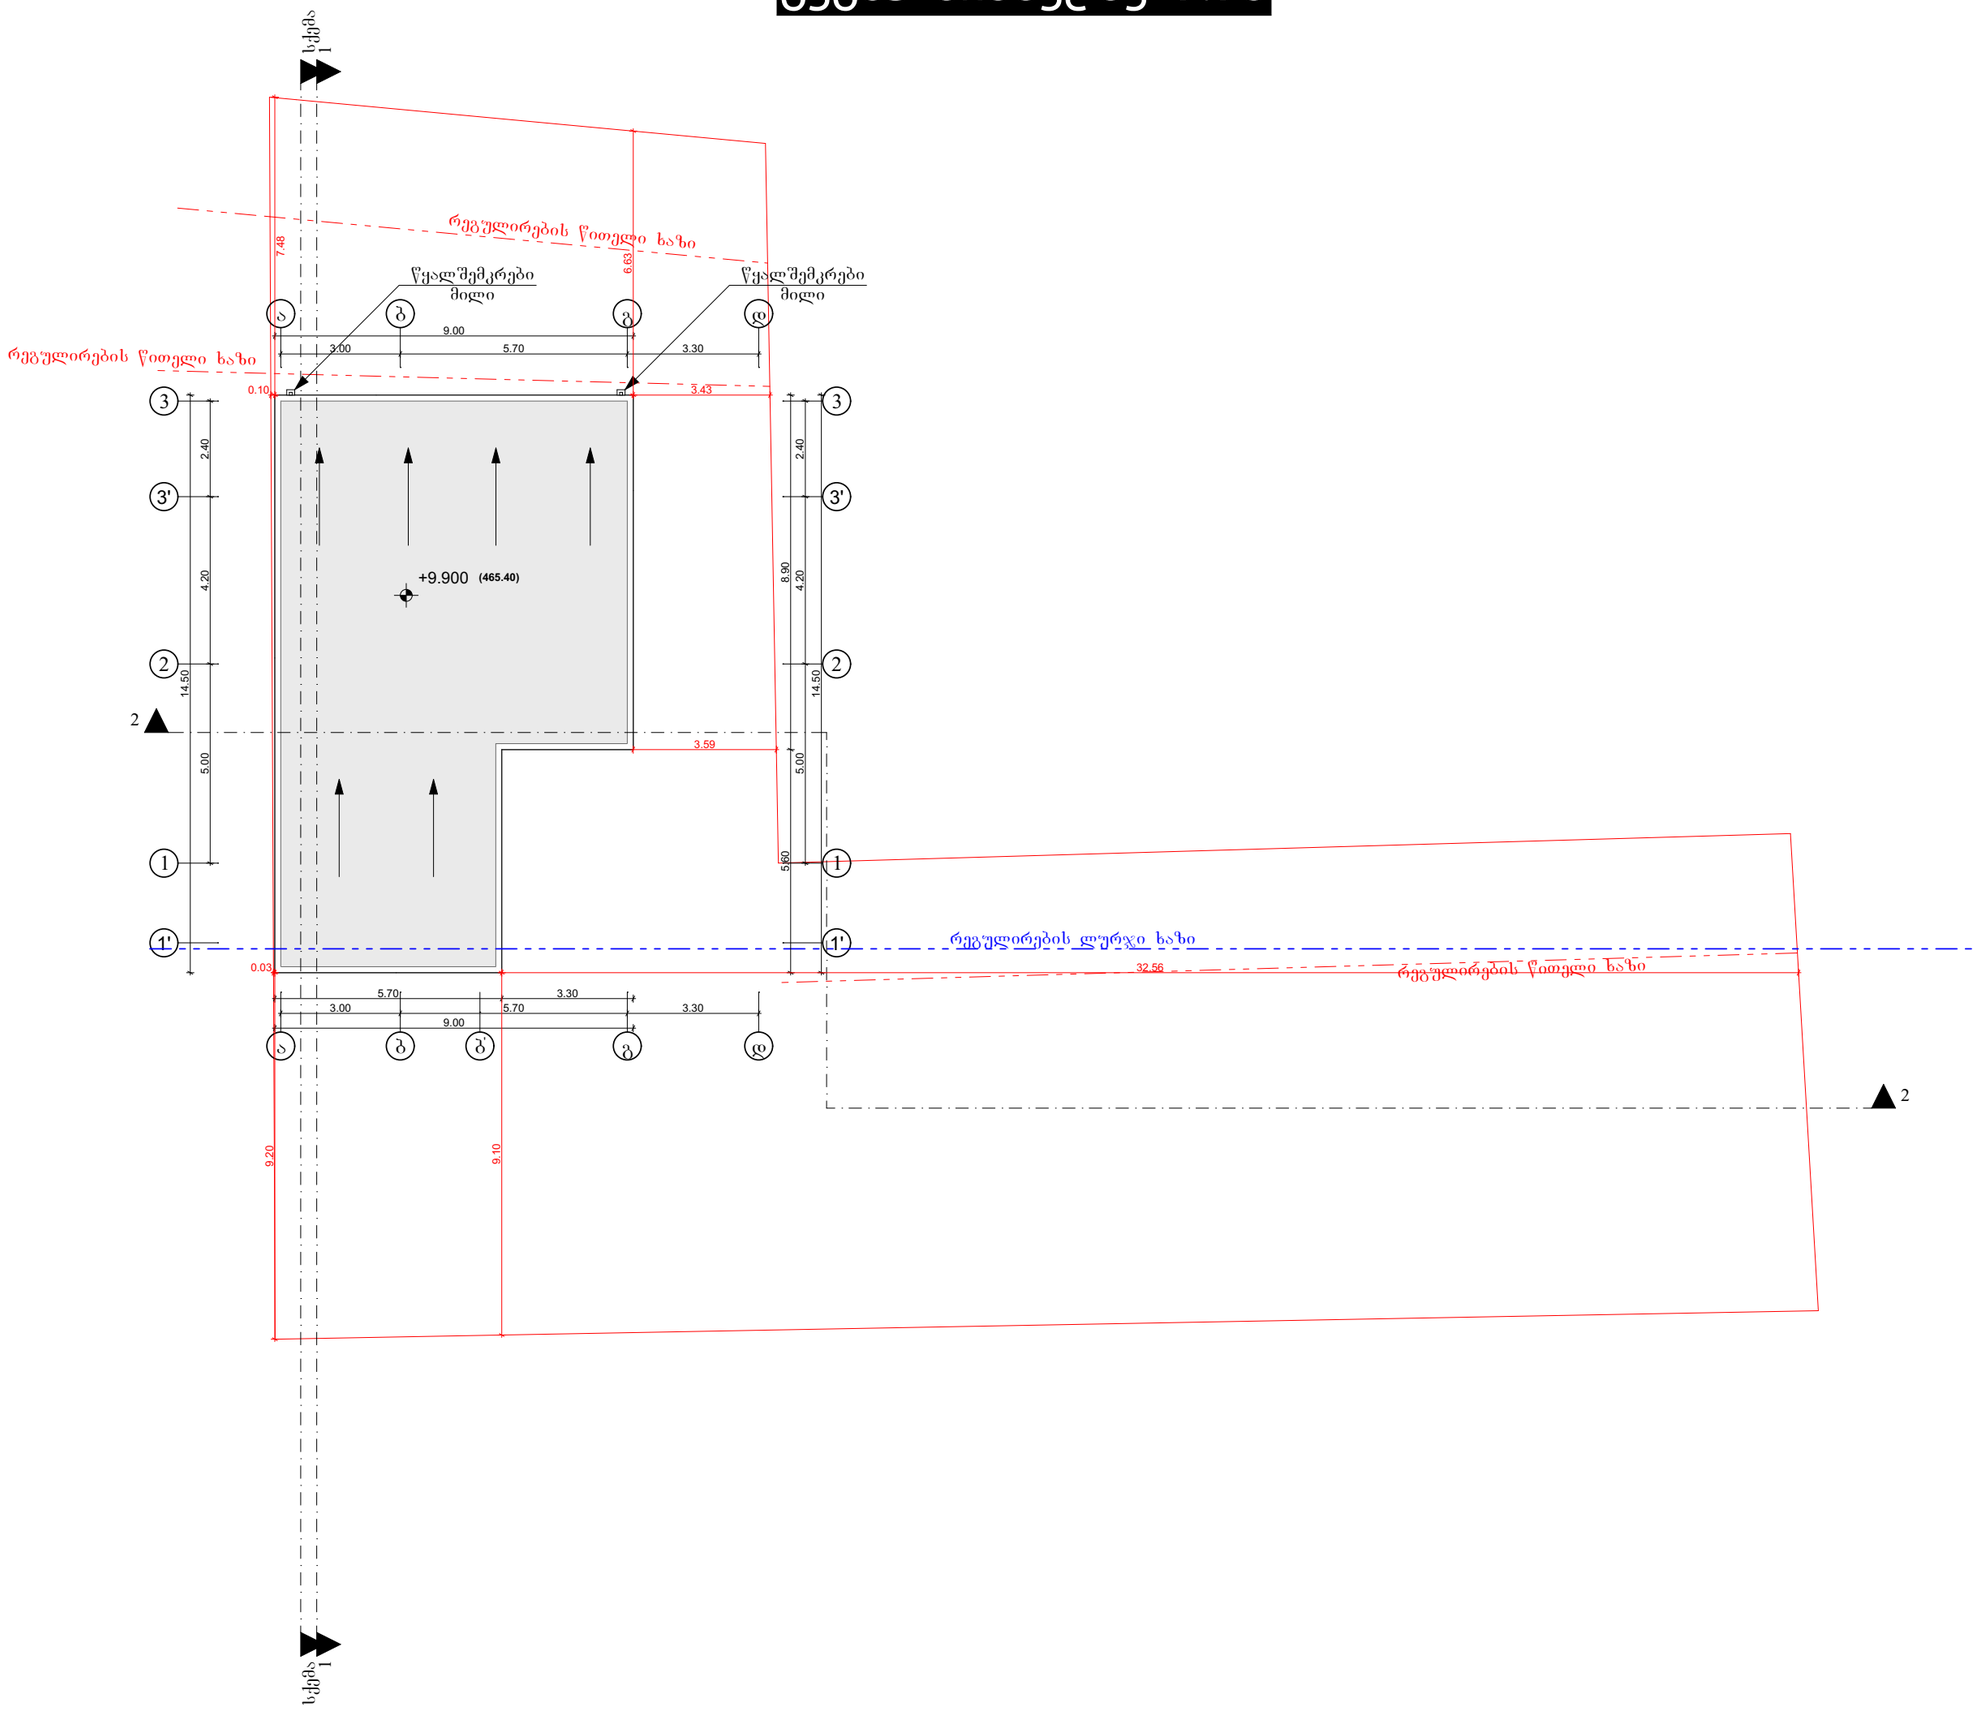

პირობითი აღნიშვნები

ს/კ 01.72.14.064.401

ობიექტის სახელწოდება

ინდივიდუალური ეთნიკური საცხოვრებელი სახლი

ნახაზი	გეგმები
მისამართი	ქალაქი თბილისი, სოფელი ღილომი
დამკვეთი	შ.პ.ს "აღია ჩეაღ ესთეით"
დიზაინერი	შ.ჯოხაძე
არქიტექტორი	თ.ბიბიაშვილი

ARCHIUM
architecture & design
ს/კ 402148680

2022 წელი

მასშტაბი	1-100
ფორმატი	A3
გვერდი	