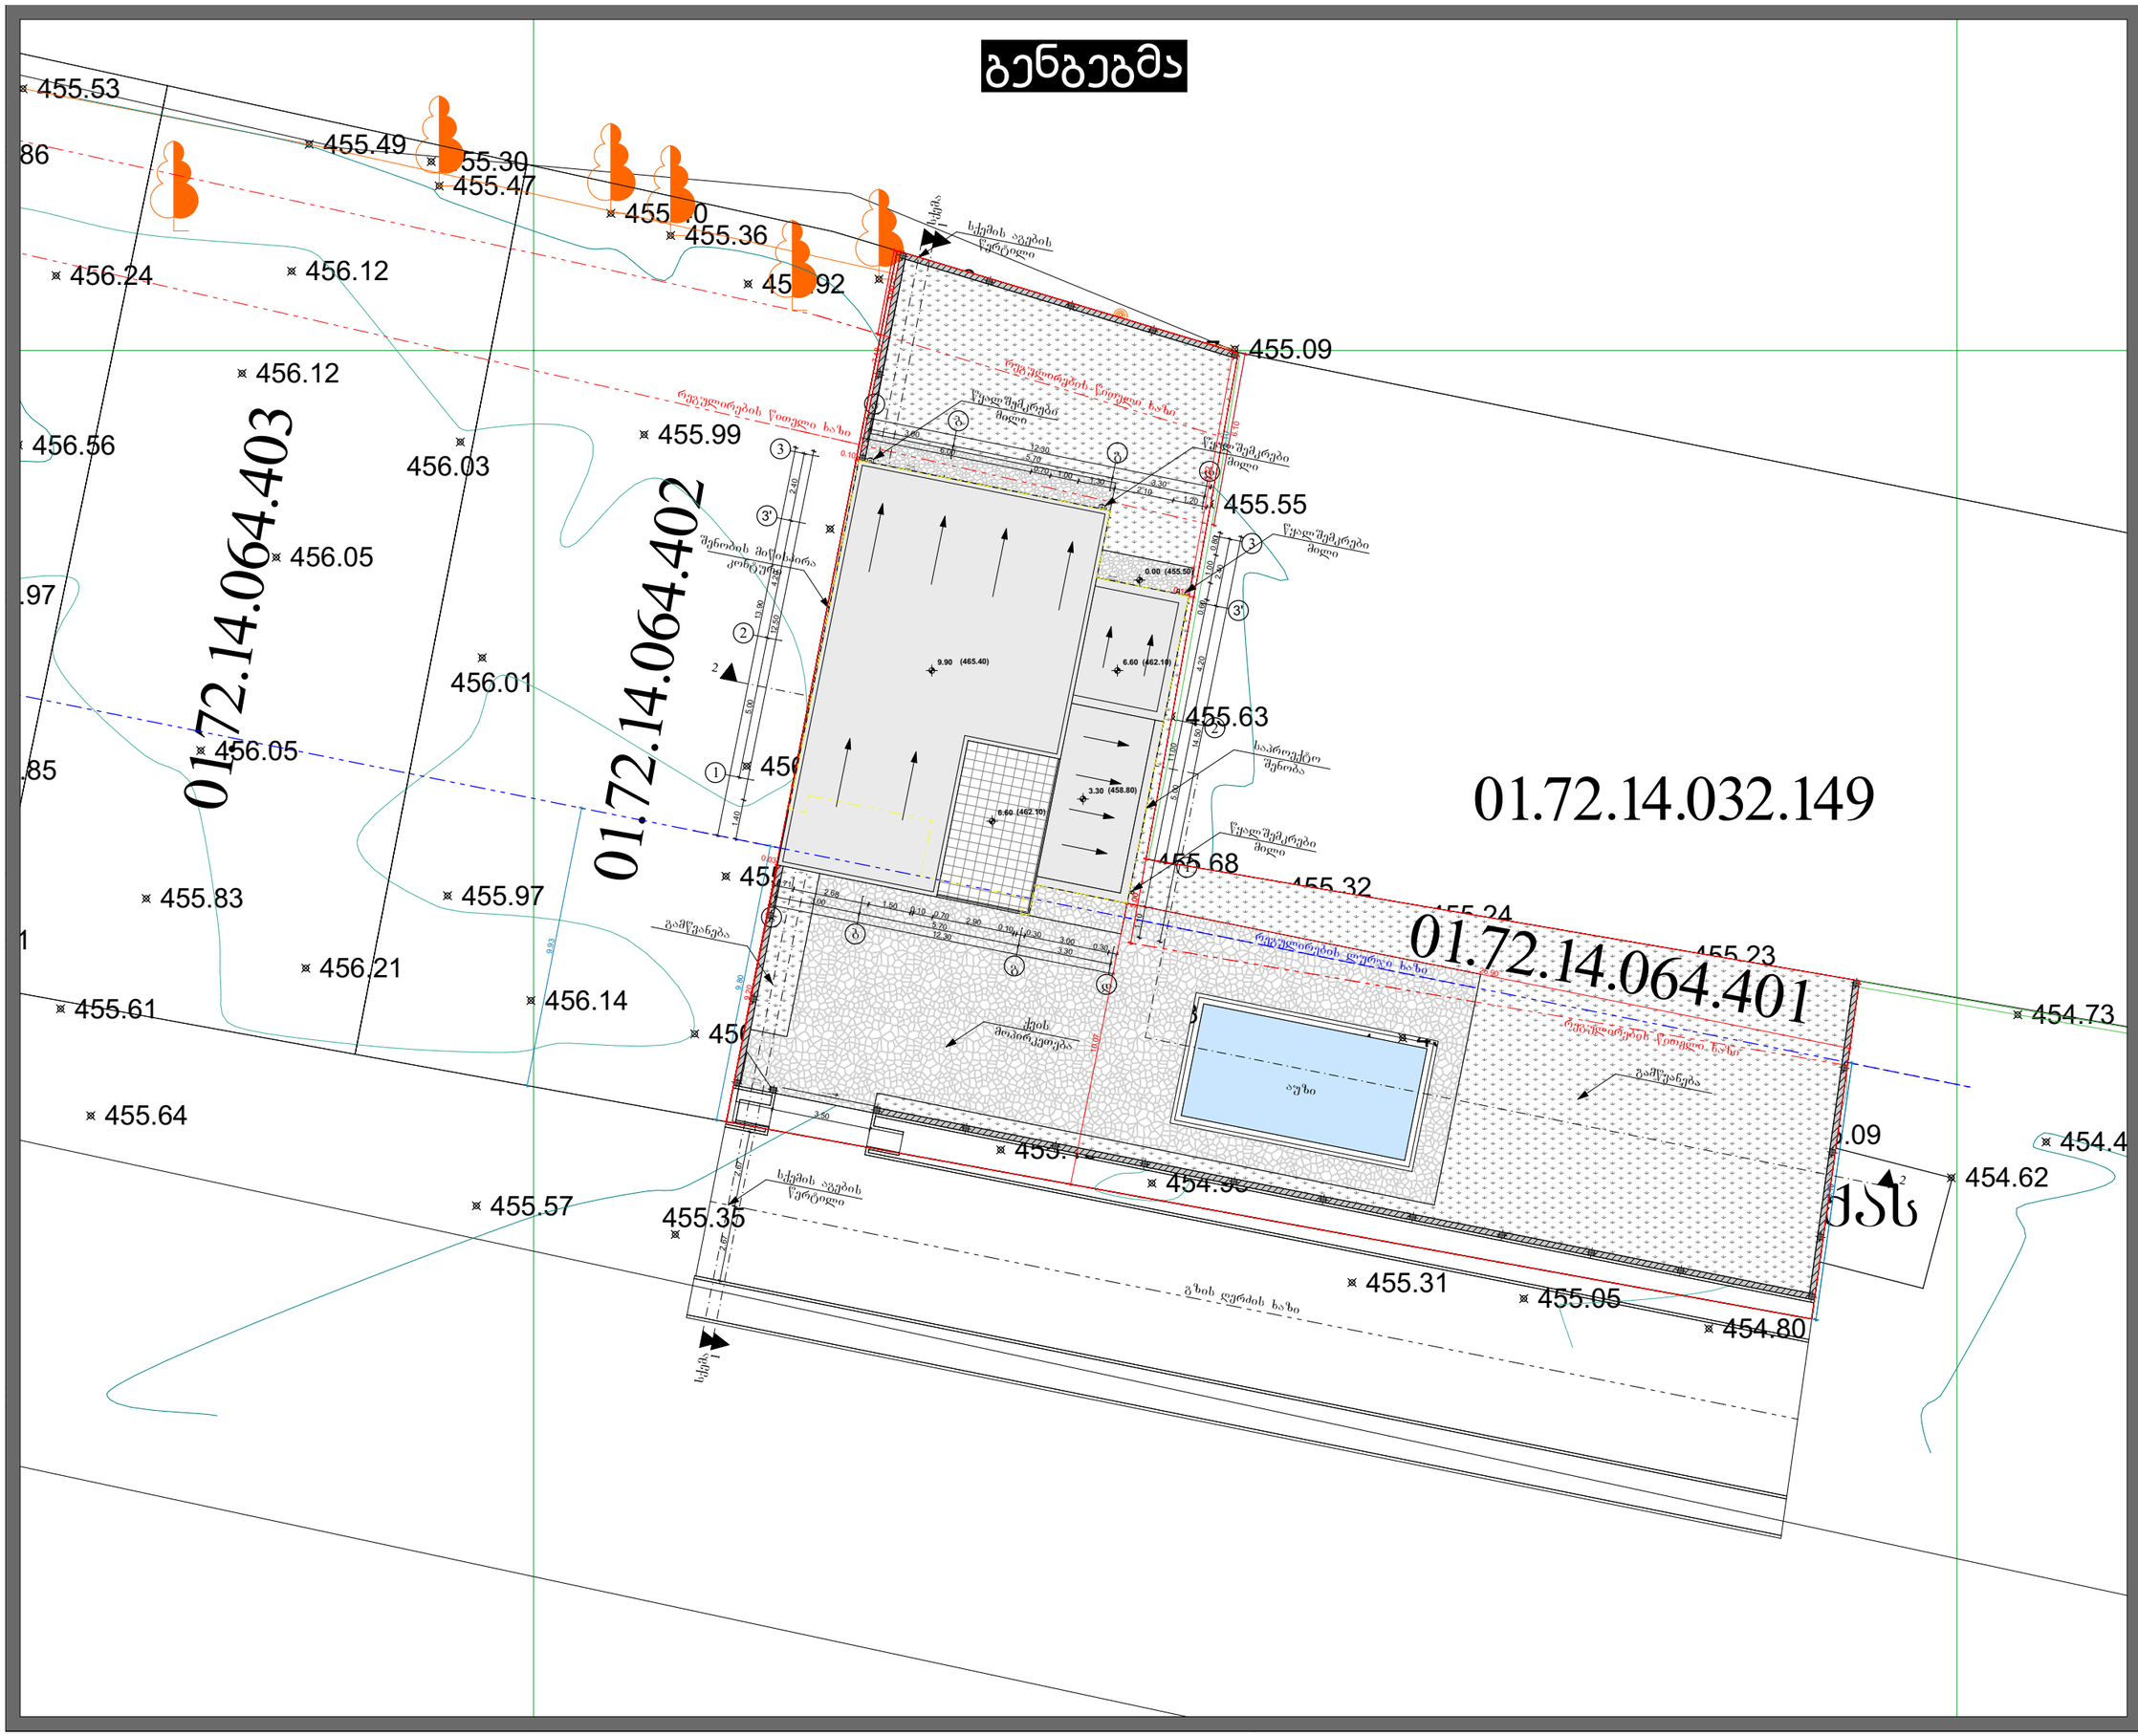

პირობითი აღნიშვნები	
ს/კ 01.72.14.064.401	
პროექტის სახელწოდება	
ინდივიდუალური ეროვნინიანი საცხოვრებელი სახლი	
ნახაზი	გენგეგმა
მისამართი	ქალაქი თბილისი, სოფელი ღილომი
დამკვეთი	შ.პ.ს "ალია ჩეალ ესთეით"
დიზექტორი	შ.ჯოხძაძე
არქიტექტორი	თ.ბიბიაშვილი

ARCHIUM
architecture & design
ს/კ 402148680

2022 წელი

მასშტაბი	1-100
ფორმატი	A3
გვეხდი	

სიმაღლის განსაზღვრის სქემა

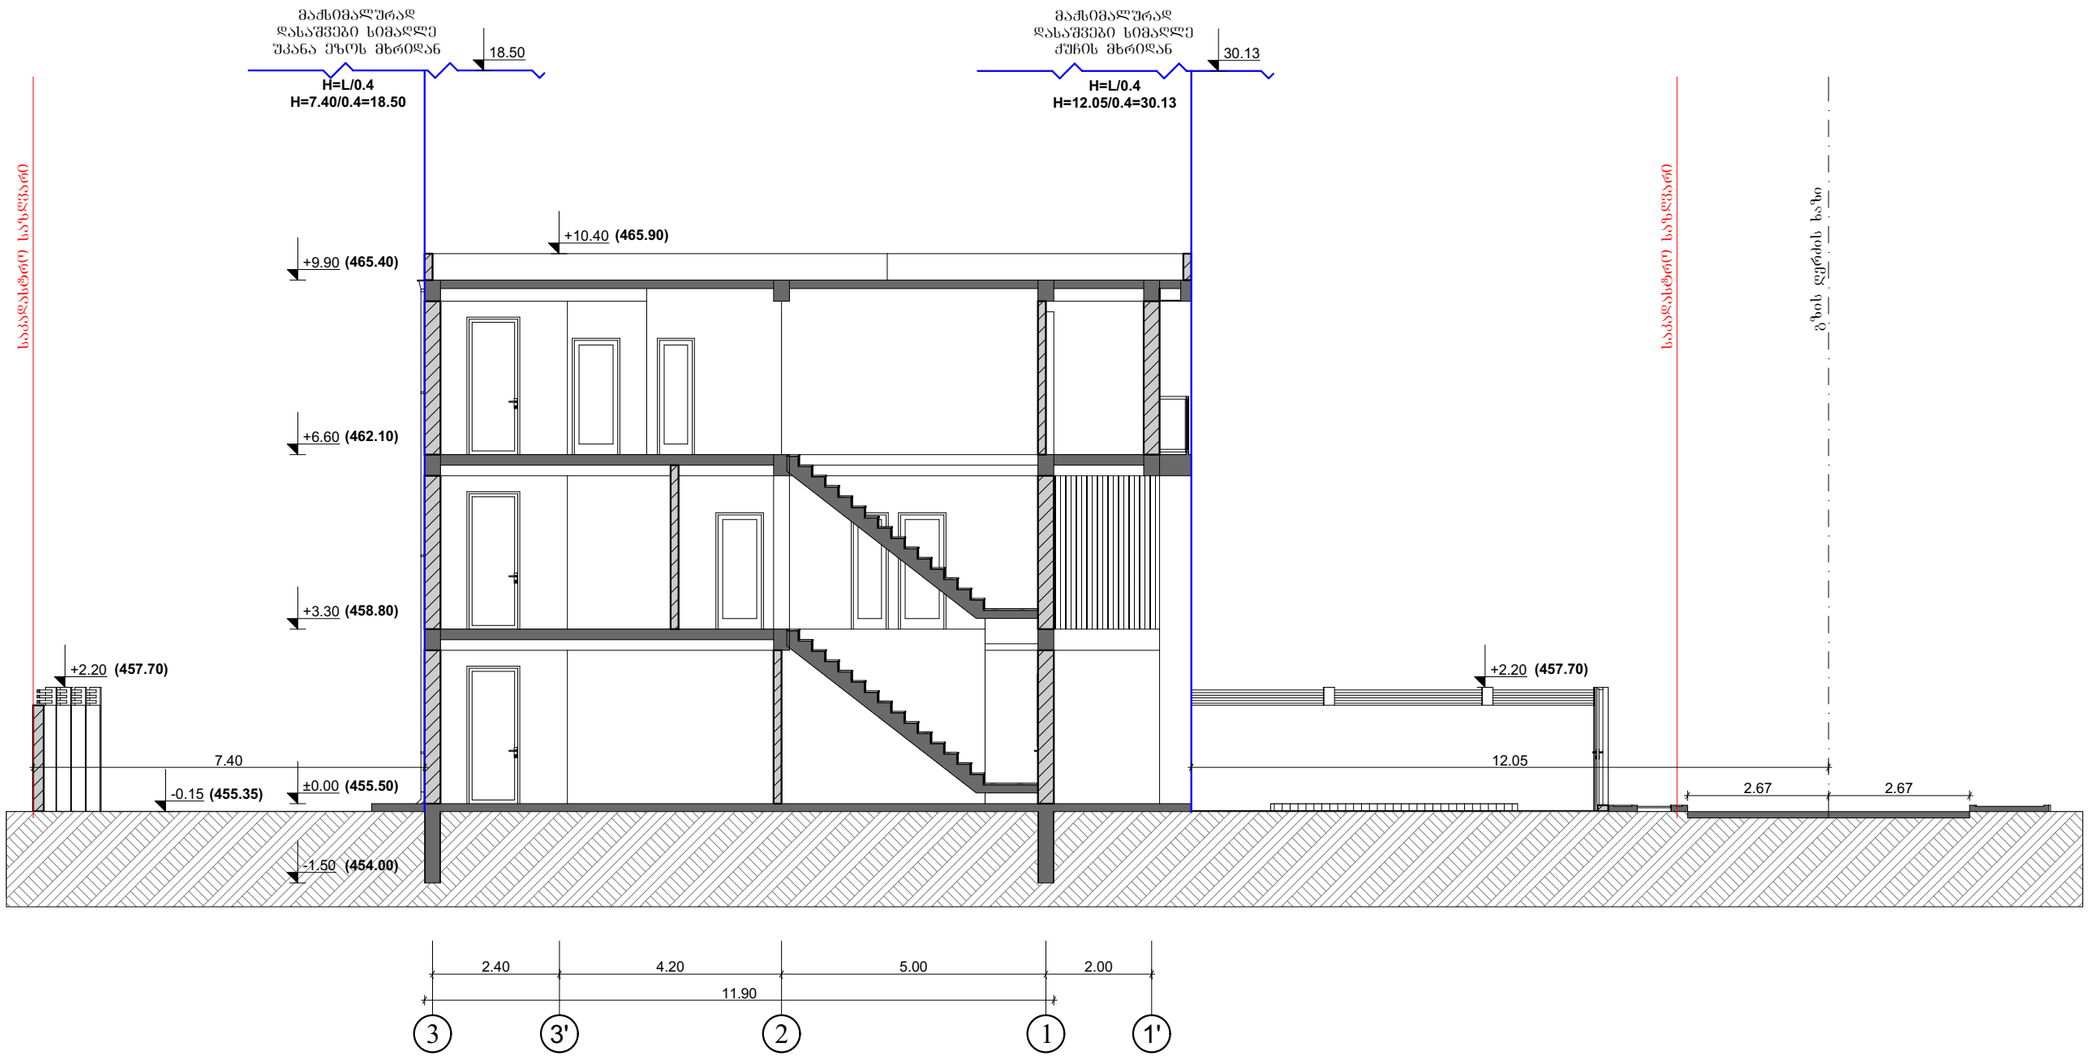

პირობითი აღნიშვნები

ს/კ 01.72.14.064.401

პროექტის სახელწოდება

ინდივიდუალური ეროვნინიანი საცხოვრებელი სახლი

ნახაზი	სქემა
მისამართი	ქალაქი თბილისი, სოფელი დილომი
დამკვეთი	შ.პ.ს "აღია ჩეად ესთეით"
დიზექტორი	შ.ჯოხძაძე
არქიტექტორი	თ.ბიბიაშვილი

ARCHIUM
architecture & design

2022 წელი

მასშტაბი	1-100
ფორმატი	A3
გვერდი	