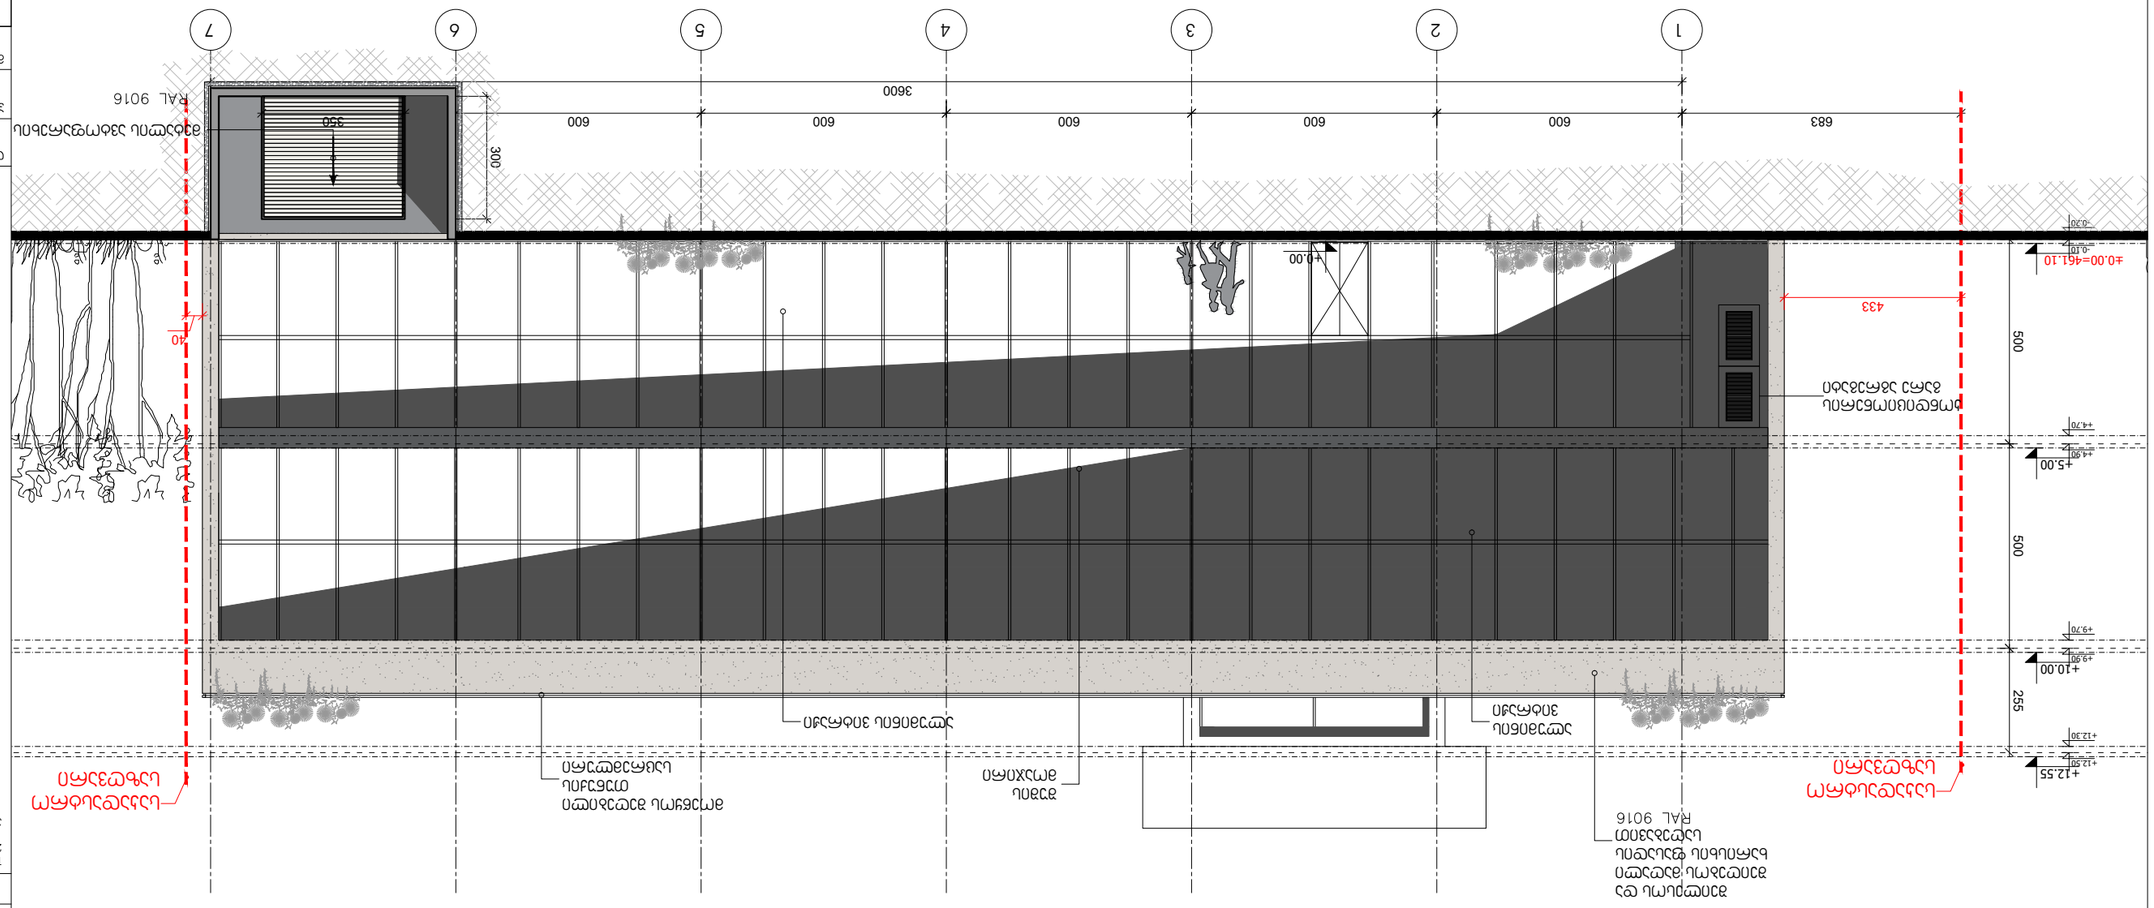

+0.00 600 600 600 600 600 3600 683 ±0.00=461.10 -0.10 -0.20+5.00 +4.90 +4.70+10.00 +9.90 +9.70+12.55 +12.50 +12.30 255 1 2 3 4 5 6 7 საკადასტრო საზღვარი შეილესოს და შეიღებოს მაღალი ხარისხის ფასადის საღებავით ალუმინის ვიტრაჟი მოეწყოს შეღებილი თუნუქის საცრემლური ალუმინის ვიტრაჟი

500 500 საკადასტრო საზღვარი შუშის მოაჯირი 40 433

300 მეტალის ავტოფარეხის კარი 350 კონდიციონერის გარე აგრეგატი პროექტი A-3 ფორმატი დაკვეთა # ფაილის სახელი ფასადი 1-7 ღერძებში თანამდებობა გვარი ხელმოწერა ავტორი სტადია ინდექსი ფურცლები მთ.არქიტექტორი გეგმები დწგ მასშტაბი თარიღი # 123456 პროექტის # 1.6 მრავალფუნქციური შენობა შპს "აკვალაინ ჯორჯია" -0.15 (896.85) - ნიშნული 20.5 მ2 - სათავსის ფათობი - საკადასტრო საზღვარი დიდი დიღომი, დავით აღმაშენებლის ხეივანი, ნაკვეთი 14 - 517 1:100 9/13/2018 1. ნახაზზე ზომები მოცემულია სანტიმეტრებში; 2. ნახაზზე ყველა ცვლილება მშენებლობისას შეთანხმებული უნდა იყოს პროექტის ავტორთან; 3. ფურცლის კორექტირებით ავტომატურად უქმდება წინა ვარიანტი; რ. xecuriani რ. xecuriani თანაავტორი ბ.იმერლიშვილი კონსტრუქტორი

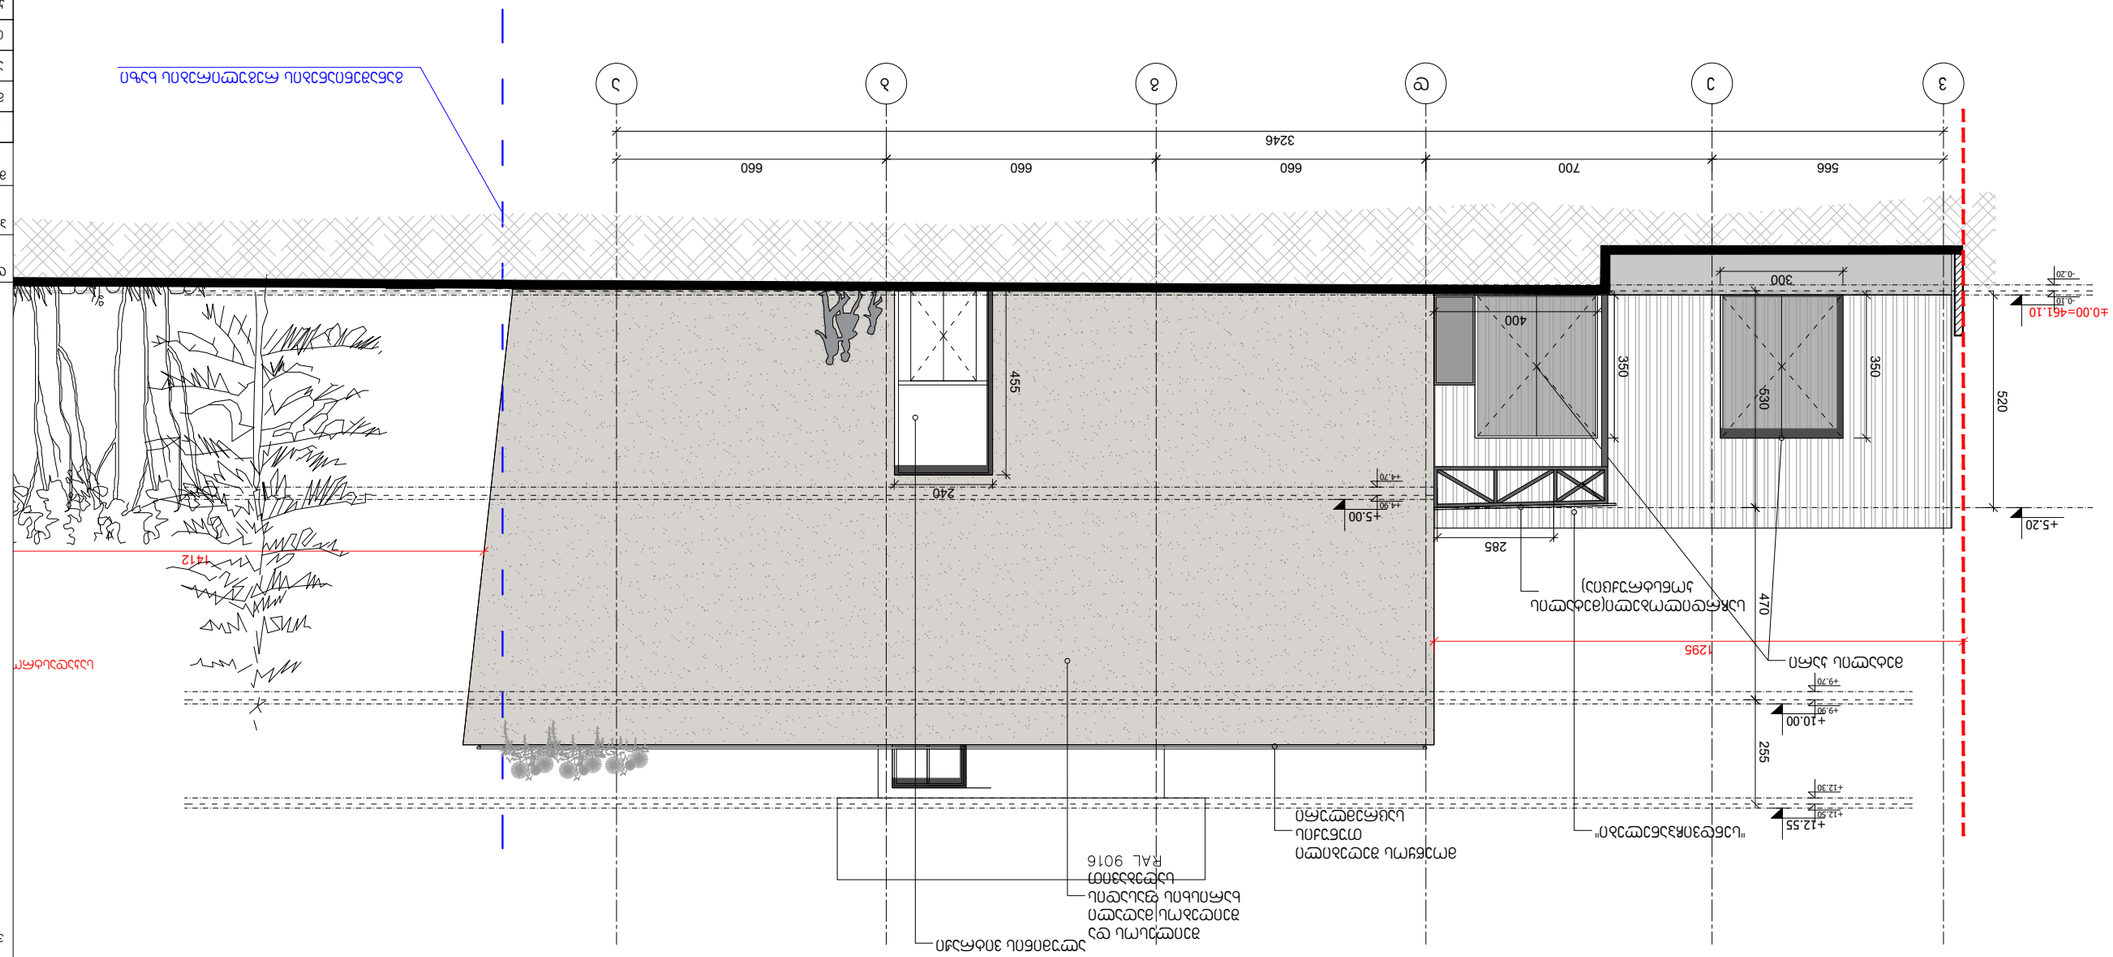

საკადასტრო საზღვარი 240
455 განაშენიანების რეგულირების ხაზი 660 3246 566 660 660 დ გ ბ ა 1412 შეილესოს და შეიღებოს მაღალი ხარისხის ფასადის საღებავით მოეწყოს შეღებილი თუნუქის საცრემლური ალუმინის ვიტრაჟი ±0.00=461.10 -0.10 -0.20 +10.00 +9.90 +9.70+12.55 +12.50 +12.30 255 1295 +5.00 +4.90 +4.70 300 400

350 +5.20 520 700 "სენდვიჩპანელები" მეტალის კარი ვ ე

530 470

350 285 საჩრდილობელი(მეტალის კონსტრუქცია) პროექტი A-3 ფორმატი დაკვეთა # ფაილის სახელი ფასადი ვ- ა ღერძებში თანამდებობა გვარი ხელმოწერა ავტორი სტადია ინდექსი ფურცლები მთ.არქიტექტორი გეგმები დწგ მასშტაბი თარიღი # 123456 პროექტის # 1.6 მრავალფუნქციური შენობა შპს "აკვალაინ ჯორჯია" -0.15 (896.85) - ნიშნული 20.5 მ2 - სათავსის ფათობი - საკადასტრო საზღვარი დიდი დიღომი, დავით აღმაშენებლის ხეივანი, ნაკვეთი 14 - 517 1:100 9/13/2018 1. ნახაზზე ზომები მოცემულია სანტიმეტრებში; 2. ნახაზზე ყველა ცვლილება მშენებლობისას შეთანხმებული უნდა იყოს პროექტის ავტორთან; 3. ფურცლის კორექტირებით ავტომატურად უქმდება წინა ვარიანტი; რ. xecuriani რ. xecuriani თანაავტორი ბ.იმერლიშვილი კონსტრუქტორი

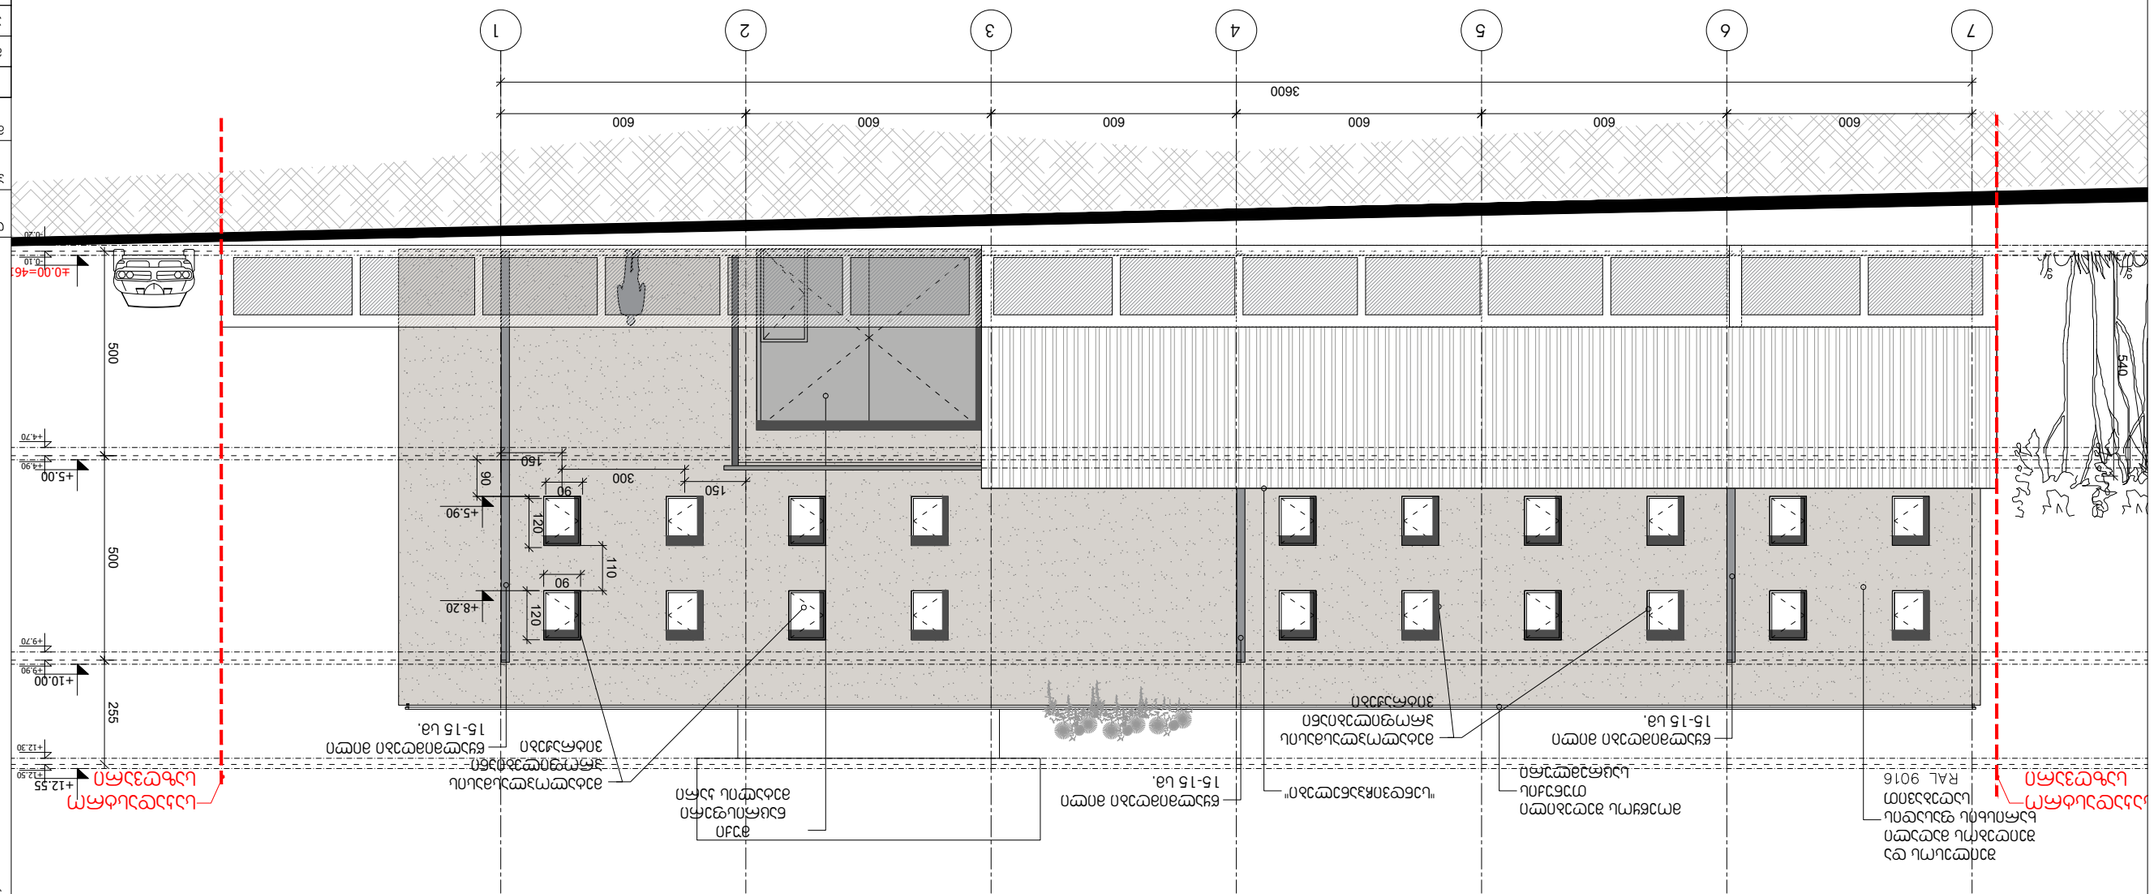

წყალმიმღები მილი 15-15 სმ. ±0.00=461.10 -0.10 -0.20 +5.00+4.90 +4.70 +10.00+9.90 +9.70 +12.55+12.50 +12.30 255 500 500 საკადასტრო საზღვარი შეილესოს და შეიღებოს მაღალი ხარისხის ფასადის საღებავით მეტალოპლასმასის პროფილებიანი ვიტრაჟები წყალმიმღები მილი 15-15 სმ. წყალმიმღები მილი 15-15 სმ. 600 600 600 600 600 600 3600 2 1 მეტალოპლასმასის პროფილებიანი ვიტრაჟები მუქი ნაცრისფერი მეტალის კარი მოეწყოს შეღებილი თუნუქის საცრემლური საკადასტრო საზღვარი 7 6 5 4 3

120 90

120 90 +5.90 +8.20 300 150 150

90

110 "სენდვიჩპანელები"
540 პროექტი A-3 ფორმატი დაკვეთა # ფაილის სახელი ფასადი 7-1 ღერძებში თანამდებობა გვარი ხელმოწერა ავტორი სტადია ინდექსი ფურცლები მთ.არქიტექტორი გეგმები დწგ მასშტაბი თარიღი # 123456 პროექტის # 1.6 მრავალფუნქციური შენობა შპს "აკვალაინ ჯორჯია" -0.15 (896.85) - ნიშნული 20.5 მ2 - სათავსის ფათობი - საკადასტრო საზღვარი დიდი დიღომი, დავით აღმაშენებლის ხეივანი, ნაკვეთი 14 - 517 1:100 9/13/2018 1. ნახაზზე ზომები მოცემულია სანტიმეტრებში; 2. ნახაზზე ყველა ცვლილება მშენებლობისას შეთანხმებული უნდა იყოს პროექტის ავტორთან; 3. ფურცლის კორექტირებით ავტომატურად უქმდება წინა ვარიანტი; რ. xecuriani რ. xecuriani თანაავტორი ბ.იმერლიშვილი კონსტრუქტორი

განაშენიანების რეგულირების ხაზი (გეგმაში დახრილი კუთხით) შეილესოს და შეიღებოს მაღალი ხარისხის ფასადის საღებავით 660 3246 660 660 ა ბ გ დ +5.00+4.90 +4.70 +10.00+9.90 +9.70 +12.55+12.50 +12.30

500 500 255 1295 1446 საკადასტრო საზღვარი შეილესოს და შეიღებოს მაღალი ხარისხის ფასადის საღებავით საკადასტრო საზღვარი

520 დ დ 700 566 "სენდვიჩპანელები" განიავების სისტემის მილი პროექტი A-3 ფორმატი დაკვეთა # ფაილის სახელი ფასადი ა - დ ღერძებში თანამდებობა გვარი ხელმოწერა ავტორი სტადია ინდექსი ფურცლები მთ.არქიტექტორი გეგმები დწგ მასშტაბი თარიღი # 123456 პროექტის # 1.6 მრავალფუნქციური შენობა შპს "აკვალაინ ჯორჯია" -0.15 (896.85) - ნიშნული 20.5 მ2 - სათავსის ფათობი - საკადასტრო საზღვარი დიდი დიღომი, დავით აღმაშენებლის ხეივანი, ნაკვეთი 14 - 517 1:100 9/13/2018 1. ნახაზზე ზომები მოცემულია სანტიმეტრებში; 2. ნახაზზე ყველა ცვლილება მშენებლობისას შეთანხმებული უნდა იყოს პროექტის ავტორთან; 3. ფურცლის კორექტირებით ავტომატურად უქმდება წინა ვარიანტი; რ. xecuriani რ. xecuriani თანაავტორი ბ.იმერლიშვილი კონსტრუქტორი