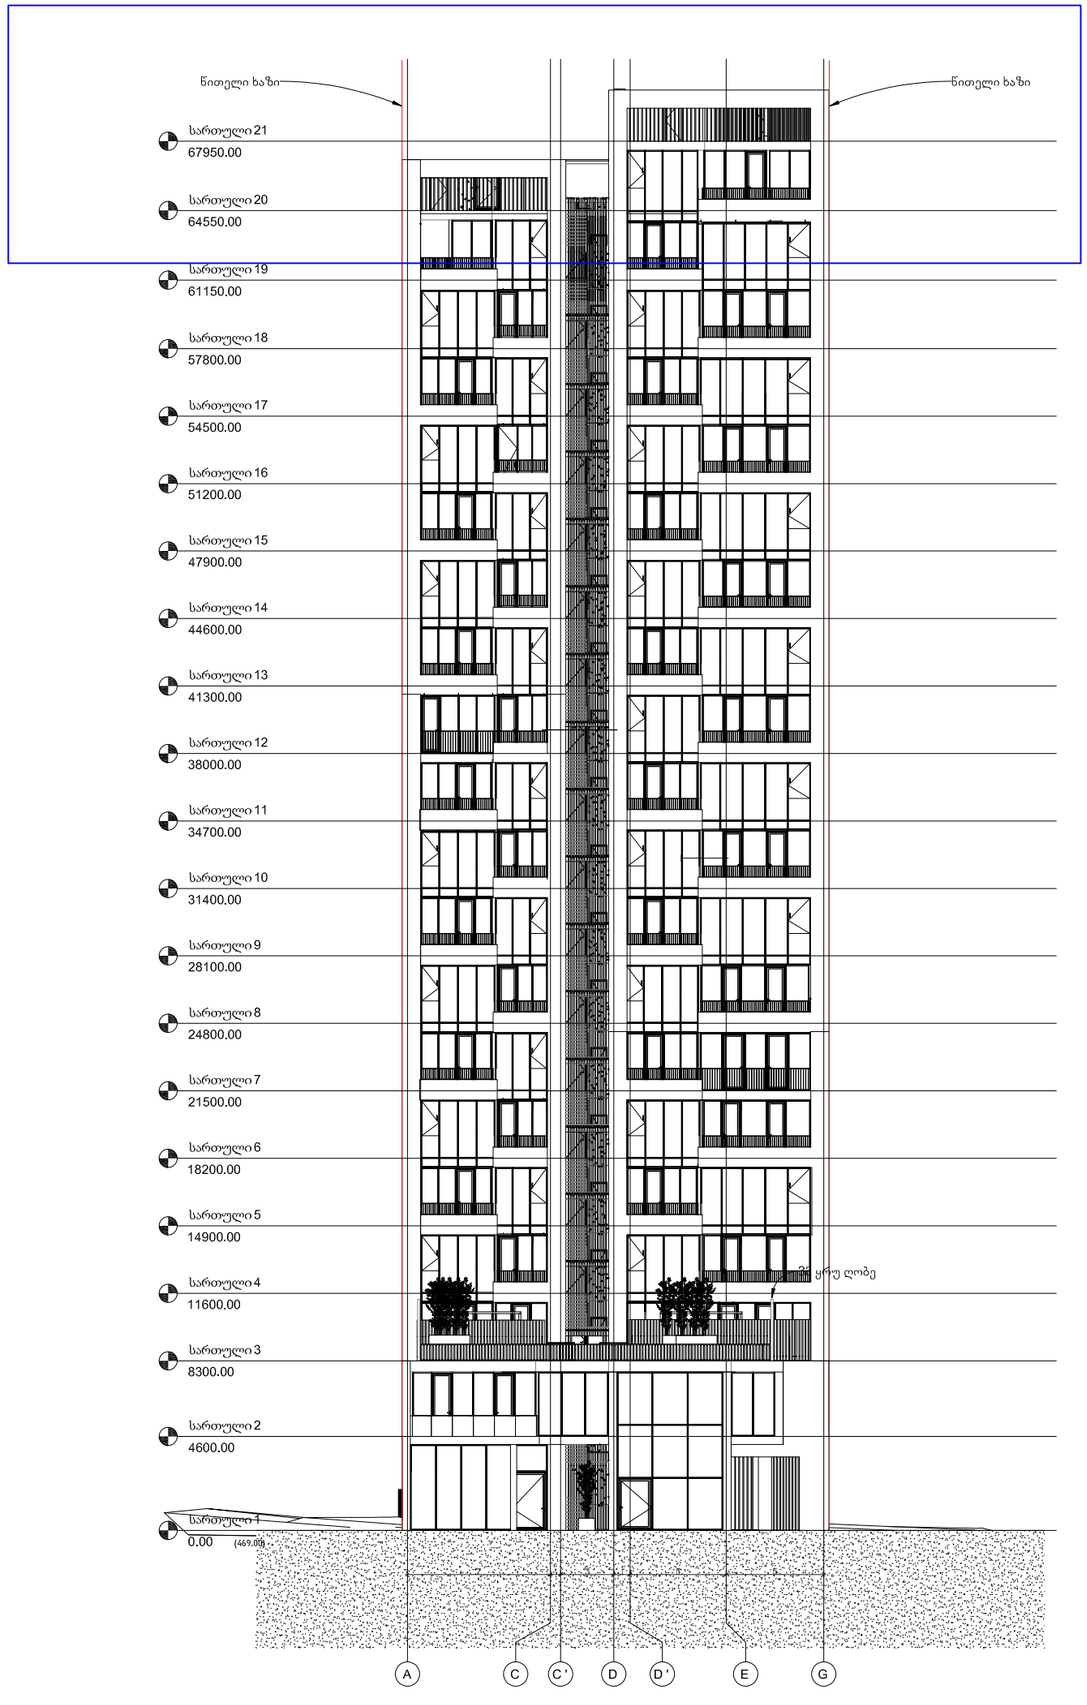


არქიტექტორი

KHMALADZE
ARCHITECTS

E-mail: Giorgi@Khmaladze.ge
D. Uznadze st. #91a, TBILISI

Dimensions to be verified on side.

This drawing should not be scaled.

Any discrepancies should be referred to the Architect prior to work being put in hand.

This drawing is the property of Khmaladze Architects, and the drawing is issued on the condition that it is not copied, reproduced, retained or disclosed to any unauthorized person, either wholly or in part without the consent in writing of Khmaladze Architects.

პროექტი

მრავალგვიანი საცხოვრებელი სახლი

მისამართი

ჭავჭავაძის გამზირი
29-31-33

დამკვეთი

დოშუსი

სტადია	CD
მასშტაბი	1:100
ფორმატი	A2
თარიღი	10/20


ფურცლის სახელი

ფასადი A-G

ფურცლის ნომერი

A117

ავტორი	გიორგი ხმალაძე
დახაზა	ა. ჭიღიტაშვილი
შეამოწმა	გიორგი ხმალაძე

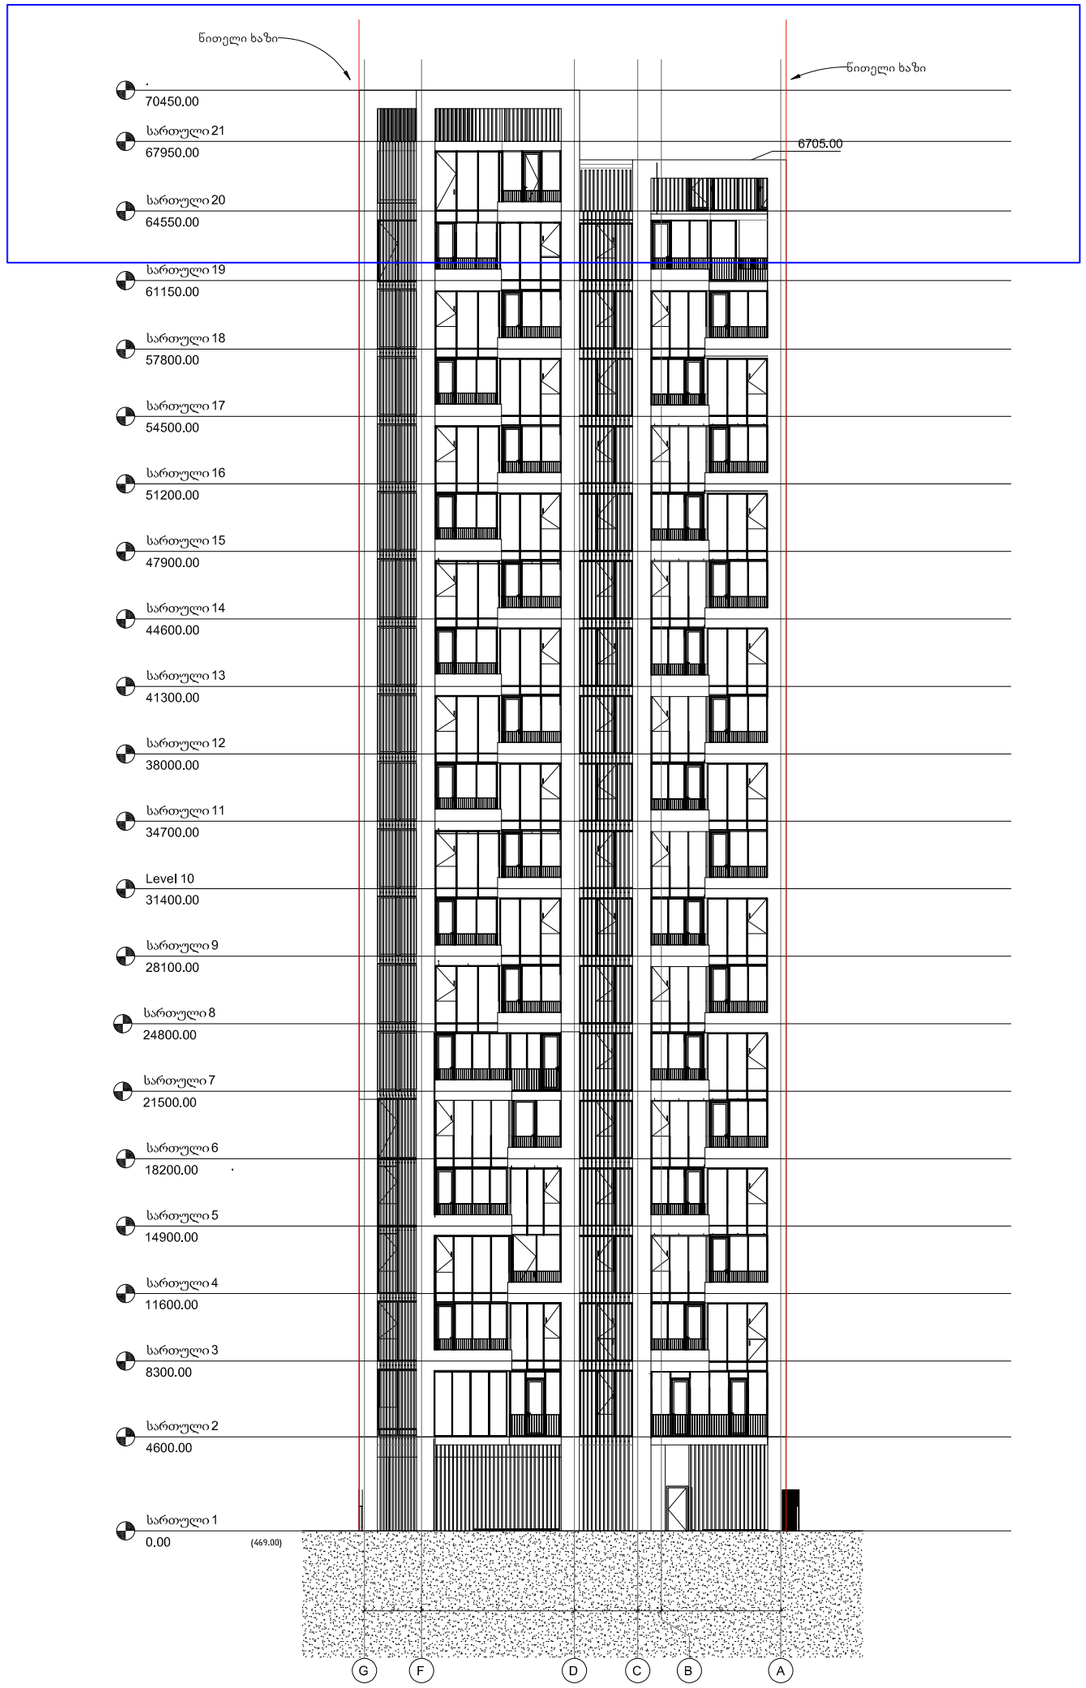

არქიტექტორი

KHMALADZE
ARCHITECTS

E-mail: Giorgi@Khmaladze.ge
D. Uznadze st. #91a, TBILISI

Dimensions to be verified on side.

This drawing should not be scaled.

Any discrepancies should be referred to the Architect prior to work being put in hand.

This drawing is the property of Khmaladze Architects, and the drawing is issued on the condition that it is not copied, reproduced, retained or disclosed to any unauthorized person, either wholly or in part without the consent in writing of Khmaladze Architects.

პროექტი

მრავალგვიანი საცხოვრებელი სახლი

მისამართი

ჭავჭავაძის გამზირი
29-31-33

დამკვეთი

დომუსი

სტადია	CD
მასშტაბი	1:100
ფორმატი	A2
თარიღი	10/20

ფურცლის სახელი

ფასადი G-A

ფურცლის ნომერი

A117

ავტორი	გიორგი ხმალაძე
დახაზა	ა. ჭილიტაშვილი
შეამოწმა	გიორგი ხმალაძე

წითელი ხაზი

წითელი ხაზი

სართული 21
67950.00

სართული 20
64550.00

სართული 19
61150.00

სართული 18
57800.00

სართული 17
54500.00

სართული 16
51200.00

სართული 15
47900.00

სართული 14
44600.00

სართული 13
41300.00

სართული 12
38000.00

სართული 11
34700.00

სართული 10
31400.00

სართული 9
28100.00

სართული 8
24800.00

სართული 7
21500.00

სართული 6
18200.00

სართული 5
14900.00

სართული 4
11600.00

სართული 3
8300.00

სართული 2
4600.00

სართული 1
(469.00) 0.00

3მ ყრუ ღობე

18768 | 11520 | 500 | 150 | 2542 | 8790

9 | 8 ' | 6 ' | 6 | 5 | 4 | 2

არქიტექტორი:

KHMALADZE
ARCHITECTS

თბილისი,
სანდრო ეულის 7ა

E-mail: Giorgi@Khmaladze.ge

ავტორი:	გ. ხმალაძე
დახაზა:	ა.ჭიღიტაშვილი
შეამოწმა:	გ. ხმალაძე

კლიენტი:

დომუსი


სახელი:

ჩრდილოეთ ფასადი 11-2

ფურცელი:

A202

ფორმატი: A2
მასშტაბი: 1 : 150
25-Nov-20 19:14:45

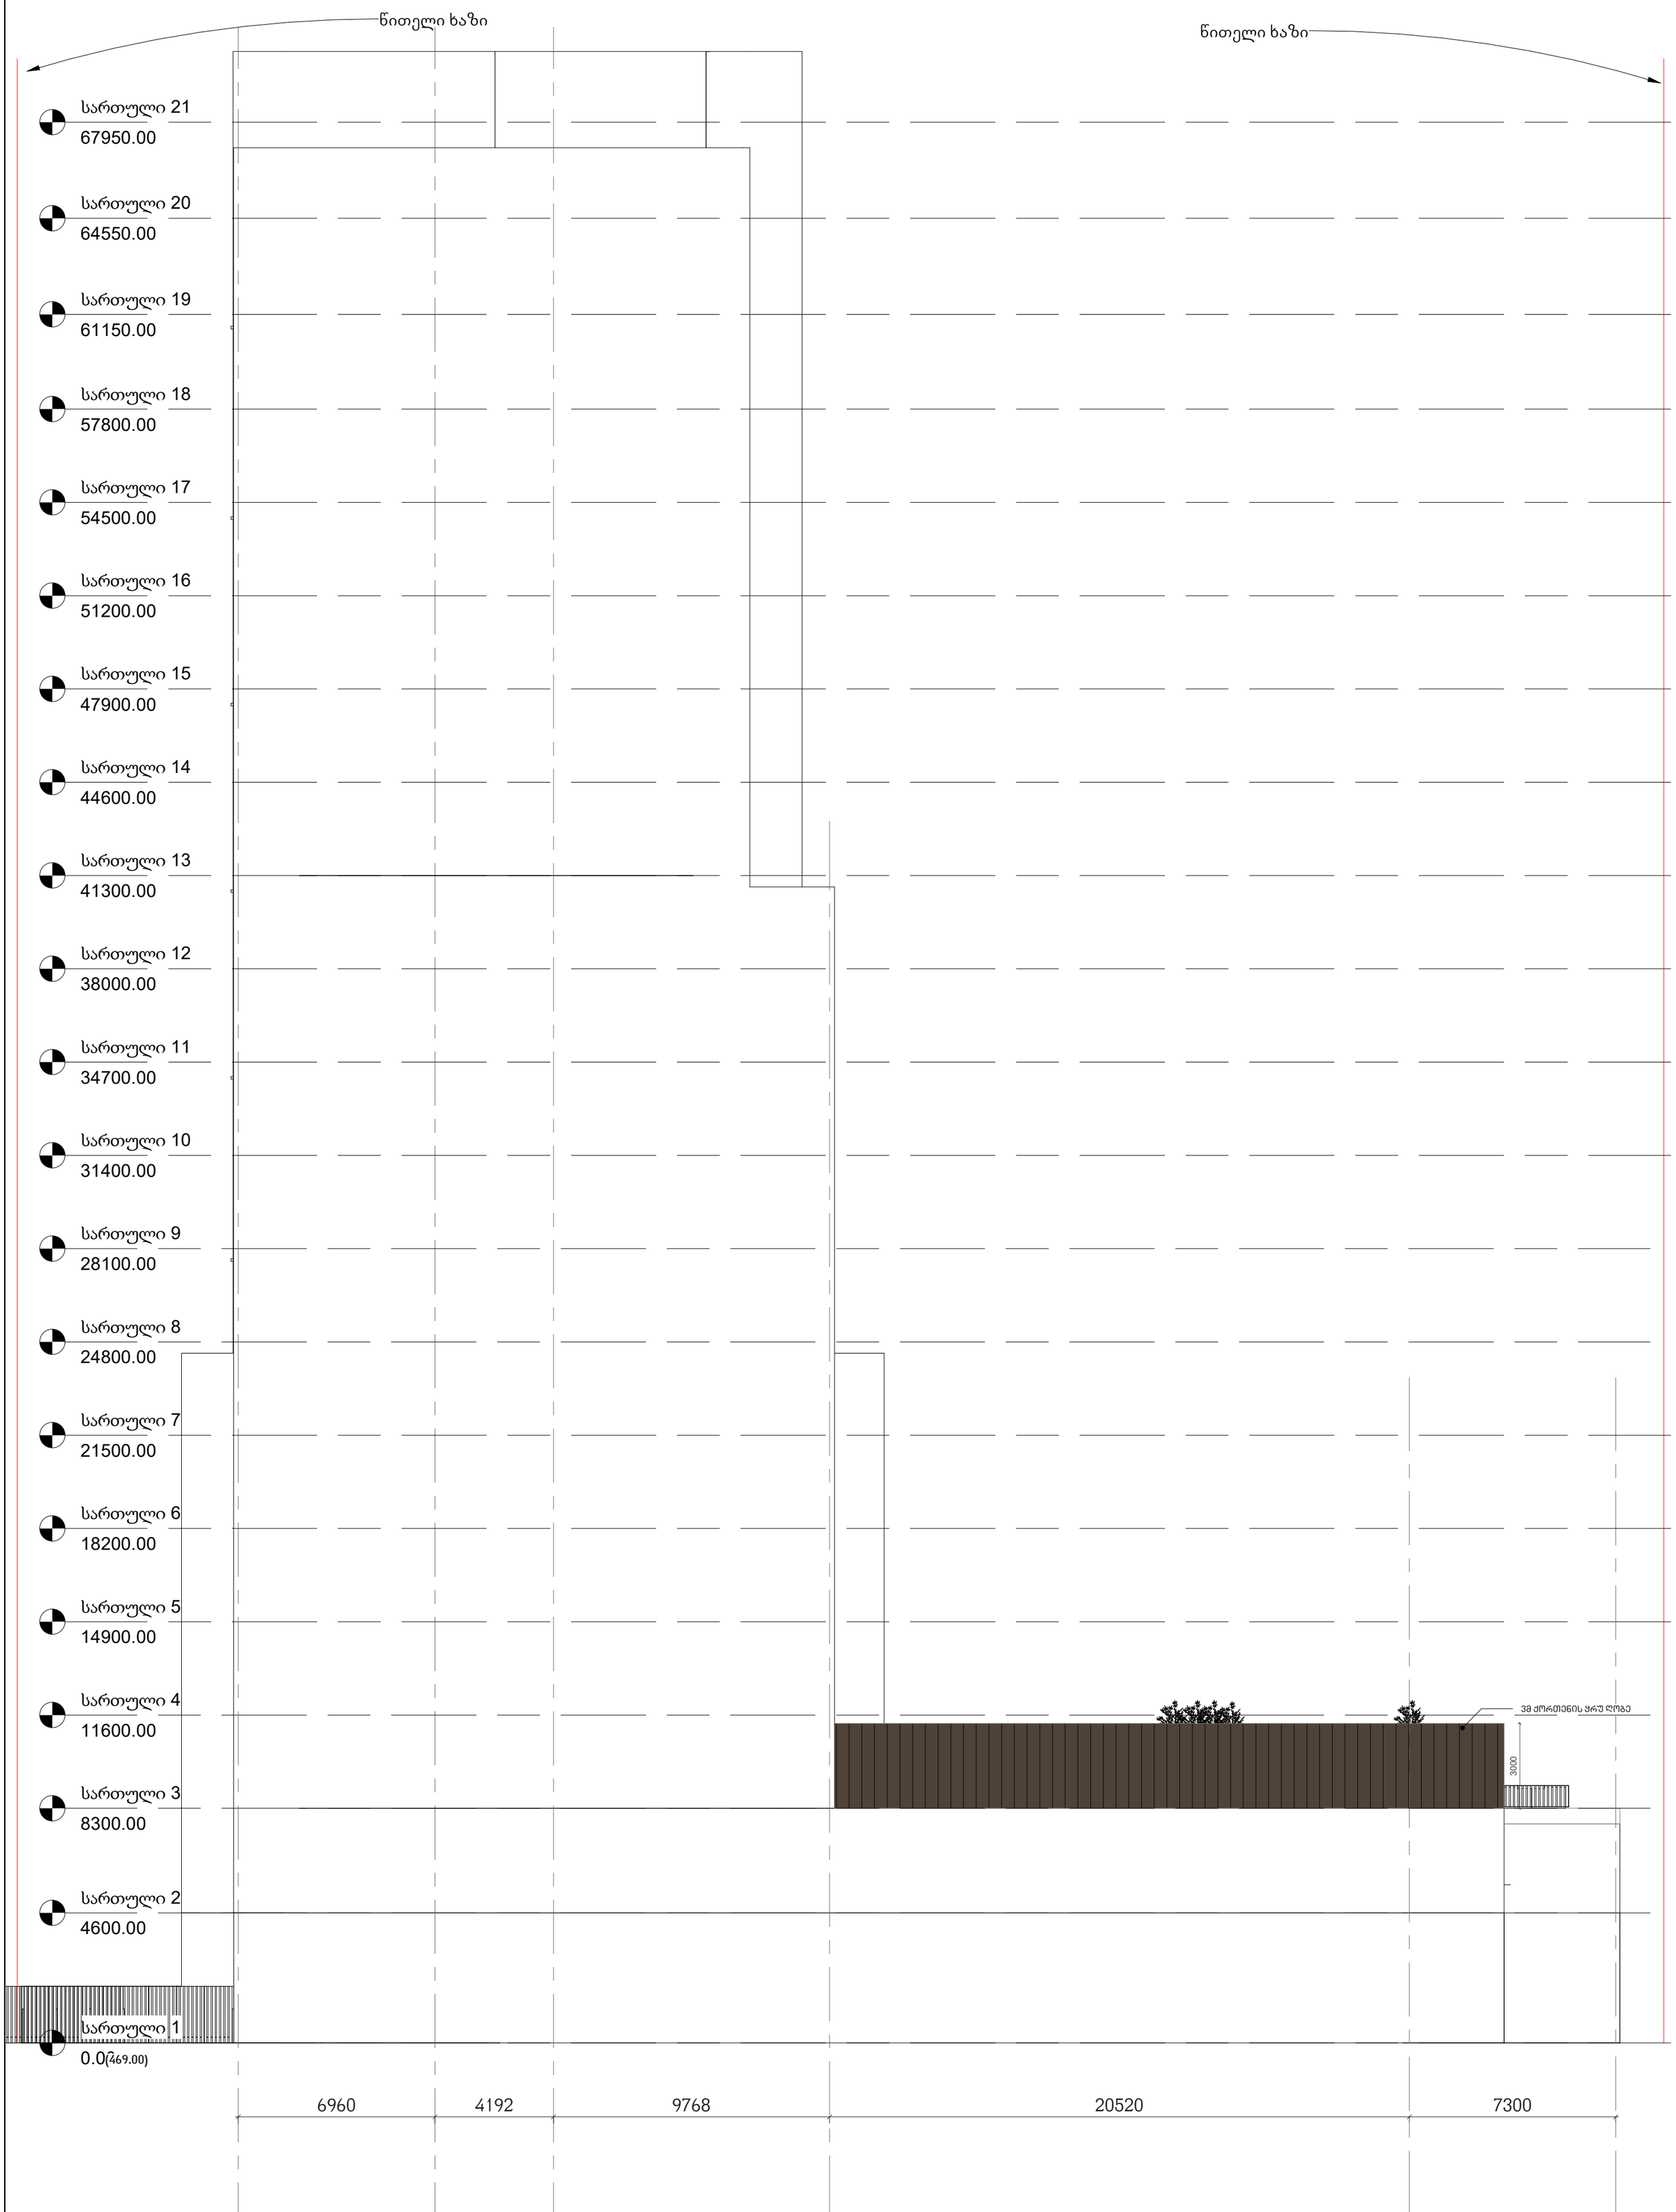

არქიტექტორი:	KHMALADZE ARCHITECTS
	თბილისი, სანდრო ეულის 7ა E-mail: Giorgi@Khmaladze.ge
ავტორი:	გ. ხმალაძე
დახაზა:	ა.ჭიღიტაშვილი
შეამოწმა:	გ. ხმალაძე
კლიენტი:	დომუსი
სახელი:	სამხრეთ ფასადი 2-11
ფურცელი:	A204
ფორმატი:	A2
მასშტაბი:	1 : 150
	25-Nov-20 19:14:52