
ფასადი 1-7 ღერძებში
მ. 1:100

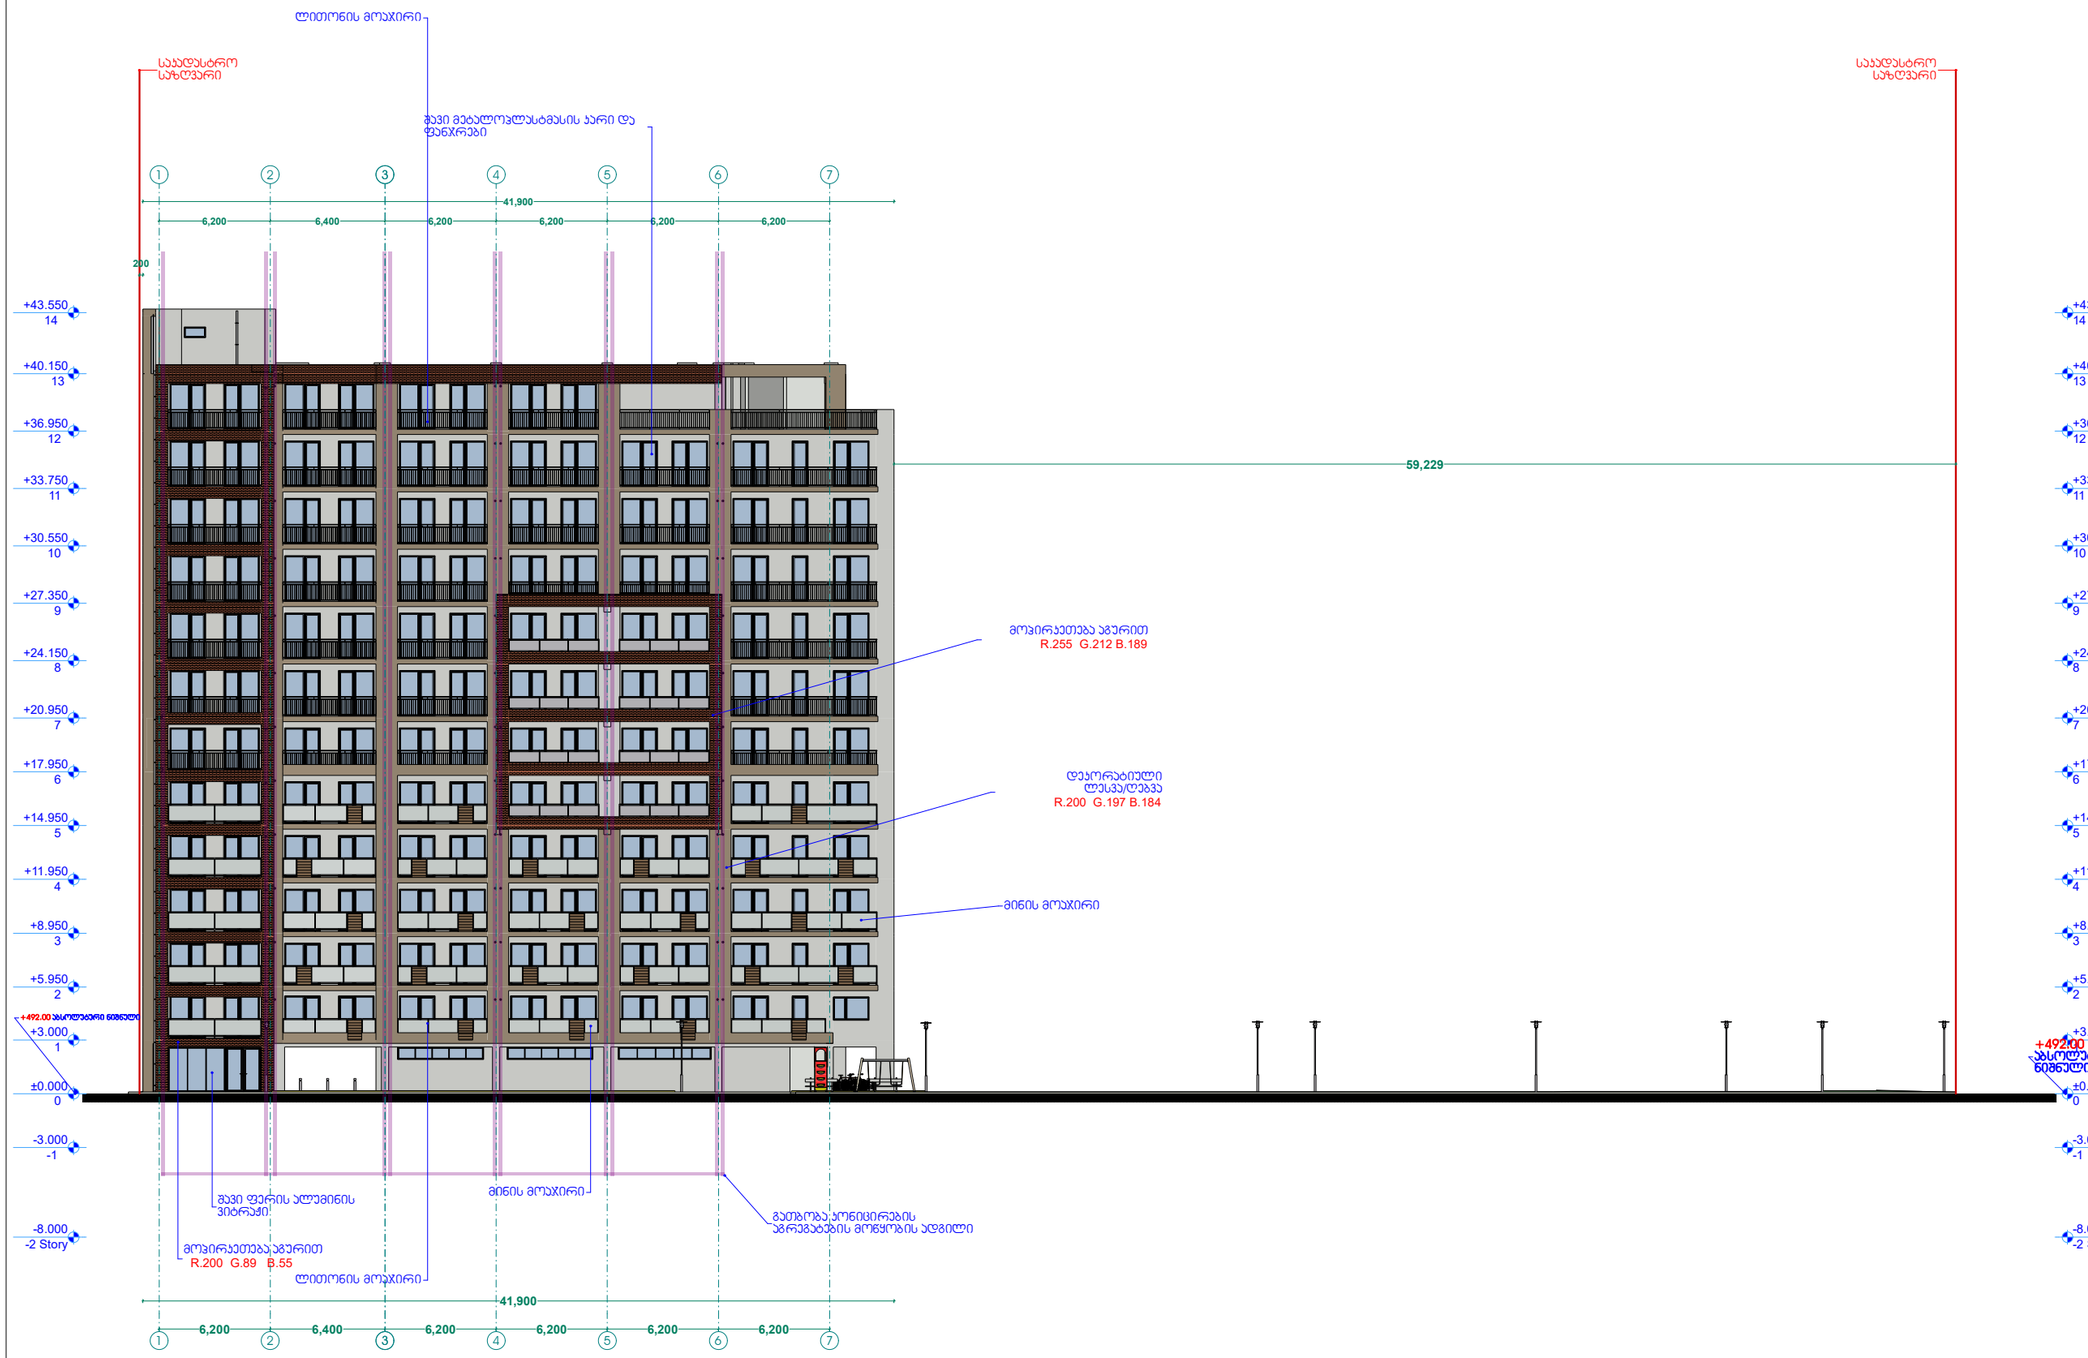

ხელშეკრულება №

პირობითი აღნიშვნები

- ღერძის ხაზი
- საკარასტრო საზღვარი
- ჭრილის ხაზი
- ბლოკის კედელი
- ბაკლიტირებული ბეტონის კედელი-სვეტი
- ბათქაშა-კონდიციონერის არხელი
- მისაწვდომი სვლა გეზი
- გასასვლელამდე მისაღწევი მანძილი
- სქ-2 — დაკავებულობის ჯგუფი (ძვეშენებით)
- ღ.დ. 2 — დაკავებულობის ტატიტიპა
- ბ. №6 42.2 — საერთო ფართი
- 38.2 4.0 — საზაზისული ფართი
- ფართობი ზიდა კონტურზე
- ბინის №
- ღიობი ფილაში
- კედლის ცეცხლმედეგობა (ერთსაათიანი)
- კედლის ცეცხლმედეგობა (ორსაათიანი)
- საცხოვრებელი დაკავებულება
- სარკმაზარო
- ბრუნტი
- მწვანე საფარი
- ცხაურა ტიპის მოპირკეთება (გაფხრილი)
- სტრუქტურული ზედაპირის ნიშნული
- ჩრდილოეთის აღნიშვნა

	სამაროლის საბელმწიფება
	სახანძრო მილსადენი
	სახანძრო მანქურებლებისთვის ავზარის სისტემა
	სახანძრო ხმოვანი მაცნობის საკომუნიკაციო სისტემა
	ხელის ცეცხლსაქრი
	სახანძრო-სამაშველო საშუალების მეთ. მანიპულირებელი მილაროვანი - მოძრავი
	ავტომის ავტომატური აქტივობები
	ავტომის მორეაგირე მექანიზმები
	ავტომატი
	სახანძრო მანძილის ხელით სამართავი პოლიციი
	მასალები

შპს "ფლექს არქიტექტურა"
404920216
FLEX ARCHITECTURE

FLEX ARCHITECTURE

შ.პ.ს. "ფლექს არქიტექტურა"		
თანამდებობა	გვარი	ხელმოწერა
დირექტორი	ი. მაზიაშვილი	
პროექტის ავტორი	ი. მაზიაშვილი	

დამკვეთი: შ.პ.ს. სანთლები ჯილეები


პროექტის სახელწოდება:
მრავალბინიანი საცხოვრებელი სახლი

მისამართი:
ქ.თბილისი, ვაკე-საბურთალოს რაიონი, ი. ჭავჭავაძის გამზირი №31-ის მიმდებარედ ნაკვ. 01.10.08.005.102

მასშტაბი	თარიღი	ნახაზის დასახელება
1:100		ფასადი +5.50

სტადიასტადია	შეცდომები	შეცდომები
არქ. ნაწილი		

ფასადი დ-ა ღერძებში
მ. 1:100

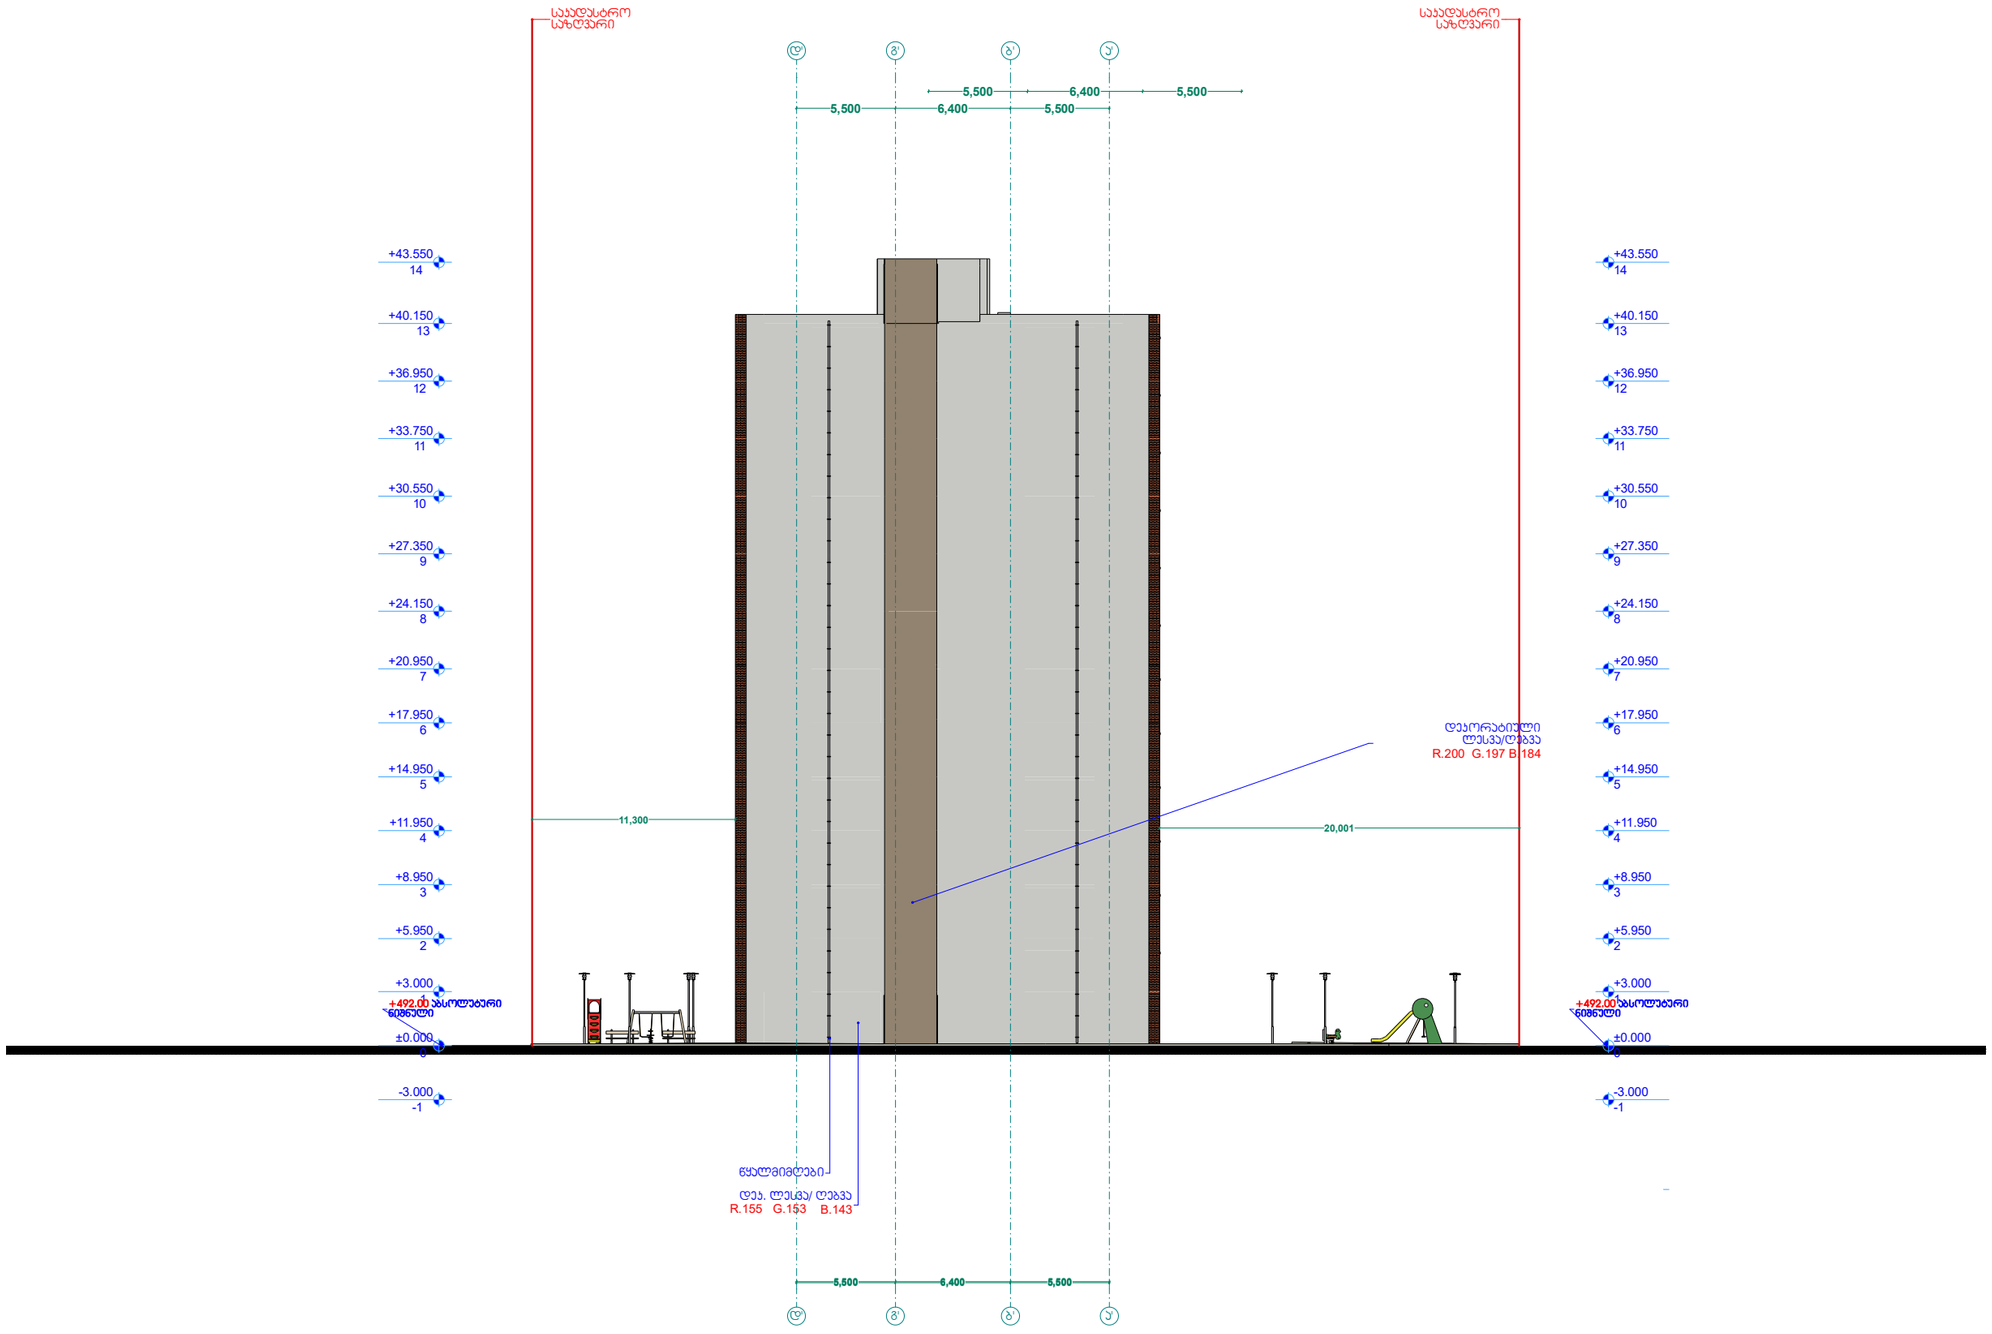

პირობითი აღნიშვნები

- ღერძის ხაზი
- საკარანტინო საზღვარი
- ბორდის ხაზი
- ბეტონის კედელი
- გაძლიერებული ბეტონის კედელი-სვეტი
- გათბობა-კონდიციონერების არხები
- მისაწვდომი სველა ბეტონი
- გასასვლელამდე მისაწვდომი მანძილი
- სქ-2 — დაკავშირების ჯგუფი (ქვეჯგუფი)
- ფ.ფ. 2 — დაკავშირების ტიპი
- ბ. №6 | 42.2 — საერთო შარიში
- 38.2 | 4.0 — ხანგრძლივი შარიში
- შარიშები შიდა კონტურზე
- ბინის №
- ღიობი შიდაში
- კედლის ცვეთადმდეგობა (ორმხაათიანი)
- კედლის ცვეთადმდეგობა (ორსაათიანი)
- საცხოვრებელი დაკავშირება
- საარმატურო
- ბრუნტი
- მწვანე სანარი
- ცხაურა ტიპის მოპირკეთება (გამწოლი)
- სტრუქტურული ზედაპირის ნიშნული
- ჩრდილოეთის აღნიშვნა

	სამშენებლო საკონსტრუქციები
	სახანძრო მილსადენი
	სახანძრო მანქანებისათვის ავზირის სისტემა
	სამანქანო ხმოვანი მანქანის ავტომატიკის სისტემა
	ხელის ცეცხლმაქრი
	სახანძრო-სამეგობრო საკაბელის მიერ მანქანებისთვის მისაერთებელი - მიწოდანი
	ყვითლის ავტომატური ელემენტები
	ყვითლის მორაკვირი მანქანები
	ავტომატიკა
	სახანძრო მანქანის ხელით ავტუტვის პოლიგონი
	მასასვლელი

შპს "ფლექს არქიტექტურა"
404920216
FLEX ARCHITECTURE

შ.პ.ს. "ფლექს არქიტექტურა"		
თანამდებობა	გვარი	ხელმოწერა
დირექტორი	ი. მაზიაშვილი	
პროექტის ავტორი	ი. მაზიაშვილი	

დამკვეთი: შ.პ.ს სანიოქი დიღომი


პროექტის სახელწოდება:
მრავალბინიანი საცხოვრებელი სახლი

მისამართი:
ქ.თბილისი დიდი დიღომი III მკრ კორპ. №31-ის მიმდებარედ ნაკვ: 01.10.08.005.102

მასშტაბი	თარიღი	ნახაზის დასახელება
1:100		ფასადი +5.50

სტადია	შეცვლილი	შეცვლილები
არქ. ნაწილი		

ფასადი 7-1 ღერძებში
მ. 1:100

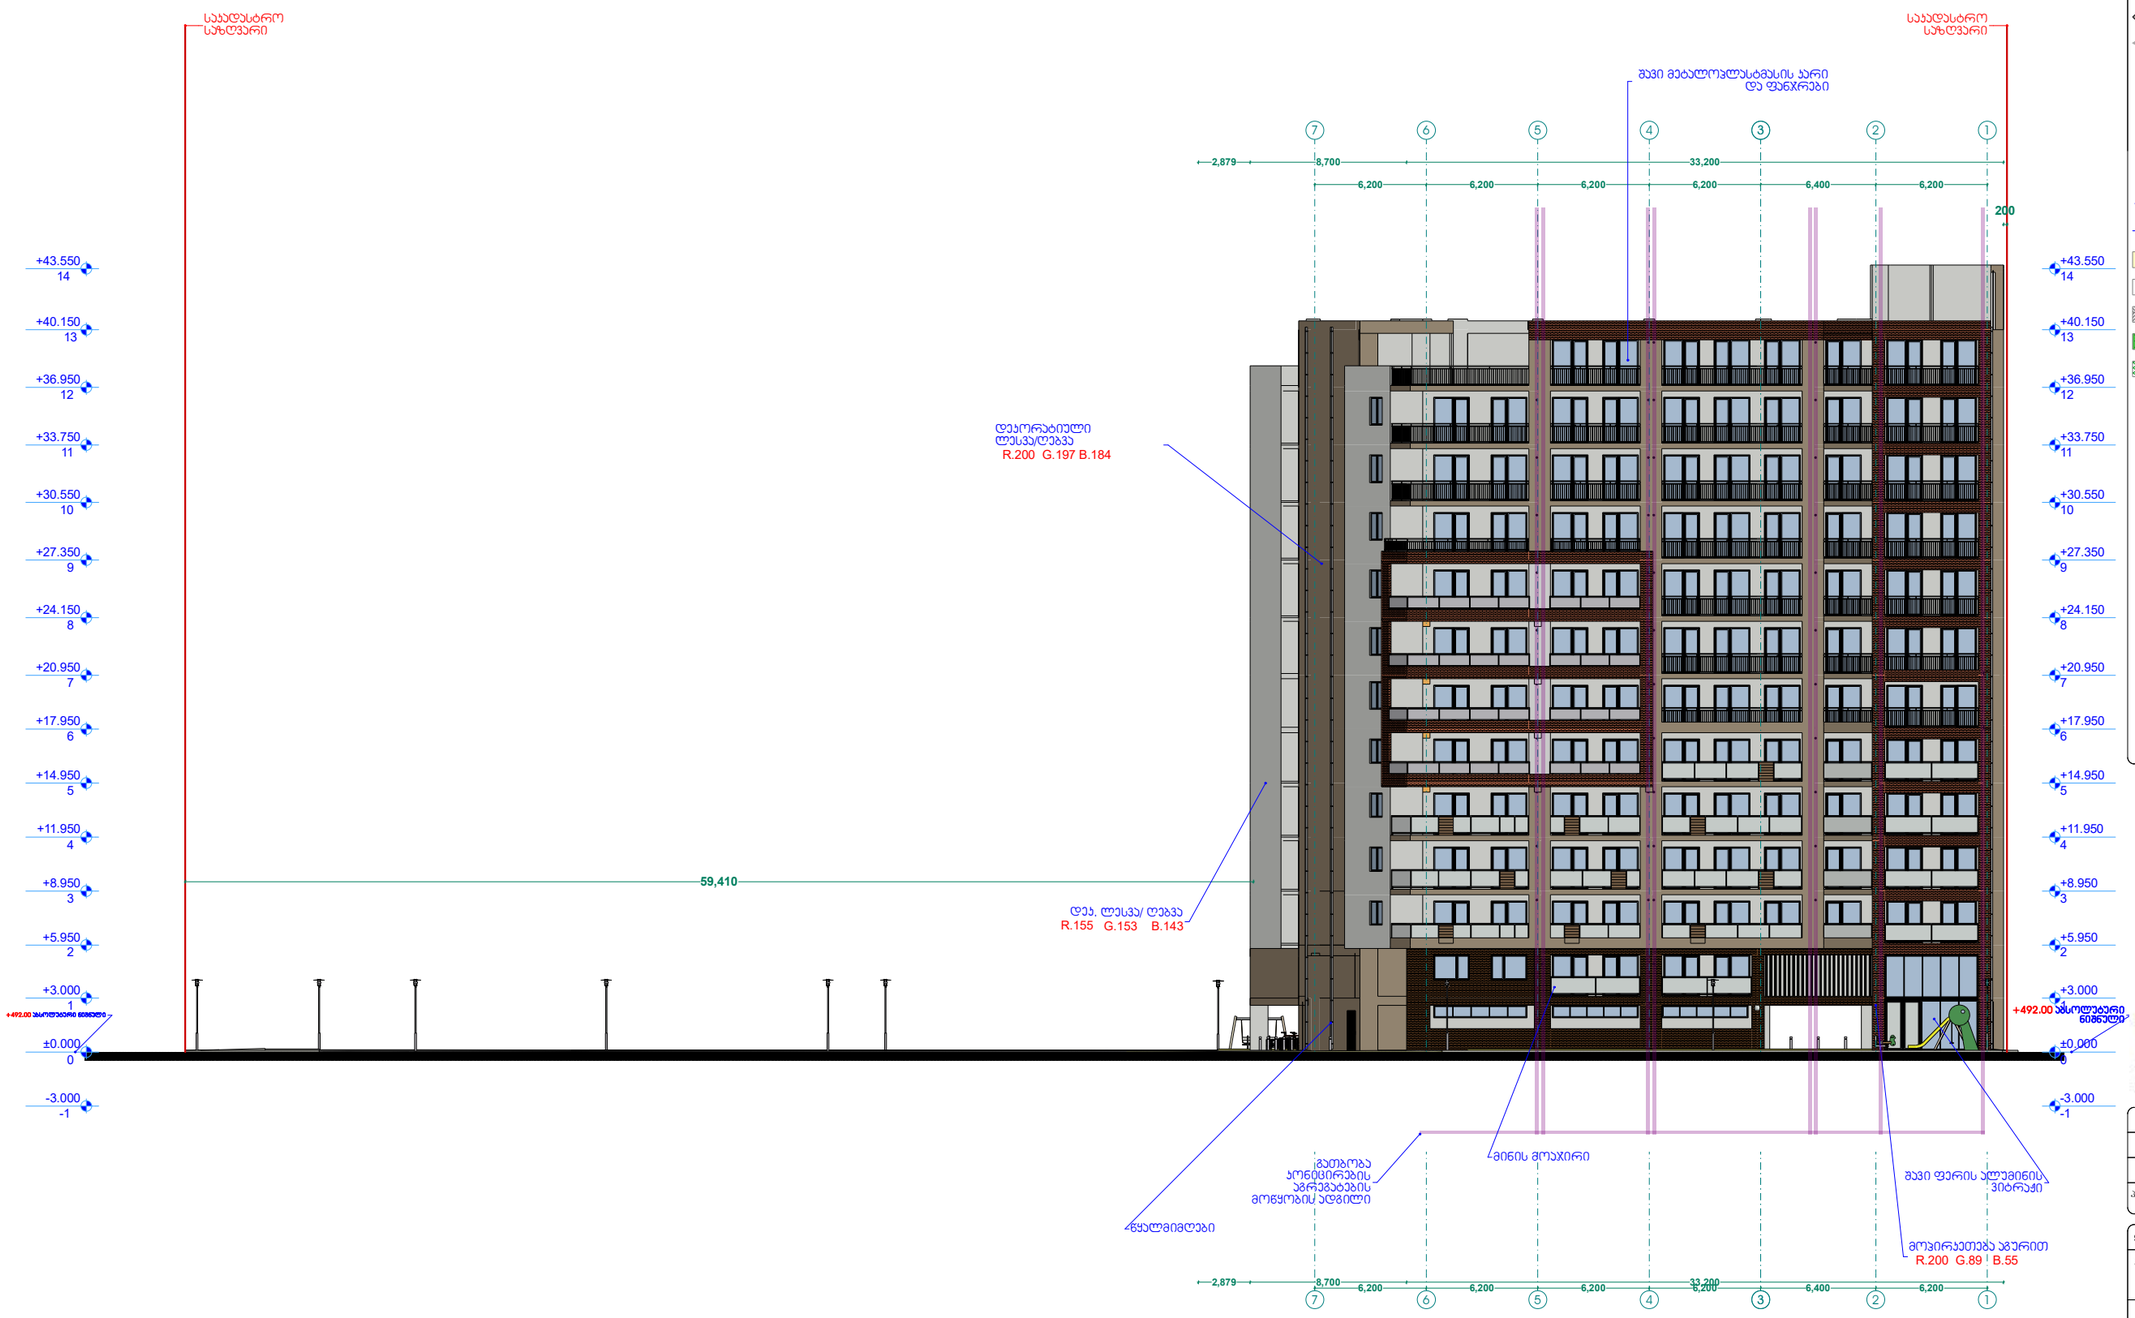

ხელშეკრულება №

პირობითი აღნიშვნები

- ღერძის ხაზი
- საკარკასტრო საზღვარი
- ბორდის ხაზი
- ბეტონის კედელი
- გაკლეივებული ბეტონის კედელი-სვეტი
- ბათბოგა-კონდიციონერების არხები
- მისაწვდომი სველა ბეწი
- გასასვლელამდე მისაწვდომი მანძილი
- სგ-2 — დაკანტულობის ჯგუფი (ძმენტუში)
- ტ.დ. 2 — დაკანტულობის ტატიტომა
- ბ. №5 | 42.2 — საერთო ზარები
- 38.2 | 4.0 — საზარბაზნო ზარები
- ზარებისი შიდა კონტურზე ბინის №
- ღიობი შიდაში
- კედლის ცეცხლმდეგობა (ბრძნასათიანი)
- კედლის ცეცხლმდეგობა (ორსასათიანი)
- საცხოვრებელი დაკანტულობა
- საპარაბანო
- ბორტი
- მწვანე საბარი
- ცხაურა ტიპის მოკირკეთება (ბაბრული)
- სტრუქტურული ზედაპირის ნიშნული
- ჩარიელეთის აღნიშვნა

	სამაროლო საკეთილდღეობა
	საბანარო მილტრები
	საბანარო მანძილები ხანძრის ავტომატის სისტემა
	სამანქანო ხანძრის მანქანის საკომუნიკაციო სისტემა
	ხელის ცეცხლმარი
	საბანარო საკომუნიკაციო საშუალების მეთოდ. მანქანებლის მოსაცილებელი - მიმართული
	ავარიის ამბულატორი პუნქტი
	ავარიაზე მორიგეირი მანქანები
	პანიკაბეტი
	საბანარო მანძილის ხელით ავტომატი პოლიციი
	გასასვლელი

შპს "ფლექს არქიტექტურა"
404920216
FLEX ARCHITECTURE

შ.პ.ს. "ფლექს არქიტექტურა"		
თანამდებობა	გვარი	ხელმოწერა
დირექტორი	ი. მაზიაშვილი	
პროექტის ავტორი	ი. მაზიაშვილი	

დაგმვეთი: შ.პ.ს სანთოფი დღეფი


პროექტის სახელწოდება:
მრავალბინიანი საცხოვრებელი სახლი

მისამართი:
ქ.ბათუმის დიდი დიღომი III მ/რ კორპ. №31-ის მიმდებარედ ნაკვ: 01.10.08.005.102

მასშტაბი	თარიღი	ნახაზის დასახელება
1:100		ფასადი +5.50

სტადიასტადია	შემცველი	შემცველები
არქ. ნაწილი		

ფასადი ა-დ ღერძებში
მ. 1:100

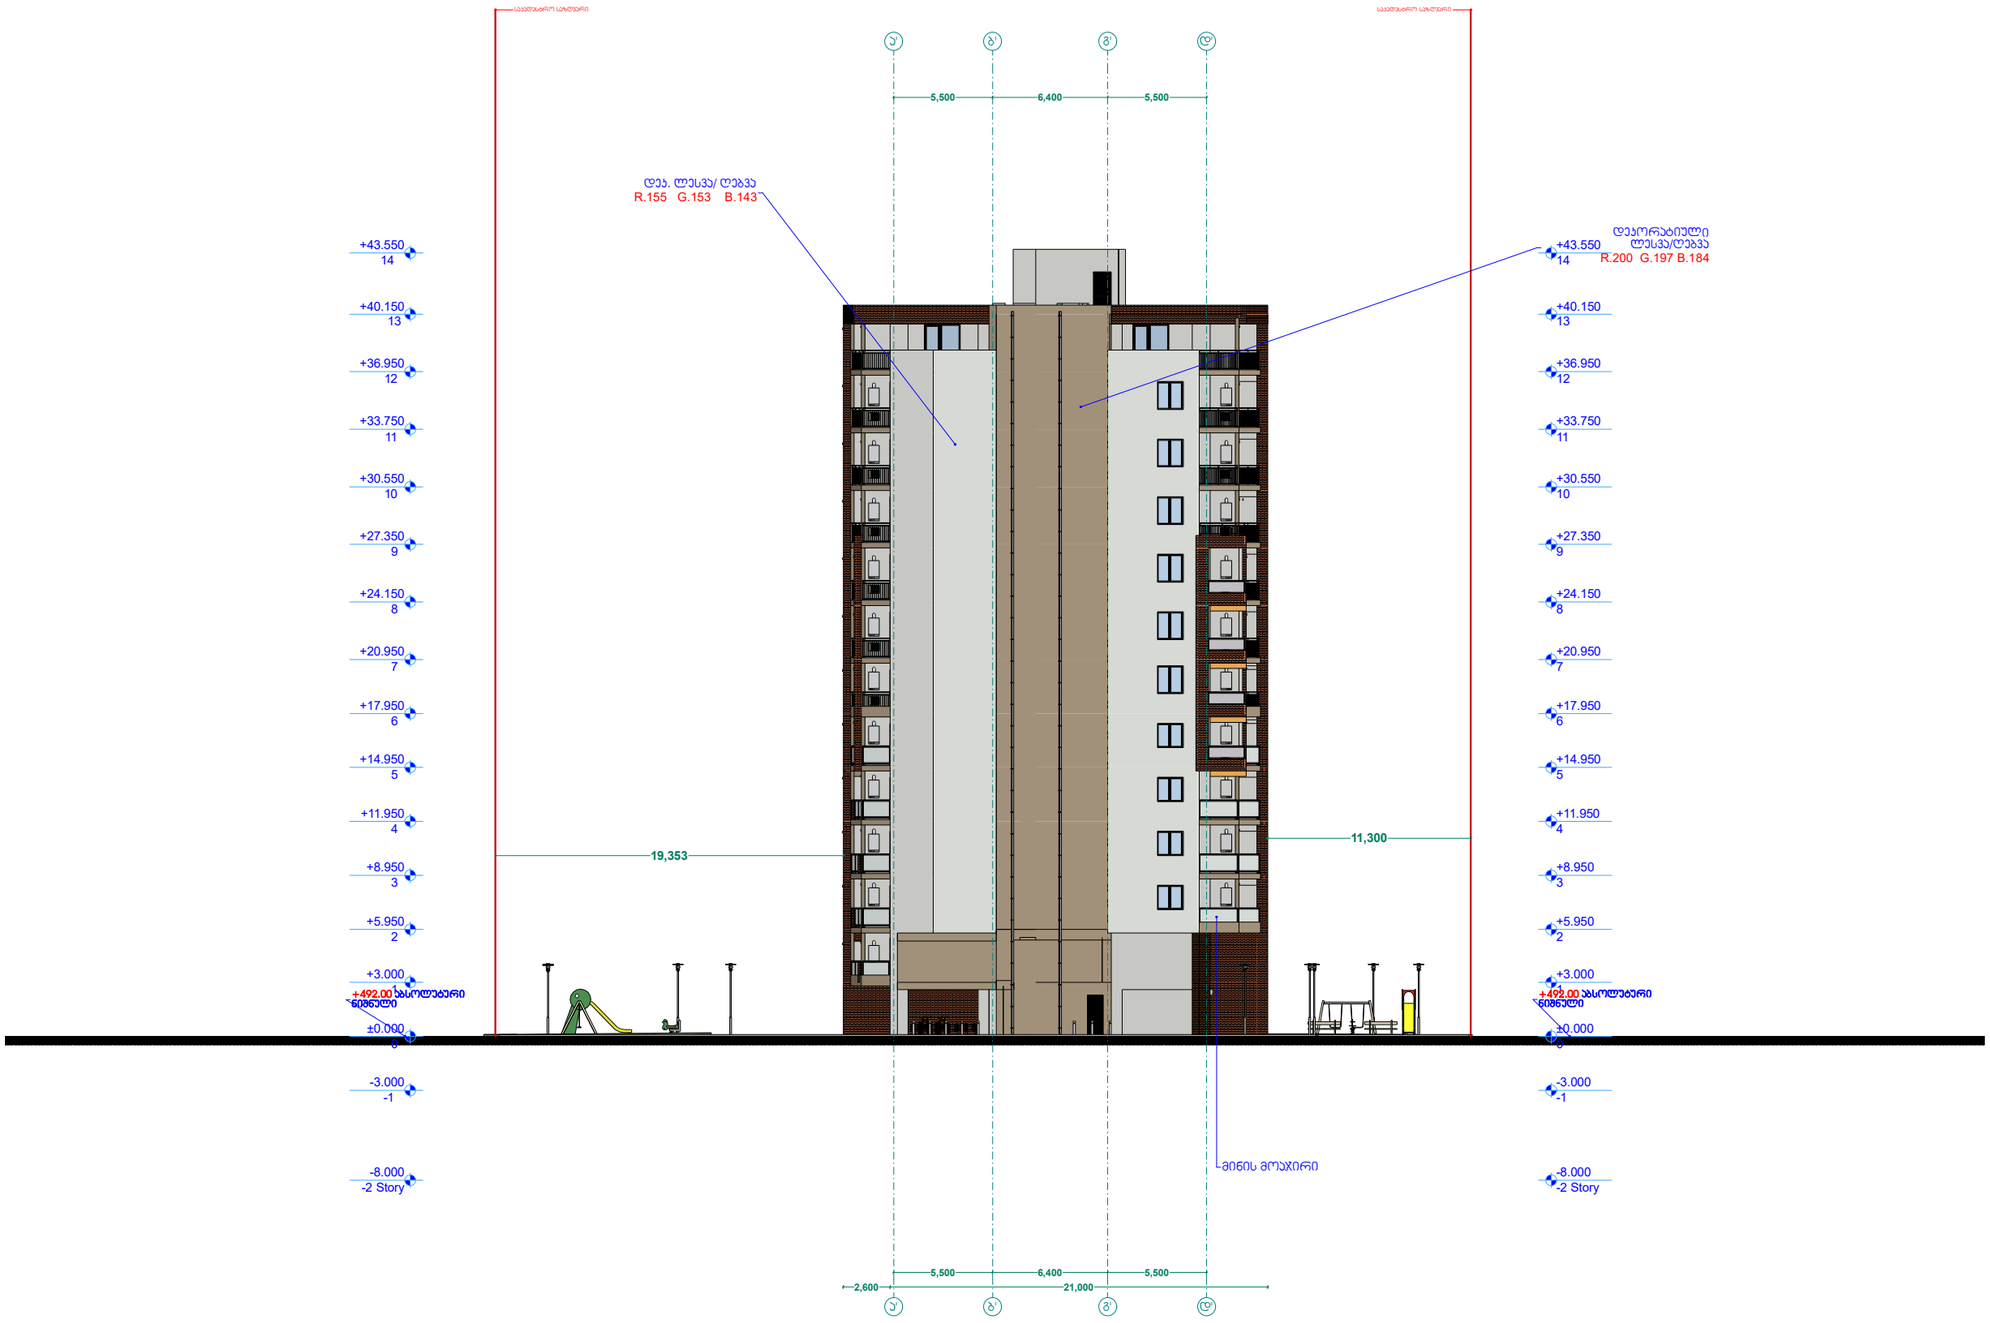

პირობითი აღნიშვნები

- ღერძის ხაზი
- საკარკასტრო საზღვარსარე
- ბორდის ხაზი
- ბეტონის კედელი
- გაკლეირებული ბეტონის კედელი-ხვეტი
- გათბობა-კონდიციონერის ადგილი
- მისაწვდომი სველი ბეზი
- გასასვლელამდე მისაბრმი მანძილი
- სქ-2 — დაკავშირების ჯგუფი (ძვეშტუნი)
- ტ.დ. 2 — დაკავშირების ტატიროვა
- ბ. №6 | 42.2 — საერთო ფართი
- 38.2 | 4.0 — საზაშხულო ფართი
- ფართობები შიდა კონტურზე
- ბინის №
- ღიობი შიდაში
- კედლის ცეცხლმდეგობა (ერთსაათიანი)
- კედლის ცეცხლმდეგობა (ორსაათიანი)
- საცხოვრებელი დაკავშირება
- საერთაშორისო
- ბრუნტი
- მწვანე საფარი
- ცხაურა ტიპის მოპირკეთება (დაფხრილი)
- სტრუქტურული ზედაპირის ნიშნული
- ჩრდილოეთის აღნიშვნა

	სემიოლოგია, საკლასიფიკაცია
	სახანძრო მილსადენი
	სახანძრო მანქანებისათვის ავზირის სისტემა
	სანიშნებო ხმოვანი მაფრთხილებელი სისტემა
	ხელის ცეცხლმქრობი
	სახანძრო ავზირების ან ხანძრის ჩქრობის საშუალებების მიერ დაცული ობიექტების მიმართულება
	ავზირის ავტომატური ჯერადობა
	ავზირზე მორკვევის მეთოდები
	ავტომატები
	სახანძრო მანქანის ხელით სანთურთი ჯოლოვი
	მასალები

შპს "ფლექს არქიტექტურა"
404920216
FLEX
ARCHITECTURE

შ.პ.ს. "ფლექს არქიტექტურა"		
თანამდებობა	გვარი	ხელმოწერა
დირექტორი	ი. მაზიაშვილი	
პროექტის ავტორი	ი. მაზიაშვილი	

დამკვეთი: შ.პ.ს სანთოშო დღღოშო


პროექტის სახელწოდება:
მრავალბინიანი საცხოვრებელი სახლი

მისამართი:
ქ.თბილისი დიდი დიღომი III მ/რ კორპ. №31-ის მიმდებარედ ნაკვ: 01.10.08.005.102


მასშტაბი	თარიღი	ნახაზის დასახელება
1:100		ფასადი +5.50

სტადიასტადია	შეცვლილი	შეცვლილება
არქ. ნაწილი		


ვიზუალიზაცი 3

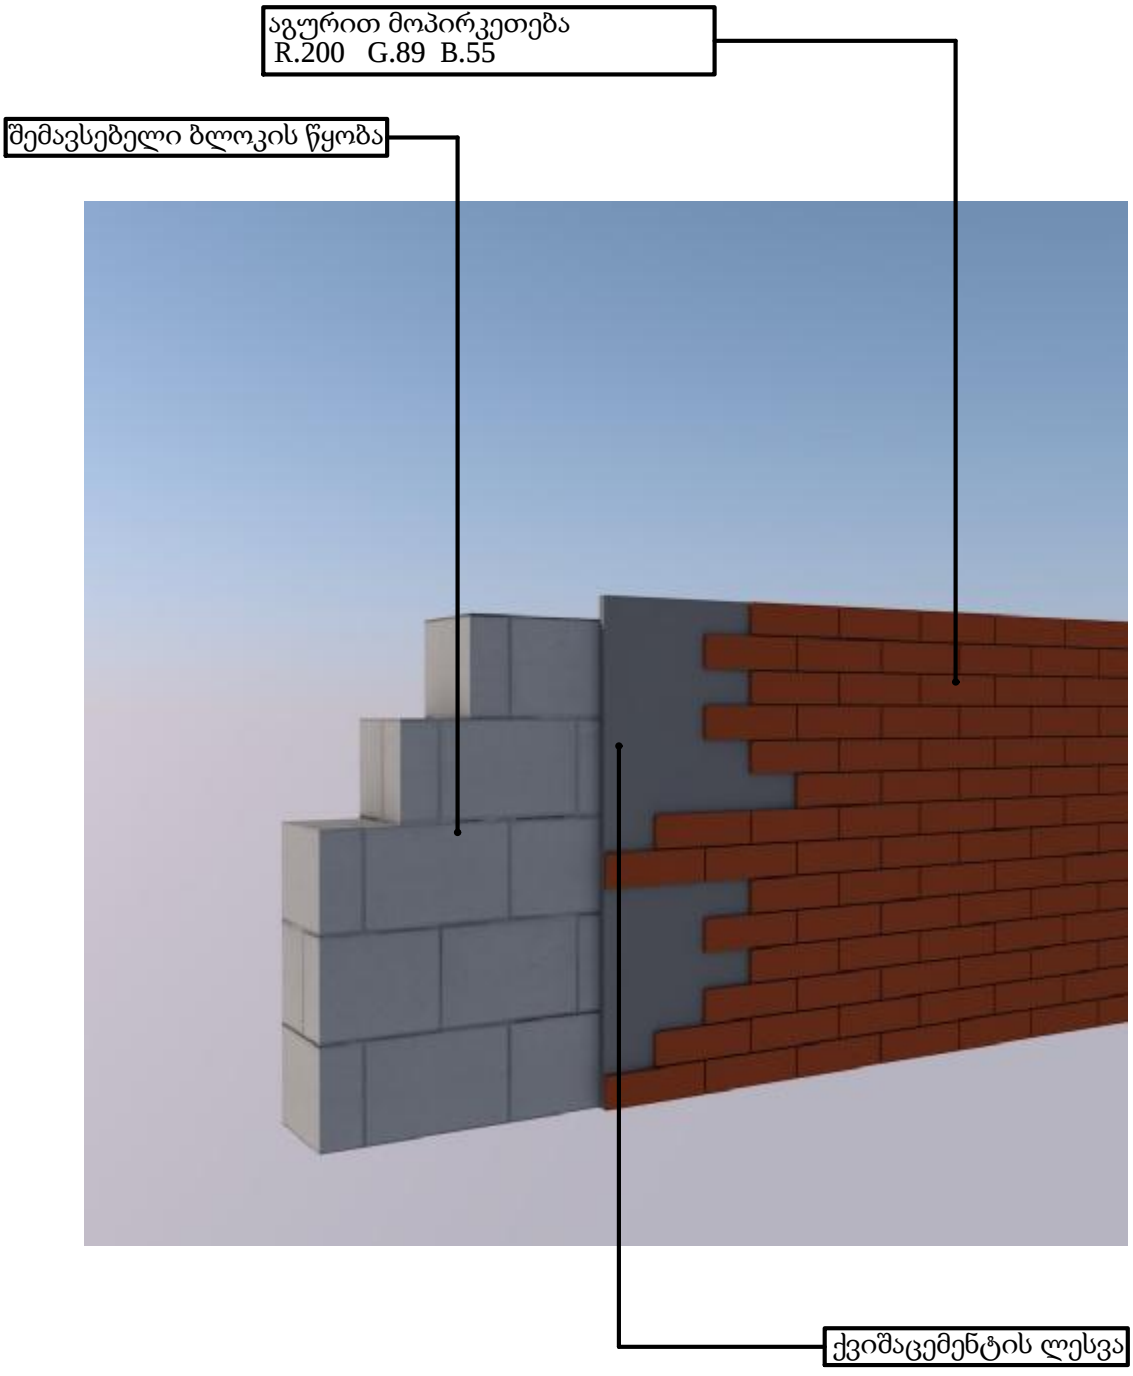


ვიზუალიზაცი 3

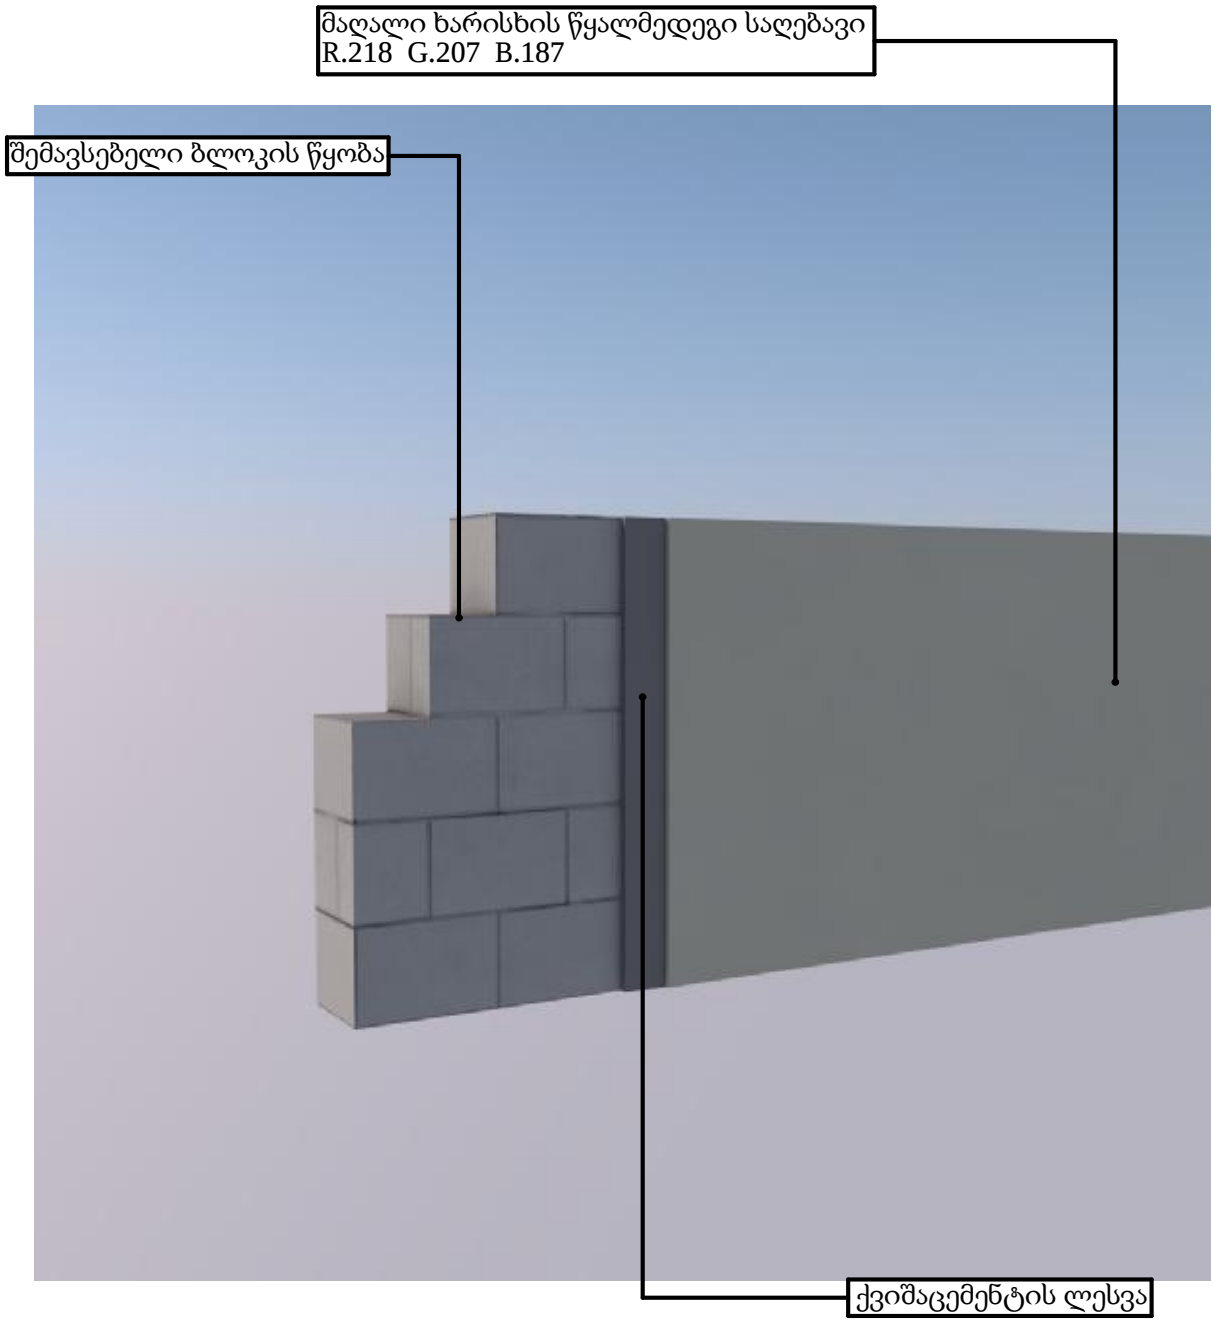


ვიზუალიზაცი 2

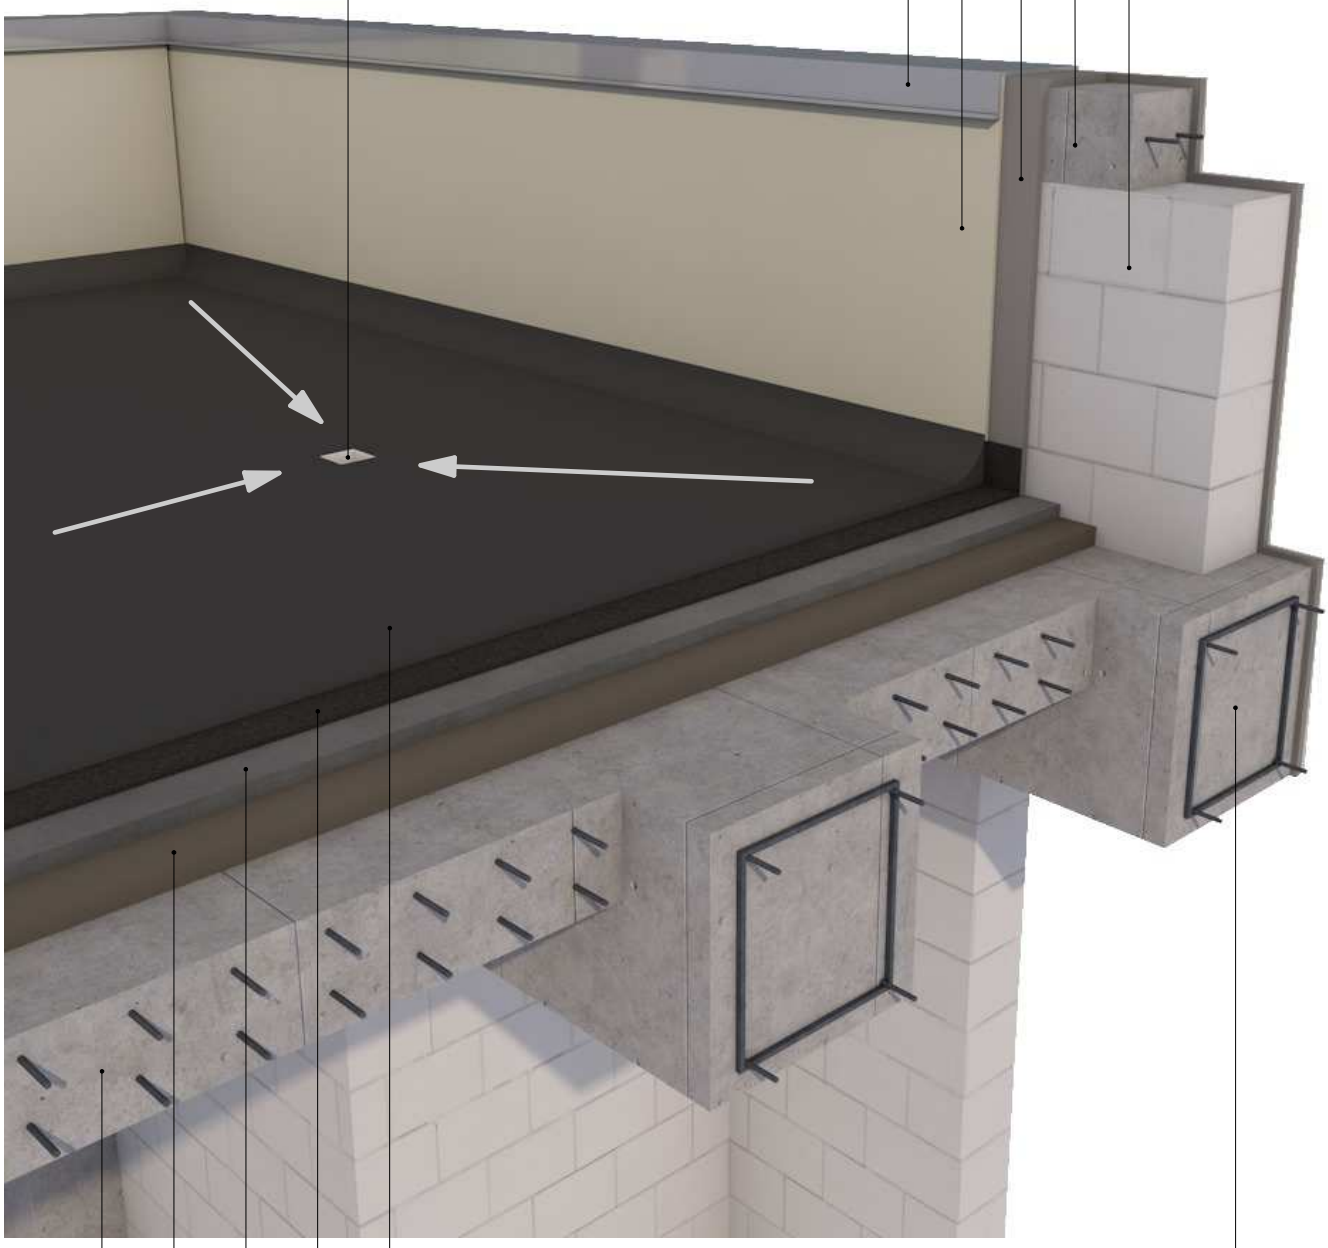


ჭრილი 1-1
დეტალი D-2

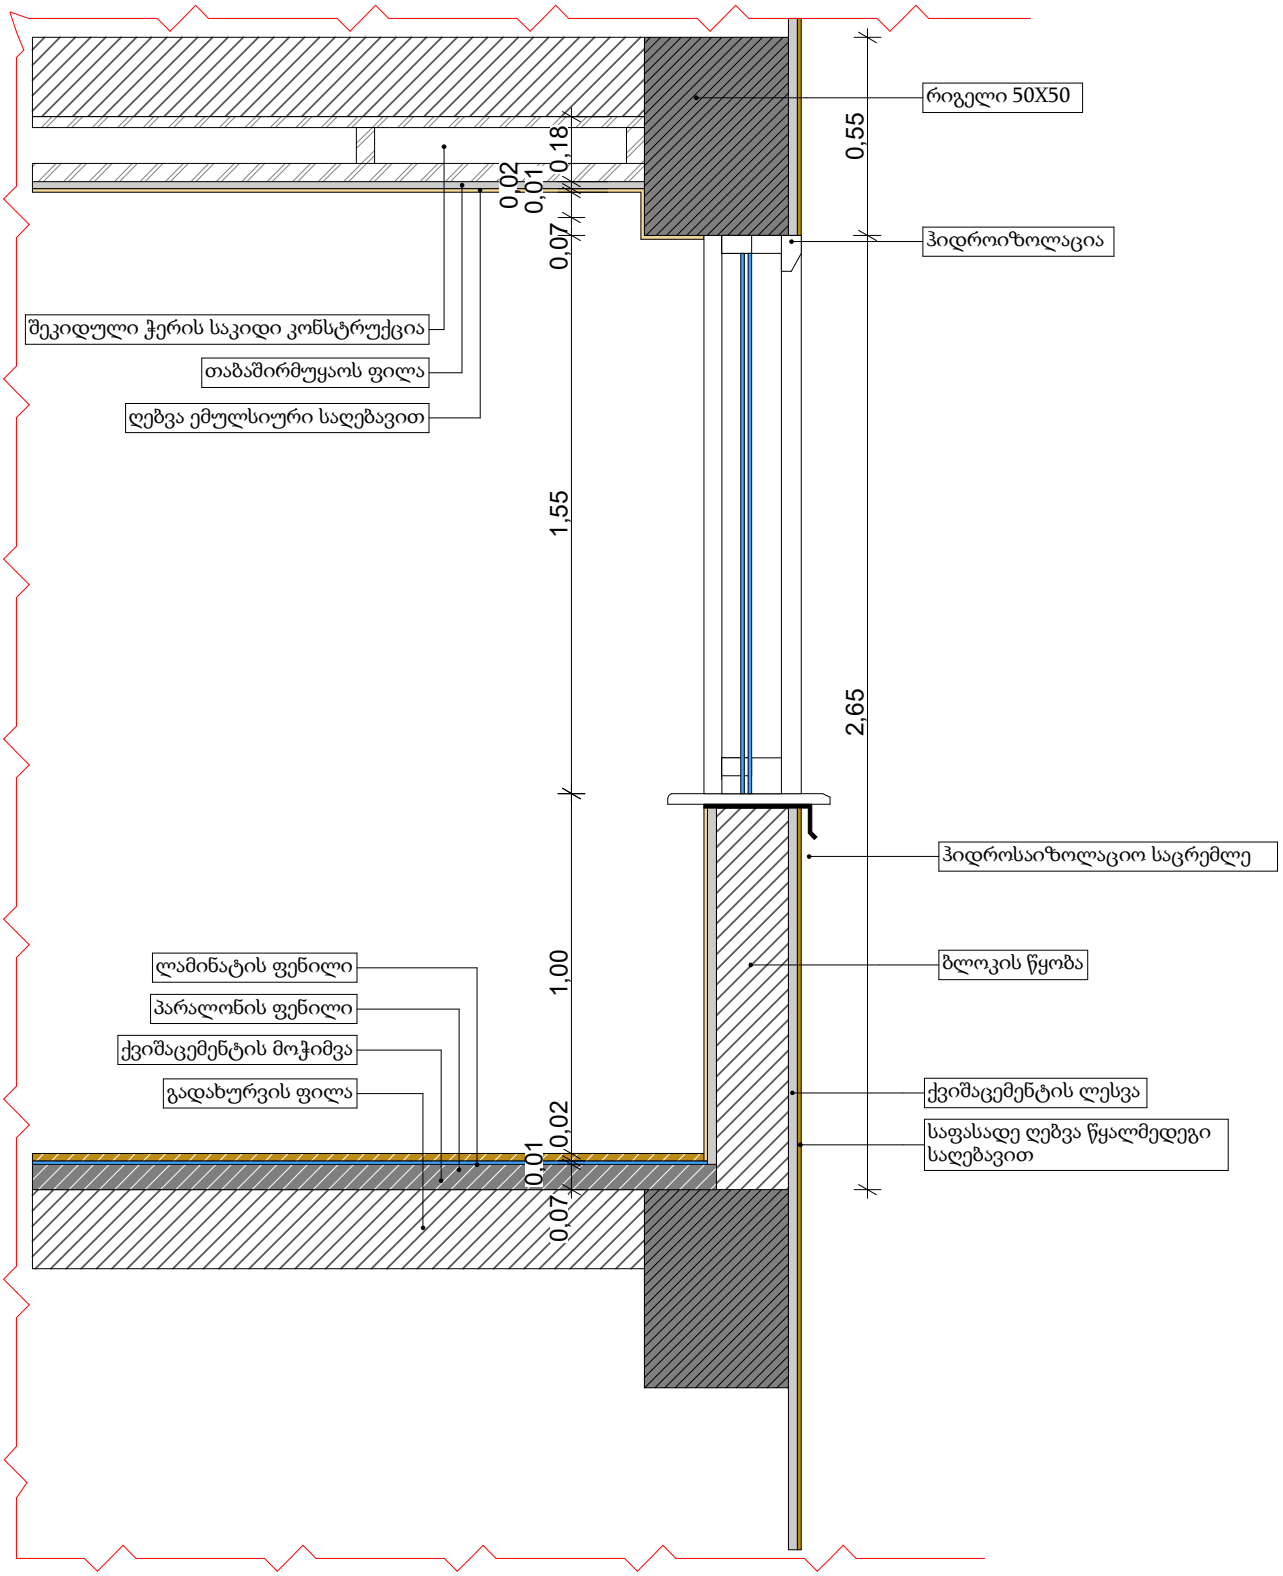


ჭრილი 1-1
დეტალი D-1

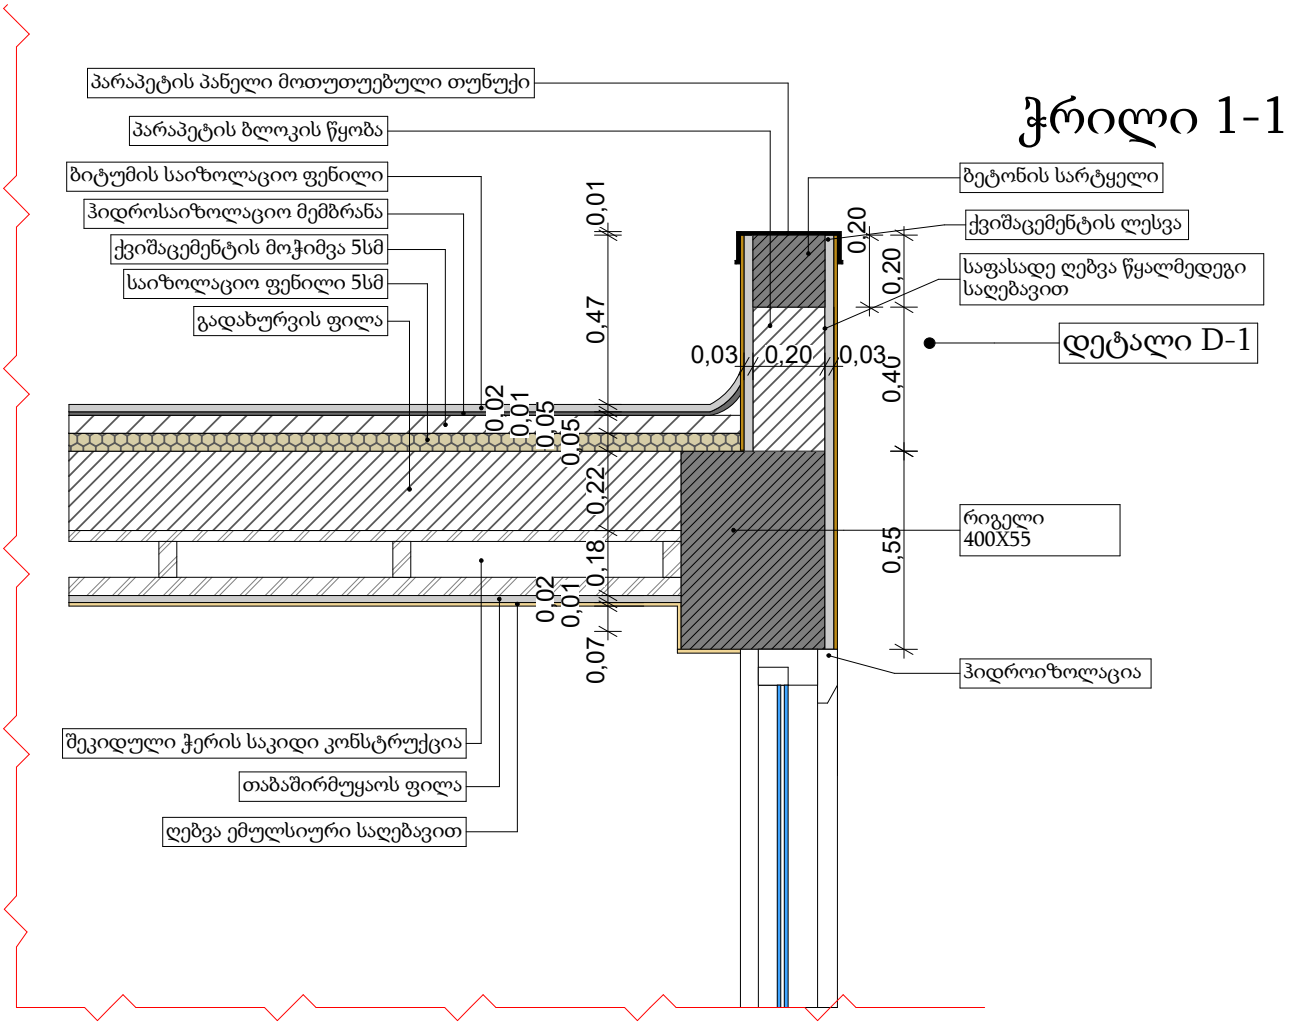


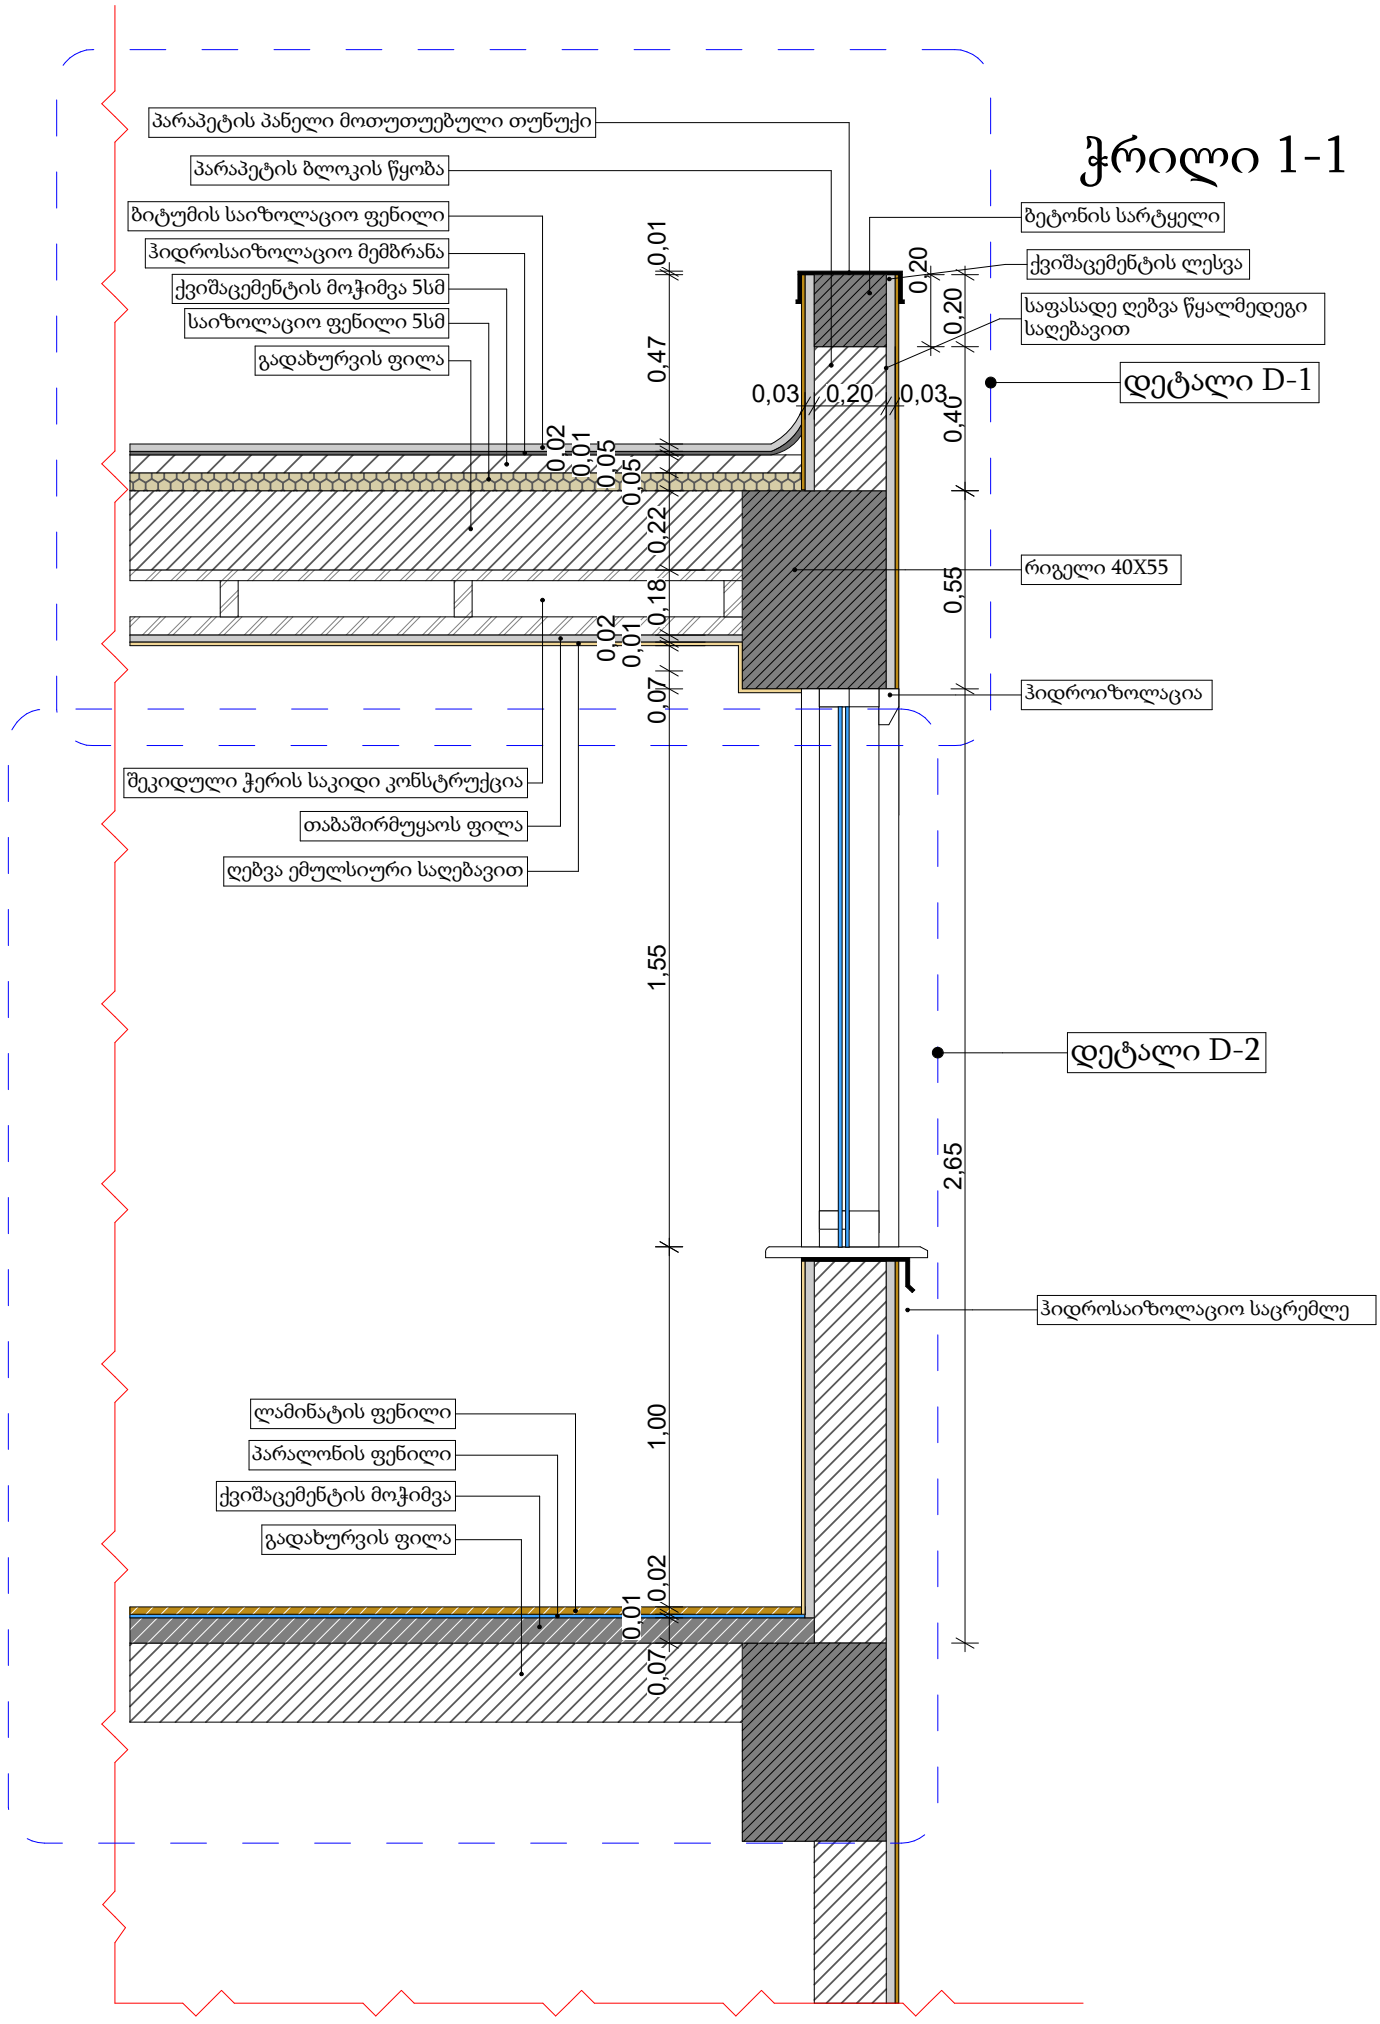
ჭრილი 1-1
პარაპეტის პანელი მოთუთუებული თუნუქი
პარაპეტის ბლოკის წყობა
ბიტუმის საიზოლაციო ფენილი
ჰიდროსაიზოლაციო მემბრანა
ქვიშაცემენტის მოჭიმვა 5სმ
საიზოლაციო ფენილი 5სმ
გადახურვის ფილა
ბეტონის სარტყელი
ქვიშაცემენტის ღესვა
საფასადე ღებვა წყალმედეგი საღებავით
დეტალი D-1
რიგელი 40X55
ჰიდროიზოლაცია
შეკიდული ჭერის საკიდი კონსტრუქცია
თაბაშირმუყაოს ფილა
ღებვა ემულსიური საღებავით
დეტალი D-2
ჰიდროსაიზოლაციო საცრემლე
ლამინატის ფენილი
პარალონის ფენილი
ქვიშაცემენტის მოჭიმვა
გადახურვის ფილა
0,01
0,47
0,03
0,20
0,03
0,20
0,20
0,40
0,02
0,01
0,05
0,05
0,22
0,18
0,55
0,02
0,01
0,07
1,55
2,65
1,00
0,02
0,01
0,07


ჭრილი 2-2

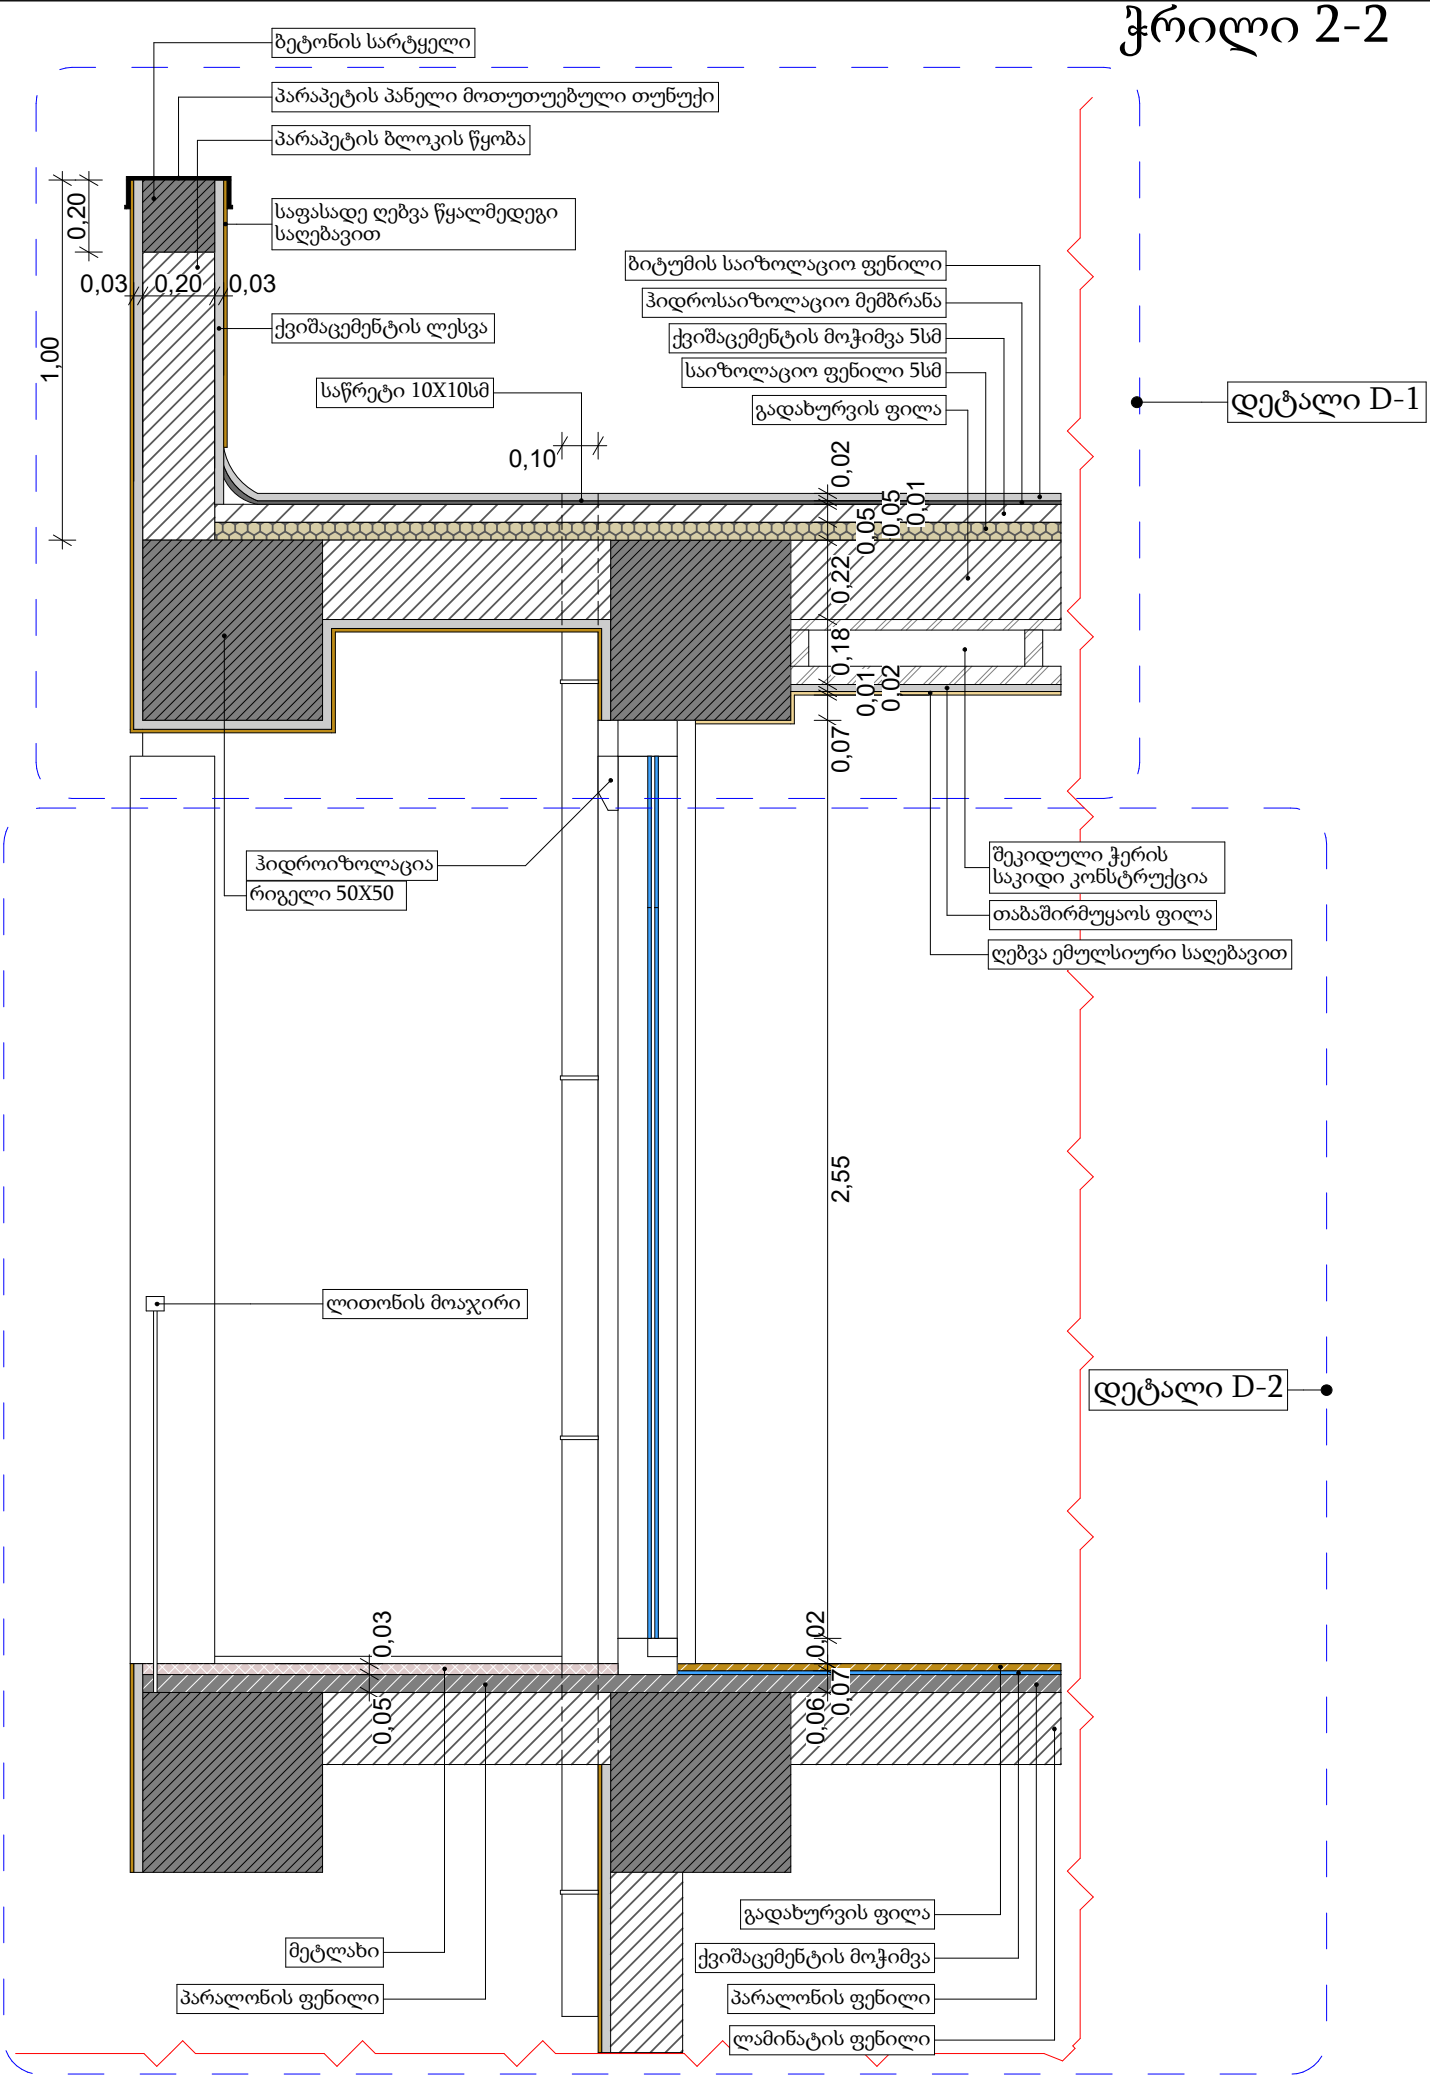
ბეტონის სარტყელი
პარაპეტის პანელი მოთუთუებული თუნუქი
პარაპეტის ბლოკის წყობა
საფასადე ღებვა წყალმედეგი საღებავით
0,20
0,03
0,20
0,03
1,00
ქვიშაცემენტის ლესვა
საწრეტი 10X10სმ
0,10
ბიტუმის საიზოლაციო ფენილი
ჰიდროსაიზოლაციო მემბრანა
ქვიშაცემენტის მოჭიმვა 5სმ
საიზოლაციო ფენილი 5სმ
გადახურვის ფილა
დეტალი D-1
0,02
0,05
0,01
0,22
0,18
0,01
0,02
0,07
ჰიდროიზოლაცია
რიგელი 50X50
შეკიდული ჭერის საკიდი კონსტრუქცია
თაბაშირმუყაოს ფილა
ღებვა ემულსიური საღებავით
2,55
ლითონის მოაჯირი
დეტალი D-2
0,03
0,05
0,02
0,06
0,07
მეტლახი
პარალონის ფენილი
გადახურვის ფილა
ქვიშაცემენტის მოჭიმვა
პარალონის ფენილი
ლამინატის ფენილი


ჭრილი 2-2
დეტალი D-1

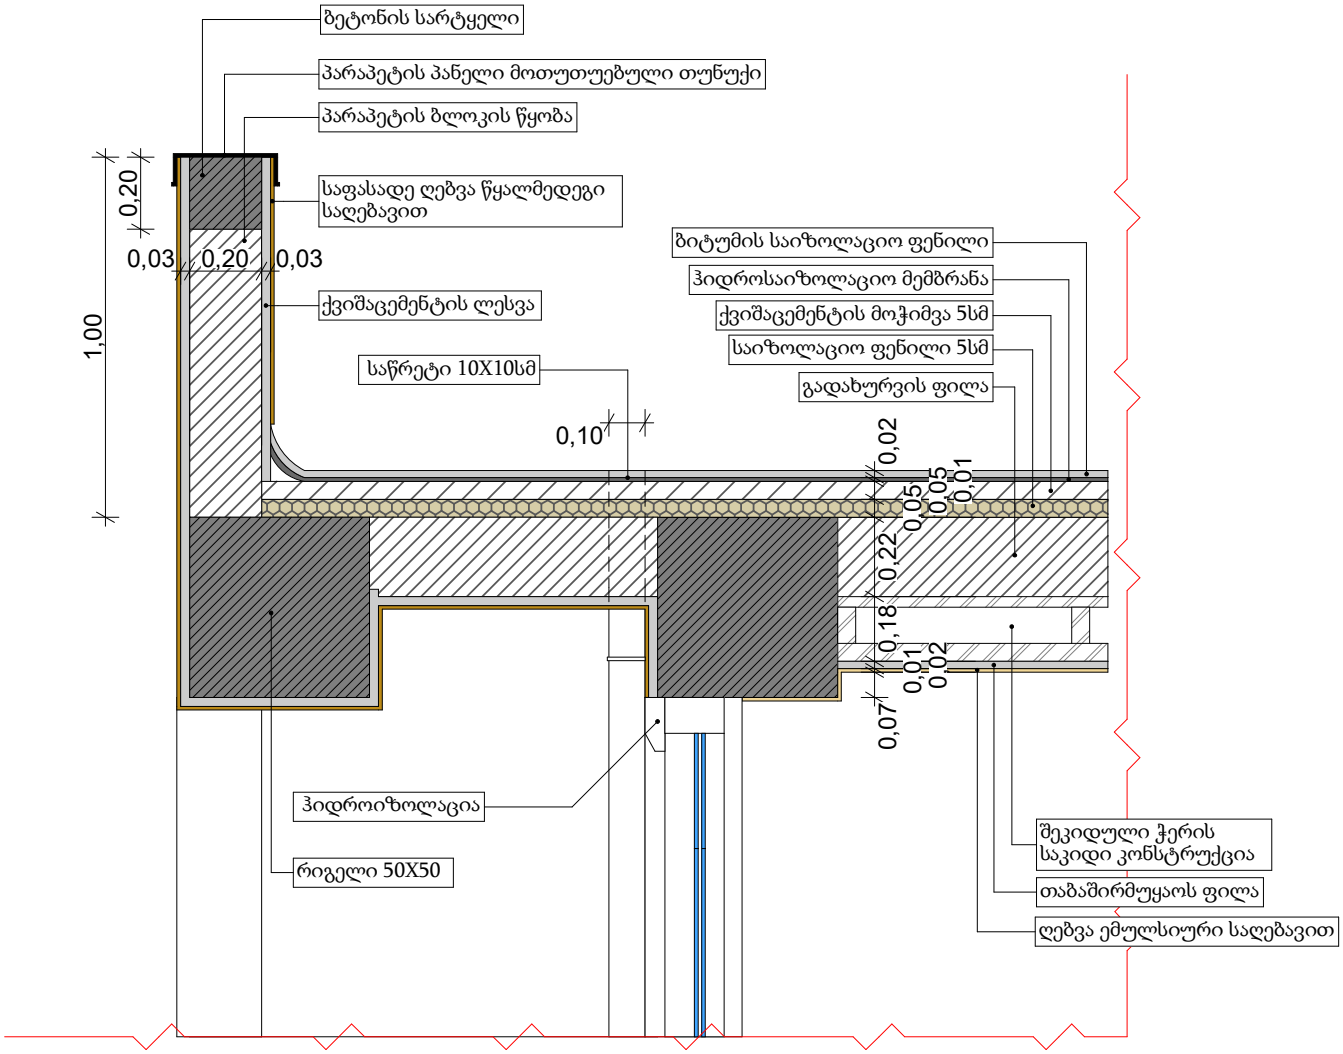

ჭრილი 2-2
დეტალი D-2

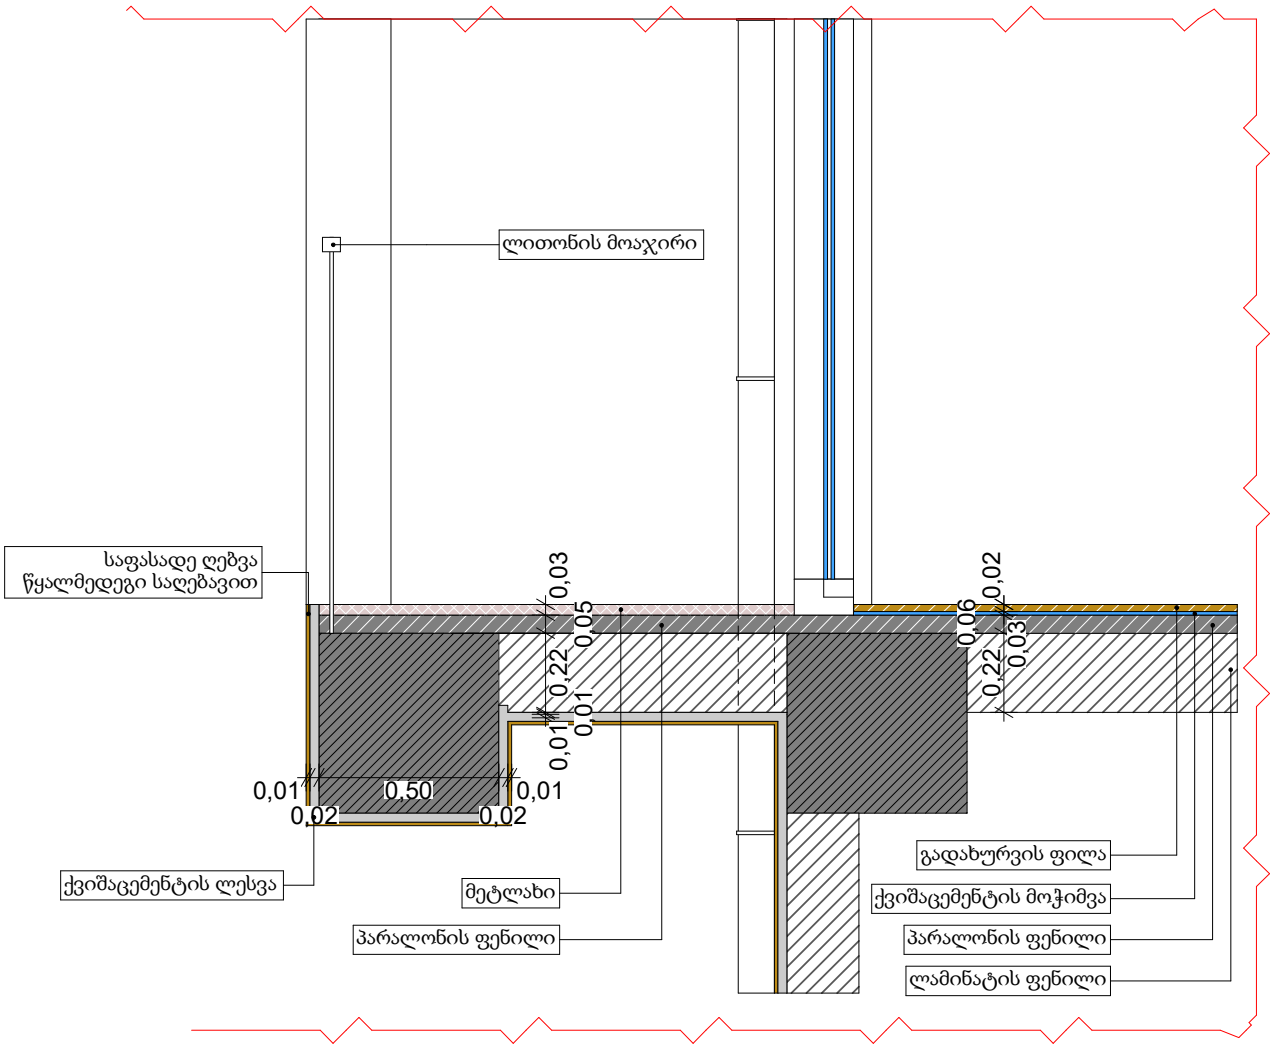

ჭრილი 3-3

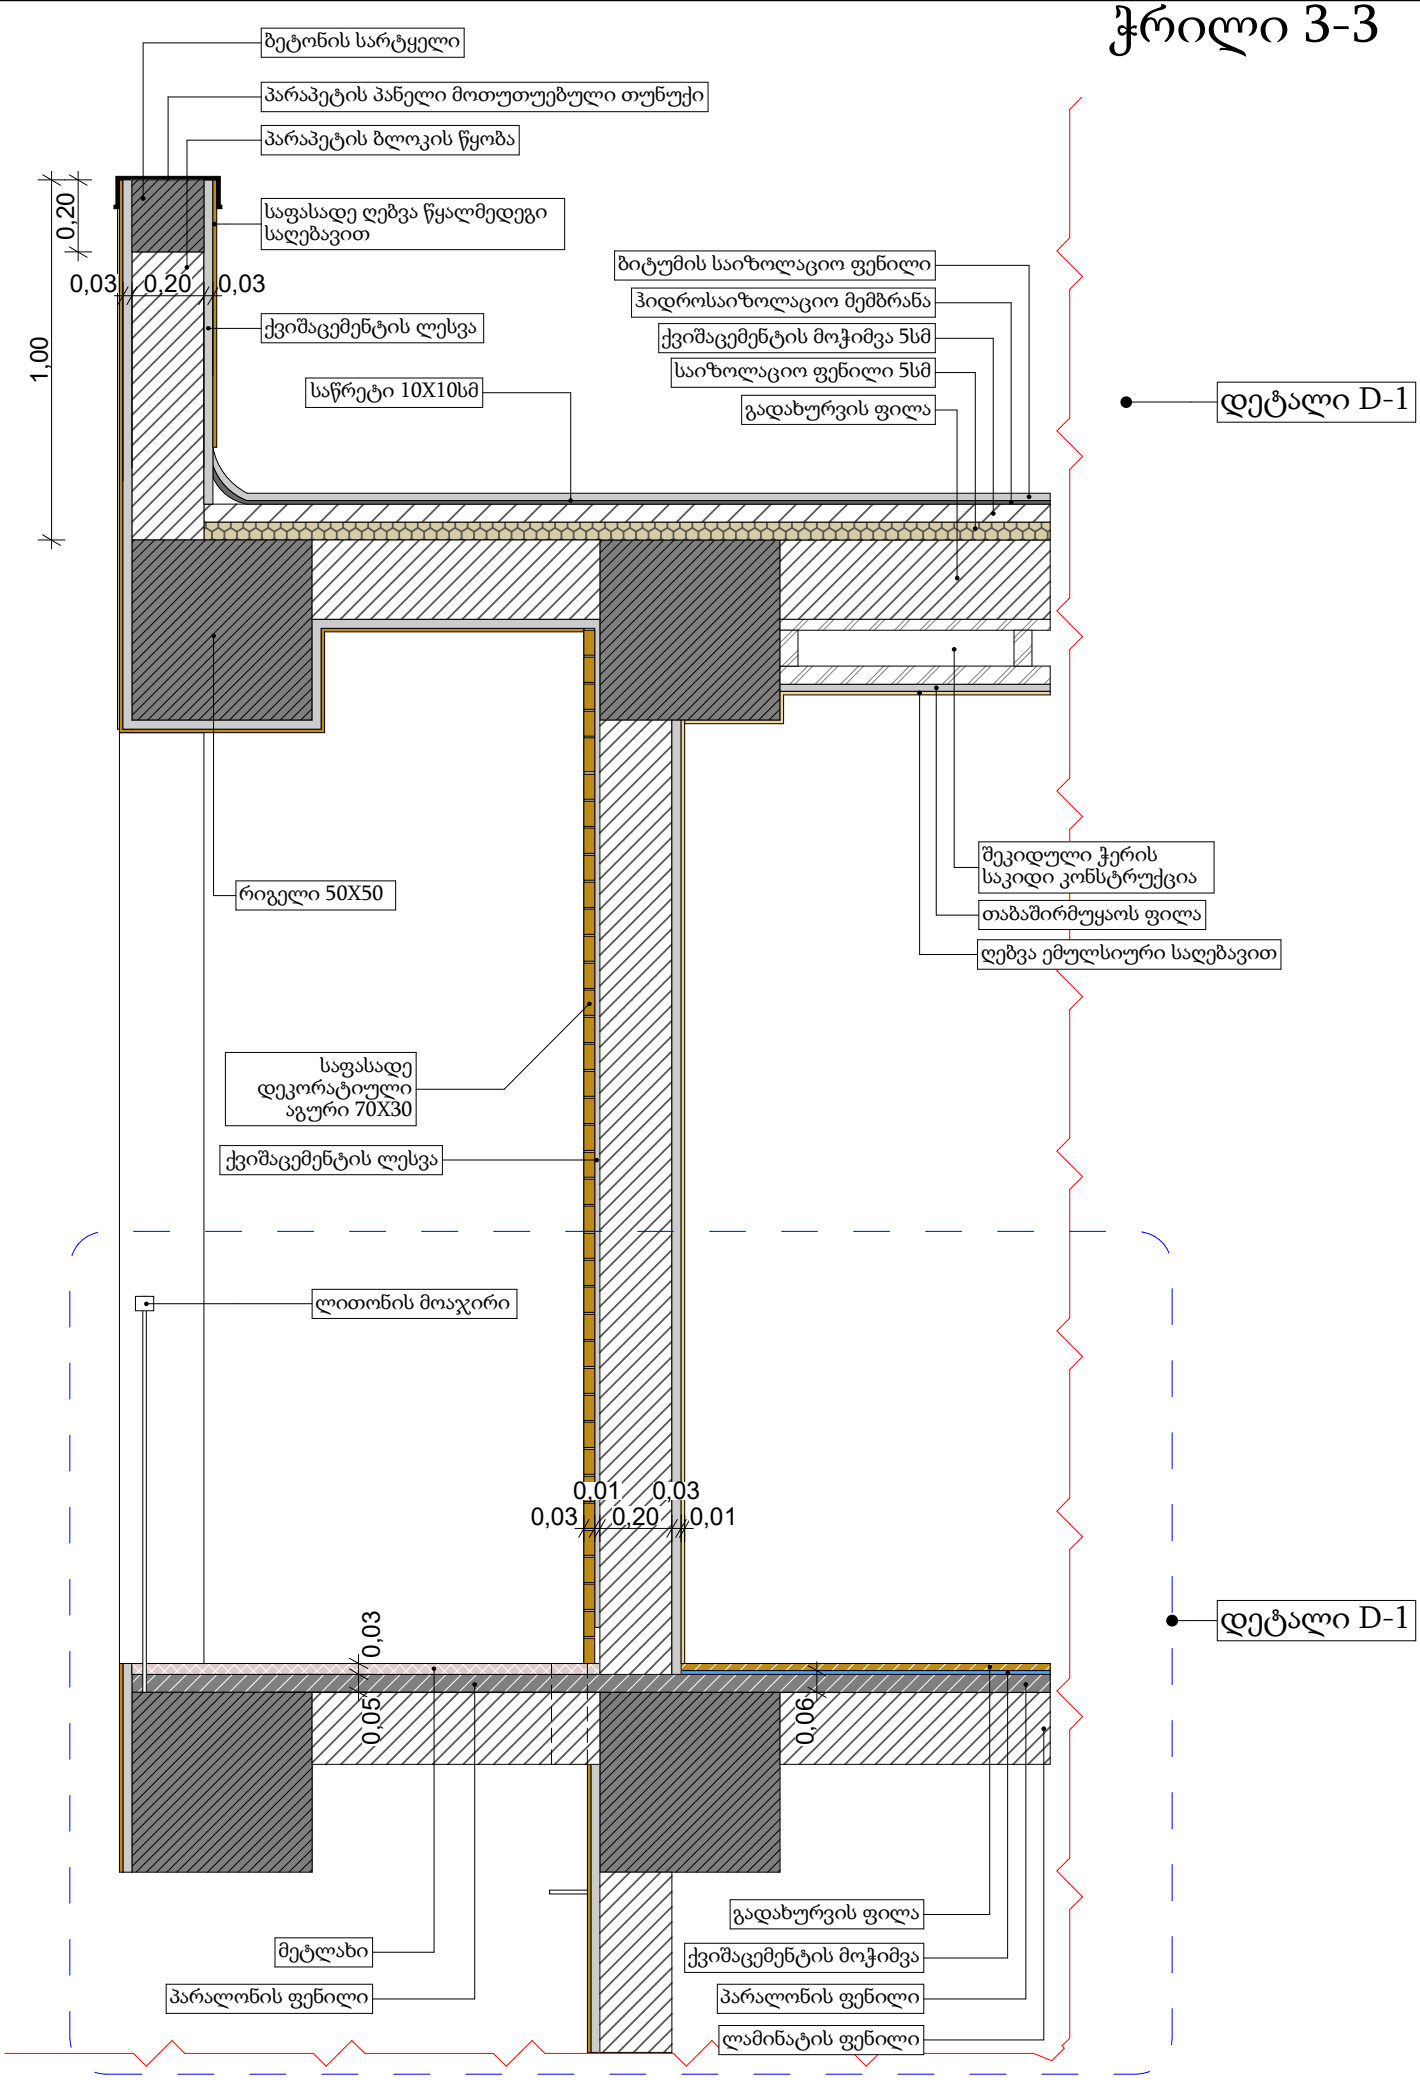
ბეტონის სარტყელი
პარაპეტის პანელი მოთუთუებული თუნუქი
პარაპეტის ბლოკის წყობა
საფასადე ღებვა წყალმედეგი საღებავით
0,20
0,03
0,20
0,03
1,00
ქვიშაცემენტის ლესვა
საწრეტი 10X10სმ
ბიტუმის საიზოლაციო ფენილი
ჰიდროსაიზოლაციო მემბრანა
ქვიშაცემენტის მოჭიმვა 5სმ
საიზოლაციო ფენილი 5სმ
გადახურვის ფილა
დეტალი D-1
რიგელი 50X50
შეკიდული ჭერის საკიდი კონსტრუქცია
თაბაშირმუყაოს ფილა
ღებვა ემულსიური საღებავით
საფასადე დეკორატიული აგური 70X30
ქვიშაცემენტის ლესვა
ლითონის მოაჯირი
0,01
0,03
0,03
0,20
0,01
დეტალი D-1
0,03
0,05
0,06
მეტლახი
პარალონის ფენილი
გადახურვის ფილა
ქვიშაცემენტის მოჭიმვა
პარალონის ფენილი
ლამინატის ფენილი

ჭრილი 3-3
დეტალი D-1

