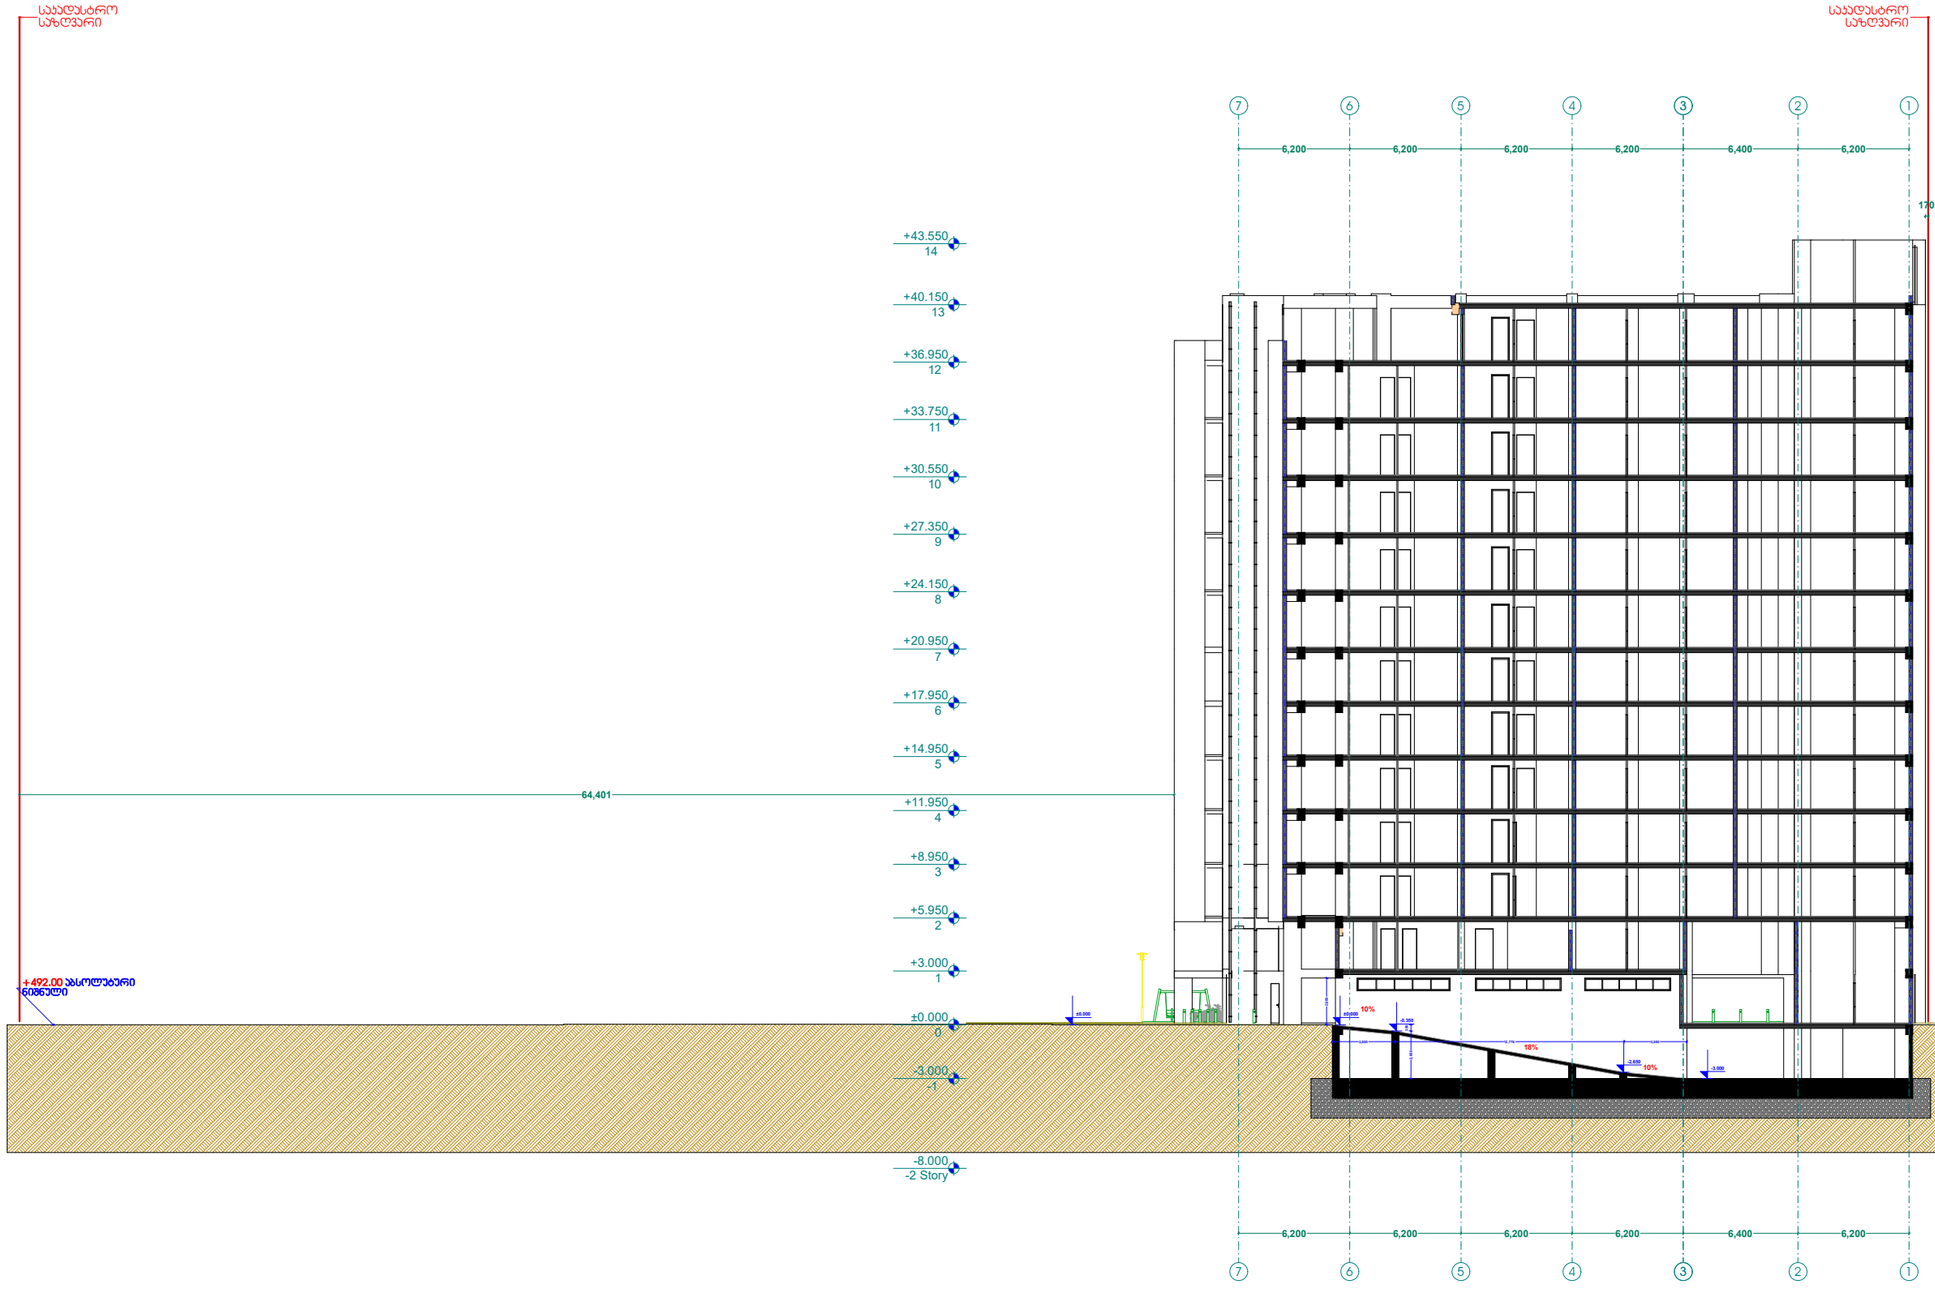

C

-8.000
-2 Story

-8.000
-2 Story

-3.000
- 1

-3.000
-1

±0.000
0

±0.000
0

+3.000
1

+3.000
1

+5.950
2

+5.950
2

+8.950
3

+8.950
3

+11.950
4

+11.950
4

+14.950
5

+14.950
5

+17.950
6

+17.950
6

+20.950
7

+20.950
7

+24.150
8

+24.150
8

+27.350
9

+27.350
9

+30.550
10

+30.550
10

+33.750
11

+33.750
11

+36.950
12

+36.950
12

+40.150
13

+40.150
13

+43.550
14

+43.550
14

6,200 6,200 6,200 6,200 6,400 6,200

±0.000 ±0.000

-3.000

2,600

3,500 12,778 3,500 2,650 350

-0.350

-2.650

6,200 6,200 6,200 6,200 6,400 6,200

64,401

170

+492.00 აბსოლუტური
ნიშნული

+492.00 აბსოლუტური
ნიშნული

საკადასტრო
საზღვარი

საკადასტრო
საზღვარი

ჭრილი 1-1

m. 1:100

Type A

სახანძრო მილდგარი

სახანძრო განყოფილებასთან კავშირის სისტემა

საგანგებო ხმოვანი განგაშის საკომუნიკაციო სისტემა

ხელის ცეცხლმაქრი

სახანძრო-სამაშველო სამსახურის მიერ
გამოსაყენებელი მისაერთებელი - ჰიდრანტი
კვამლის ავტომატური აღმომჩენი

კვამლზე მორეაგირე მაუწყებელი

ავტოსაშხეფი

სიმბოლოს სახელწოდება

სახანძრო განგაშის ხელით samaRTvai კოლოფი

გასასვლელი

77

66

55

44

33

22

11

ხელშეკრულება #

შ.პ.ს სანთომი დიღომი

თანამდებობა

პროექტის ავტორი

ფურცელი

შ.პ.ს. "ფლექს არქიტექტურა"

მრავალბინიანი საცხოვრებელი სახლი

სტადიასტადია

მასშტაბი

ი. მაზიაშვილი

გვარი ხელმოწერა

ქ.თბილისი დიდი დიღომი III მ/რ კორპ. #31-ის
მიმდებარედ ნაკვ: 01.10.08.005.102

ფურცლები

დირექტორი

გაძლიერებული ბეტონის კედელი-სვეტი

ი. მაზიაშვილი

არქ. ნაწილი

ნახაზის დასახელება

მისამართი:

თარიღი

საკადასტრო საზღვარი

პროექტის სახელწოდება:

დამკვეთი:

a

ჭრილის ხაზი

ბლოკის კედელი

პირობითი აღნიშვნები

ღერძის ხაზი

გეგმა +5.50

1:100

გათბობა-კონდიცირების ადგილი

მისაწვდომი სვლა გეზი

გასასვლელამდე მისადგომი მანძილი

sc-2

b. #6 42.2

d.d. 2

38.2 4.0

დაკავებულობის ჯგუფი (ქვეჯგუფი)
დაკავებულობის დატვირთვა
საერთო ფართი
საზაფხულო ფართი
ფართობი შიდა კონტურზე
ბინის #

ღიობი ფილაში

კედლის ცეცხლმედეგობა (ერთსაათიანი)

კედლის ცეცხლმედეგობა (ორსაათიანი)

სადარბაზო

გრუნტი

მწვანე საფარი

სტრუქტურული ზედაპირის ნიშნული

ჩრდილოეთის აღნიშვნა

ცხაურა ტიპის მოპირკეთება (გამჭოლი)

საცხოვრებელი დაკავებულობა

18%

10%

10%

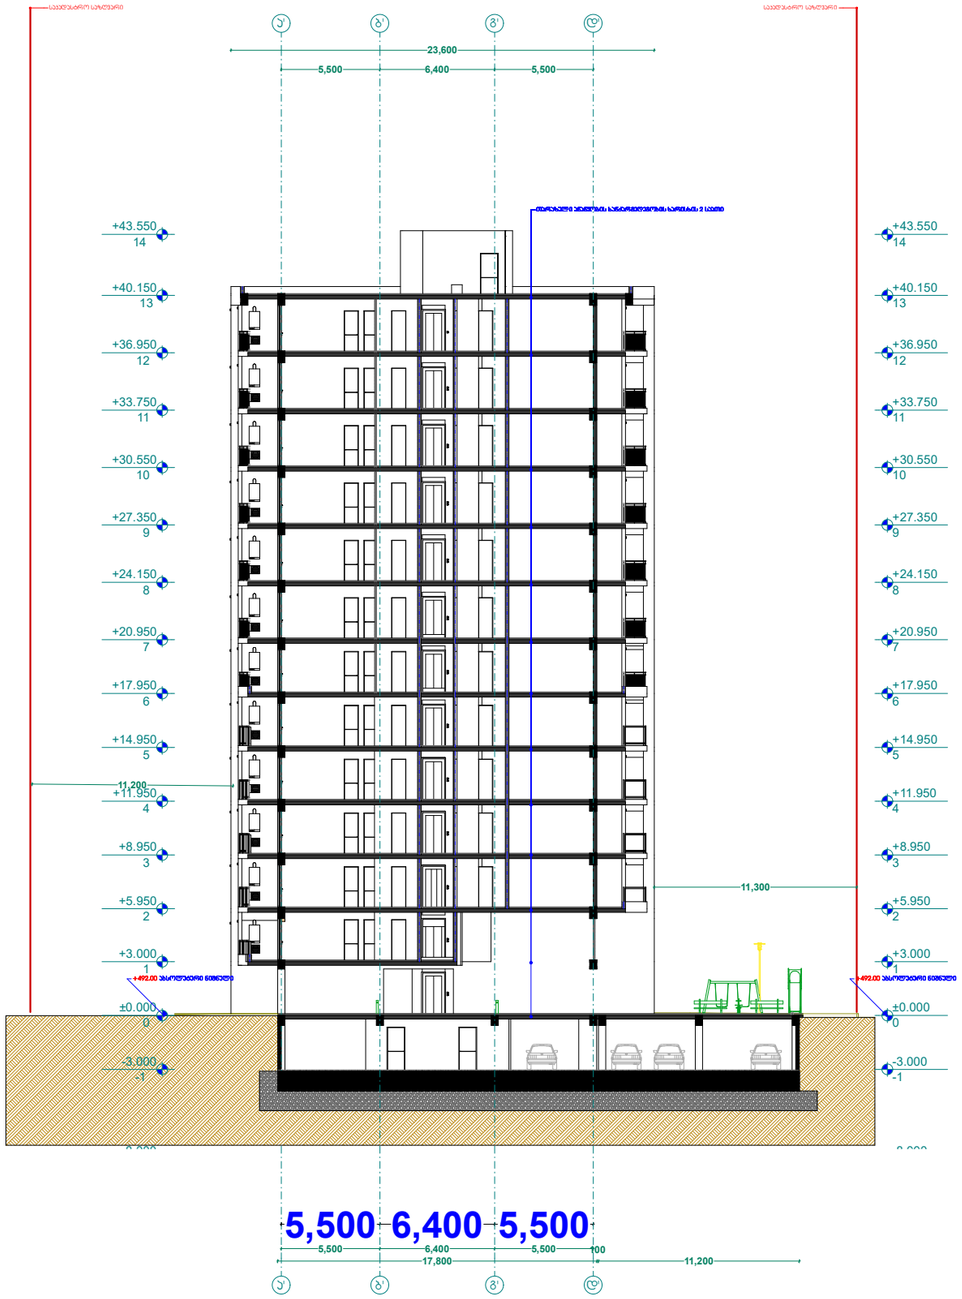

a'

a'

C

-8.000
-2 Story

-8.000
-2 Story

-3.000
- 1

-3.000
- 1

±0.000
0

±0.000
0

+3.000
1

+3.000
1

+5.950
2

+5.950
2

+8.950
3

+8.950
3

+11.950
4

+11.950
4

+14.950
5

+14.950
5

+17.950
6

+17.950
6

+20.950
7

+20.950
7

+24.150
8

+24.150
8

+27.350
9

+27.350
9

+30.550
10

+30.550
10

+33.750
11

+33.750
11

+36.950
12

+36.950
12

+40.150
13

+40.150
13

+43.550
14

+43.550
14

5,500 6,400 5,500
17,800

100
11,200

5,500 6,400 5,500

23,600

11,300

11,200

5,500 6,400 5,500

+492.00 აბსოლუტური ნიშნული

თარაზული ანაწყობის ხანძარმედეგობის ხარისხის 2 საათი

საკადასტრო საზღვარი

+492.00 აბსოლუტური ნიშნული

საკადასტრო საზღვარი

ჭრილი 2-2

m. 1:100

Type A

სახანძრო მილდგარი

სახანძრო განყოფილებასთან კავშირის სისტემა

საგანგებო ხმოვანი განგაშის საკომუნიკაციო სისტემა

ხელის ცეცხლმაქრი

სახანძრო-სამაშველო სამსახურის მიერ
გამოსაყენებელი მისაერთებელი - ჰიდრანტი
კვამლის ავტომატური აღმომჩენი

კვამლზე მორეაგირე მაუწყებელი

ავტოსაშხეფი

სიმბოლოს სახელწოდება

სახანძრო განგაშის ხელით samaRTvai კოლოფი

გასასვლელი

b'

b'

g'

g'

d'

d'

ხელშეკრულება #

შ.პ.ს სანთომი დიღომი

თანამდებობა

პროექტის ავტორი

ფურცელი

შ.პ.ს. "ფლექს არქიტექტურა"

მრავალბინიანი საცხოვრებელი სახლი

სტადიასტადია

მასშტაბი

ი. მაზიაშვილი

გვარი ხელმოწერა

ქ.თბილისი დიდი დიღომი III მ/რ კორპ. #31-ის
მიმდებარედ ნაკვ: 01.10.08.005.102

ფურცლები

დირექტორი

გაძლიერებული ბეტონის კედელი-სვეტი

ი. მაზიაშვილი

არქ. ნაწილი

ნახაზის დასახელება

მისამართი:

თარიღი

საკადასტრო საზღვარი

პროექტის სახელწოდება:

დამკვეთი:

a

ჭრილის ხაზი

ბლოკის კედელი

პირობითი აღნიშვნები

ღერძის ხაზი

გეგმა +5.50

1:100

გათბობა-კონდიცირების ადგილი

მისაწვდომი სვლა გეზი

გასასვლელამდე მისადგომი მანძილი

sc-2

b. #6 42.2

d.d. 2

38.2 4.0

დაკავებულობის ჯგუფი (ქვეჯგუფი)
დაკავებულობის დატვირთვა
საერთო ფართი
საზაფხულო ფართი
ფართობი შიდა კონტურზე
ბინის #

ღიობი ფილაში

კედლის ცეცხლმედეგობა (ერთსაათიანი)

კედლის ცეცხლმედეგობა (ორსაათიანი)

სადარბაზო

გრუნტი

მწვანე საფარი

სტრუქტურული ზედაპირის ნიშნული

ჩრდილოეთის აღნიშვნა

ცხაურა ტიპის მოპირკეთება (გამჭოლი)

საცხოვრებელი დაკავებულობა

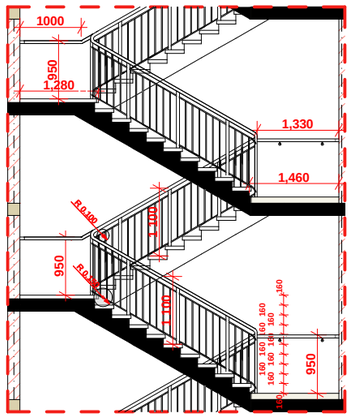

C

20 x 160 = 3,200

9

8

7

6

5

4

3

2

1

10

11

12

13

14

15

16

17

18

19

0.40 0.30

950

1,330

1,460

1,280

950

160

160

160

160

160

160

160

160

160

160

1,250

280

280
280

280
280

280
280

1
279

280

1,430

1,250

280

280
280

280
280

280
280

1
279

280

1,430

2,500

1,200

100

1,200

დეტალ ი D 01 (ჭრილი 1-1)

გეგმა სახელური

Wril i

Type A

სახანძრო მილ დგარი

სახანძრო განყოფილებასთან კავშირის სისტემა

საგანგებო ხმოვანი განგაშის საკომუნიკაციო სისტემა

ხელ ის ცეცხლ მაქრი

სახანძრო-სამაშველ ო სამსახურის მიერ
გამოსაყენებელი მისაერთებელი - ჰიდრანტი

კვამლის ავტომატური აღმომჩენი

კვამლზე მორეაგირე მაუწყებელი

ავტოსაშხეფი

სიმბოლ ოს სახელწოდება

სახანძრო განგაშის ხელით samaRTvai კოლოფი

გასასვლელი

1 100

1 100

950

1000

30

1,100

30 100 30

1,100

30

30
1,100

30

40 30

30 40

40 30

R 0.150

R 0.100

ხელშეკრულება #

შ.პ.ს სანთომი დიღომი

თანამდებობა

პროექტის ავტორი

ფურცელი

შ.პ.ს. "ფლექს არქიტექტურა"

მრავალბინიანი საცხოვრებელი სახლი

გამწვანების პროექტი

სტადია

მასშტაბი

ი. მაზიაშვილი

გვარი ხელმოწერა

ქ.თბილისი დიდი დიღომი III მ/რ კორპ. #31-ის
მიმდებარედ ნაკვ: 01.10.08.005.102

ფურცლები

დირექტორი

გაძლიერებული ბეტონის კედელი-სვეტი

ი. მაზიაშვილი

არქ. ნაწილი

ნახაზის დასახელება

მისამართი:

თარიღი

საკადასტრო საზღვარი

პროექტის სახელწოდება:

დამკვეთი:

a

ჭრილის ხაზი

ბლოკის კედელი

პირობითი აღნიშვნები

ღერძის ხაზი

განმარტებითი ბარათი

1:100

გათბობა-კონდიცირების ადგილი

მისაწვდომი სვლა გეზი

გასასვლელამდე მისადგომი მანძილი

sc-2

b. #6 42.2

d.d. 2

38.2 4.0

დაკავებულობის ჯგუფი (ქვეჯგუფი)
დაკავებულობის დატვირთვა

საერთო ფართი
საზაფხულო ფართი

ფართობი შიდა კონტურზე
ბინის #

ღიობი ფილაში

კედლის ცეცხლმედეგობა (ერთსაათიანი)

კედლის ცეცხლმედეგობა (ორსაათიანი)

სადარბაზო

გრუნტი

მწვანე საფარი

სტრუქტურული ზედაპირის ნიშნული

ჩრდილოეთის აღნიშვნა

ცხაურა ტიპის მოპირკეთება (გამჭოლი)

საცხოვრებელი დაკავებულობა