

ჭრილი 2-2

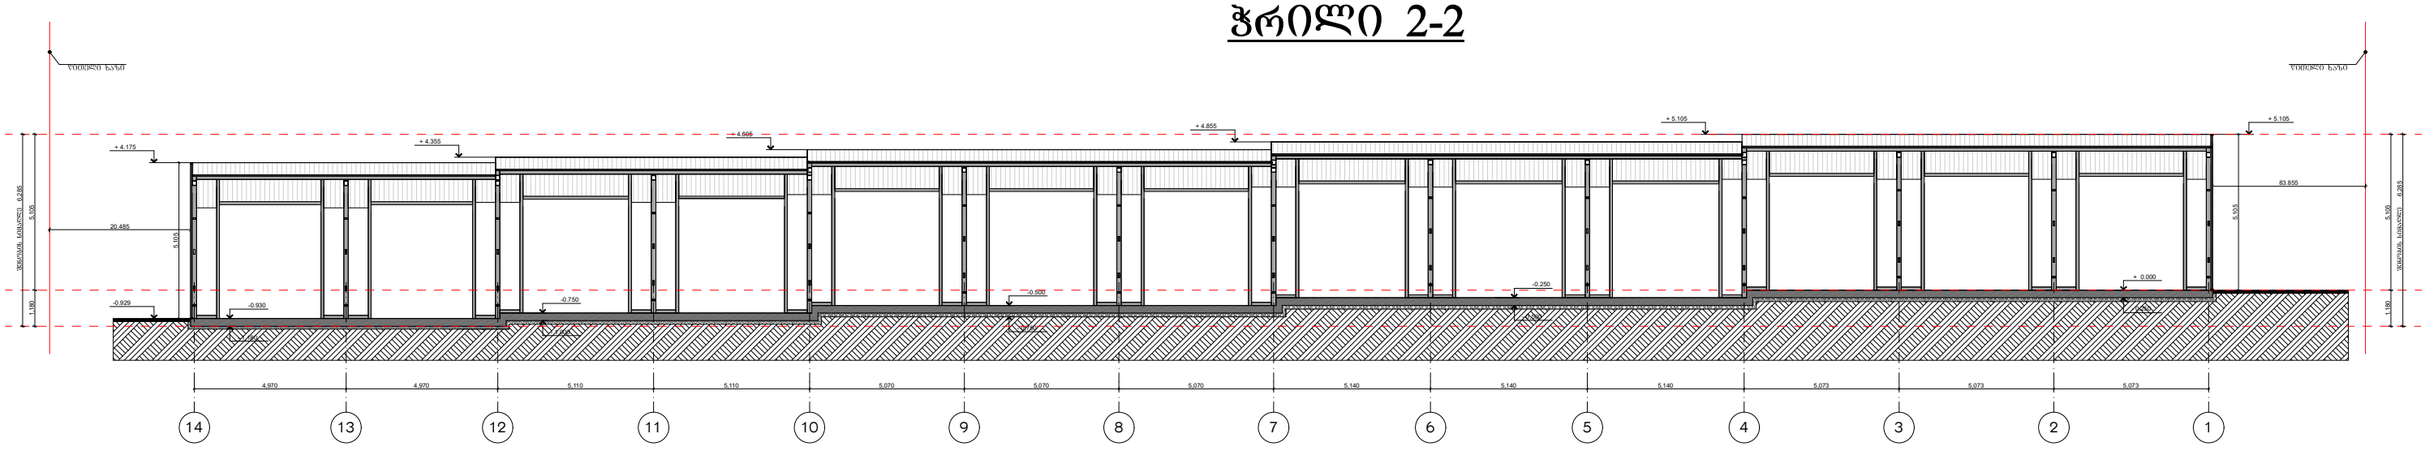

ჭრილი 1-1

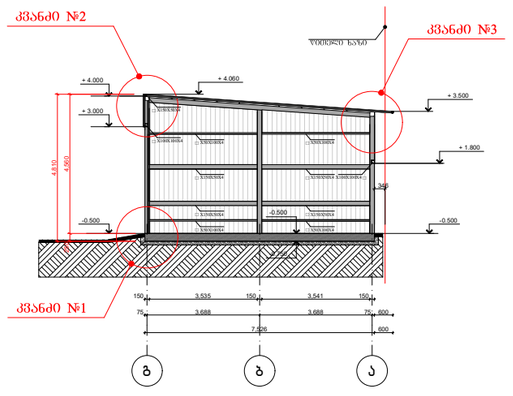

შენიშვნა:

პროექტის 0.000 ნიშნული შეესაბამება 515.62 ნიშნულს.

ქ. თბილისი, ქ. თვალჭრელიძე №11

ჭრილი 1-1 (კორექტირებული) ჭრილი 2-2 (კორექტირებული)	სქელი	ფურცელი	ფურცლები
	ა3	4	
	არქიტექტორი		
	ალექსანდრე ახალაძე		