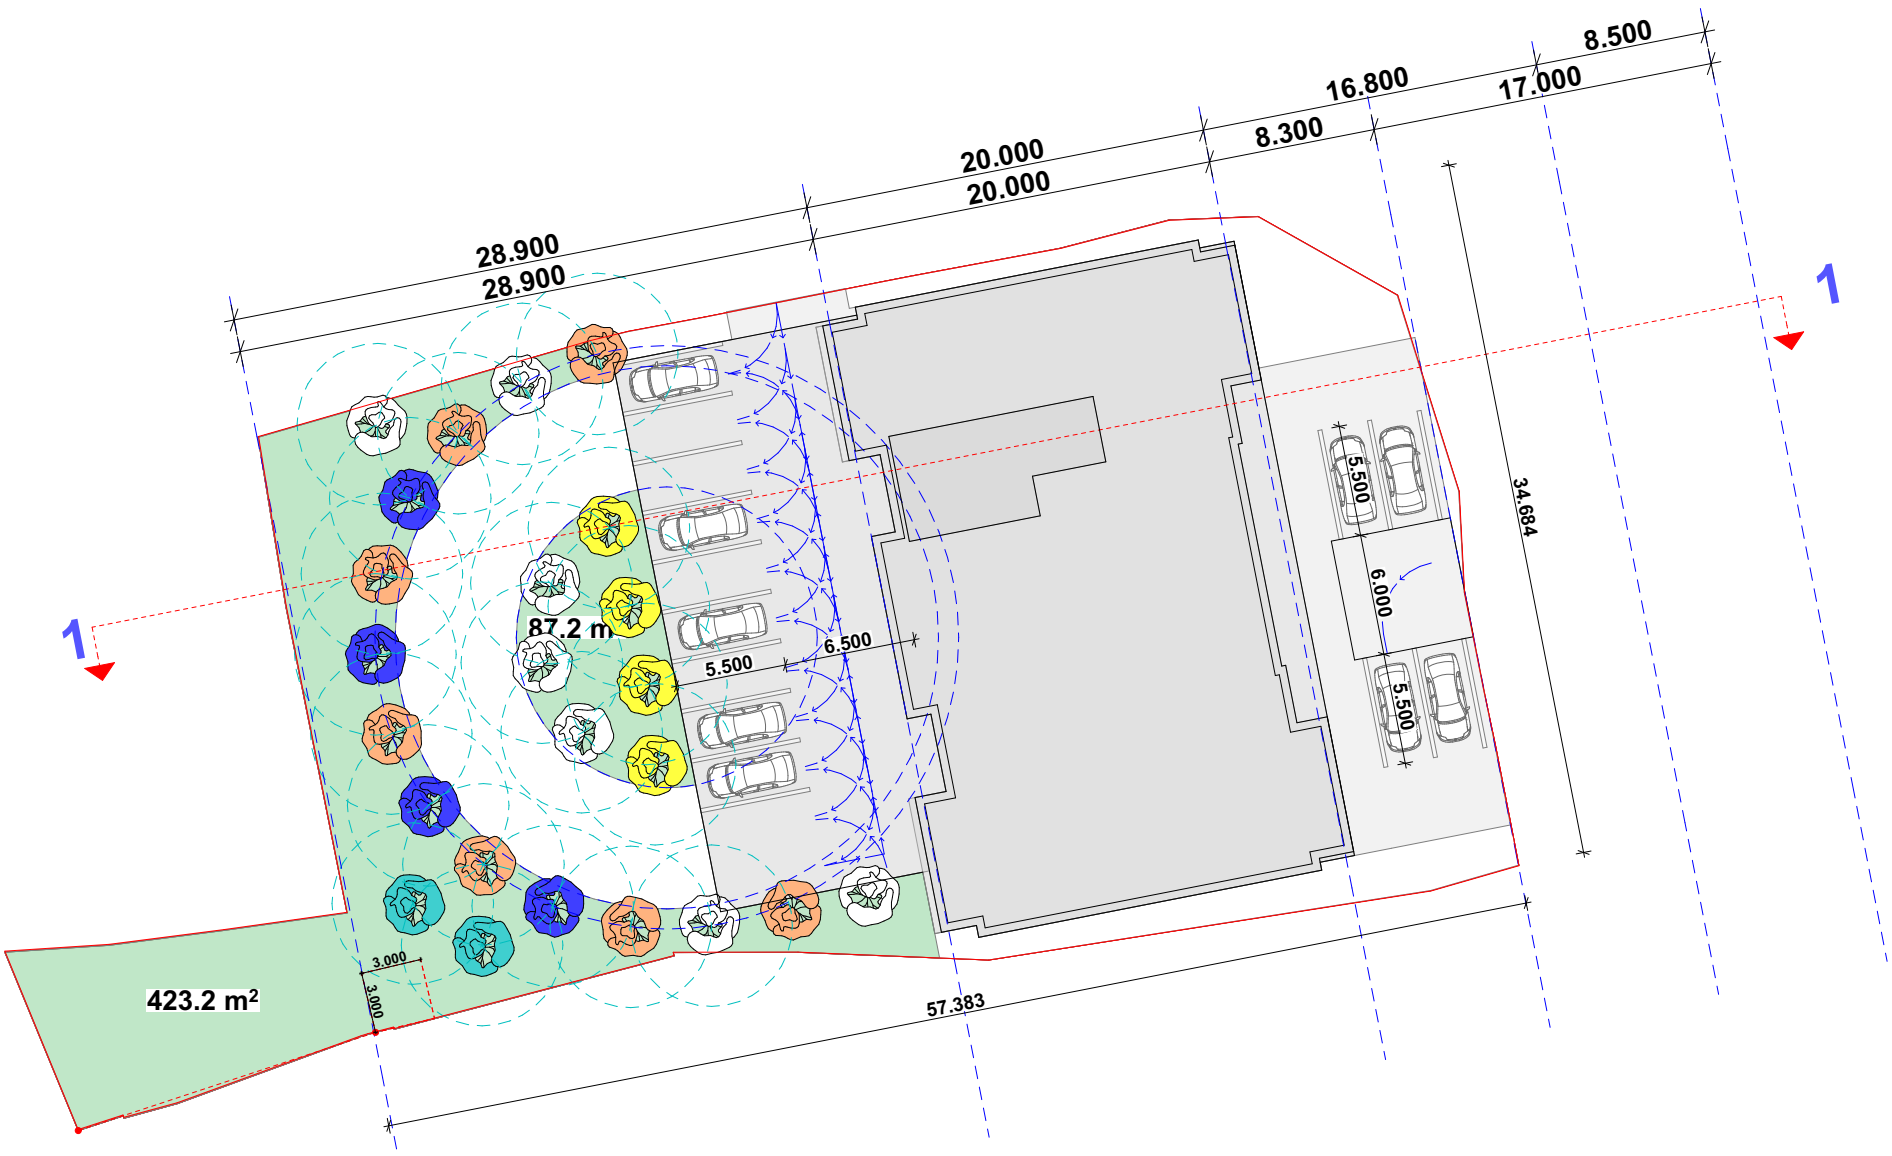

1.იტალიური ფიჭვი-Pinus pinea-7ძირი.

2. ჰიმალაის კედარი-Cedrus deodara -7ძირი.

3.მარადმწვანე მუხა-Quercus ilex-4ძირი.

4.ესპანური სოჭი-Abies pinsapo-2ძირი.

5.ზეთის ხილი-Olea europea-4ძირი.

დამკვეთი	შ.პ.ს. "სექტორი 1"					
მისამართი	გოთუას ქ. №20	თარიღი - 30.11.2022	თანამდებობა	გვარი	მასშტაბი	ნახაზის დასახელება
პროექტის სახელი			არქიტექტორი	დ. გაგნიძე		
მრავალბინიანი საცხოვრებელი სახლი			პროექტის ავტორი	დ. გაგნიძე	სტადია	
			თანაავტორი	გ. სარიშვილი	მ.პ.	