ჭრილი 1-1
მ. 1:100

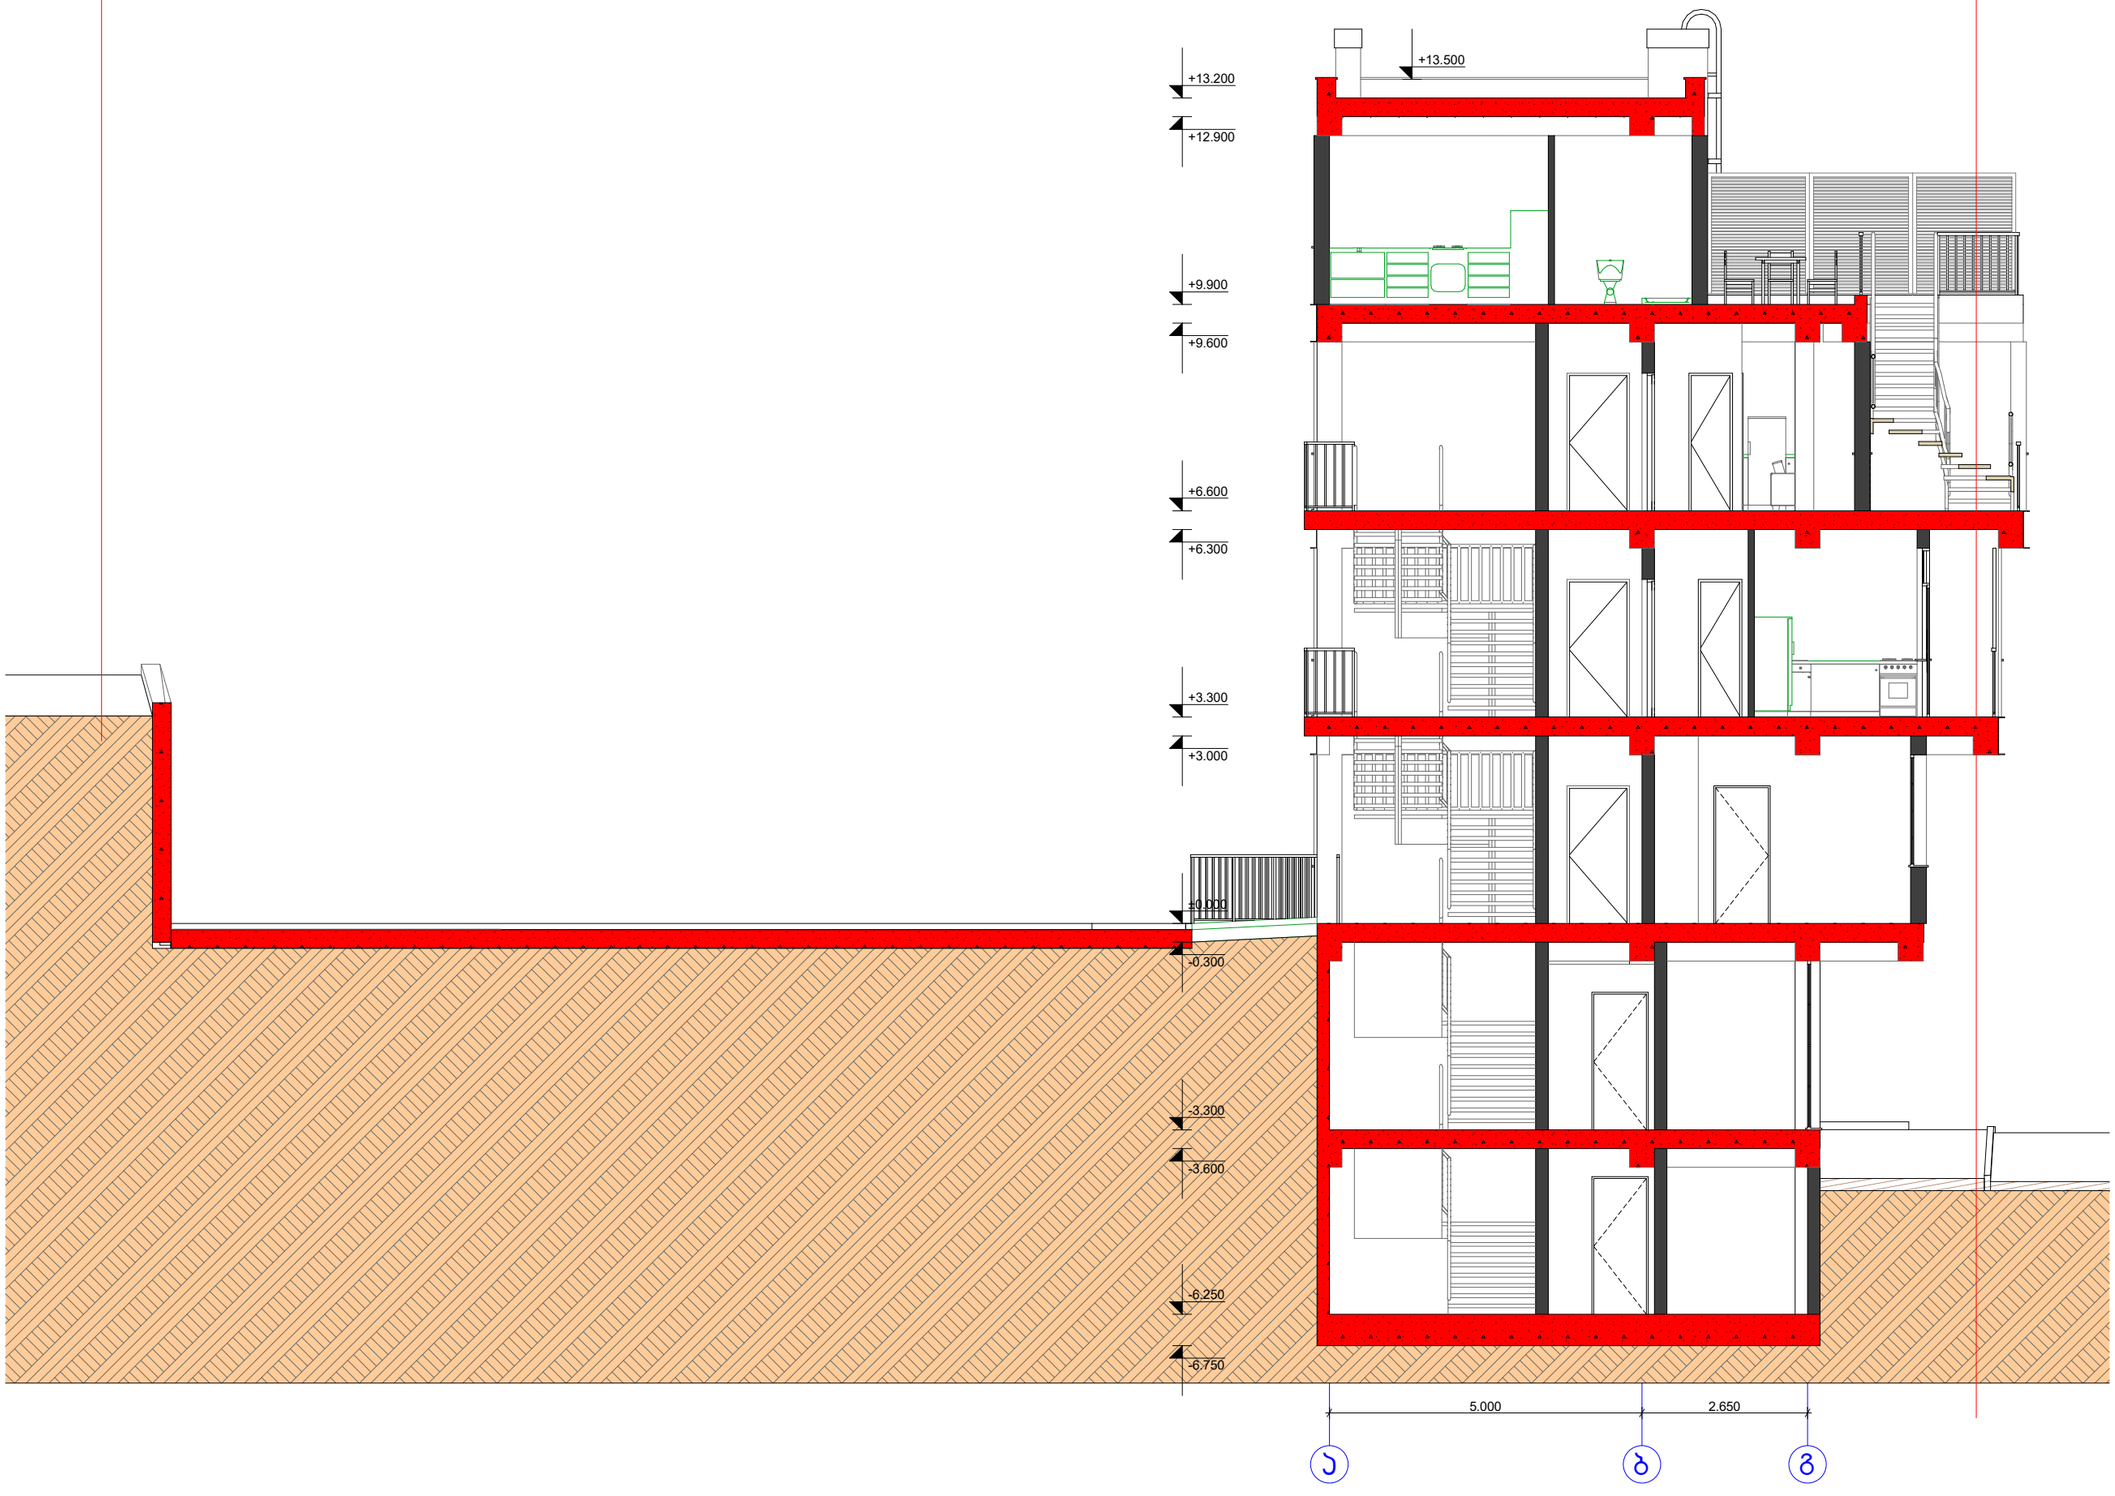

შ.პ.ს. "ვინჩი დეველოპმენტი"
დირექტორი: მერაბ კაკულია
მის.: აშაქიძის ქ.№11, ბინა №6
მობ.: 597 30 72 76

დამკვეთი:
შ.პ.ს. "ვინჩი დეველოპმენტი"

ქ. თბილისი,
ნაუეტვრების გზის მიმდებარე
ტერიტორია (ამჟამინდელი უხაკაძის
ქუჩის გაგრძელებაგე) ნაკვეთი 15
01.14.05.008.097

შენიშვნა:

დირექტორი
მერაბ კაკულია

პროექტის ავტორი:
გურამ პატარქალიშვილი

ნახაზის დასახელება

სტადია: ა-პ	ა-პ
მასშტაბი	
ფურც. რ.	12
ფურც. №	

ჭრილი 2-2
მ. 1:100

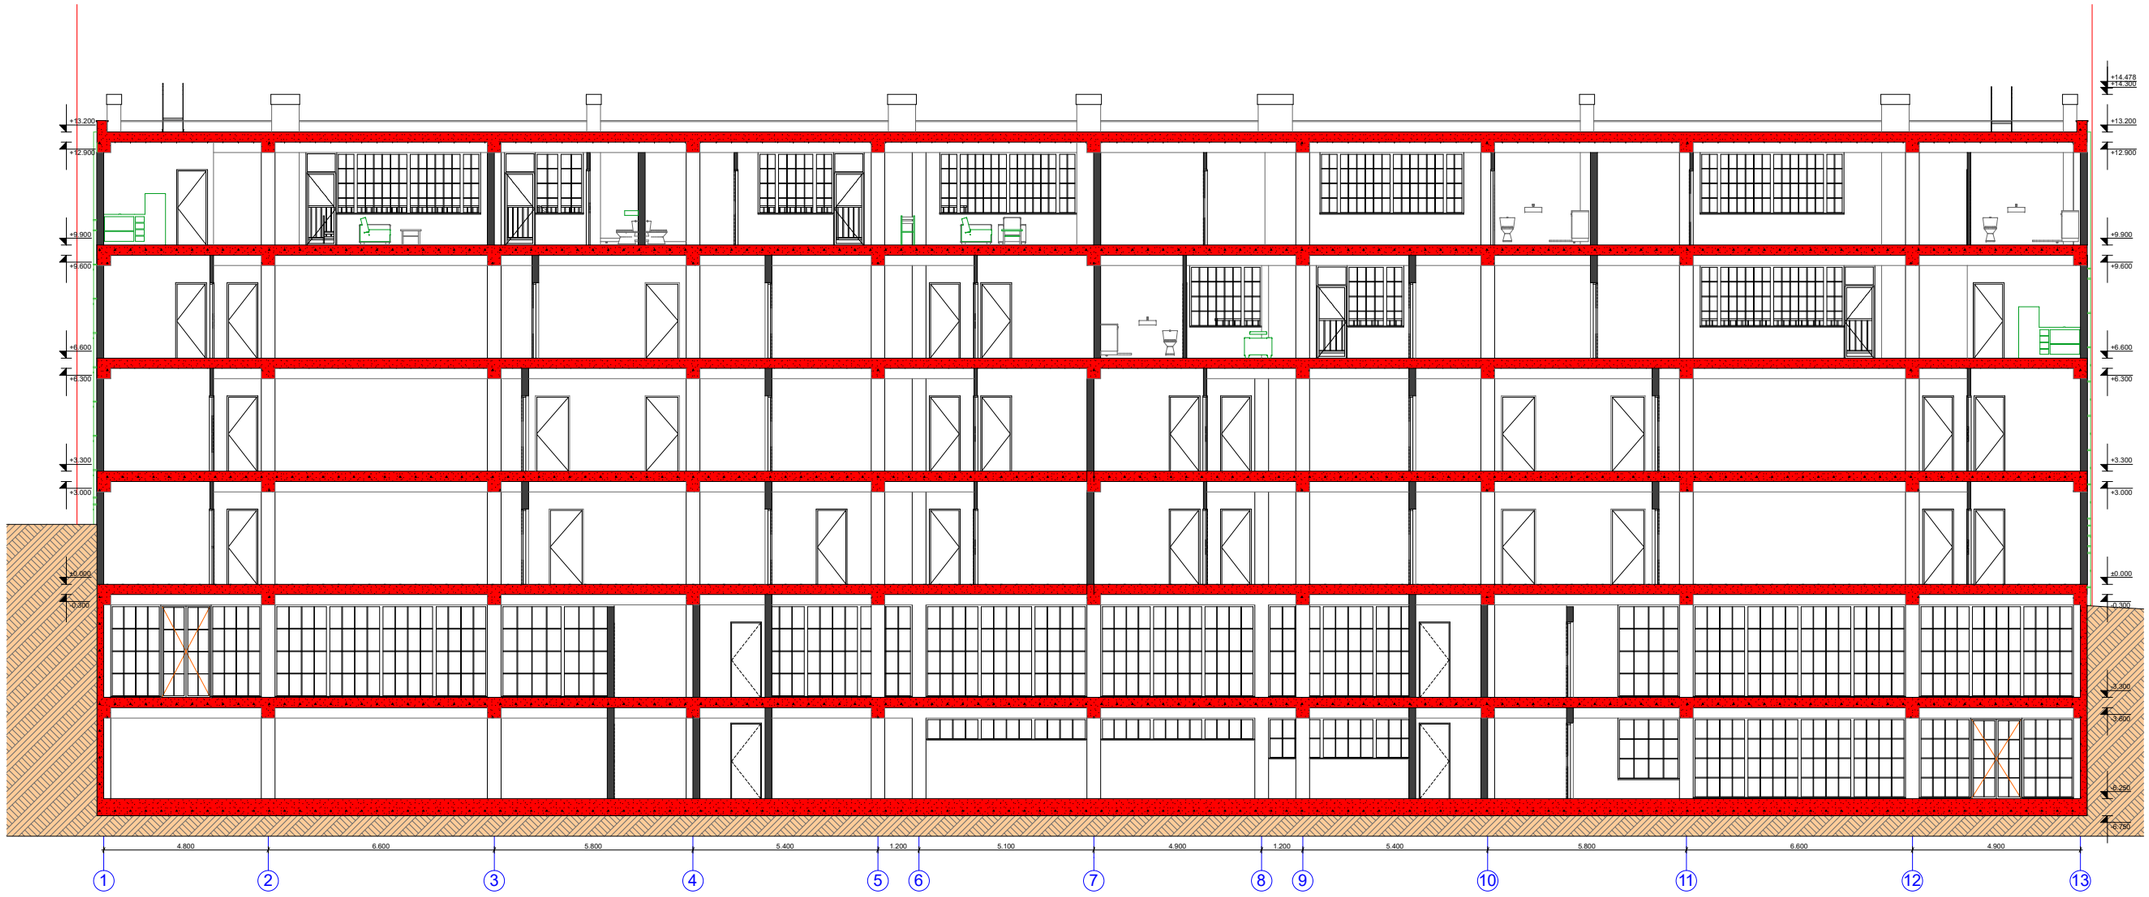

შ.პ.ს. "ვინჩი დეველოპმენტი"
დირექტორი: მერაბ კაკულია
მის.: აშაქიძის ქ.№11, ბინა №6
მობ.: 597 30 72 76

დამკვეთი:
შ.პ.ს. "ვინჩი დეველოპმენტი"

ქ. თბილისი,
ნაუეტვრების გზის მიმდებარე
ტერიტორია (ამჟამინდელი ზხაკაძის
ქუჩის გაგრძელებაგე) ნაკვეთი 15
01.14.05.008.097

შენიშვნა:

დირექტორი
მერაბ კაკულია

პროექტის ავტორი:
გურამ პატარქალიშვილი

ნახაზის დასახელება

სტადია: ა-პ	ა-პ
მასშტაბი	
ფურც. რ.	12
ფურც. №	

ჭრილი 3-3
მ. 1:100

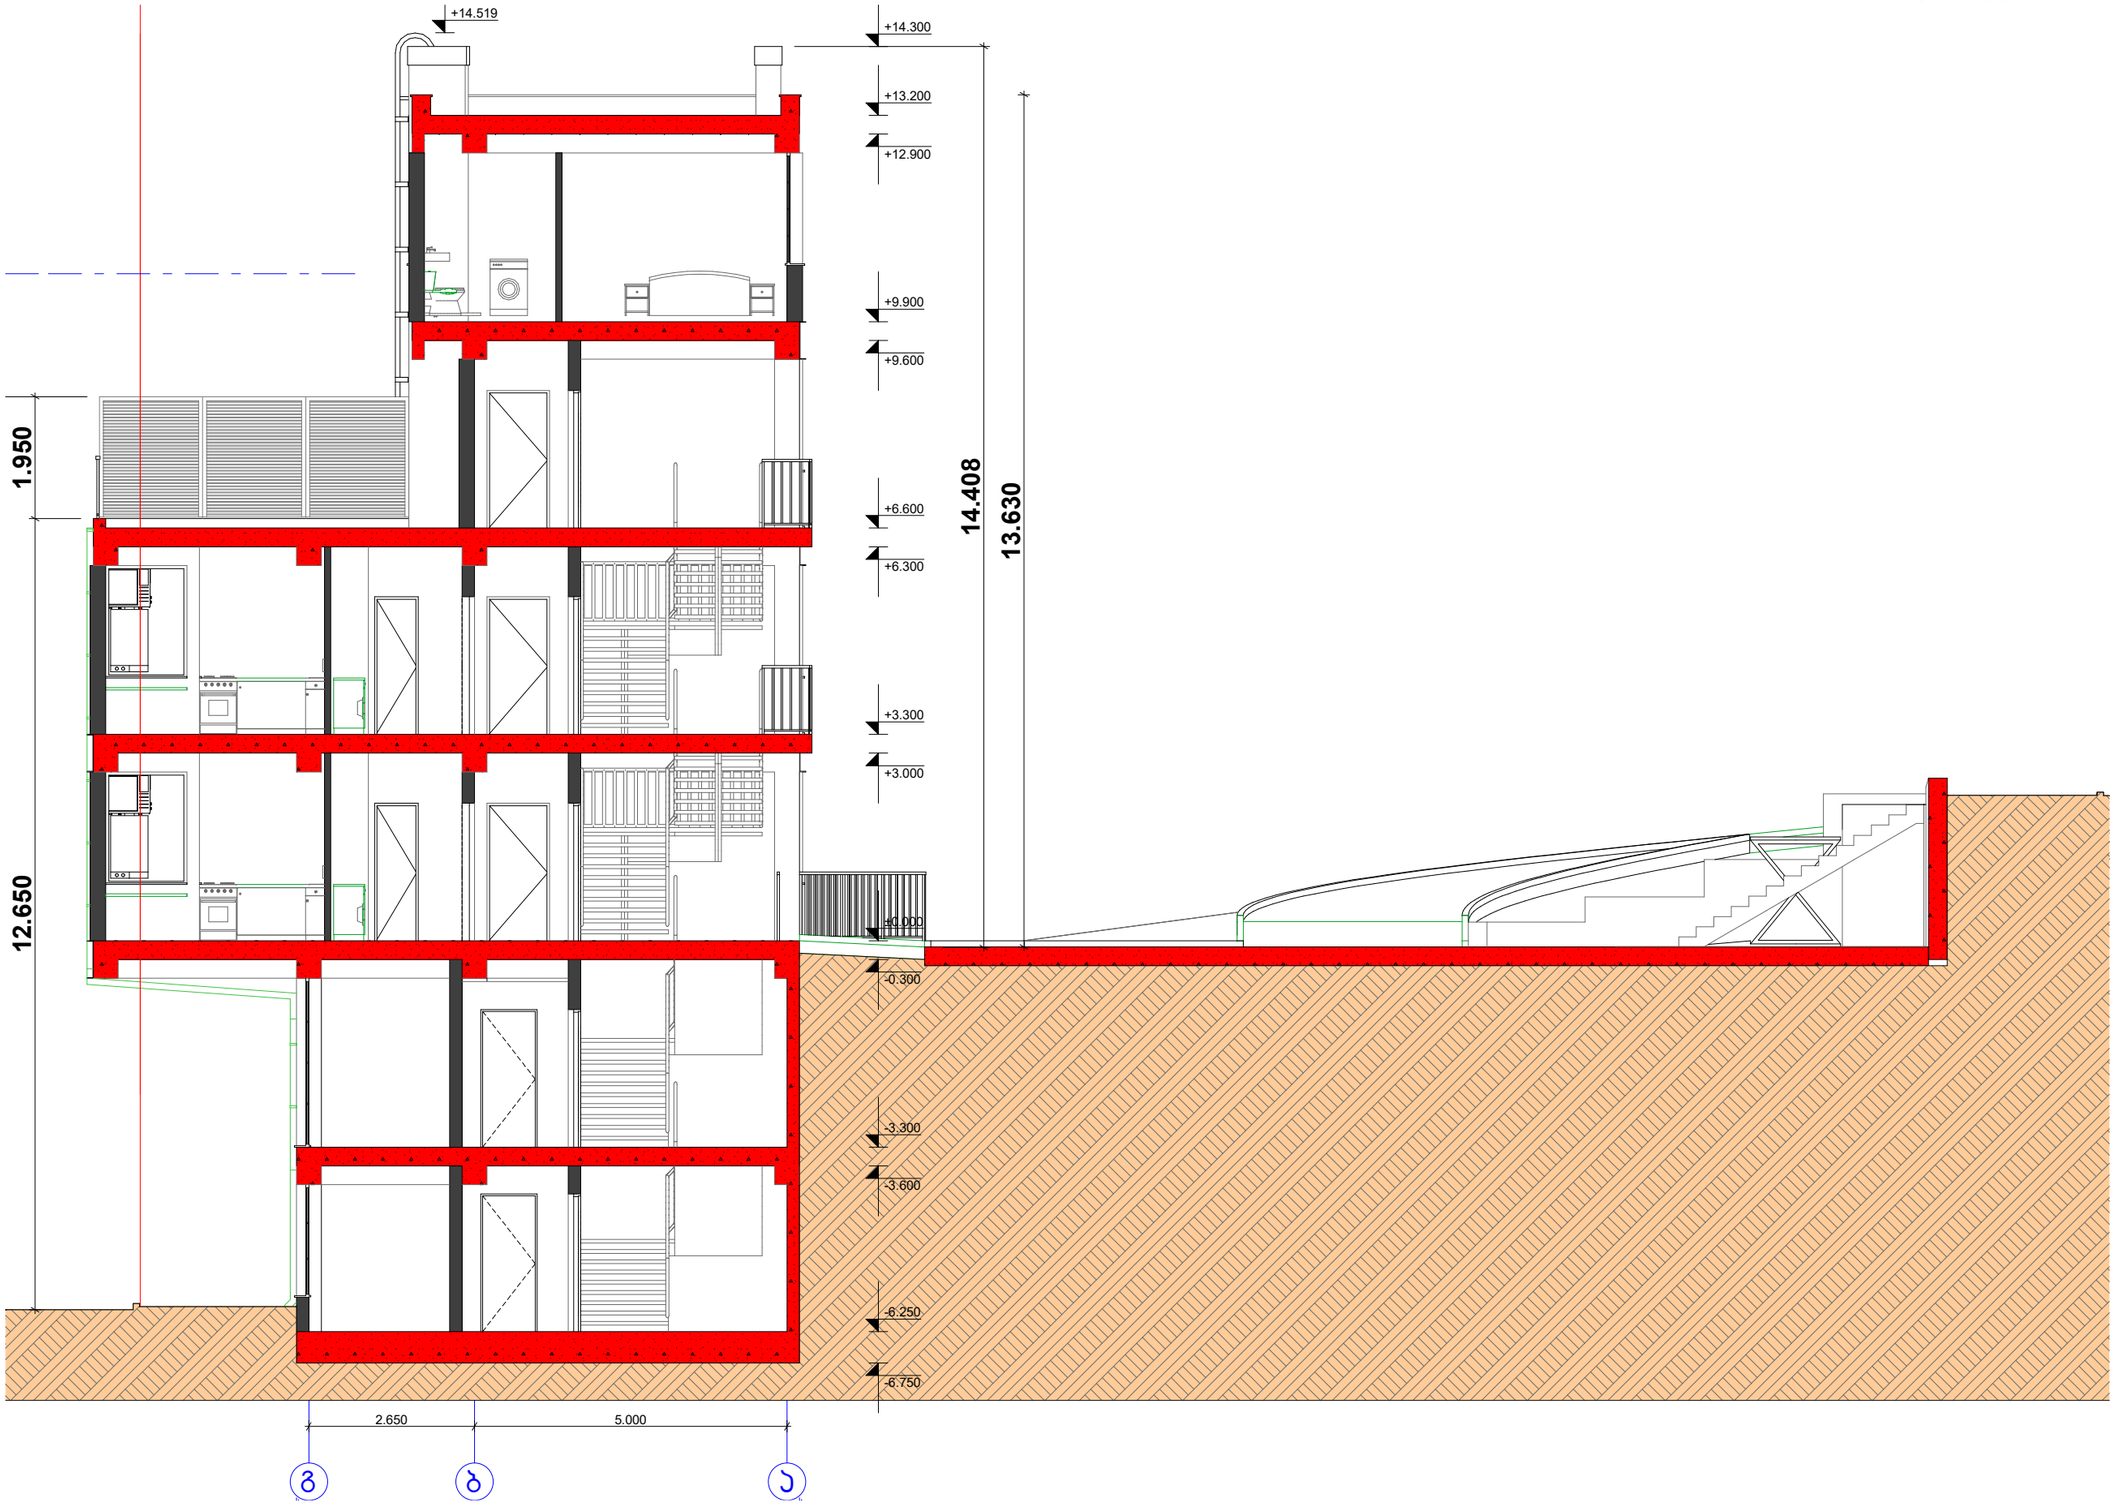

შ.პ.ს. "ვინჩი დეველოპმენტი"
დირექტორი: მერაბ კაკულია
მის.: აშაქიძის ქ.№11, ბინა №6
მობ.: 597 30 72 76

დამკვეთი:
შ.პ.ს. "ვინჩი დეველოპმენტი"

ქ. თბილისი,
ნაუჭვრეპის გზის მიმდებარე
ტერიტორია (ამჟამინდელი უხაპაძის
ქუჩის გაგრძელებაზე) ნაკვეთი 15
01.14.05.008.097

შენიშვნა:

დირექტორი
მერაბ კაკულია

პროექტის ავტორი:
გურამ პატარქალიშვილი

ნახაზის დასახელება

სტადია: ა-პ	ა-პ
მასშტაბი	
ფურც. რ.	12
ფურც. №	