საქართველო

ქალაქი თბილისი, დიდი დიღომი, III მ/რ კორ.№34, №37-ის მიმდებარედ. 1615კვ.მ არასასოფლო-სამეურნეო დანიშნულების ს/კ №01.10.08.005.147 მიწის ნაკვეთის ტოპოგრაფიული

გეგმა

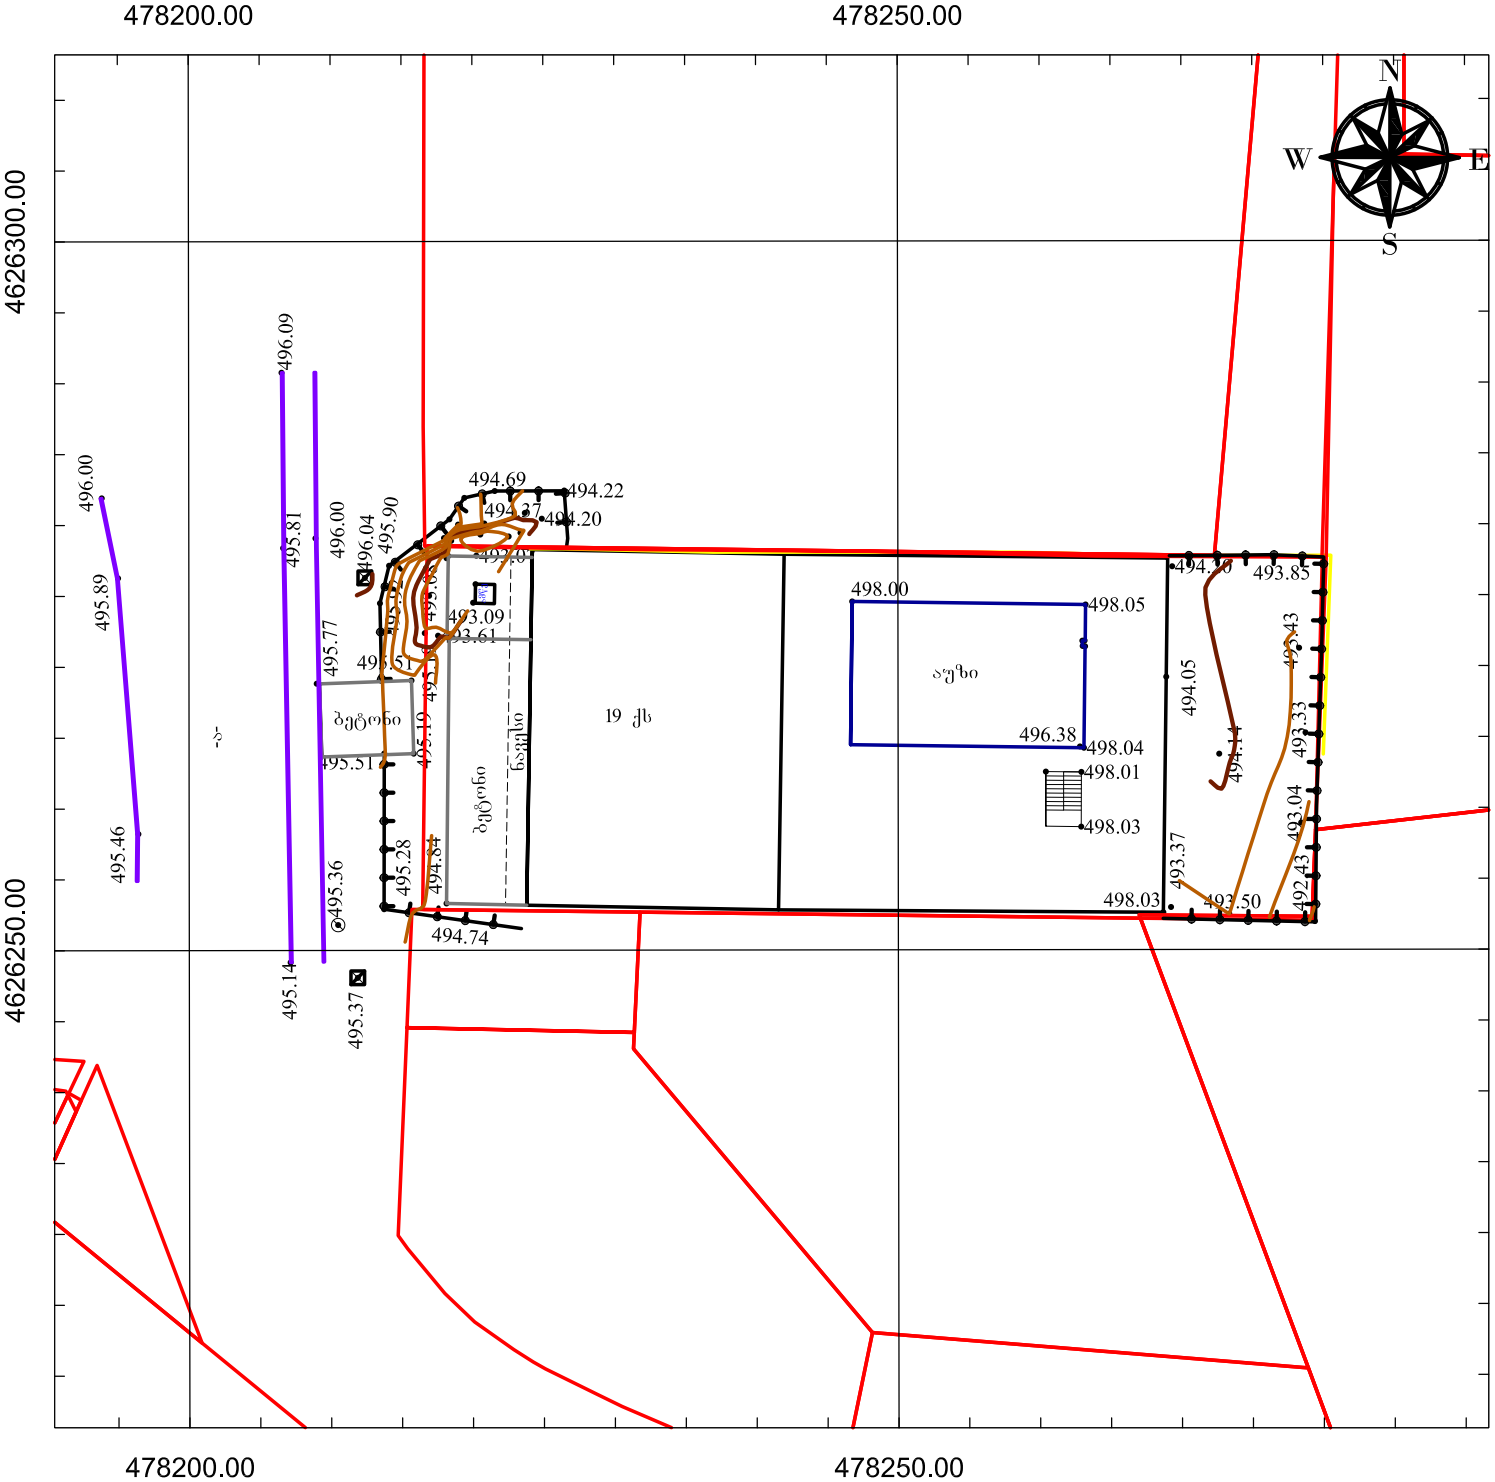

პირობითი აღნიშვნები

WGS 1984-ის კოორდინატთა სისტემის UTM პროექცია

ძს	საცხ. შენობა	ბორდიური	ჭიშკარი
ძა	არასაცხ. შენობა	ხის ღობე	ბეტონი
	ფარდული	ღობე	ქვის კედელი
	მშენებარე შენობა	კედელი	წყალგაყვანილობა
	სატრანსფორ. ჯიხური	ფლატე	კავშირგაბმულობა
	ხეები გარე განათება	რკინიგზა	ელ. ქსელები
		სამოყვალყურეო ჭები	ბუნებრივი აირი
		ელ. გადამცემი ხაზი	სადრენაჟო ინფრასტრუქტურა
			ინტერნეტ ქსელი

შენიშვნა:1) ნაკვეთის საზღვარი (თუ იგი არის ნახაზზე) მითითებულია დამკვეთის მიერ

2) მიწის სამუშაოების შესრულებისას შეარყიობინეთ კომუნიკაციის წარმომადგენლებს

შპს „ბიემჯი გრუპ“
საქართველო, თბილისი, შარტავას ქუჩა 14
ტელ: 598 667070; 577 158039

LTD `BMG GROUP~
14 Sartava St. Tbilisi, Georgia

ტექნიკური დირექტორი:		ზ. ბასილაძე
ზომა:		მ.ჩილინგარაშვილი
დახაზა:		მ.ჩილინგარაშვილი
დამკვეთი:		შპს "მატლი ფლეგს"
მასშტაბი: 1:1000		22.08.2022 წ

GSPublisherVersion 0.0.100.100

ქალაქ თბილისი, დასახლება დიდი დიღომი,
მიკრო/რაიონი III, კორპუსი #37_ის მიმდებარედ
(01.10.08.005.034)
შ.პ.ს. ,,მალტი flegsi"
სულ.

2022 w.

დ. ბაირამაშვილი ფურც.

დ. ბაირამაშვილი

pr.

ხელმძღვანელი

შეასრულა

პრ.ავტორი
ნ. ბარნაბიშვილი

სტადია ფურც.
ზომა.
A2

მრავალბინიანი საცხოვრებელი სახლი

ინდ. მეწარმე
,,დავით ბაირამაშვილი~

საპროექტო გენგეგმა

1:500

494.20 493.85

43. 493 33. 493 04. 493 43. 492 493.50

37. 493

14. 494

05. 494

498.00

498.05
496.38 498.04

498.03

498.01

498.03

493.09

494.20 494.37

493.07
08. 493

493.61

494.74

84. 494

494.22 494.69
90. 495

92. 495

04. 496

00. 496 77. 495

19. 495 19. 495495.51 495.51

28. 495

37. 495
36. 495

09. 496 81. 495 14. 495 19 ქს აუზი

- ა- ბეტონი

ნავესი

ამწე ბეტონი

2 3 4

a

a

b

b

g

g

d

d

1

1

5

5

e

e

4'

l

l

3'

1-3 1-3

1-4 1-4

0.14 6.30 6.70 5.80 5.80 0.86

7.14 6.80 4.80 4.20 1.20 5.40 5.50 5.50 5.50 5.50 10.96

7.25 6.80 4.80 4.20 1.20 5.40 5.50 5.50 5.50 5.50 11.38

0.17 6.30 6.70 6.00 5.60 0.63

± 0.00

+ 60.80

+ 63.49

± 0.00

+ 3.20

+ 6.40

+ 6.40

+ 6.40 + 6.40

+ 6.40

z

z

T

T

i

i

k

k

2'