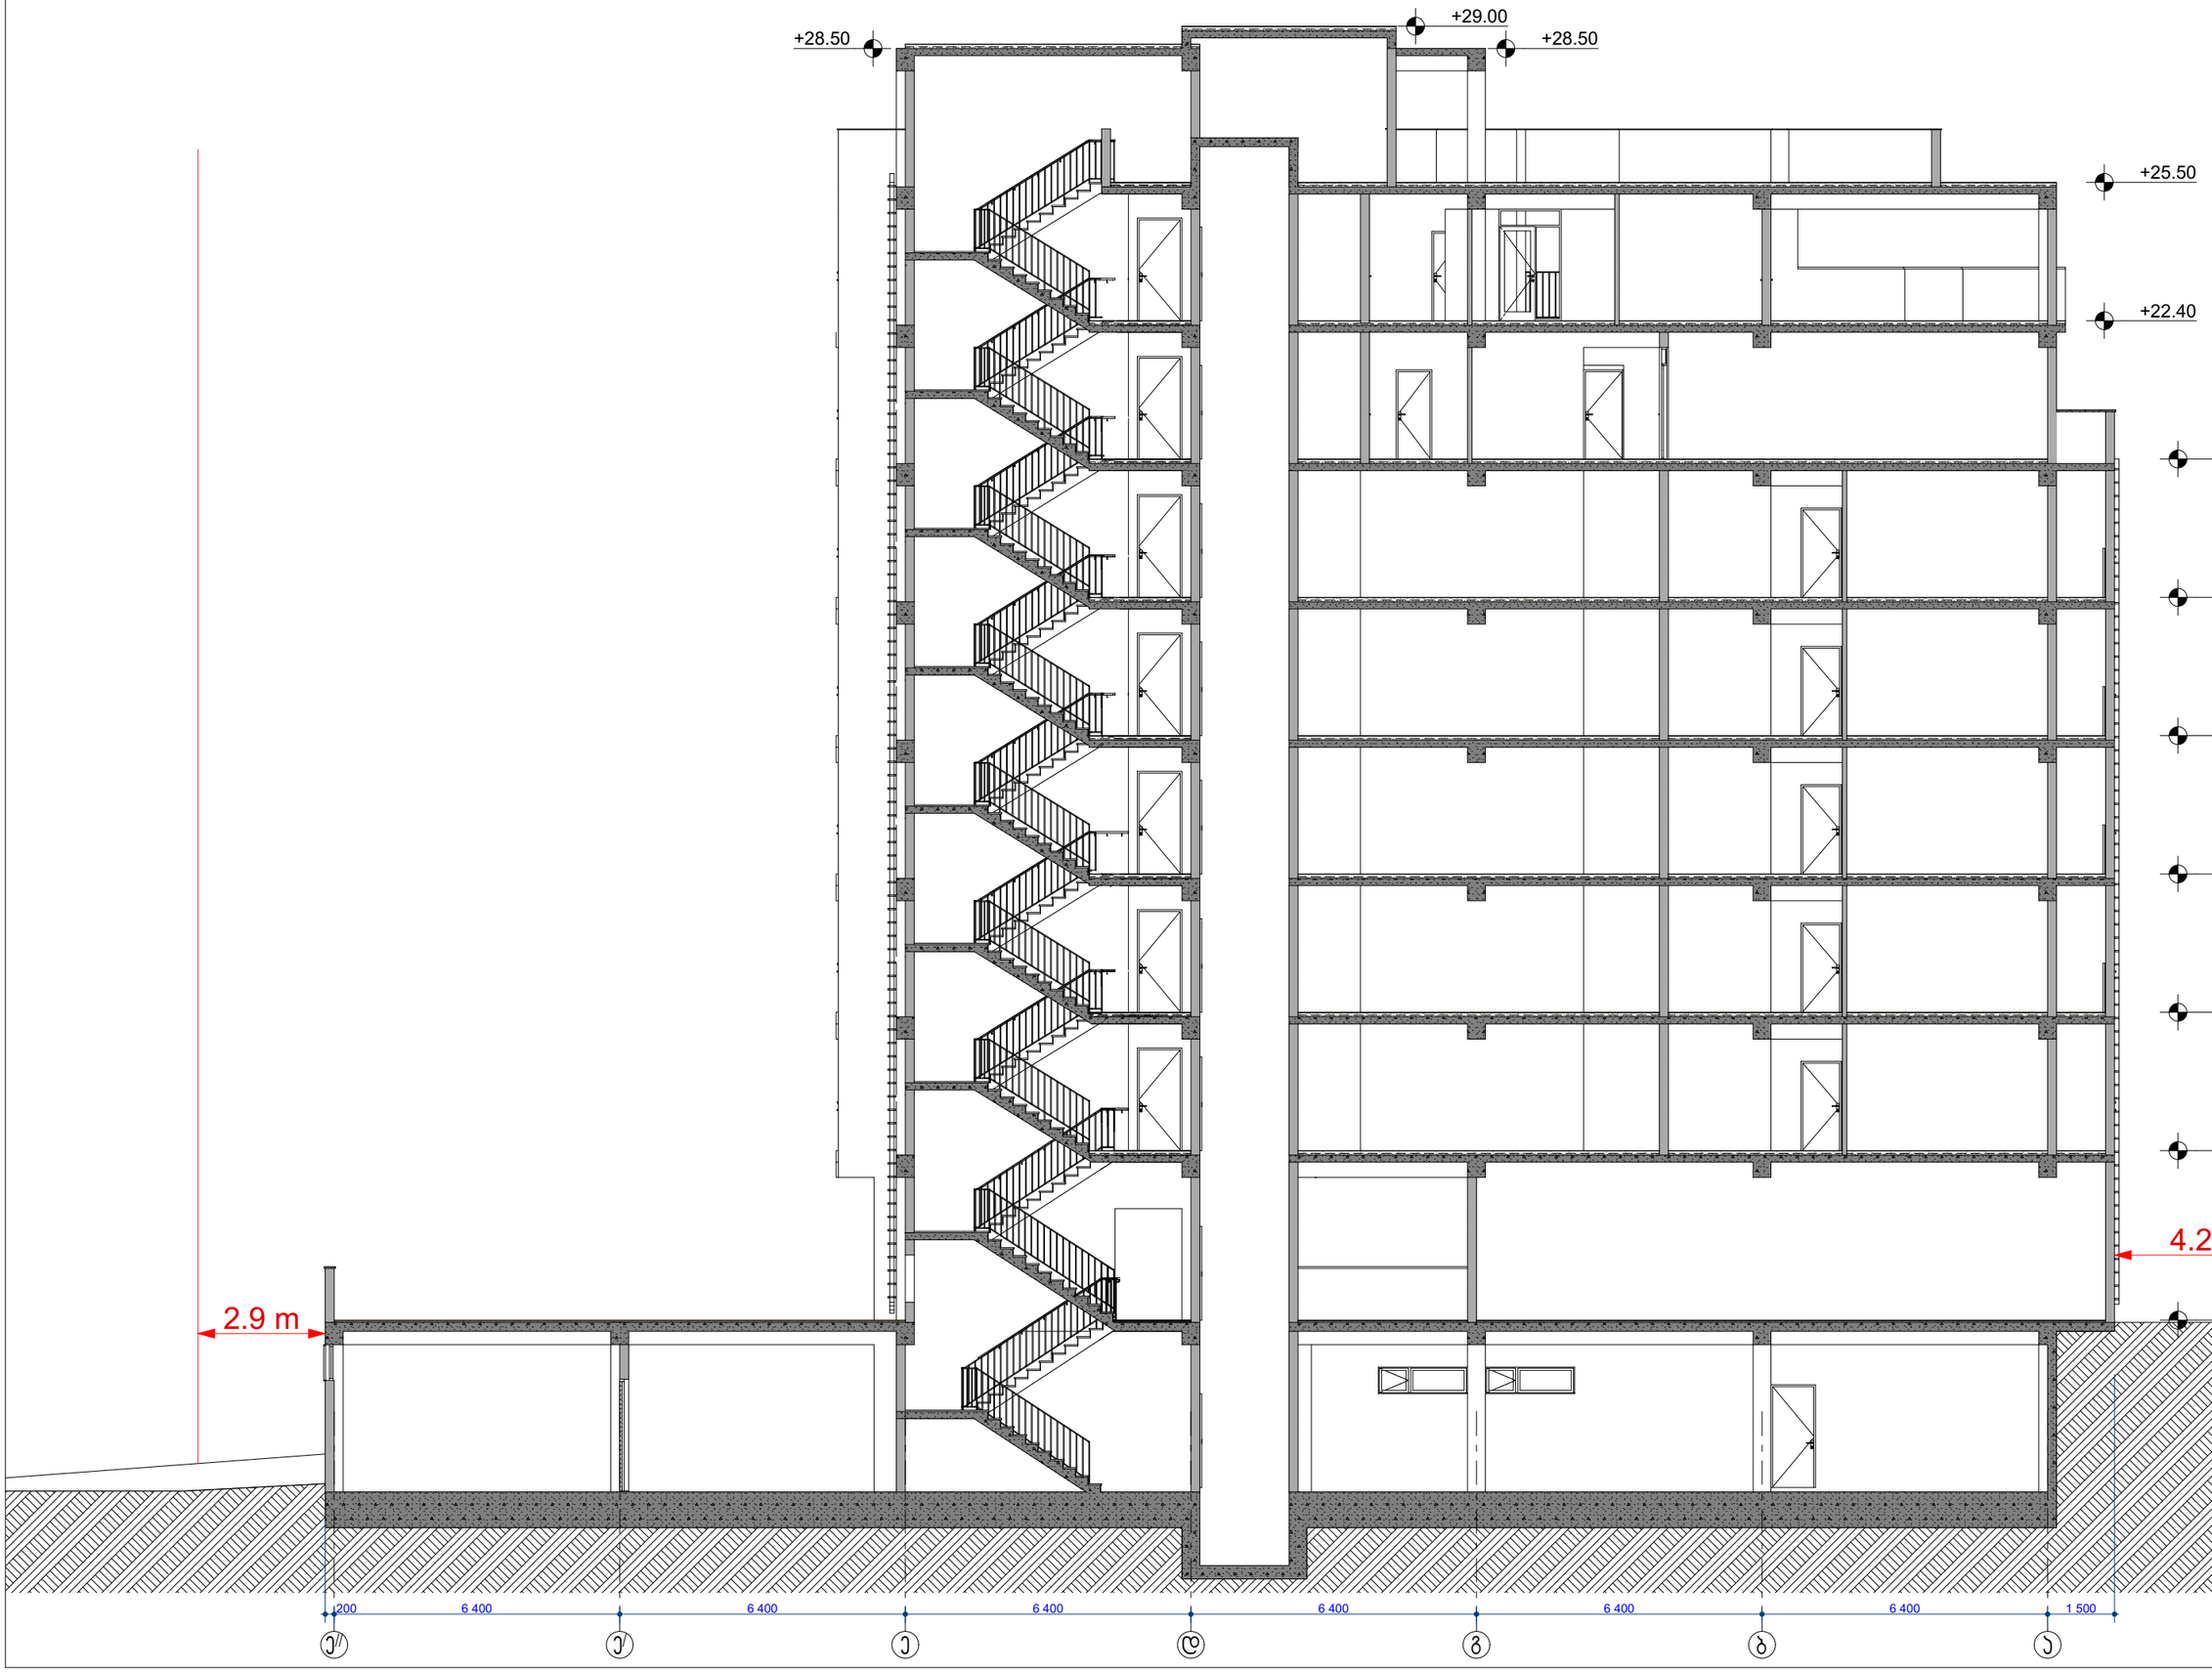

GSPublisherVersion 0.0.100.100

±0.00 (386.20)

+3.80

+6.90

+10.00

+13.10

+16.20

+19.30

+22.40

+25.50

+28.50

+29.00
+28.50

200 6 400 6 400 6 400 6 400 6 400 6 400 1 500

2.9

m

4.2

m

e

e

d

g

b

a

/
e

//

დირექტორი

პროექ. ავტორი

მთ. არქიტექტორი

შეასრულა

არქიტექტურული ნაწილი შ.პ.ს. "მეგა პროექტ ჯგუფი "

მასშტაბი:

დაკვეთა #

T. kvikvinia

ა. მინევიჩი

ა. მინევიჩი

ა. მინევიჩი

საინდიფიკაციო ნომერი: 405176312

მრავალფუნქციური (შერეული ფუნქციის

(საცხოვრებელი-სავაჭრო)) შენობა

მის.: ქ.თბილისი, lerwmis ქ.,#3

შეთანხმებული პროექტის ცვლილება

ჭრილი 1-1 1:100

1/2019
ფურც.#

რაოდ.

19

26

PRO J E C T GROUP

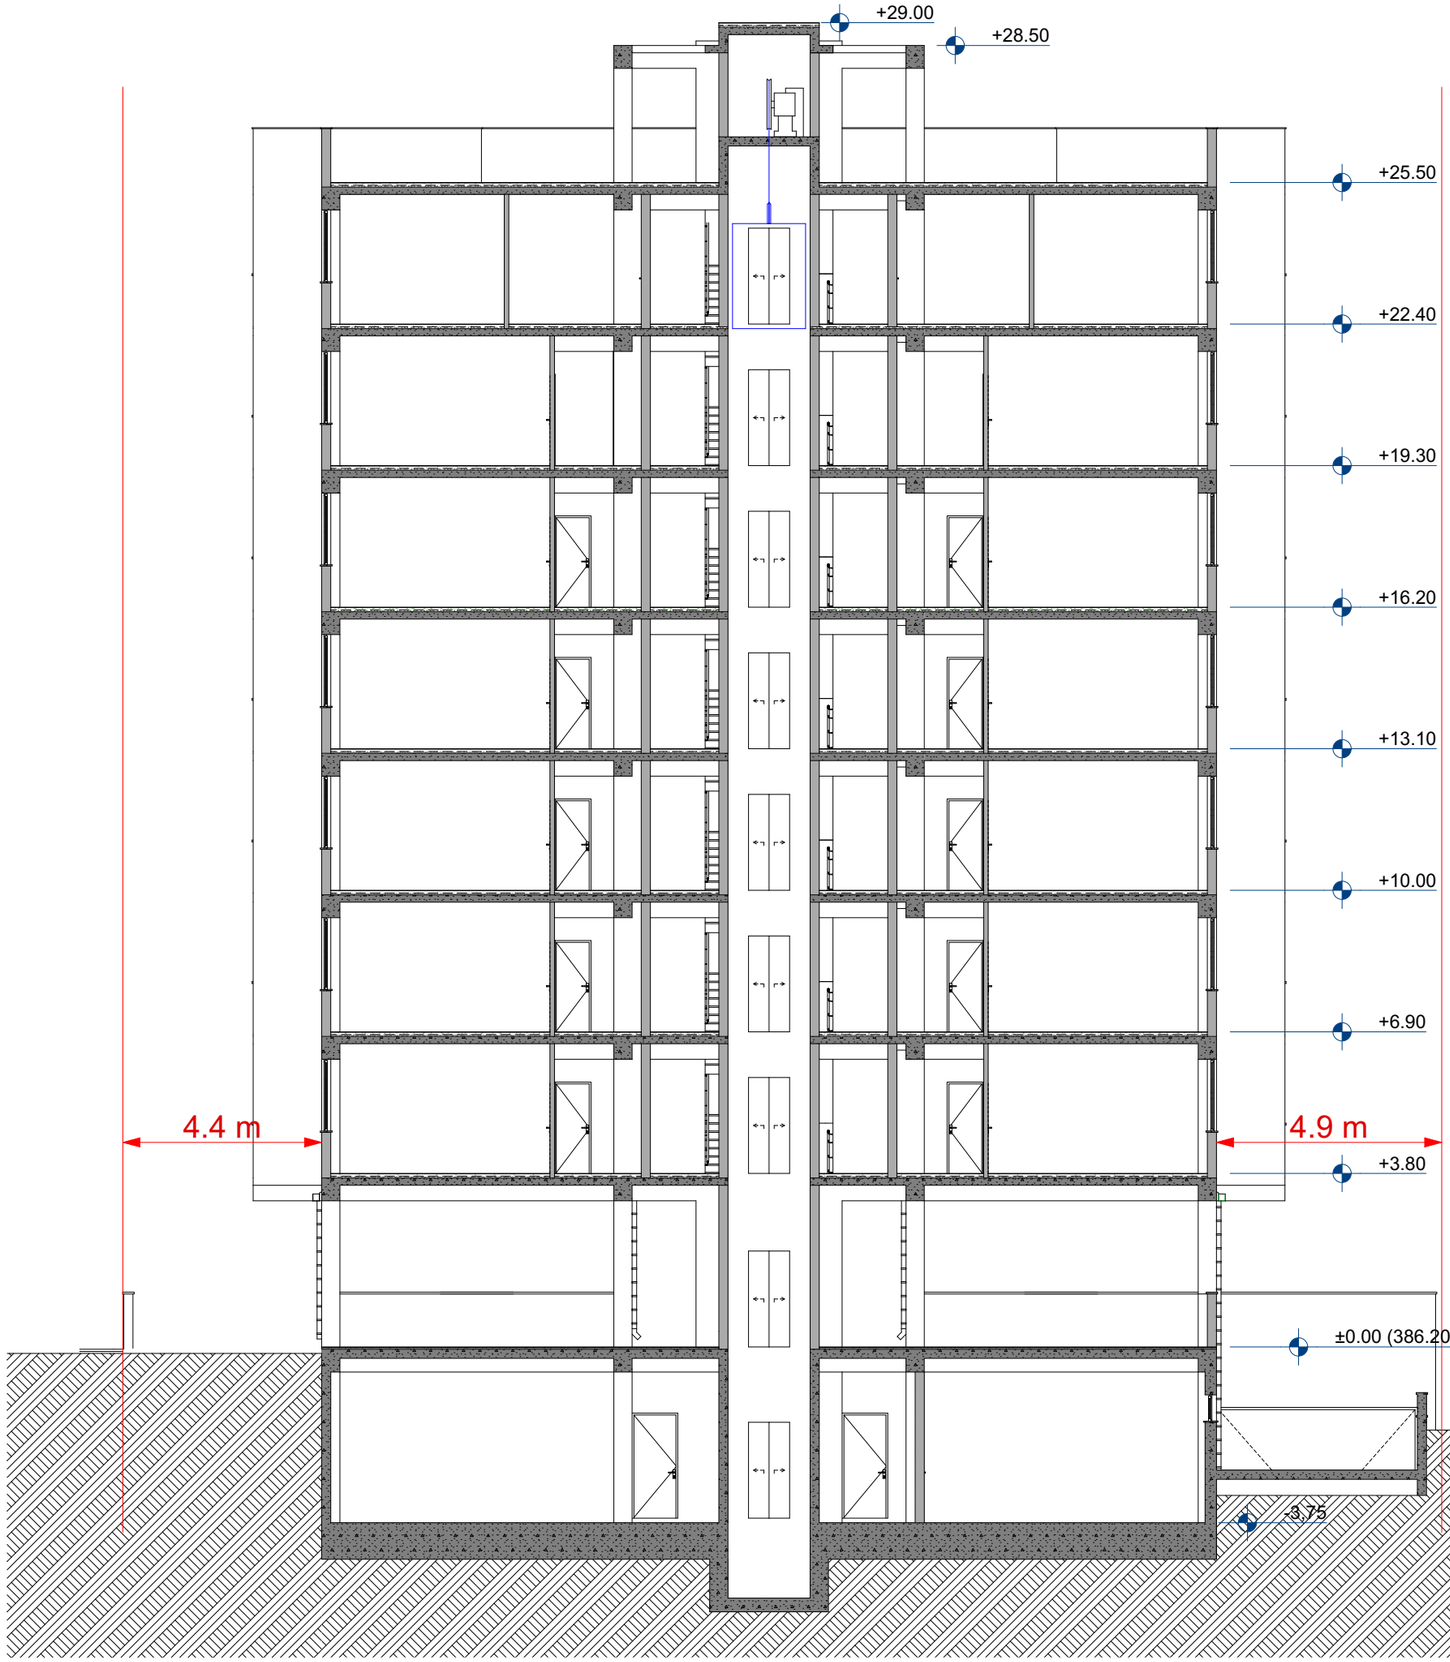

GSPublisherVersion 0.0.100.100

+3.80

+6.90

+10.00

+13.10

+16.20

+19.30

+22.40

+25.50

±0.00 (386.20)

+28.50

+29.00

-3,75

4.4

m 4.9

m

დირექტორი

პროექ. ავტორი

მთ. არქიტექტორი

შეასრულა

არქიტექტურული ნაწილი შ.პ.ს. "მეგა პროექტ ჯგუფი "

მასშტაბი:

დაკვეთა #

T. kvikvinia

ა. მინევიჩი

ა. მინევიჩი

ა. მინევიჩი

საინდიფიკაციო ნომერი: 405176312

მრავალფუნქციური (შერეული ფუნქციის

(საცხოვრებელი-სავაჭრო)) შენობა

მის.: ქ.თბილისი, lerwmis ქ.,#3

შეთანხმებული პროექტის ცვლილება

ჭრილი 2-2 1:100

1/2019
ფურც.#

რაოდ.

20

26

PRO J E C T GROUP