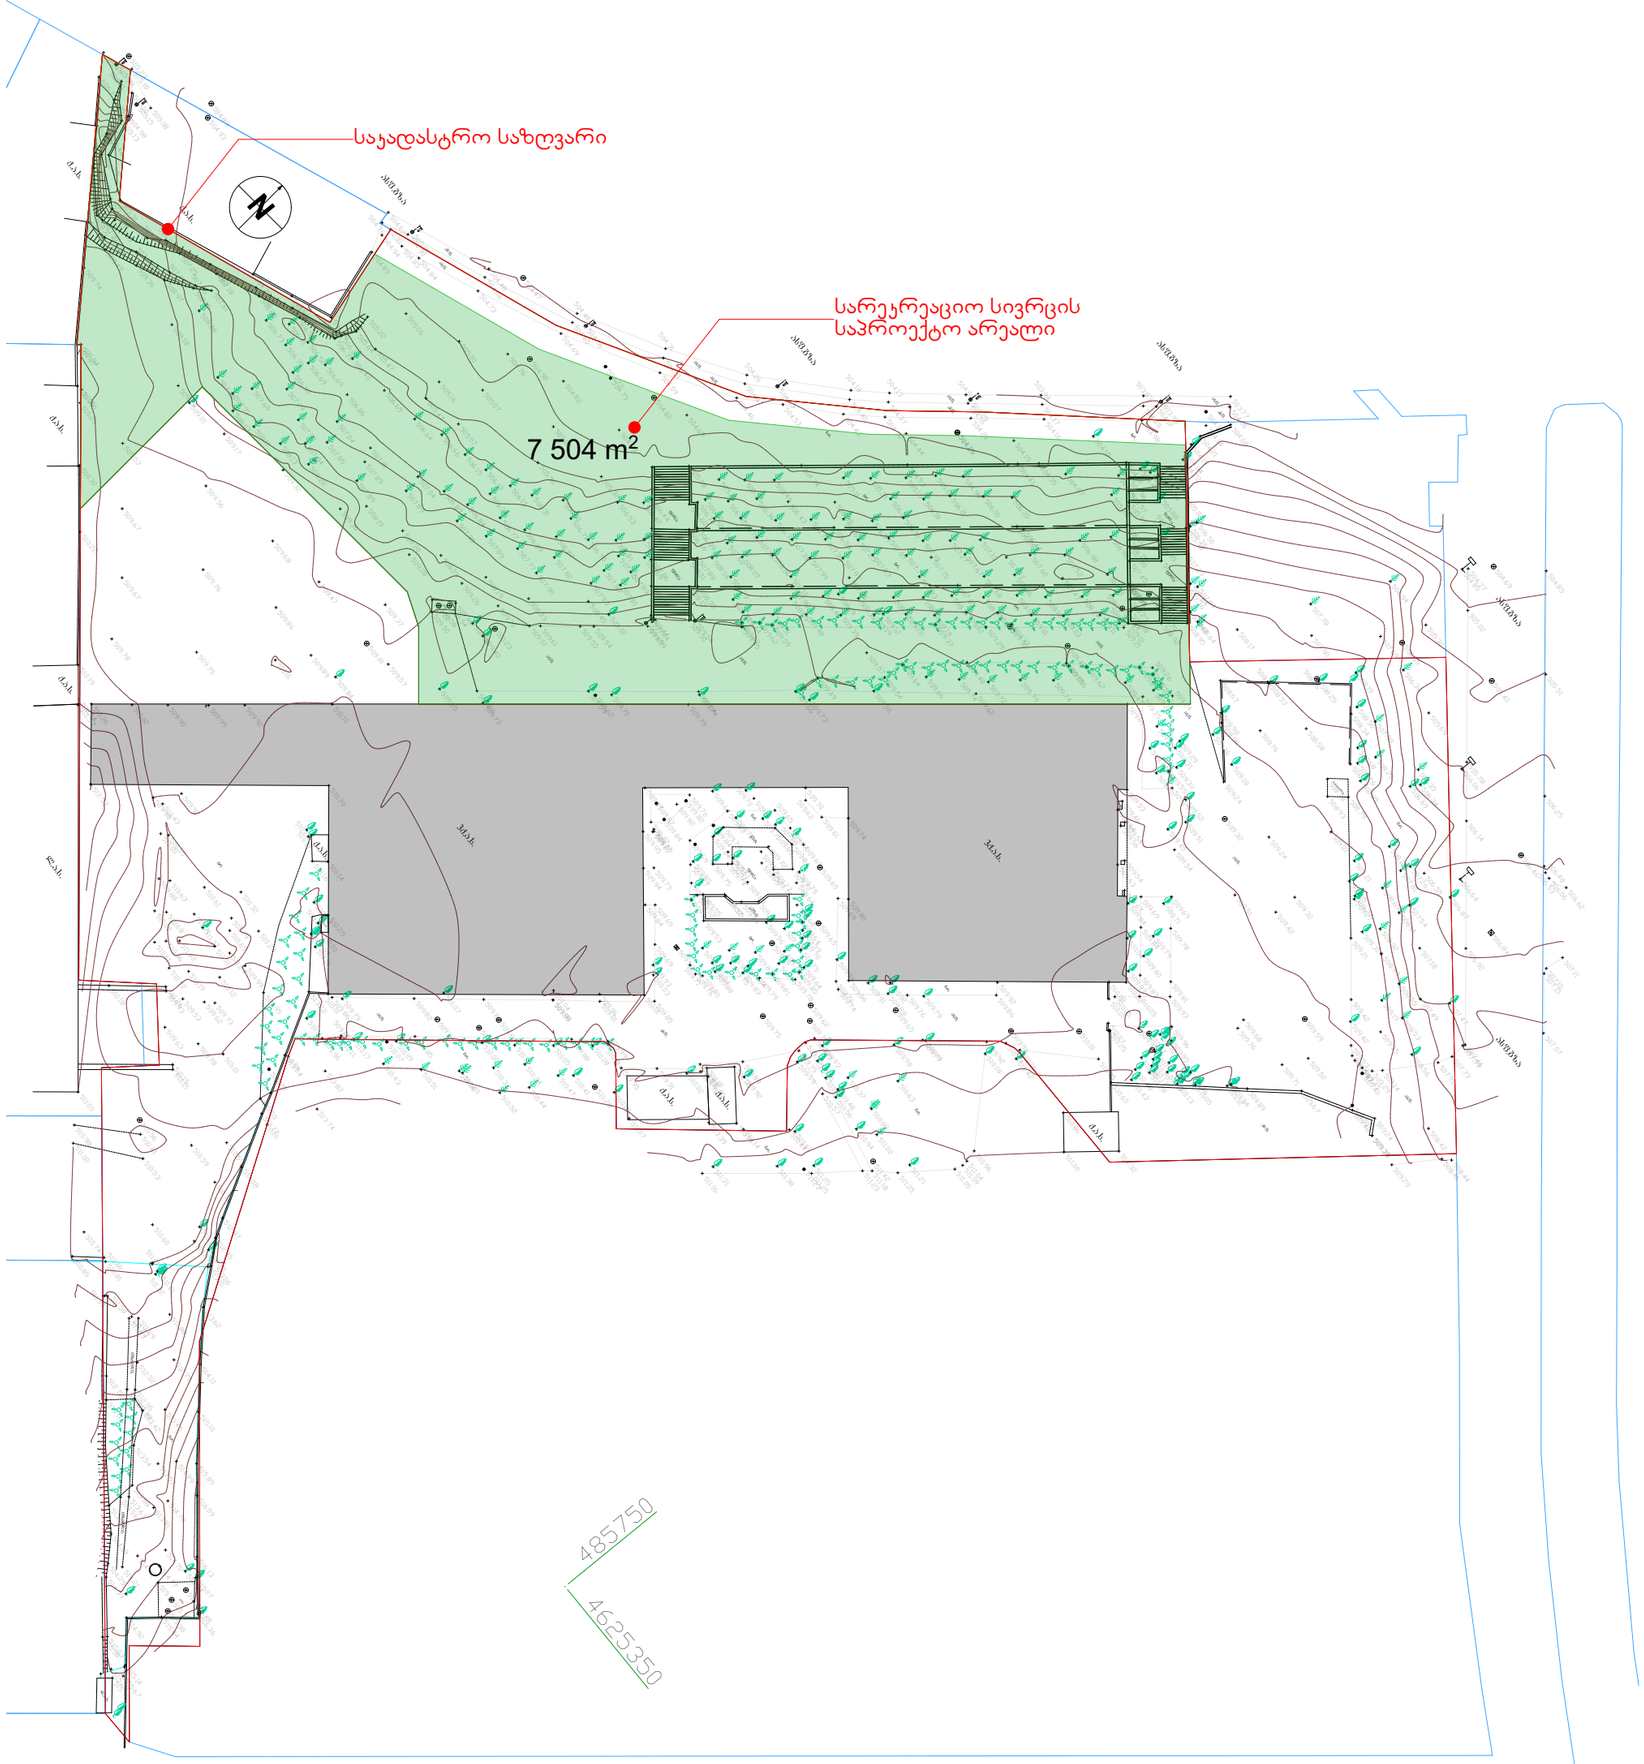
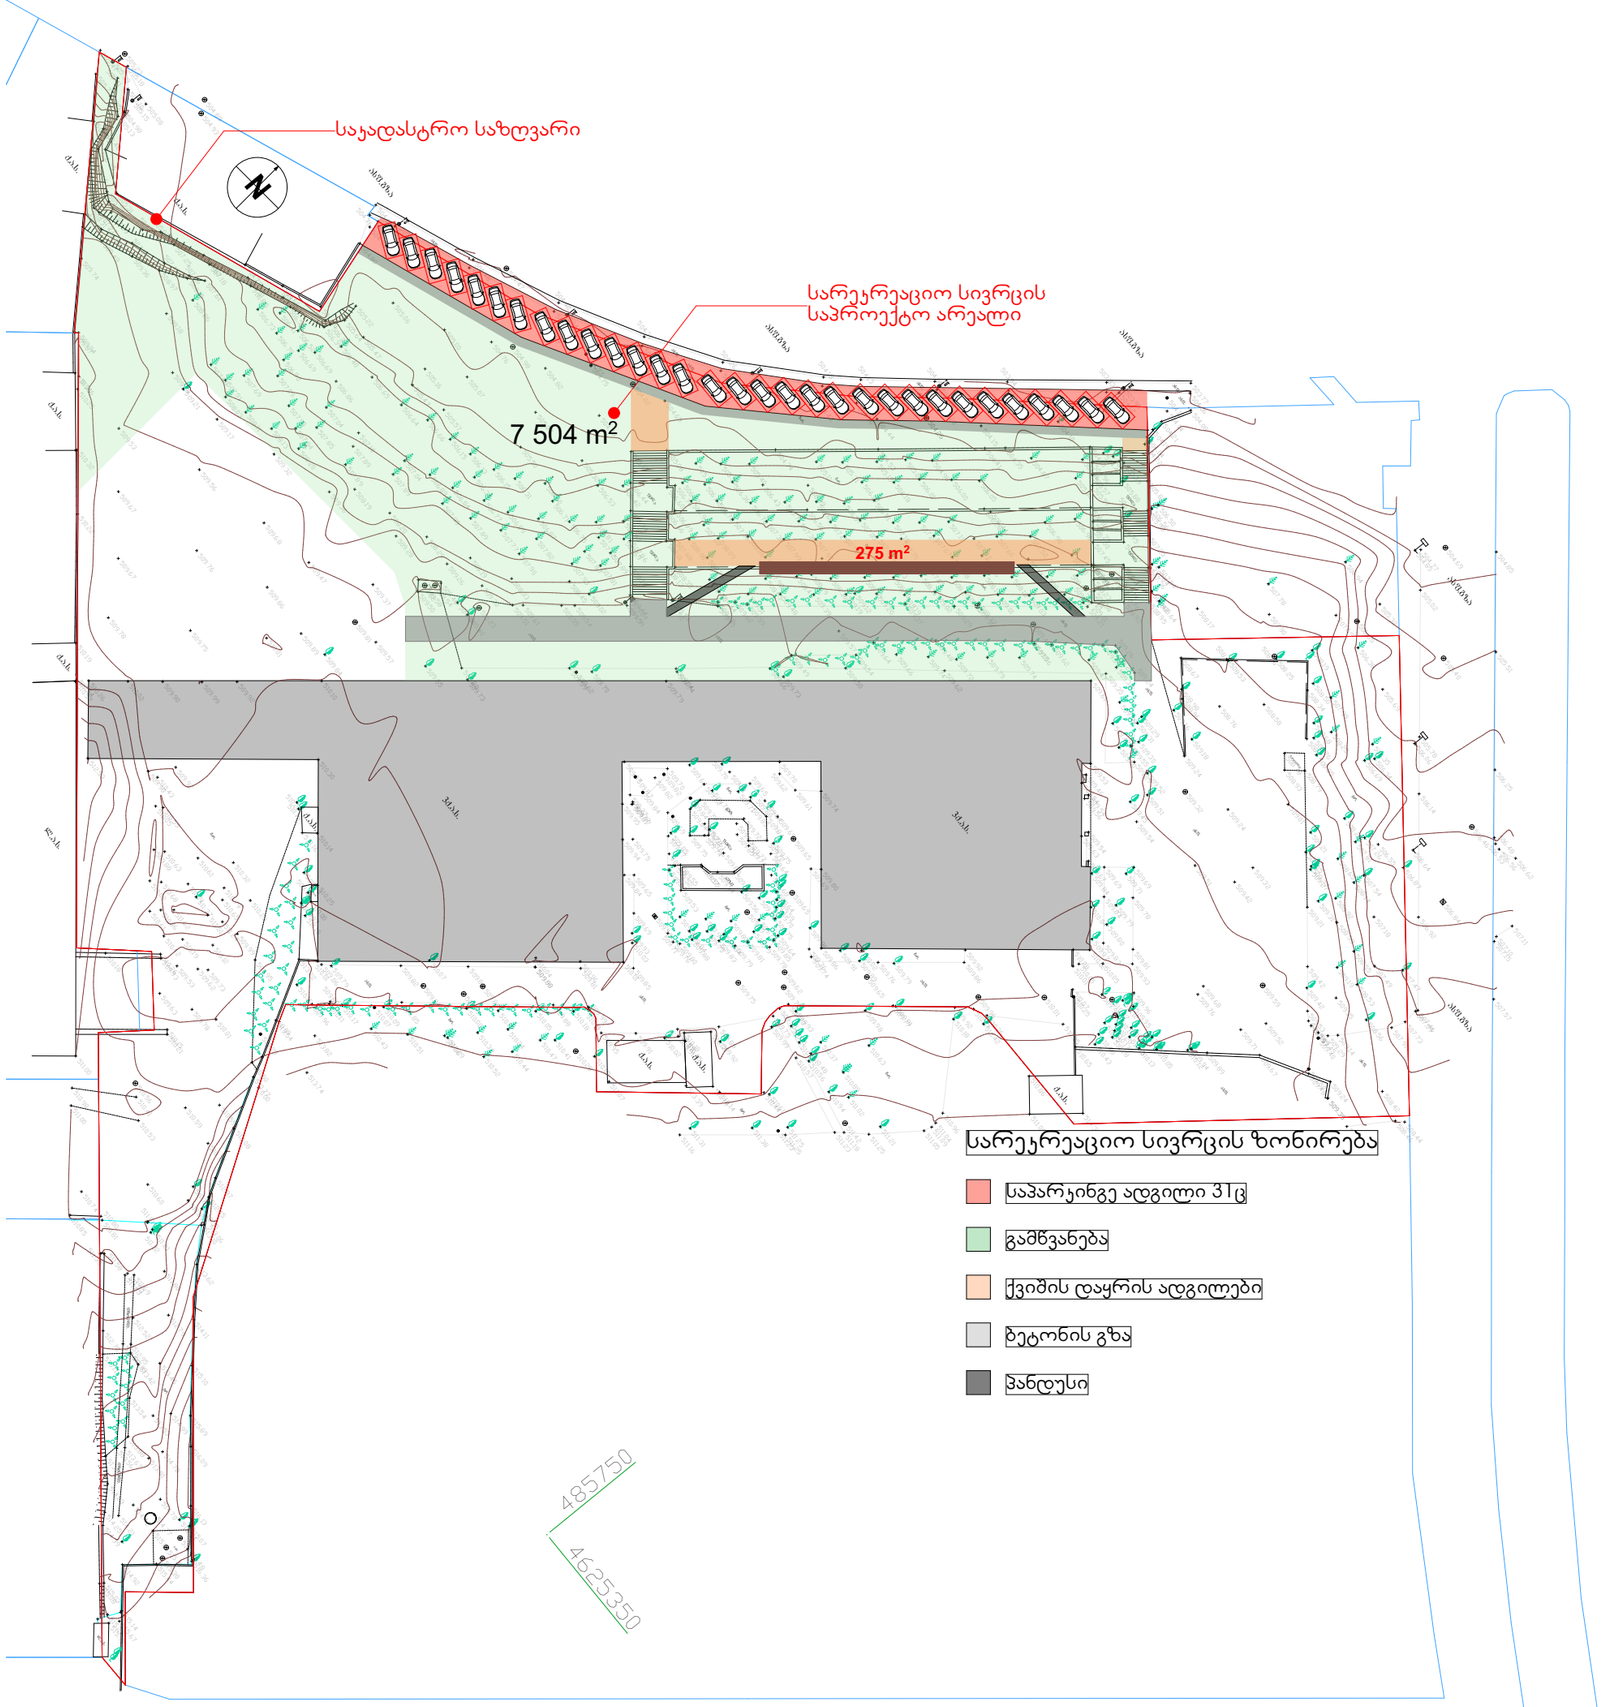

საკადასტრო საზღვარი
სარეკრეაციო სივრცის
საპროექტო არეალი
7 504 m2
485750
4625350


საჯადასტრო საზღვარი
სარეკრეაციო სივრცის
საპროექტო არეალი
7 504 m2
275 m2
სარეკრეაციო სივრცის ზონირება
საპარკინგე ადგილი 31ც
გამწვანება
ქვიშის დაყრის ადგილები
ბეტონის გზა
ვანდუსი
485750
4625350