
საგზაო მოძრაობის ორგანიზაციის ტექნიკური საშუალებები

- 1.26 -6ც
- 3.10 - 2ც
- 3.24 - 5ც
- 3.24 -3ც
- 3.25 - 1ც
- 5.19.1 - 6ც
- 5.19.2 - 6ც
- 40მ 8.2.1 - 1ც
- 65მ 8.2.1 - 1ც
- შუქ. ტ7-4ც
- მედროშე 1 ადამიანი
- ქვეითთა მოძრაობის მიმართულება
- საშშენებლო ტექნიკის მოძრაობის მიმართულება
- ღობურა

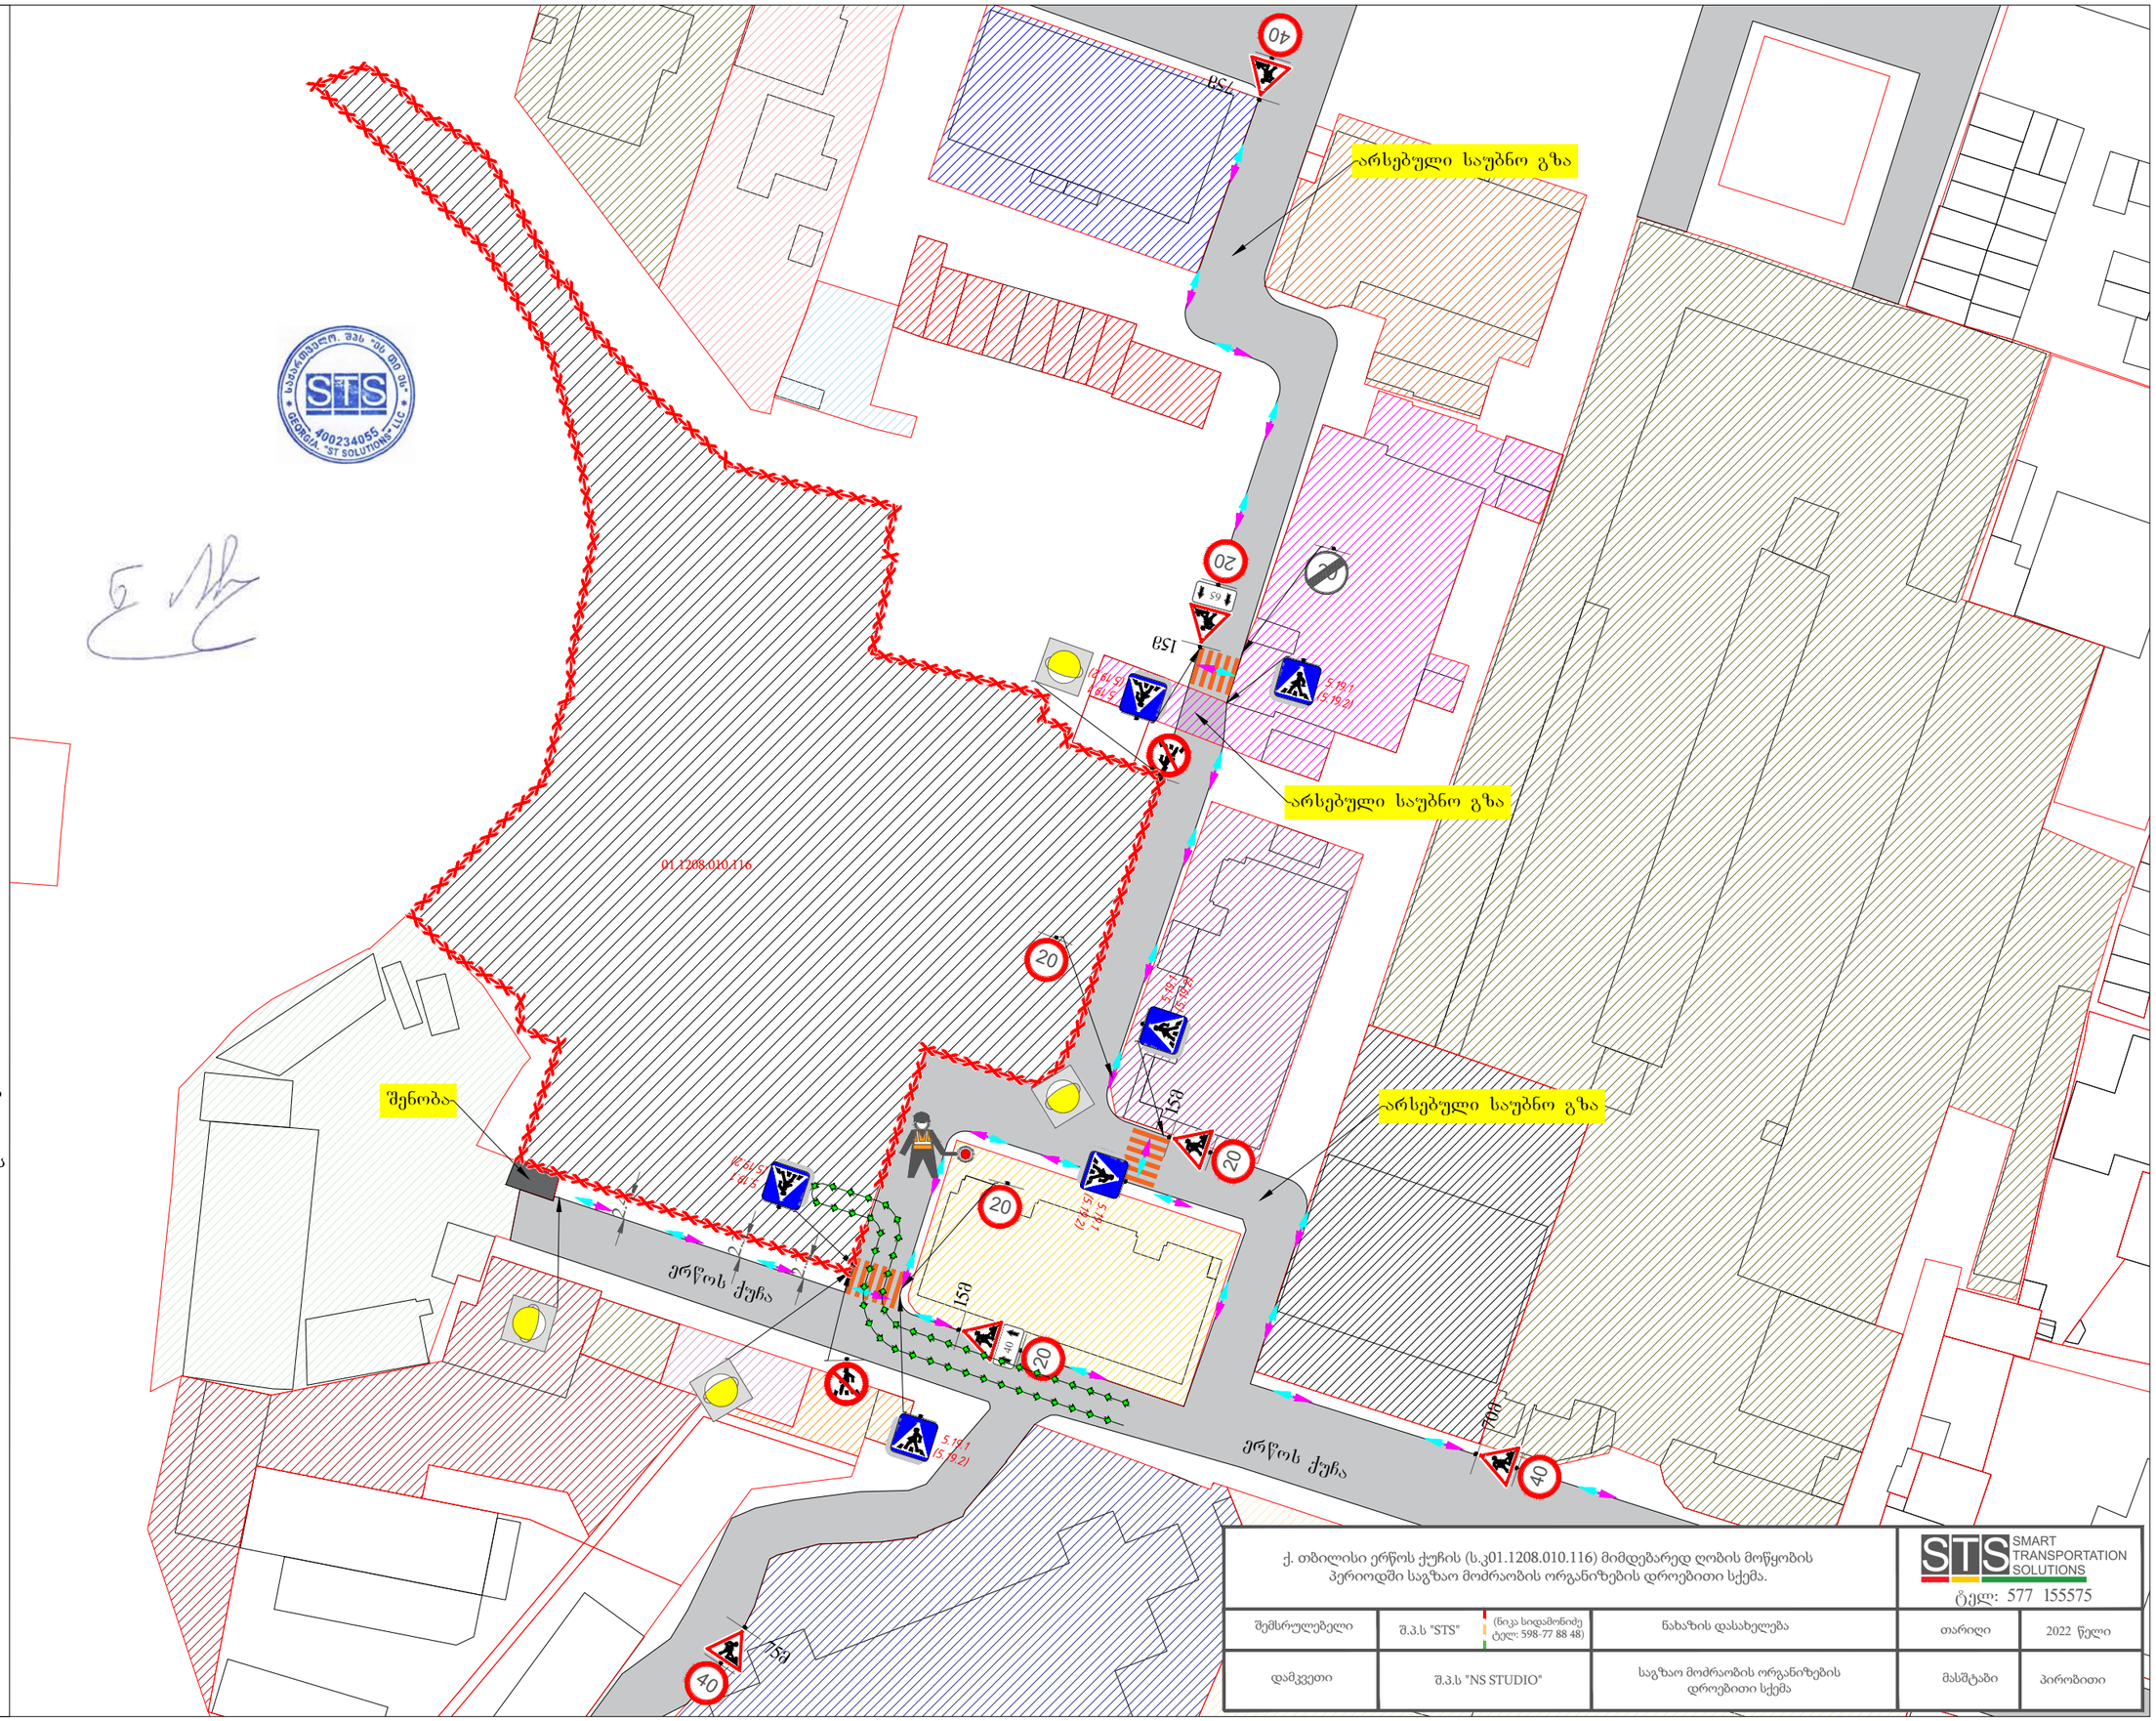

ქ. თბილისი ერწოს ქუჩის (ს.კ01.1208.010.116) მიმდებარედ ღობის მოწყობის პერიოდში საგზაო მოძრაობის ორგანიზების დროებითი სქემა.

SMART TRANSPORTATION SOLUTIONS
ტელ: 577 155575

შემსრულებელი	შ.პ.ს "STS" (ნიკა სიდამონიძე ტელ: 598-77 88 48)	ნახაზის დასახელება	თარიღი	2022 წელი
დამკვეთი	შ.პ.ს "NS STUDIO"	საგზაო მოძრაობის ორგანიზების დროებითი სქემა	მასშტაბი	პირობითი

საგზაო მოძრაობის ორგანიზაციის ტექნიკური საშუალებები

1.26 -6ც

3.24 - 5ც

3.24 -3ც

3.25 - 1ც

40მ 8.2.1 - 1ც

65მ 8.2.1 - 1ც

შუქ. ტ7-4ც

მედროშე 1 ადამიანი


ქვეითთა მოძრაობის მიმართულება

სამშენებლო ტექნიკის მოძრაობის მიმართულება

ლითონის ღობე

სამშენებლო ღობე გეგმაში

შენიშვნა: სამშენებლო ღობე მოქცეულია საკადასტრო შიგნით.

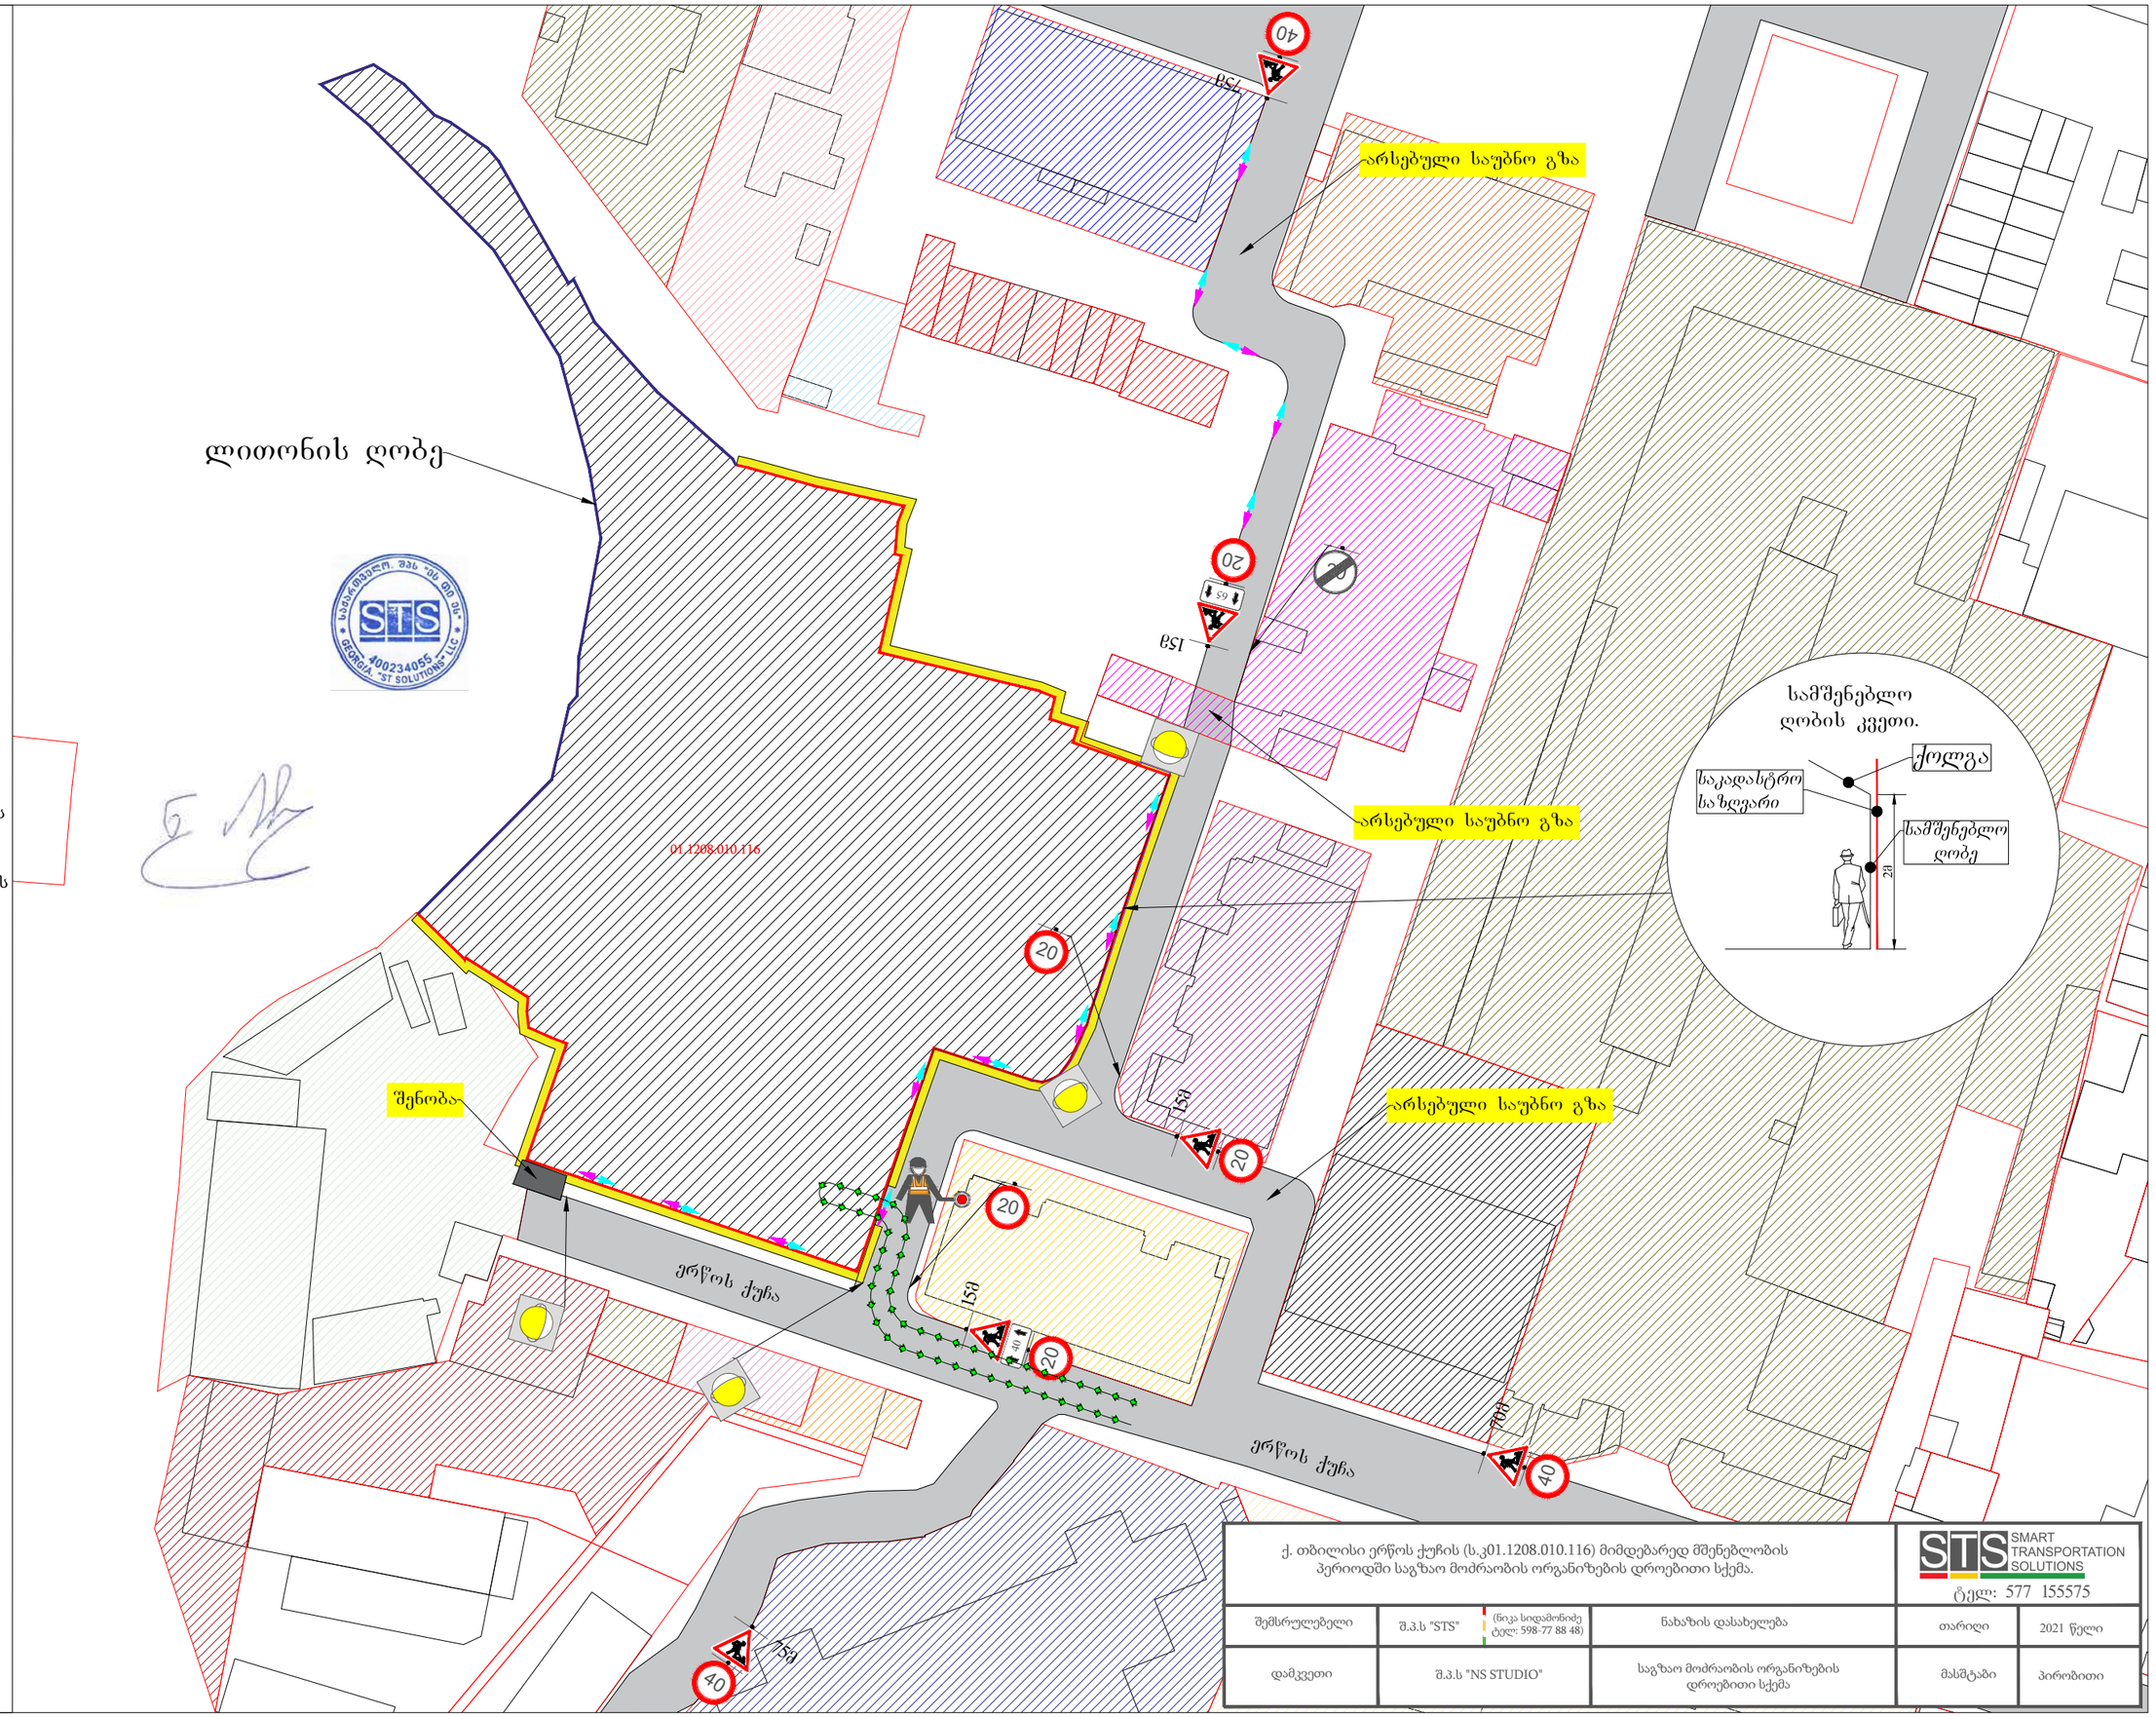

ქ. თბილისი ერწოს ქუჩის (ს.კ01.1208.010.116) მიმდებარედ მშენებლობის პერიოდში საგზაო მოძრაობის ორგანიზების დროებითი სქემა.

STS SMART TRANSPORTATION SOLUTIONS

ტელ: 577 155575

შემსრულებელი	შ.პ.ს "STS" (ნიკა სიდამონიძე ტელ: 598-77 88 48)	ნახაზის დასახელება	თარიღი	2021 წელი
დამკვეთი	შ.პ.ს "NS STUDIO"	საგზაო მოძრაობის ორგანიზების დროებითი სქემა	მასშტაბი	პირობითი


საგზაო მოძრაობის ორგანიზაციის ტექნიკური საშუალებები

- 1.21.2 - 2ც
- 1.21.3 - 1ც
- 1.26 - 6ც
- 3.10 - 2ც
- 3.24 - 3ც
- 3.24 - 3ც
- 4.2.1 - 1ც
- 4.2.2 - 1ც
- 5.19.1 - 6ც
- 5.19.2 - 6ც
- 8.1.3 - 2ც
- 8.1.4 - 1ც
- 8.2.1 - 1ც
- შუქ. ტ7-2ც
- ქვეითთა მოძრაობა
- ღობურა
- მოსაწყობი გზა

შენიშვნა:

დროებითი სქემა შედგენილია "ოდმ 218.6.014-2014" და საქართველოს კანონის საგზაო მოძრაობის შესახებ მოთხოვნების შესაბამისად

1. გამაფრთხილებელი ზონის სიგრძე შეადგენს 100 მეტრს.
2. გეომეტრიული პარამეტრებიდან გამომდინარე აცილებისა და ბუფერული ზონები არ გვაქვს.
3. ფუნქციური ზონის სიგრძე შეადგენს 10 მ-ს.
4. ნახაზზე ნაჩვენებია დროებითი საგზაო ნიშნები.
5. სქემაზე დატანილია დროებითი საგზაო მონიშვნა.
6. ქვეითთა ნაკადი მოძრაობს სამუშაოთა წარმოების ზონის მოპირდაპირე მხარეს.

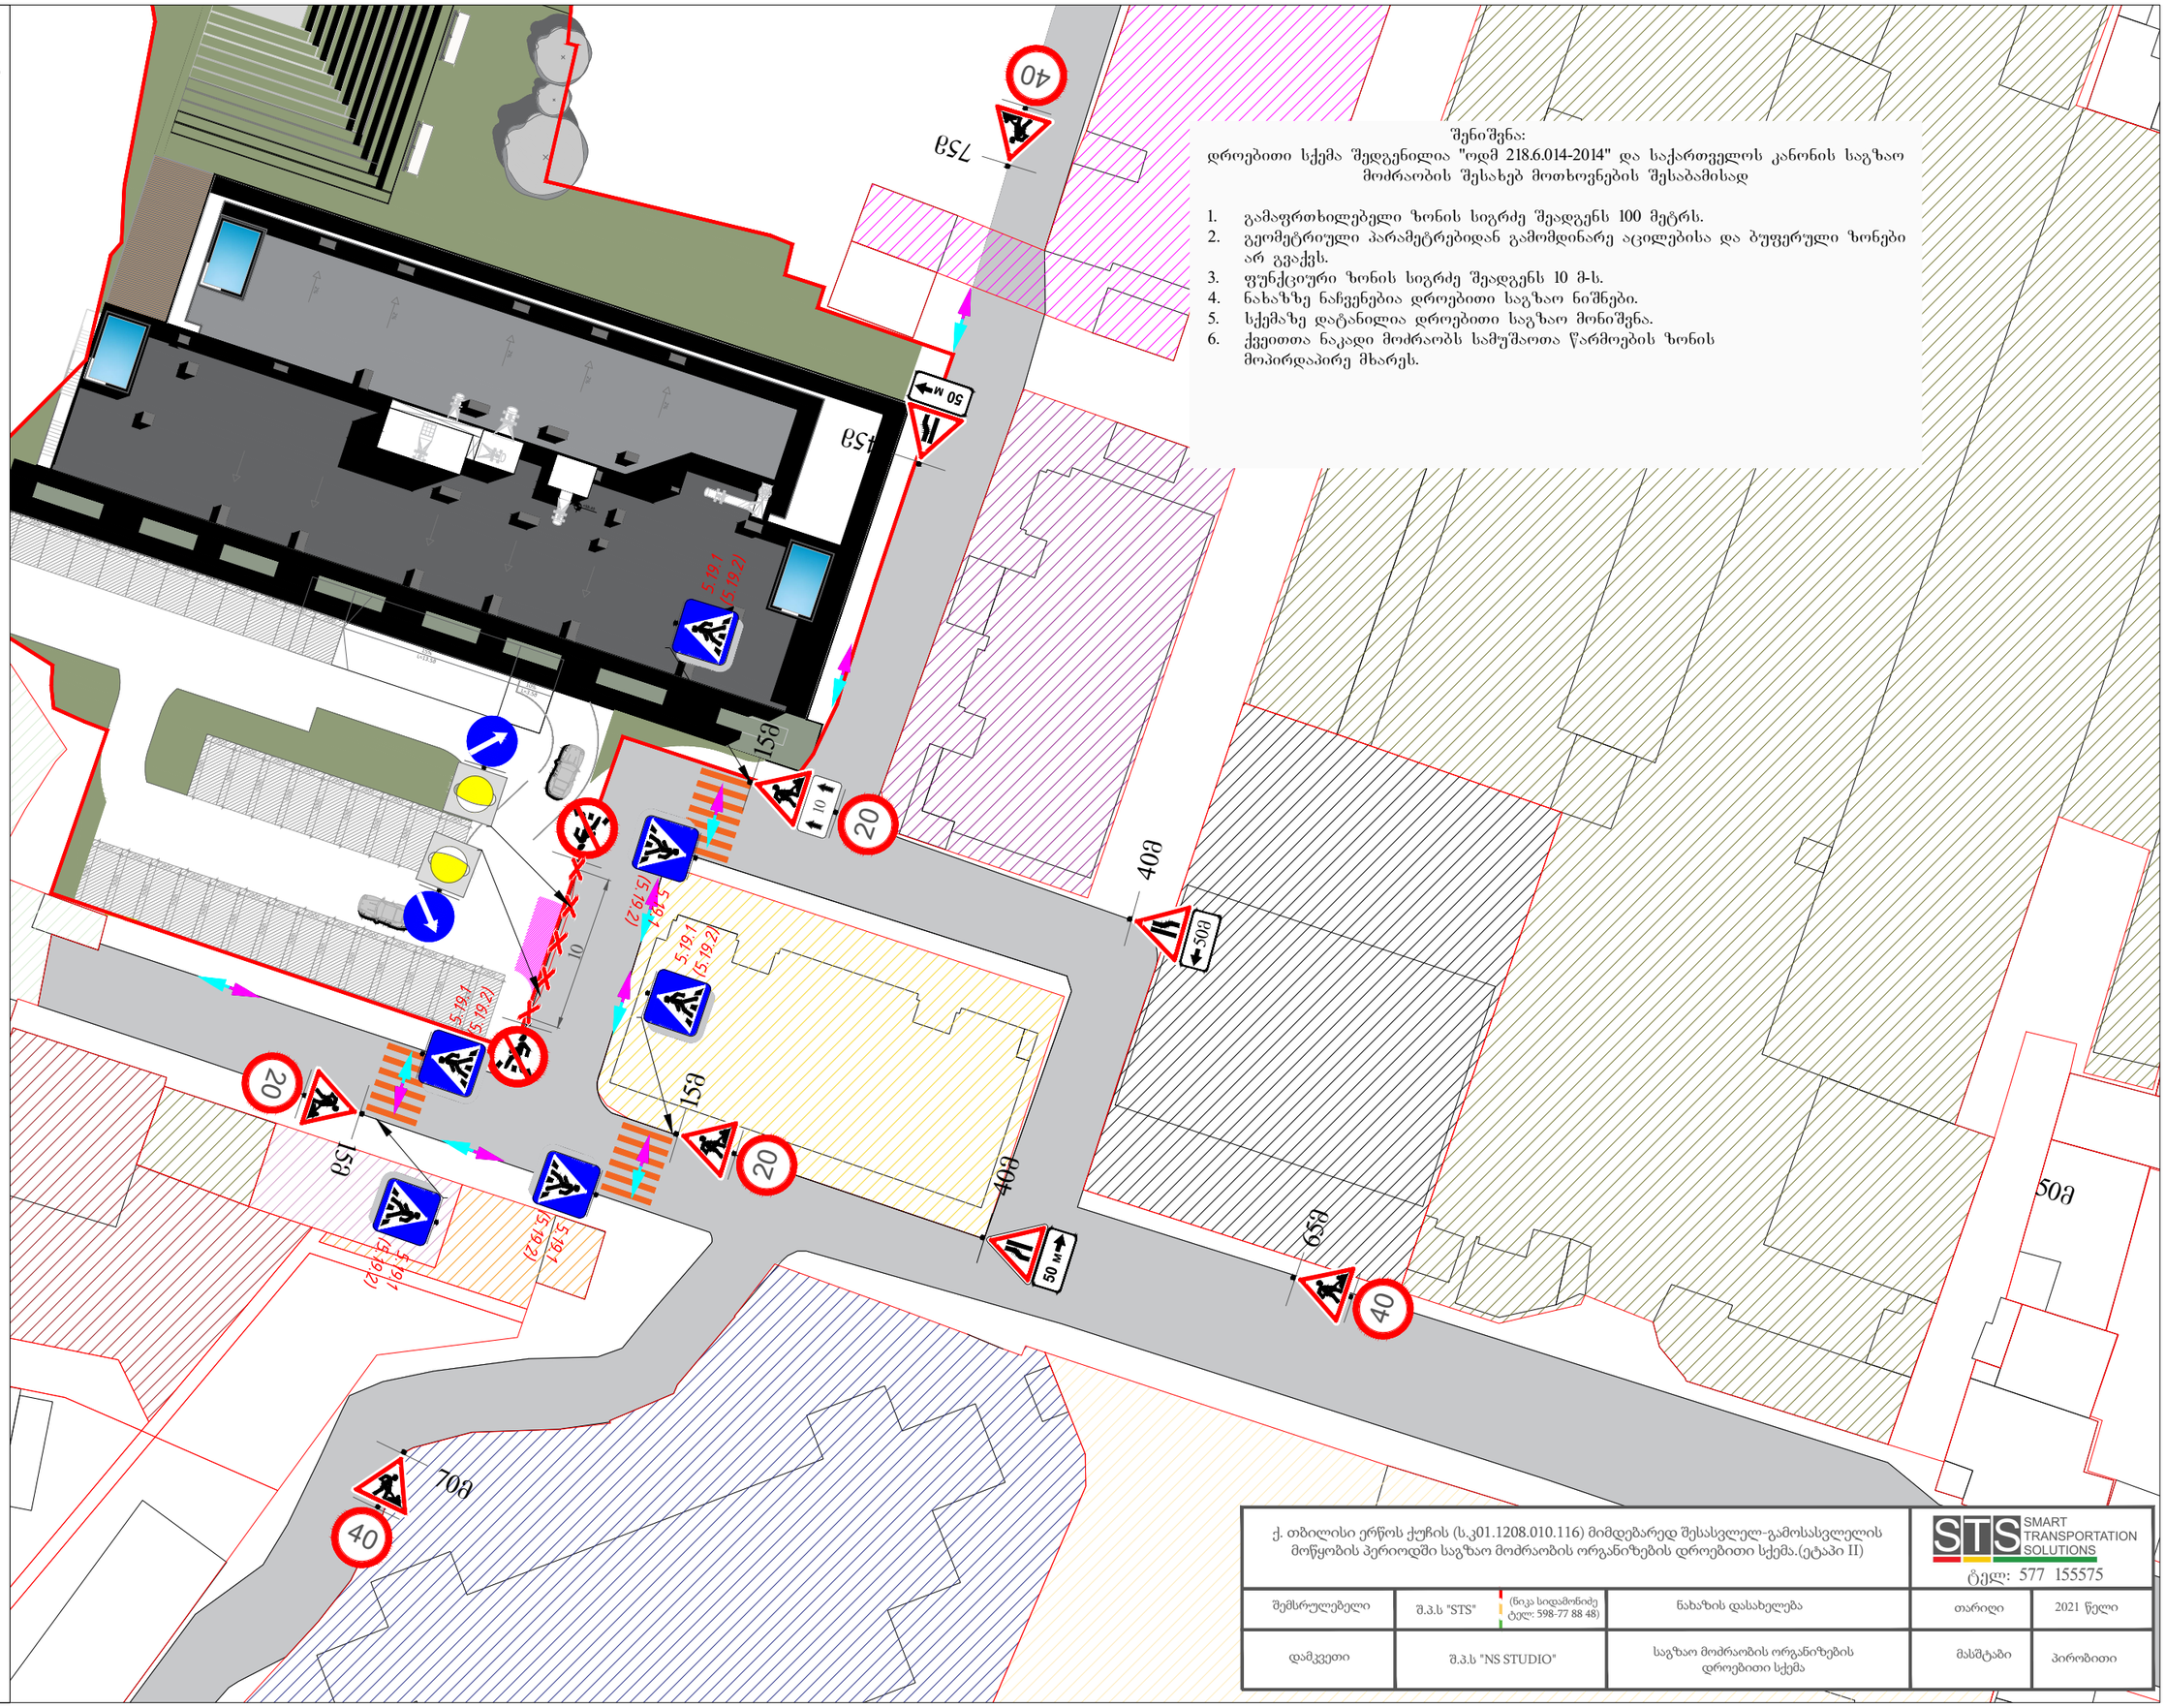

ქ. თბილისი ერწოს ქუჩის (ს.კ01.1208.010.116) მიმდებარედ შესასვლელ-გამოსასვლელის მოწყობის პერიოდში საგზაო მოძრაობის ორგანიზების დროებითი სქემა.(ეტაპი II)

SMART TRANSPORTATION SOLUTIONS
ტელ: 577 155575

შემსრულებელი	შ.პ.ს "STS" (წიკა სიდამონიძე ტელ: 598-77 88 48)	ნახაზის დასახელება	თარიღი	2021 წელი
დამკვეთი	შ.პ.ს "NS STUDIO"	საგზაო მოძრაობის ორგანიზების დროებითი სქემა	მასშტაბი	პირობითი

საგზაო მოძრაობის ორგანიზაციის ტექნიკური საშუალებები

2.1-1ც

2.3-3ც

4.1.4-1ც

4.1.5-1ც

7.8.1-1ც


7.8.2-2ც

7.8.3-1ც

საავტომობილო გზა

ტიპური ტროტუარი გეგმაში

ტიპური ტროტუარის განივი კვეთი

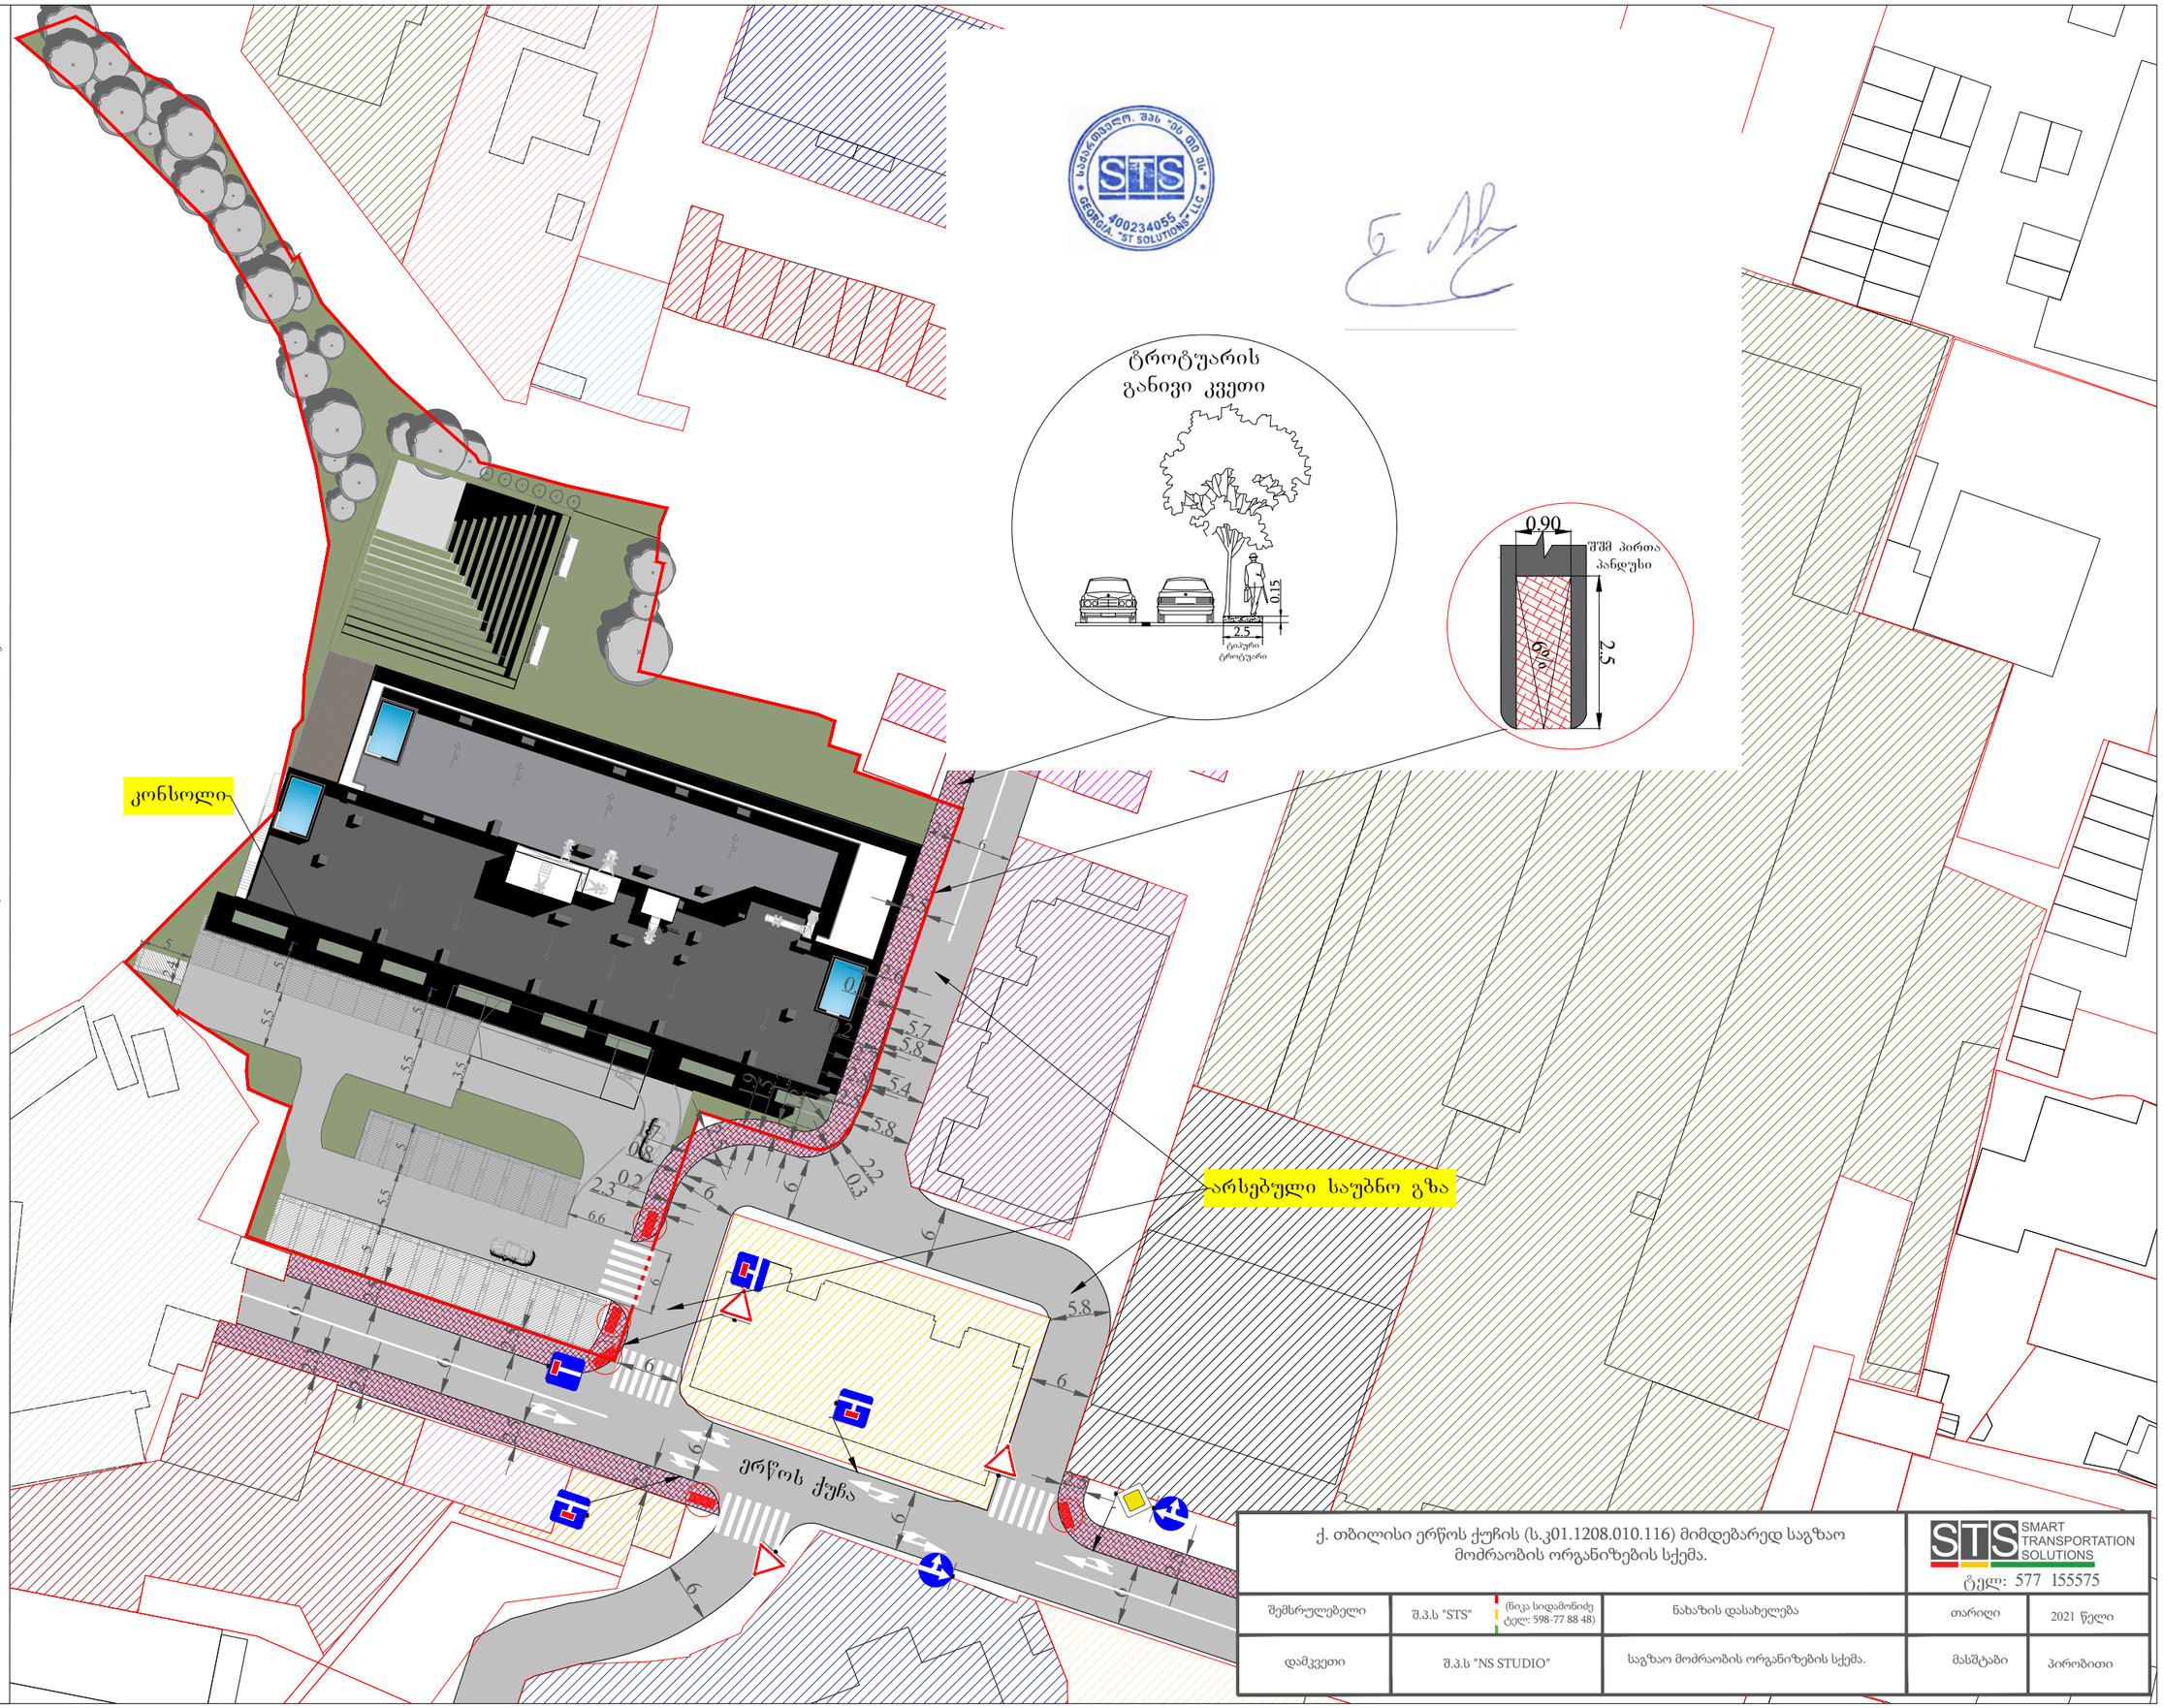

ქ. თბილისი ერწოს ქუჩის (ს.კ01.1208.010.116) მიმდებარედ საგზაო მოძრაობის ორგანიზების სქემა.

SMART TRANSPORTATION SOLUTIONS

ტელ: 577 155575

შემსრულებელი	შ.პ.ს "STS" (წიკა სიდამონიძე ტელ: 598-77 88 48)	ნახაზის დასახელება	თარიღი	2021 წელი
დამკვეთი	შ.პ.ს "NS STUDIO"	საგზაო მოძრაობის ორგანიზების სქემა.	მასშტაბი	პირობითი