
გენ-გეგმა

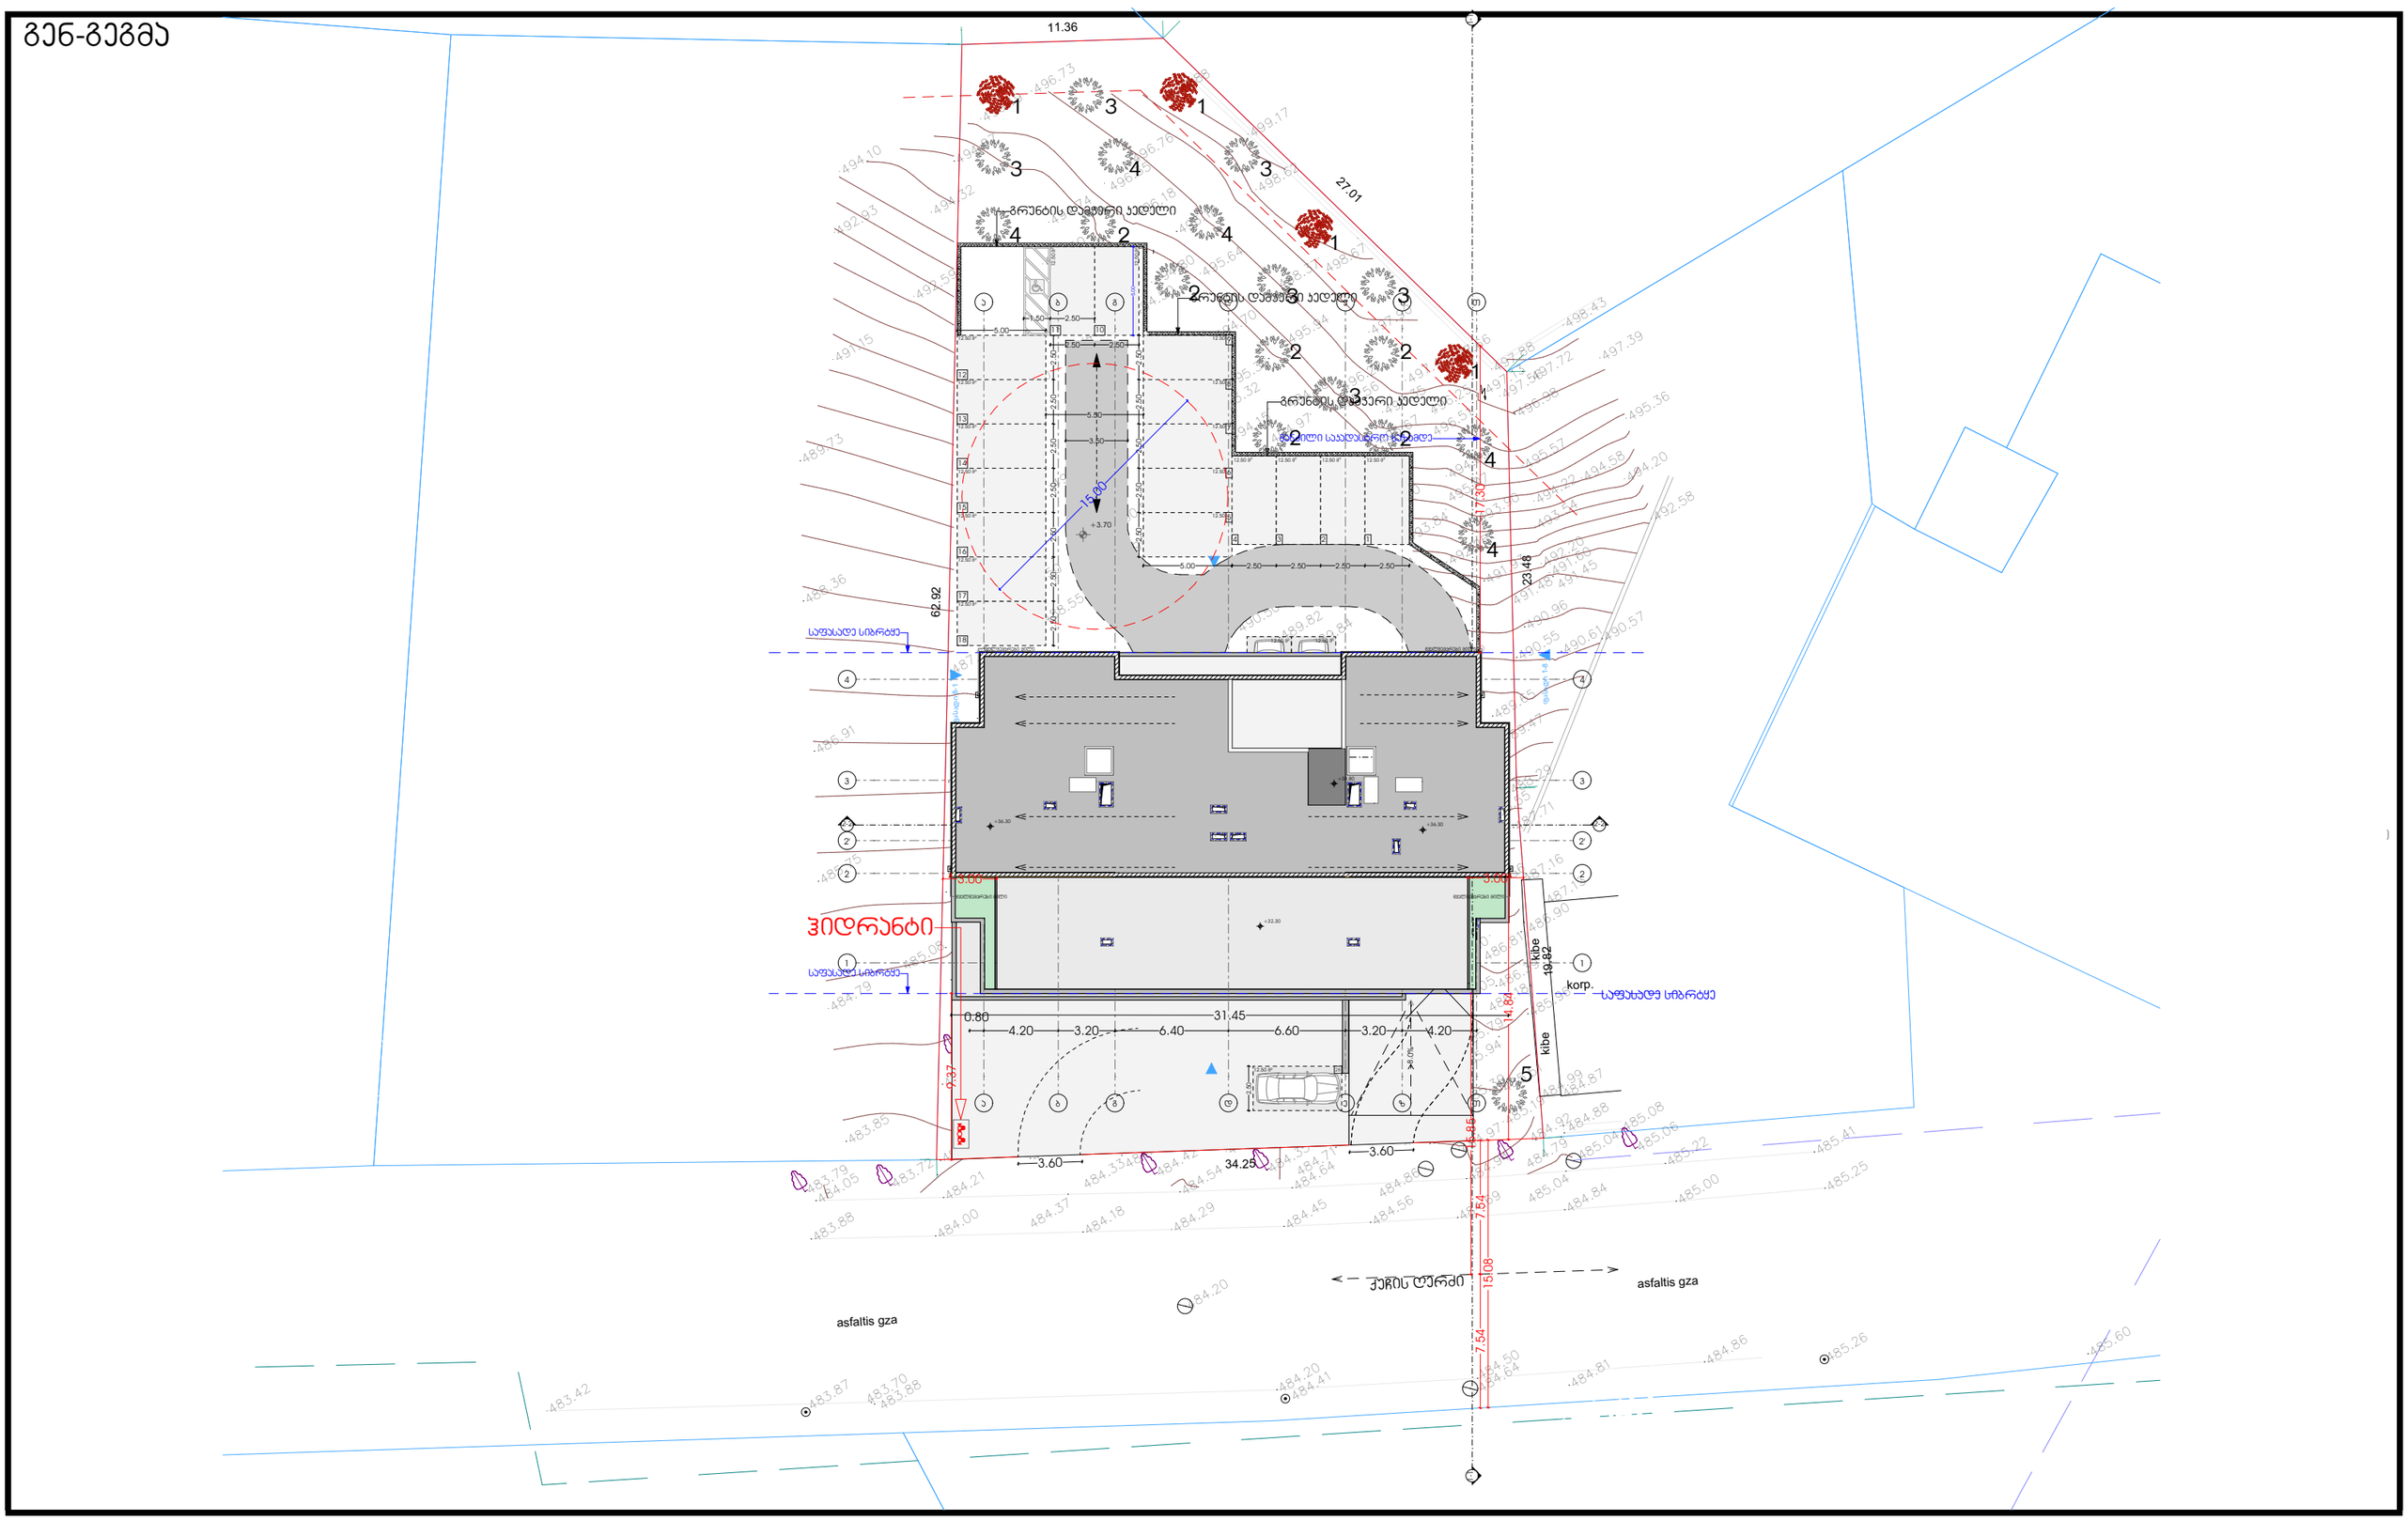


პროექტი მრავალბინიანი საცხოვრებელი სახლი	მთავარი არქიტექტორი კონსტანტინე ურუშაძე	ნახაზი
პროექტის მისამართი ქალაქი თბილისი, დასახლება ვაზისუბანი ს/კ: 01.17.10.001.048.071	თანაავტორი(ები) ბექა გიორგაძე	მასშტაბი -

METRIC

ფორმატი A3


მიწის ნაკვეთის ტოპოგრაფიული ასომვითი ნახაზი

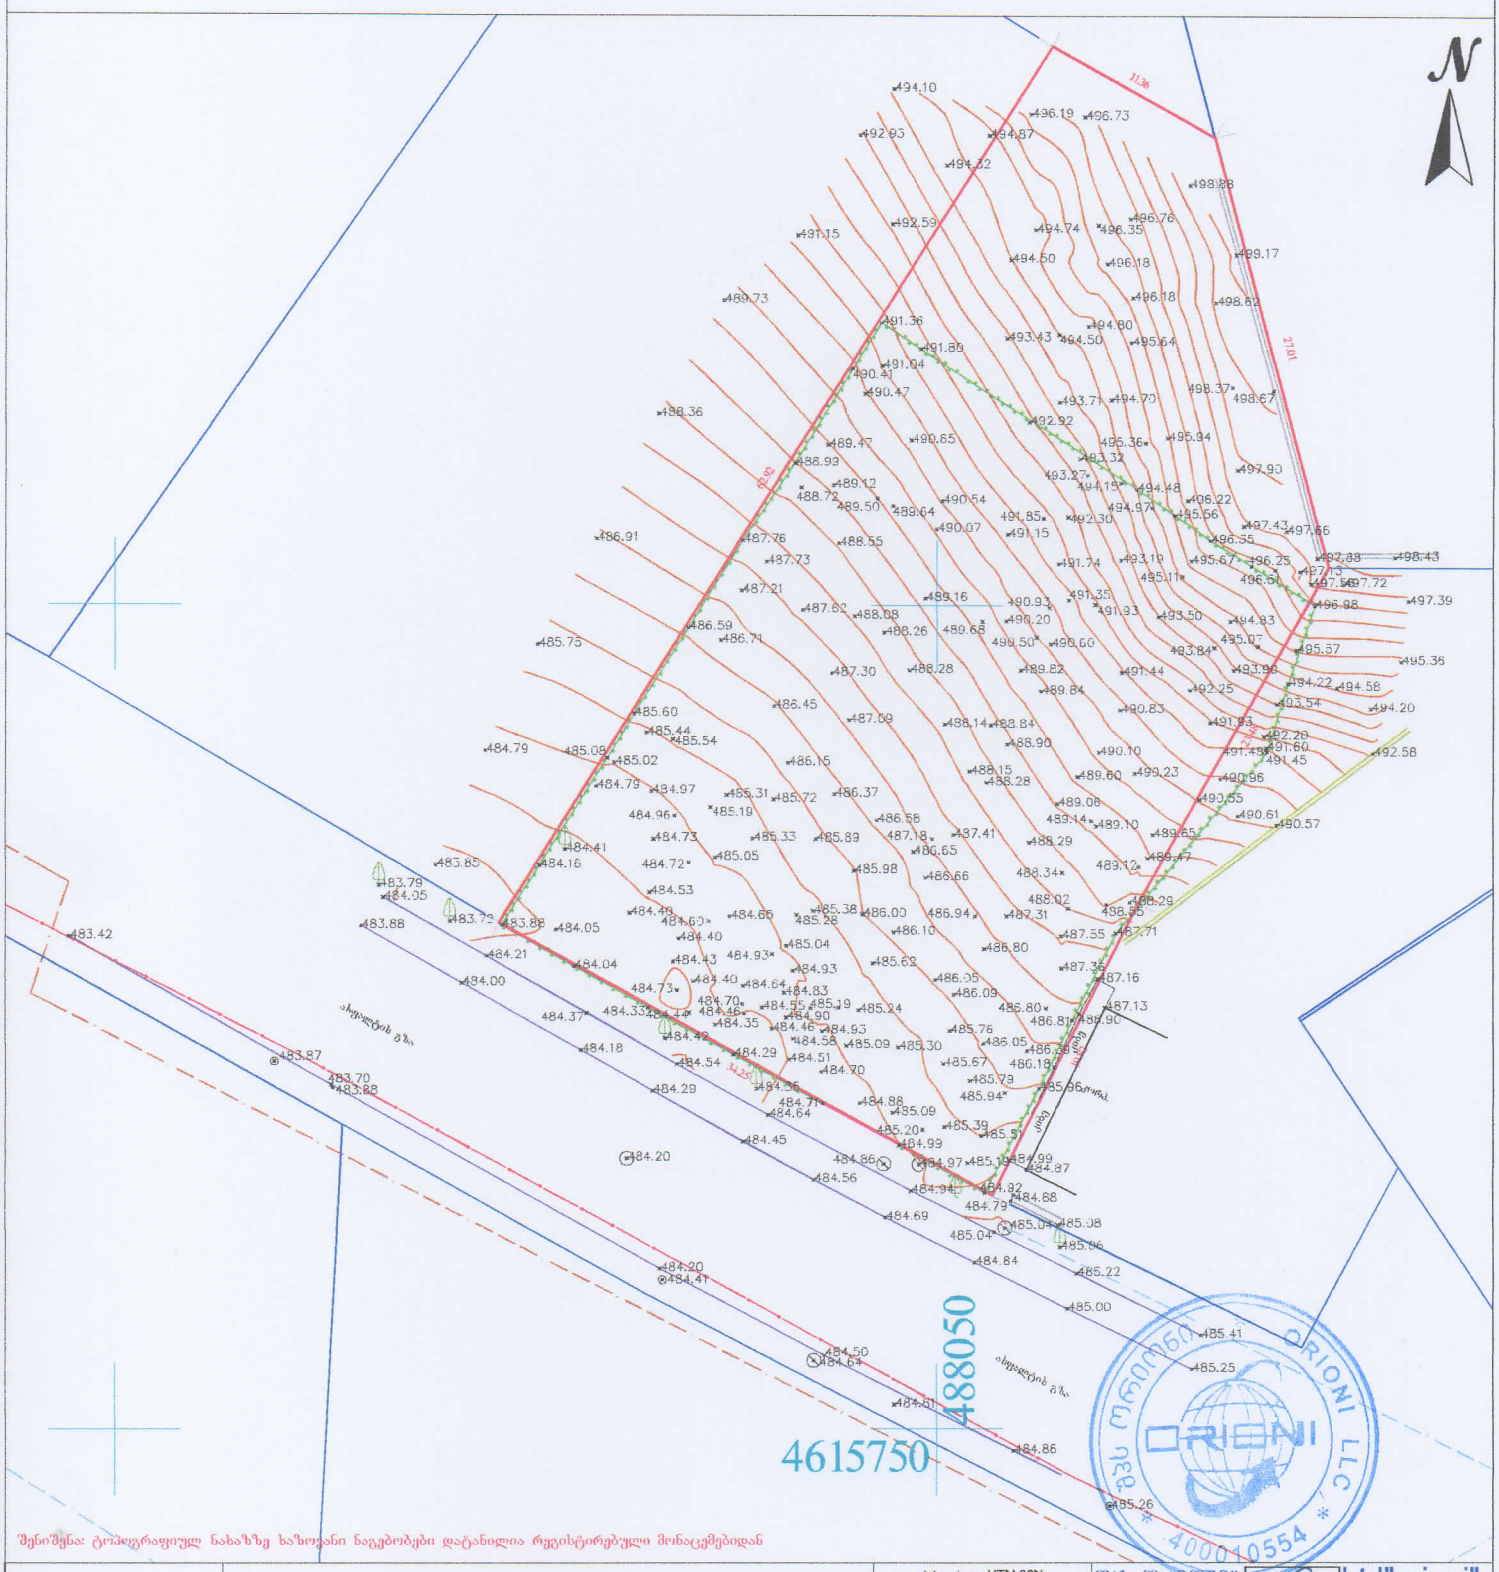

შენიშვნა: ტოპოგრაფიულ ნახაზზე ხაზოვანი ნაგებობები დატანილია რეგისტრირებული მონაცემებიდან

პირობითი აღნიშვნები	შენიშვნა: მიწის სამუშაოები შეათანხმოს შესაბამის კომუნიკაციის წარმომადგენლებთან	პროექცია UTM 38N საკოორდინატო სისტემა WGS 84	შპს „ორიონი" Ltd"orioni"
მიწისქვეშა კომუნიკაციები	ნაკვეთის საზღვარი · შენობა · არქა · ფარდული · კიბე · ფოთლოვანი ხე · წიწვოვანი ხე · ხეხილის ხე · პალმა · ბუჩქი · გაზონი · სამეთვალყურეო ჭები · ძეგლი · შადრევანი · ონკანი · წყარო ან ჭა · ბენზინგასამართი სადგური · შენობის ძირის გადმცემი	ცოცხალი ღობე · სვეტების რიგი · ტრანსფორმატორი · რადიო ან ტელე ანძა · ლამპიონები · ელექტრო ბოძი · რკინიგზა · იზოჰიფსი · მთავარი იზოჰიფსი	ქ. თბილისი, შტკვრის ქუჩა №4 · ელ.ფოსტა: orionimirza@gmail.com
კანალიზაცია · დენის კაბელი · გაზის მილი · წყლის მილი · კავშირგაბმულობა		ღობე · ბორდიური · ბეტონი · კედელი · საყრდენი კედელი · ბილიკი · გზის კონტური · ფლატე · წყლის კონტური	დირექტორი: გ. ცინცაძე · კომპ. უზრუნველყოფა: ზ. ცინცაძე · მხანმართი
			ქალაქი თბილისი, დასახლება ყაზისუბანი, ნაკვეთი №01/048, ს/კ 01.17.10.001.048
			მაშტაბი 1:500 · 22.09.2022

მიწის ნაკვეთის ტოპოგრაფიული ასომვითი ნახაზი

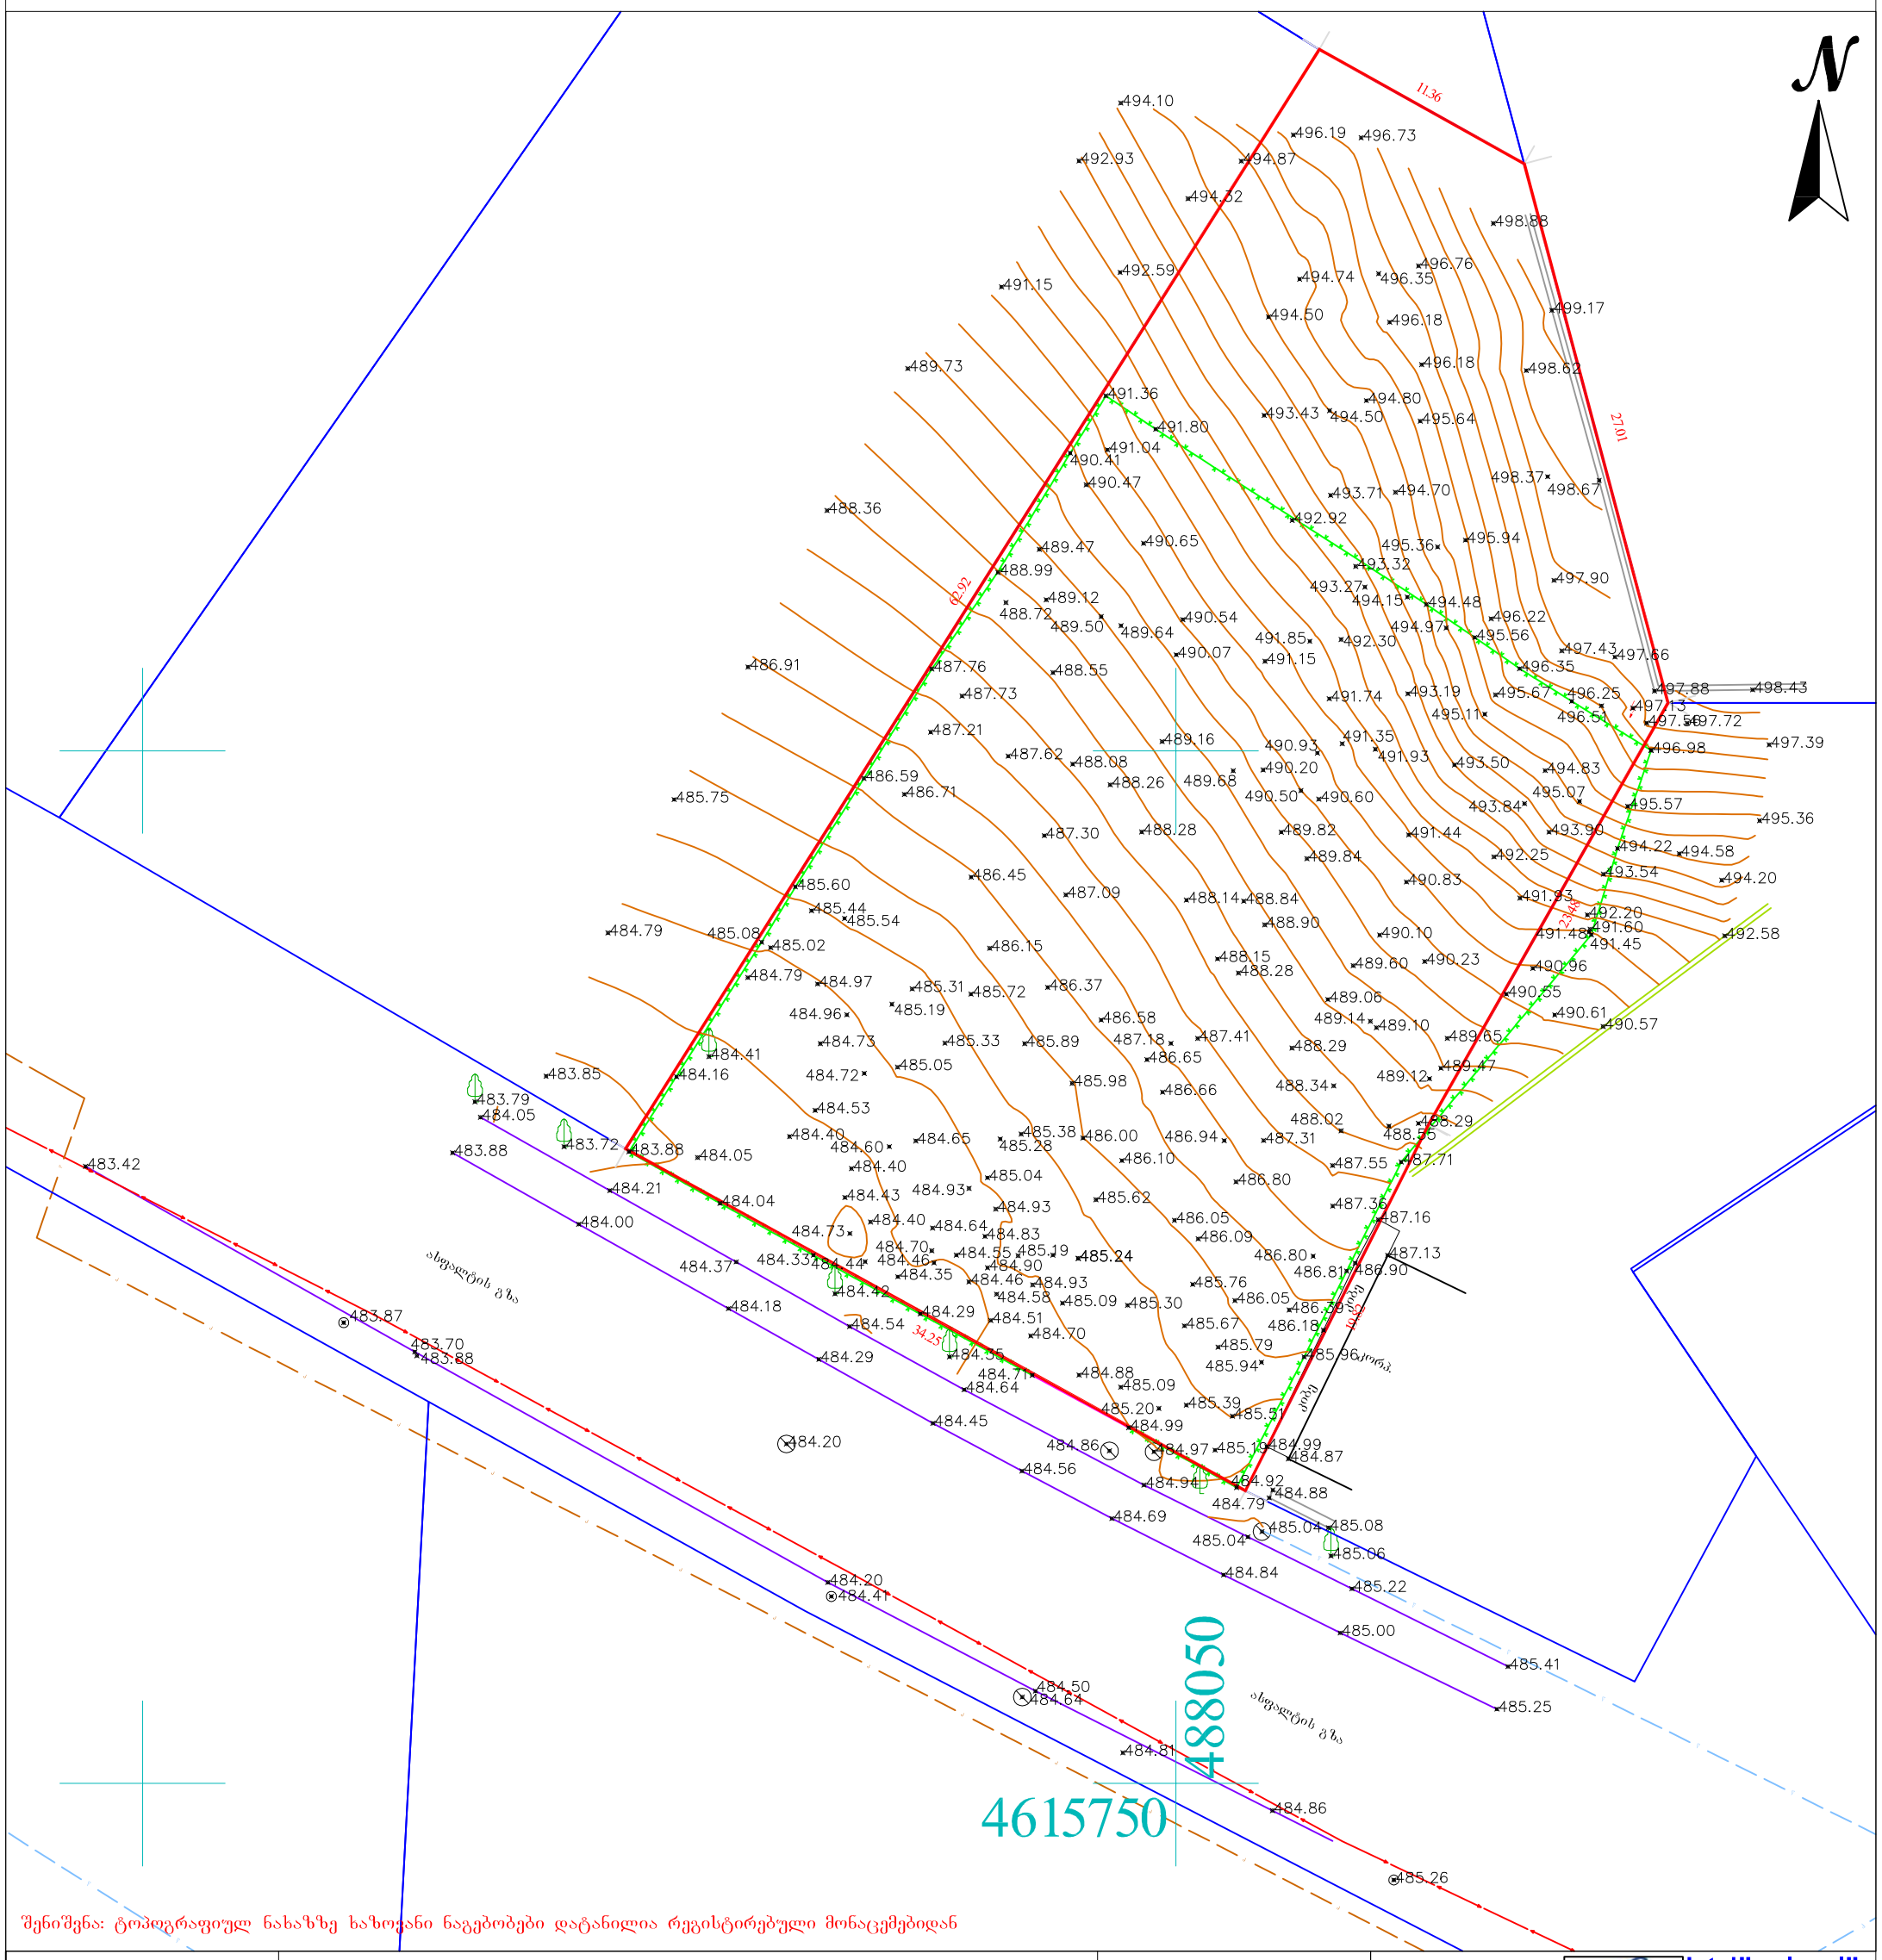

შენიშვნა: ტოპოგრაფიულ ნახაზზე ხაზოვანი ნაგებობები დატანილია რეგისტრირებული მონაცემებიდან

პირობითი აღნიშვნები	შენიშვნა: მიწის სამუშაოები შეათანხმეთ შესაბამის კომუნიკაციის წარმომადგენლებთან				პროექცია UTM 38N საკოორდინატო სისტემა WGS 84	შპს„ორიონი" ქ. თბილისი, მტკვრის ქუჩა №4	Ltd"orioni" მობ: +995 557-51-51-15 orionimirza@gmail.com
მიწისქვეშა კომუნიკაციები	ნაკვეთის საზღვარი	ბუჩქი	ცოცხალი ღობე	ღობე		დირექტორი	მ. ცინცაძე
კანალიზაცია	შენობა	გაზონი	ხეების რიგი	ბორდიური		კომპ. უზრუნველყოფა	ზ. ცინცაძე
დენის კაბელი	არკა	სამეთვალყურეო ჭები	ტრანსფორმატორი	ბეტონი		მისამართი	
გაზის მილი	ფარდული	ძეგლი	რადიო ან ტელე ანძა	კედელი		ქალაქი თბილისი, დასახლება ვაზისუბანი, ნაკვეთი №01/048, ს/კ.01.17.10.001.048	
წყლის მილი	კიბე	შადრევანი	ლამპიონები	საყრდენი კედელი		მაშტაბი 1:500	22.09.2022
კავშირგაბმულობა	ფოთლოვანი ხე	ონკანი	ელექტრო ბოძი	ბილიკი			
	წიწვოვანი ხე	წყარო ან ჭა	რკინიგზა	გზის კონტური			
	ხეხილის ხე	ბენზინგასამართი სადგური	იზოჰიფსი	ფლატე			
	პალმა	მაღალი ძაბვის გადამცემი	მთავარი იზოჰიფსი	წყლის კონტური			