ფასადი 9-1 ღერძებში



ქ.თბილისი, დიდი დიღომი, ნაკვეთი №471			შერეული ტიპის მრავალსართულიანი საცხოვრებელი სახლი				
დირექტორი	მ. კურცხალია		დამკვეთი - ამხ. "მირაჟი"				
მთ.არქიტექტორი	მ. კურცხალია		ფასადი 9-1 ღერძებში				
არქიტექტორი	თ. ჯაჯანიძე						
დაამუშავა	თ. აბესაძე		სტადია	ფურცელი	ფურც-ბი	მასშტაბი	
			პროექტი				

შ.პ.ს. "სი დი ინვესტი"

ფასადი 1-9 ღერძებში

მ. 1 : 200

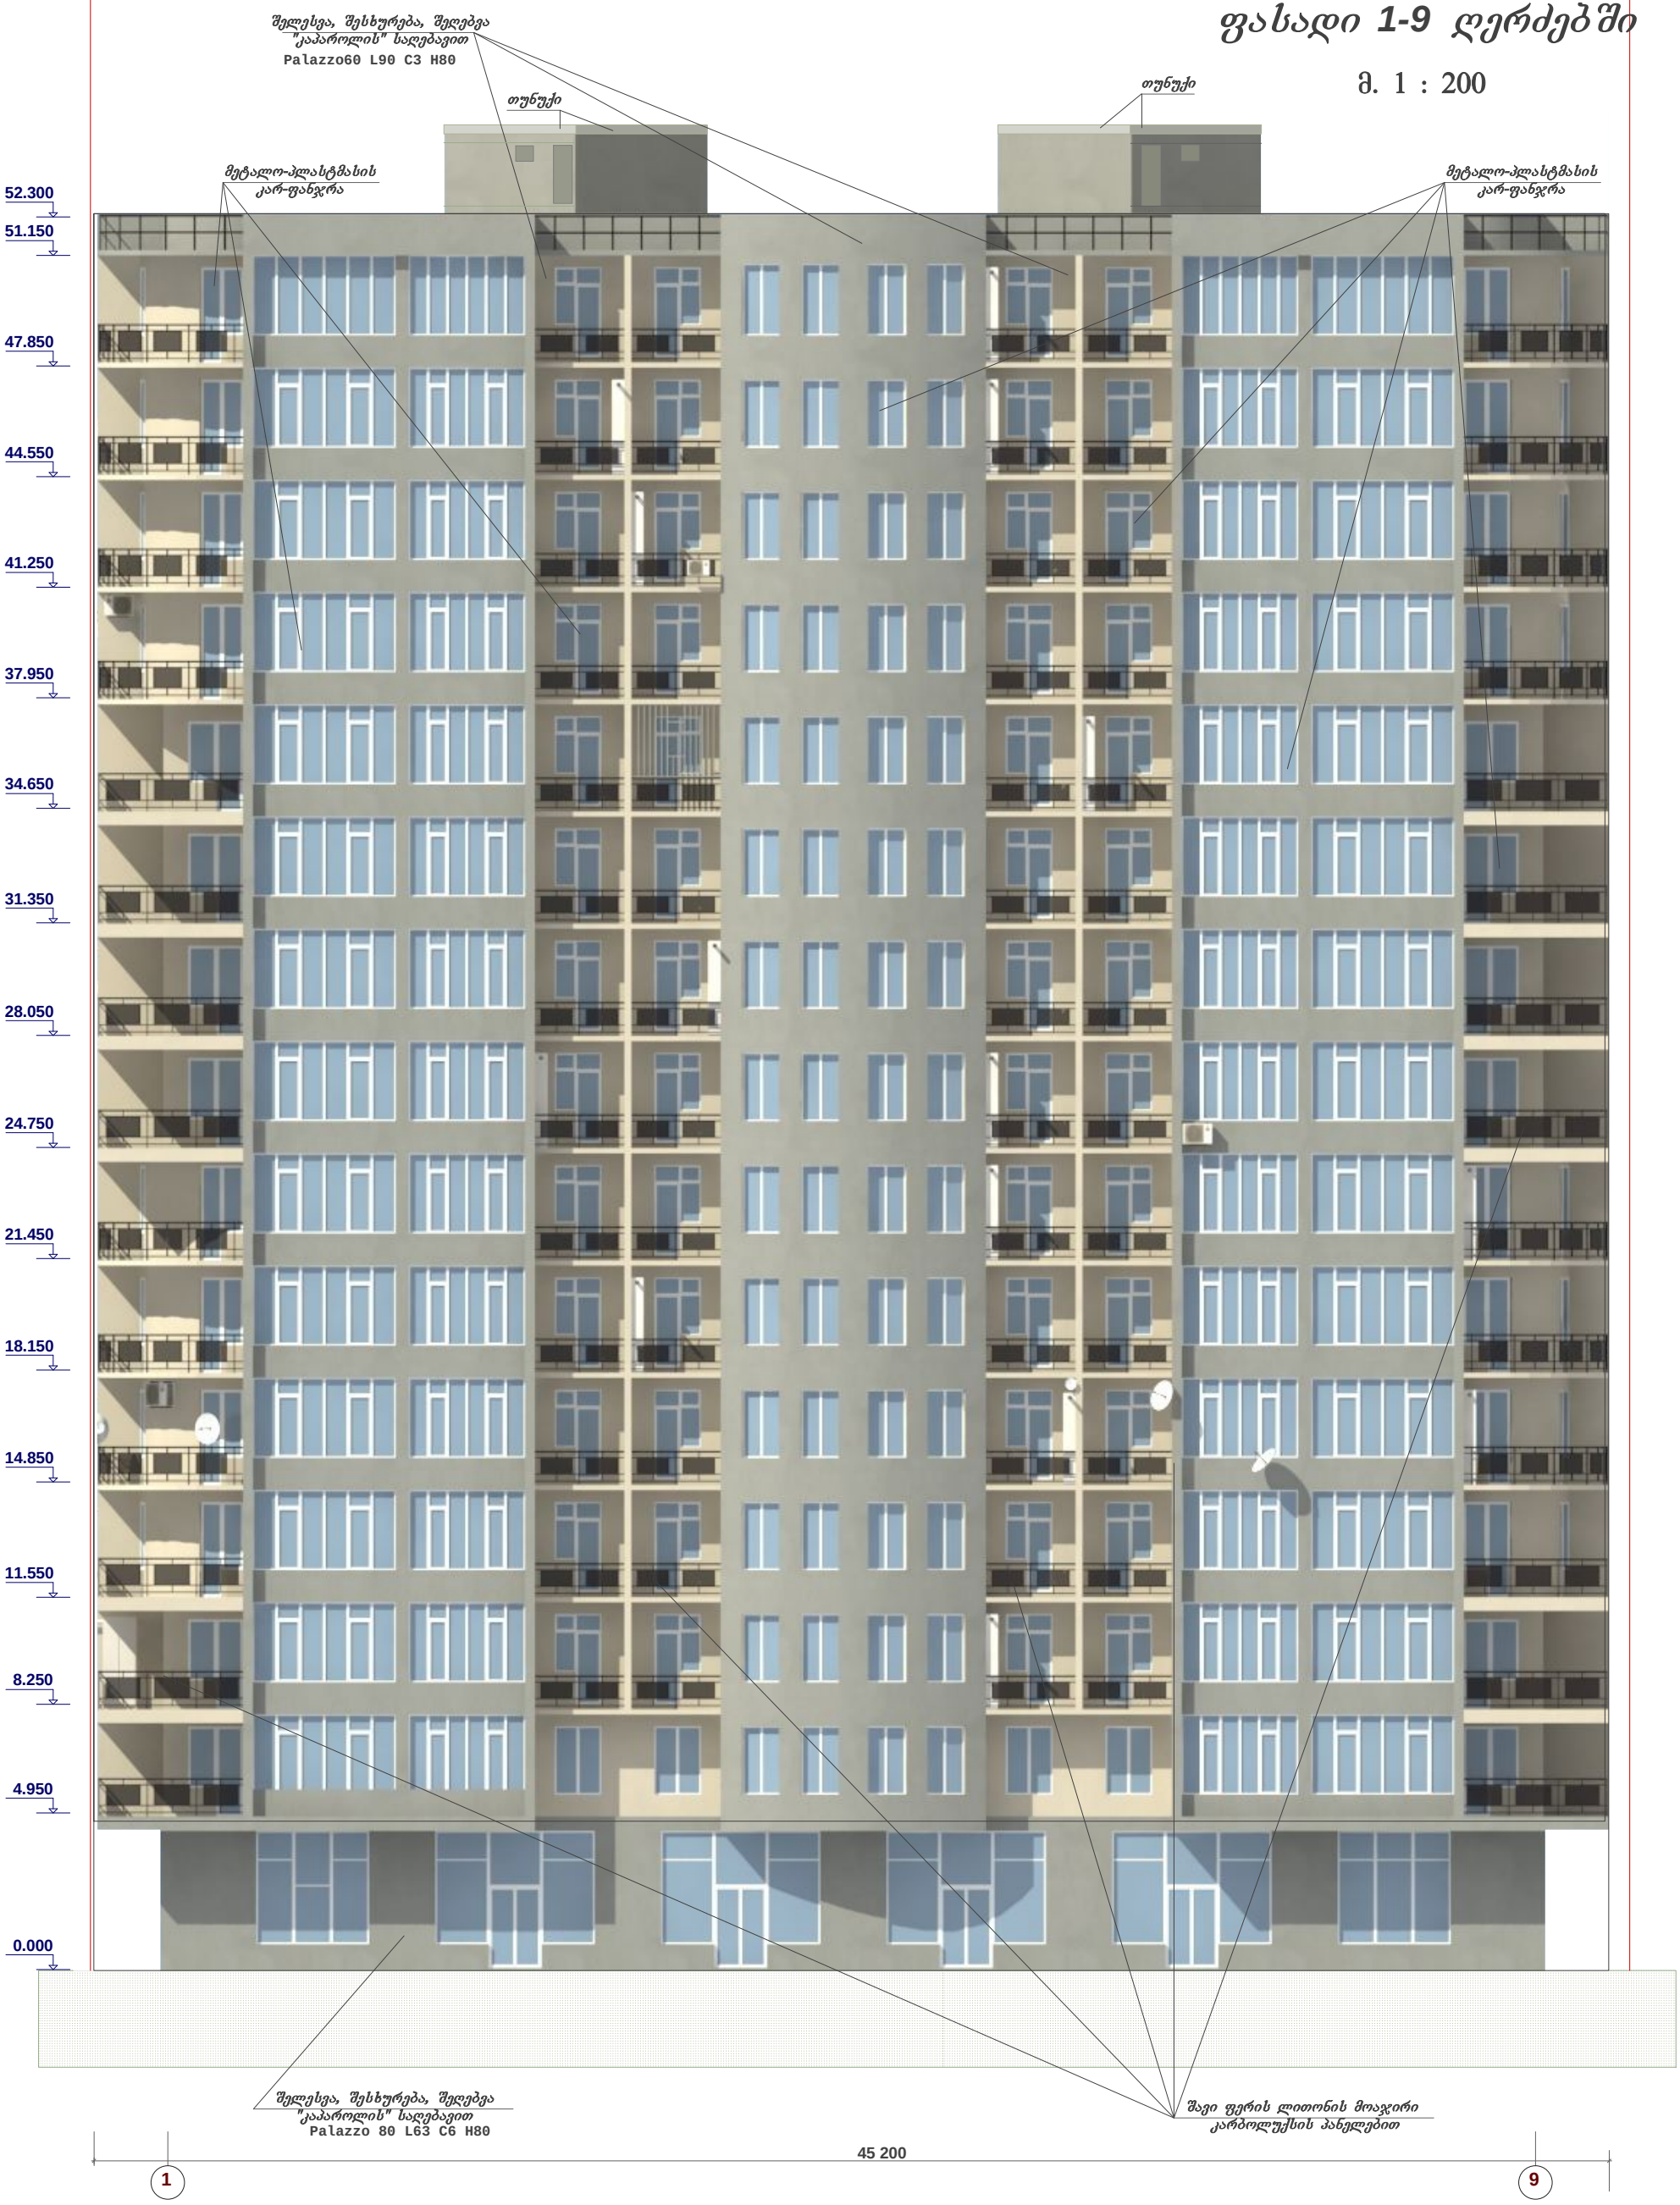

ქობილისი, დიდი დიღომი, ნაკვეთი №471			შერეული ტიპის მრავალსართულიანი საცხოვრებელი სახლი			
დირექტორი	მ. კურცხალია		დამკვეთი - ამხ. "მირაჟი"			
მთ.არქიტექტორი	მ. კურცხალია		ფასადი 1-9 ღერძებში			
არქიტექტორი	თ. ჯაჯანიძე					
დაამუშავა	თ. აბესაძე		სტადია	ფურცელი	ფურც-ბი	მასშტაბი
			პრ.			

შ.პ.ს. "სი დი ინვესტი"

ფასადი ა-ნ ღერძებში

მ. 1 : 200



ქობილისი, დიდი დიღომი, ნაკვეთი №471			შერეული ტიპის მრავალსართულიანი საცხოვრებელი სახლი				
დირექტორი	მ. კურცხალია		დამკვეთი - ამხ. "მირაჟი"				
მთ.არქიტექტორი	მ. კურცხალია		ფასადი ა-ნ ღერძებში				
არქიტექტორი	თ. ჯაჯანიძე						
დაამუშავა	თ. აბესაძე		სტადია	ფურცელი	ფურც-ბი	მასშტაბი	
			პრ.				შ.პ.ს. "სი დი ინვესტი"

ფასადი ნ-ა ღერძებში

მ. 1 : 200



ქობილისი, დიდი დიღომი, ნაკვეთი №471			შერეული ტიპის მრავალსართულიანი საცხოვრებელი სახლი				
დირექტორი	მ. კურცხალია		დამკვეთი - ამხ. "მირაჟი"				
მთ.არქიტექტორი	მ. კურცხალია		ფასადი ნ-ა ღერძებში				
არქიტექტორი	თ. ჯაჯანიძე						
დაამუშავა	თ. აბესაძე		სტადია	ფურცელი	ფურც-ბი	მასშტაბი	
			პროექტი				

შ.პ.ს. "სი დი ინვესტი"