GSPublisherVersion 0.0.100.12

W 1

(i.m.n+36,00)

+3,20

გვარი ხელმოწერა

ექსპლიკაცია:

დირექტორი

კორექტირებული პროექტი

მისამართი

თანამდებობა

დამკვეთი

მისამართი

თარიღი

ნახაზი

პროექტის სახელწოდება

ფორმატი

სტადია

თარიღი

მასშტაბი

არქიტექტორი ლ.რუსეიშვილი

1

მრავალბინიანი საცხოვრებელი სახლი

გ.პატაშური

თბილისი,
გაბრიელ სალოსის 152

ქალაქი თბილისი, ლესელიძისა და ვერცხლის
ქუჩების გადაკვეთა, (ნაკვეთი 28/1)
(s/k: 01.18.03.028.001)

გასასვლელამდე სავალი
მანძილი

საკადასტრო წითელი ხაზი

ნიშნული გეგმაზე

ჭრილის ხაზი

კედლის ცეცხლმედეგობის
ხარისხი 1სთ

კედლის ცეცხლმედეგობის
ხარისხი 2სთ

მისაწვდომი სვლა გეზი

12 სარ. ნიშნული ჭრილზე /ფასადზე
(s.z.n +35,90)

გაძლიერებული ბეტონის კარკასი
2სთ ცეცხლმედეგობით

ბეტონის ბლოკის კედელი

შახტის აღმნიშვნელი

1

ღერძის ხაზი

სახანძრო მილდგარი

გასასვლელი

ხელის ცეცხლმაქრი

კვამლის ავტომატური აღმომჩენი

კვამლზე მორეაგირე მაუწყებელი

სახანძრო განგაშის ღილაკი

გასასვლელებს შორის მანძილი

ავტოსაშხეფი

სახანძრო-სამაშველო სამსახურის მიერ
გამოსაყენებელი მისაერთებელი -
ჰიდრანტი

შპს "თბილისი სითი"

1:100

არქიტექტორი ლ.რუსეიშვილი

4"

1,685

-3.00

±0.00

+13.85

1,186

1,516

+3.20

+6.35

+9.50

+10.55

det 1

det 2

det 4

ხის ფაქტურა

ტრავერტინის ფილები (ალუკაბონდი)

ალუმინის კარ-ფანჯარა
ხის ფაქტურით თუნუქის გადახურვა

det 4

საკადასტრო საზღვარი
საკადასტრო საზღვარი

საკადასტრო საზღვარი

1
2

1

1 1

1 1

3

4

5

1 1" 22 3 4

317 300 570 597

-3.00

-0.40

±0.00

+2.80

+3.20

+5.95

+6.35

+9.10

+9.50

+11.00

+13.85

260

40

280

40

275

40

275

40

435

1,873

28 16

საფასადე აგურით მოპირკეთება

ფასადი 1 - 4"

ღერძებში

შენიშვნები კორექტირების შესახებ

5.±0.00 ნიშნულზე ღერძებში "1-2"

მოეწყო შესასვლელი კარი.

16.+9.50 გაუქმდა ღიობი.

ფორმატი	
1	

ექსპლიკაცია:

	საკადასტრო წითელი ხაზი
+3,20	ნიშნული გეგმაზე
	ჭრილის ხაზი
	კედლის ცეცხლმედეგობის ხარისხი ცსთ
	კედლის ცეცხლმედეგობის ხარისხი ესთ
	გასასვლელებს შორის მანძილი
	გასასვლელამდე სავალი მანძილი
	მისაწვდომი სვლა გეზი
12.სულ (ს.ზ.6 +36.00 ს.ზ.6 +35.90)	ნიშნული ჭრილზე /ფასადზე
	გაძლიერებული ბეტონის კარკასი ცსთ ცეცხლმედეგობით
	ბეტონის ბლოკის კედელი
	შახტის აღმნიშველი
1	ღერძის ხაზი
	სახანძრო-სამაშველო სამსახურის მიერ გამოსაყენებელი მისაერთებელი - კიბრანტი
	სახანძრო მილსგარე
	ხელის ცეცხლმაქრი
	გასასვლელი
	ავტოსაშველი
	კვამლის ავტომატური აღმომჩენი
	კვამლზე მორეაგირე მაუწყებელი
	სახანძრო განგაშის ღილაკი

შენიშვნები კორექტირების შესახებ

3.-3.00 ნიშნულზე ღერძებში "ბ-დ" მოეწყო ღიობი.
6.±0.00 ნიშნულზე ღერძებში "ბ-დ" შეიცვალა მანძილი ღიობიდან ღიობამდე.
10.+3.20 ნიშნულზე შეიცვალა მანძილი ღიობიდან ღიობამდე.
12.+6.35 ნიშნულზე შეიცვალა მანძილი ღიობიდან ღიობამდე.
18.+9.50 მოეწყო ტერასიდან სასაწყობე ოთახში შესასვლელი კარი

დამკვეთი
შპს "თბილისი ხიდი"

მისამართი
ქალაქი თბილისი, ლესელიძისა და ვერცხლის ქუჩების გაერთიანება, (ნაკვეთი 28/1) (ს/კ: 01.18.03.028.001)

პროექტის სახელწოდება
მრავალბინიანი საცხოვრებელი სახლი

თანამდებობა	გვარი	ხელმოწერა	თარიღი
დირექტორი	გ.პატარაშვილი		
არქიტექტორი	ლ.ჭანტურიშვილი		
არქიტექტორი	ლ.ჭანტურიშვილი		

მისამართი
თბილისი, გაბრიელ სალოსის 152

მასშტაბი	1:100	ნახაზი
თარიღი		ფასადი ა - ე ღერძებში
სტადია	კორექტირებული პროექტი	

ფორმატი	
1	

ექსპლიკაცია:

	საკადასტრო ზღვრის ხაზი
+3,20	ნიშნული გეგმაზე
	ჭრილის ხაზი
	კედლის ცეცხლმედეგობის ხარისხი I საათი
	კედლის ცეცხლმედეგობის ხარისხი II საათი
	გასასვლელებს შორის მანძილი
	გასასვლელამდე სავალი მანძილი
	მისაწვდომი სველა გეზი
12 სულ (ს.ზ.6 +36.00) (ს.ზ.6 +35.90)	ნიშნული ჭრილზე /ფასადზე
	გაძლიერებული ბეტონის კარკასი II საათი ცეცხლმედეგობით
	ბეტონის ბლოკის კედელი
	შახტის აღმნიშვნელი
1	დერძის ხაზი
	სახანძრო-სამაშველო სამსახურის მიერ გამოსაყენებელი მისაერთებელი - კიბრანტი
	სახანძრო ჰიდრანტი
	ხელის ცეცხლმაქრი
	გასასვლელი
	ავტოსაშველი
	კვამლის ავტომატური აღმოჩენი
	კვამლზე მორეაგირე მაუწყებელი
	სახანძრო განგაშის ღილაკი

"4-1" ფასადი
1.ფრამუგიანი კარ ფანჯრების მაგივრად.მოეწყო უფრამუგო კარ ფანჯრები.
2.გაუქმდა დარაბები.
3.შეიცვალა კედლის ფაქტურა. მოპირკეთდება ხის პროექციით.
4.კოლონიდან კოლონამდე გაიზარდა კარ ფანჯრის გაბარიტები.
5.მცირე ზომის ფრამუგების მაგივრად მოეწყო ვიტრაჟი.
6.შეიცვალა სპეციფიკაცია.

დამკვეთი
შპს "თბილისი სითი"

მისამართი
ქალაქი თბილისი, ლისელიანისა და ვერცხლის ქუჩების გაყოფაჯვრედა, (ნაკვეთი 28/1) (ს/კ: 01.18.03.028.001)

პროექტის სახელწოდება
მრავალბინიანი საცხოვრებელი სახლი

თანამდებობა	გვარი	ხელმოწერა	თარიღი
დირექტორი	გ.პატარაშვრი		
არქიტექტორი	ლ.ჯუღაშვილი		
არქიტექტორი	ლ.ჯუღაშვილი		

LINE GEORGIA

მისამართი
თბილისი, გაბრიელ სალოსის 152

მასშტაბი	1:100	ნახაზი
თარიღი		
სტადია	პროექტირებული პროექტი	

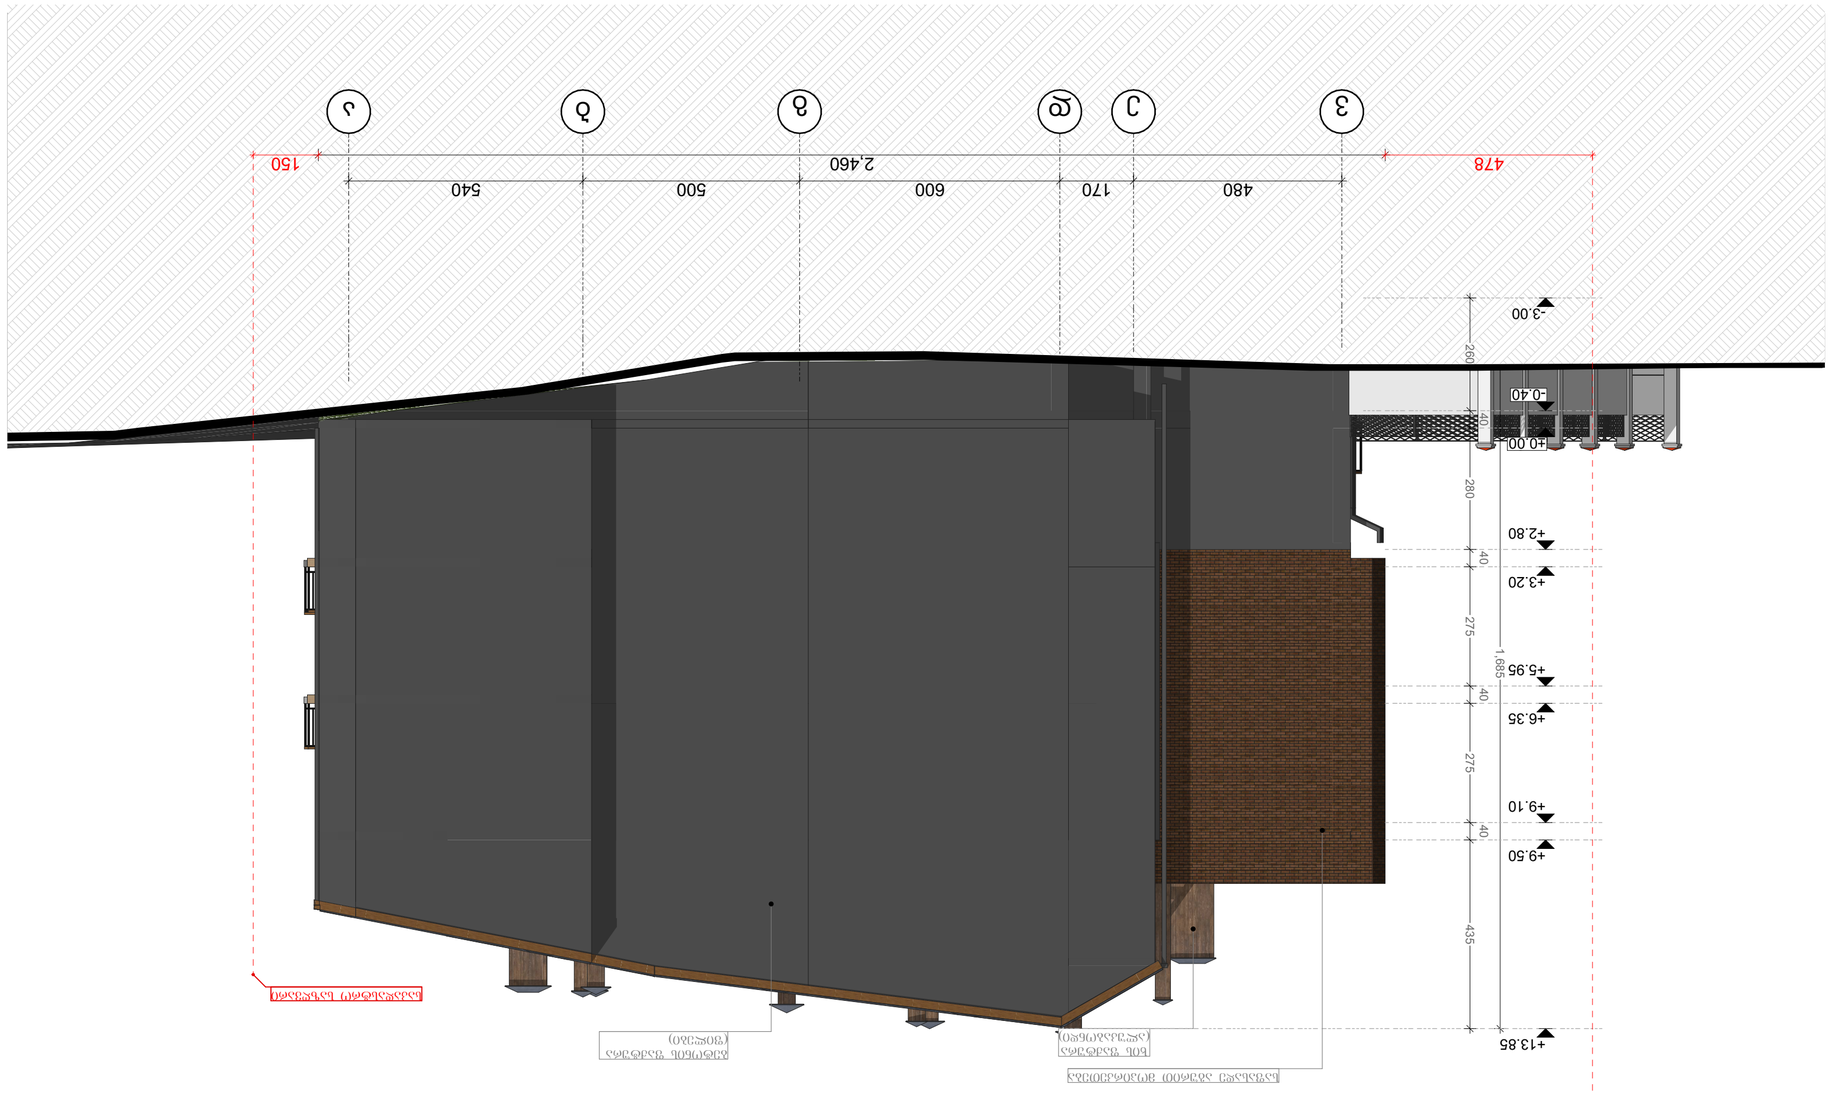

GSPublisherVersion 0.0.100.12

W 1

(i.m.n+36,00)

+3,20

გვარი ხელმოწერა

ექსპლიკაცია:

დირექტორი

კორექტირებული პროექტი

მისამართი

თანამდებობა

დამკვეთი

მისამართი

თარიღი

ნახაზი

პროექტის სახელწოდება

ფორმატი

სტადია

თარიღი

მასშტაბი

არქიტექტორი ლ.რუსეიშვილი

1

მრავალბინიანი საცხოვრებელი სახლი

გ.პატაშური

თბილისი,
გაბრიელ სალოსის 152

ქალაქი თბილისი, ლესელიძისა და ვერცხლის
ქუჩების გადაკვეთა, (ნაკვეთი 28/1)
(s/k: 01.18.03.028.001)

გასასვლელამდე სავალი
მანძილი

საკადასტრო წითელი ხაზი

ნიშნული გეგმაზე

ჭრილის ხაზი

კედლის ცეცხლმედეგობის
ხარისხი 1სთ

კედლის ცეცხლმედეგობის
ხარისხი 2სთ

მისაწვდომი სვლა გეზი

12 სარ. ნიშნული ჭრილზე /ფასადზე
(s.z.n +35,90)

გაძლიერებული ბეტონის კარკასი
2სთ ცეცხლმედეგობით

ბეტონის ბლოკის კედელი

შახტის აღმნიშვნელი

1

ღერძის ხაზი

სახანძრო მილდგარი

გასასვლელი

ხელის ცეცხლმაქრი

კვამლის ავტომატური აღმომჩენი

კვამლზე მორეაგირე მაუწყებელი

სახანძრო განგაშის ღილაკი

გასასვლელებს შორის მანძილი

ავტოსაშხეფი

სახანძრო-სამაშველო სამსახურის მიერ
გამოსაყენებელი მისაერთებელი -
ჰიდრანტი

შპს "თბილისი სითი"

1:100

არქიტექტორი ლ.რუსეიშვილი

1,685

ბეტონის ფაქტურა

(ფილები)

ხის ფაქტურა

(ალუკაბონდი)

საკადასტრო საზღვარი

საკადასტრო საზღვარი

ვ ე დ გ ბ ა

-3.00

-0.40

±0.00

+2.80

+3.20

+5.95

+6.35

+9.10

+9.50

+13.85

260

40

280

40

275

40

275

40

435

480 170 600 500 540

478 2,460 150

საფასადე აგურით მოპირკეთება

ფასადი ე - ა

ღერძებში

არქიტექტურული დეტალების სპეციფიკაცია

აივნის მოაჯირის დეტალები

დეტ 1

ვიწრო

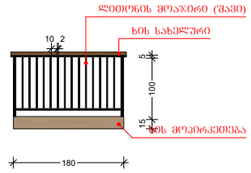

ზედხედი

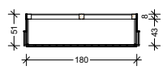

დეტ 2

ვიწრო

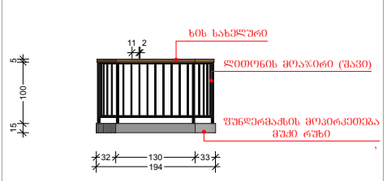

ზედხედი

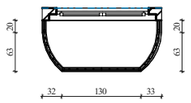

დეტ 3

ვიწრო

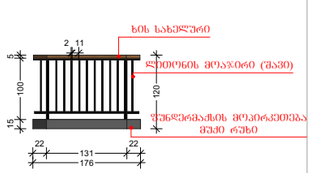

ზედხედი

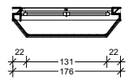

საჩრდილობლის დეტალი

დეტ 4

ზედხედი

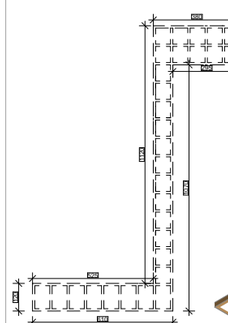

ვიწრო

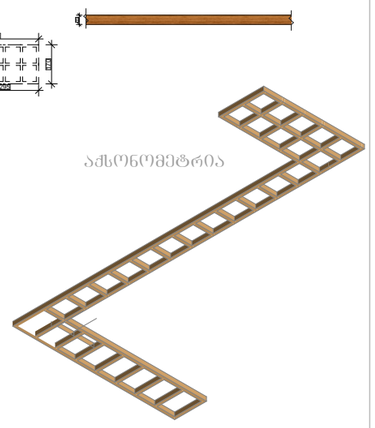

ფასადის დეტალი

დეტ 5

ვიწრო

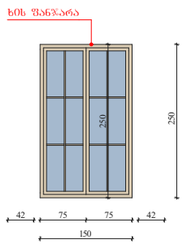

დეტ 6

ვიწრო

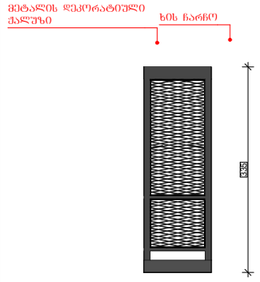

ფასადის დეტალი

დეტ 7

ვიწრო

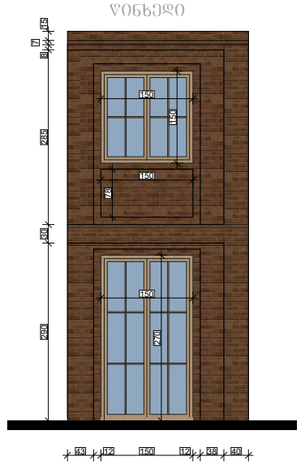

ფასადის დეტალი

დეტ 8

ვიწრო

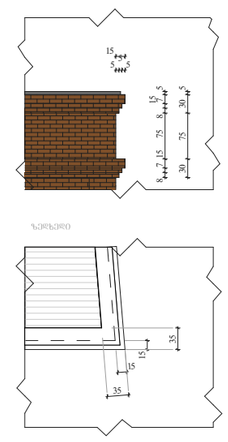

ფორმატი	1
ექსპლიკაცია:	
	საკადასტრო წითელი ხაზი
+3,20	ნიშნული გეგმაზე
	ჭრილის ხაზი
	კედლის ცეცხლმედეგობის ხარისხი Iსთ
	კედლის ცეცხლმედეგობის ხარისხი 2სთ
	გასასვლელებს შორის მანძილი
	გასასვლელამდე საჭალი მანძილი
	მისაწვდომი სვლა გეზი
12 სარ. ელ.გ.ნ.=34.00 (ს.ზ.ნ.=35.90)	ნიშნული ჭრილზე /შასაღზე
	გაძლიერებული ბეტონის კარკასი 2სთ ცეცხლმედეგობით
	ბეტონის ბლოკის კედელი
	შახტის აღმნიშვნელი
	ღერძის ხაზი
	სახანძრო-სამაშველო სამსახურის მიერ გამოსაყენებელი მისაერთებელი - კიბრანტი
	სახანძრო მილსადარი
	ხელის ცეცხლმაქრი
	გასასვლელი
	ავტომაშენი
	კვამლის ავტომატური აღმოჩენი
	კვამლზე მორეაგირე მაუწყებელი
	სახანძრო განგაშის ღილაკი

დამკვეთი	შპს "თბილისი სითი"
მისამართი	ქალაქი თბილისი, ლესელიძისა და ვეფხისტყაოსნის ქუჩების გაერთიანება, (ნაკვეთი 28/1) (ს/კ 01.18.03.028.001)
პროექტის სახელწოდება	

თანამდებობა	გვარი	ხელმოწერა	თარიღი
დირექტორი	გ.კატაშვილი		
არქიტექტორი	ლ.ლომსაძე		
არქიტექტორი	ლ.ლომსაძე		

LINE GEORGIA

მისამართი: თბილისი, გაბრიელ სალოსის 152

მასშტაბი	1:100
თარიღი	
ნახაზი	
სტადია	კონსტრუქციული პროექტი