
შენ.ნაგებობის. მაქსიმალური სიმაღლის განსაზღვრის სქემა

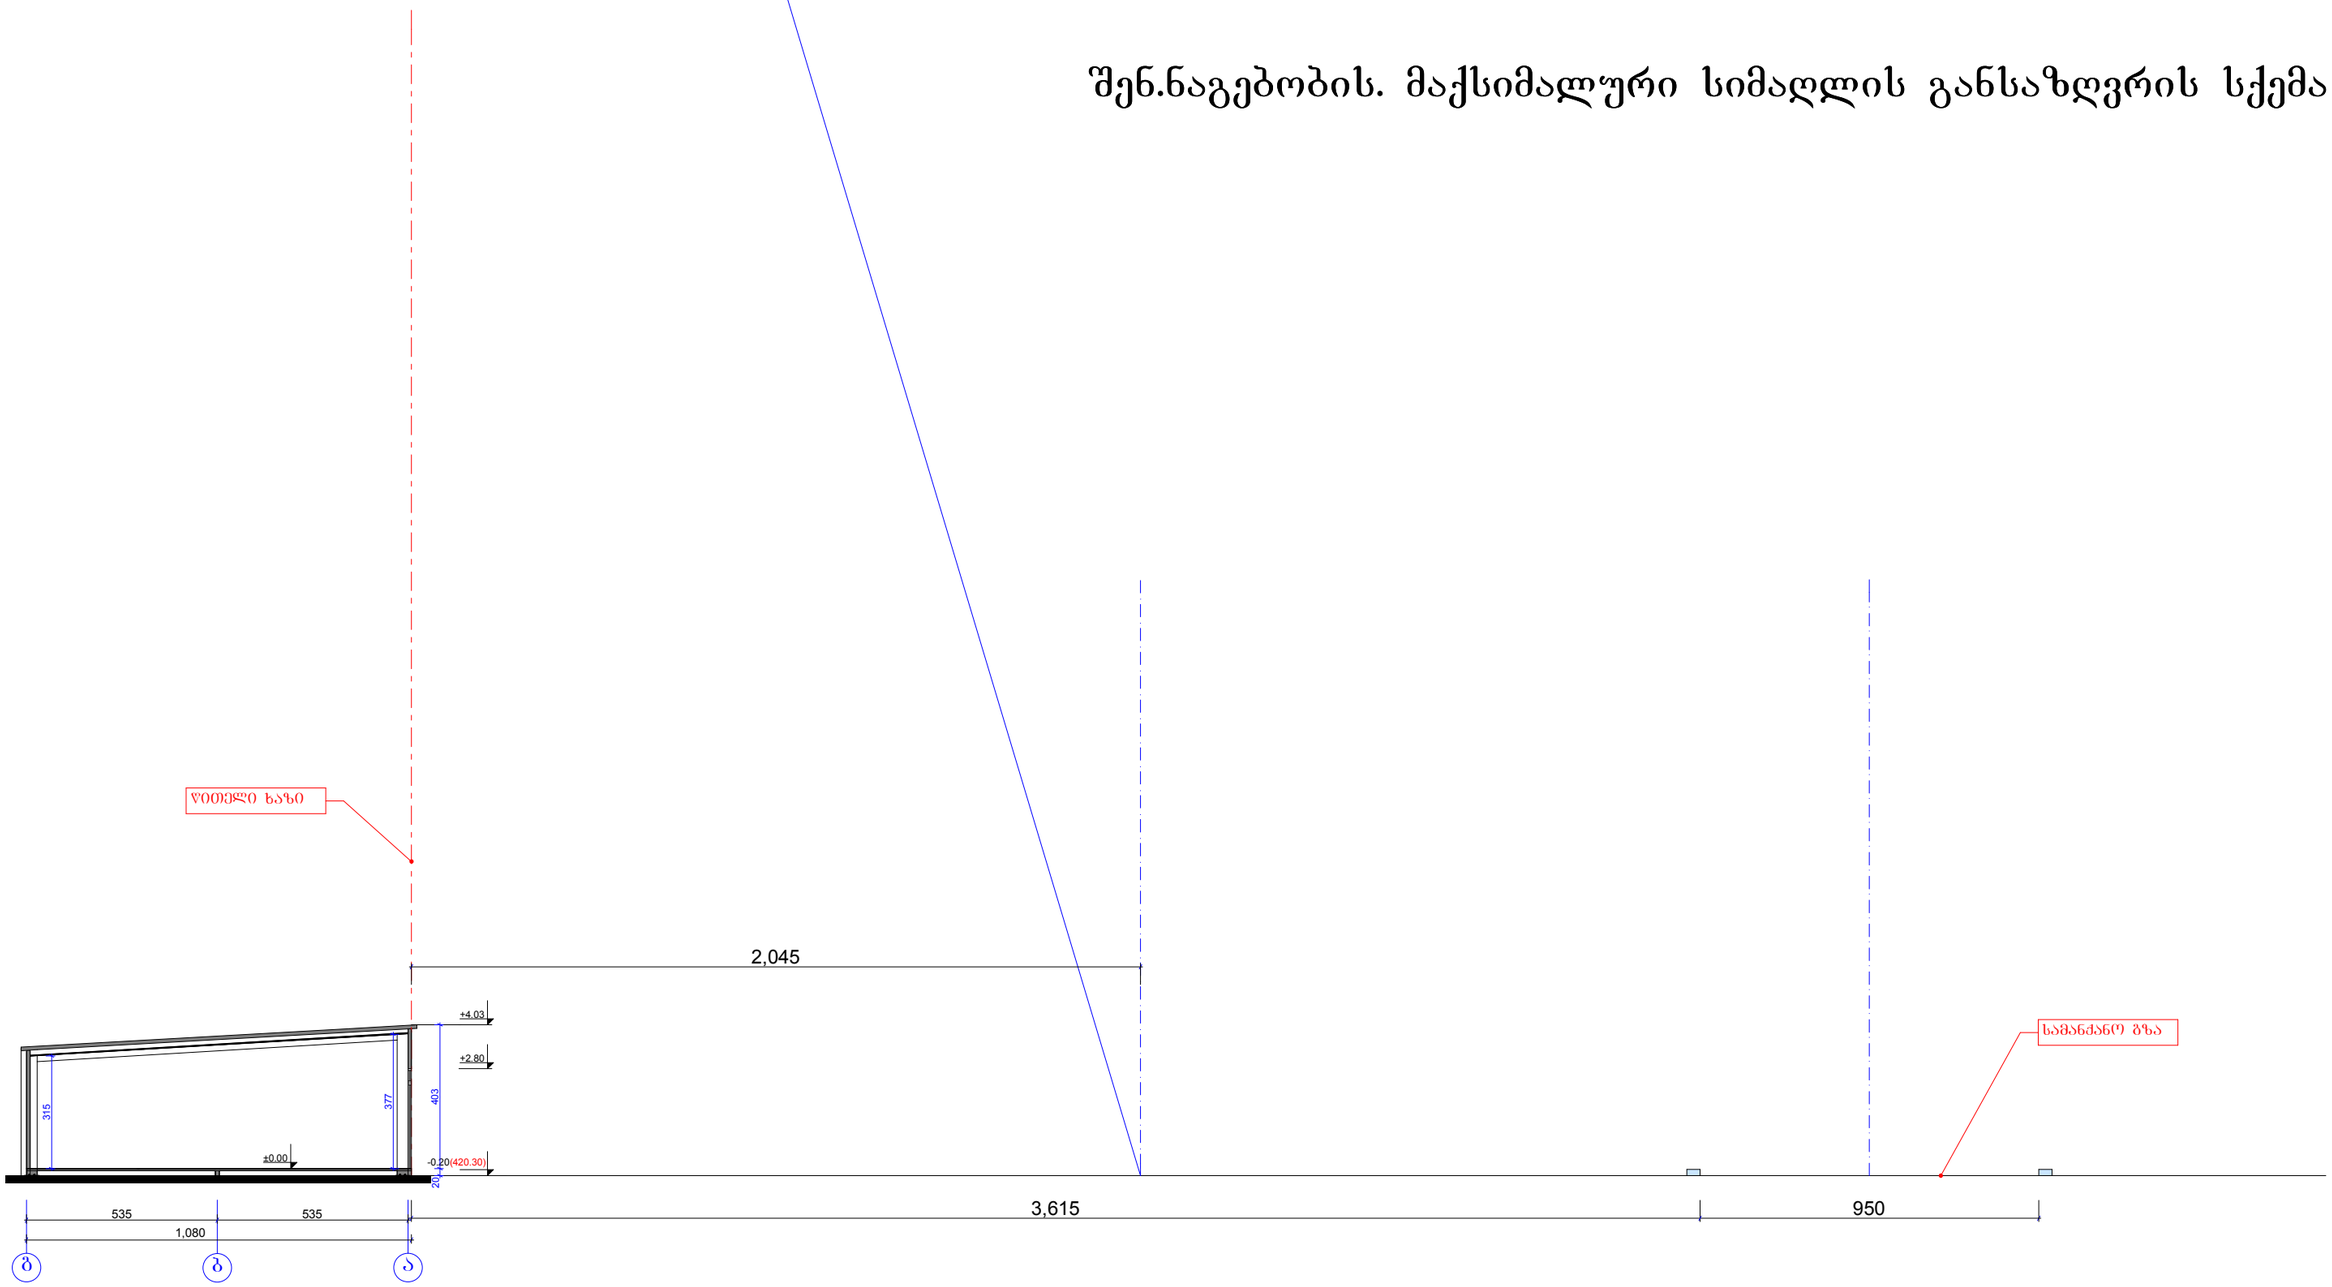

მისამართი	ქ.თბილისი მიქელაძის ქუჩა, სუპერმარკეტის წინ, ნაკვეთი 23/071		შ.პ.ს. "საფეხბურთო კლუბი დინამო"
დირექტორი		ა. შახოვი	არქიტექტურული ნაწილი
არქიტექტორი		ა. კაჭარავა	მაღაზია
			შენ.ნაგ. მაქსიმალური სიმაღლის განსაზღვრის სქემა
			მ1:150 / 2013 წელი