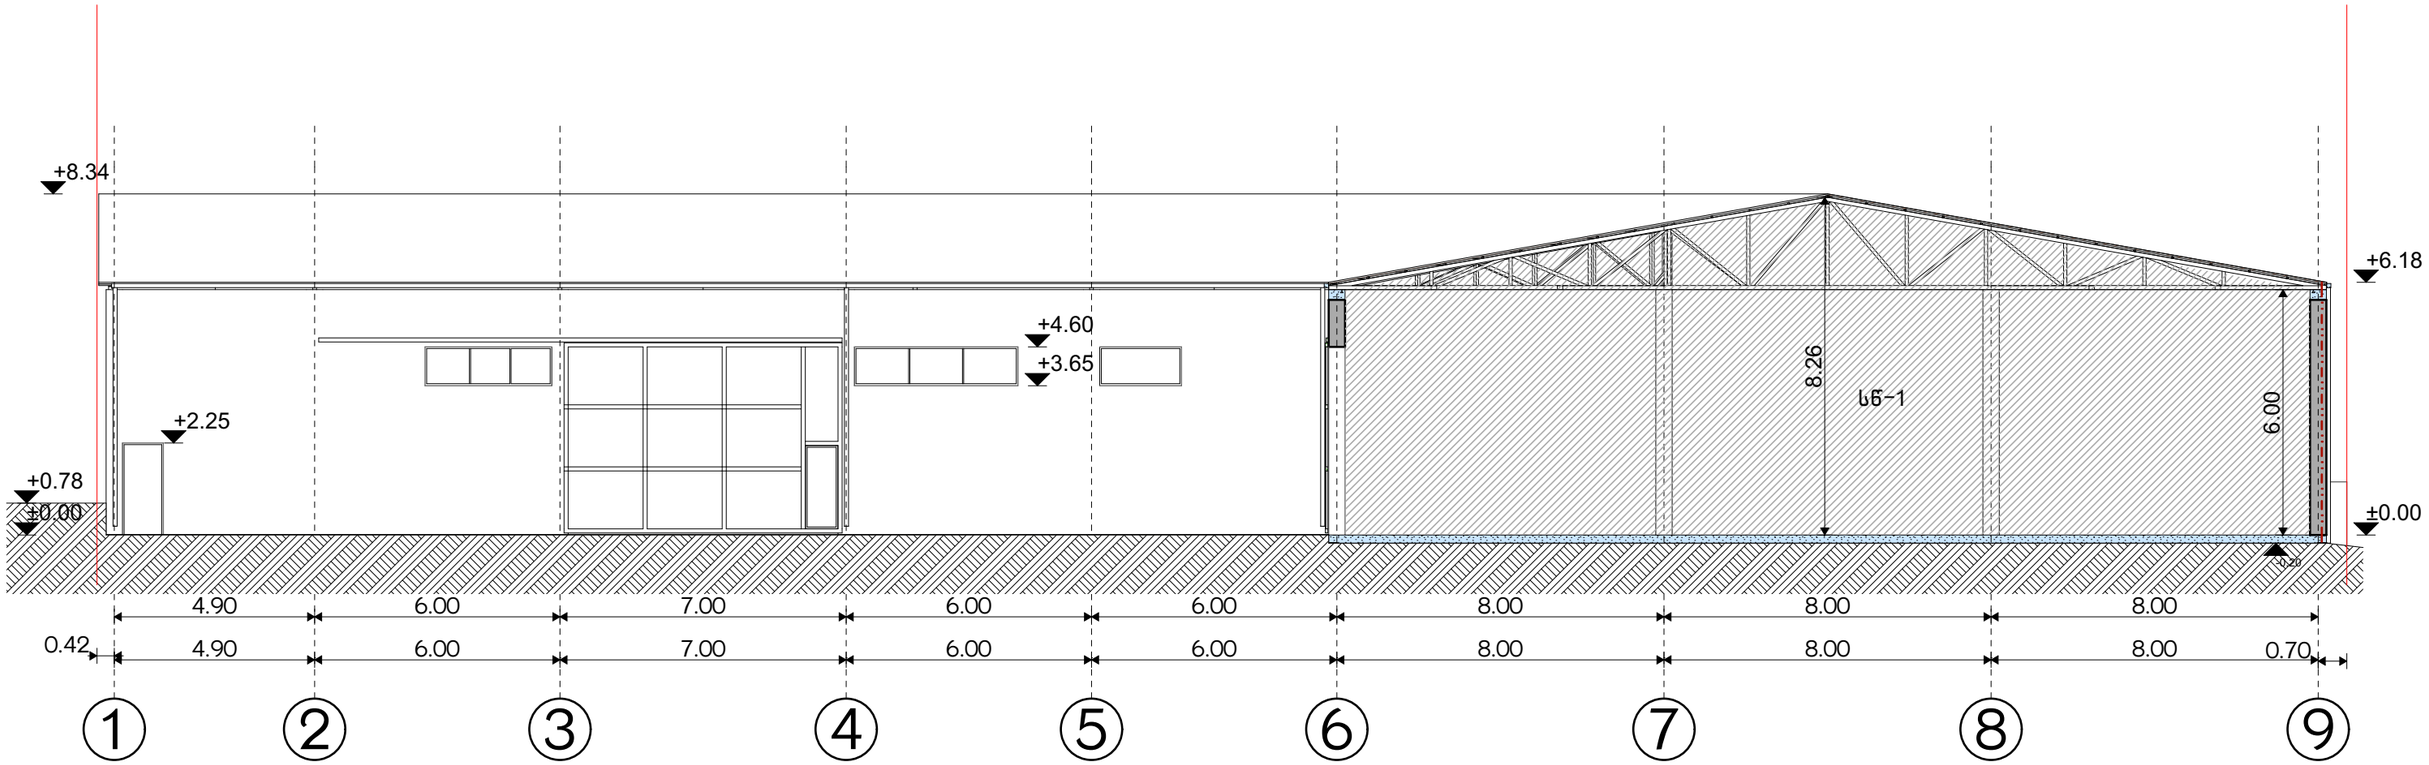


პირობითი აღნიშვნები შენიშვნა:

მისამართი:
თბილისი ფეიქრების ქუჩა N21

01.11.04.029.118 4840 მ²

პროექტის დასახელება:
საწყობი

პროექტის კორექტირება


გვერდის დასახელება:
ჭრილი "1-1"

1:150 A3

დამკვეთი:
შპს მარულა
400015229

დირექტორი:
სერგო გიორგაძე

არქიტექტორი:
მარიამ წითლანაძე

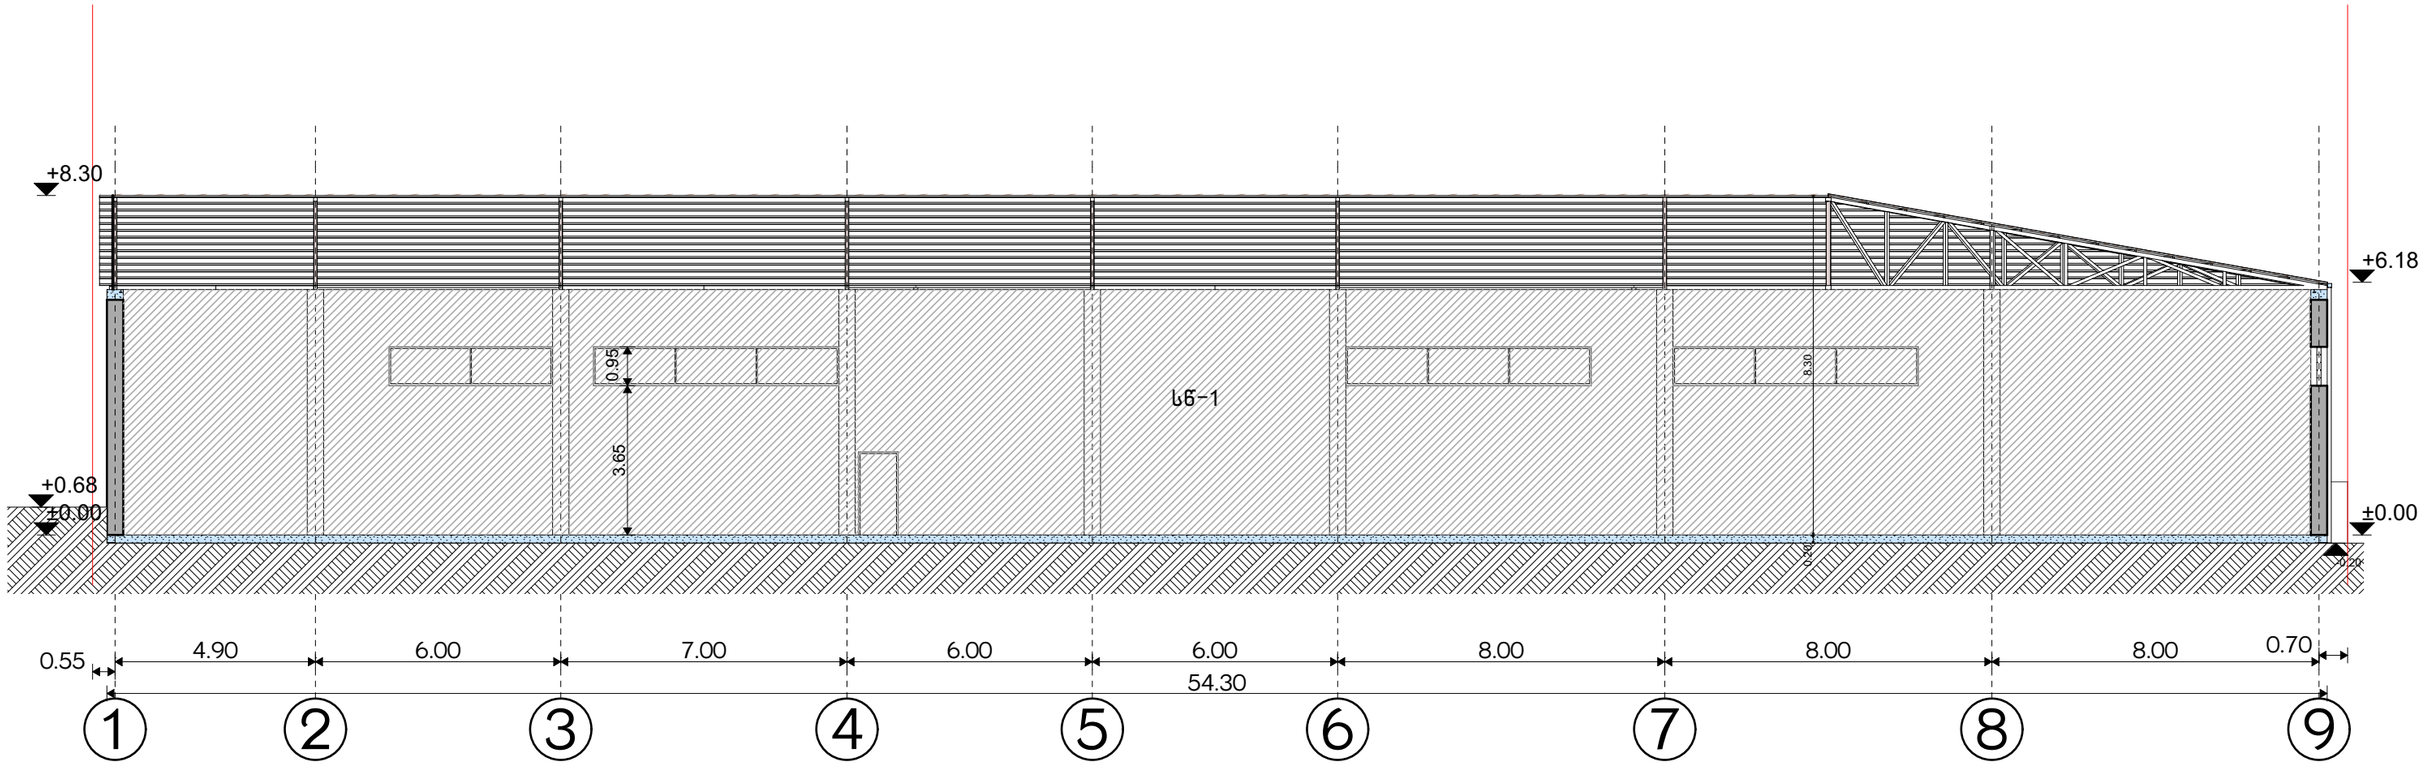

პირობითი აღნიშვნები შენიშვნა:


მისამართი:
თბილისი ფეიქრების ქუჩა N21
01.11.04.029.118 4840 მ²

პროექტის დასახელება:
საწყობი
პროექტის კორექტირება

გვერდის დასახელება:
ჭრილი "2-2"
1:150 A3

დამკვეთი:
შპს მარუსა
400015229
დირექტორი:
სერგო გიორგაძე

არქიტექტორი:
მარიამ წითლანაძე

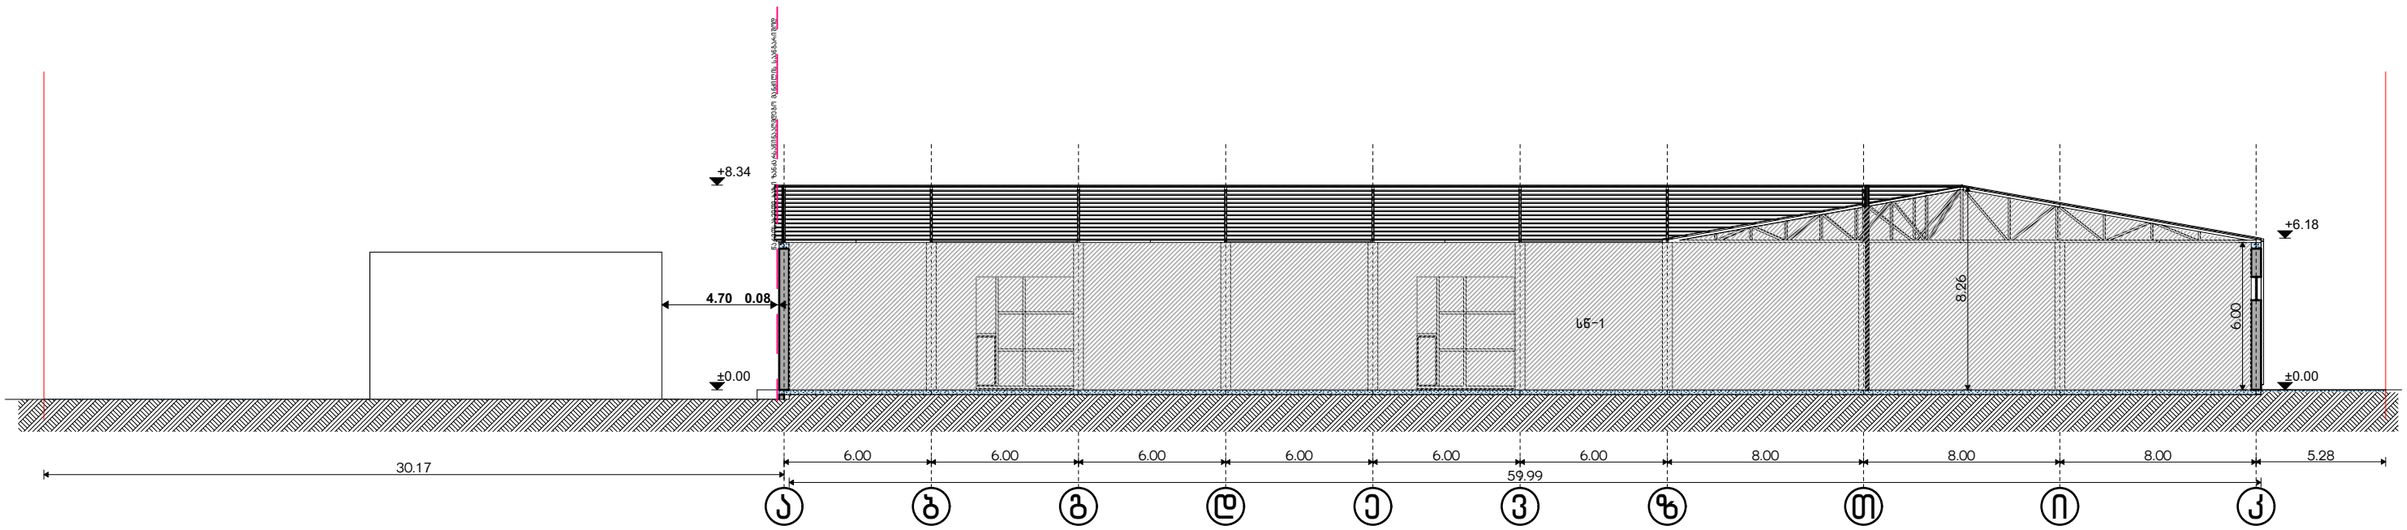

პირობითი აღნიშვნები შენიშვნა:

მისამართი:
თბილისი ფეიქრების ქუჩა N21

01.11.04.029.118 4840 მ²

პროექტის დასახელება:
საწყობი

პროექტის კორექტირება

გვერდის დასახელება:
ჭრილი "3-3"

1:250 A3

დამკვეთი:
შპს მარუსა
400015229

დირექტორი:
სერგო გიორგაძე

არქიტექტორი:
მარიამ წითლანაძე