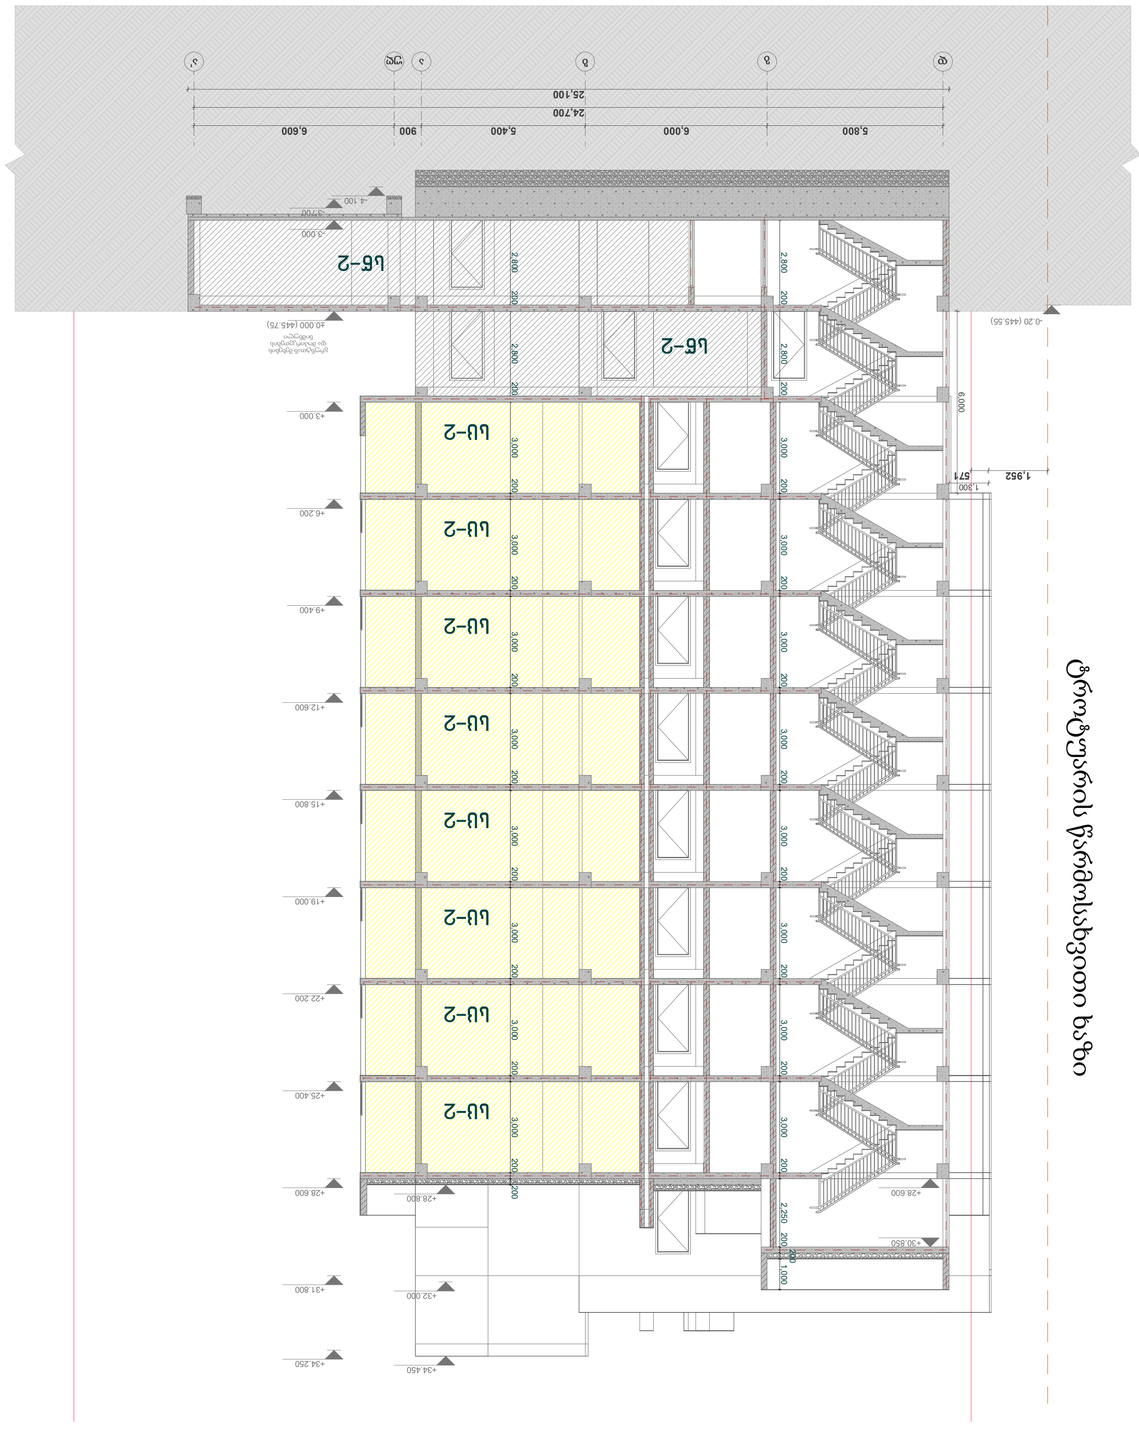

ტექნიკურ-ეკონომიკური მაჩვენებლები

შ.პ.ს. "NBC group"

ქ.თბილისი, კოსტავას ქ. №47/57

ფორმატისტადია

დირექტორი

მთ.არქიტექტორი

თ. ჯაჯანიძე

ს. მათითაიშვილი

ბ. შაიაშვილი

მასშტაბიფურც-ბი

თბილისი 2022

A1

გვერდი

პირობითი აღნიშვნები

ტერიტორიის საკადასტრო

საზღვარი

ჭრილის ხაზი

კონსტრუქციული ნიშნული

1:100

მ. კურცხალია

თ. ჯაჯანიძე

1

არქიტექტორი

არქიტექტორი

არქიტექტორი

ჭრილი 1-1

პრ.

ქ.თბილისი, ი.გაგარინის ქ. №7

საბურთალოს რაიონი

(ნაკვეთი 01.10.13.008.021)

დამკვეთი - შ.პ.ს მშენალიანსი

(ს/კ 405018145)

მრავალფუნქციური შენობა

4

ჭრილი 1-1

-0.20 (445.55)
ტროტუარის წარმოსახვითი ხაზი

2,800 200 2,800 200 3,000 200 3,000 200 3,000 200 3,000 200 3,000 200 3,000 200 3,000 200 3,000 200 200 1,952 571 1,300

6,000

2,800 200 2,800 200 3,000 200 3,000 200 3,000 200 3,000 200 3,000 200 3,000 200 3,000 200 3,000 200 2,250 200 200

1,000

0.000
1-1

sw-2

sw-2

sc-2

sc-2

sc-2

sc-2

sc-2

sc-2

sc-2

sc-2

დგბაუღა'

გრუნტთან შეხების

და მოპირკეთების

ნიშნული

-3.000

±0.000 (445.75)

+3.000

+6.200

+9.400

+12.600

+15.800

+19.000

+22.200

+25.400

+28.600

+31.800

+34.250

+28.800

+32.000

+34.450

+28.600

+30.850

-4.100

-3.700

24,700

25,100

6,6009005,4006,0005,800

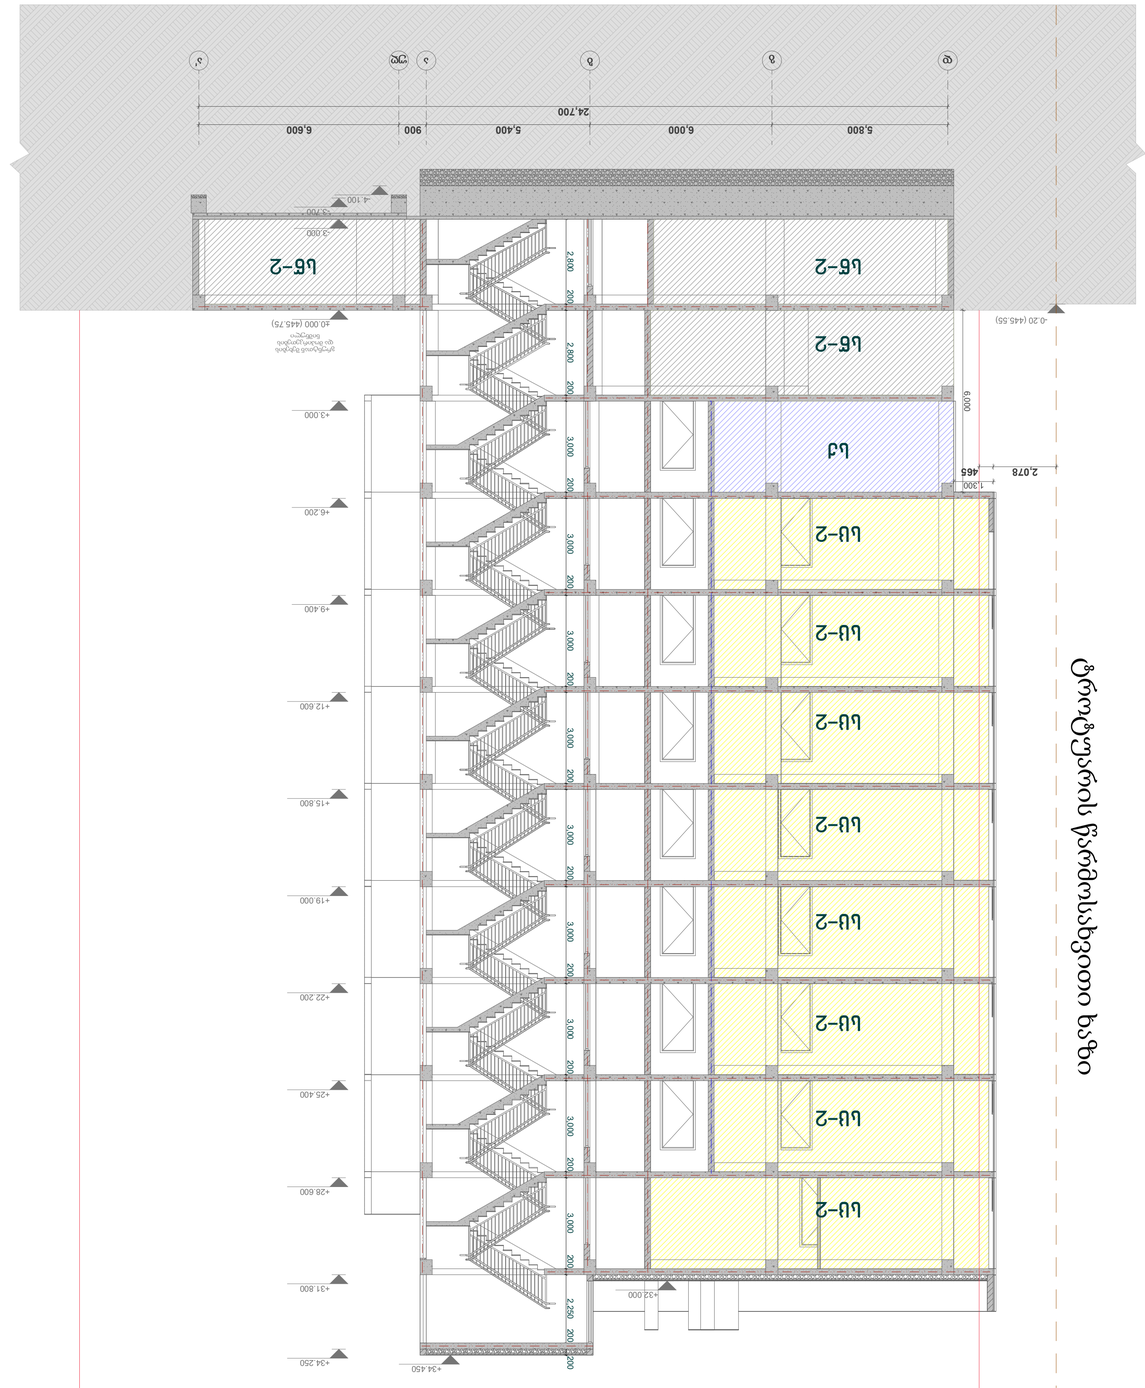

ტექნიკურ-ეკონომიკური მაჩვენებლები

შ.პ.ს. "NBC group"

ქ.თბილისი, კოსტავას ქ. №47/57

ფორმატისტადია

დირექტორი

მთ.არქიტექტორი

თ. ჯაჯანიძე

ს. მათითაიშვილი

ბ. შაიაშვილი

მასშტაბიფურც-ბი

თბილისი 2022

A1

გვერდი

პირობითი აღნიშვნები

ტერიტორიის საკადასტრო

საზღვარი

ჭრილის ხაზი

კონსტრუქციული ნიშნული

1:100

მ. კურცხალია

თ. ჯაჯანიძე

2

არქიტექტორი

არქიტექტორი

არქიტექტორი

ჭრილი 2-2

პრ.

ქ.თბილისი, ი.გაგარინის ქ. №7

საბურთალოს რაიონი

(ნაკვეთი 01.10.13.008.021)

დამკვეთი - შ.პ.ს მშენალიანსი

(ს/კ 405018145)

მრავალფუნქციური შენობა

4

ჭრილი 2-2

-0.20 (445.55)
ტროტუარის წარმოსახვითი ხაზი

2,800 200 2,800 200 3,000 200 3,000 200 3,000 200 3,000 200 3,000 200 3,000 200 3,000 200 3,000 200 3,000 200 2,250 200 200 2,078 465 1,300

6,000

0.000
1-1

sw-2

s

c-2

s

c-2

s

c-2

s

c-2

s

c-2

s

c-2

s

c-2

s

c-2

sw-2

s

q

sw-2

დ

გ

ბაუღა'

გრუნტთან შეხების

და მოპირკეთების

ნიშნული

-3.000

±0.000 (445.75)

+3.000

+6.200

+9.400

+12.600

+15.800

+19.000

+22.200

+25.400

+28.600

+31.800

+34.250

+32.000

+34.450

-4.100

-3.700

6,6009005,4006,0005,800

24,700

კიბის დეტალი მ.1:100

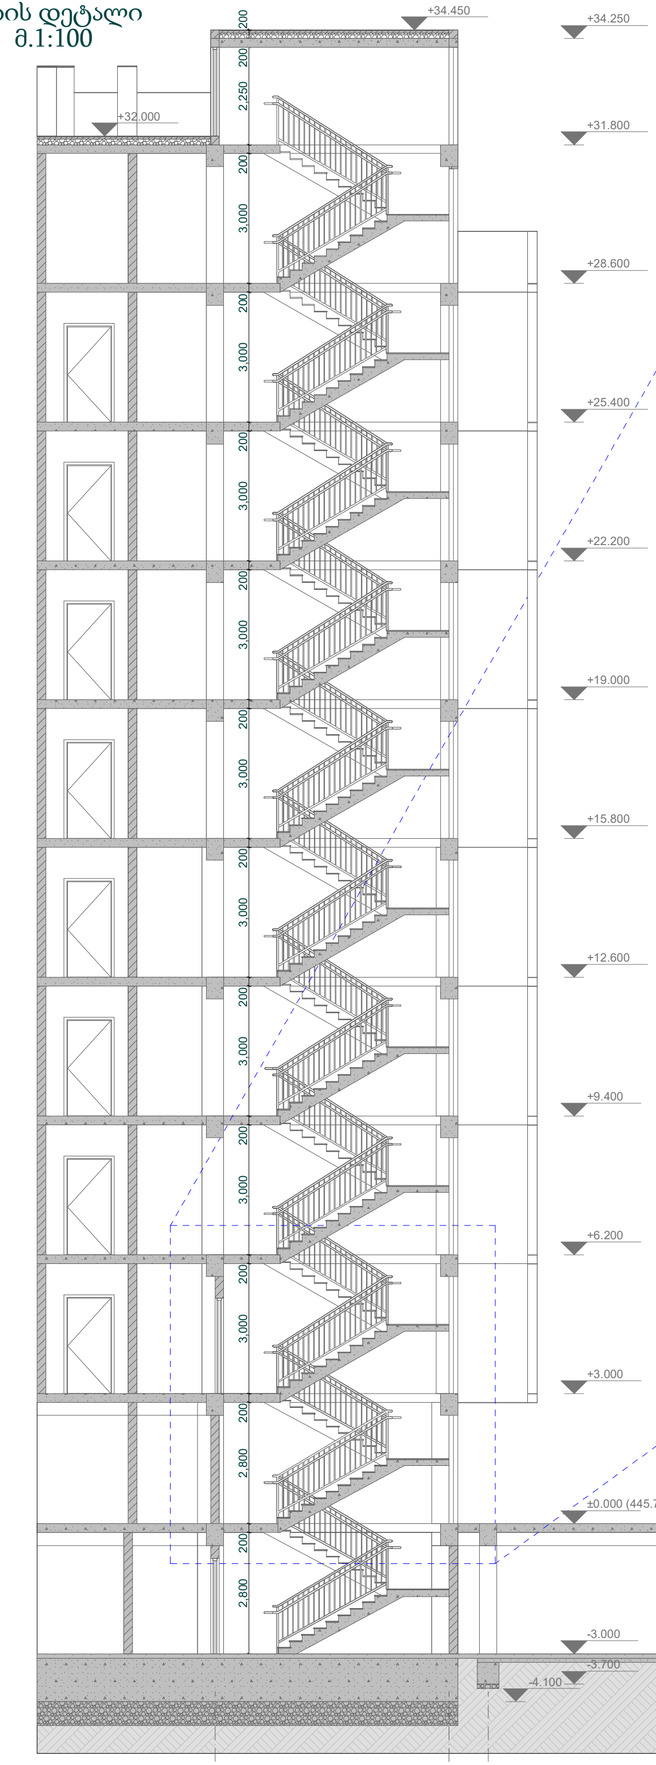

კიბის დეტალი მ.1:50

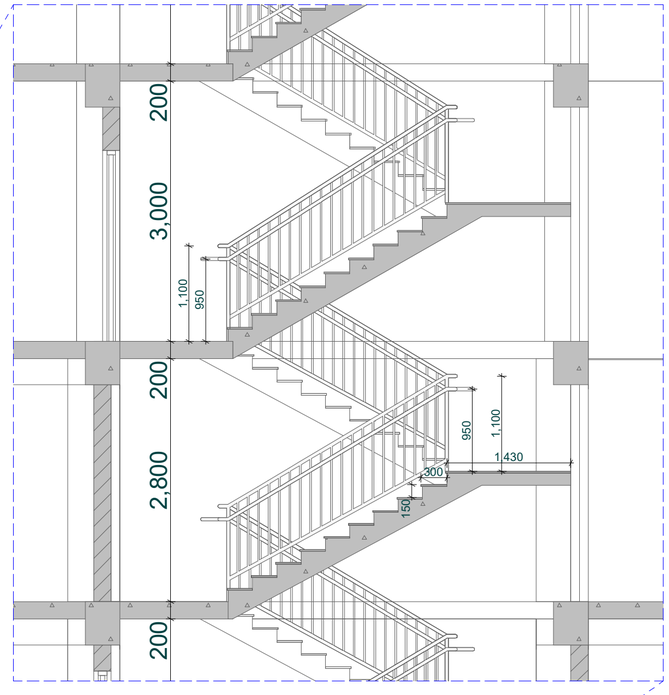

კიბის უჯრედი მ.1:50

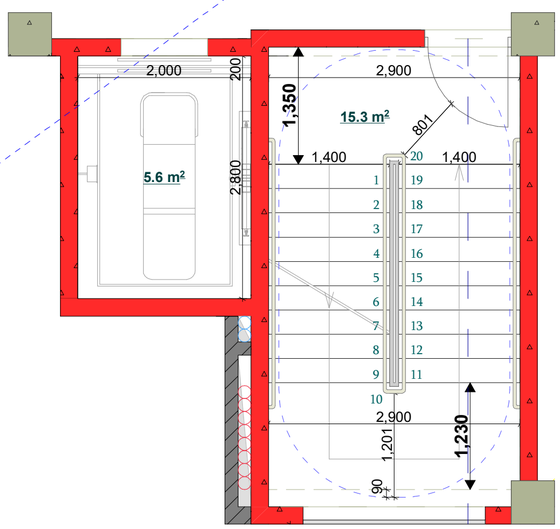

კვანძი

გარე კედელი მოპირკეთებული ფუნდერმაქსის პანელებით ცეცხლმედეგობა 2 სთ-ზე მეტი.

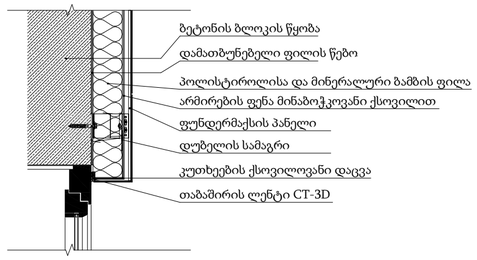

კვანძი

კვანძი

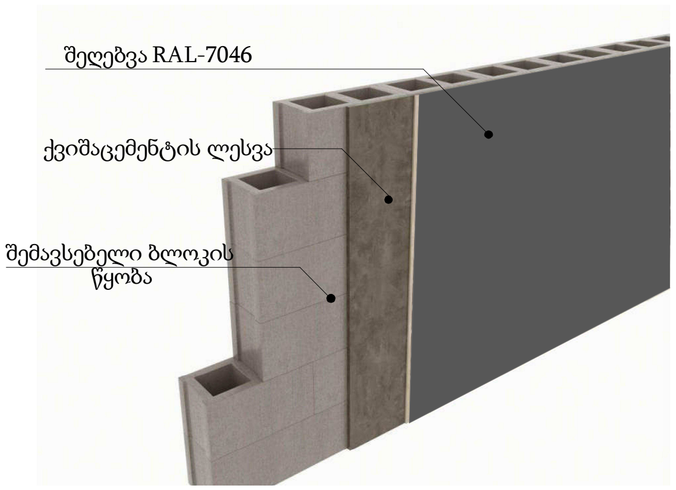

ფორმატი	სტადია
A2	პრ.

ტექნიკურ-ეკონომიკური მაჩვენებლები

პირობითი აღნიშვნები

ტერიტორიის საკადასტრო საზღვარი

1-1 ჭრილის ხაზი

0.000 კონსტრუქციული ნიშნული

ქ.თბილისი, ი.გაგარინის ქ. №7
საბურთალოს რაიონი
(ნაკვეთი 01.10.13.008.021)

დამკვეთი - შ.პ.ს მშენალიანსი
(ს/კ 405018145)

მრავალბინიანი საცხოვრებელი სახლი

დეტალები

დირექტორი	თ. ჯავჯანიძე
მთ.არქიტექტორი	თ. ჯავჯანიძე
არქიტექტორი	მ. კურცხალია
არქიტექტორი	ს. მათითაიშვილი
არქიტექტორი	ბ. შაიშვილი

შ.პ.ს. **"NBC group"**
ქ.თბილისი, კოსტავას ქ. №47/57

მასშტაბი	გვერდი	ფურც-ბი
1:100	3	4

თბილისი 2022

არაცეცხლმედეგი კარი ზღურბლით (გაღების მიმართულება განისაზღვროს გეგმაზე)		არაცეცხლმედეგი კარი ზღურბლით (გაღების მიმართულება განისაზღვროს გეგმაზე)		არაცეცხლმედეგი კარი ზღურბლით (გაღების მიმართულება განისაზღვროს გეგმაზე)		ცეცხლმედეგი კარი ზღურბლით, საკეტით ცეცხმედეგობა 90 წუთი (გაღების მიმართულება განისაზღვროს გეგმაზე)		ცეცხლმედეგი კარი ზღურბლით, საკეტით ცეცხმედეგობა 20 წუთი (გაღების მიმართულება განისაზღვროს გეგმაზე)	
კ-1	16 ცალი	კ-2	101 ცალი	კ-3	3 ცალი	კ-4	46 ცალი	კ-5	47 ცალი

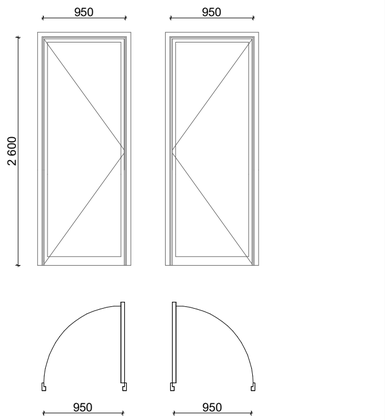

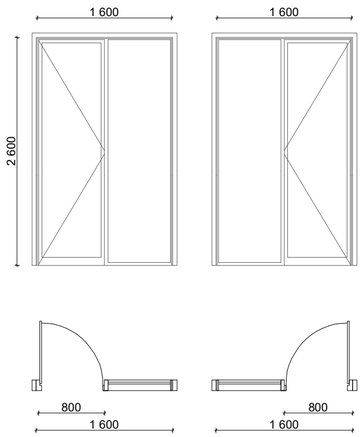

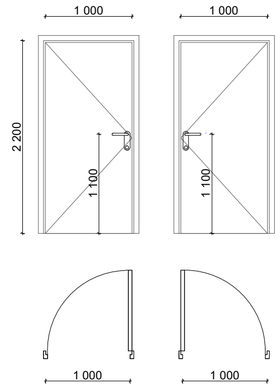

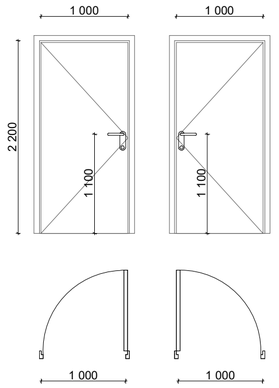

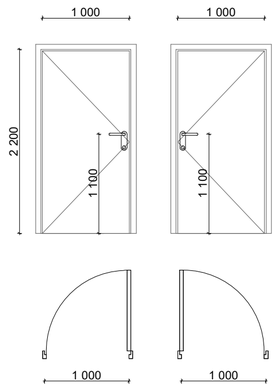

არაცეცხლმედეგი ფანჯარა		ცეცხლმედეგი კარი ვიტრინით და ზღურბლით ცეცხმედეგობა 90 წუთი (გაღების მიმართულება განისაზღვროს გეგმაზე)		ცეცხლმედეგი კარი ვიტრინით და ზღურბლით ცეცხმედეგობა 90 წუთი (გაღების მიმართულება განისაზღვროს გეგმაზე)		ცეცხლმედეგი ვიტრაჟი ცეცხმედეგობა 90 წუთი (გაღების მიმართულება განისაზღვროს გეგმაზე)		არაცეცხლმედეგი კარი ვიტრინით და ზღურბლით (გაღების მიმართულება განისაზღვროს გეგმაზე)	
ფ-1	9 ცალი	ვტ-1	1 ცალი	ვტ-2	1 ცალი	ვტ-3	7 ცალი	ვტ-4	1 ცალი

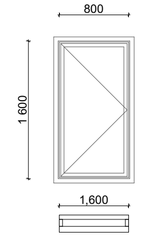

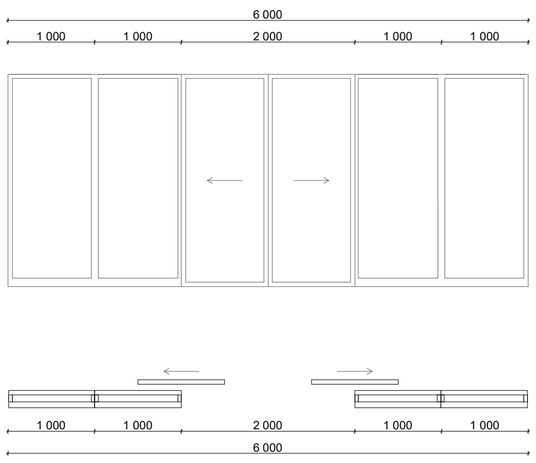

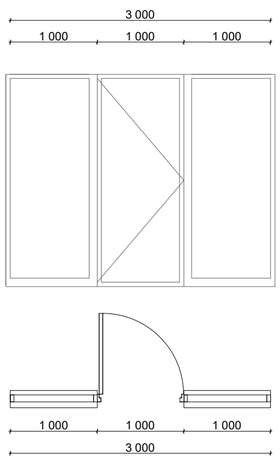

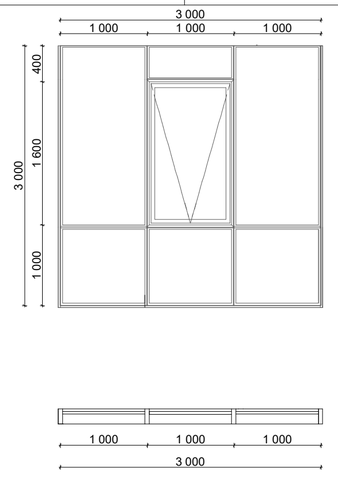

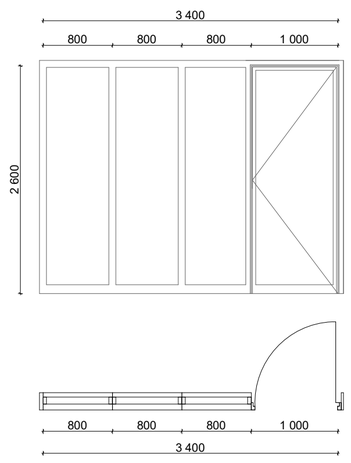

კომპოზიტური პანელი RAL 7021	შეილესოს და შეიღებოს მაღალი ხარისხის საღებავით RAL 7031	შეილესოს და შეიღებოს მაღალი ხარისხის საღებავით RAL 7046	კომპოზიტური პანელი RAL 7047	ალუმინის კარ-ფანჯარა RAL 9005

ფორმატი	სტადია
A2	პრ.

ტექნიკურ-ეკონომიკური მაჩვენებლები

პირობითი აღნიშვნები

ტერიტორიის საკადასტრო საზღვარი

1-1 ჭრილის ხაზი

0.000 კონსტრუქციული ნიშნული

ქ.თბილისი, ი.გაგარინის ქ. №7
საბურთალოს რაიონი
(ნაკვეთი 01.10.13.008.021)

დამკვეთი - შ.პ.ს მშენალიანსი
(ს/კ 405018145)

მრავალბინიანი საცხოვრებელი სახლი

დეტალები

დირექტორი	თ. ჯაჯანიძე
მთ.არქიტექტორი	თ. ჯაჯანიძე
არქიტექტორი	მ. კურცხალია
არქიტექტორი	ს. მათითაიშვილი
არქიტექტორი	ბ. შაიშვილი

შ.პ.ს. **"NBC group"**
ქ.თბილისი, კოსტავას ქ. №47/57

მასშტაბი	გვერდი	ფურც-ბი
1:100	4	4

თბილისი 2022