


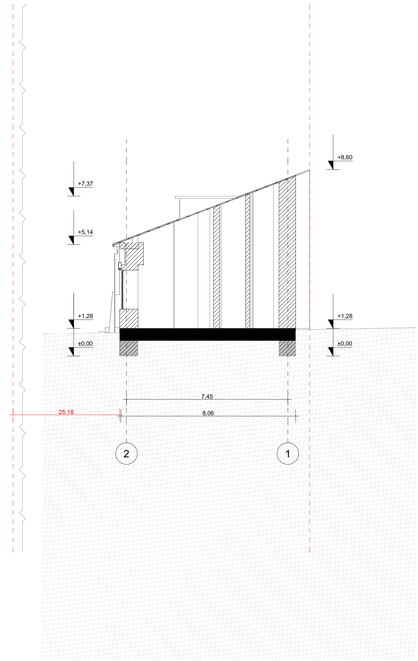

შენიშვნები:

ექსპლიკაცია:

კომერციული ფართობები	1092.08 მ²
სადარბაზოების და კიბის უჯრედების ფართობი	61.65 მ²

პირობითი აღნიშვნები:

შესანარჩუნებელი კედელი

სადემონტაჟო კედელი

AB5

შ.პ.ს. ეი ბი 5, ავთო ვარაზის 105, 0186 თბილისი

დირექტორი: დ. ლოსაბერიძე

არქიტექტორი: ს. გასვიანი

არქიტექტორი: დ. ლოსაბერიძე

აზომა: ზ.ბასილაძე

დამკვეთი:

პროექტის სახელწოდება:
რეკონსტრუქცია

მრავალბინიანი საცხოვრებელი სახლი

ქალაქი თბილისი, ლაღიძის ქ. №12


არქიტექტურული ნაწილი

ნახაზი:
შენობა №1 ჭრილი (არსებული)

ფურცელი: A.11

მასშტაბი: 1:100 ფორმატი: A0

11/16/2022

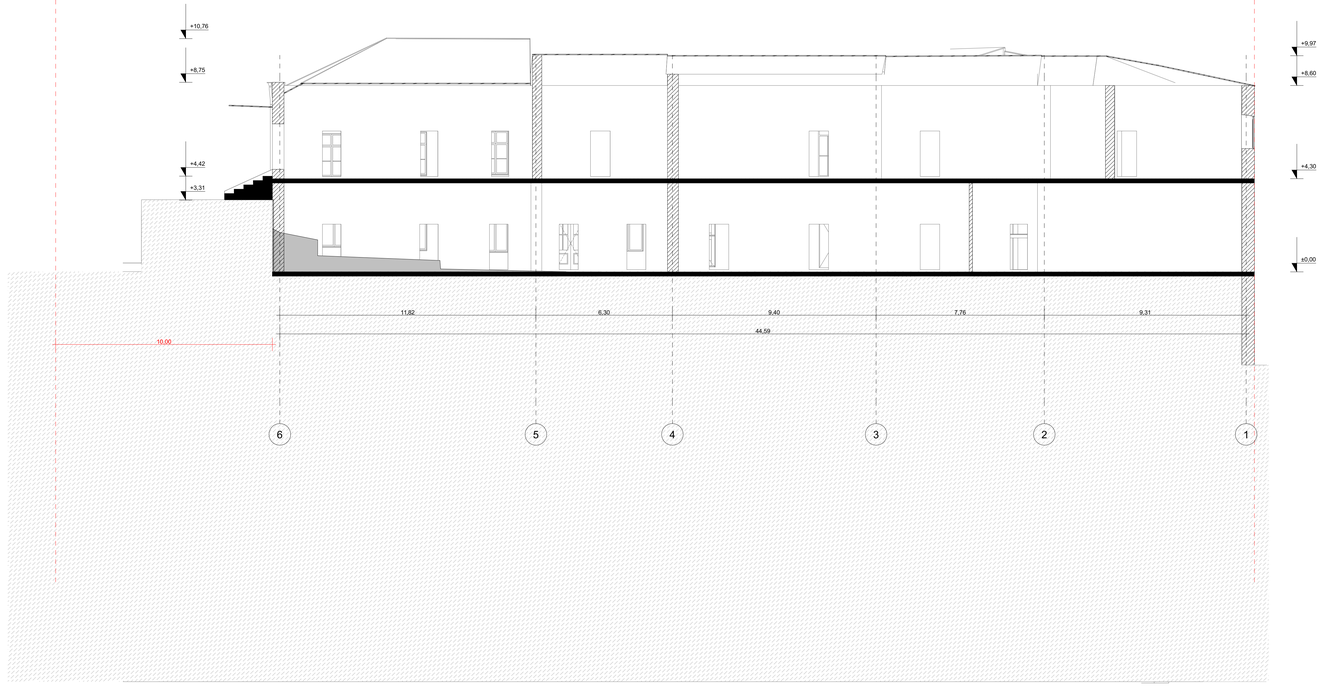

შენიშვნები:

ექსპლიკაცია:

კომერციული ფართობები	1092.08 მ²
სადარბაზოების და კიბის უჯრედების ფართობი	61.65 მ²

პირობითი აღნიშვნები:

შესანარჩუნებელი კედელი

სადემონტაჟო კედელი

AB5

შ.პ.ს. ეი ბი 5, ავთო ვარაზის 105, 0186 თბილისი

დირექტორი: დ. ლოსაბერიძე

არქიტექტორი: ს. გასვიანი

არქიტექტორი: დ. ლოსაბერიძე

აზომა: ზ.ბასილაძე

დამკვეთი:

პროექტის სახელწოდება:
რეკონსტრუქცია
მრავალბინიანი საცხოვრებელი სახლი

ქალაქი თბილისი, ლაღიძის ქ. №12


არქიტექტურული ნაწილი

ნახაზი:
შენობა №2 ჭრილი (არსებული)

ფურცელი: A.11

მასშტაბი: 1:100 ფორმატი: A0

11/16/2022

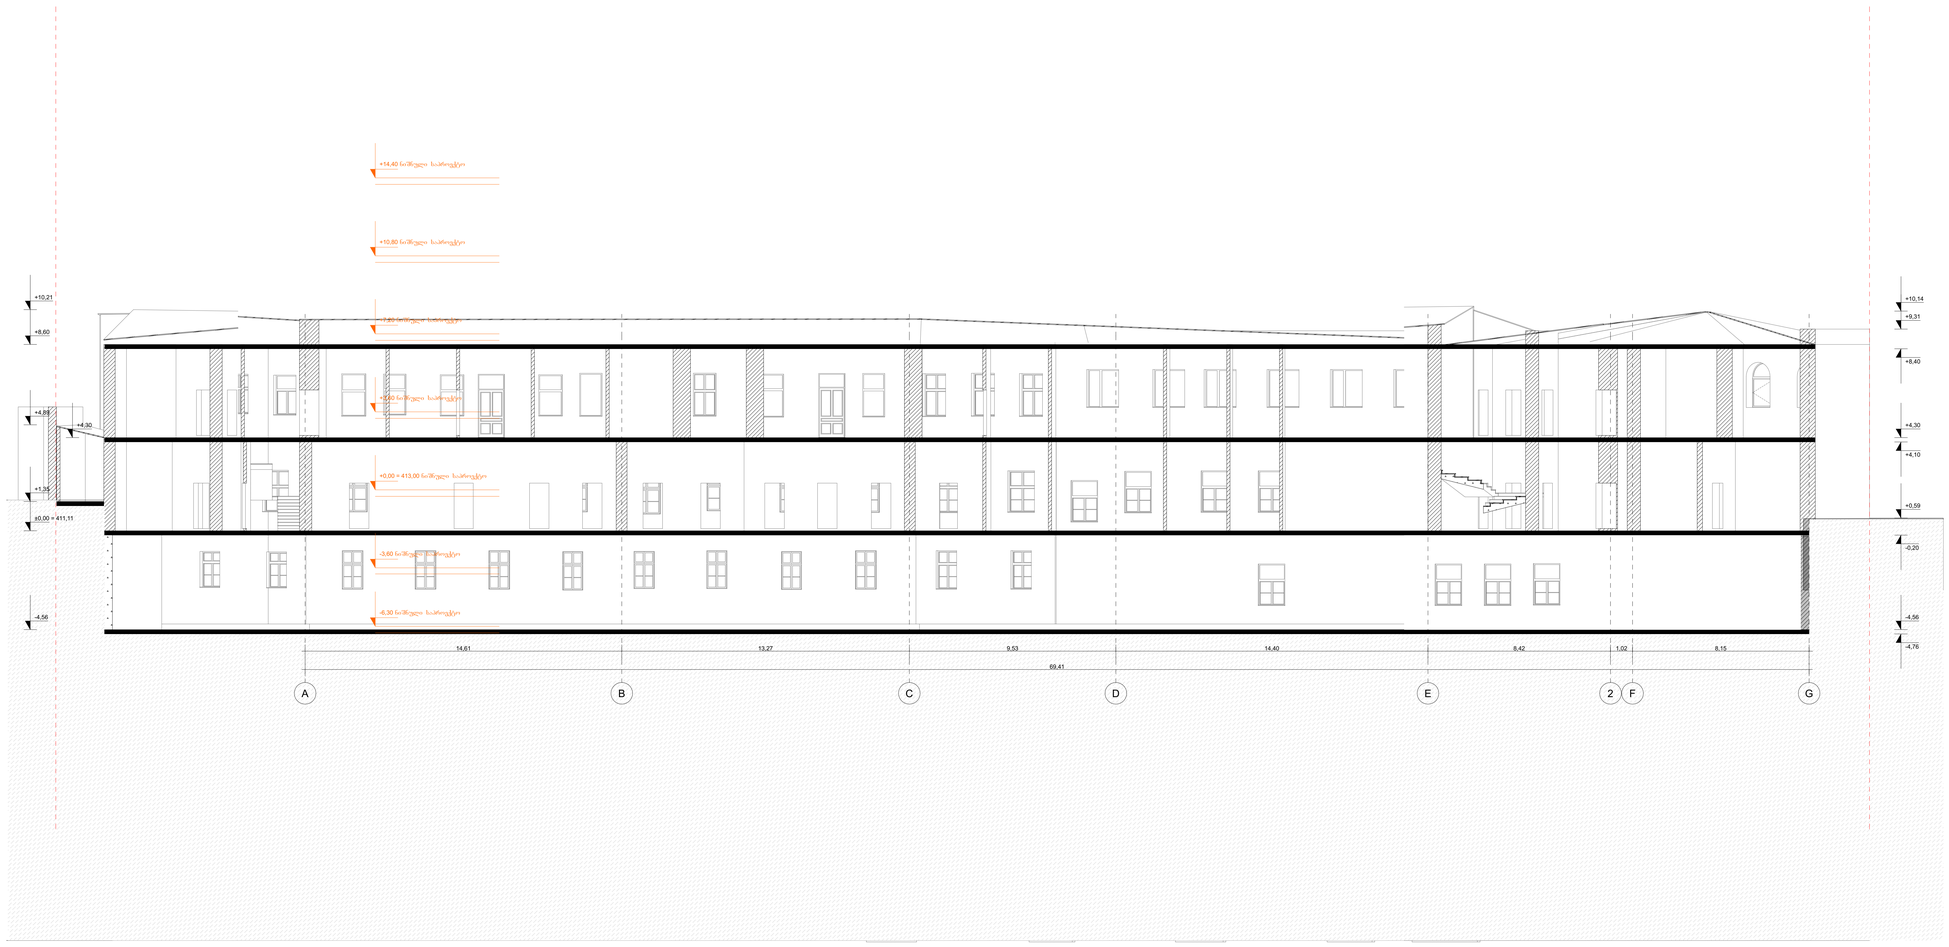

შენიშვნები:

ექსპლიკაცია:

კომერციული ფართობები	1092,08 მ²
სადარბაზოების და კიბის უჯრედების ფართობი	61,65 მ²

პირობითი აღნიშვნები:

შესანარჩუნებელი კედელი

სადემონტაჟო კედელი

AB5

შ.პ.ს. ეი ბი 5, ავთო ვარაზის 105, 0186 თბილისი

დირექტორი: დ. ლოსაბერიძე

არქიტექტორი: ს. გასვიანი

არქიტექტორი: დ. ლოსაბერიძე

აზომა: ზ.ბასილაძე

დამკვეთი:

პროექტის სახელწოდება:

რეკონსტრუქცია

მრავალბინიანი საცხოვრებელი სახლი

ქალაქი თბილისი, ლაღიძის ქ. №12

არქიტექტურული ნაწილი


ნახაზი:

შენობა №2 ჭრილი (არსებული)

ფურცელი: A.11

მასშტაბი: 1:100 ფორმატი: A0

12/9/2022

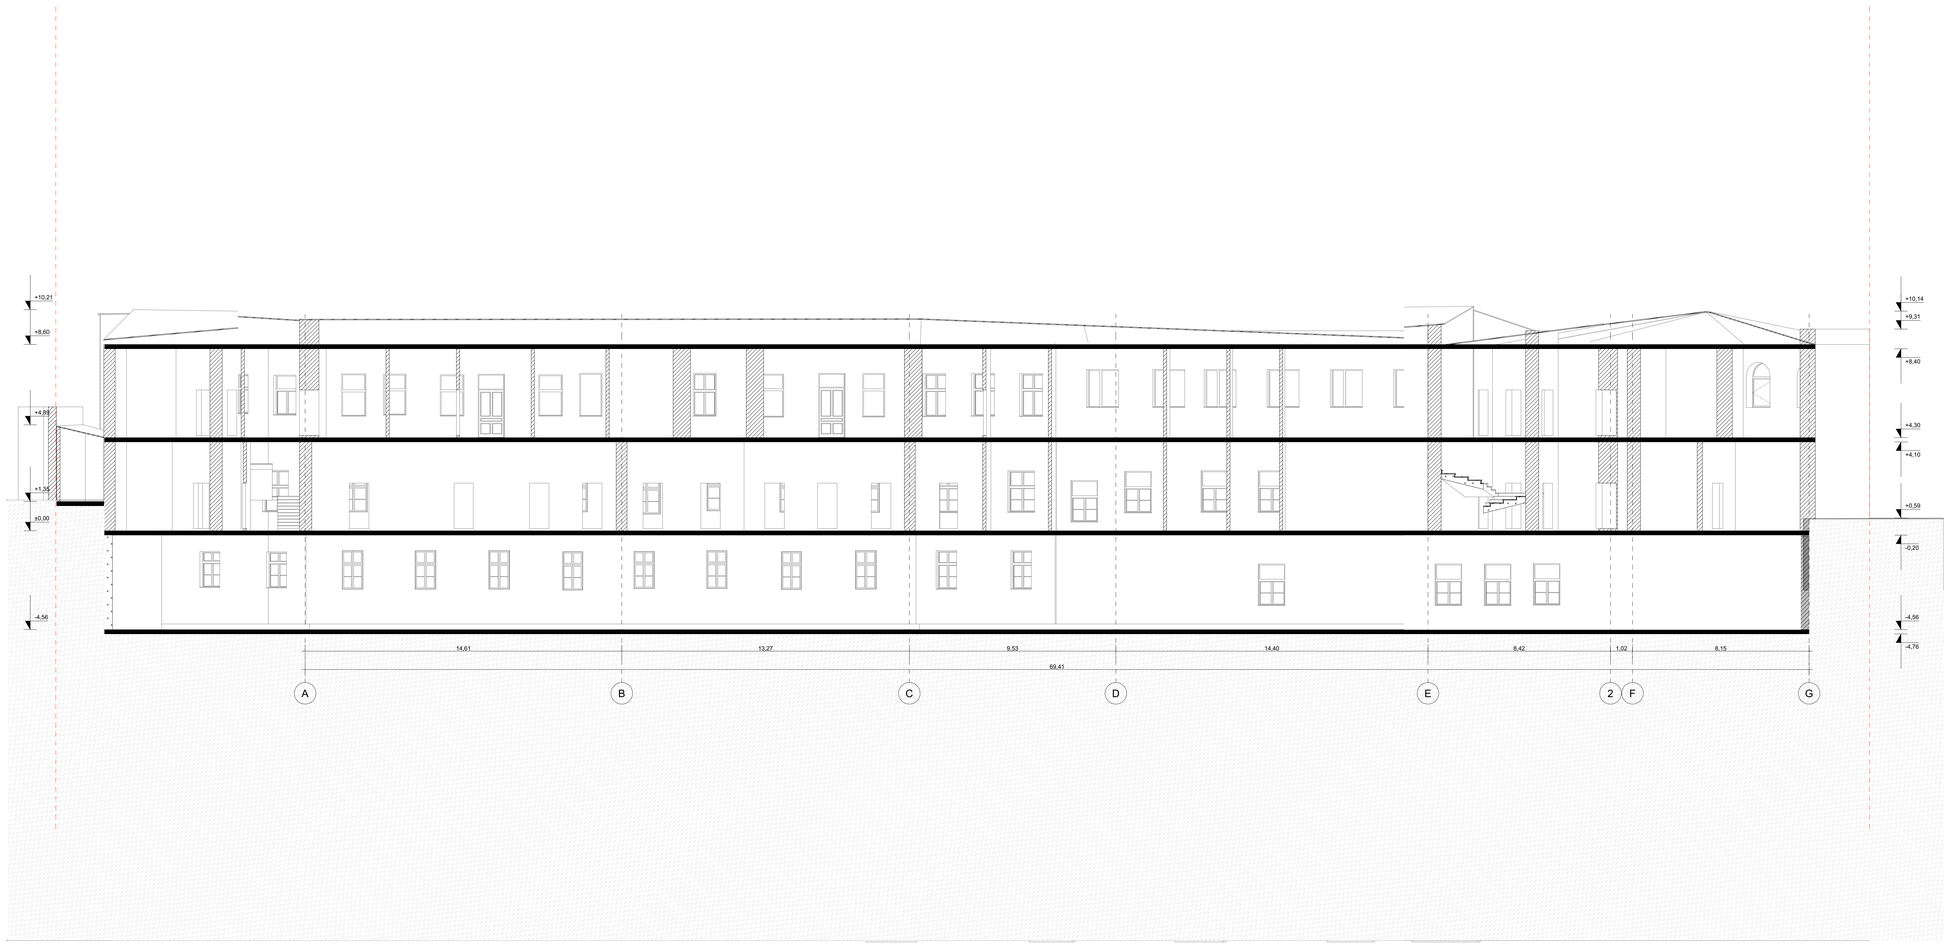

შენიშვნები:

ექსპლიკაცია:

კომერციული ფართობები	1092.08 მ²
სადარბაზოების და კიბის უჯრედების ფართობი	61.65 მ²

პირობითი აღნიშვნები:

შესანარჩუნებელი კედელი

სადემონტაჟო კედელი

AB5

შ.პ.ს. ეი ბი 5, ავთო ვარაზის 105, 0186 თბილისი

დირექტორი: დ. ლოსაბერიძე

არქიტექტორი: ს. გასვიანი

არქიტექტორი: დ. ლოსაბერიძე

აზომა: ზ.ბასილაძე

დამკვეთი:

პროექტის სახელწოდება:

რეკონსტრუქცია

მრავალბინიანი საცხოვრებელი სახლი

ქალაქი თბილისი, ლადიძის ქ. №12

არქიტექტურული ნაწილი

ნახაზი:


შენობა №2 ჭრილი (არსებული)

ფურცელი: A.11

მასშტაბი: 1:100 ფორმატი: A0

11/16/2022

ჭრილი 1/1 ბლოკი ა
(საპროექტო)

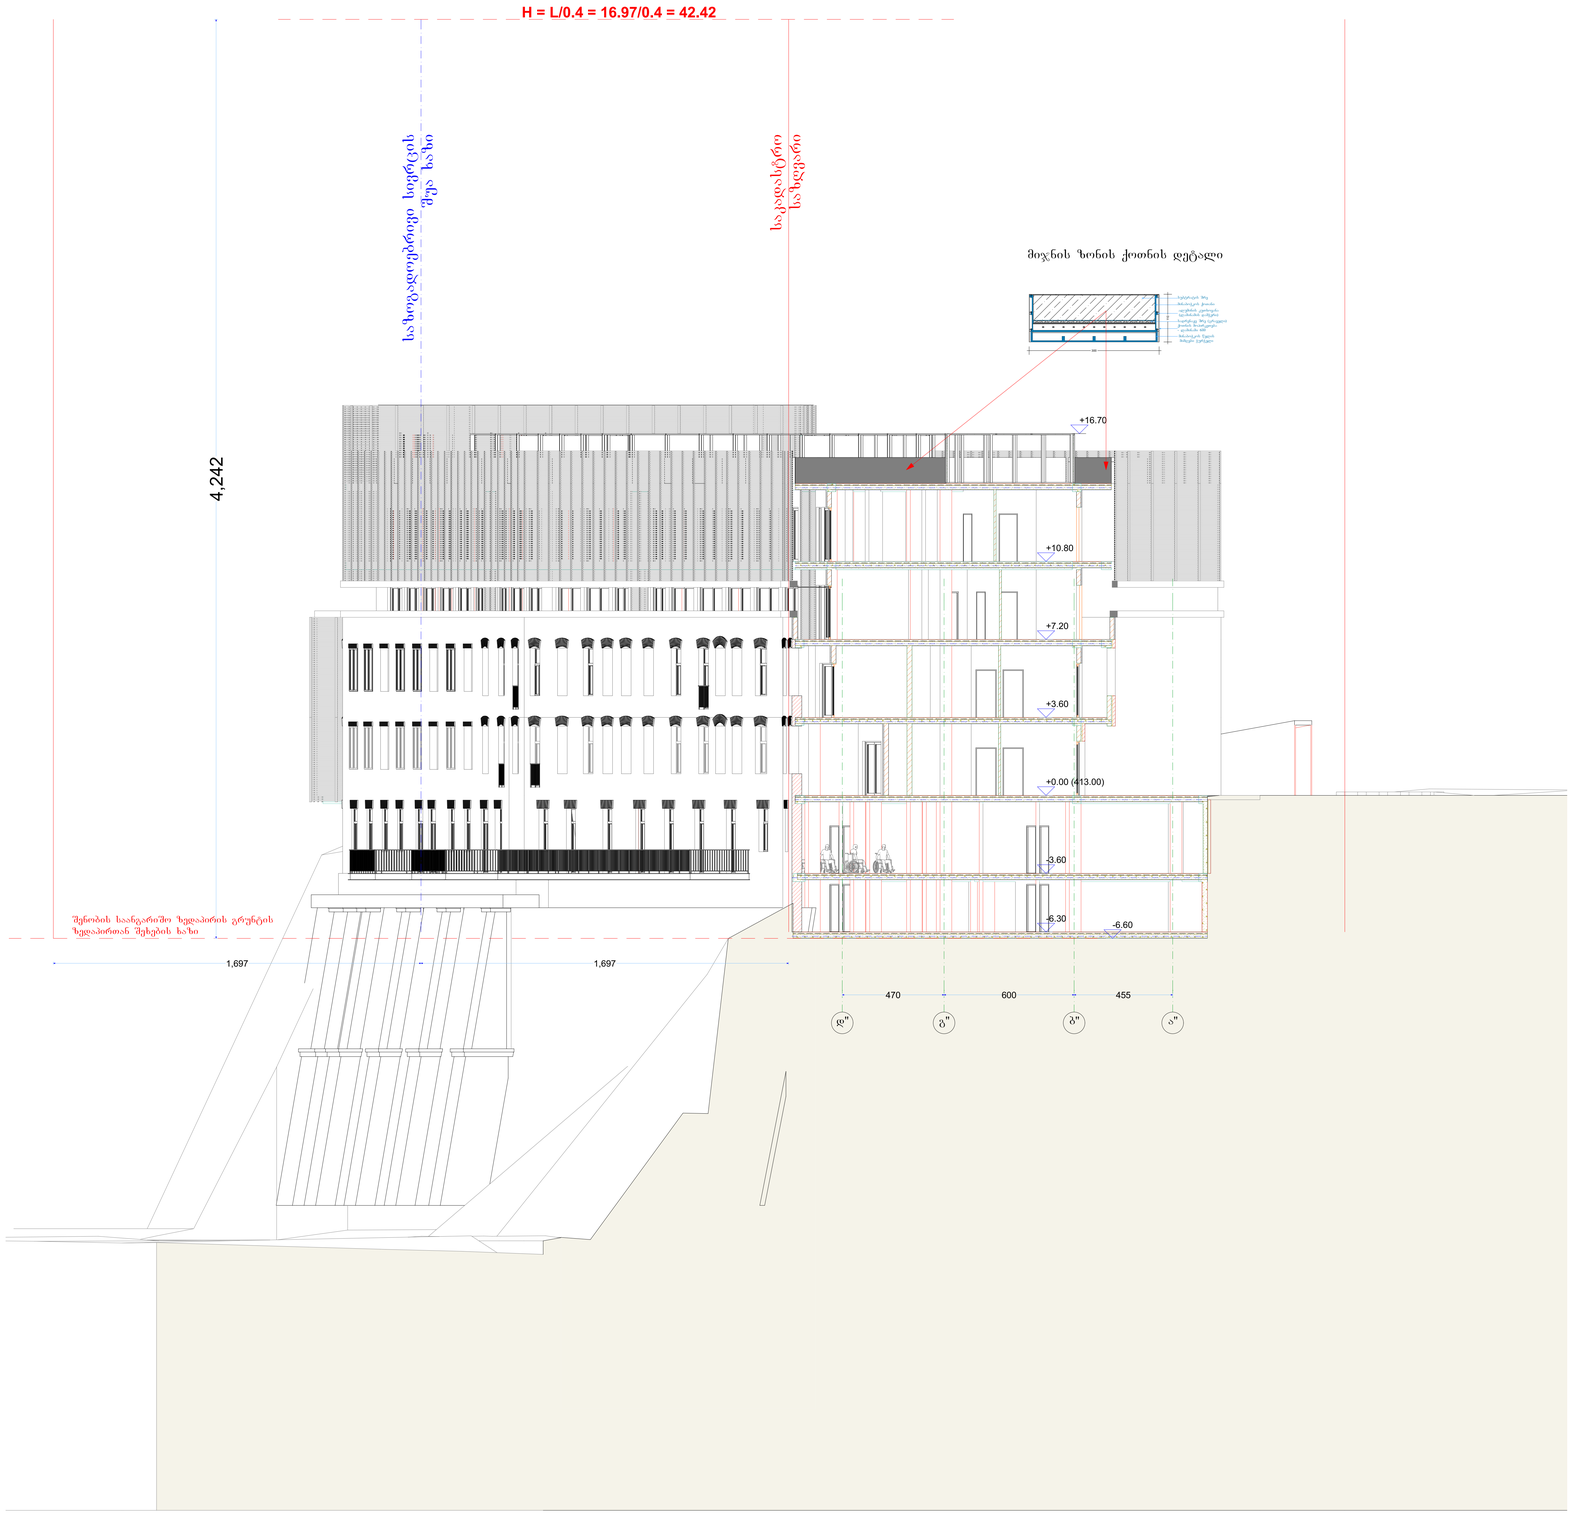

შენიშვნები:

ექსპლიკაცია:

პირობითი აღნიშვნები:

AB5

შ.პ.ს. ეი ბი 5, ავთო ვარაზის 105, 0186 თბილისი

დირექტორი:		დ. ლოსაბერიძე
არქიტექტორი:		ს. გასვიანი
არქიტექტორი:		დ. ლოსაბერიძე


დამკვეთი:

პროექტის სახელწოდება:
რეკონსტრუქცია
მრავალბინიანი საცხოვრებელი სახლი
ქალაქი თბილისი, ლაღიძის ქ. №12
არქიტექტურული ნაწილი

ნახაზი:
ჭრილი 1/1 (საპროექტო), .

ფურცელი: A.34
მასშტაბი: 1:100, 1:50 ფორმატი: A0
26-Nov-22

ჭრილი 2/2 ბლოკი ბ
(საპროექტო)

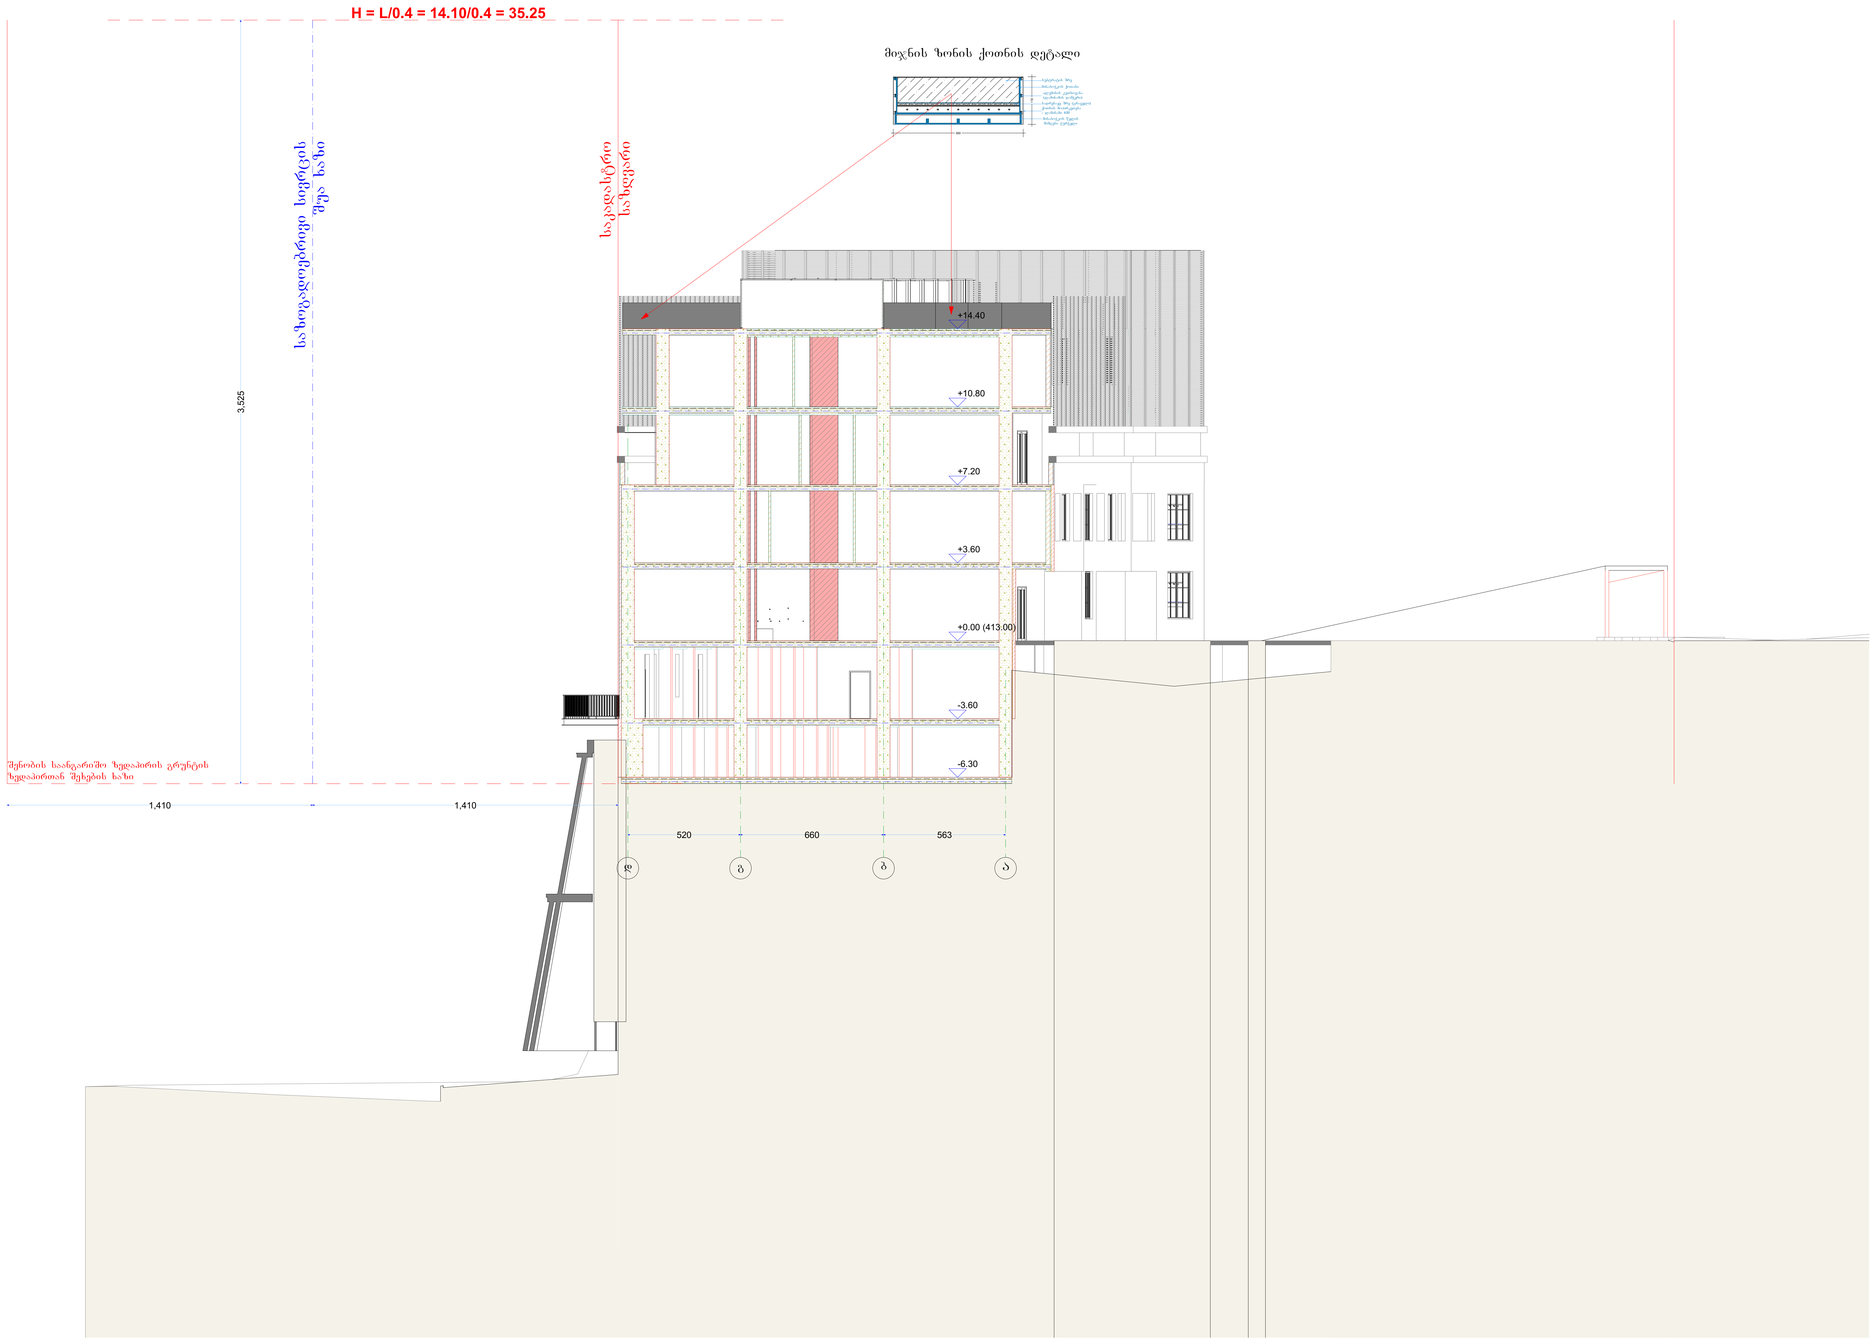

შენიშვნები:

ექსპლიკაცია:

პირობითი აღნიშვნები:

AB5

შ.პ.ს. ეი ბი 5, ავთო ვარაზის 105, 0186 თბილისი

დირექტორი: დ. ლოსაბერიძე

არქიტექტორი: ს. გასვიანი

არქიტექტორი: დ. ლოსაბერიძე


დამკვეთი:

პროექტის სახელწოდება:
რეკონსტრუქცია
მრავალბინიანი საცხოვრებელი სახლი
ქალაქი თბილისი, ლაღიძის ქ. №12
არქიტექტურული ნაწილი

ნახაზი:
ჭრილი 2/2 (საპროექტო), .

ფურცელი: A.35
მასშტაბი: 1:100, 1:50 ფორმატი: A0
26-Nov-22

ჭრილი 3/3 ბლოკი გ
(საპროექტო)

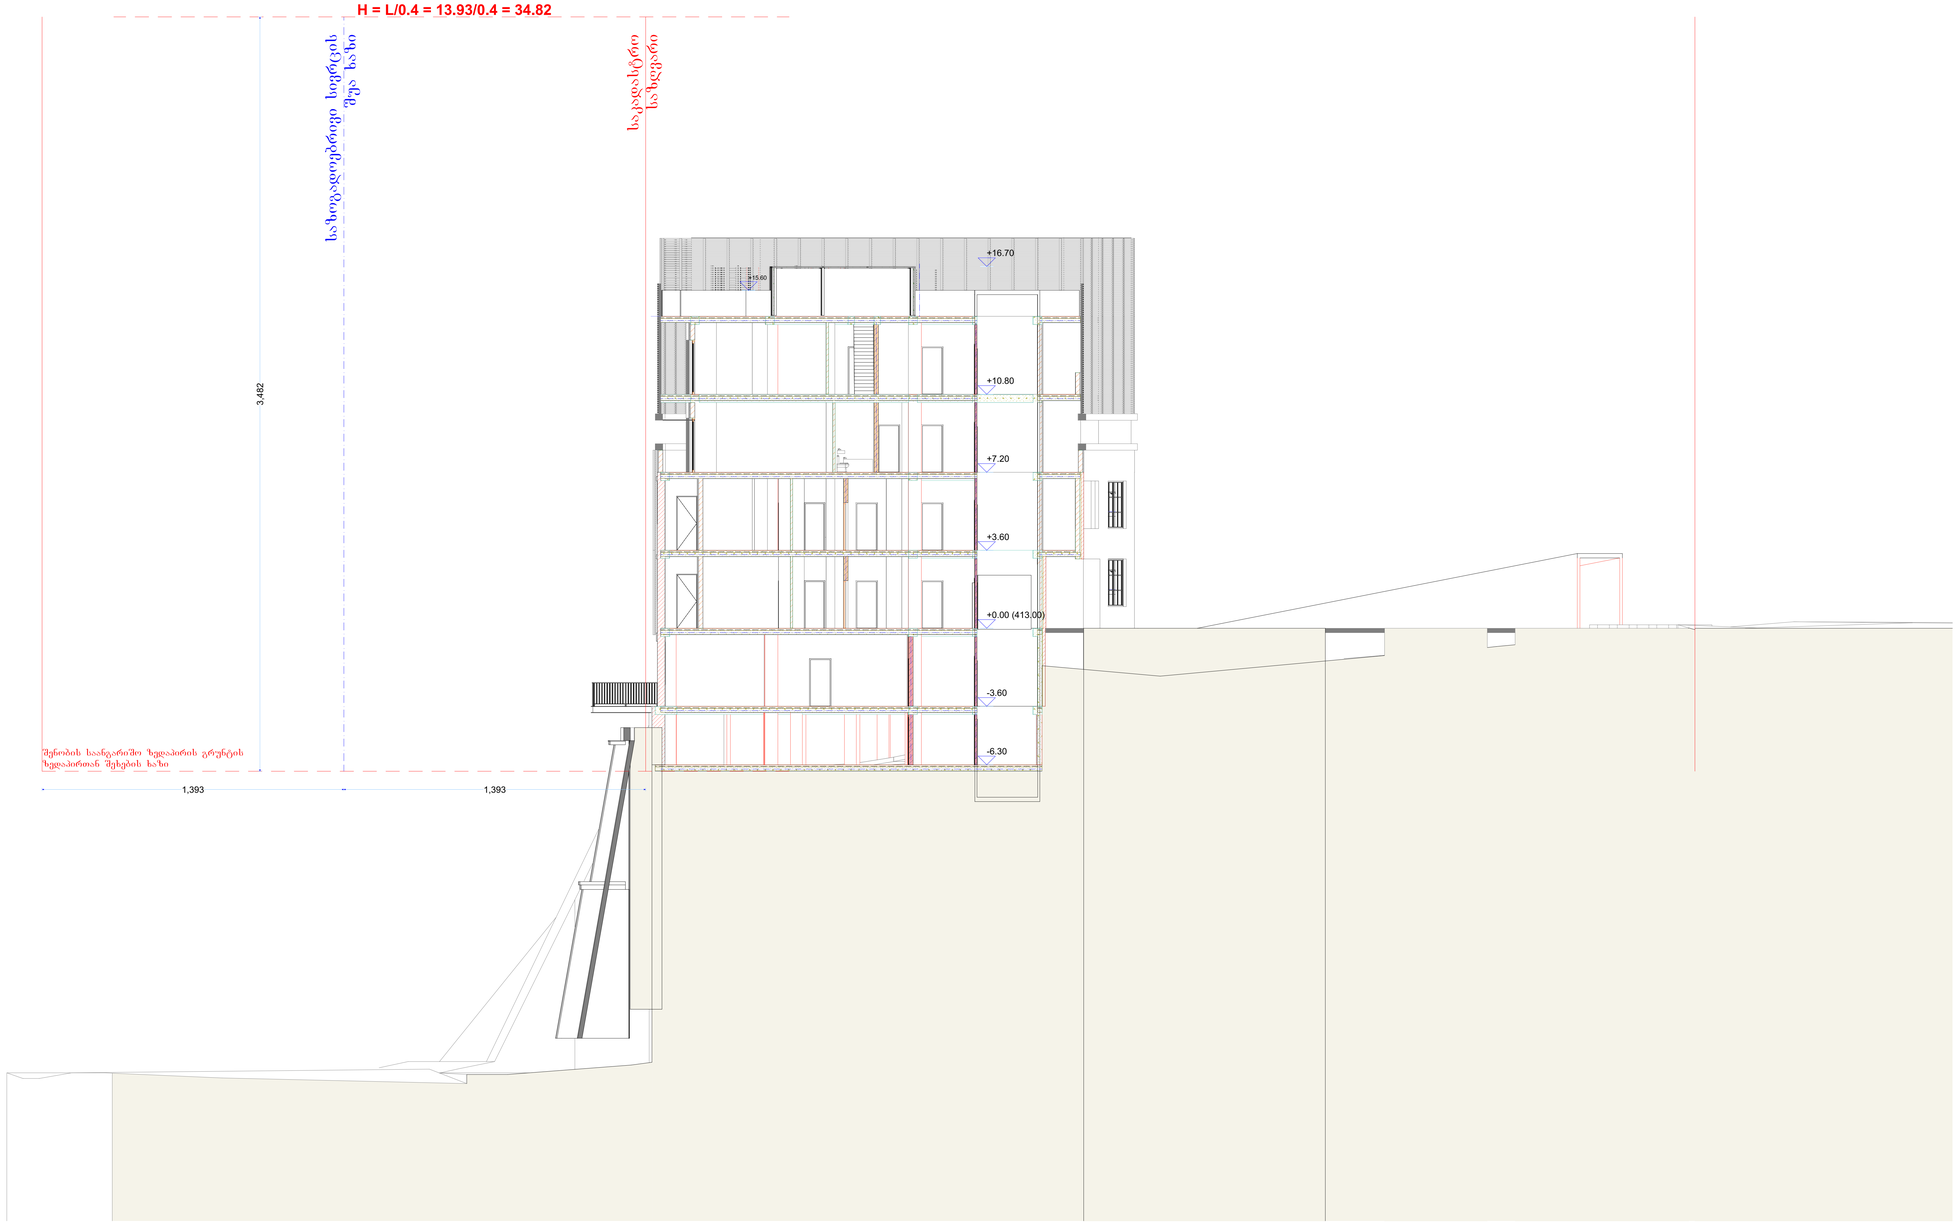

შენიშვნები:

ექსპლიკაცია:

პირობითი აღნიშვნები:

AB5

შ.პ.ს. ეი ბი 5, ავთო ვარაზის 105, 0186 თბილისი


დირექტორი: დ. ლოსაბერიძე
არქიტექტორი: ს. გასვიანი
არქიტექტორი: დ. ლოსაბერიძე
დამკვეთი:

პროექტის სახელწოდება:
რეკონსტრუქცია
მრავალბინიანი საცხოვრებელი სახლი
ქალაქი თბილისი, ლაღიძის ქ. №12
არქიტექტურული ნაწილი

ნახაზი:
ჭრილი 3/3 (საპროექტო)

ფურცელი: A.36
მასშტაბი: 1:100 ფორმატი: A0
26-Nov-22

ჭრილი 4/4 ბლოკი დ
(საპროექტო)

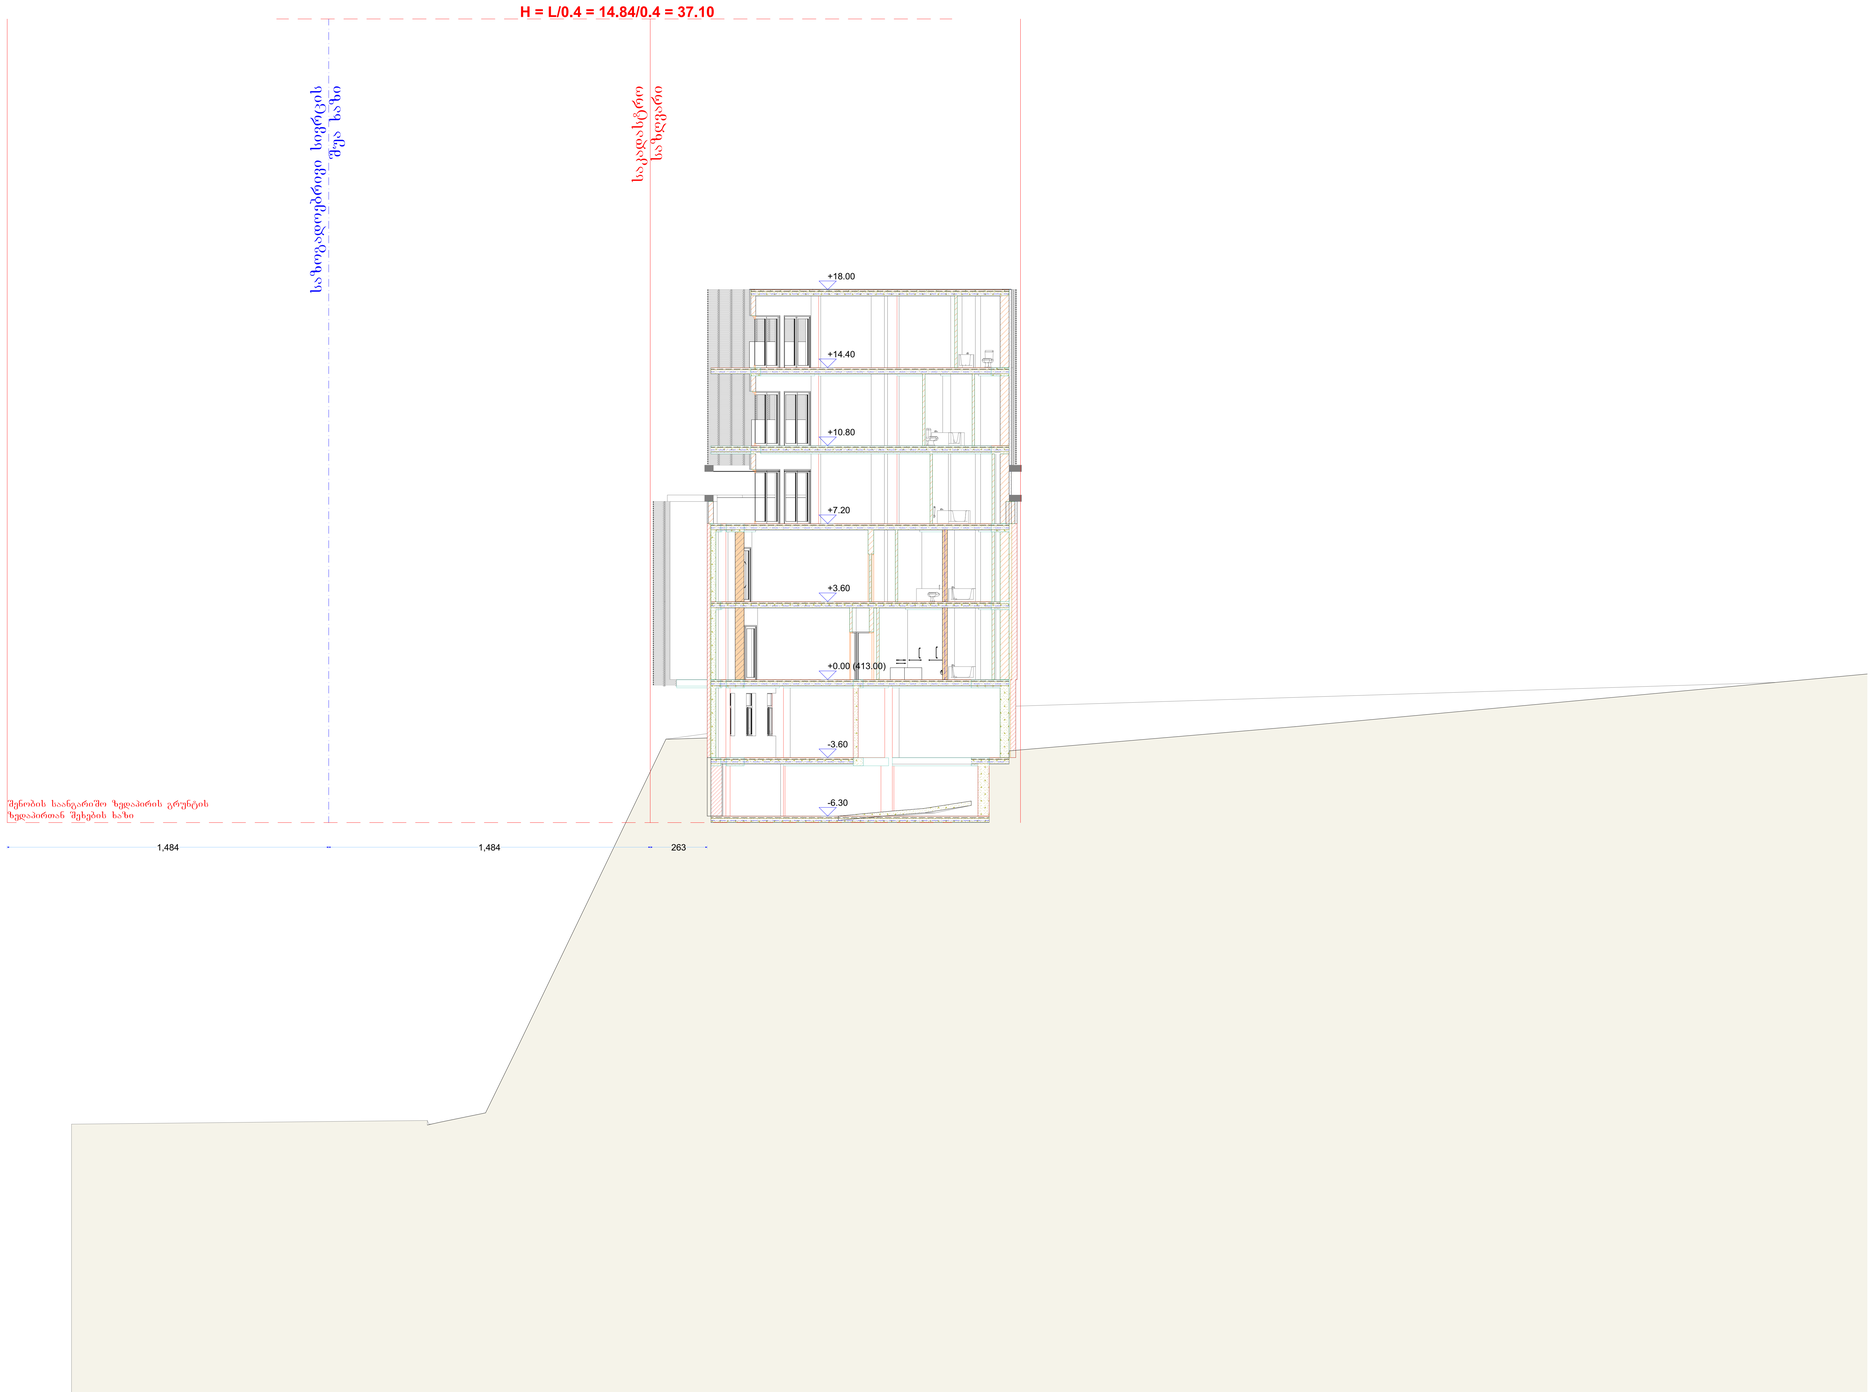

შენიშვნები:

ექსპლიკაცია:

პირობითი აღნიშვნები:

AB5

შ.პ.ს. ეი ბი 5, ავთო ვარაზის 105, 0186 თბილისი

დირექტორი: დ. ლოსაბერიძე

არქიტექტორი: ს. გასვიანი

არქიტექტორი: დ. ლოსაბერიძე

დამკვეთი:


პროექტის სახელწოდება:
რეკონსტრუქცია
მრავალბინიანი საცხოვრებელი სახლი
ქალაქი თბილისი, ლაღიძის ქ. №12
არქიტექტურული ნაწილი

ნახაზი:
ჭრილი 4/4 (საპროექტო)

ფურცელი: A.37
მასშტაბი: 1:100 ფორმატი: A0
26-Nov-22

ჭრილი 5/5 ბლოკი დ

(საპროექტო)

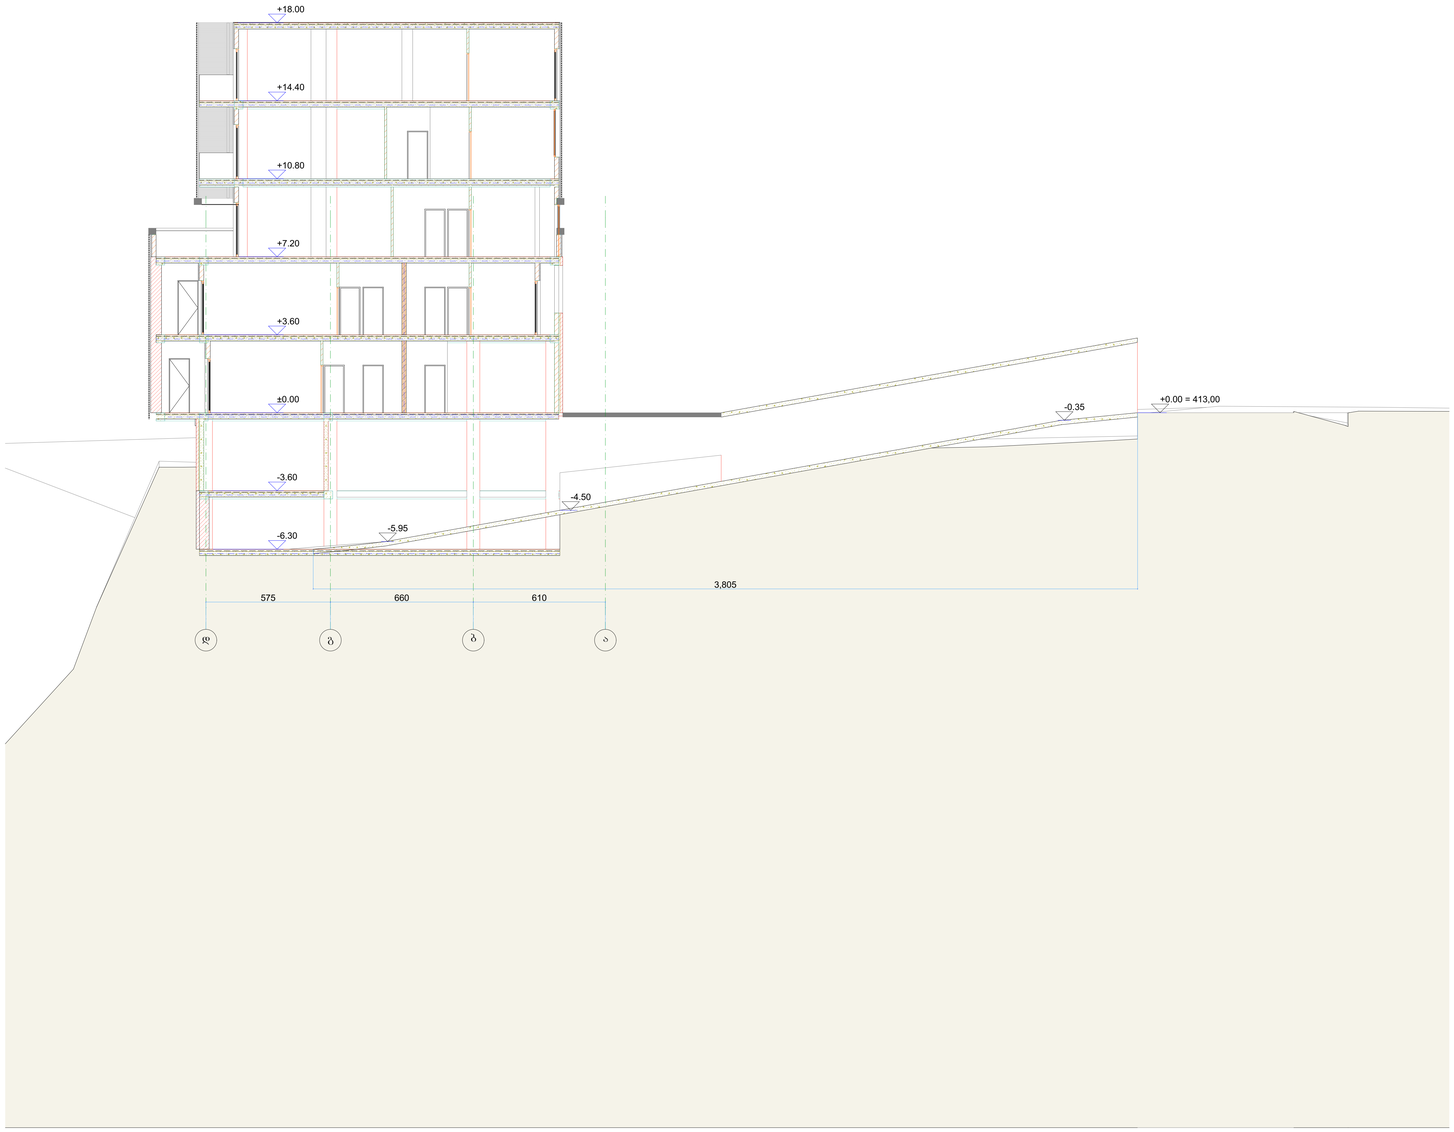

შენიშვნები:

ექსპლიკაცია:

პირობითი აღნიშვნები:

AB5

შ.პ.ს. ეი ბი 5, ავთო ვარაზის 105, 0186 თბილისი

დირექტორი: დ. ლოსაბერიძე

არქიტექტორი: ს. გასვიანი

არქიტექტორი: დ. ლოსაბერიძე

დამკვეთი:

პროექტის სახელწოდება:

რეკონსტრუქცია

მრავალბინიანი საცხოვრებელი სახლი

ქალაქი თბილისი, ლაღიძის ქ. №12

არქიტექტურული ნაწილი

ნახაზი:

ჭრილი 5/5 (საპროექტო)


ფურცელი: A.38


მასშტაბი: 1:100 ფორმატი: A0

26-Nov-22

ჭრილი 6/6 ბლოკი დ
(საპროექტო)

მიჯნის ზონის ქოთნის დეტალი

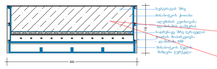

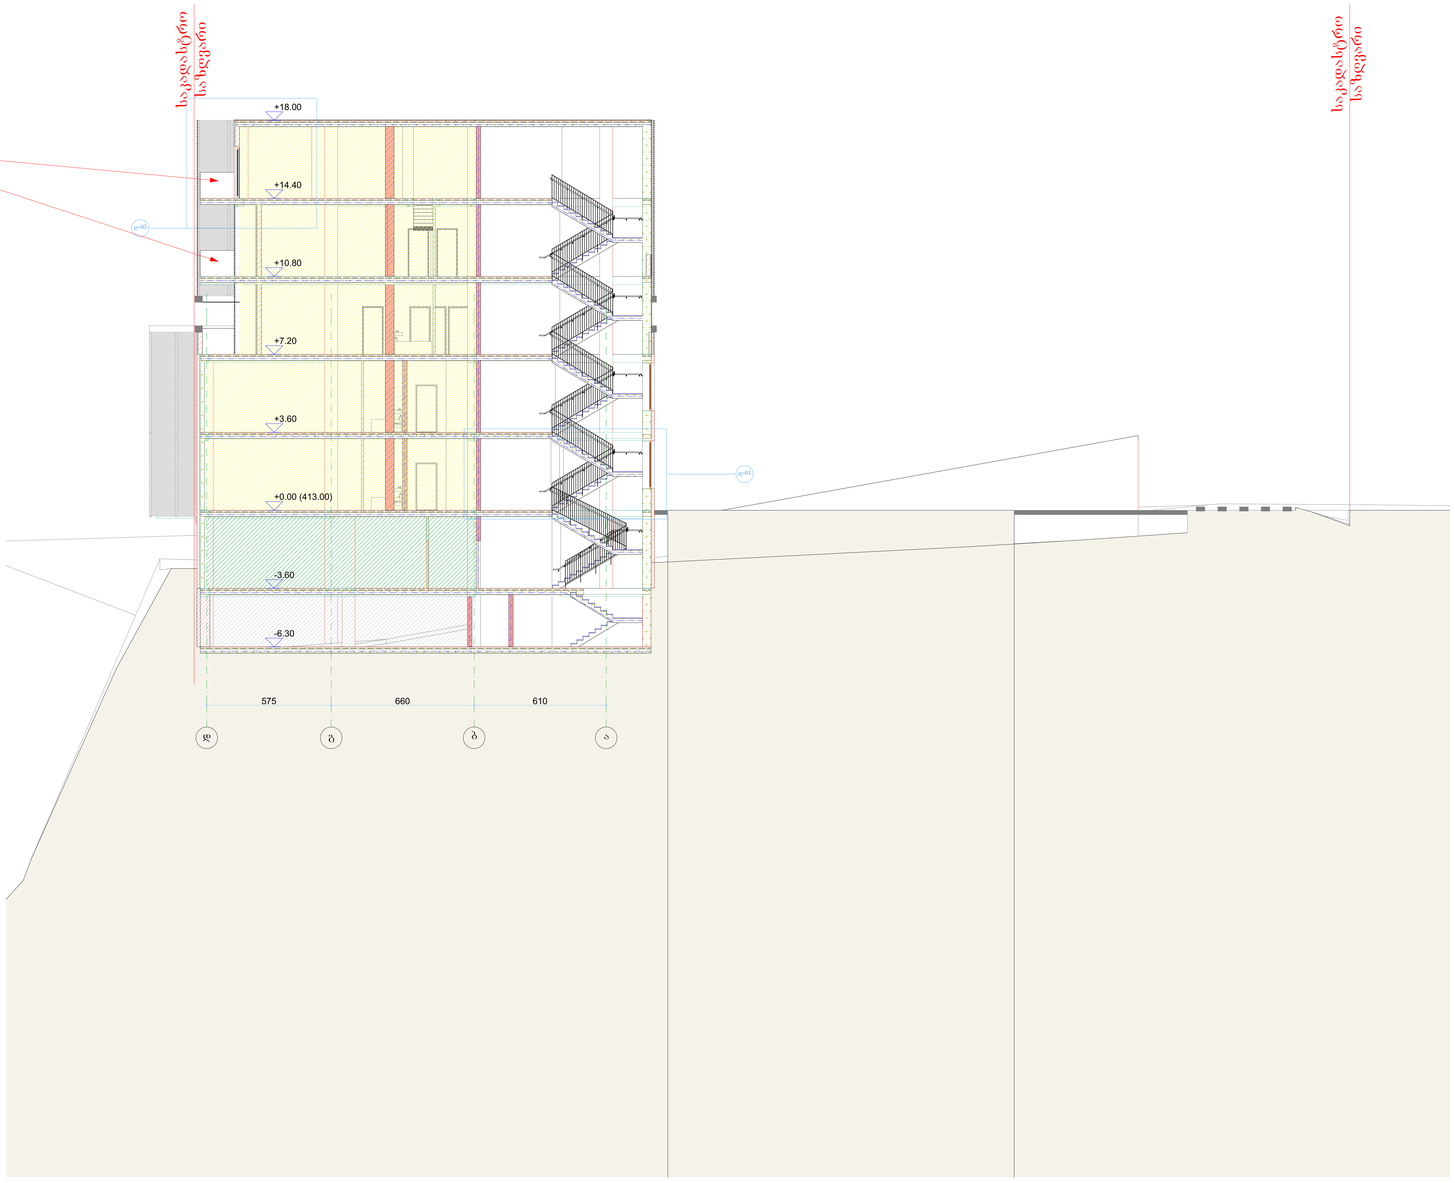

შენიშვნები:

ექსპლიკაცია:

პირობითი აღნიშვნები:

AB5

შ.პ.ს. ეი ბი 5, ავთო ვარაზის 105, 0186 თბილისი


დირექტორი: დ. ლოსაბერიძე
არქიტექტორი: ს. გასვიანი
არქიტექტორი: დ. ლოსაბერიძე
დამკვეთი:

პროექტის სახელწოდება:
რეკონსტრუქცია
მრავალბინიანი საცხოვრებელი სახლი
ქალაქი თბილისი, ლაღიძის ქ. №12
არქიტექტურული ნაწილი

ნახაზი:
ჭრილი 6/6 (საპროექტო), .

ფურცელი: A.39
მასშტაბი: 1:100, 1:50 ფორმატი: A0
26-Nov-22

ჭრილი 7/7 ბლოკი გ
(საპროექტო)

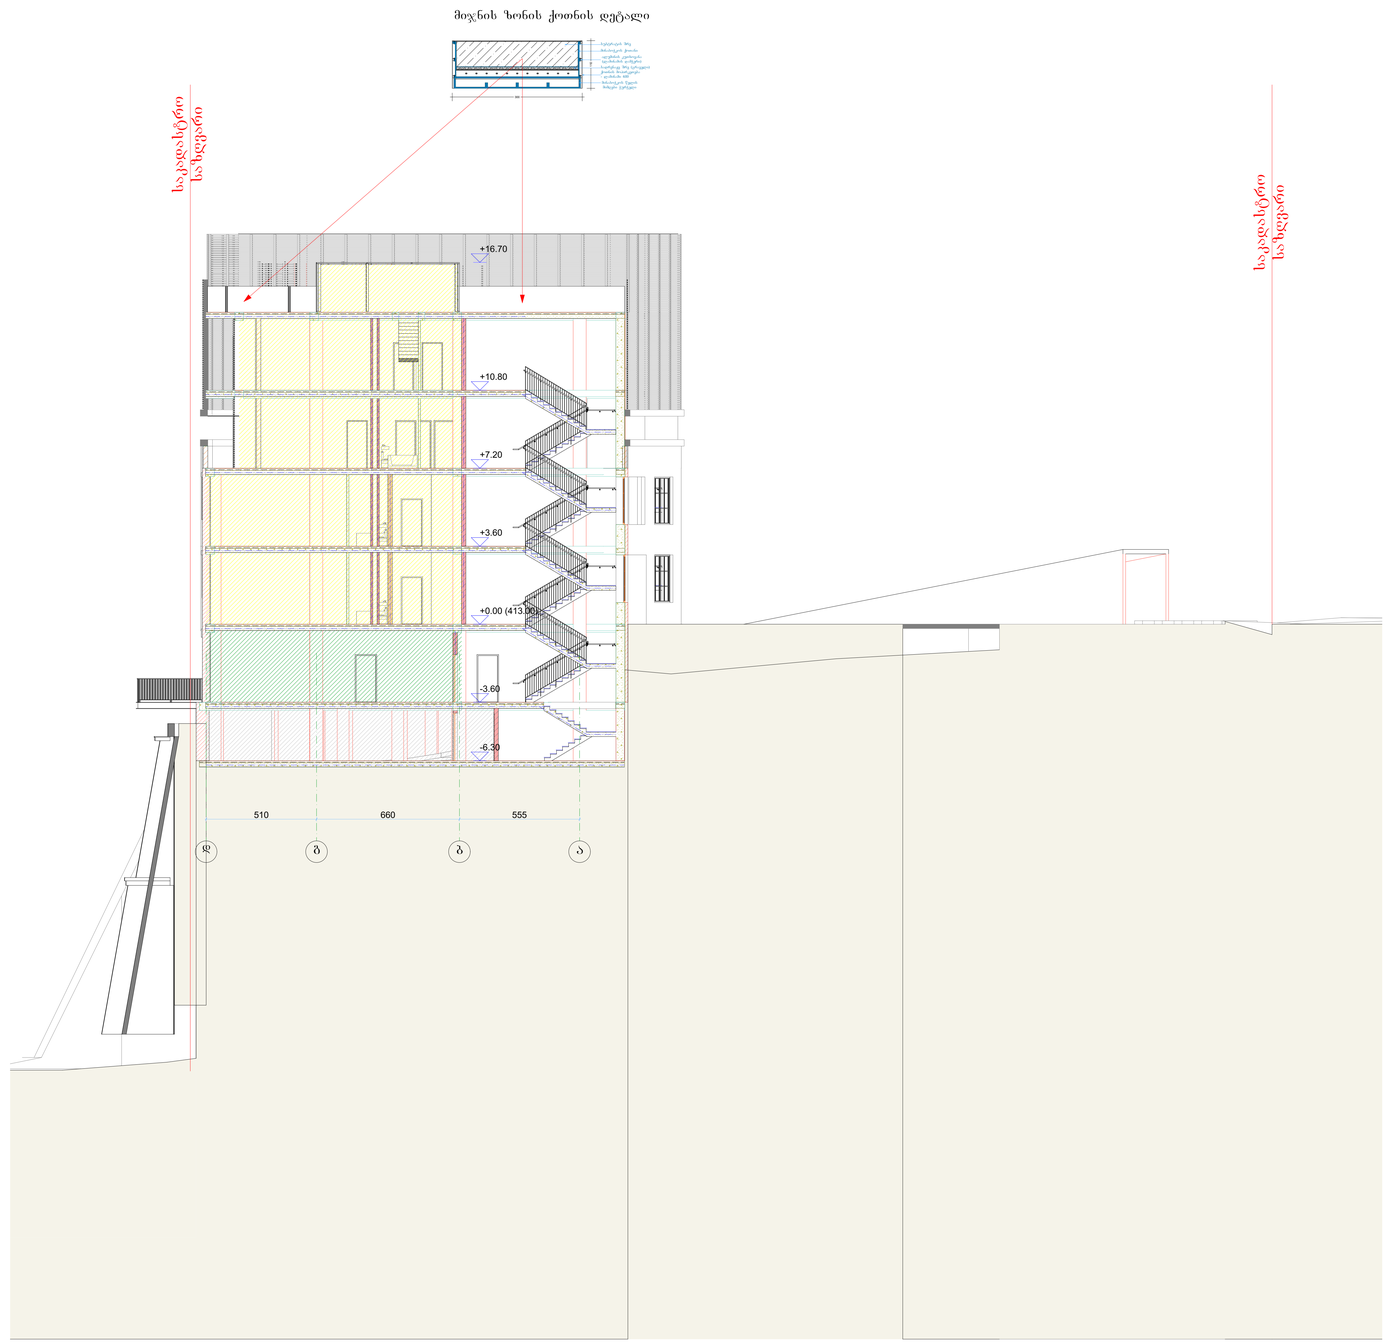

შენიშვნები:

ექსპლიკაცია:

პირობითი აღნიშვნები:

AB5

შ.პ.ს. ეი ბი 5, ავთო ვარაზის 105, 0186 თბილისი

დირექტორი: დ. ლოსაბერიძე

არქიტექტორი: ს. გასვიანი

არქიტექტორი: დ. ლოსაბერიძე

დამკვეთი:

პროექტის სახელწოდება:
რეკონსტრუქცია
მრავალბინიანი საცხოვრებელი სახლი

ქალაქი თბილისი, ლაღიძის ქ. №12

არქიტექტურული ნაწილი


ნახაზი:
ჭრილი 7/7 (საპროექტო), .

ფურცელი: A.40

მასშტაბი: 1:100, 1:50 ფორმატი: A0

26-Nov-22

ჭრილი 8/8 ბლოკი ბ
(საპროექტო)

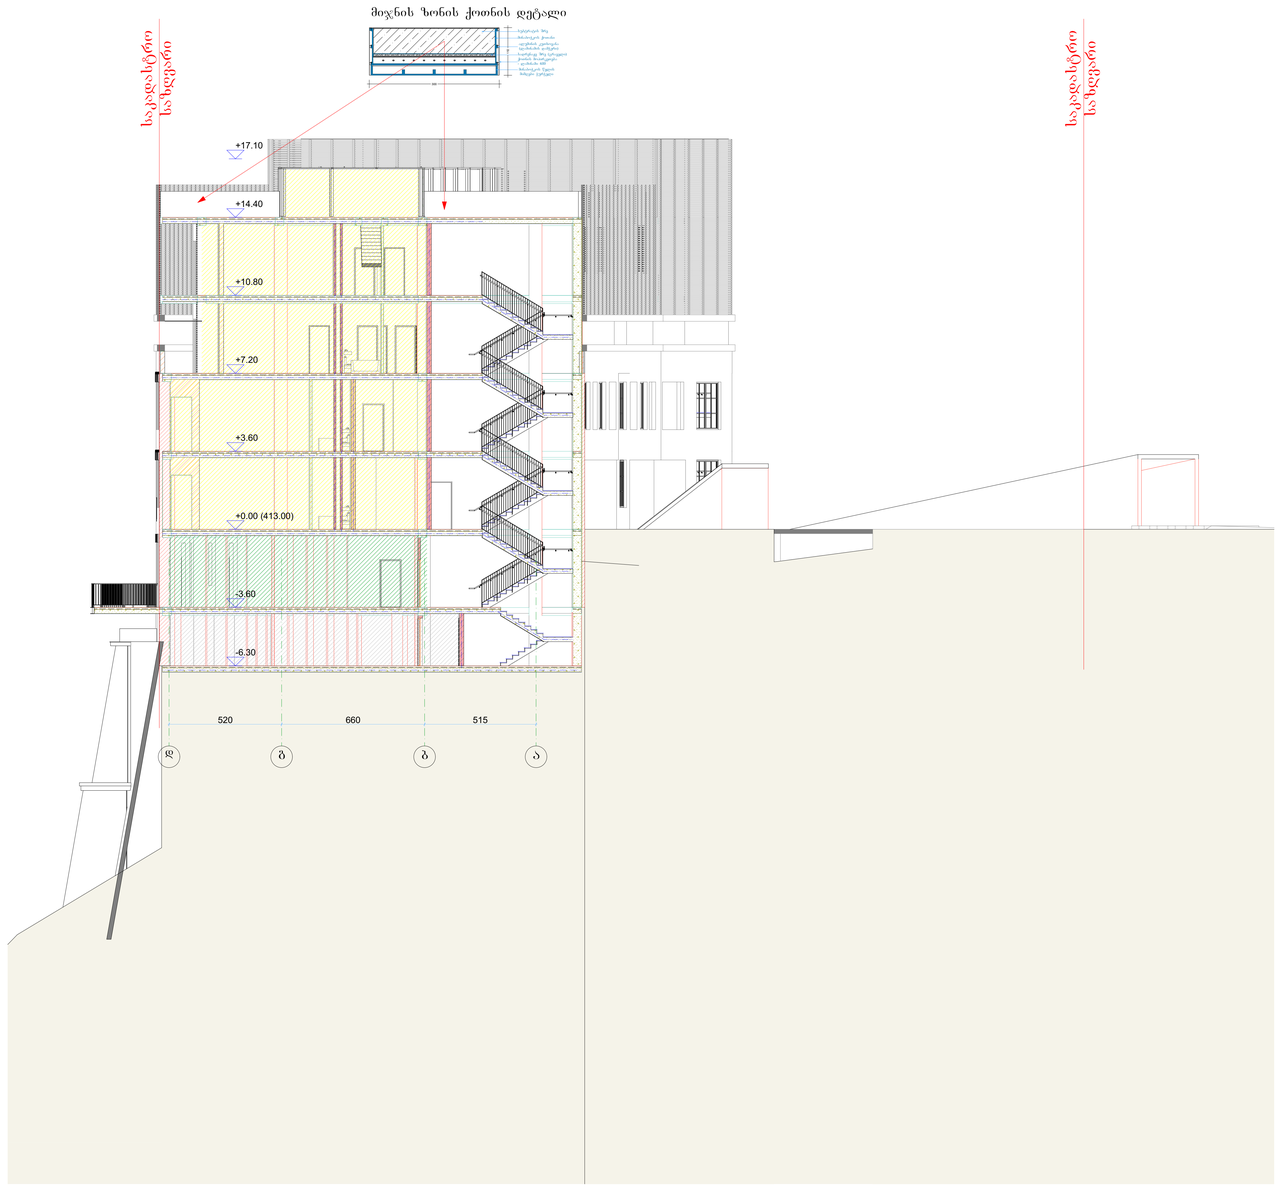

შენიშვნები:

ექსპლიკაცია:

პირობითი აღნიშვნები:

AB5

შ.პ.ს. ეი ბი 5, ავთო ვარაზის 105, 0186 თბილისი


დირექტორი: დ. ლოსაბერიძე
არქიტექტორი: ს. გასვიანი
არქიტექტორი: დ. ლოსაბერიძე
დამკვეთი:

პროექტის სახელწოდება:
რეკონსტრუქცია
მრავალბინიანი საცხოვრებელი სახლი
ქალაქი თბილისი, ლაღიძის ქ. №12
არქიტექტურული ნაწილი

ნახაზი:
ჭრილი 8/8 (საპროექტო), .

ფურცელი: A.41
მასშტაბი: 1:100, 1:50 ფორმატი: A0
26-Nov-22

ჭრილი 9/9 ბლოკი ა
(საპროექტო)

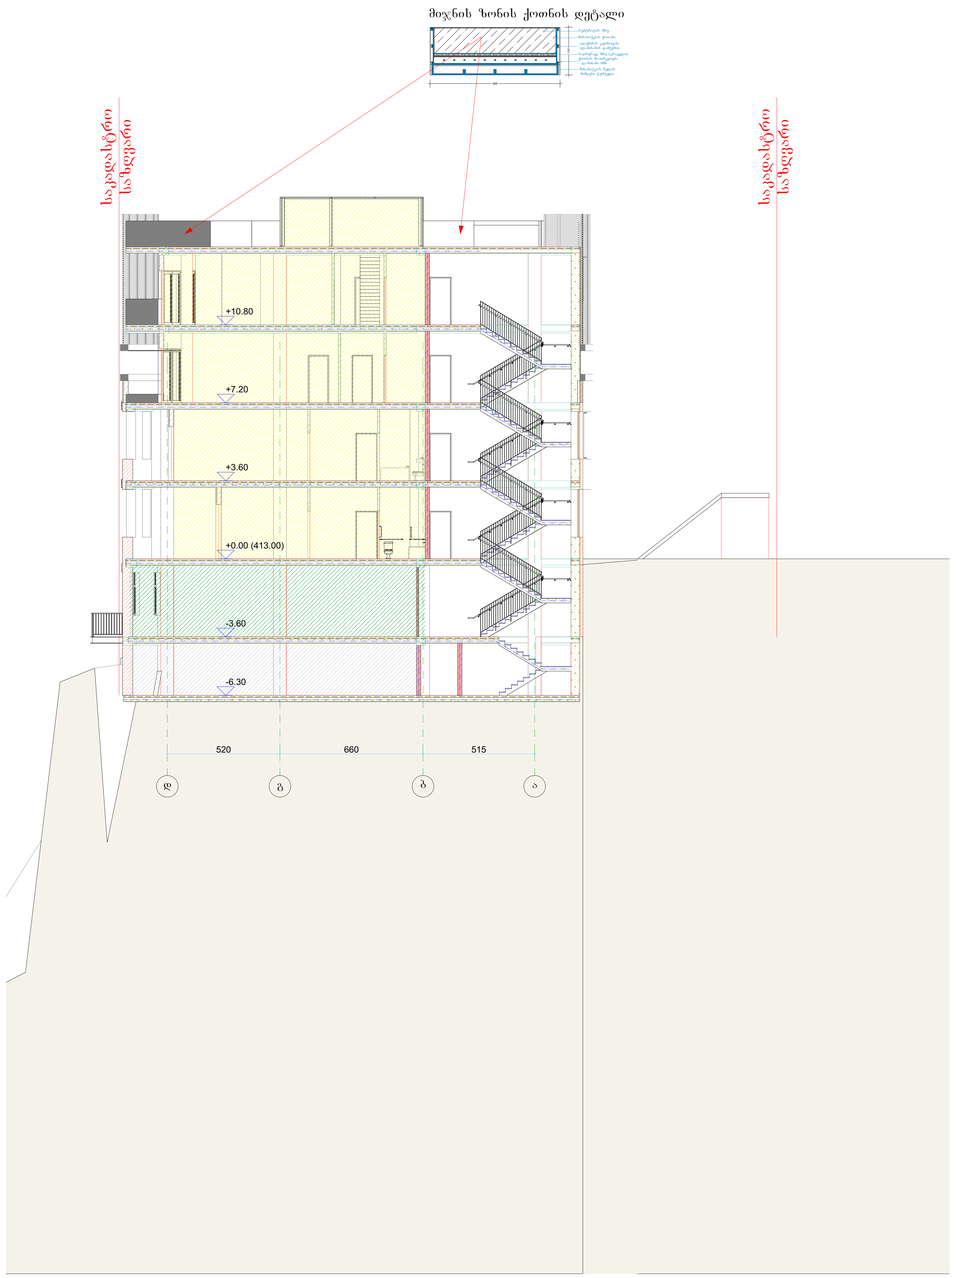

შენიშვნები:

ექსპლიკაცია:

პირობითი აღნიშვნები:

AB5

შ.პ.ს. ეი ბი 5, ავთო ვარაზის 105, 0186 თბილისი

დირექტორი: დ. ლოსაბერიძე
არქიტექტორი: ს. გასვიანი
არქიტექტორი: დ. ლოსაბერიძე
დამკვეთი:

პროექტის სახელწოდება:
რეკონსტრუქცია
მრავალბინიანი საცხოვრებელი სახლი
ქალაქი თბილისი, ლაღიძის ქ. №12
არქიტექტურული ნაწილი

ნახაზი:
ჭრილი 9/9 (საპროექტო), .

ფურცელი: A.42
მასშტაბი: 1:100, 1:50 ფორმატი: A0
26-Nov-22

ჭრილი 10/10 (საპროექტო)



შენიშვნები:

ექსპლიკაცია:

პირობითი აღნიშვნები:

AB5

შ.პ.ს. ეი ბი 5, ავთო ვარაზის 105, 0186 თბილისი

დირექტორი: დ. ლოსაბერიძე

არქიტექტორი: ს. გასვიანი

არქიტექტორი: დ. ლოსაბერიძე

დამკვეთი:

პროექტის სახელწოდება:
რეკონსტრუქცია
მრავალბინიანი საცხოვრებელი სახლი

ქალაქი თბილისი, ლაღიძის ქ. №12

არქიტექტურული ნაწილი

ნახაზი:
ჭრილი 10/10 (საპროექტო)

ფურცელი: A.43

მასშტაბი: 1:100 ფორმატი: A0

26-Nov-22