გენგეგმა

ავტოსადგომების სართულის ასახვით

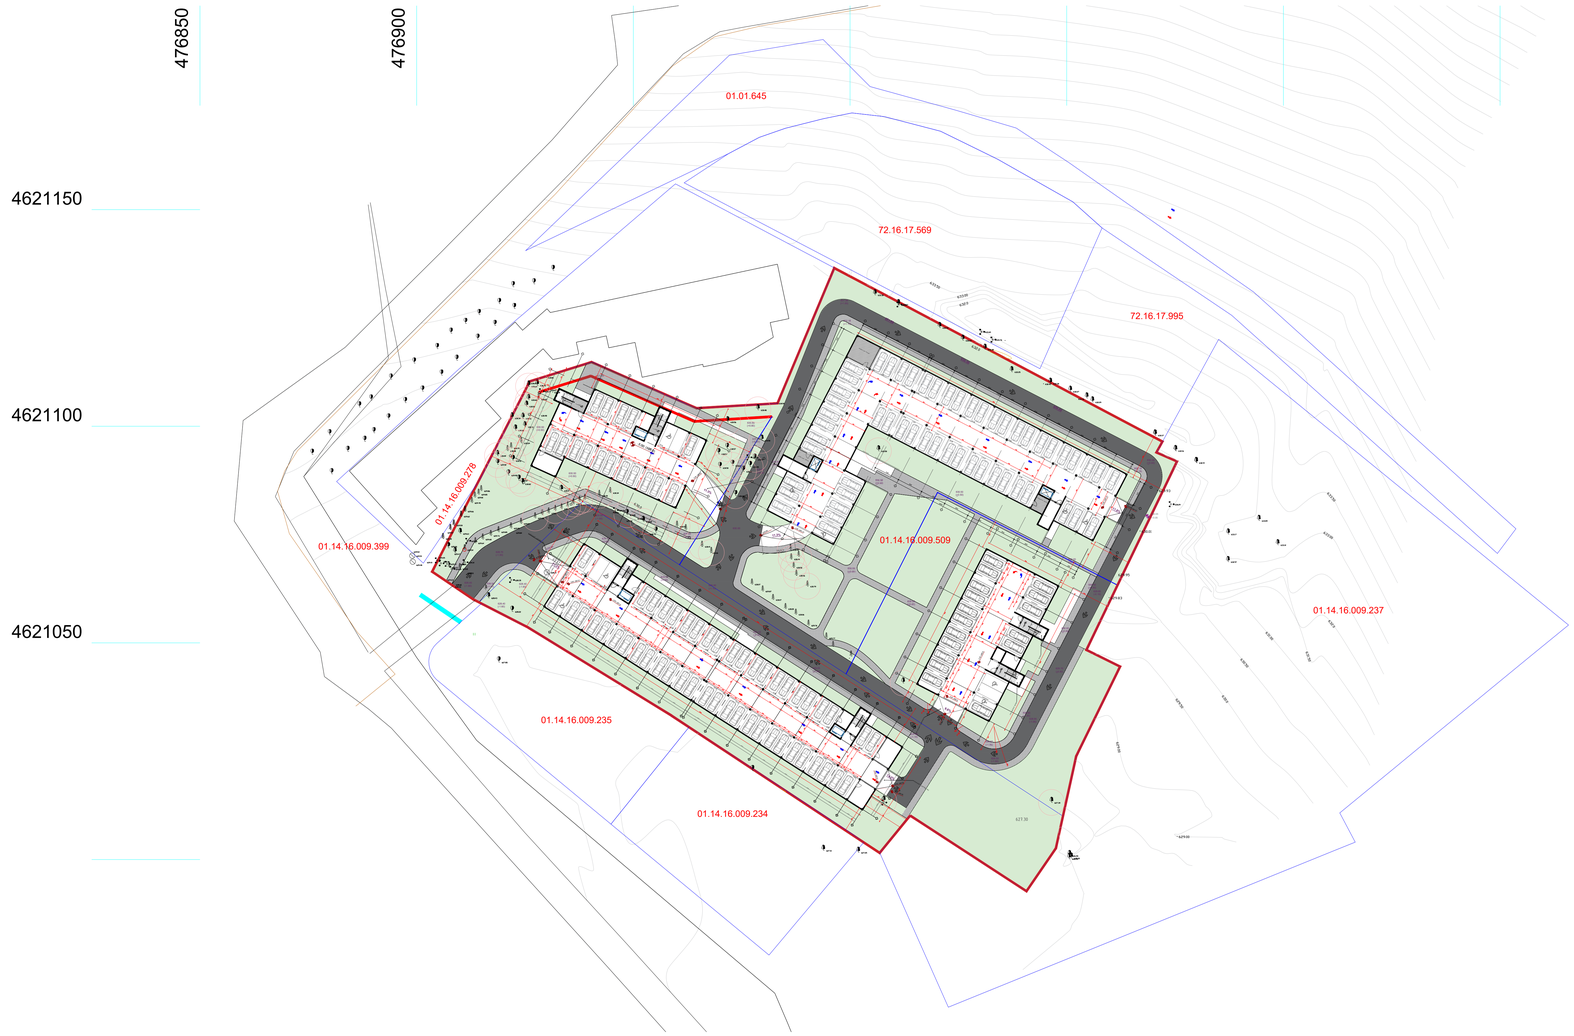

სამანქანო გზა - 1932 კვ.მ (სამშენებლოდ შეზღუდული ტერიტორია)

საფეხმავლო ტროტუარი - 1157 კვ.მ

ავტომანქანების სდგომების საერთო რაოდენობა 135;

პროექტის სახელი

დაბალი ინტენსივობის საცხოვრებელი კომპლექსი ლისზე

პირობითი აღნიშვნები

საპროექტო საკადასტრო ერთეული

ავტოსადგომი

სამანქანო გზა

ტროტუარი

გამწვანება

წარმოსახვითი სამეზობლო მიჯნა

შკანა ეზო

საზოგადოებრივი საზღვარი

დამკვეთი: შპს "გურია" ს/კ 204893035

მისამართი:
თბილისი, ფერმწერთა ქუჩა №143,145,147,149
ს/კ 01.14.16.009.442
01.14.16.009.446
01.14.16.009.399

ფერცლის დასახელება

გენგეგმა

ეტაპი	პროექტის შეთანხმება	სექტორი	პომპრესიული
გვერდი		ფორმატი A0	1:500
თარიღი	07.07.2022	რევიზია 01	მასშტაბი
არქიტექტორი		ნიკა ჯუმბერიძე	
არქიტექტორი		თორნიკე ხუციშვილი	
არქიტექტორი		ნიკოლოზ ნიკაბრიშვილი	

გენგეგმა

პირველი მიწისპირა სართულების ასახვით

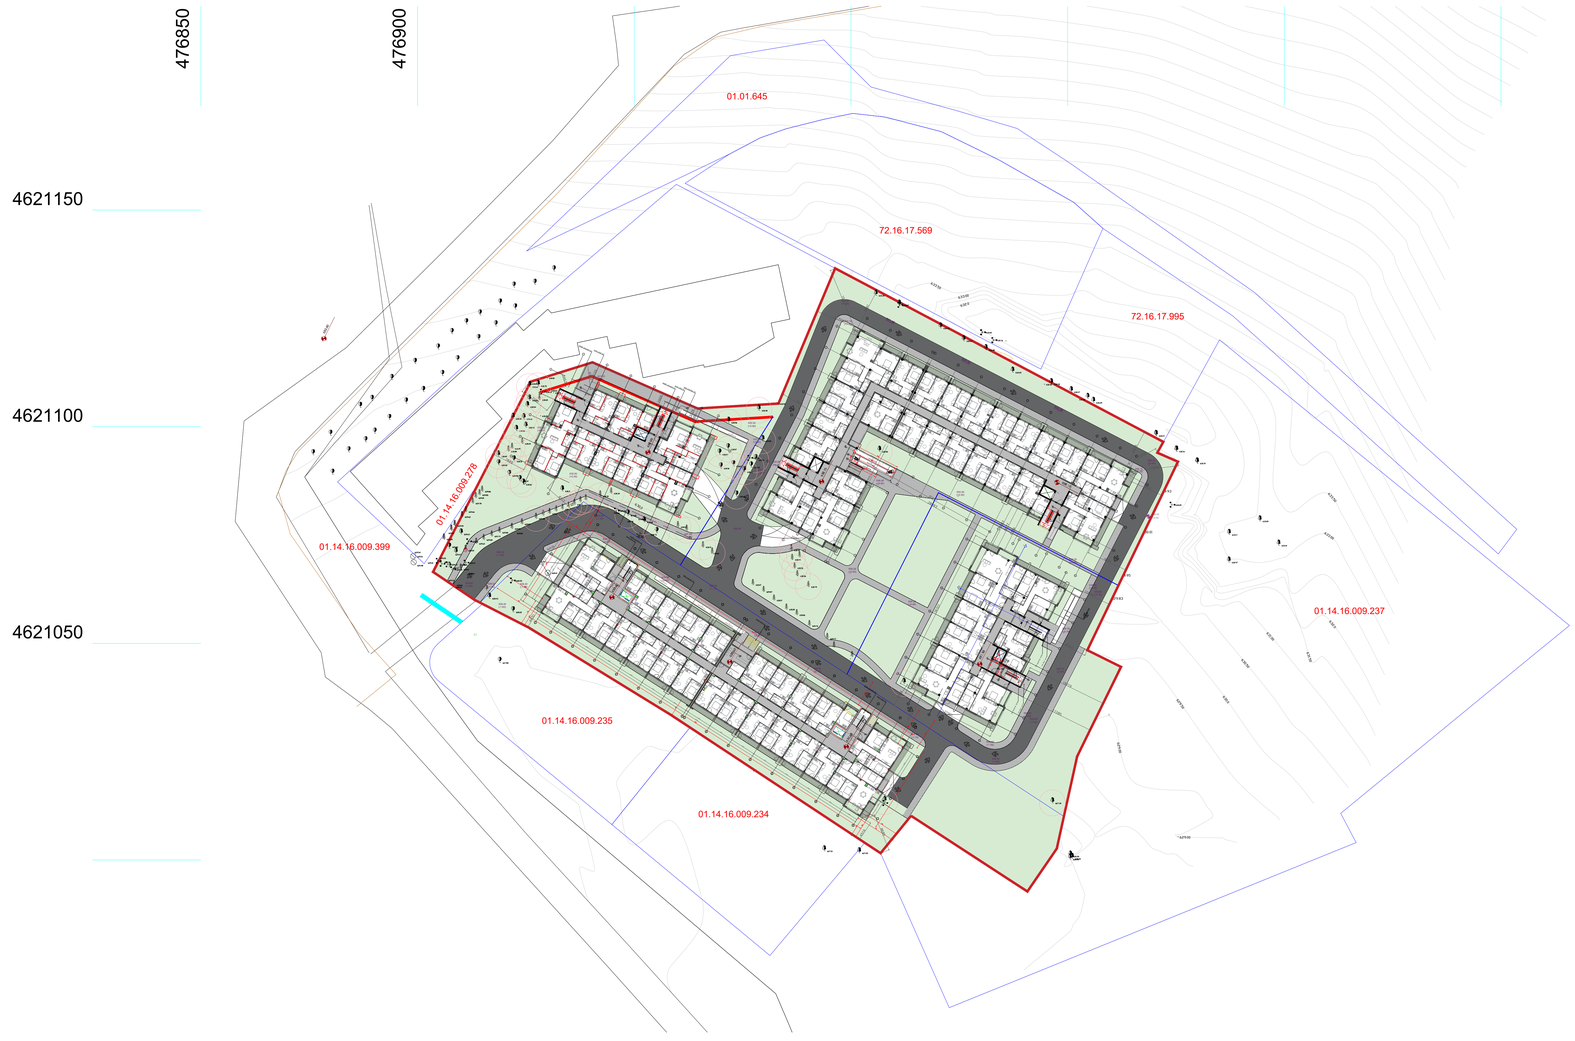

სამანქანო გზა - 1932 კვ.მ (სამშენებლოდ შეზღუდული ტერიტორია)

საფეხმავლო ტროტუარი - 1157 კვ.მ

ავტომანქანების სდგომების საერთო რაოდენობა 133;

პროექტის სახელი

დაბალი ინტენსივობის საცხოვრებელი კომპლექსი ლისზე

პირობითი აღნიშვნები

საპროექტო საკადასტრო ერთეული

ავტოსადგომი

სამანქანო გზა

ტროტუარი

გამწვანება

წარმოსახვითი სამეზობლო მიჯნა

შეკავი ეზო

საზოგადოებრივი საზღვარი

დამკვეთი: შპს "გურია" ს/კ 204893035

მისამართი:
თბილისი, ფერმწერთა ქუჩა №143,145,147,149
ს/კ 01.14.16.009.442
01.14.16.009.446
01.14.16.009.399

ფურცლის დასახელება

გენგეგმა

ეტაპი	პროექტის შეთანხმება	სქემატური	პირობითი
გვერდი		ფორმატი A0	1:500
თარიღი	07.07.2022	რევიზია 01	მასშტაბები
არქიტექტორი		ნიკა ჯაბუნიძე	
არქიტექტორი		თორნიკე ხუციშვილი	
არქიტექტორი		ნიკოლოზ ნიკურიშვილი	

გენგეგმა

სახურავების ასახვით



სამანქანო გზა - 1932 ჯ.მ (სამშენებლოდ შეზღუდული ტერიტორია)

საფეხმავლო ტროტუარი - 1157 ჯ.მ

ავტომანქანების სდგომების საერთო რაოდენობა 133;

პროექტის სახელი

დაბალი ინტენსივობის საცხოვრებელი კომპლექსი ლისზე

პირობითი აღნიშვნები

საპროექტო საკადასტრო ერთეული

ავტოსადგომი

სამანქანო გზა

ტროტუარი

გამწვანება

წარმოსახვითი სამეზობლო მიჯნა

უკანა ეზო

საზოგადოებრივი საზღვარი

დამკვეთი: შპს "გურია" ს/კ 204893035

მისამართი:
თბილისი, ფერმწერთა ქუჩა №143,145,147,149
ს/კ 01.14.16.009.442
01.14.16.009.446
01.14.16.009.399

ფურცლის დასახელება

გენგეგმა

ეტაპი	პროექტის შეთანხმება	სქემორი	პომერანიული
გვერდი		ფორმატი A0	1:500
თარიღი	07.07.2022	რევიზია 01	მასშტაბი
არქიტექტორი		ნიკა ჯაბურიძე	
არქიტექტორი		თორნიკე ხუციშვილი	
არქიტექტორი		ნიკოლოზ ნიკარიშვილი	